

CENSI

ARQUITETURA

&

CAINÉ


ENGENHARIA

PROJETOS DE INTERIORES


CLIENTES: UBS CENTRAL CAMPO LIMPO PAULISTA

DETALHAMENTO DE MARCENARIA PLANEJADA


PROJETOS DE INTERIORES

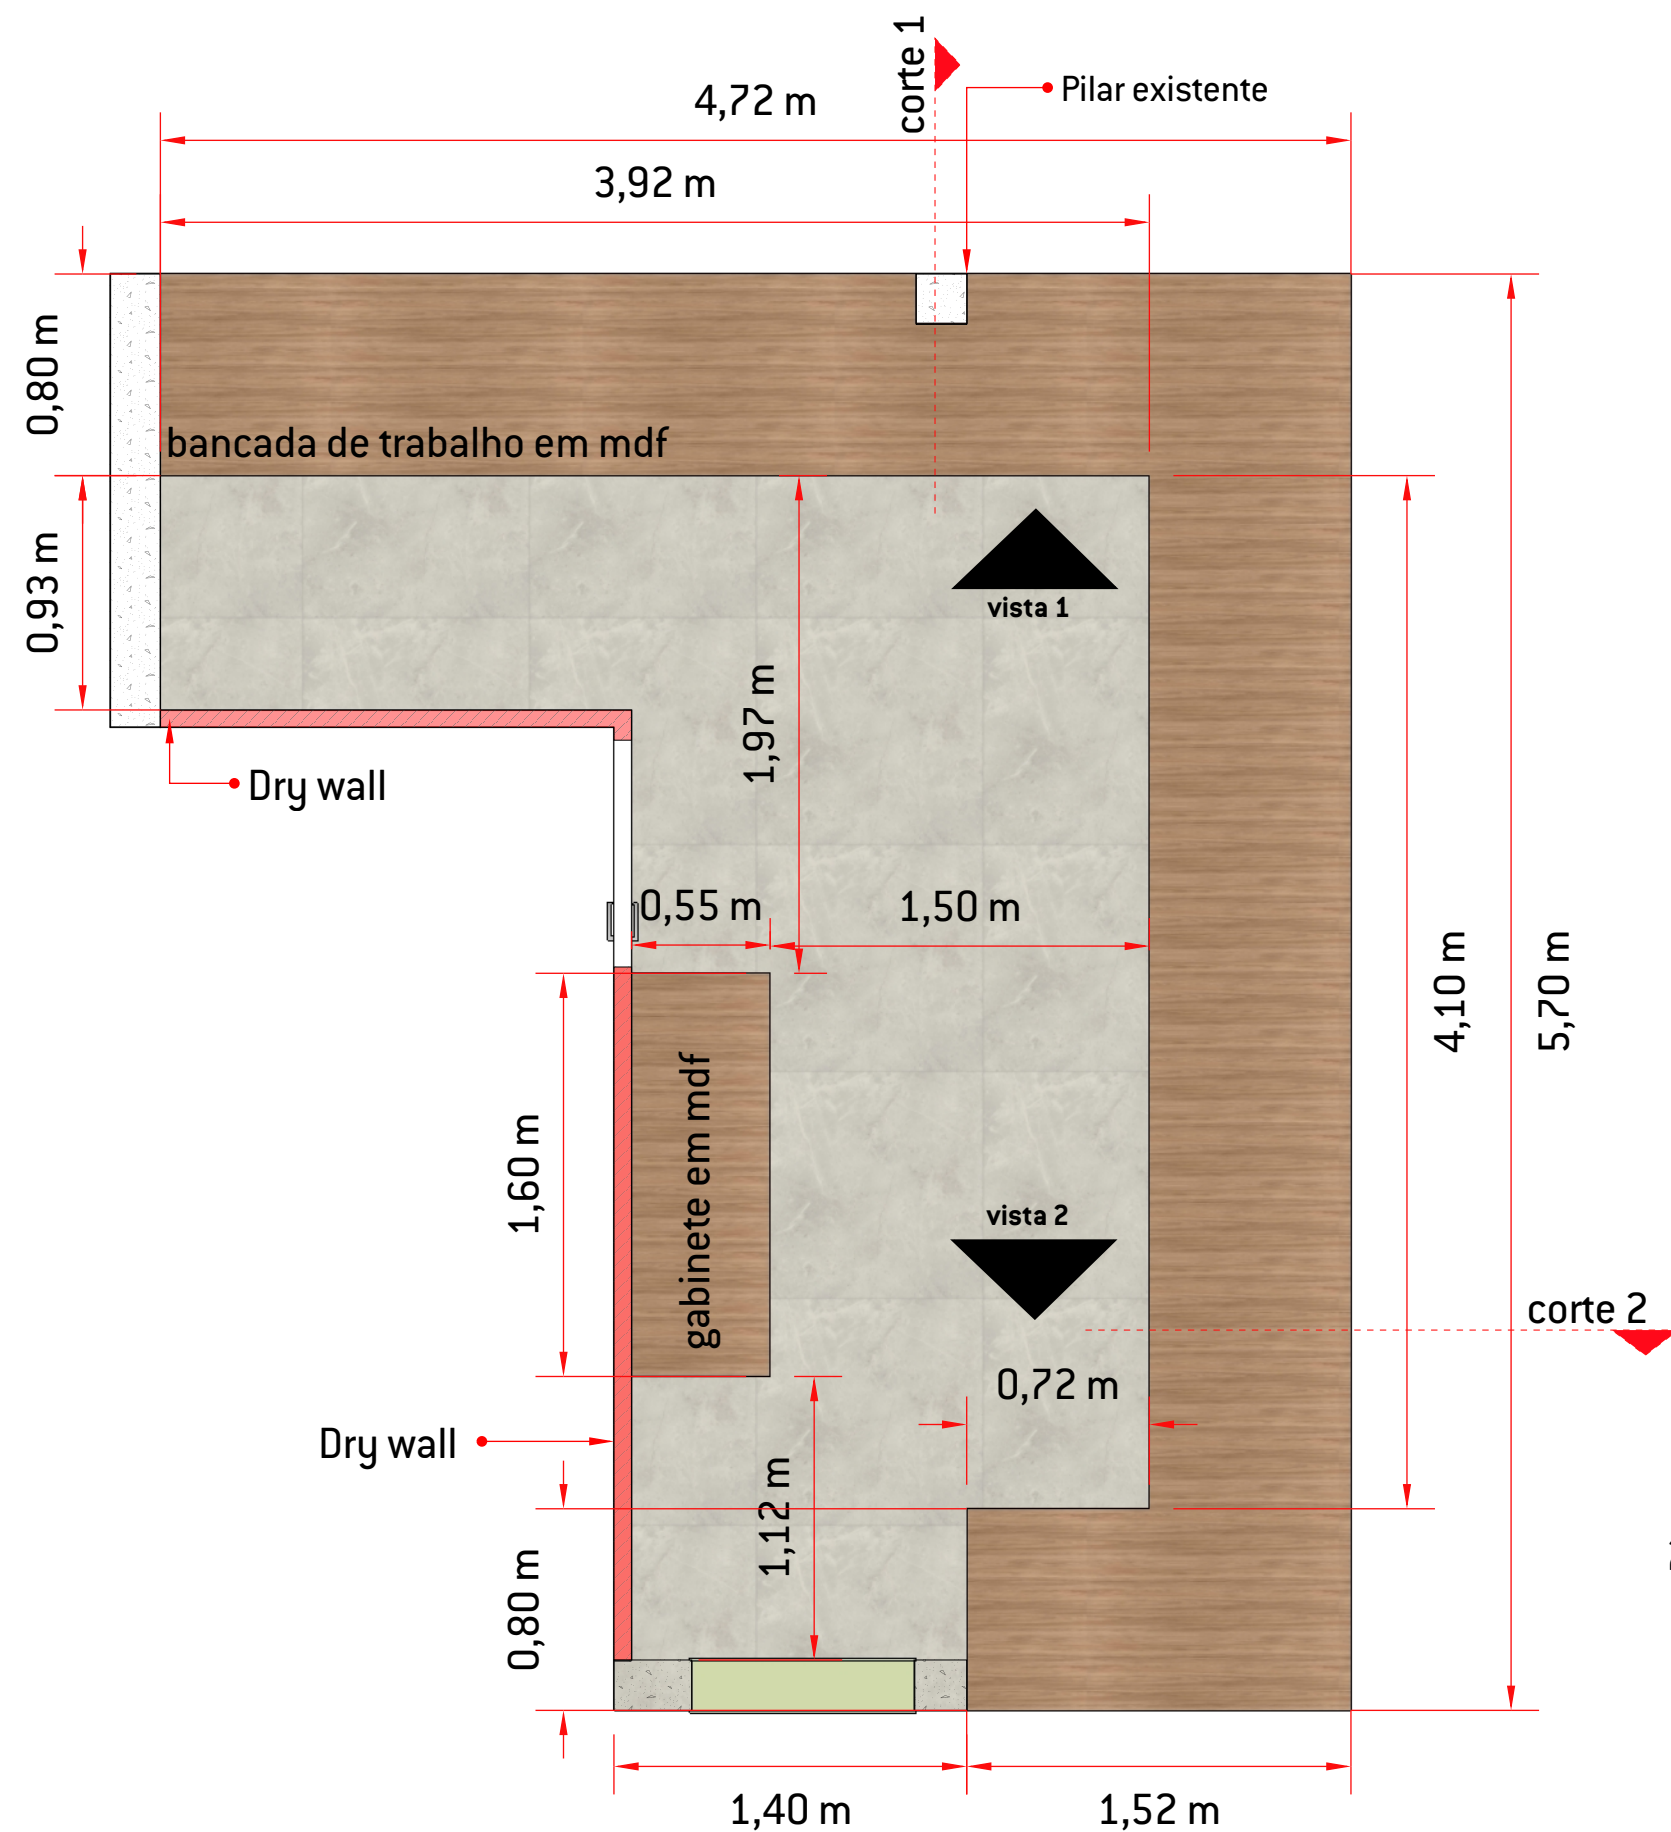


01 Planta baixa - marcenaria recepção
sem escala

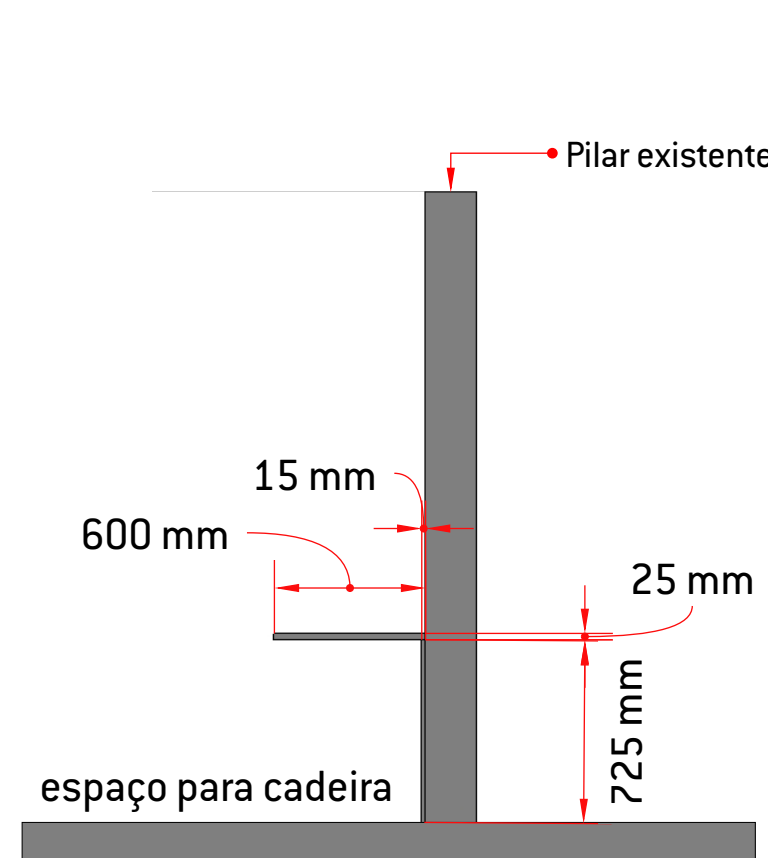

02 Detalhe 01 - Detalhe em corte 1 balcão
escala 1:30

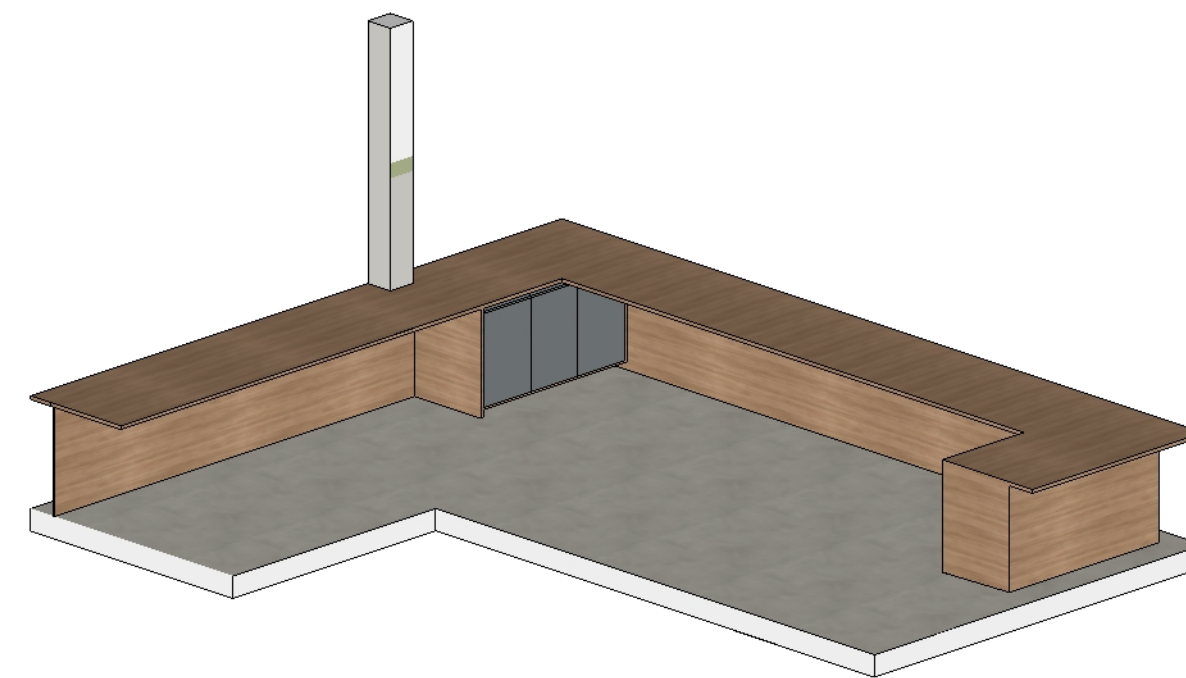

03 Detalhe em perspectiva balcão
escala 1:30

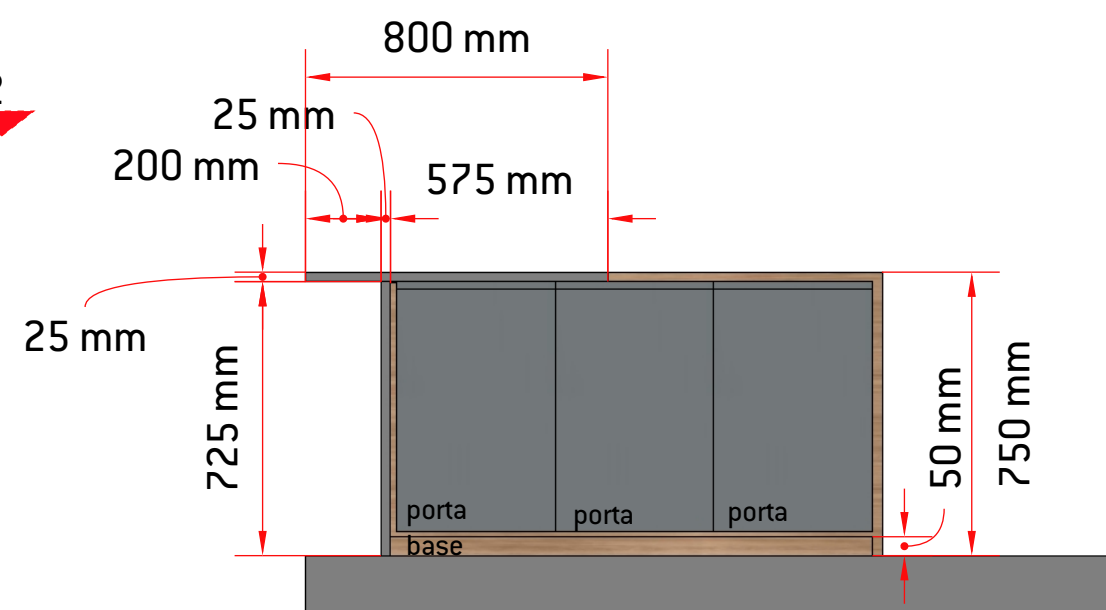

04 Detalhe 01 - Detalhe em corte 2 balcão
sem escala

ACABAMENTOS

- MDF Duratex Itapuã
Locais: Gabinete, bancada de trabalho
proteção de balcão
- MDF Duratex Cinza Sagrado
Locais: Frente das gavetas e portas
dos armários e gabinete
- MDF Duratex Branco
Locais: Parte interna dos armários


Notas para marcenaria planejada:

- Estrutura dos armários = MDF 15mm
- Tamponamentos = MDF 15mm
- Portas e frentes de gaveta (onde não tem detalhamento) = MDF 15mm
- Fundos dos armários = MDF 6mm


NOTAS GERAIS:

- * As medidas de marcenaria e marmoraria estão em milímetros (estão indicadas nos desenhos)
- ** Em locais de área molhada não os armários não terão fundo
- *** Conferir as medidas in loco antes da instalação dos itens de marcenaria e marmoraria


PROJETOS DE INTERIORES

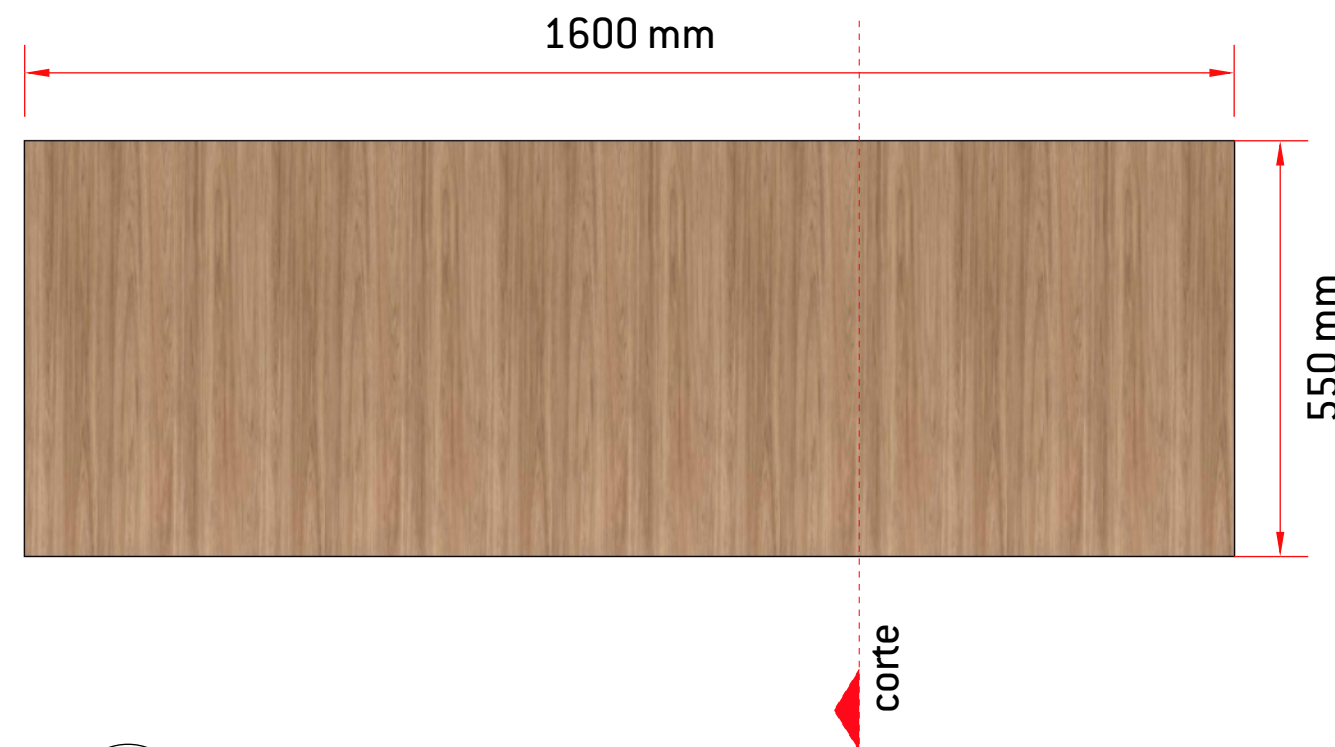


05 Planta baixa - Gabinete
escala 1:10

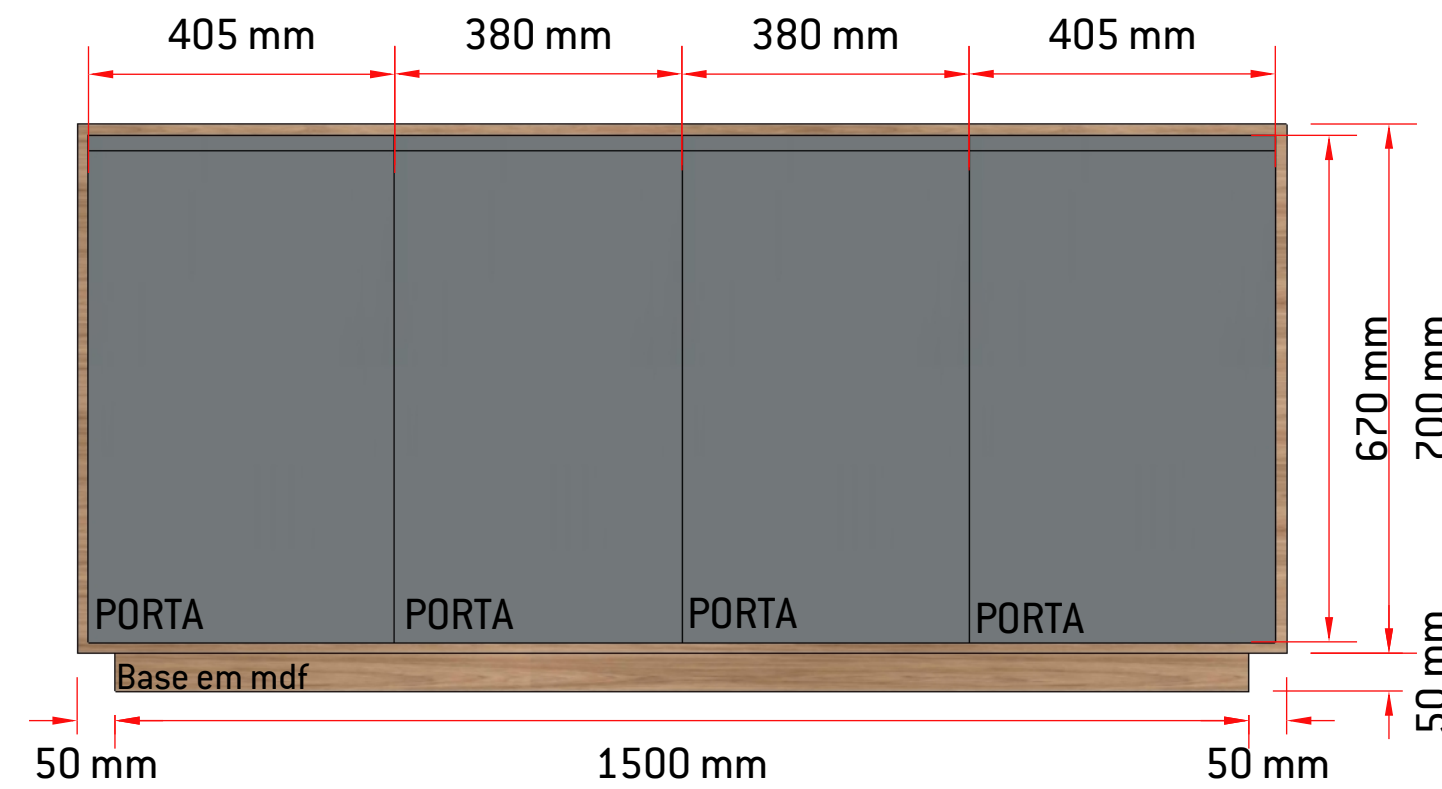


06 Vista Frontal - Gabinete
escala 1:10

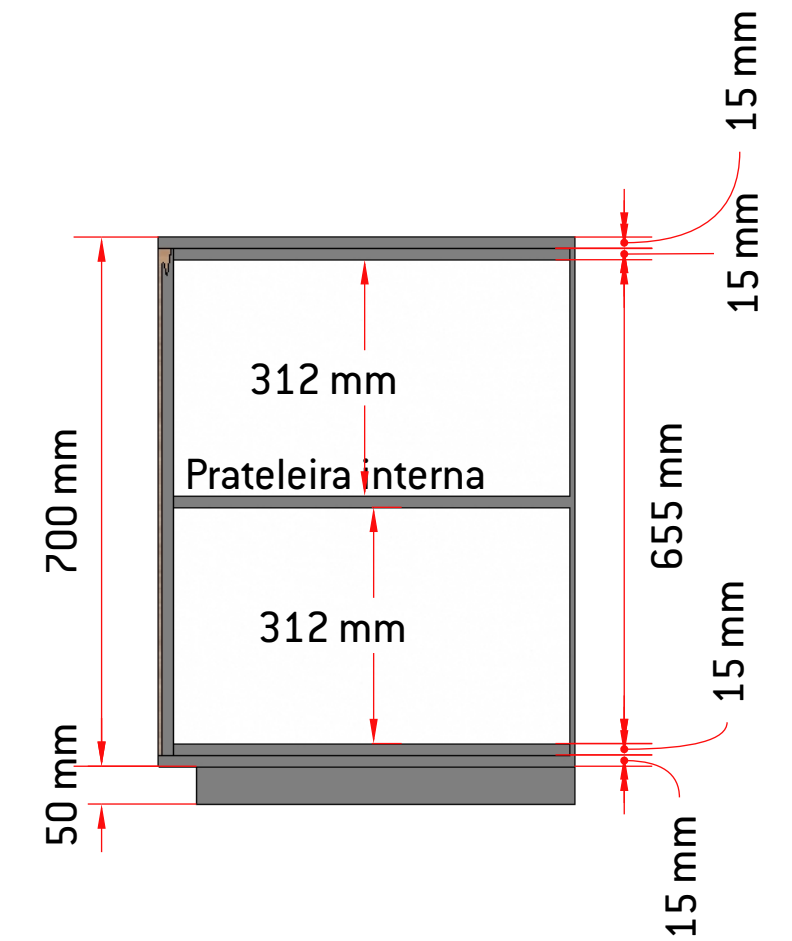


07 Corte - Gabinete
escala 1:10

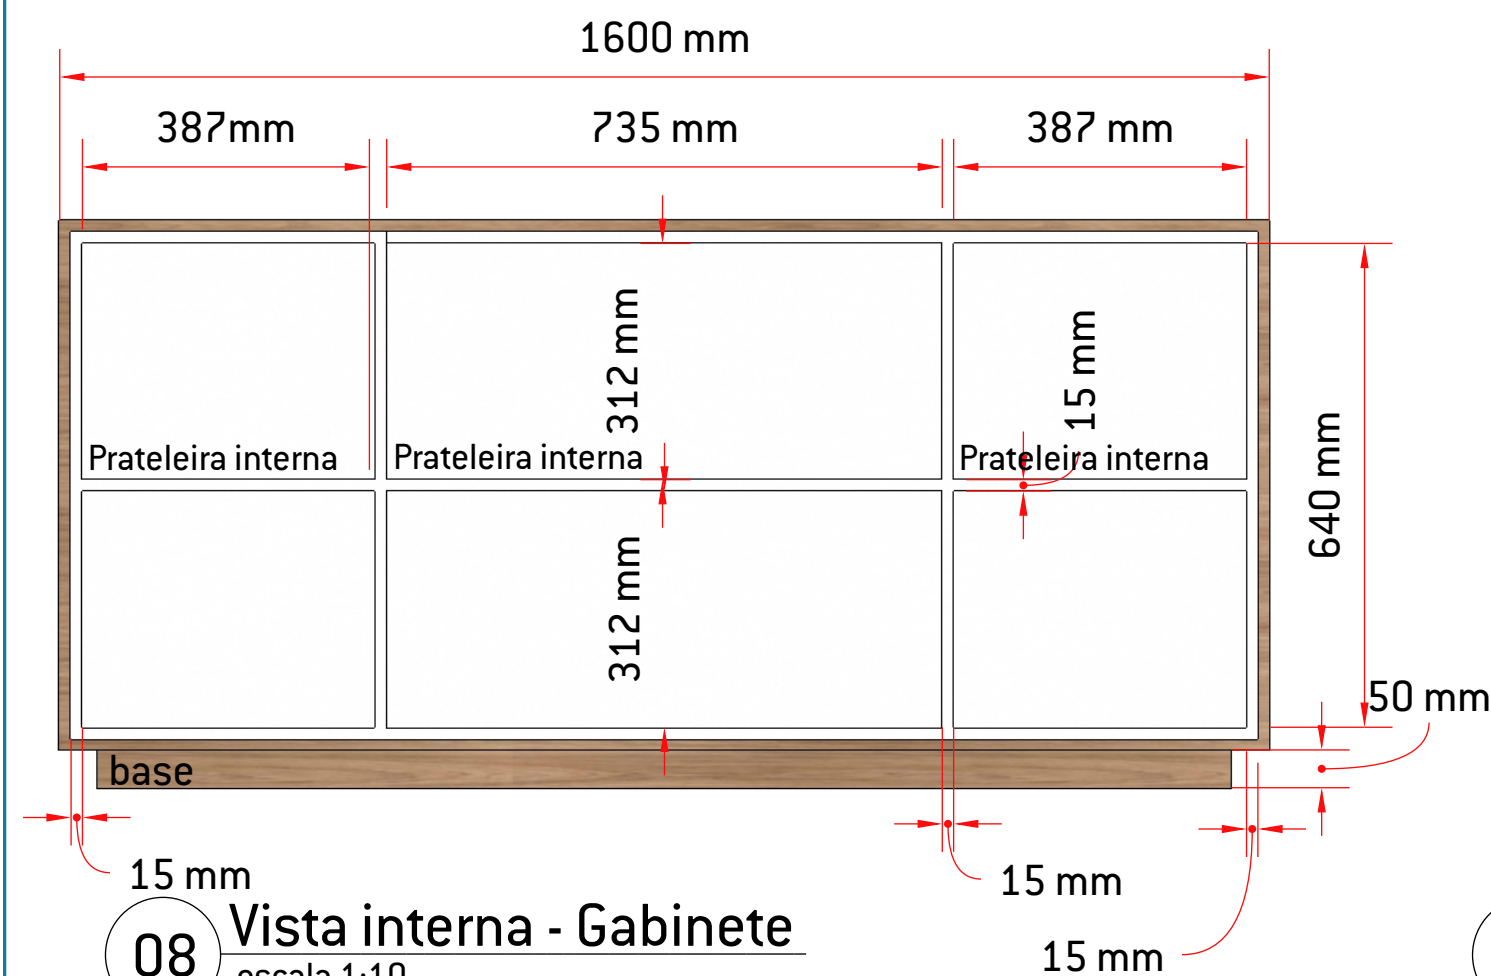

08 Vista interna - Gabinete
escala 1:10


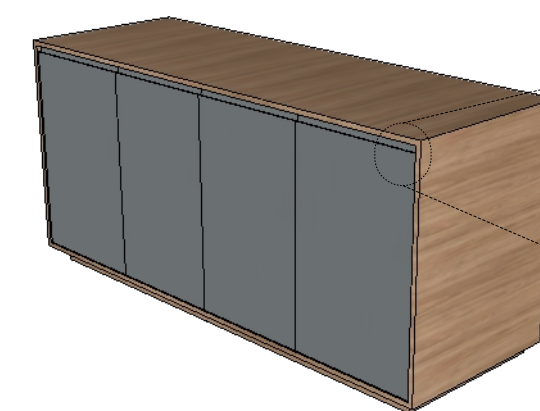


09 Perspectiva - Gabinete
sem escala

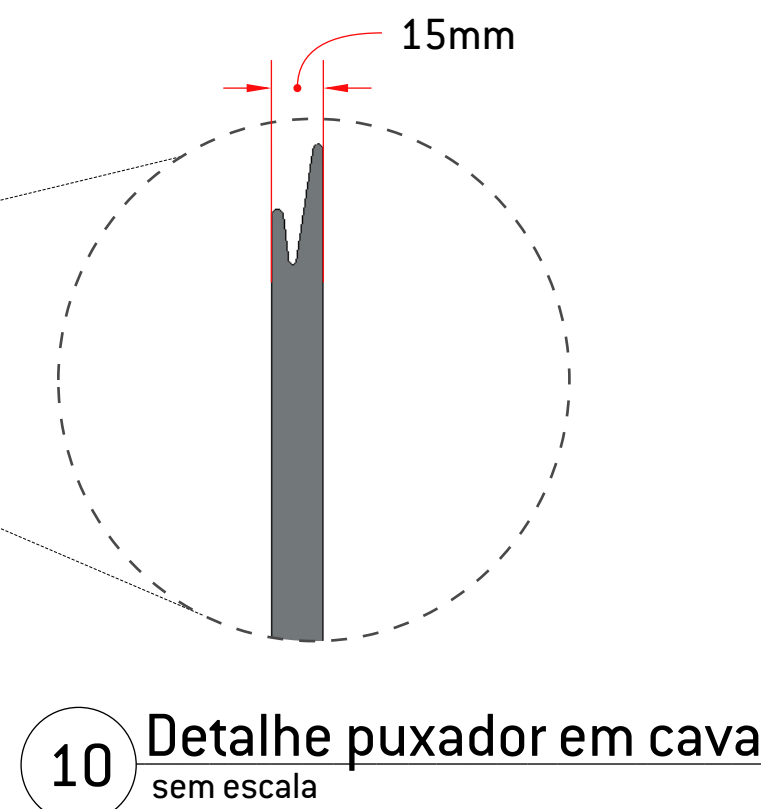

10 Detalhe puxador em cava
sem escala

ACABAMENTOS

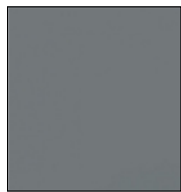 
	MDF Duratex Itapuã Locais: Gabinete, bancada de trabalho proteção de balcão
	MDF Duratex Cinza Sagrado Locais: Frente das gavetas e portas dos armários e gabinete
	MDF Duratex Branco Locais: Parte interna dos armários

Notas para marcenaria planejada:

- Estrutura dos armários = MDF 15mm
- Tamponamentos = MDF 15mm
- Portas e frentes de gaveta (onde não tem detalhamento) = MDF 15mm
- Fundos dos armários = MDF 6mm

NOTAS GERAIS:

- * As medidas de marcenaria e marmoraria estão em milímetros (estão indicadas nos desenhos)
- ** Em locais de área molhada não os armários não terão fundo
- *** Conferir as medidas in loco antes da instalação dos itens de marcenaria e marmoraria

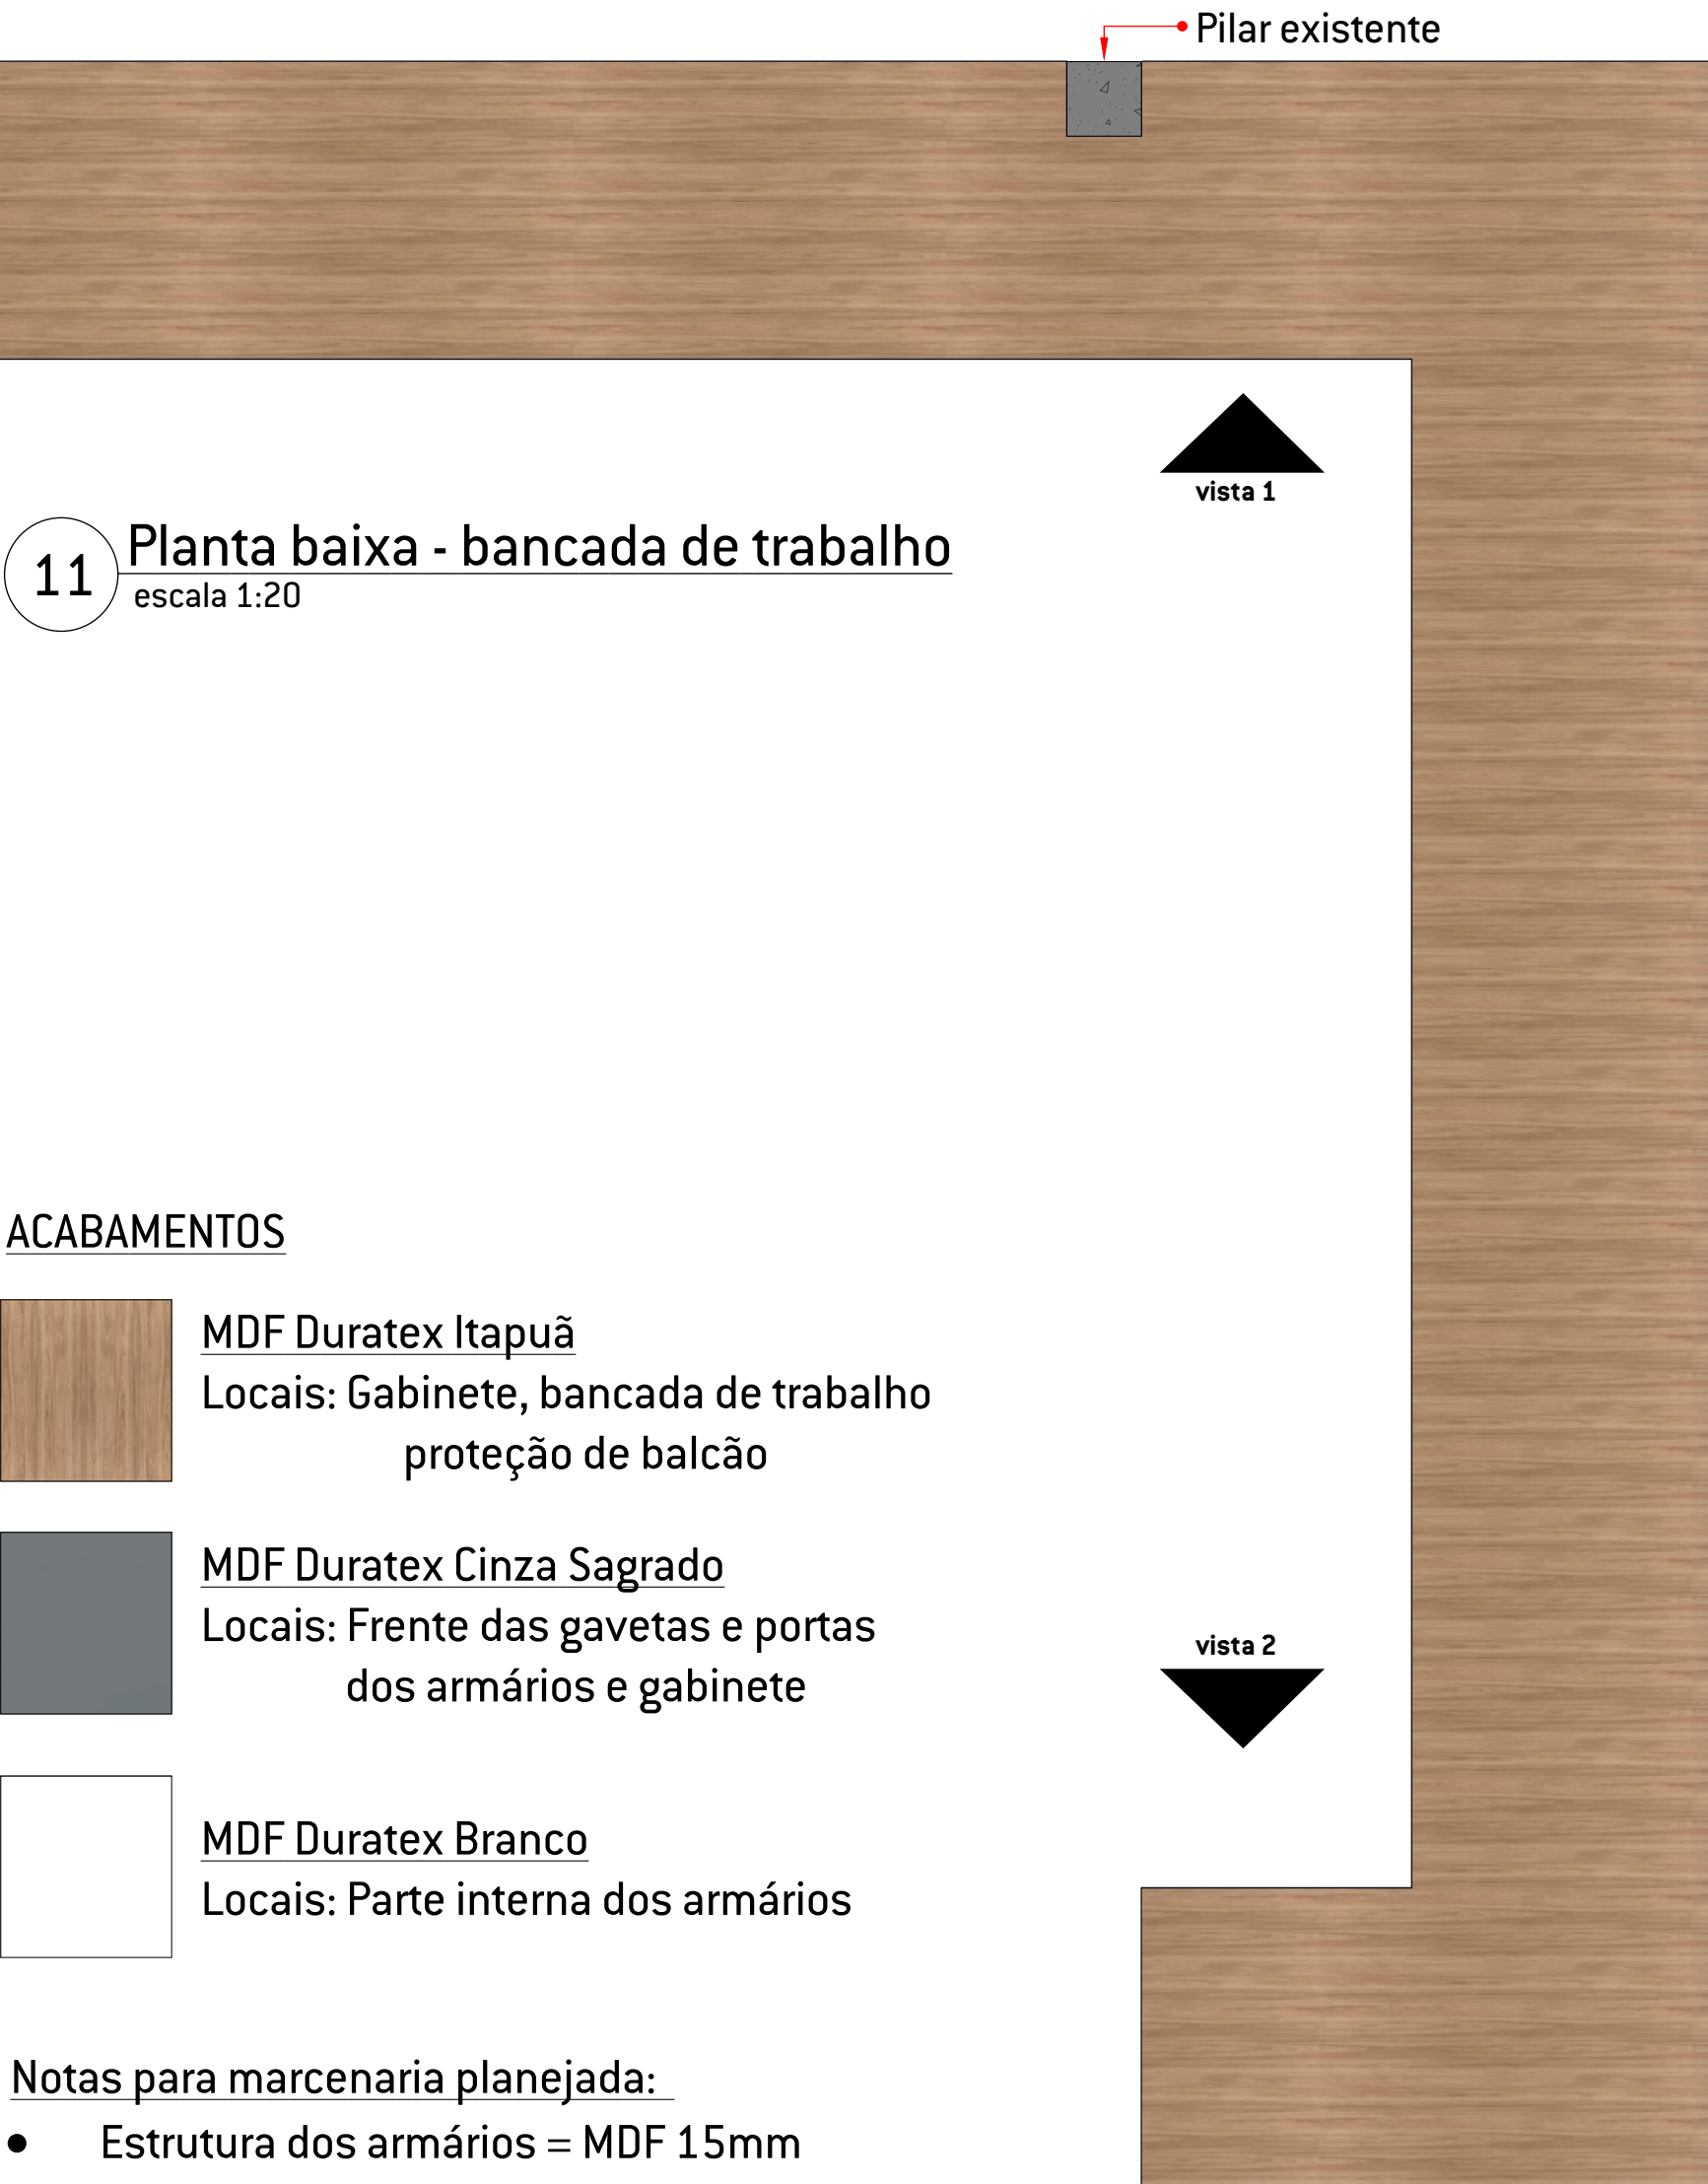

11 Planta baixa - bancada de trabalho
escala 1:20

ACABAMENTOS


- MDF Duratex Itapuã
Locais: Gabinete, bancada de trabalho
proteção de balcão
- MDF Duratex Cinza Sagrado
Locais: Frente das gavetas e portas
dos armários e gabinete
- MDF Duratex Branco
Locais: Parte interna dos armários

Notas para marcenaria planejada:


- Estrutura dos armários = MDF 15mm
- Tamponamentos = MDF 15mm
- Portas e frentes de gaveta (onde não tem detalhamento) = MDF 15mm
- Fundos dos armários = MDF 6mm

NOTAS GERAIS:


- * As medidas de marcenaria e marmoraria estão em milímetros (estão indicadas nos desenhos)
- ** Em locais de área molhada não os armários não terão fundo
- *** Conferir as medidas in loco antes da instalação dos itens de marcenaria e marmoraria

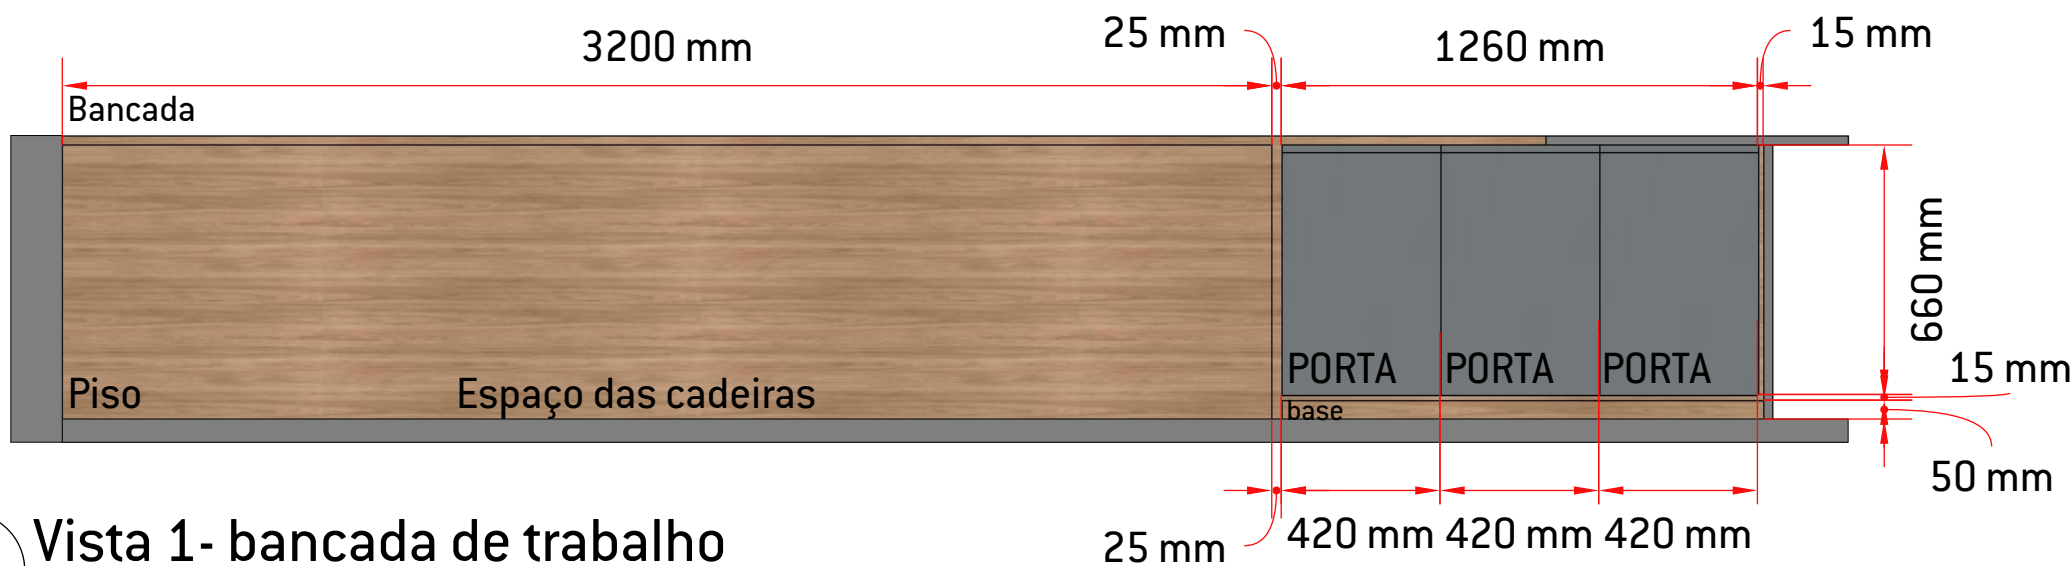


12 Vista 1- bancada de trabalho
escala 1:20

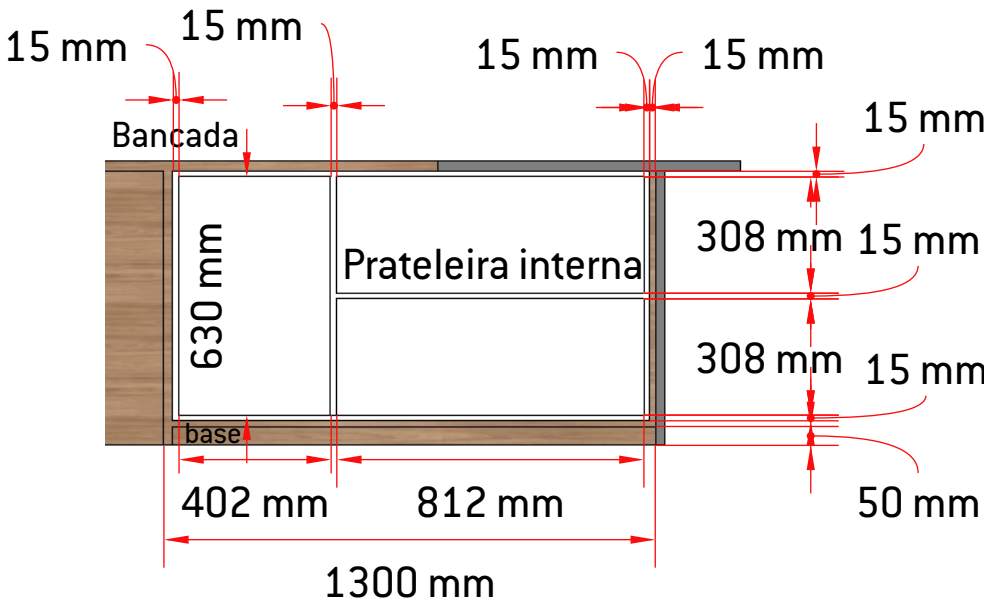


13 Vista 1 interna - armário da
bancada de trabalho
escala 1:20

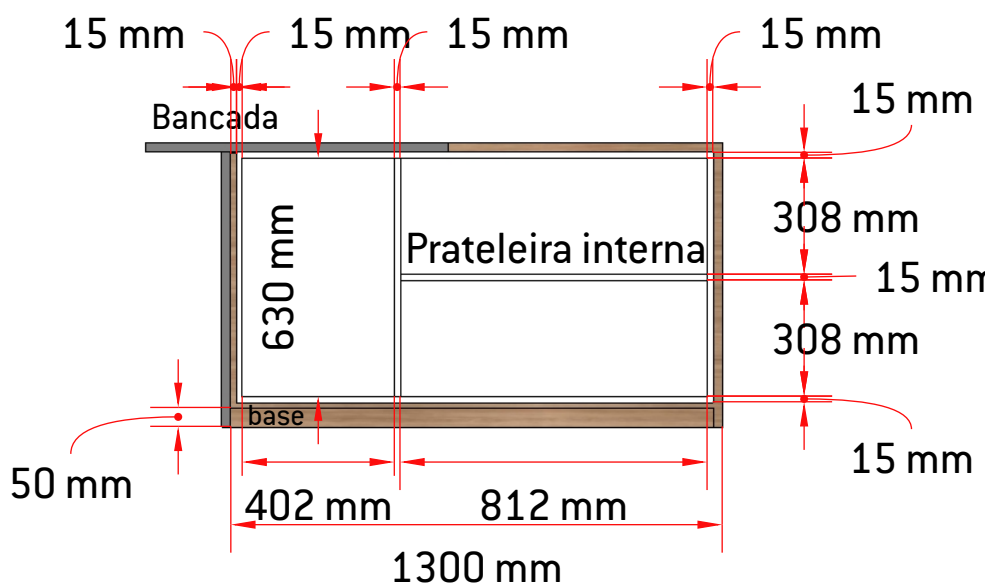

14 Vista 2 interna - armário da
bancada de trabalho
escala 1:20

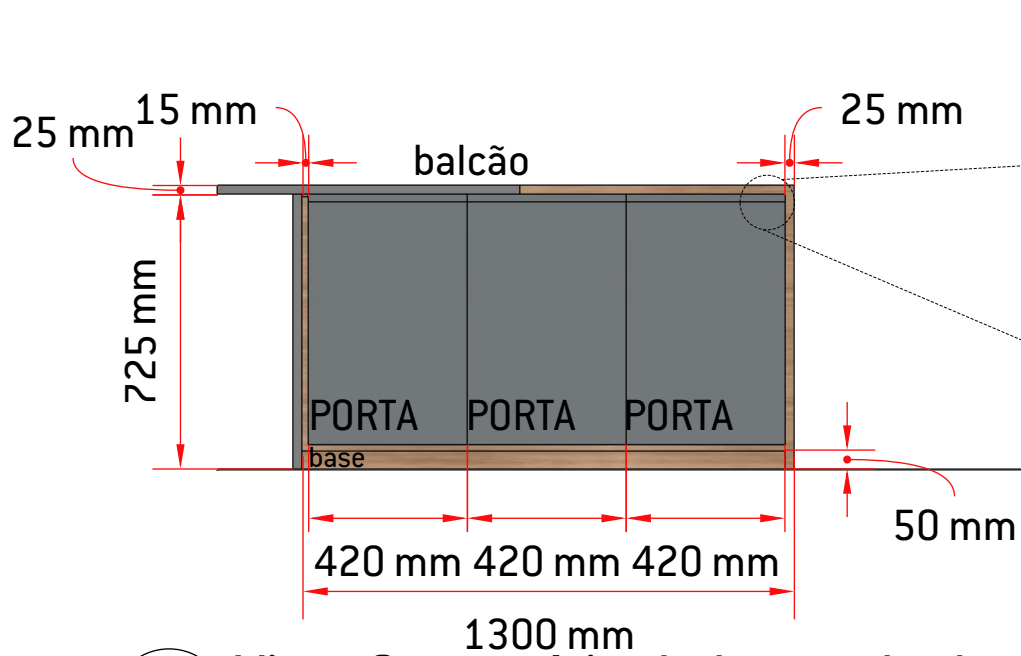

15 Vista 2 - armário da bancada de trabalho
escala 1:20

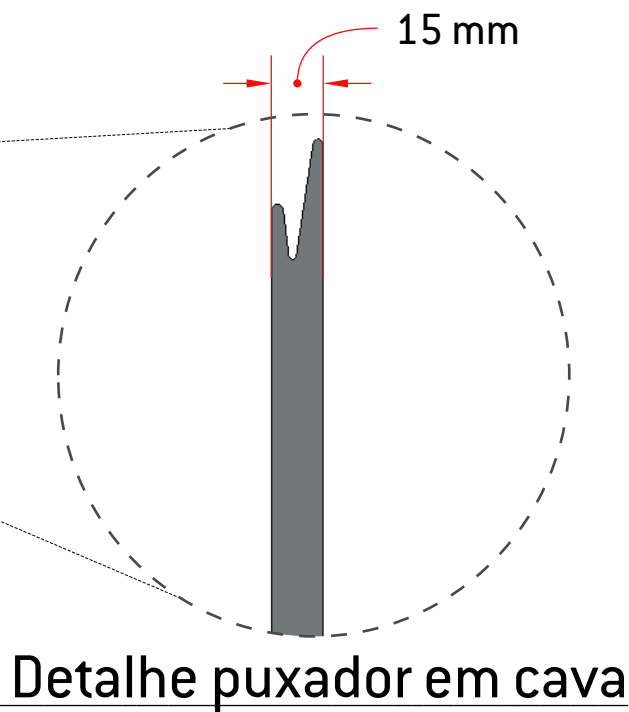


Detalhe puxador em cava

PROJETOS DE INTERIORES




PROJETOS DE INTERIORES



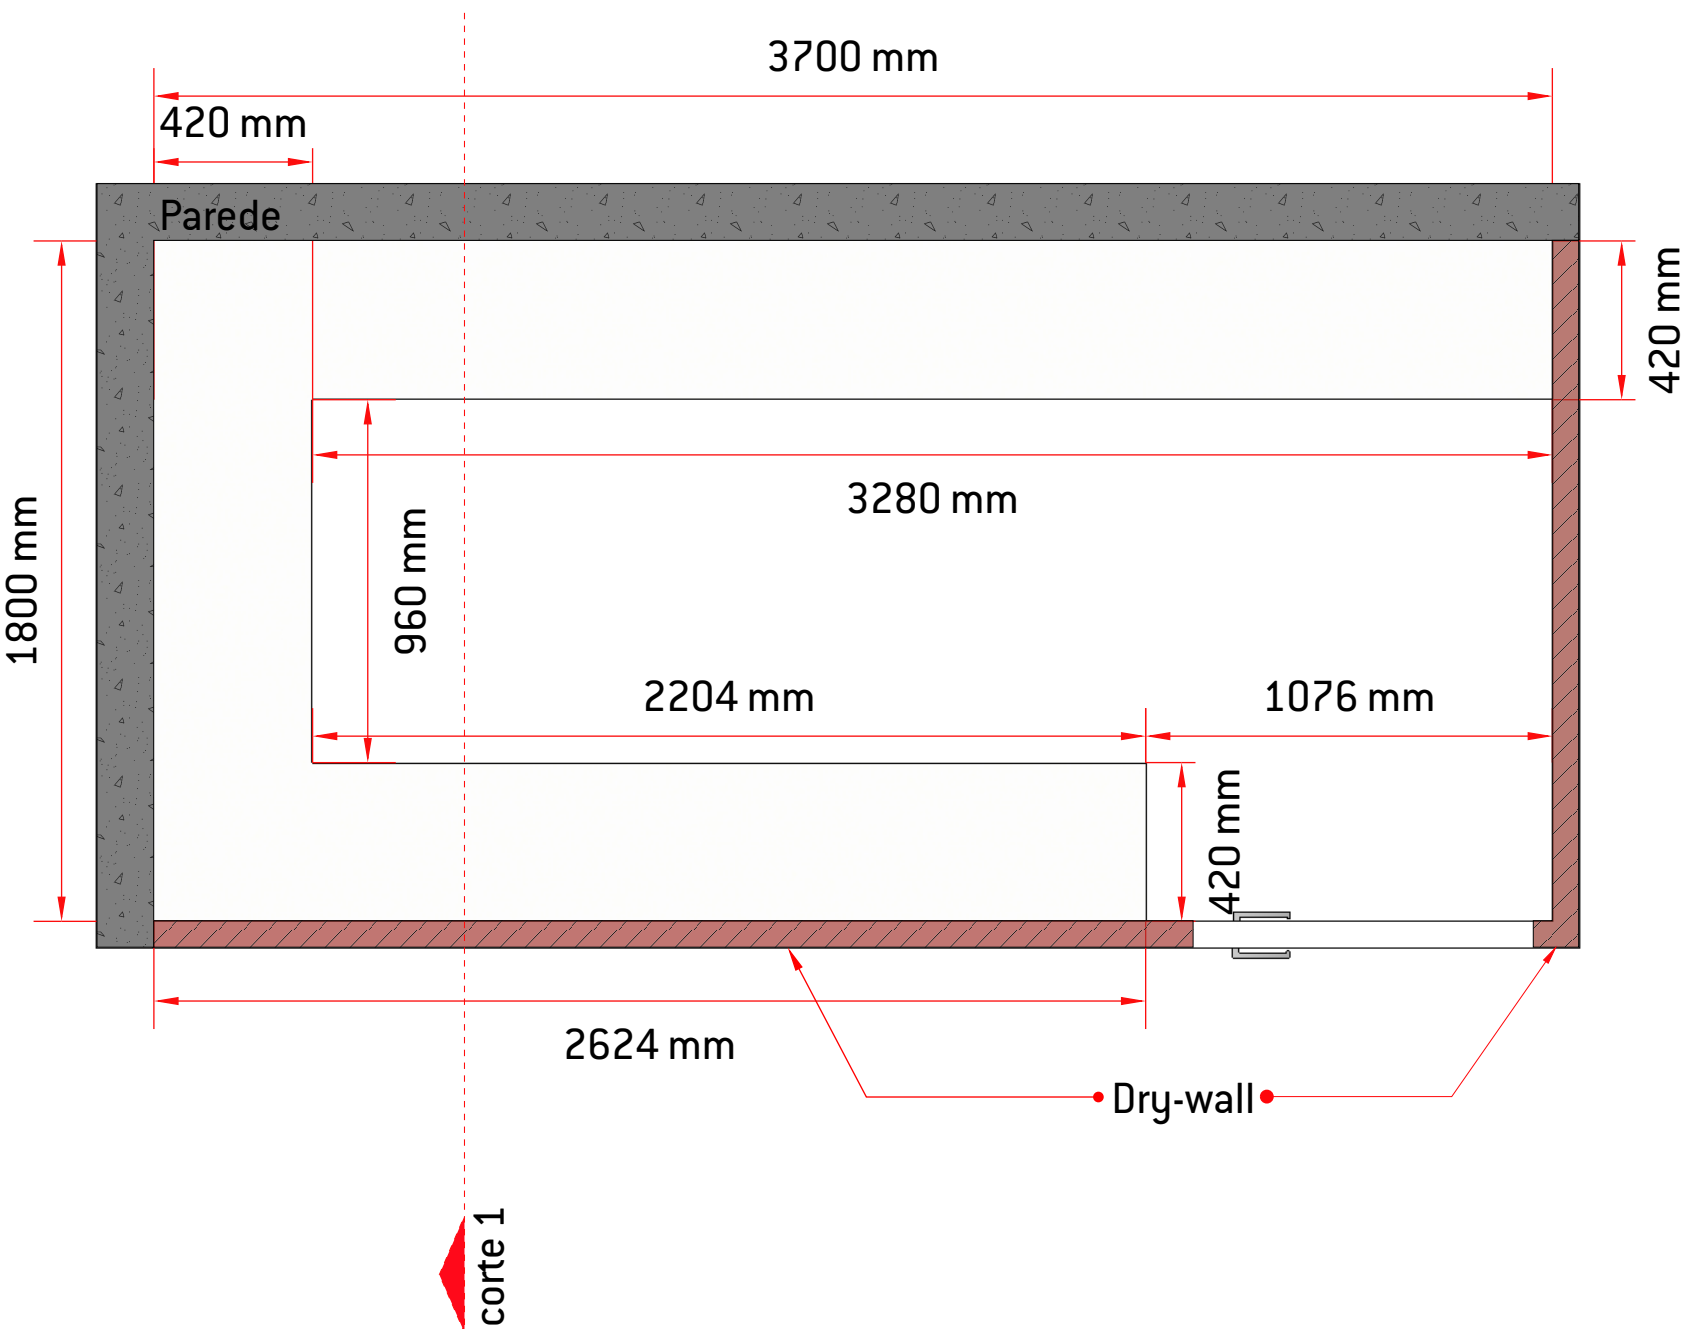

16 Planta Baixa - armários arquivo
escala 1:20

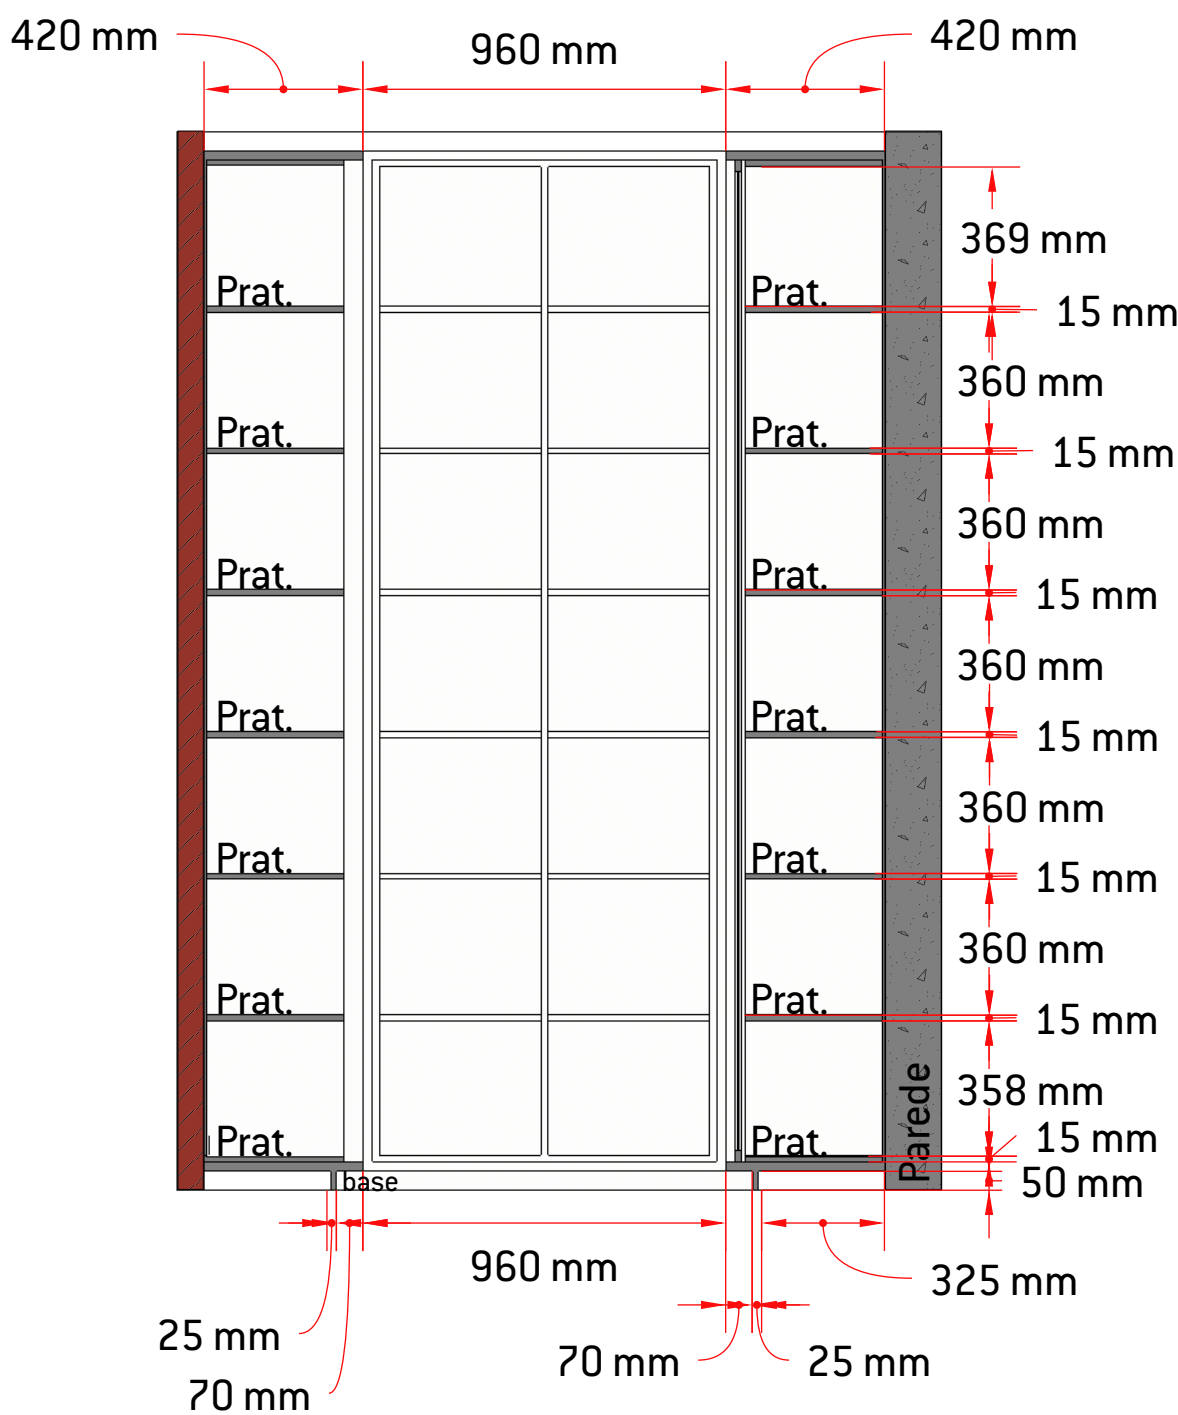

17 Corte 1 - armários arquivo
escala 1:20

ACABAMENTOS


MDF Duratex Branco
Locais: Armários de arquivo

Notas para marcenaria planejada:


- Estrutura dos armários = MDF 15mm
- Tamponamentos = MDF 15mm
- Portas e frentes de gaveta (onde não tem detalhamento) = MDF 15mm
- Fundos dos armários = MDF 6mm

NOTAS GERAIS:


- * As medidas de marcenaria e marmoraria estão em milímetros (estão indicadas nos desenhos)
- ** Em locais de área molhada não os armários não terão fundo
- *** Conferir as medidas in loco antes da instalação dos itens de marcenaria e marmoraria

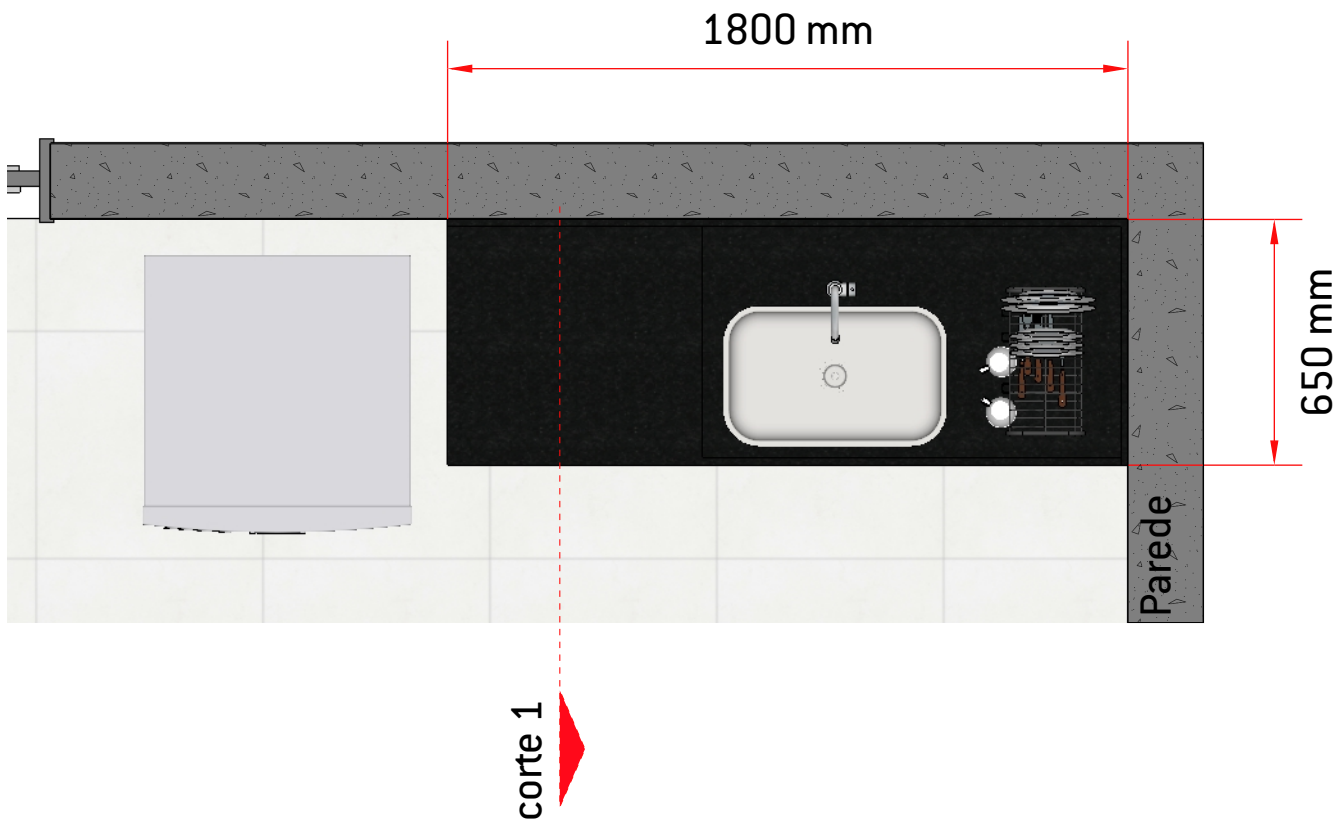


18 Planta Baixa - Marcenaria Copa
escala 1:30

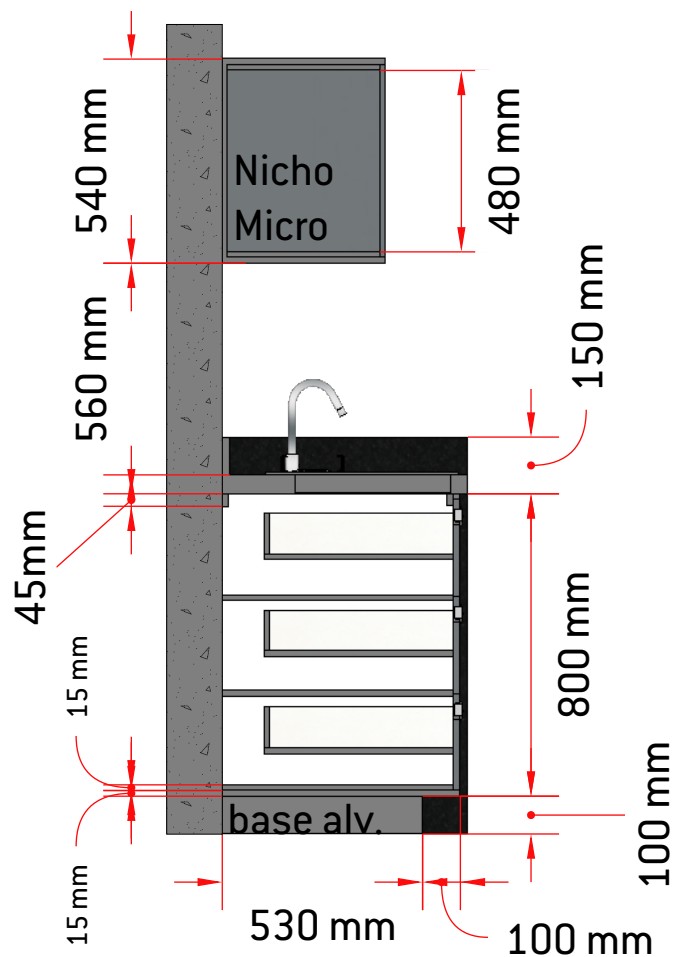

19 Corte - Armário Copa
escala 1:20

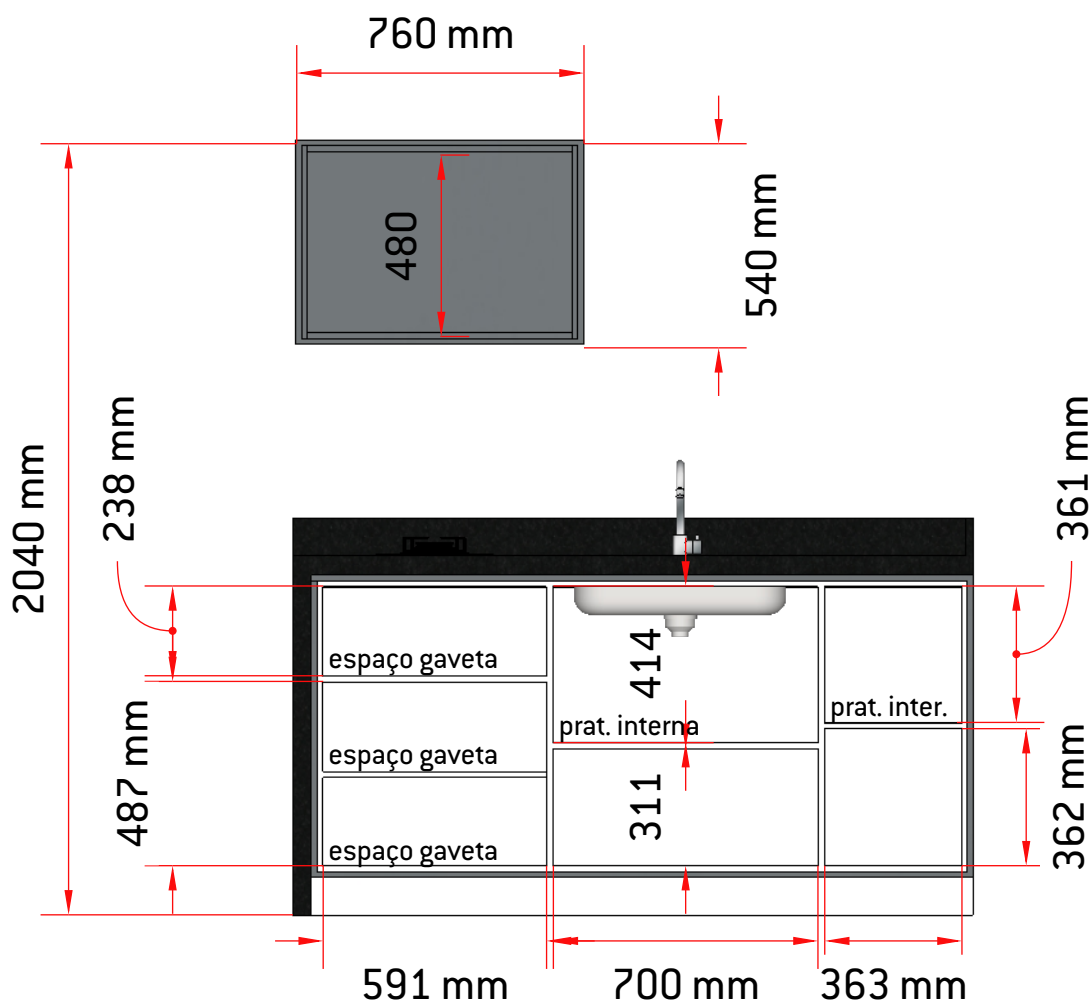

24 Vista Interna - Armário Copa
escala 1:20

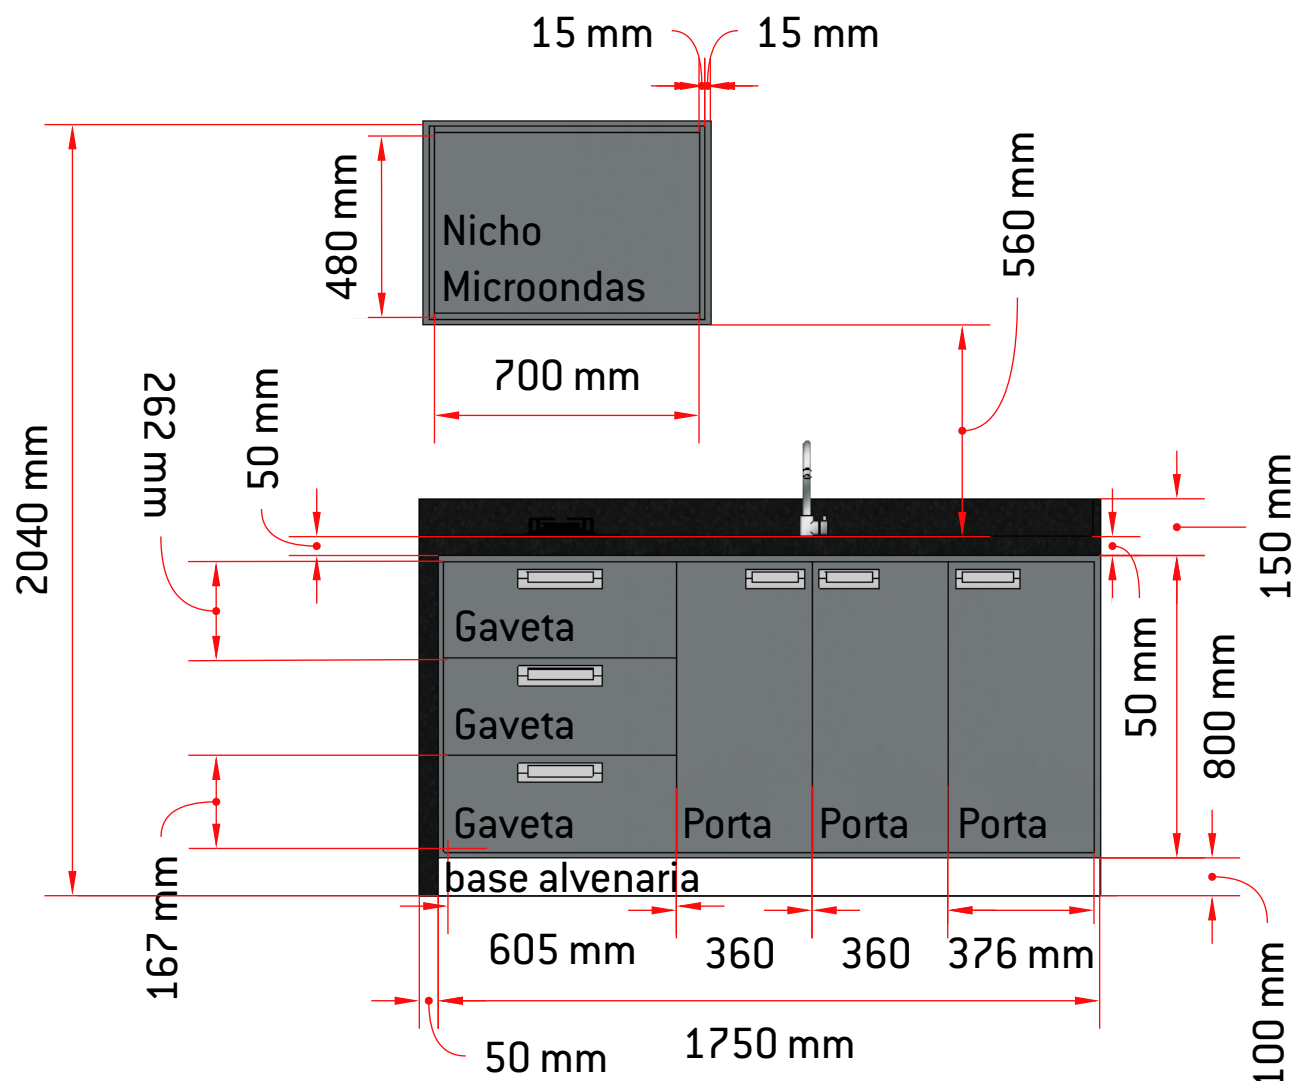

22 Vista - Armário Copa
escala 1:20

ACABAMENTOS

- MDF Duratex Cinza Sagrado
Locais: Frente das gavetas e portas dos armários e gabinete
- MDF Duratex Branco
Locais: Parte interna dos armários

Notas para marcenaria planejada:

- Estrutura dos armários = MDF 15mm
- Tamponamentos = MDF 15mm
- Portas e frentes de gaveta (onde não tem detalhamento) = MDF 15mm
- Fundos dos armários = MDF 6mm

NOTAS GERAIS:

- * As medidas de marcenaria e marmoraria estão em milímetros (estão indicadas nos desenhos)
- ** Em locais de área molhada não os armários não terão fundo
- *** Conferir as medidas in loco antes da instalação dos itens de marcenaria e marmoraria


PROJETOS DE INTERIORES




PROJETOS DE INTERIORES




PROJETOS DE INTERIORES

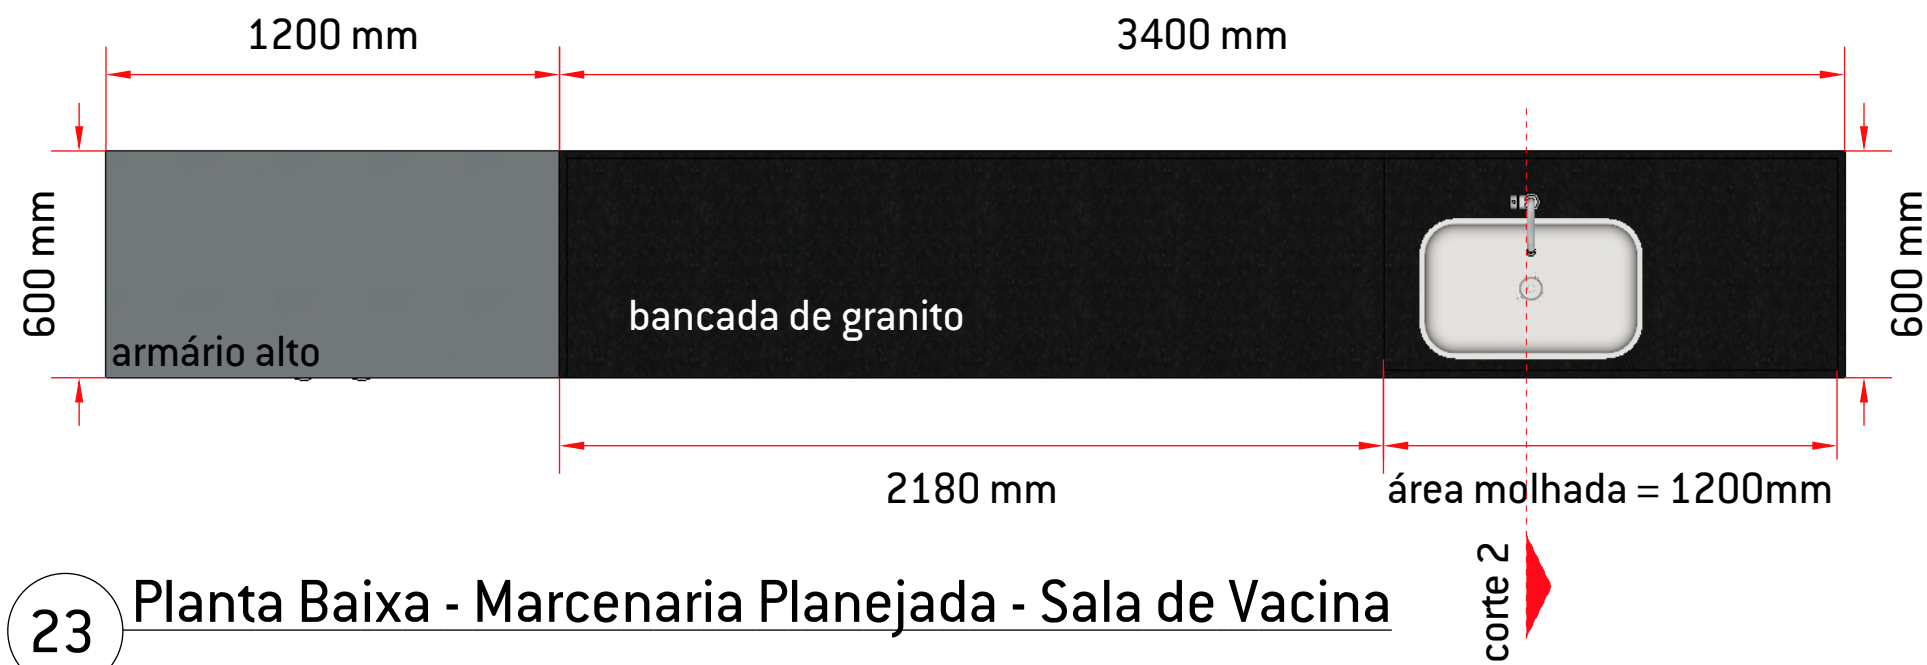

23 Planta Baixa - Marcenaria Planejada - Sala de Vacina
escala 1:20

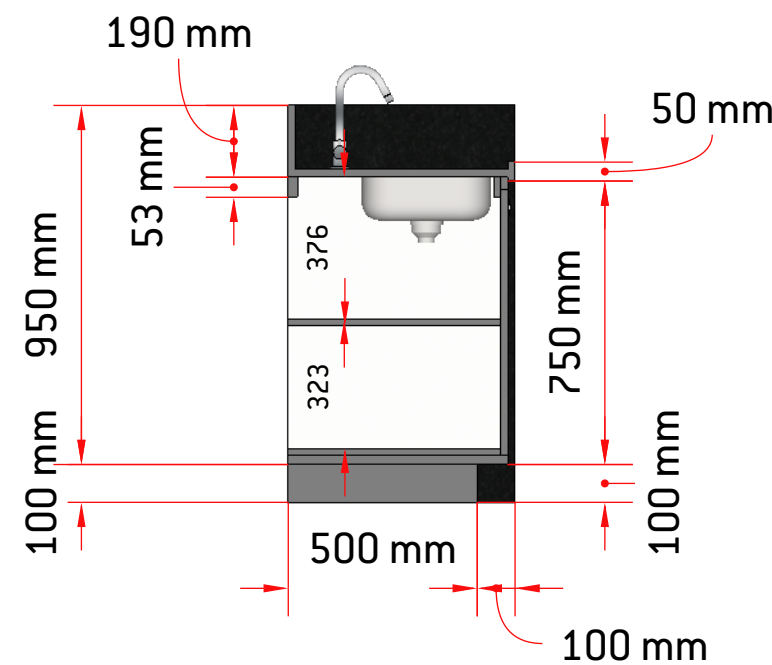


24 Corte 2 - Marcenaria Planejada - Sala de Vacina
escala 1:20

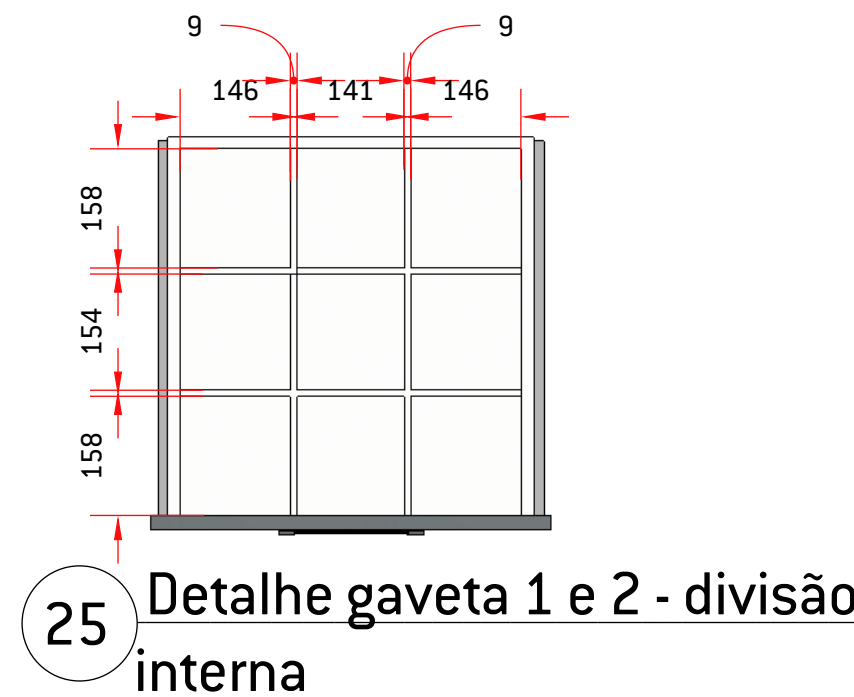


Modelo de Puxador
Puxador de Embutir 253 Cromado/Escovado 96mm
Pauma

ACABAMENTOS

- MDF Duratex Cinza Sagrado
Locais: Frente das gavetas e portas dos armários e gabinete
- MDF Duratex Branco
Locais: Parte interna dos armários

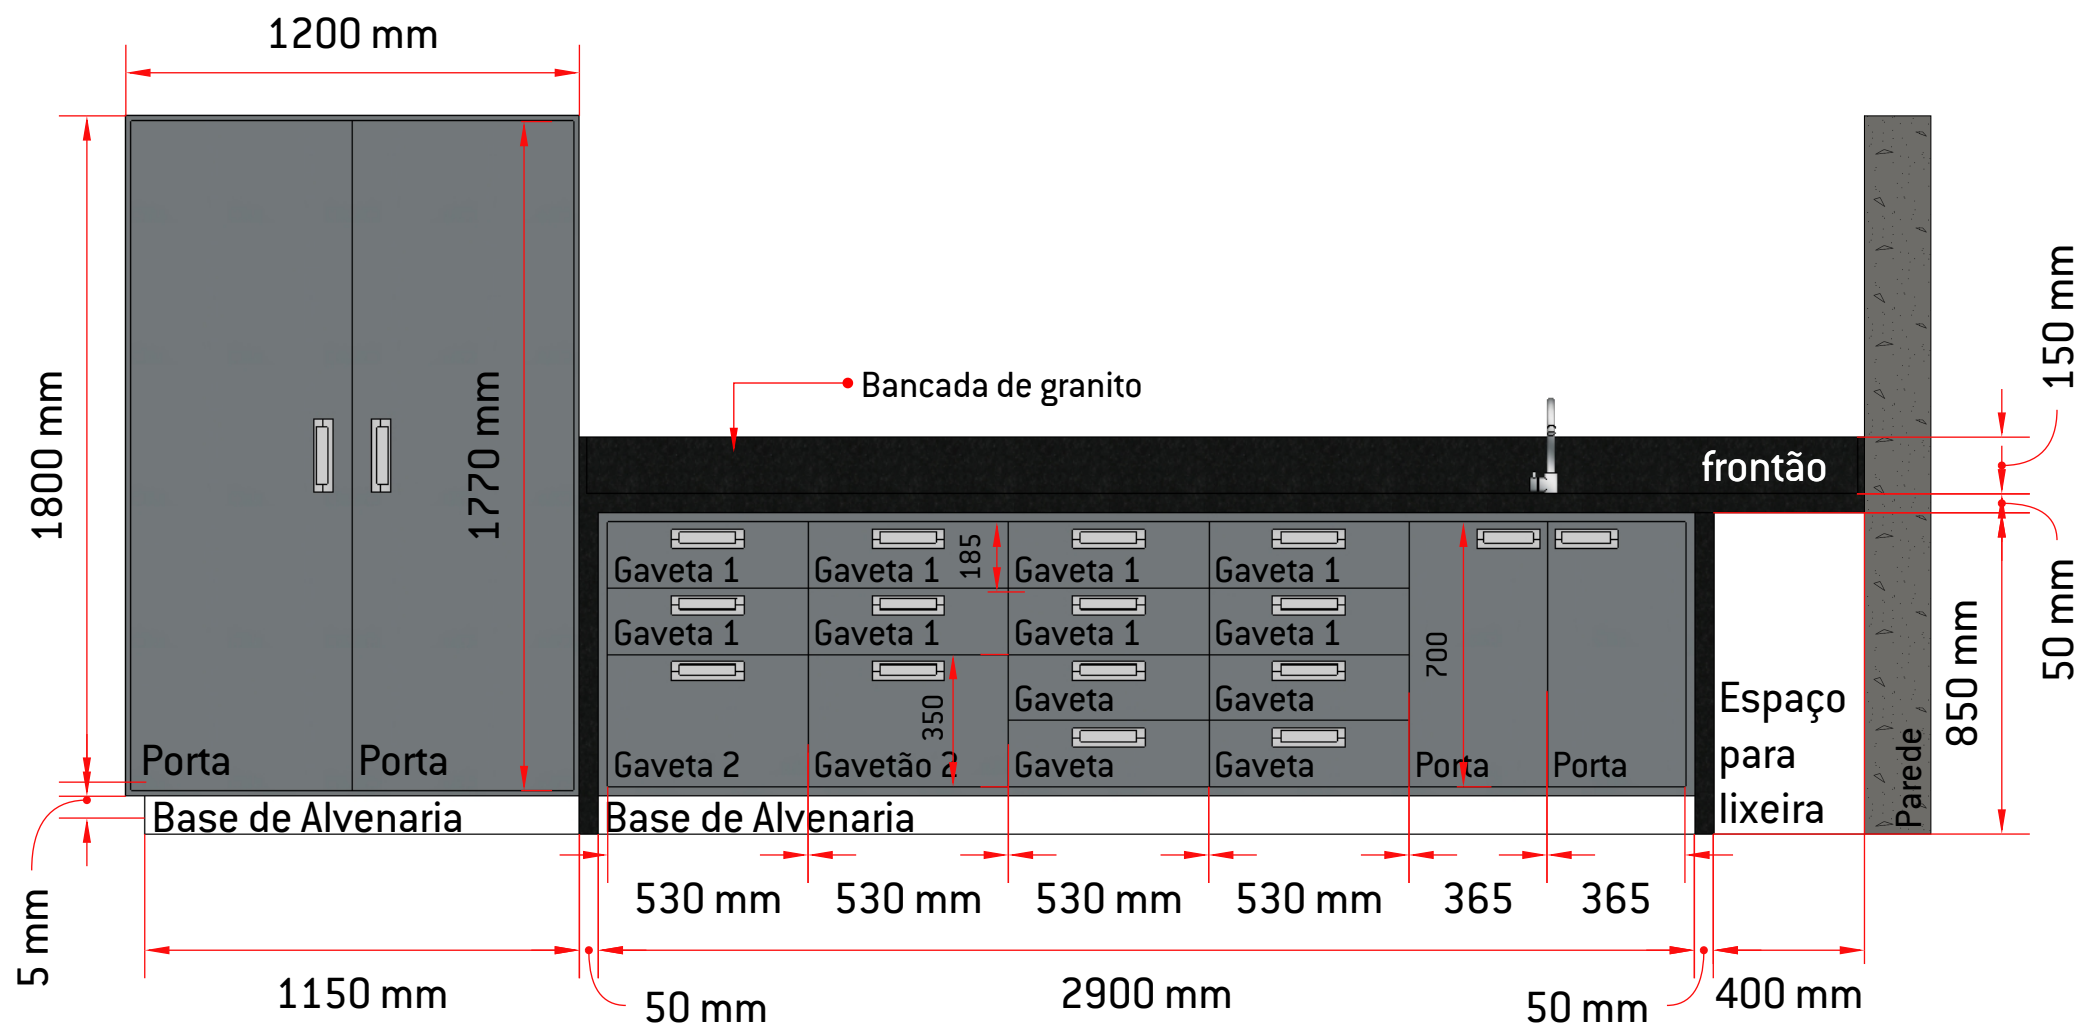

26 Vista Frontal - Marcenaria Planejada - Sala de Vacina
escala 1:20

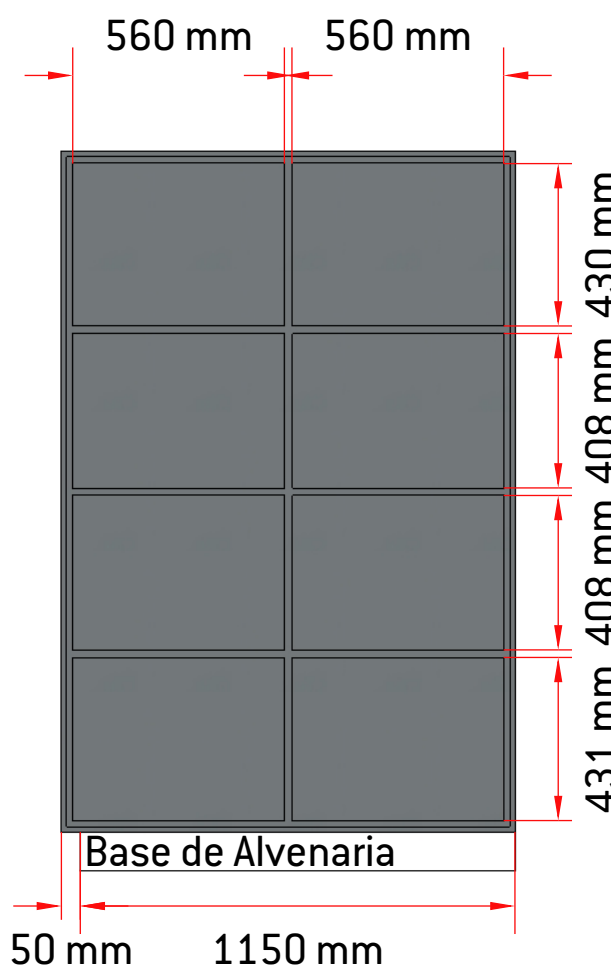

27 Vista Interna - Armário alto Sala de Vacina
escala 1:20

NOTAS GERAIS:

- * As medidas de marcenaria e marmoraria estão em milímetros (estão indicadas nos desenhos)
- ** Em locais de área molhada não os armários não terão fundo
- *** Conferir as medidas in loco antes da instalação dos itens de marcenaria e marmoraria

Notas para marcenaria planejada:

- Estrutura dos armários = MDF 15mm
- Tamponamentos = MDF 15mm
- Portas e frentes de gaveta (onde não tem detalhamento) = MDF 15mm
- Fundos dos armários = MDF 6mm

PROJETOS DE INTERIORES




PROJETOS DE INTERIORES







28 Planta baixa - Marcenaria planejada e bancada de granito
Sala de curativo e de coleta
escala 1:20

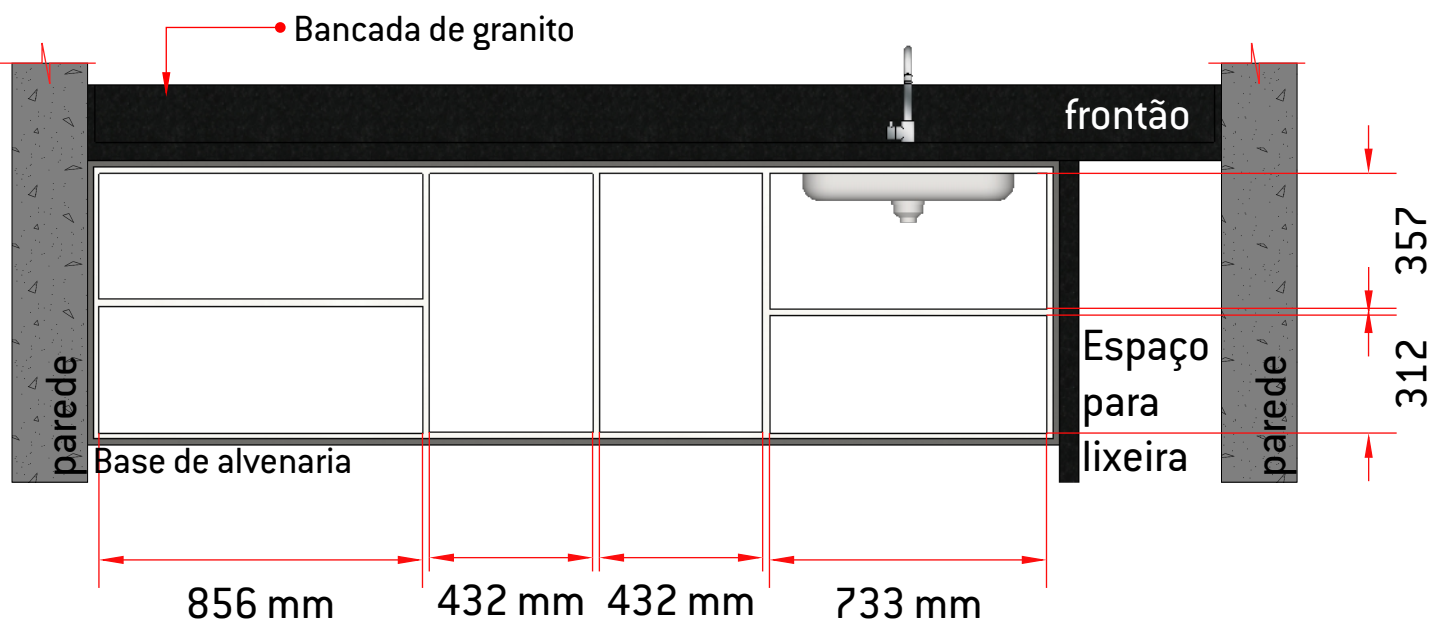

30 Planta baixa - Marcenaria planejada - Sala de curativo e de coleta
escala 1:20

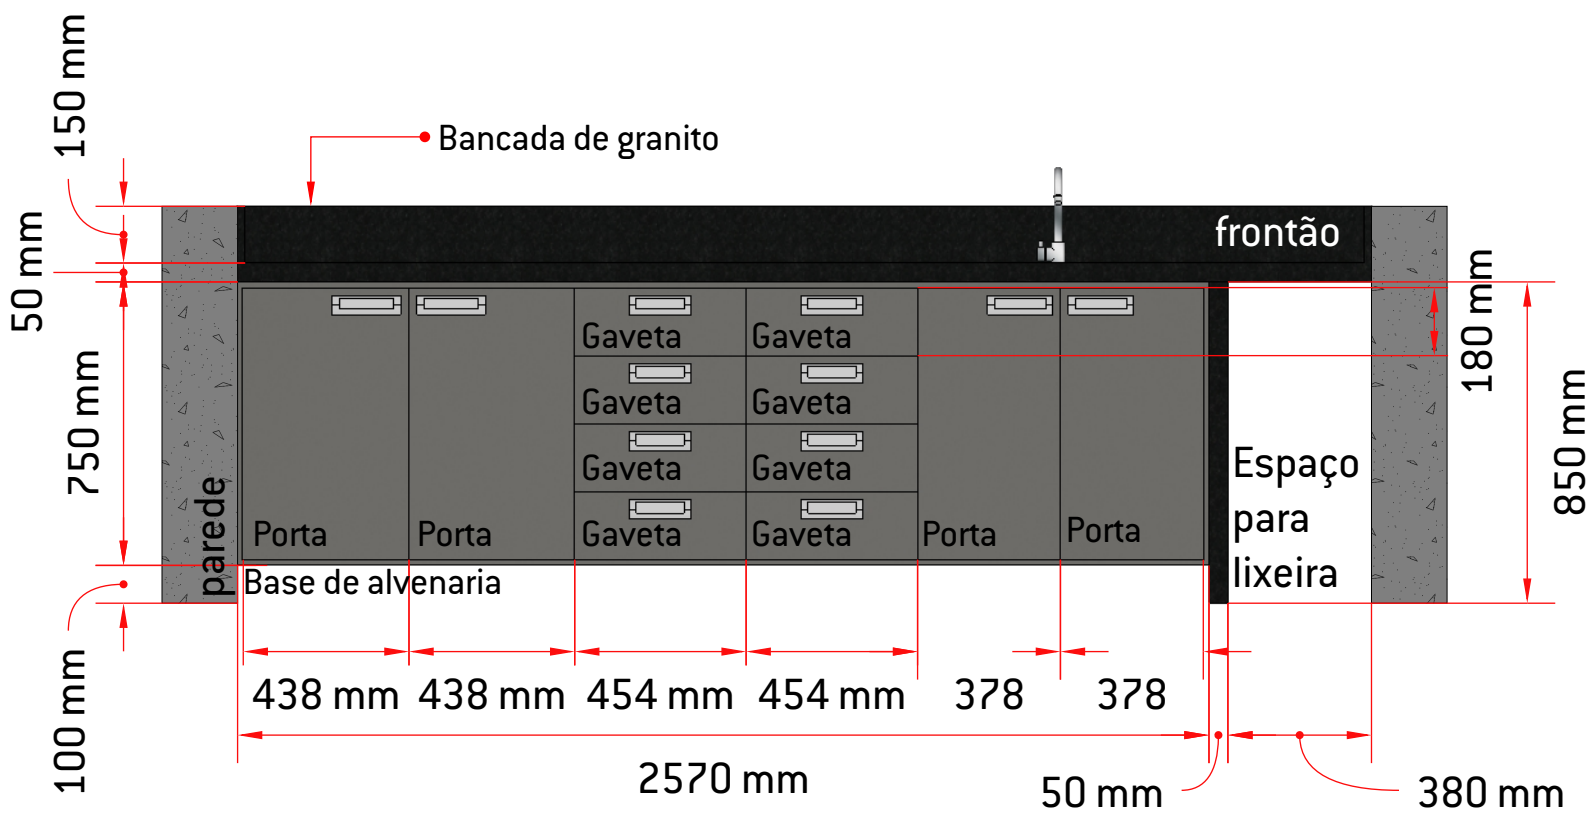

29 Vista Frontal- Marcenaria planejada
Sala de curativo e de coleta
escala 1:20

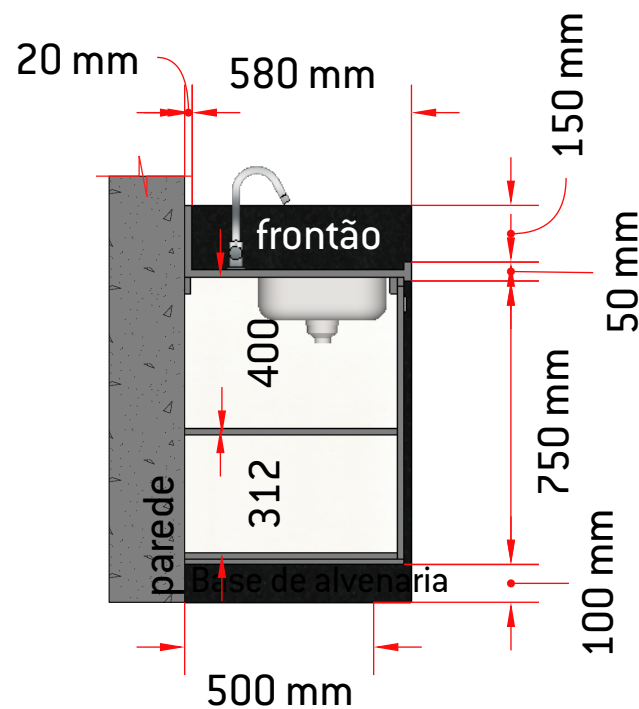

31 Corte - Marcenaria planejada e bancada de granito
Sala de curativo e de coleta
escala 1:20



Modelo de Puxador
Puxador de Embutir
253 Cromado/Escovado 96mm
Pauma

ACABAMENTOS

	MDF Duratex Cinza Sagrado Locais: Frente das gavetas e portas dos armários e gabinete
	MDF Duratex Branco Locais: Parte interna dos armários

NOTAS GERAIS:
* As medidas de marcenaria e marmoraria estão em milímetros (estão indicadas nos desenhos)
** Em locais de área molhada não os armários não terão fundo
*** Conferir as medidas in loco antes da instalação dos itens de marcenaria e marmoraria

- Notas para marcenaria planejada:
- Estrutura dos armários = MDF 15mm
 - Tamponamentos = MDF 15mm
 - Portas e frentes de gaveta (onde não tem detalhamento) = MDF 15mm
 - Fundos dos armários = MDF 6mm


FOLHA	CONTEÚDO: DETALHAMENTOS DE MARCENARIA	
13	AMBIENTE: CURATIVO E COLETA	CLIENTES: UBS CENTRAL - CAMPO LIMPO PTA

PROJETOS DE INTERIORES




PROJETOS DE INTERIORES



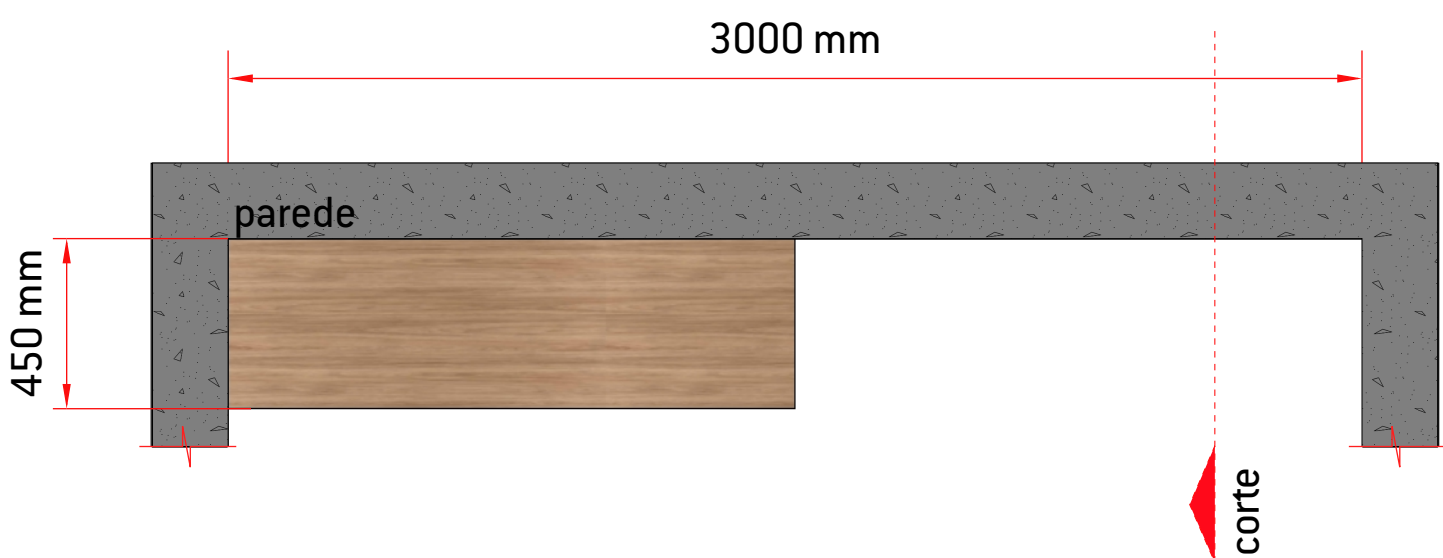


32 Planta baixa - Marcenaria planejada - Assistência Social
escala 1:20

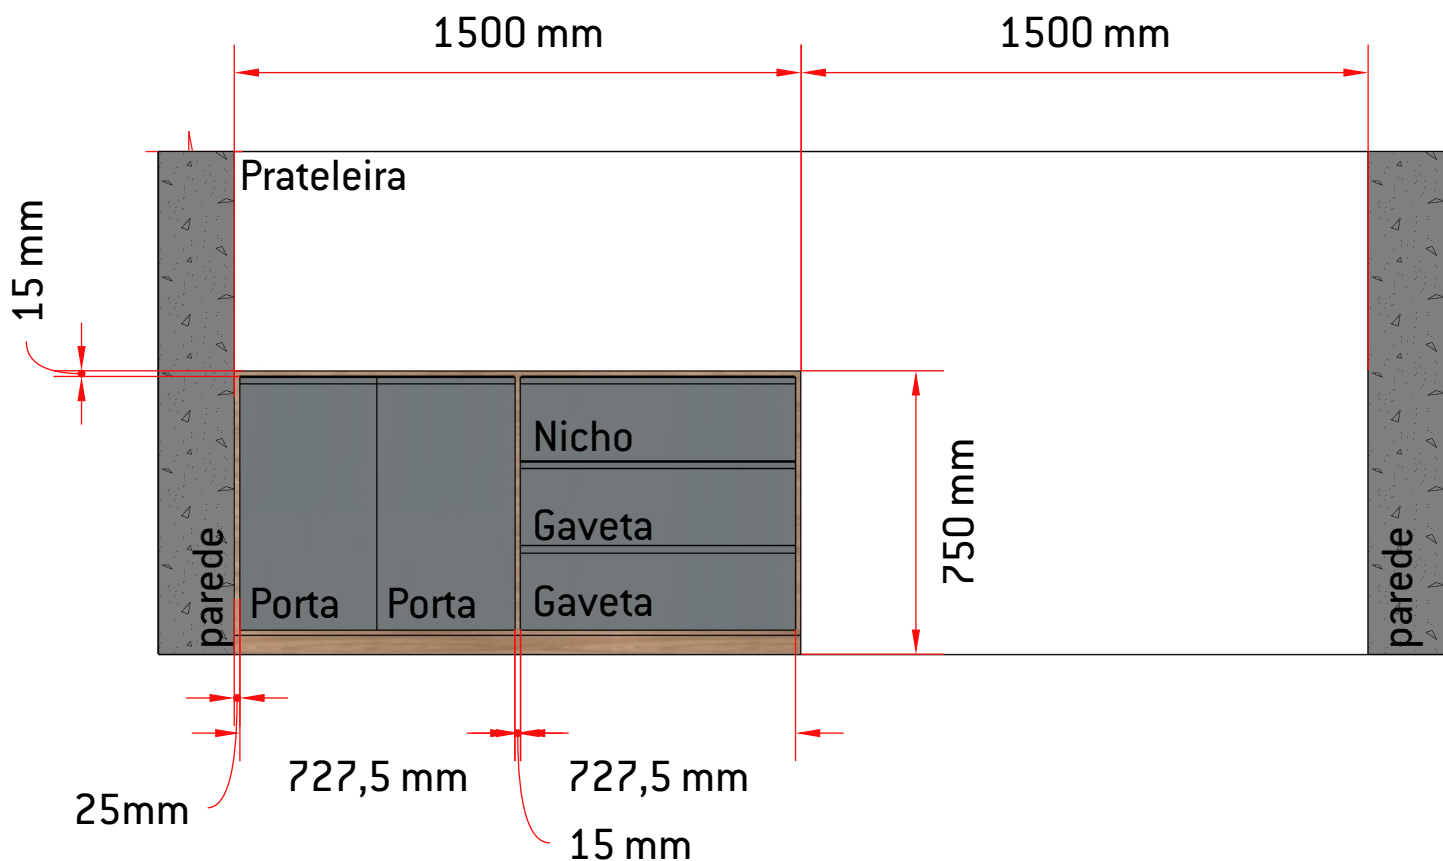

33 Vista Frontal - Marcenaria planejada - Assistência Social
escala 1:20



34 Vista Interna - Marcenaria planejada - Assistência Social
escala 1:20

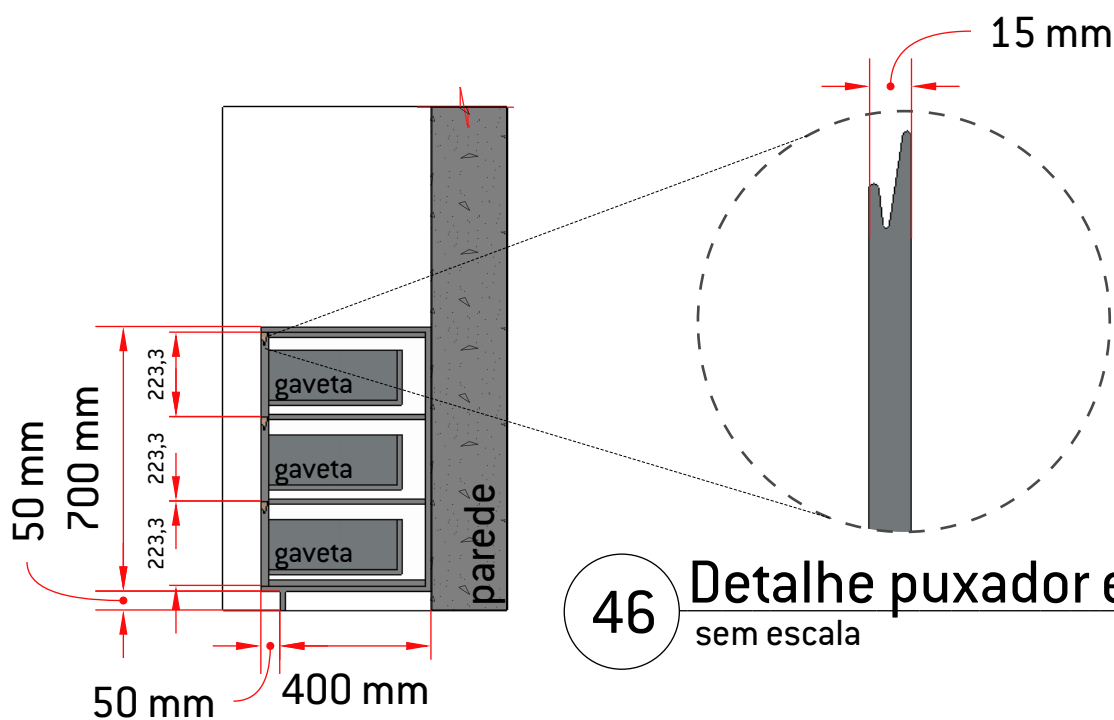


35 Corte - Marcenaria planejada - Assistência Social
escala 1:20


ACABAMENTOS



MDF Duratex Itapuã
Locais: Gabinete, bancada de trabalho
proteção de balcão

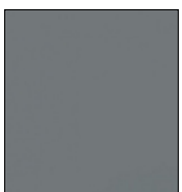

MDF Duratex Cinza Sagrado
Locais: Frente das gavetas e portas
dos armários e gabinete

 

MDF Duratex Branco
Locais: Parte interna dos armários


Notas para marcenaria planejada:

- Estrutura dos armários = MDF 15mm
- Tamponamentos = MDF 15mm
- Portas e frentes de gaveta (onde não tem detalhamento) = MDF 15mm
- Fundos dos armários = MDF 6mm


NOTAS GERAIS:

- * As medidas de marcenaria e marmoraria estão em milímetros (estão indicadas nos desenhos)
- ** Em locais de área molhada não os armários não terão fundo
- *** Conferir as medidas in loco antes da instalação dos itens de marcenaria e marmoraria


PROJETOS DE INTERIORES

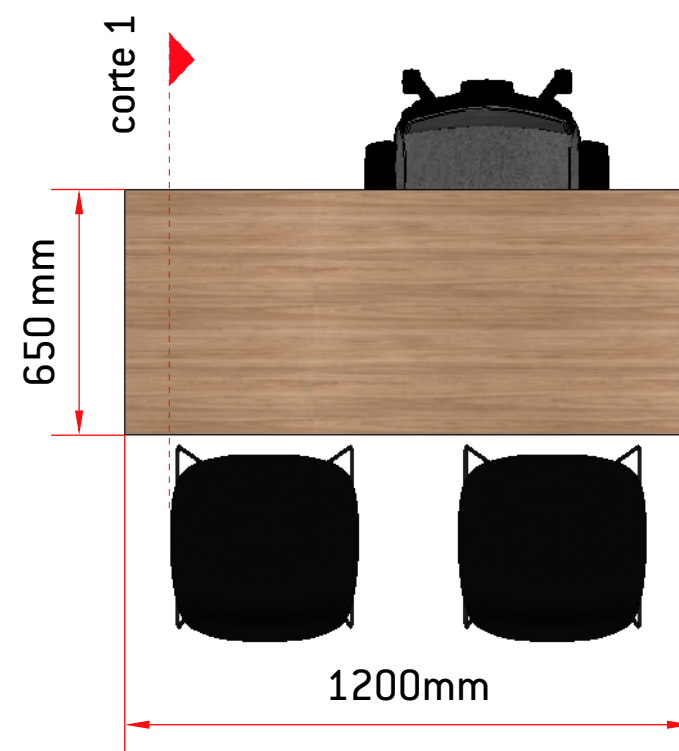

36 Planta baixa - Mesa de trabalho
escala 1:20

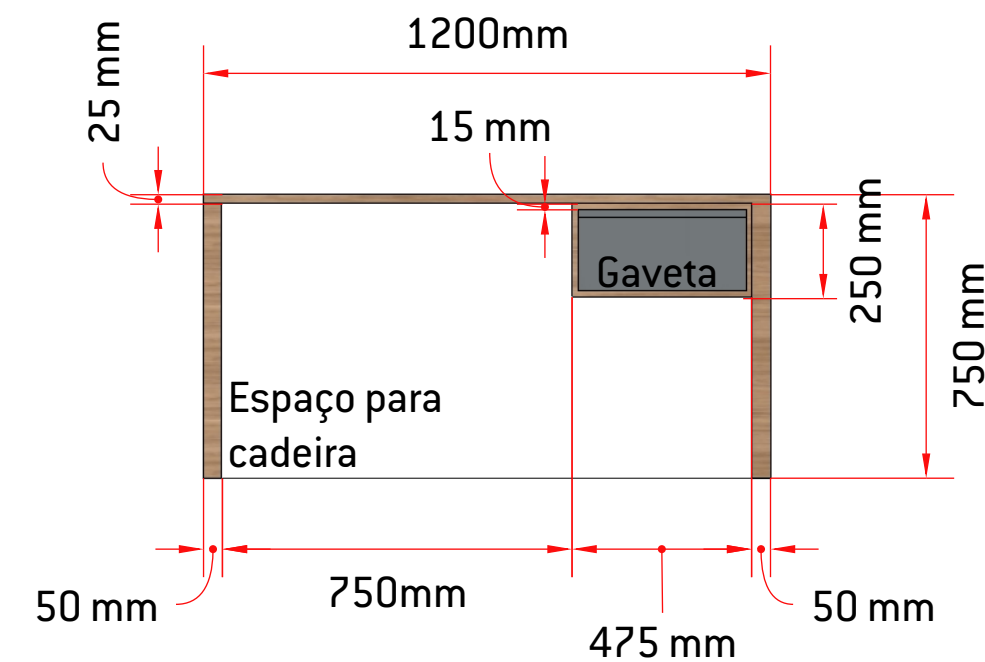

37 Vista Frontal - Mesa de trabalho
escala 1:20

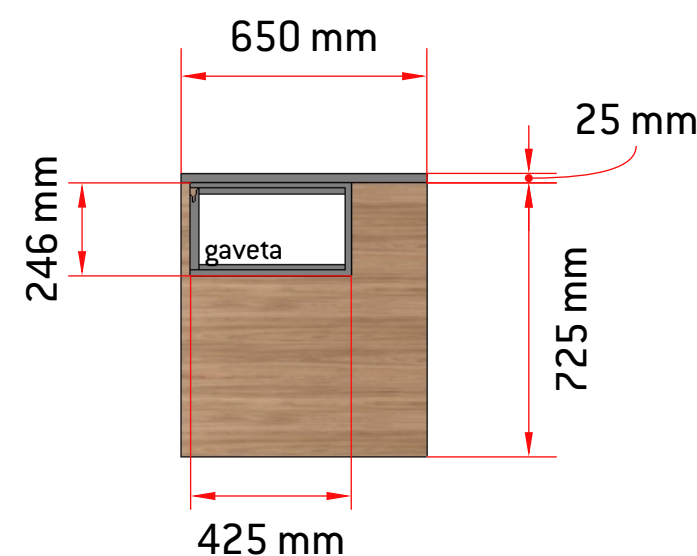


38 Corte 1- Mesa de trabalho
escala 1:20



39 Perspectiva - Mesa de trabalho
escala 1:20

ACABAMENTOS

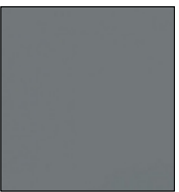	MDF Duratex Itapuã Locais: Gabinete, bancada de trabalho proteção de balcão
	MDF Duratex Cinza Sagrado Locais: Frente das gavetas e portas dos armários e gabinete
	MDF Duratex Branco Locais: Parte interna dos armários





Notas para marcenaria planejada:


- Estrutura dos armários = MDF 15mm
- Tamponamentos = MDF 15mm
- Portas e frentes de gaveta (onde não tem detalhamento) = MDF 15mm
- Fundos dos armários = MDF 6mm

NOTAS GERAIS:

- * As medidas de marcenaria e marmoraria estão em milímetros (estão indicadas nos desenhos)
- ** Em locais de área molhada não os armários não terão fundo
- *** Conferir as medidas in loco antes da instalação dos itens de marcenaria e marmoraria

PLANILHA QUANTITATIVA

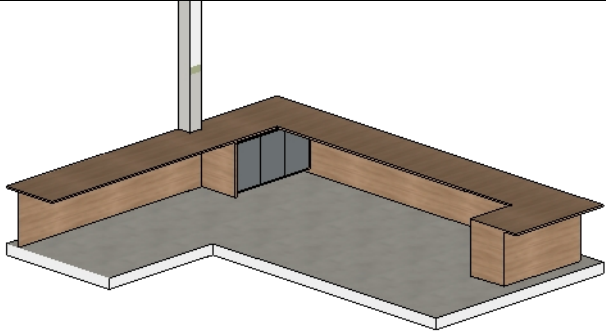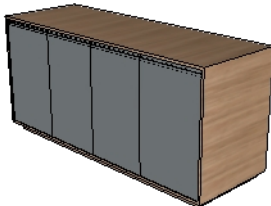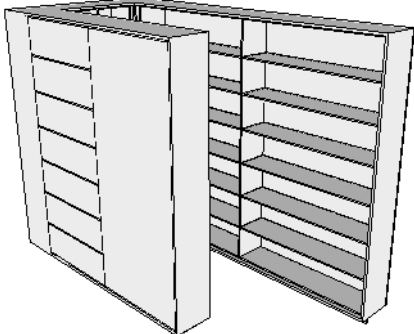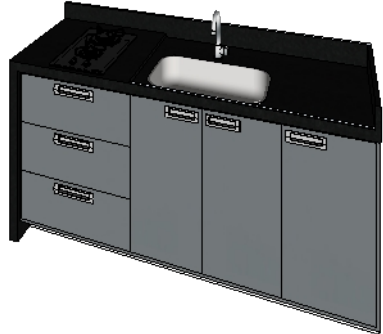ELEMENTO	AMBIENTE	QUANTIDADE	PROJETOS	PERSPECTIVA
BANCADA DE TRABALHO	RECEPÇÃO	01 UNIDADE	DETALHAMENTOS FOLHAS 01 E 03 (DETALHAMENTOS DE MARCENARIA)	
GABINETE	RECEPÇÃO	01 UNIDADE	DETALHAMENTOS FOLHA 02 (DETALHAMENTOS DE MARCENARIA)	
ÁRMÁRIO ARQUIVOS	SALA DE ARQUIVO	01 UNIDADE	DETALHAMENTOS FOLHA 06 (DETALHAMENTOS DE MARCENARIA)	
NICHO MICROONDAS	COPA	01 UNIDADE	DETALHAMENTOS FOLHA 07 (DETALHAMENTOS DE MARCENARIA)	
ÁRMÁRIO BAIXO	COPA	01 UNIDADE	DETALHAMENTOS FOLHA 07 (DETALHAMENTOS DE MARCENARIA)	

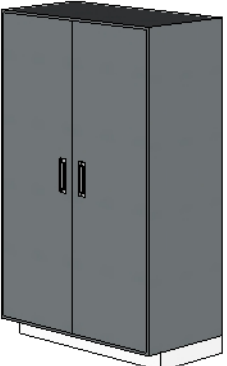ELEMENTO	AMBIENTE	QUANTIDADE	PROJETOS	PERSPECTIVA
ARMÁRIO ALTO	SALA DE VACINA	01 UNIDADE	DETALHAMENTOS FOLHA 10 (DETALHAMENTOS DE MARCENARIA)	
ARMÁRIO BAIXO	SALA DE VACINA	01 UNIDADE	DETALHAMENTOS FOLHA 10 (DETALHAMENTOS DE MARCENARIA)	
ARMÁRIO BAIXO	SALA DE CURATIVO E SALA DE COLETA	02 UNIDADES	DETALHAMENTOS FOLHA 13 (DETALHAMENTOS DE MARCENARIA)	
ÁRMÁRIO BAIXO E PRATELEIRA	ASSISTÊNCIA SOCIAL ENFERMARIA ADMINISTRAÇÃO	03 UNIDADES	DETALHAMENTOS FOLHA 16 (DETALHAMENTOS DE MARCENARIA)	
MESAS DE TRABALHO	ASSITENCIA SOCIAL, ENFERMAGEM, ADIMINISTRAÇÃO E AUDITÓRIO SALAS DIVERSAS	14 UNIDADES	DETALHAMENTOS FOLHA 17 (DETALHAMENTOS DE MARCENARIA)	



PROJETANDO E CONSTRUINDO OS SEUS SONHOS