



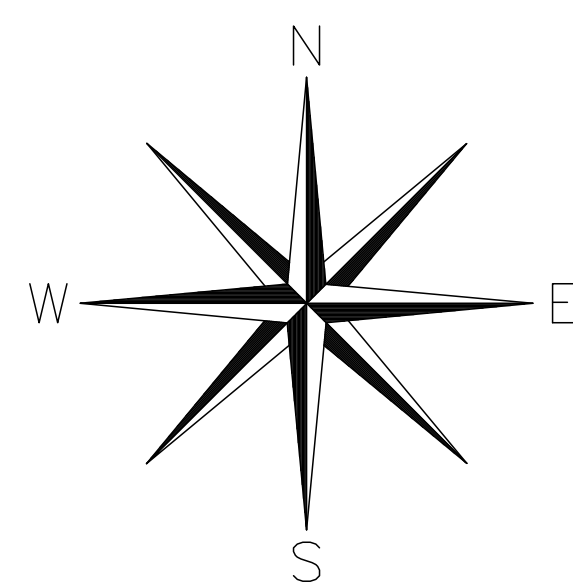

1

LOCAÇÃO DO PLATÔ DE IMPLANTAÇÃO


Escala 1:500

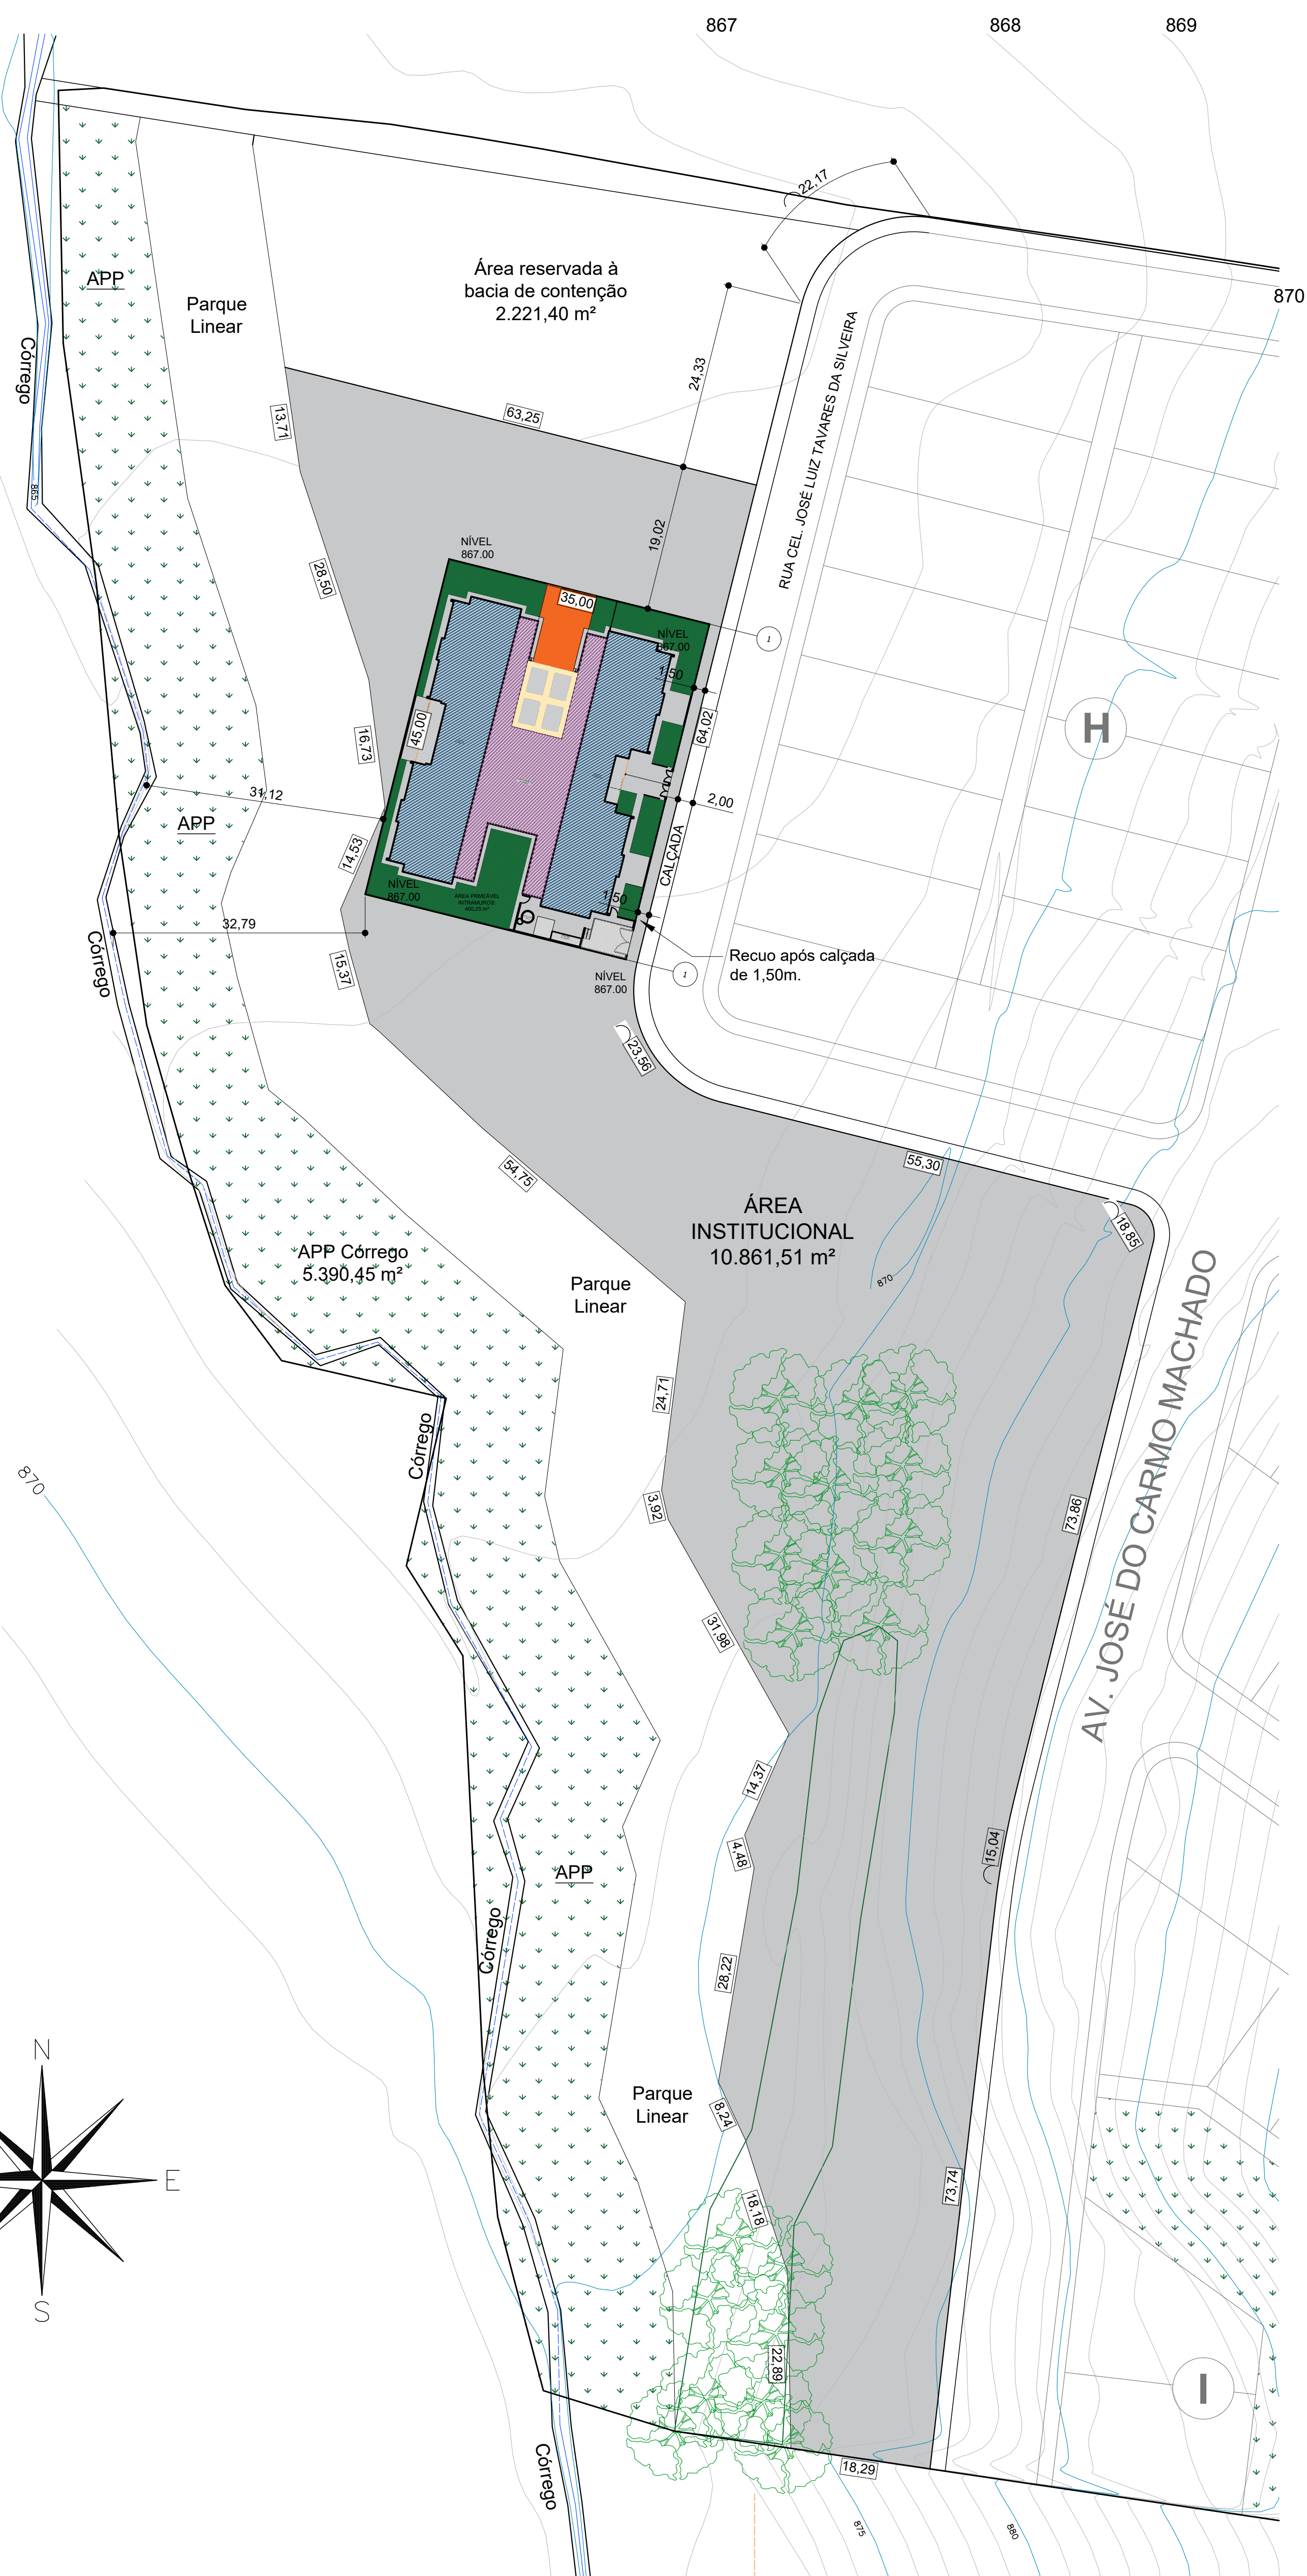

2

PLANTA BAIXA


Escala 1:100

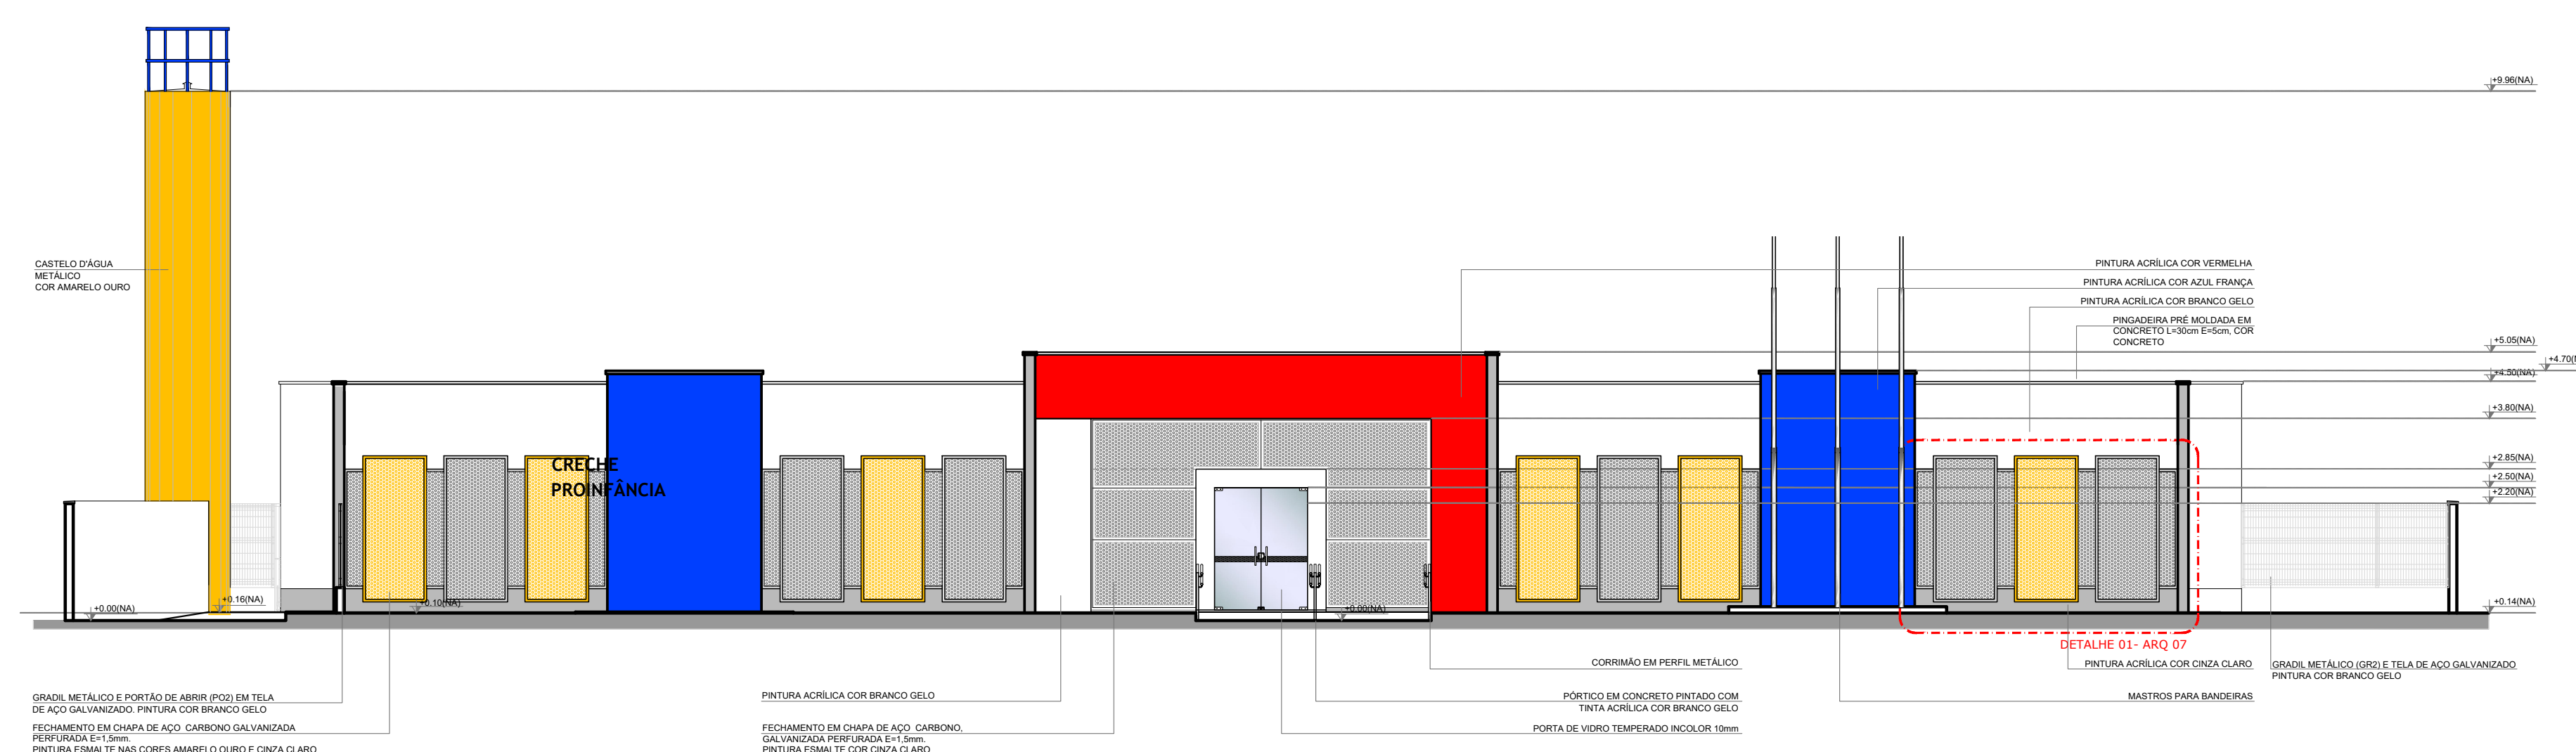

4

ELEVACÃO FRONTAL - (FACHADA)


Escala 1:100

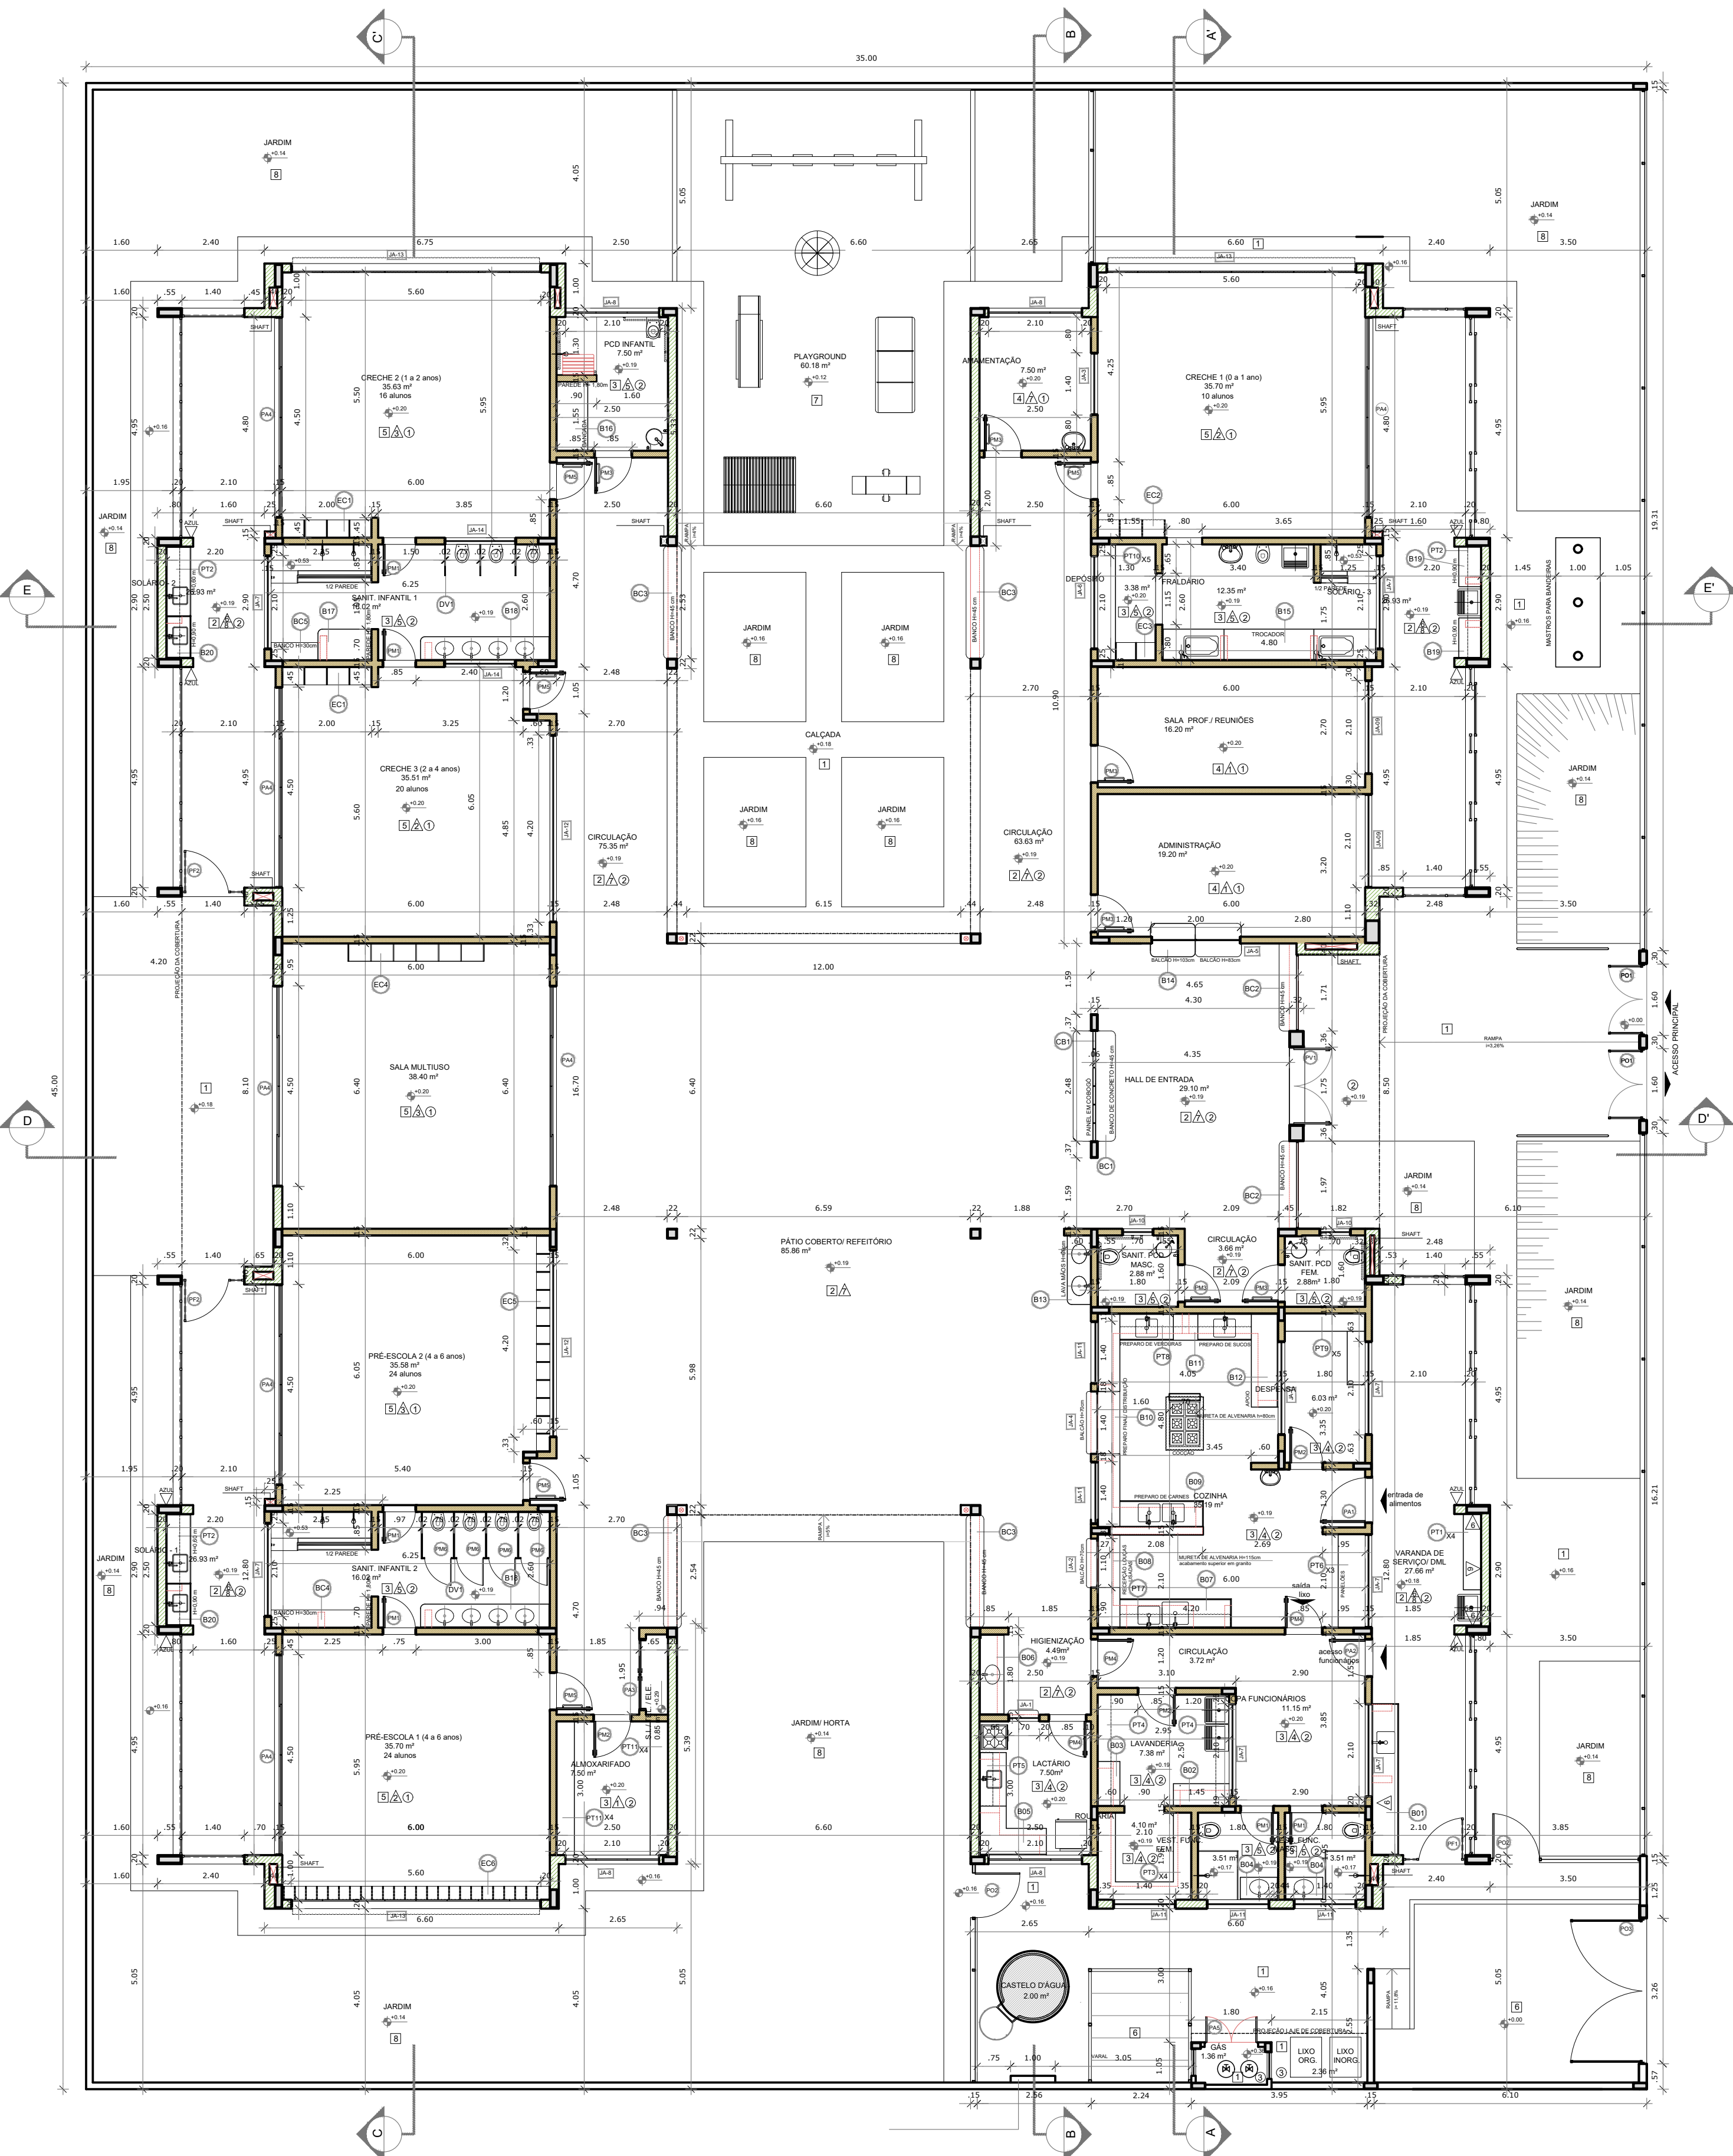

3

PLANTA DE COBERTURA

Escala 1:200

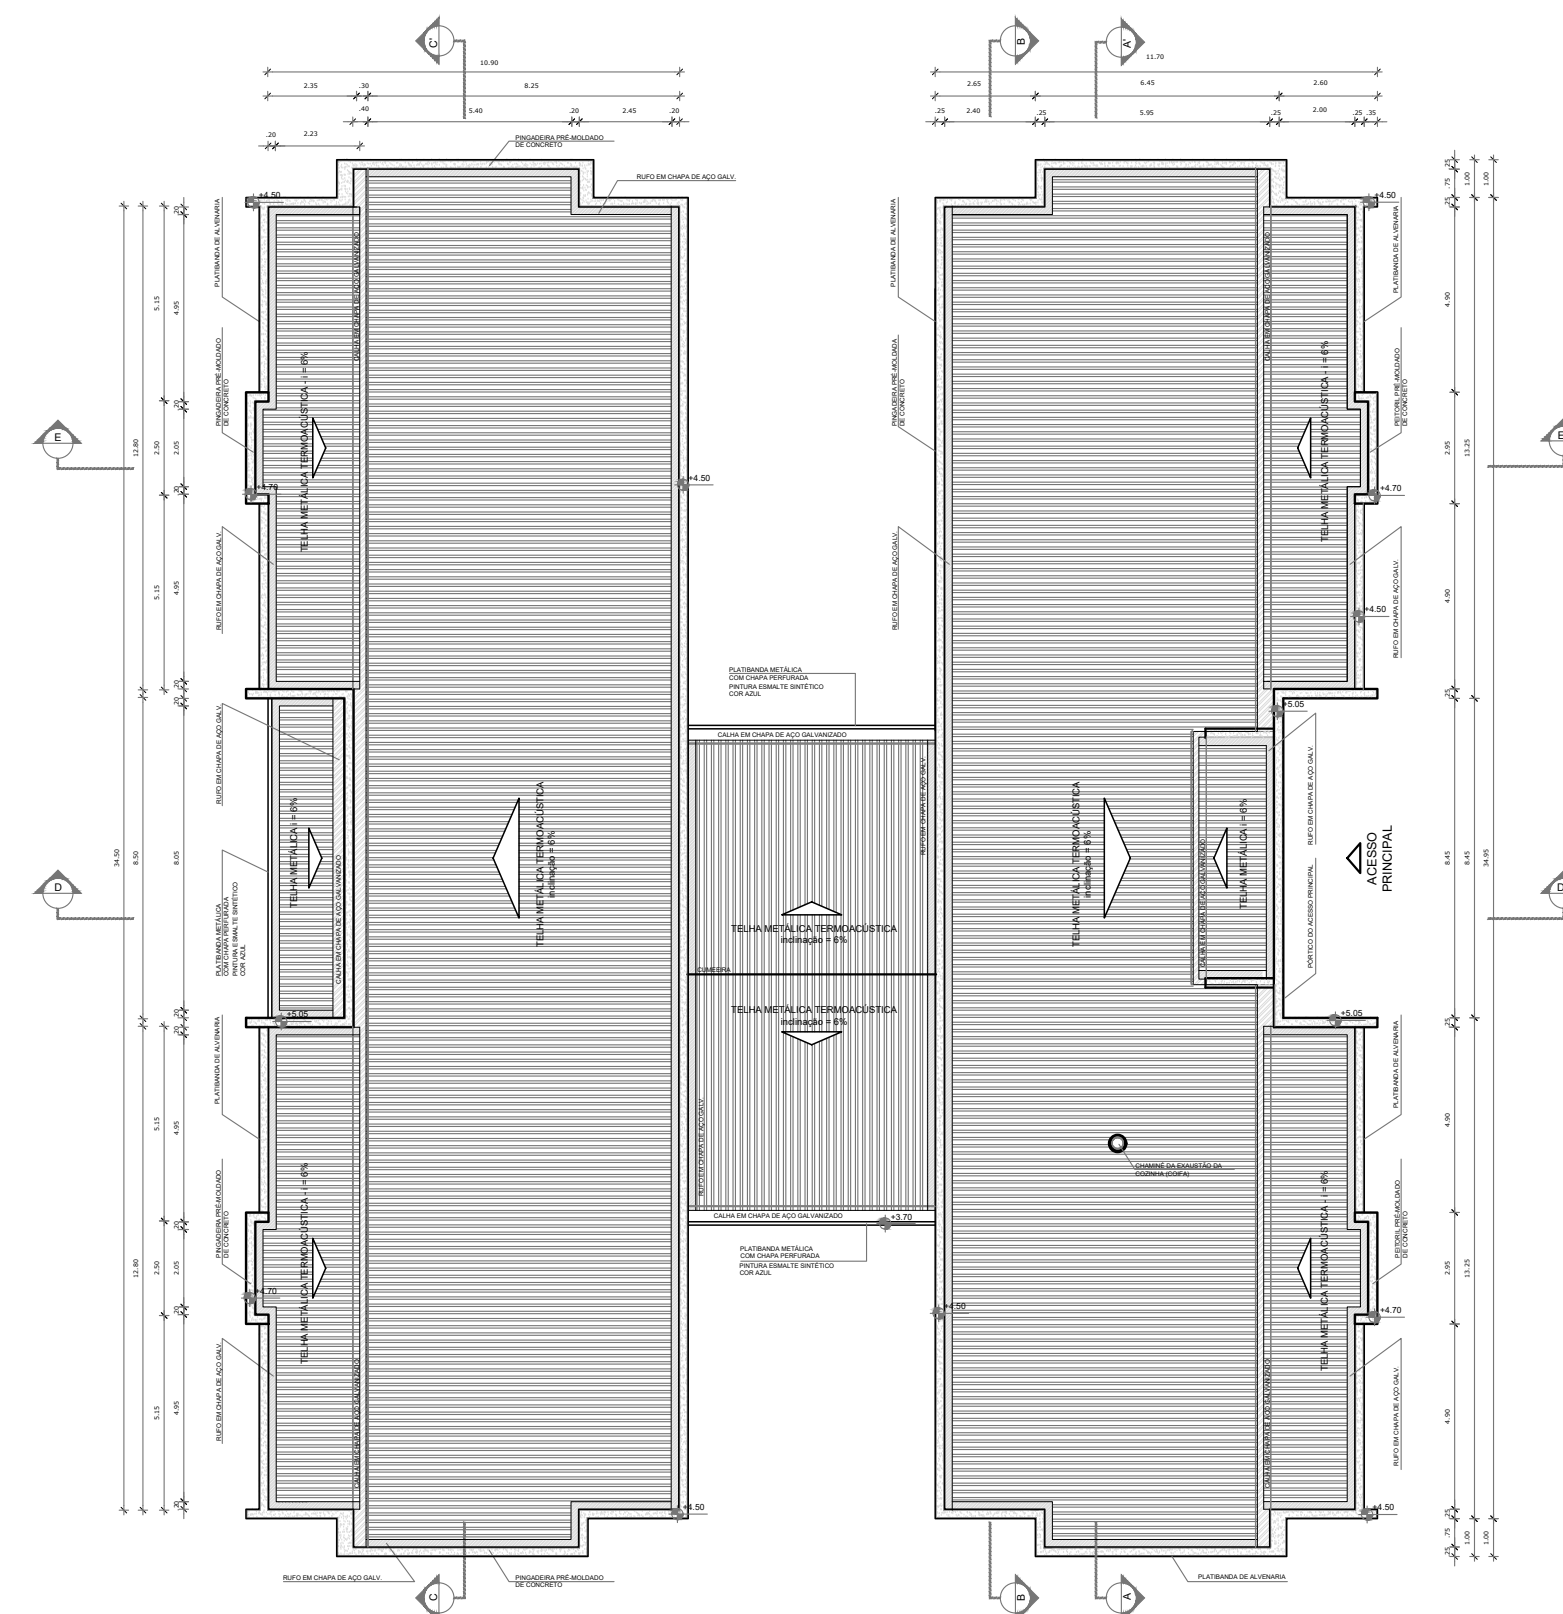

MAPA DE ESQUADRIAS			
LEGENDA DE PORTAS - PORTAS EM MADEIRA COM PINTURA			
REF.	Dimensões (cm)	Quantidade	TIPO
E01	214,20 x 100,00	01	Porta de entrada principal
E02	100,00 x 100,00	01	Porta de entrada lateral
E03	100,00 x 100,00	01	Porta de entrada lateral
E04	100,00 x 100,00	01	Porta de entrada lateral
E05	100,00 x 100,00	01	Porta de entrada lateral
E06	100,00 x 100,00	01	Porta de entrada lateral
E07	100,00 x 100,00	01	Porta de entrada lateral
E08	100,00 x 100,00	01	Porta de entrada lateral
E09	100,00 x 100,00	01	Porta de entrada lateral
E10	100,00 x 100,00	01	Porta de entrada lateral
LEGENDA DE PORTAS - PORTAS EM ALUMÍNIO			
REF.	Dimensões (cm)	Quantidade	TIPO
E11	100,00 x 100,00	01	Porta de entrada lateral
E12	100,00 x 100,00	01	Porta de entrada lateral
LEGENDA DE PORTAS - PORTAS EM VÍDEO			
REF.	Dimensões (cm)	Quantidade	TIPO
E21	100,00 x 100,00	01	Porta de entrada lateral
E22	100,00 x 100,00	01	Porta de entrada lateral
LEGENDA DE PORTAS - PORTAS EM METALICO			
REF.	Dimensões (cm)	Quantidade	TIPO
E31	100,00 x 100,00	01	Porta de entrada lateral
E32	100,00 x 100,00	01	Porta de entrada lateral
E33	100,00 x 100,00	01	Porta de entrada lateral
E34	100,00 x 100,00	01	Porta de entrada lateral
E35	100,00 x 100,00	01	Porta de entrada lateral
E36	100,00 x 100,00	01	Porta de entrada lateral
E37	100,00 x 100,00	01	Porta de entrada lateral
E38	100,00 x 100,00	01	Porta de entrada lateral
E39	100,00 x 100,00	01	Porta de entrada lateral
E40	100,00 x 100,00	01	Porta de entrada lateral
LEGENDA DE JANELAS - JANELAS EM ALUMÍNIO			
REF.	Dimensões (cm)	Quantidade	TIPO
J01	100,00 x 100,00	01	Janela de entrada lateral
J02	100,00 x 100,00	01	Janela de entrada lateral
LEGENDA DE JANELAS - JANELAS EM VÍDEO			
REF.	Dimensões (cm)	Quantidade	TIPO
J11	100,00 x 100,00	01	Janela de entrada lateral
J12	100,00 x 100,00	01	Janela de entrada lateral
LEGENDA DE JANELAS - JANELAS EM METALICO			
REF.	Dimensões (cm)	Quantidade	TIPO
J21	100,00 x 100,00	01	Janela de entrada lateral
J22	100,00 x 100,00	01	Janela de entrada lateral
J23	100,00 x 100,00	01	Janela de entrada lateral
J24	100,00 x 100,00	01	Janela de entrada lateral
J25	100,00 x 100,00	01	Janela de entrada lateral
J26	100,00 x 100,00	01	Janela de entrada lateral
J27	100,00 x 100,00	01	Janela de entrada lateral
J28	100,00 x 100,00	01	Janela de entrada lateral
J29	100,00 x 100,00	01	Janela de entrada lateral
J30	100,00 x 100,00	01	Janela de entrada lateral

QUADRO DE ÁREAS			
ÁREA DO TERRENO: 10.861,51 m²		TAXA DE OCUPAÇÃO: 56,80 %	
ÁREA OCUPADA: 891,68 m²		COEFICIENTE DE APROVEITAMENTO: 0,49	
ÁREA CONSTRUÍDA: 775,85 m²			
ÁREAS EDIFICAÇÕES			
BLOCO	ÁREA CONSTRUÍDA	ÁREA ABERTA COBERTA	ÁREA TOTAL
BLOCO A	381,32 m²	19,45 m²	391,77 m²
BLOCO B	391,17 m²	17,16 m²	408,33 m²
PÁTIO COBERTO	-	85,86 m²	85,86 m²
GAO LÍQUO	1,36 m²	2,36 m²	3,72 m²
RESERVATÓRIO	2,00 m²	-	2,00 m²
TOTAL ÁREA		775,85 m²	115,83 m²
		891,68 m²	
ÁREAS NÃO EDIFICADAS			
ÁREAS EXTERNAS		ÁREA	
IMPERMEÁVEL		255,40 m²	
SEMI-PERMEÁVEL		27,67 m²	
		1787,85 m²	

PREFEITURA MUNICIPAL DE CAMBÚÍ

SECRETARIA MUNICIPAL DE PLANEJAMENTO E DESENVOLVIMENTO ECONÔMICO E SOCIAL

Projeto Arquitetônico

01/02

Assunto para Análise: Aprovação de Projeto para Construção de Uma Creche de Educação Infantil padrão FNDE - TIPO II

Área Institucional, Rua Cel. José Luiz Tavares da Silveira, nº61, bairro Água Branca.

Local do Obra:

Loteamento Residencial Bela Vista

14965

Macroárea: Transição Urbana

Edifício: 02A - Zona de Educação Infantil

Tipo de Uso: Institucional/Educacional

Situação Sem Escala

Vide Planta de Localização na prancha 02/02

Nome do Proprietário: Prefeitura Municipal de Cambuí - MG

Área do Terreno: 10.861,51m²

CNPJ: 16.675.975/0001-85

Área a Construir: 891,68m²

Total a Construir: 891,68m²

Área de projeção: 891,68m²

ÁREA PERMEÁVEL: 1787,65m² (16,45%)

T.O. = 8,21 %

C.A. = 0,0821

Nome do Resp. Técnico: Leonardo Mesquita Reis Belchior

CAU: N° A30098-2

Arquiteto e Urbanista

Sec. de Planejamento e Desenvolvimento Econômico e Social

Prefeitura Municipal de Cambuí - MG

ÁREA RESERVADA PARA OS CAMPOS DE APROVAÇÃO DEB: NÃO UTILIZAR

Verifique a autenticidade deste documento através QR CODE (Posicionando a câmera do celular sobre ele) ou acessando o link abaixo em seu navegador: https://transparencia.pmf-cambui.mg.gov.br/portal/verificacao-de-autenticidade

Prefeitura Municipal de Cambuí

Estado de Minas Gerais

N° 630-24-CB-ALV

Cambuí, 08 de novembro de 2024



ÁREA TOTAL EDIFICAÇÃO (m²):		885,96
RESERVATÓRIO		
ÁREA	3,14*(0,8)²	2,00
CASA DE GÁS		
ÁREA	1,60*0,85	1,36
ÁREA TOTAL (m²):		891,68