



Planta Baixa - Arquibancada - Circulação Interna:
Escala - 1/100

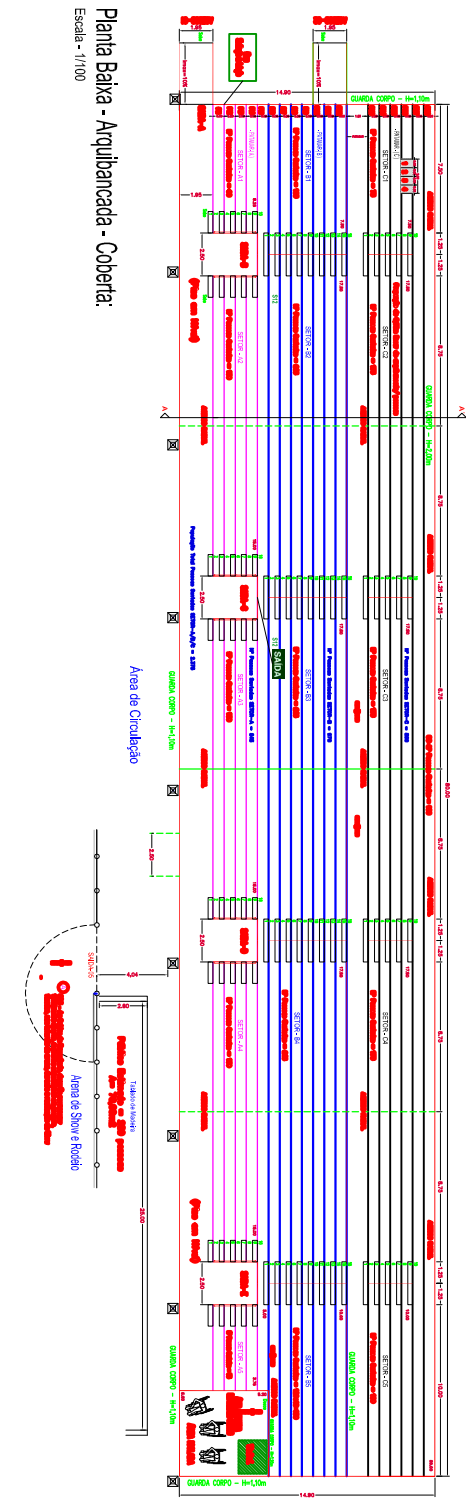

Planta Baixa - Arquibancada - Coberta:
Escala - 1/100

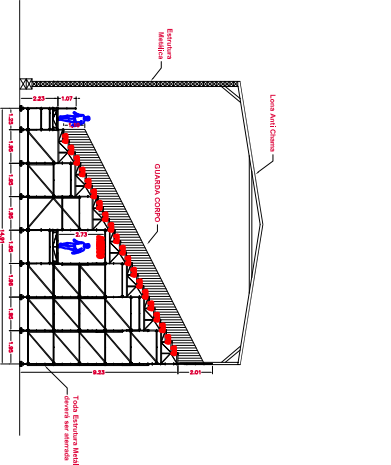

Seção Longitudinal - Corte - A-A'
Escala - 1/100

NOTA:
1 - Cortes Medidas no Local
2 - Medidas expressas em metros (m).

PREFETURA		REGIÃO SERRAVALIA	
SECRETARIA MUNICIPAL DE URBANISMO			
SECRETARIA MUNICIPAL DE SERVIÇOS PÚBLICOS			
RECTOR DE EDIFICAÇÕES - José Rui de Lima Azevedo			
ESQUEMA DE MONTAGEM - Estrutura Arquibancada Coberta			
DATA: 2023			
ELABORADO POR	DESENHADO POR	APROVADO POR	DATA
ARQUITETO	ARQUITETO	ARQUITETO	2023
PROF. DR. J. J. J.	PROF. DR. J. J. J.	PROF. DR. J. J. J.	2023