


PROJEÇÃO UNIVERSAL TRANSVERSA DE MERCATOR  
 DATUM OFICIAL - SIRGAS2000  
 MERIDIANO CENTRAL: 48° WGF  
 Latitude = 21°57'1071568" S  
 Longitude = 48° 30' 32,697503" W  
 Coeficiente de Escala K = 1,0002591449  
 Data: 27/06/2011  
 Conversão Métrica (a) = 0,00121735441"

**DIAGRAMA UNIFILAR QUE SERVE PARA OS DOIS TRANSFORMADORES**

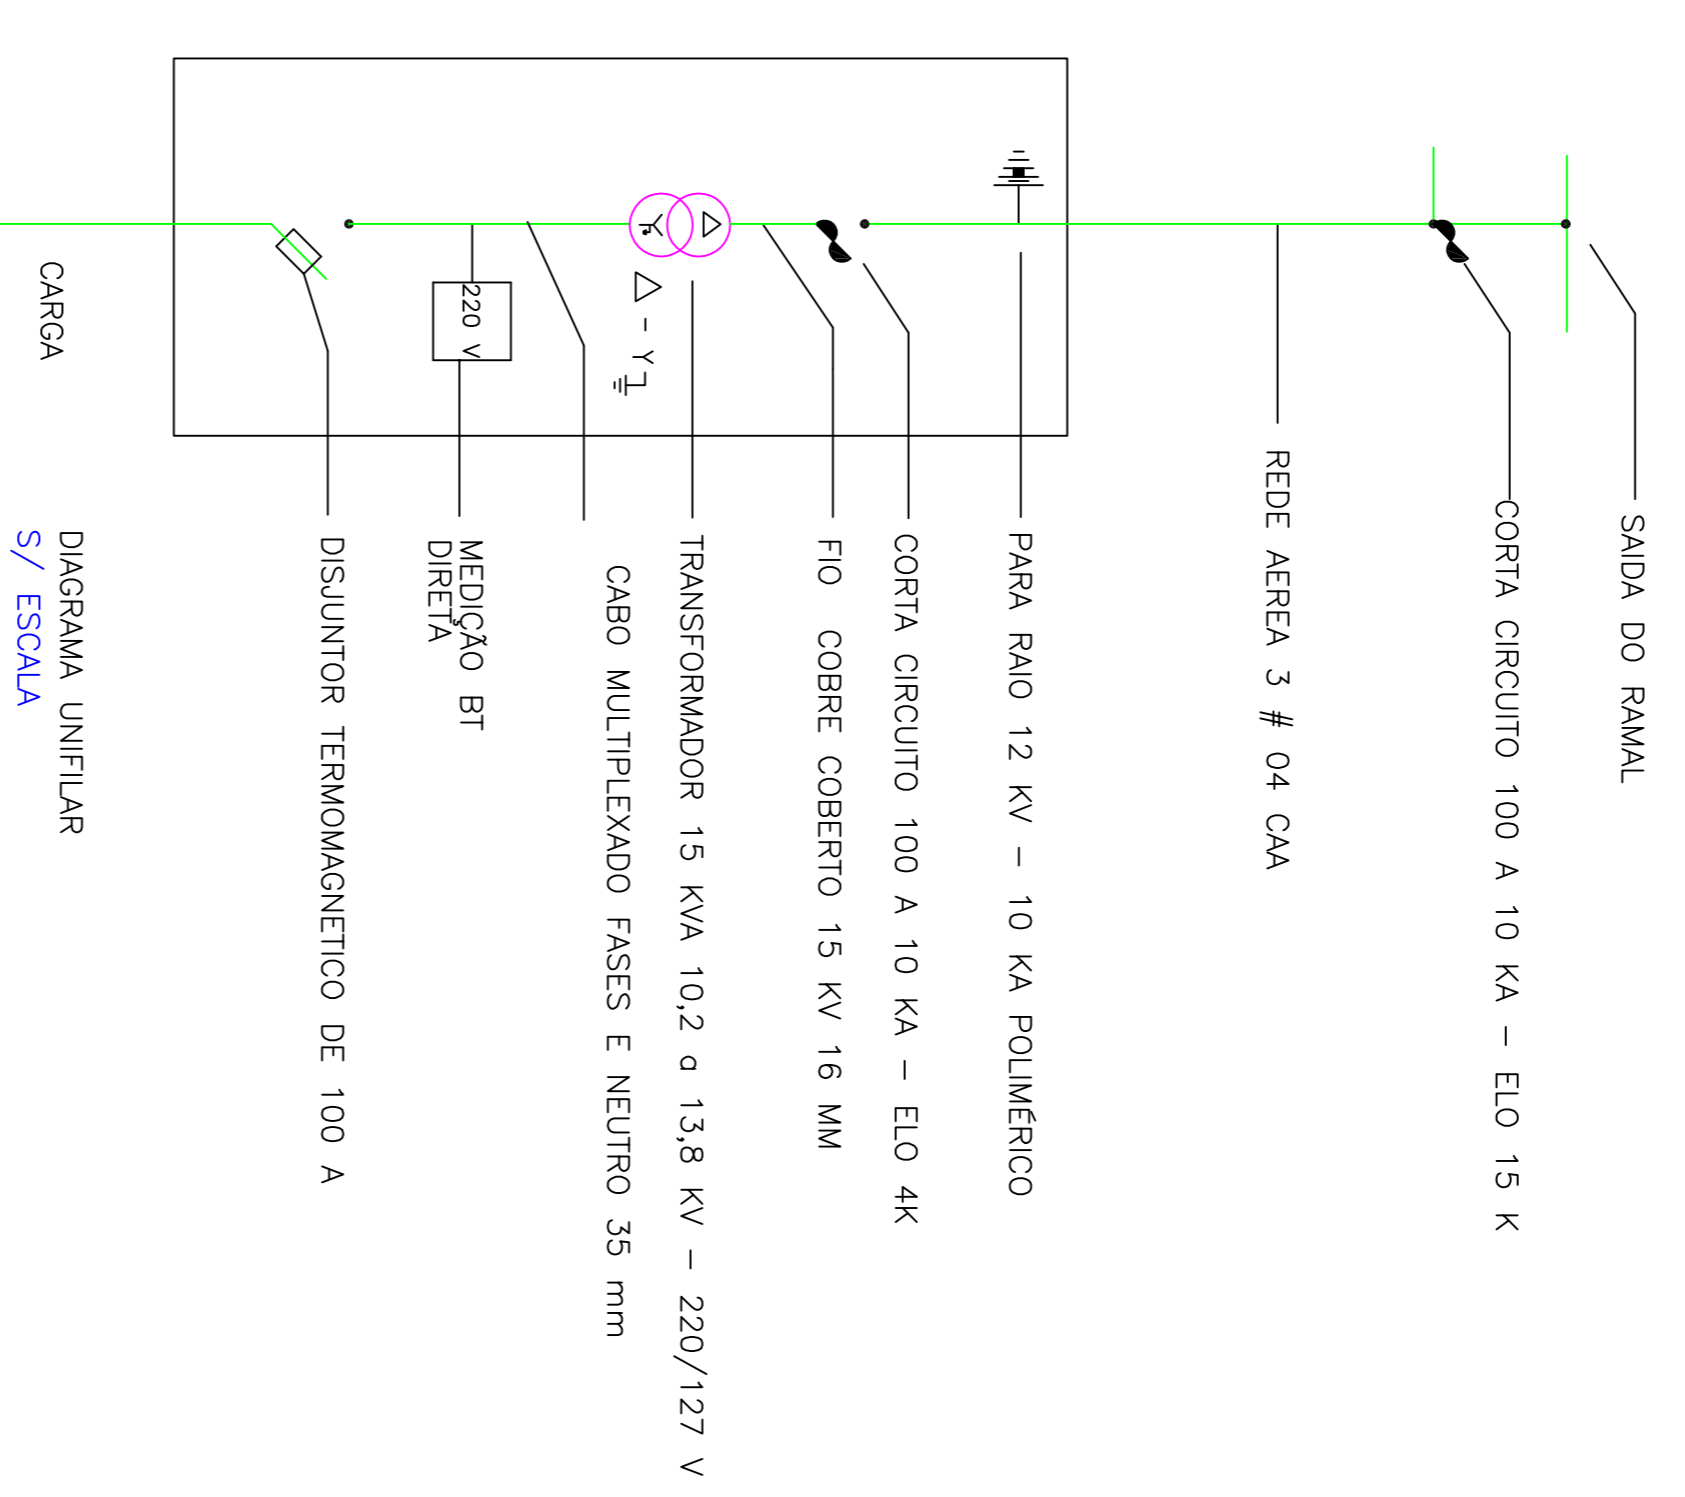

**LEGENDA**

- Carca
- Barreira Vegetal
- Talude
- Acesso
- Brejo
- Área de APP
- Rede Elétrica Primária
- Poste a ser Implantado
- Transformador a ser Implantado

**REUSA**  
 Rua Rui Barbosa, nº 40  
 CEP: 14870-370 - JARDIM CAMPESINHO  
 Tel.: (11) 3202-1446

TÍTULO: LINHA DE MÉDIA TENSÃO  
 CLIENTE: PREFEITURA MUNICIPAL DE SÃO JOÃO DA BOA VISTA  
 EMPREENDIMENTO: ESTAÇÃO DE TRANSFORMDO DE SÃO JOÃO DA BOA VISTA

ESCALA: 1:1500  
 FOLHA: 01/03  
 DATA: MAR/2012  
 DESENHO: FIDELIO AUGUSTINI  
 RESPONSÁVEL TÉCNICO: FIDELIO AUGUSTINI  
 APROVAÇÃO: [Signature]