




LONGITUDINAL - CORTE - A-A'
 Escala - 1/50

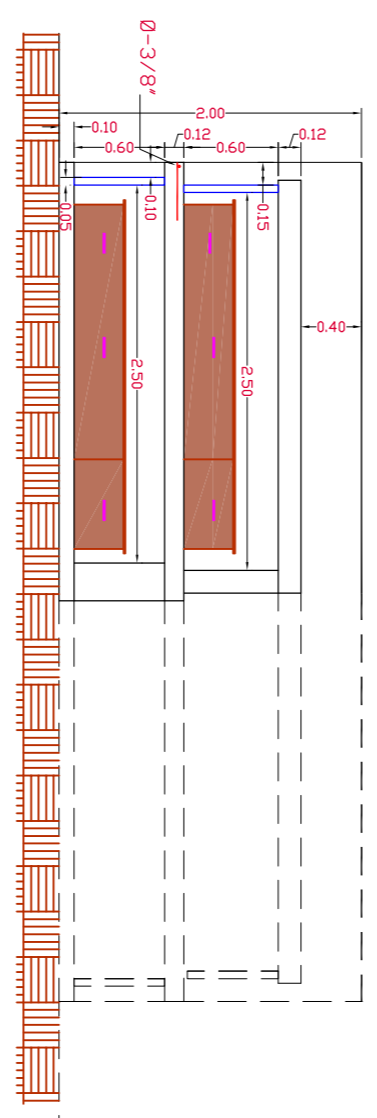

SEÇÃO TRANSVERSAL - CORTE - B-B'
 Escala - 1/50

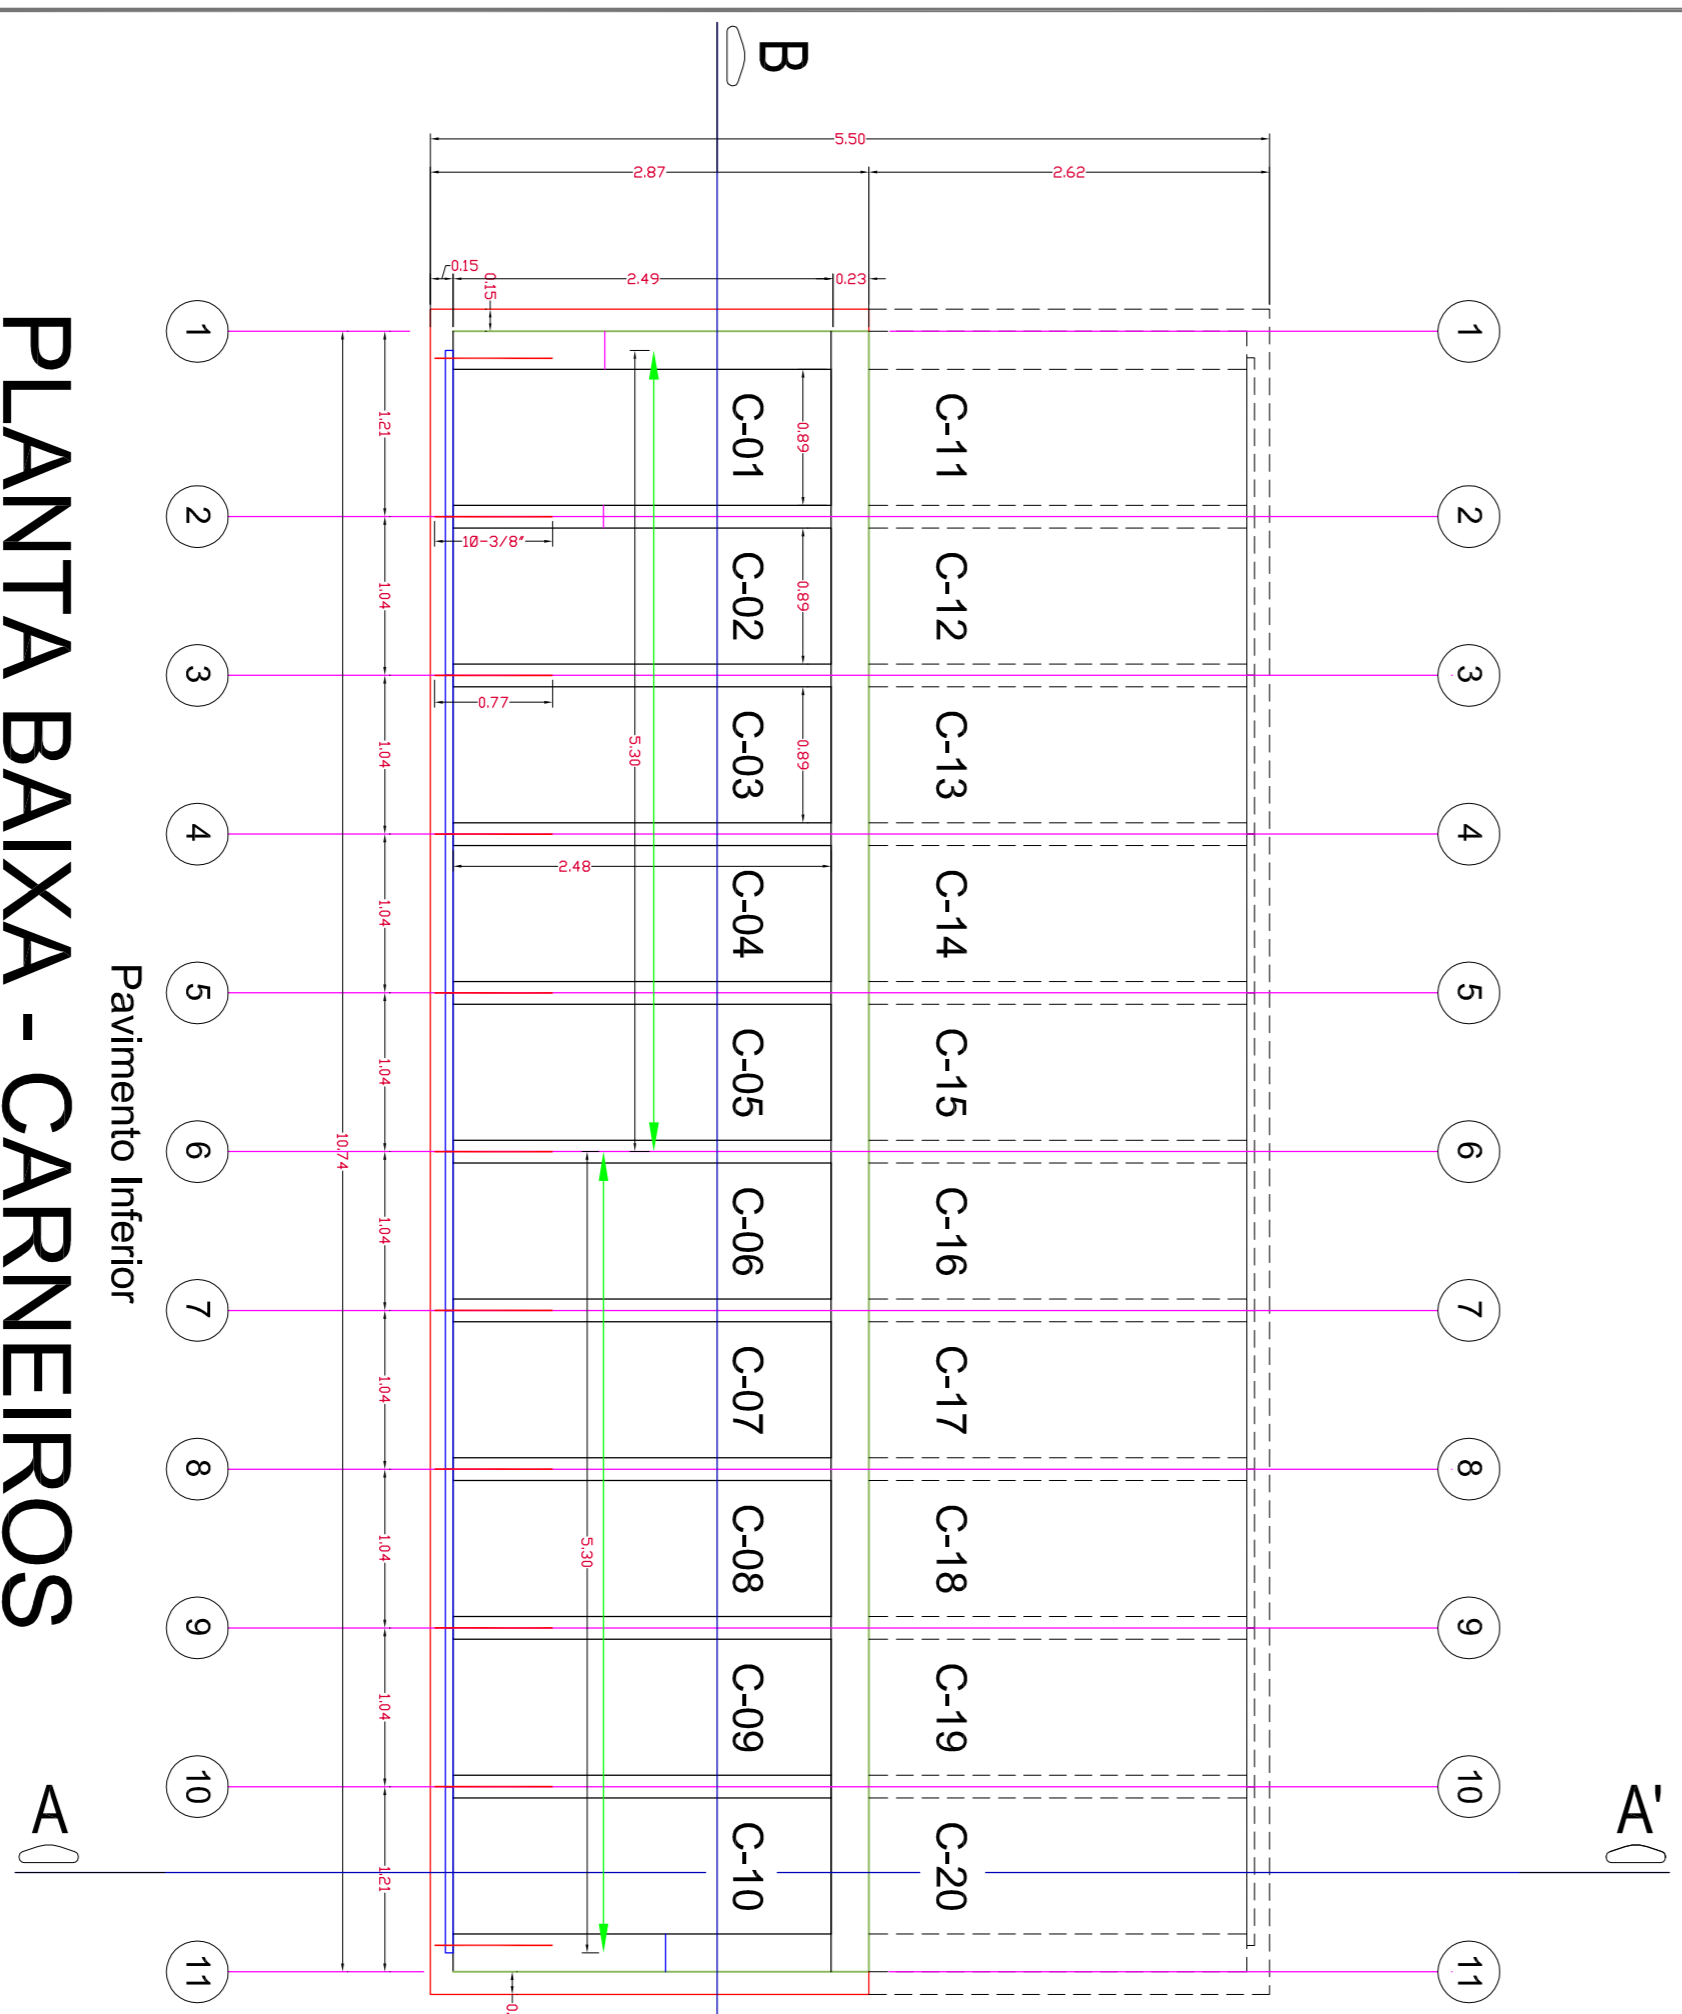

PLANTA BAIXA - CARNEIROS
 Escala - 1/25

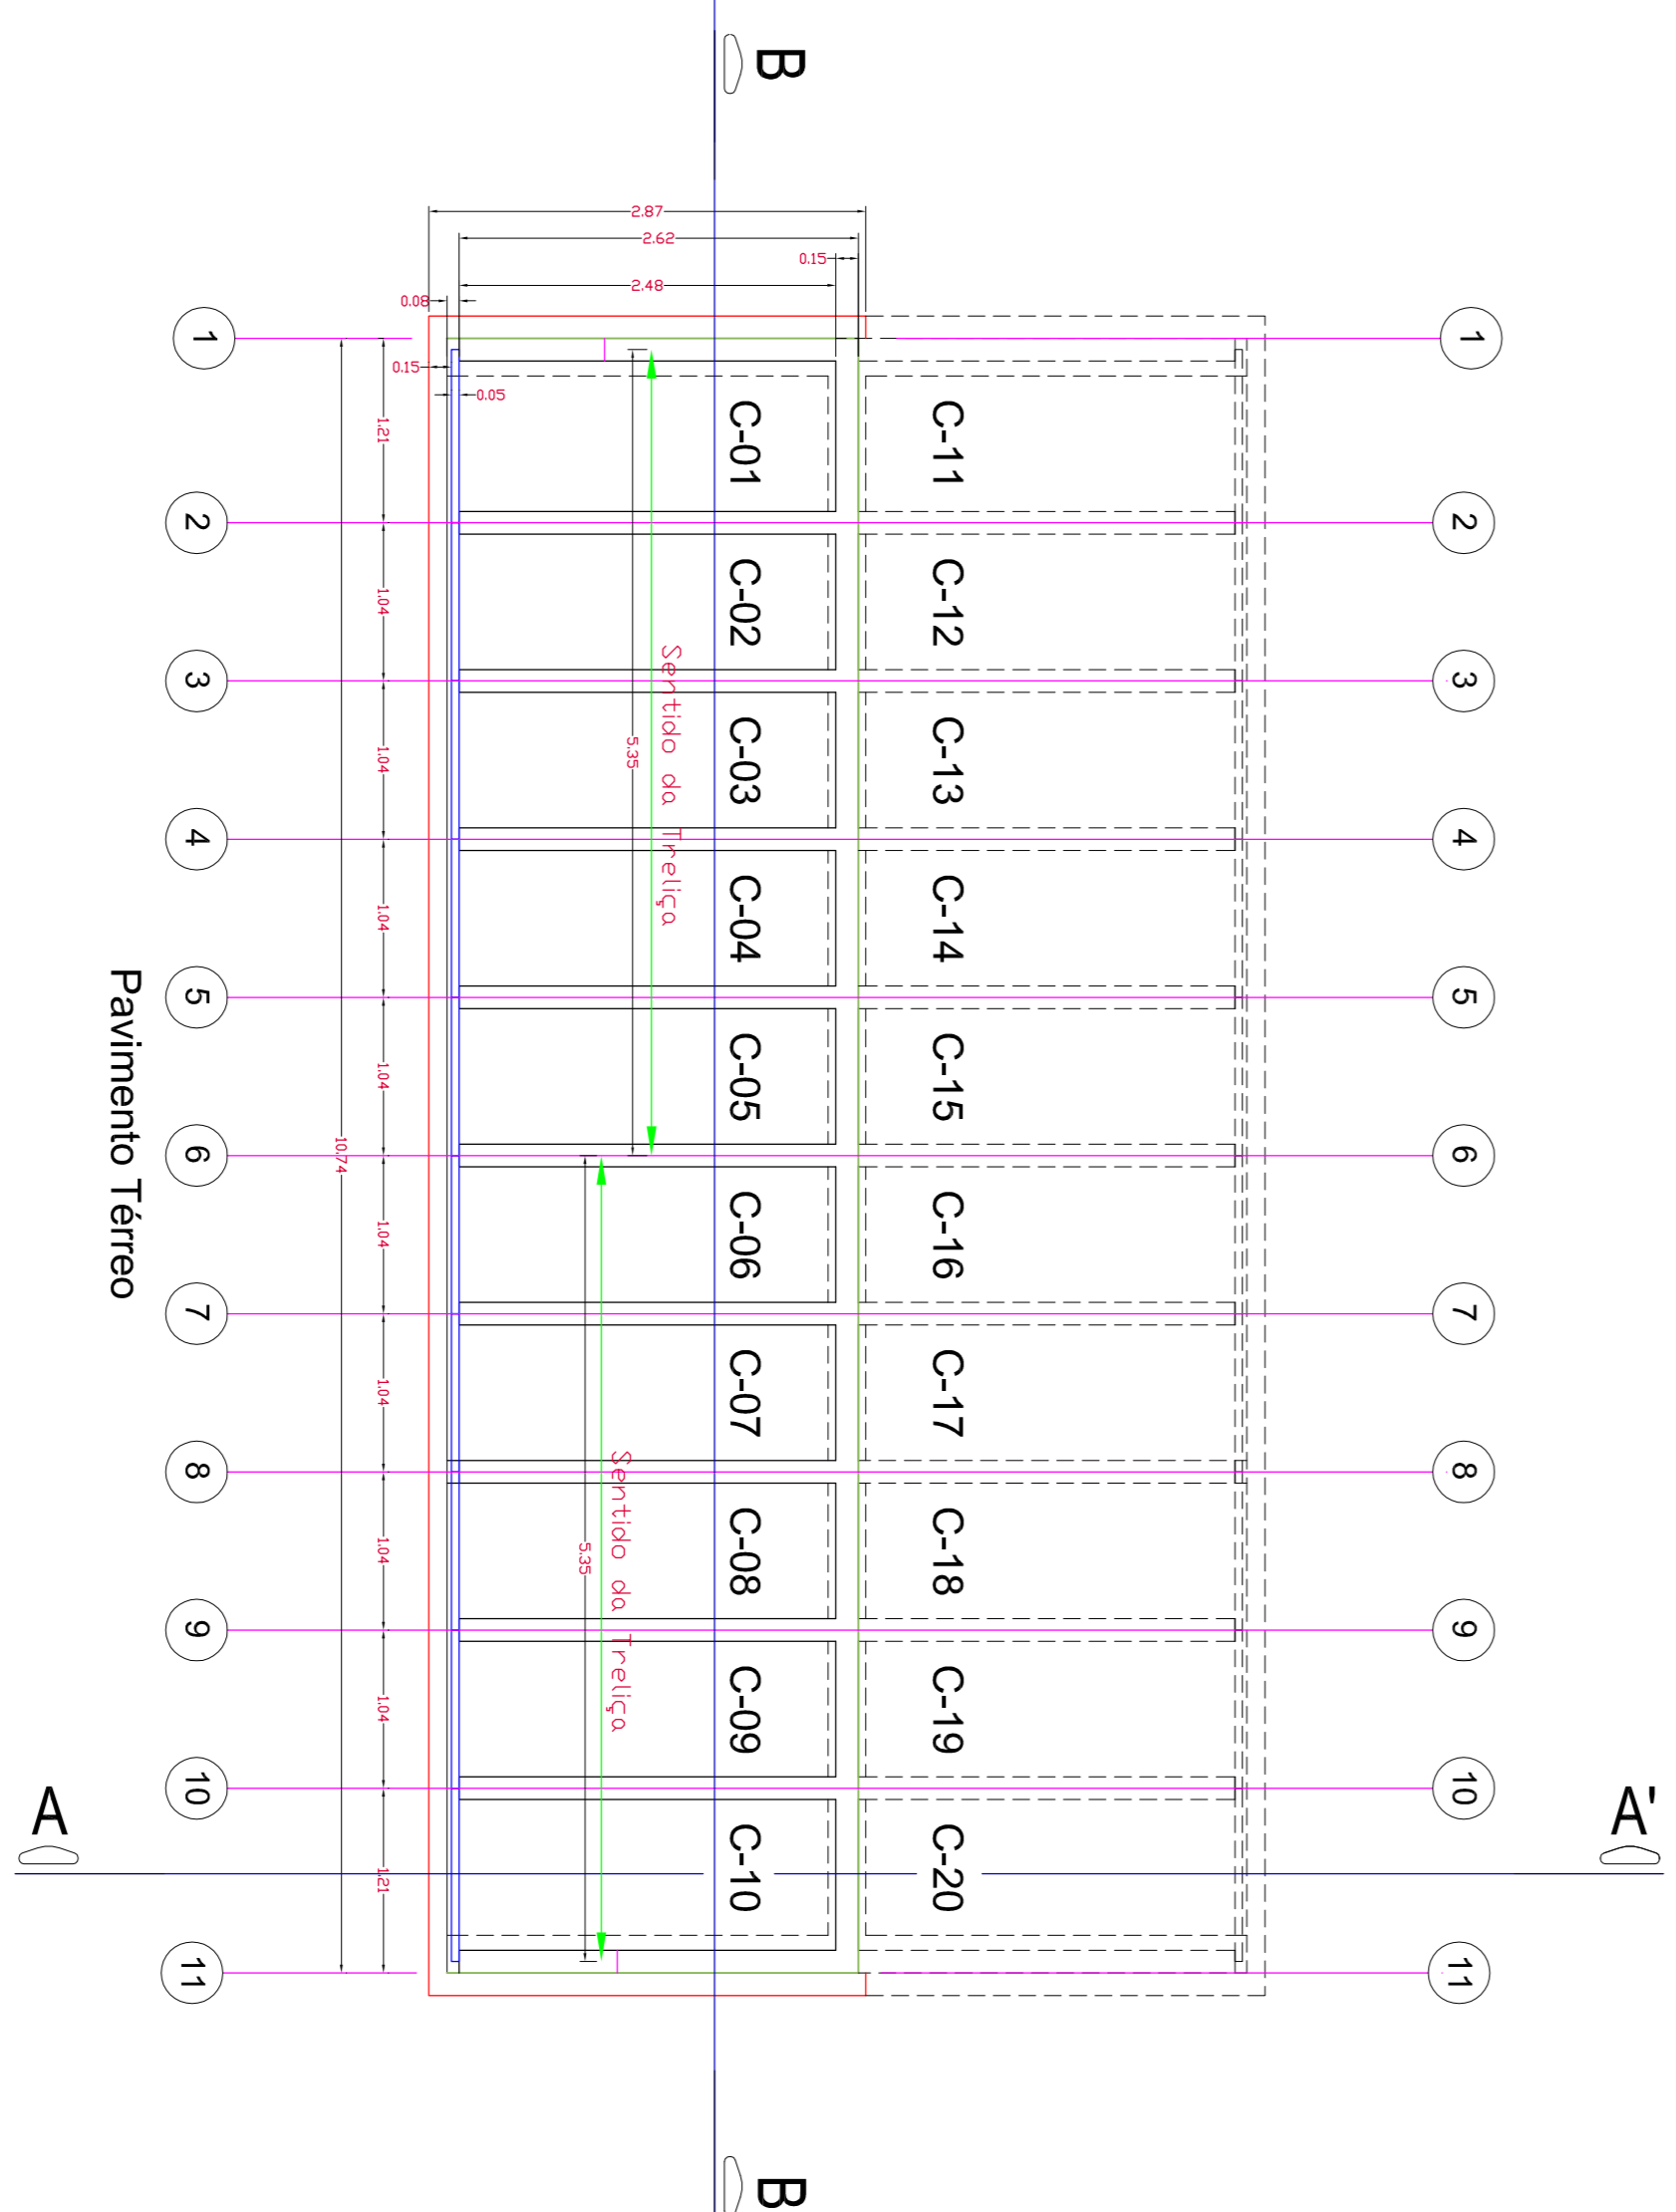

- DETALHE CONSTRUTIVO:

Piso Niv
 Plástico F
Detalhe-A

Ferragem horizontal CA-50 - Ø-3/8"
 Ferragem horizontal CA-50 - Ø-5/16"
 assentados com argamassa de cimento e areia
 Traço = 1:3

Chapisco Traço = 1:3 - e=5mm

Argamassa de Cimento e Areia
 com impermeabilizante, Traço = 1:3 - e = 2,0cm
 Alvenaria de Elevação de 1/2, assentados com
 argamassa de cimento, areia e traço = 1:2:8

Ferragem horizontal CA-50 - Ø-3/8"
 Ferragem horizontal CA-50 - Ø-5/16"
 assentados com argamassa de cimento e areia
 Traço = 1:3

Alvenaria de Elevação de 1/2, assentados com
 argamassa de cimento, areia e cal hidratada
 Traço = 1:2:8

- LAJE MACIÇA:

