


1 IMPLANTAÇÃO  
ÁREA TOTAL = 57,45m²  
ESCALA 1:100

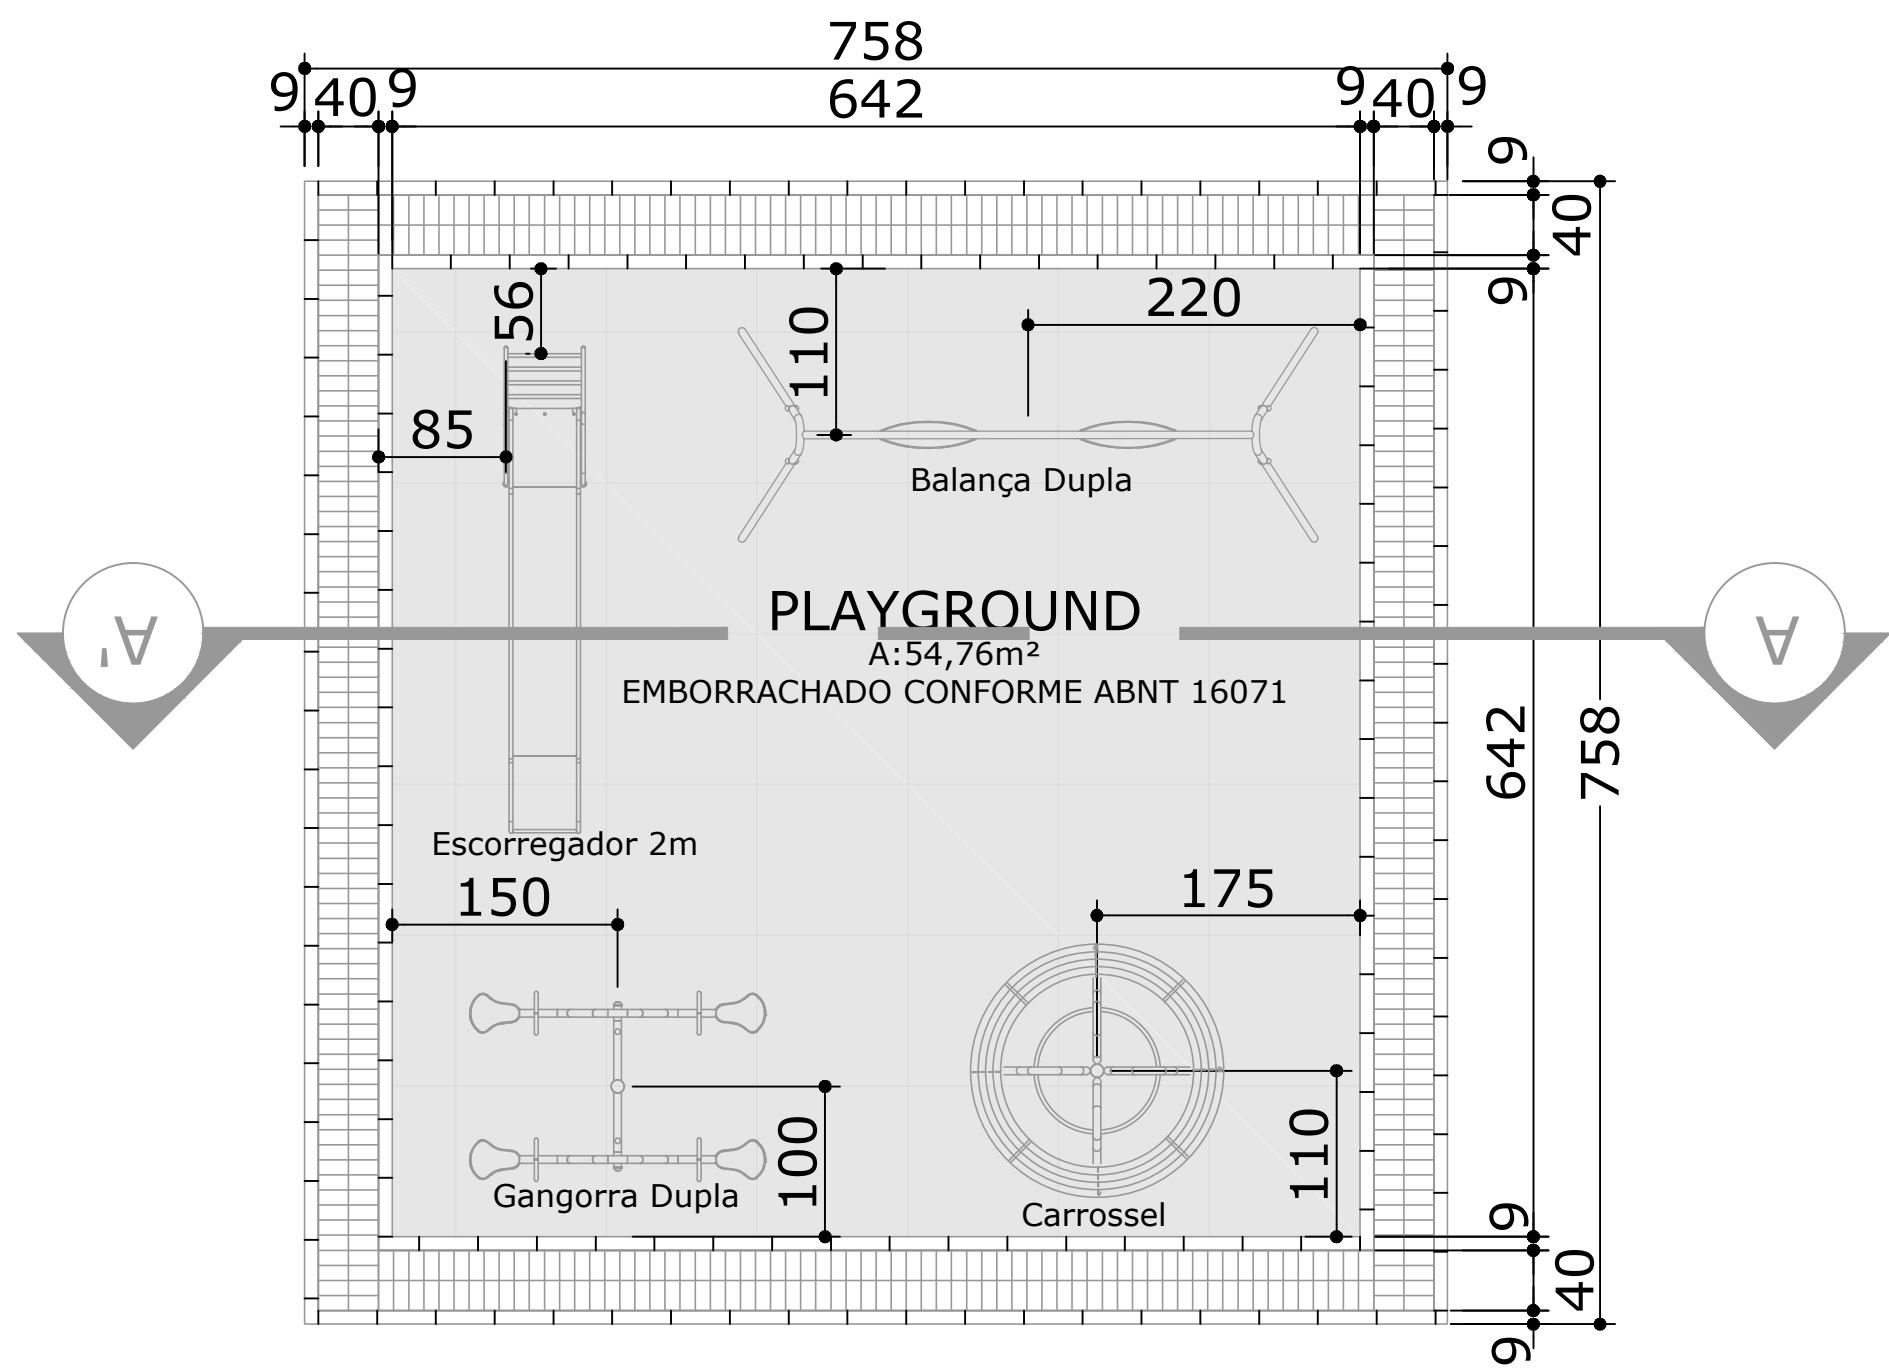

2 PLANTA BAIXA  
ESCALA 1:50

CONTENÇÃO/  
EXECUTAR FINCADINHA  
COM 9cm LARGURA  
39cm DE PROFUNDIDADE

EXECUTAR BLOCOS  
DE ANTEPARO PARA  
PROTEÇÃO DO PISO  
\*CONSULTAR O  
MANUAL DO  
APARELHO ANTES  
DA EXECUÇÃO POIS OS  
APARELHOS VARIAM  
CONFORME O  
FABRICANTE

SOLO COMPACTADO

PISO EMBORRACHADO  
MONOLÍTICO PERMEÁVEL COM  
50mm SENDO 40mm RASPAS E  
10mm GRANULADOS  
\*PAGINAÇÕES A  
CRITÉRIO DO MUNICÍPIO

BASE

PÓ DE PEDRA  
COMPACTADO E NIVELADO  
e=5cm

BLOCO DE CONCRETO  
INTERTRAVADO DRENANTE  
CINZA 20x10x5cm  
REJUNTAMENTO:  
MISTO 50% PÓ DE PEDRA  
50% PEDRISCO

BASE

AREIA DE ASSENTAMENTO  
SARRAFEADA h= 3cm

3 CORTE AA  
ESCALA 1:25

 <b>Prefeitura de MANDIRITUBA</b>		
RESERVADO AO ÓRGÃO PÚBLICO		
RESP. TÉCNICO:  JENNIFER DE OLIVEIRA DA SILVA ARQUITETA E URBANISTA / CAUPR. A198727-6	PROPRIETÁRIO:  PREFEITURA MUNICIPAL DE MANDIRITUBA CNPJ: 76.105.550/0001-37	
OBRA: PLAYGROUND LOCAL: RUA ATHAIDES ALVES MORO/BR 116, AREIA BRANCA DOS ASSIS, MANDIRITUBA - PR.		
PLAYGROUND: LOCALIZAÇÃO DO TERRENO; 1 - IMPLANTAÇÃO; 2 - PLANTA BAIXA; 3 - CORTE LONGITUDINAL.	ESCALA: INDICADA DESENHO DATA MAIO/2022	PRANCHA 02 02