

**REVISÕES**

001	ELABORAÇÃO E REVISÃO ESTATUTÁRIA E ATRIBUIÇÃO RESPONSABILIDADE TÉCNICA	15.09.2024
002	REVISÃO ESTATUTÁRIA, EQUIPAMENTOS, COTAS, PLANOS, CORES, ESTATUTOS, FACHADAS E DETALHAMENTOS ETC.	01.09.2024
003	MISSÃO INICIAL	12.08.2024

**Prefeitura de MANDIRITUBA**

RESERVADO AO GRUPO PÚBLICO

PROJETO ARQUITETÔNICO DO HOSPITAL MUNICIPAL DE MANDIRITUBA - LOCAL: PRAÇA BOM JESUS, 33 - CENTRO - MANDIRITUBA - PRF

PROFESSOR TÉCNICO: HELOISA CAROLINA CHERCHESKI0305351903  
 ARQUITETA: HELOISA CAROLINA CHERCHESKI  
 ARQUITETA: HELOISA CAROLINA CHERCHESKI

PROFESSOR: LUIS ANTONIO  
 ARQUITETA: LUIS ANTONIO  
 ARQUITETA: LUIS ANTONIO

OBRA: PROJETO ARQUITETÔNICO DO HOSPITAL MUNICIPAL DE MANDIRITUBA - LOCAL: PRAÇA BOM JESUS, 33 - CENTRO - MANDIRITUBA - PRF

PROJETO: 1 - FLUXOGRAMA - SUBSOLO (NA: -5,05M); 2 - FLUXOGRAMA - PAVIMENTO INFERIOR (NA: -0,40 / -1,90M); 3 - FLUXOGRAMA - PAVIMENTO TÉRREO (NA: +0,20M)

ESCALA: 1:100

PROFESSOR: HELOISA

01/06



1 PLANTA SETORIZAÇÃO E LAYOUT - SUBSOLO (NA: -5,05M)  
 ÁREA TOTAL = 120,00m<sup>2</sup>  
 ESCALA: 1:100



2 PLANTA SETORIZAÇÃO E LAYOUT - PAVIMENTO INFERIOR (NA: -0,40 / -1,90M)  
 ÁREA TOTAL = 757,00m<sup>2</sup>  
 ESCALA: 1:100



3 PLANTA SETORIZAÇÃO E LAYOUT - PAVIMENTO TÉRREO (NA: +0,20M)  
 ÁREA TOTAL = 1.693,09m<sup>2</sup>  
 ESCALA: 1:100

PRÉDIO DA PREFEITURA MUNICIPAL DE MANDIRITUBA

R. FCO MANOEL DE OLIVEIRA MENDES

PARQUE ROCHA RIBEIRO P.M.M.

PRÇA BOM JESUS

TRAVESSA AUGUSTO DISSENHA

RUA DA LIBERDADE

RUA PEDRO BATISTA BARBOSA

**LEGENDA SETORIZAÇÃO**

- PRONTO ATENDIMENTO
- ATENDIMENTO DE EMERGÊNCIA
- INTERNAMENTO
- OBSERVAÇÃO
- APOIO DIAGNÓSTICO E TERAPÊUTICO
- APOIO TECNOLÓGICO
- APOIO ADMINISTRATIVO
- CIRCULAÇÃO

**REVISÕES**

Nº	DESCRIÇÃO	DATA
001	ELABORAÇÃO E REVISÃO SETORIZAÇÃO E ATRIBUIÇÃO RESPONSÁVEL TÉCNICO	15.09.2024
002	REVISÃO DE ESPECIFICAÇÃO, EQUIPAMENTOS, COTAS, PLANTAS, CORES, ELEVADO, FACHADAS E DETALHAMENTOS ESC. 01	01.09.2024
003	MISSÃO INICIAL	12.09.2023

**Prefeitura de MANDIRITUBA**

RESERVADO AO GRUPO PÚBLICO

RESP. TÉCNICO

HELOISA CAROLINA  
 CREA: 04933519/3  
 RUA CARLOS DE FREITAS, 100 - JARDIM SANTA TERESA - MANDIRITUBA - PR

PROFESSOR

LUIS ANTONIO  
 ESCA: 620487290  
 RUA CARLOS DE FREITAS, 100 - JARDIM SANTA TERESA - MANDIRITUBA - PR

OBRA: PROJETO ARQUITETÔNICO DO HOSPITAL MUNICIPAL DE MANDIRITUBA. LOCAL: PRÇA BOM JESUS, 33 - CENTRO - MANDIRITUBA - PR


PROJETO: PROJETO DE INTERIORES E LAYOUT - SUBSOLO (NA: -5,05M)  
 PLANTA SETORIZAÇÃO E LAYOUT - PAVIMENTO INFERIOR (NA: -0,40 / -1,90M)  
 PLANTA SETORIZAÇÃO E LAYOUT - PAVIMENTO TÉRREO (NA: +0,20M)

ESCALA: 1:100


PROJETO: 02/06

PROFESSOR: HELOISA


DATA: 08/10/2024

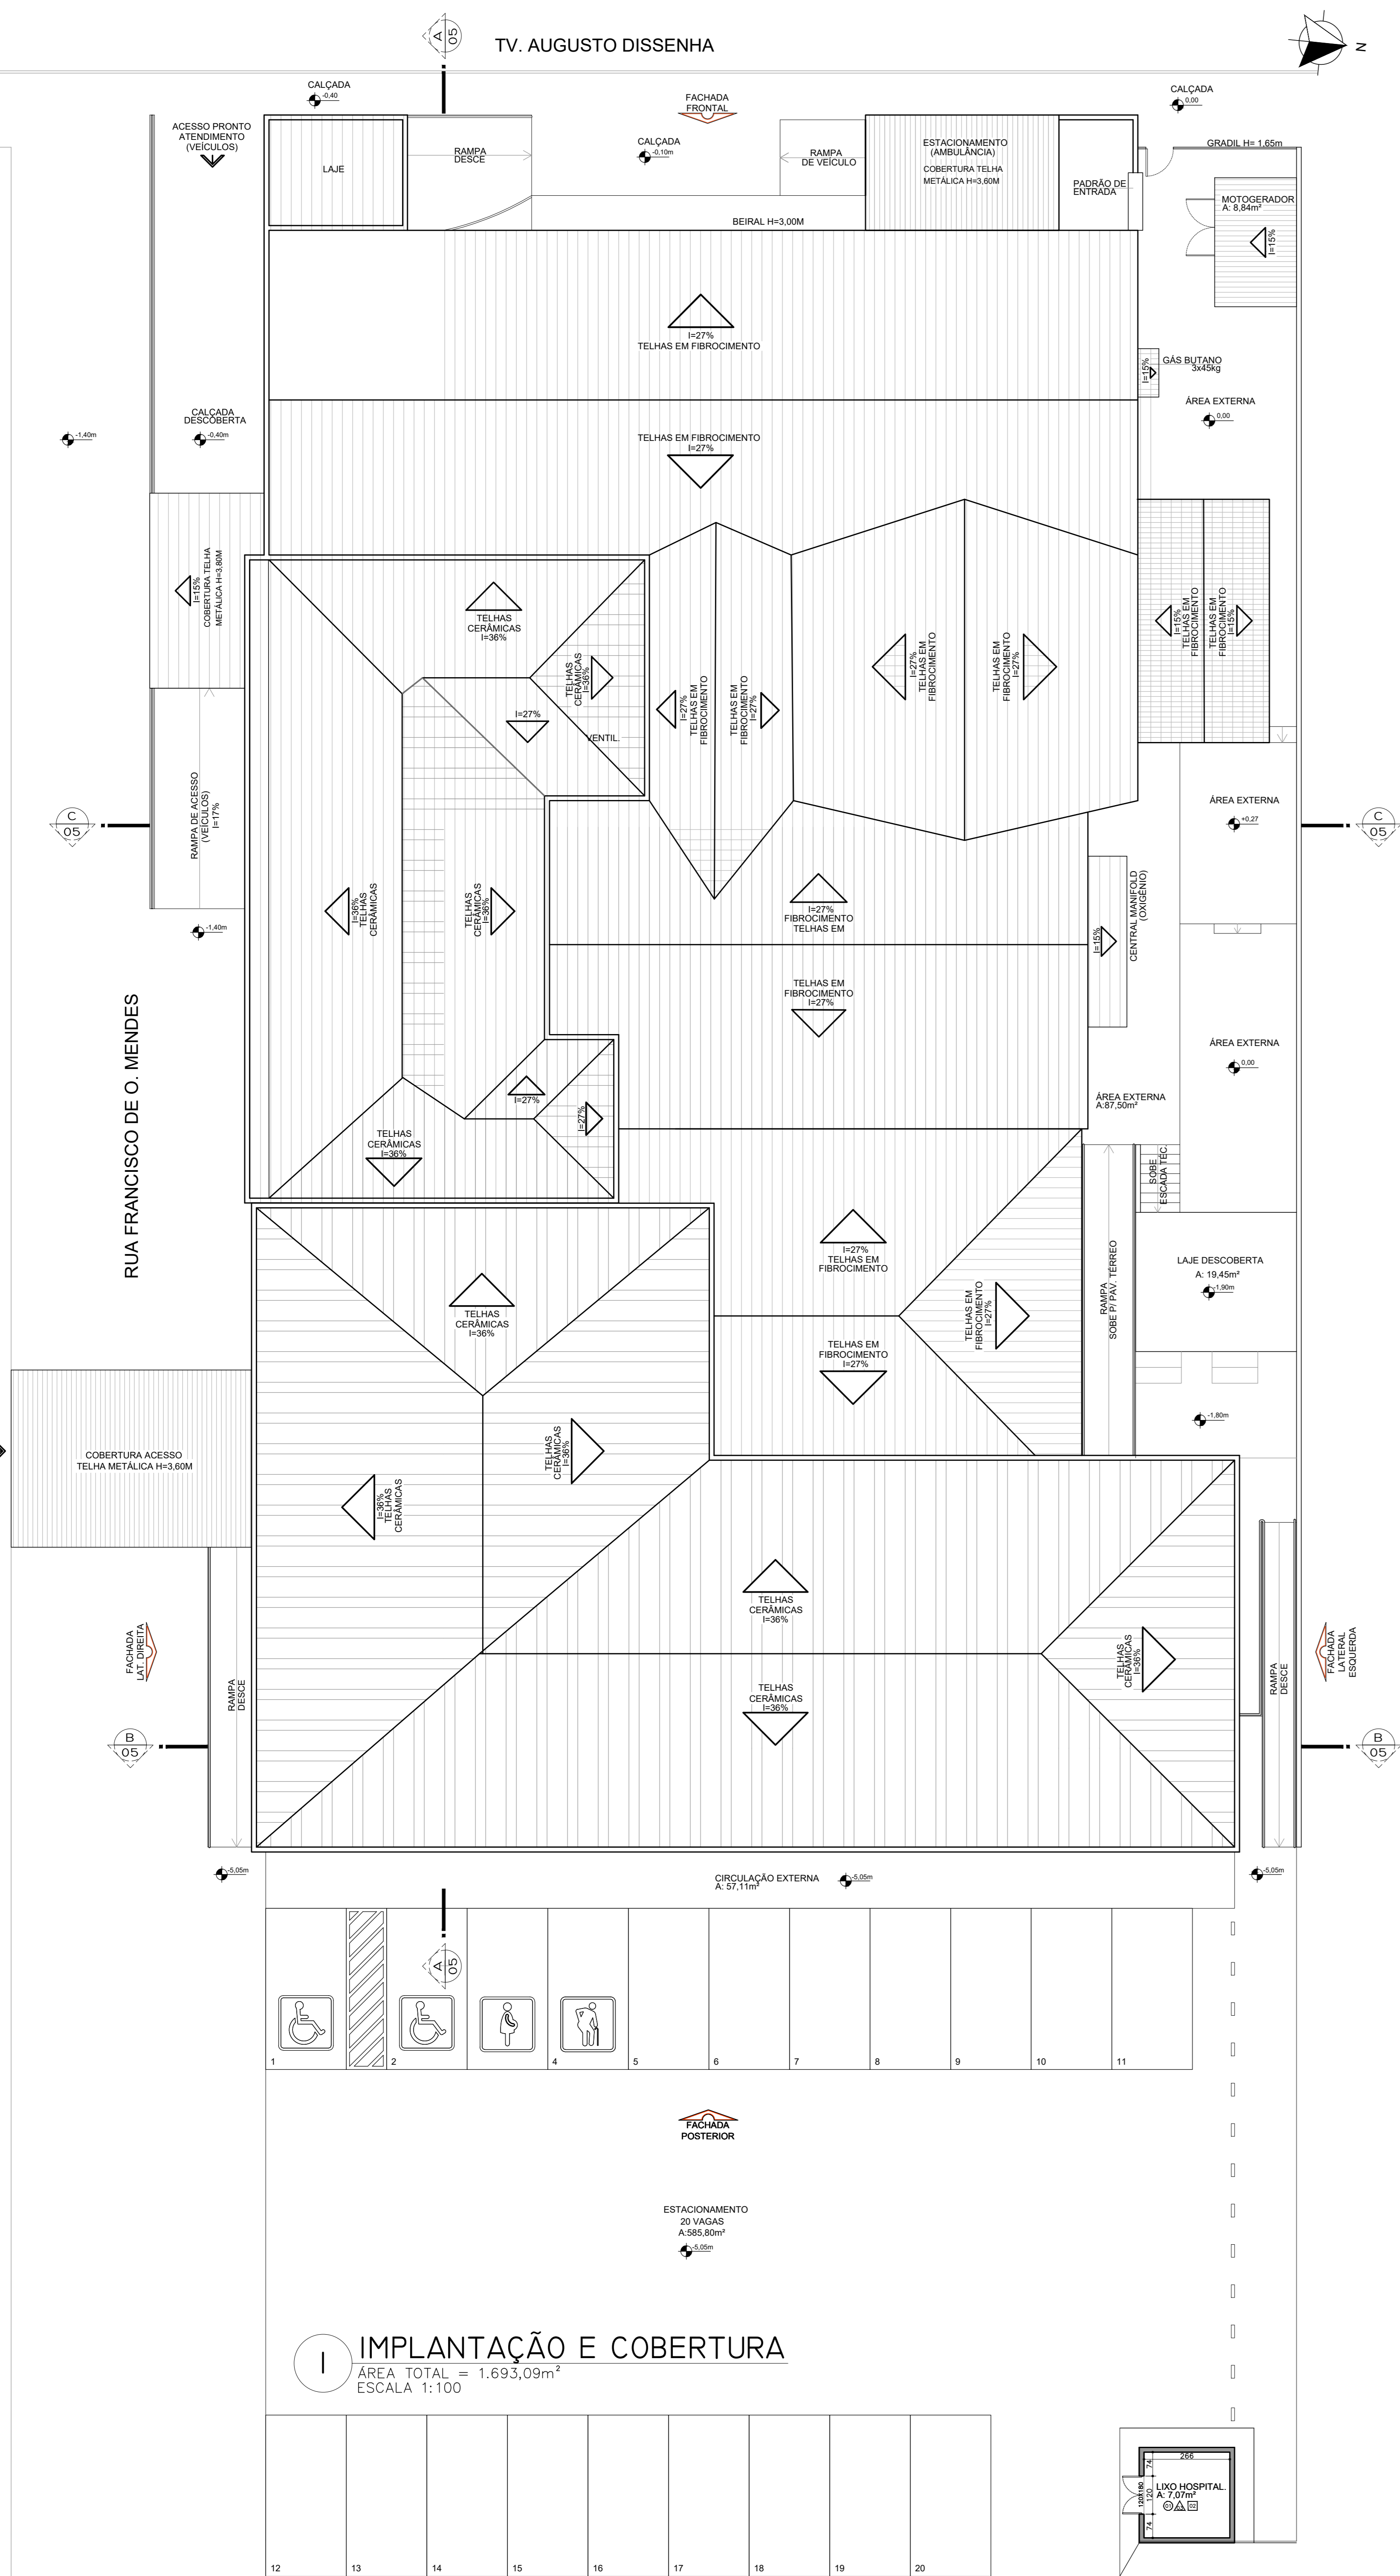

**1 IMPLANTAÇÃO E COBERTURA**  
 ÁREA TOTAL = 1.693,09m<sup>2</sup>  
 ESCALA 1:100

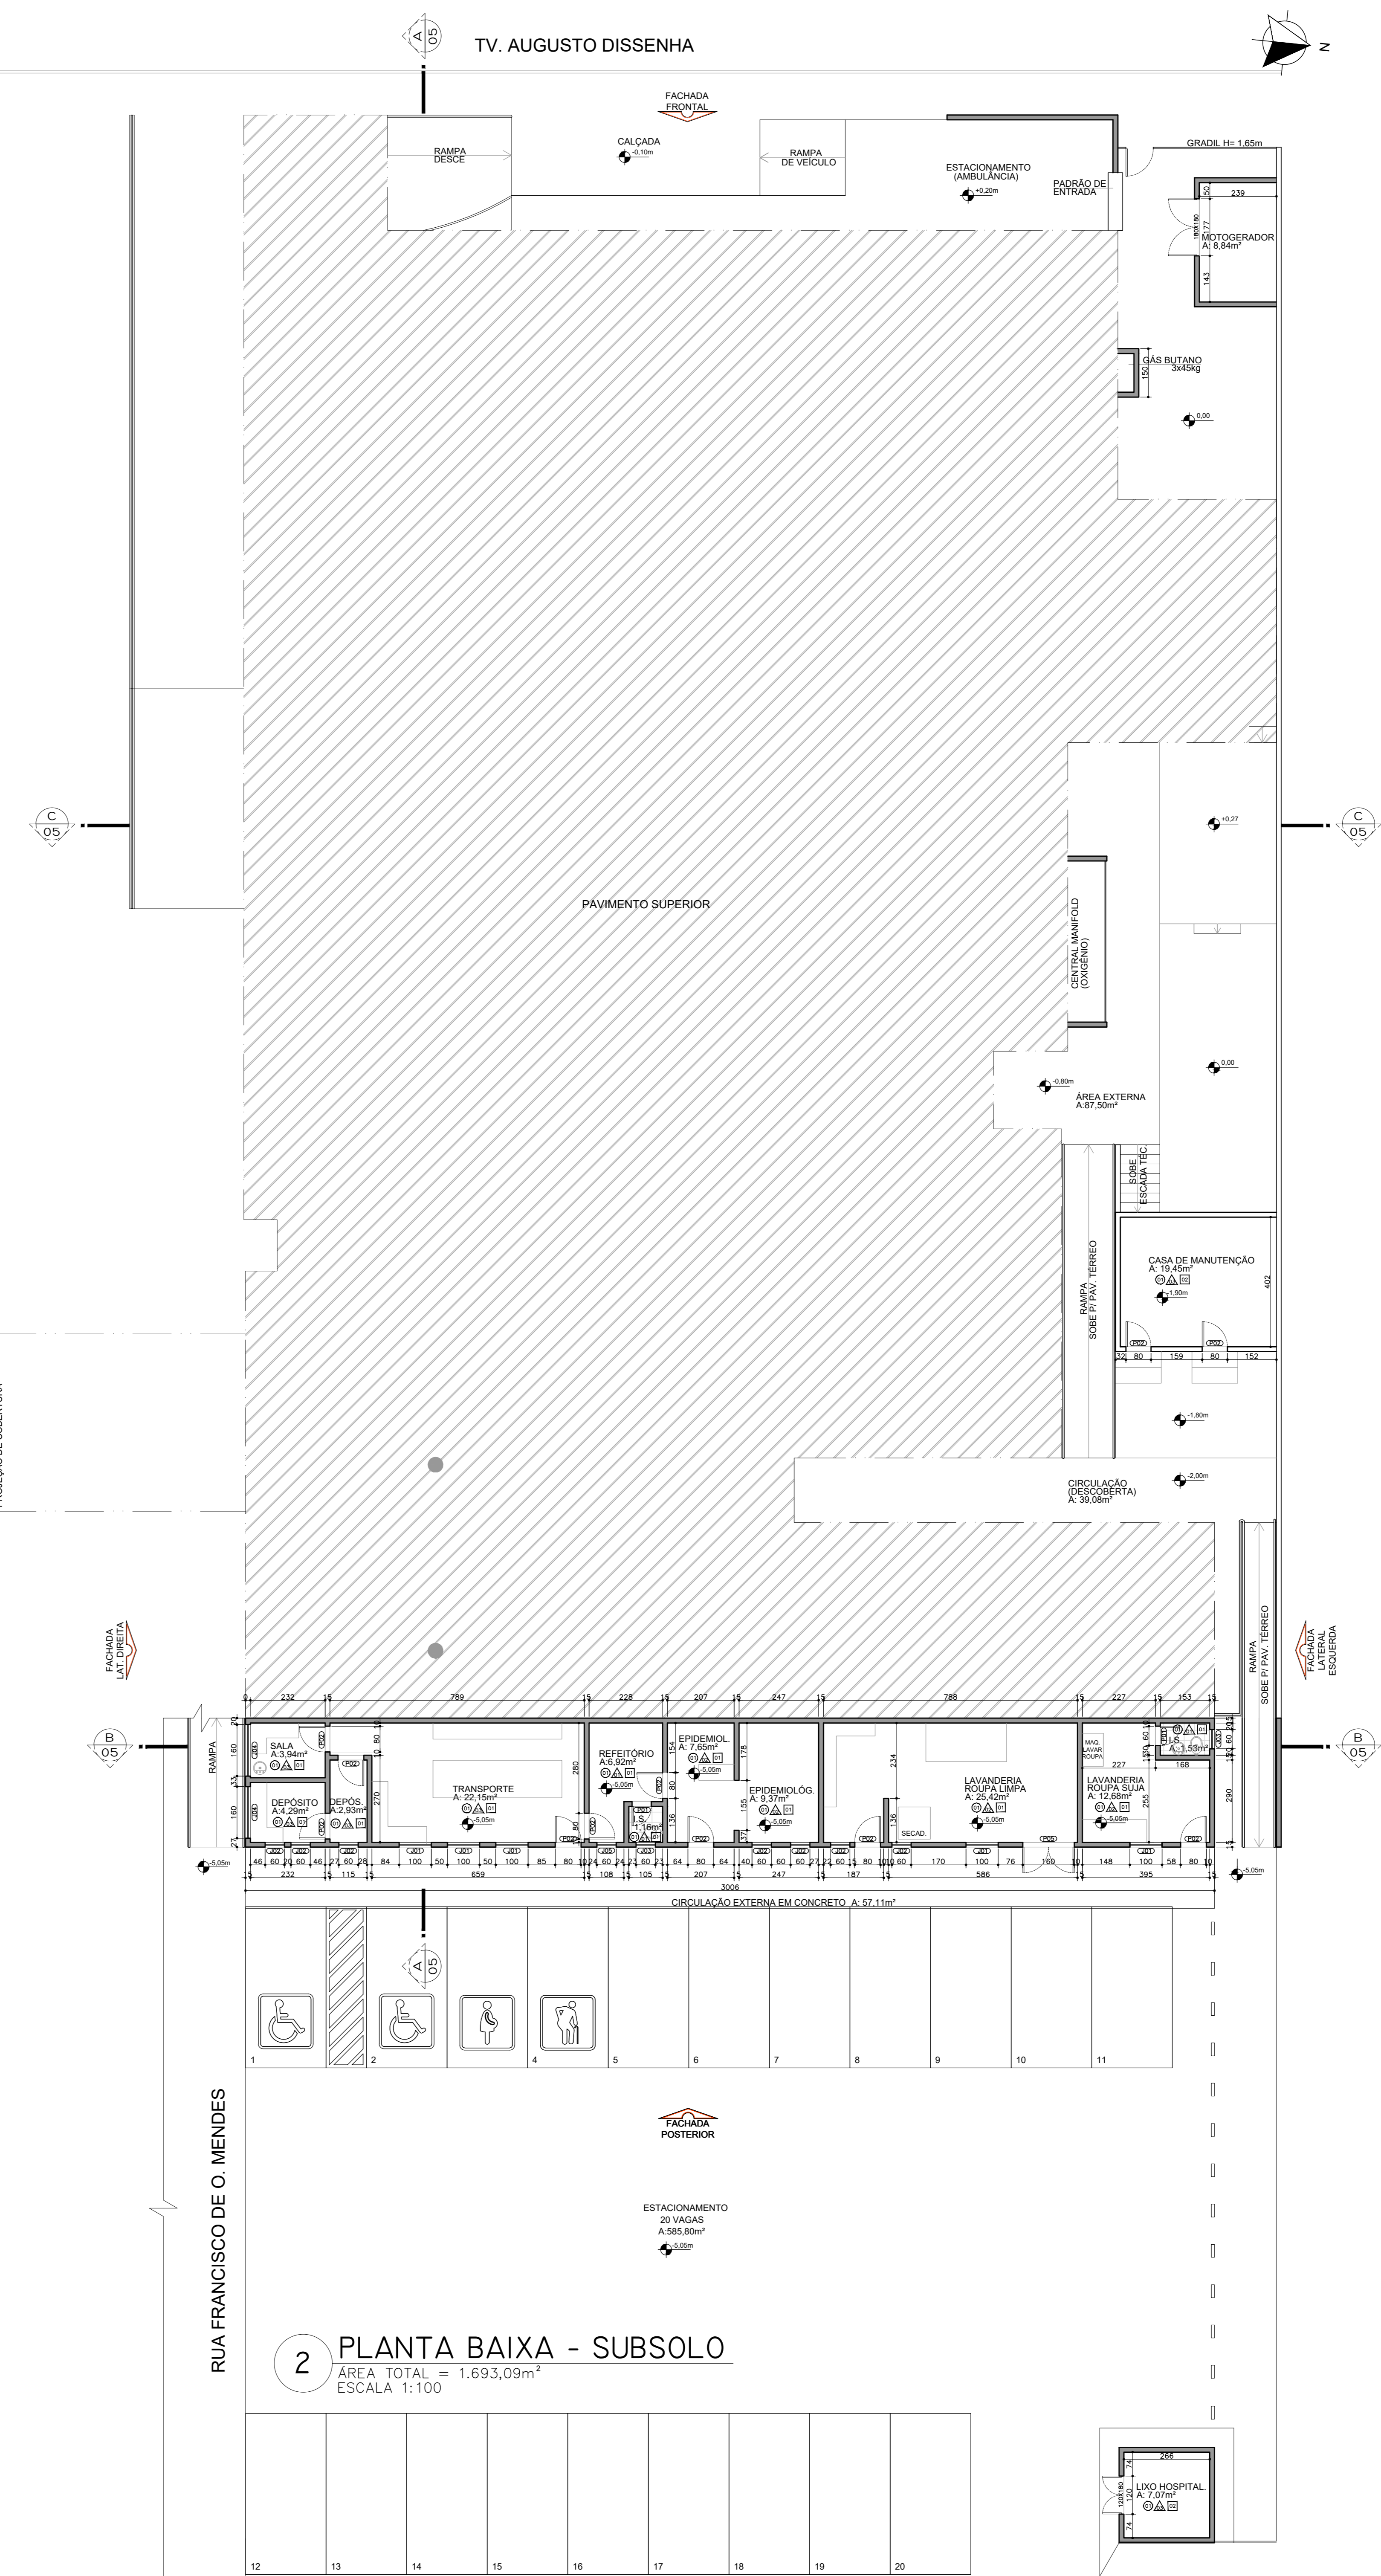

**2 PLANTA BAIXA - SUBSOLO**  
 ÁREA TOTAL = 1.693,09m<sup>2</sup>  
 ESCALA 1:100

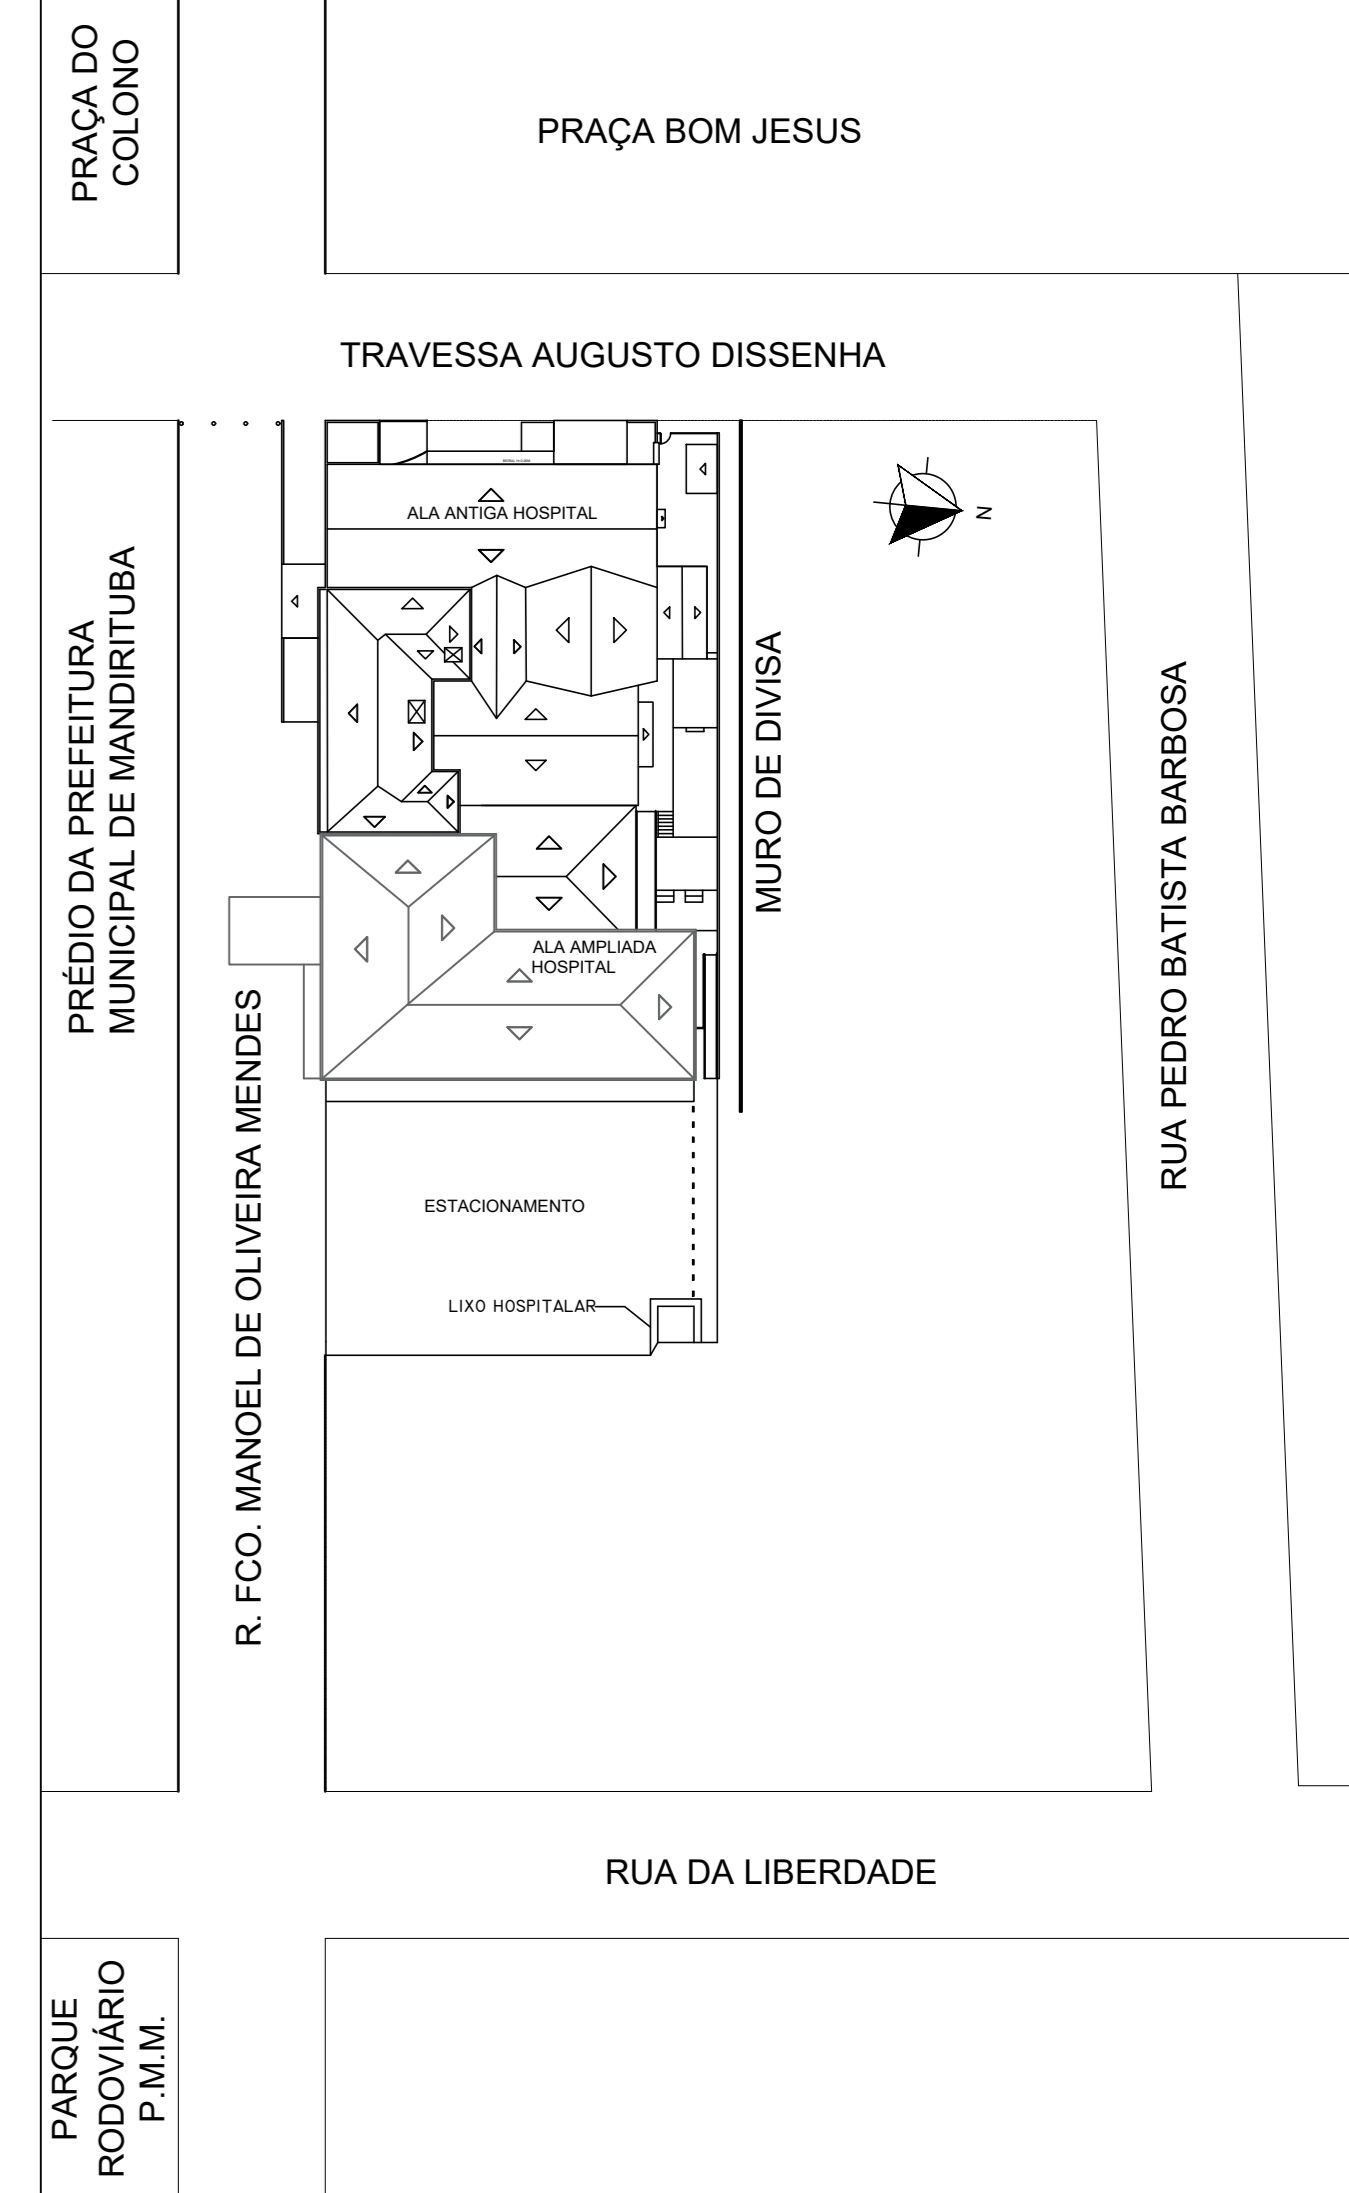

**PLANTA DE SITUAÇÃO**  
 SEM ESCALA

**RELAÇÃO DE ESQUADRIAS**

JANELAS

COD.	DIMENSÃO (LxH)	ALTIMETRIA (cm)	TIPO / Nº COLUNAS / MATERIAL	QUANTIDADE			TOTAL
				SUBSOLO	INTERIOR	TÉRREO	
J1	10x10	80	MODULAR VÍDRIO 12 FOLHAS / ALUMINÍO	05	-	01	06
J2	8x10	90	MODULAR VÍDRIO 12 FOLHAS / ALUMINÍO	07	-	-	07
J3	6x10	140	MODULAR VÍDRIO 12 FOLHAS / ALUMINÍO	02	-	-	02
J4	6x10	140	MODULAR VÍDRIO 12 FOLHAS / ALUMINÍO	02	-	-	02
J5	6x10	140	MODULAR VÍDRIO 12 FOLHAS / ALUMINÍO	01	14	22	37
J6	10x10	110	MODULAR VÍDRIO 12 FOLHAS / ALUMINÍO	-	11	18	29
J7	10x10	110	MODULAR VÍDRIO 12 FOLHAS / ALUMINÍO	-	08	-	08
J8	20x20	125	MODULAR VÍDRIO 12 FOLHAS / ALUMINÍO	-	02	01	03
J9	10x10	110	MODULAR VÍDRIO 12 FOLHAS / ALUMINÍO	-	06	06	12
J10	14x10	120	MODULAR VÍDRIO 12 FOLHAS / ALUMINÍO	-	07	24	31

PORTAS

COD.	DIMENSÃO (LxH)	TIPO / Nº COLUNAS / MATERIAL	QUANTIDADE			TOTAL
			SUBSOLO	INTERIOR	TÉRREO	
P01	4x10	ABRIL 12 FOLHAS / ALUMINÍO	02	19	21	42
P02	8x10	ABRIL 12 FOLHAS / ALUMINÍO	09	32	47	88
P03	10x10	ABRIL 12 FOLHAS / ALUMINÍO	-	01	19	20
P04	10x10	ABRIL 12 FOLHAS / ALUMINÍO	-	01	06	07
P05	16x10	ABRIL 12 FOLHAS / ALUMINÍO	01	-	01	02
P06	20x10	ABRIL 12 FOLHAS / ALUMINÍO	-	01	03	04
P07	10x10	ABRIL 12 FOLHAS / ALUMINÍO	-	01	01	02

**ESPECIFICAÇÃO REVESTIMENTOS**

PRO

- GRANITE
- CONCRETO
- CERÂMICO
- PLURISOMMA
- GRANITO

PAREDE

- REVESTIMENTO CERÂMICO
- REVESTIMENTO CERÂMICO ATÉ 1.50m + PINTURA ACRÍLICA COR BRANCO GELCO
- FRITURA ACRÍLICA COR BRANCO GELCO

TETO

- LAJE
- FORRO EM GESSO ACARTONADO

REVISÕES

Nº	DESCRIÇÃO	DATA
R02	FLUXOGRAMA E REVISÃO DETALHADA / ALTERAÇÃO RESPONSÁVEL TÉCNICO	13.09.2024
R01	LEIATIE, ESPECIFICAÇÕES, EQUIPAMENTOS, COTAS, PLANTAS, CORTES, ELEVACÕES, FACHADAS E DETALHAMENTOS RDC 30	01.09.2023
R00	EMISSÃO INICIAL	12.05.2023

**Prefeitura de MANDRITUBA**


RESERVADO AO ORGÃO PÚBLICO

PROPRIETÁRIO: LUIS ANTONIO  
 Assinado de forma digital por LUIS ANTONIO BISCAIA62054872920  
 Data: 2024.08.13 18:55:15 -03'00'


PROJETO - ARQUITETÔNICO DO HOSPITAL MUNICIPAL DE MANDRITUBA.  
 LOCAL: PRAÇA BOM JESUS, 23  
 CENTRO, MANDRITUBA - PR

PROJETO - ARQUITETÔNICO:  
 1 - IMPLANTAÇÃO E COBERTURA;  
 2 - PLANTA BAIXA - SUBSOLO.


ESCALA: 1:100  
 FRENTE: 03  
 DATA: ADO/2024  
 06

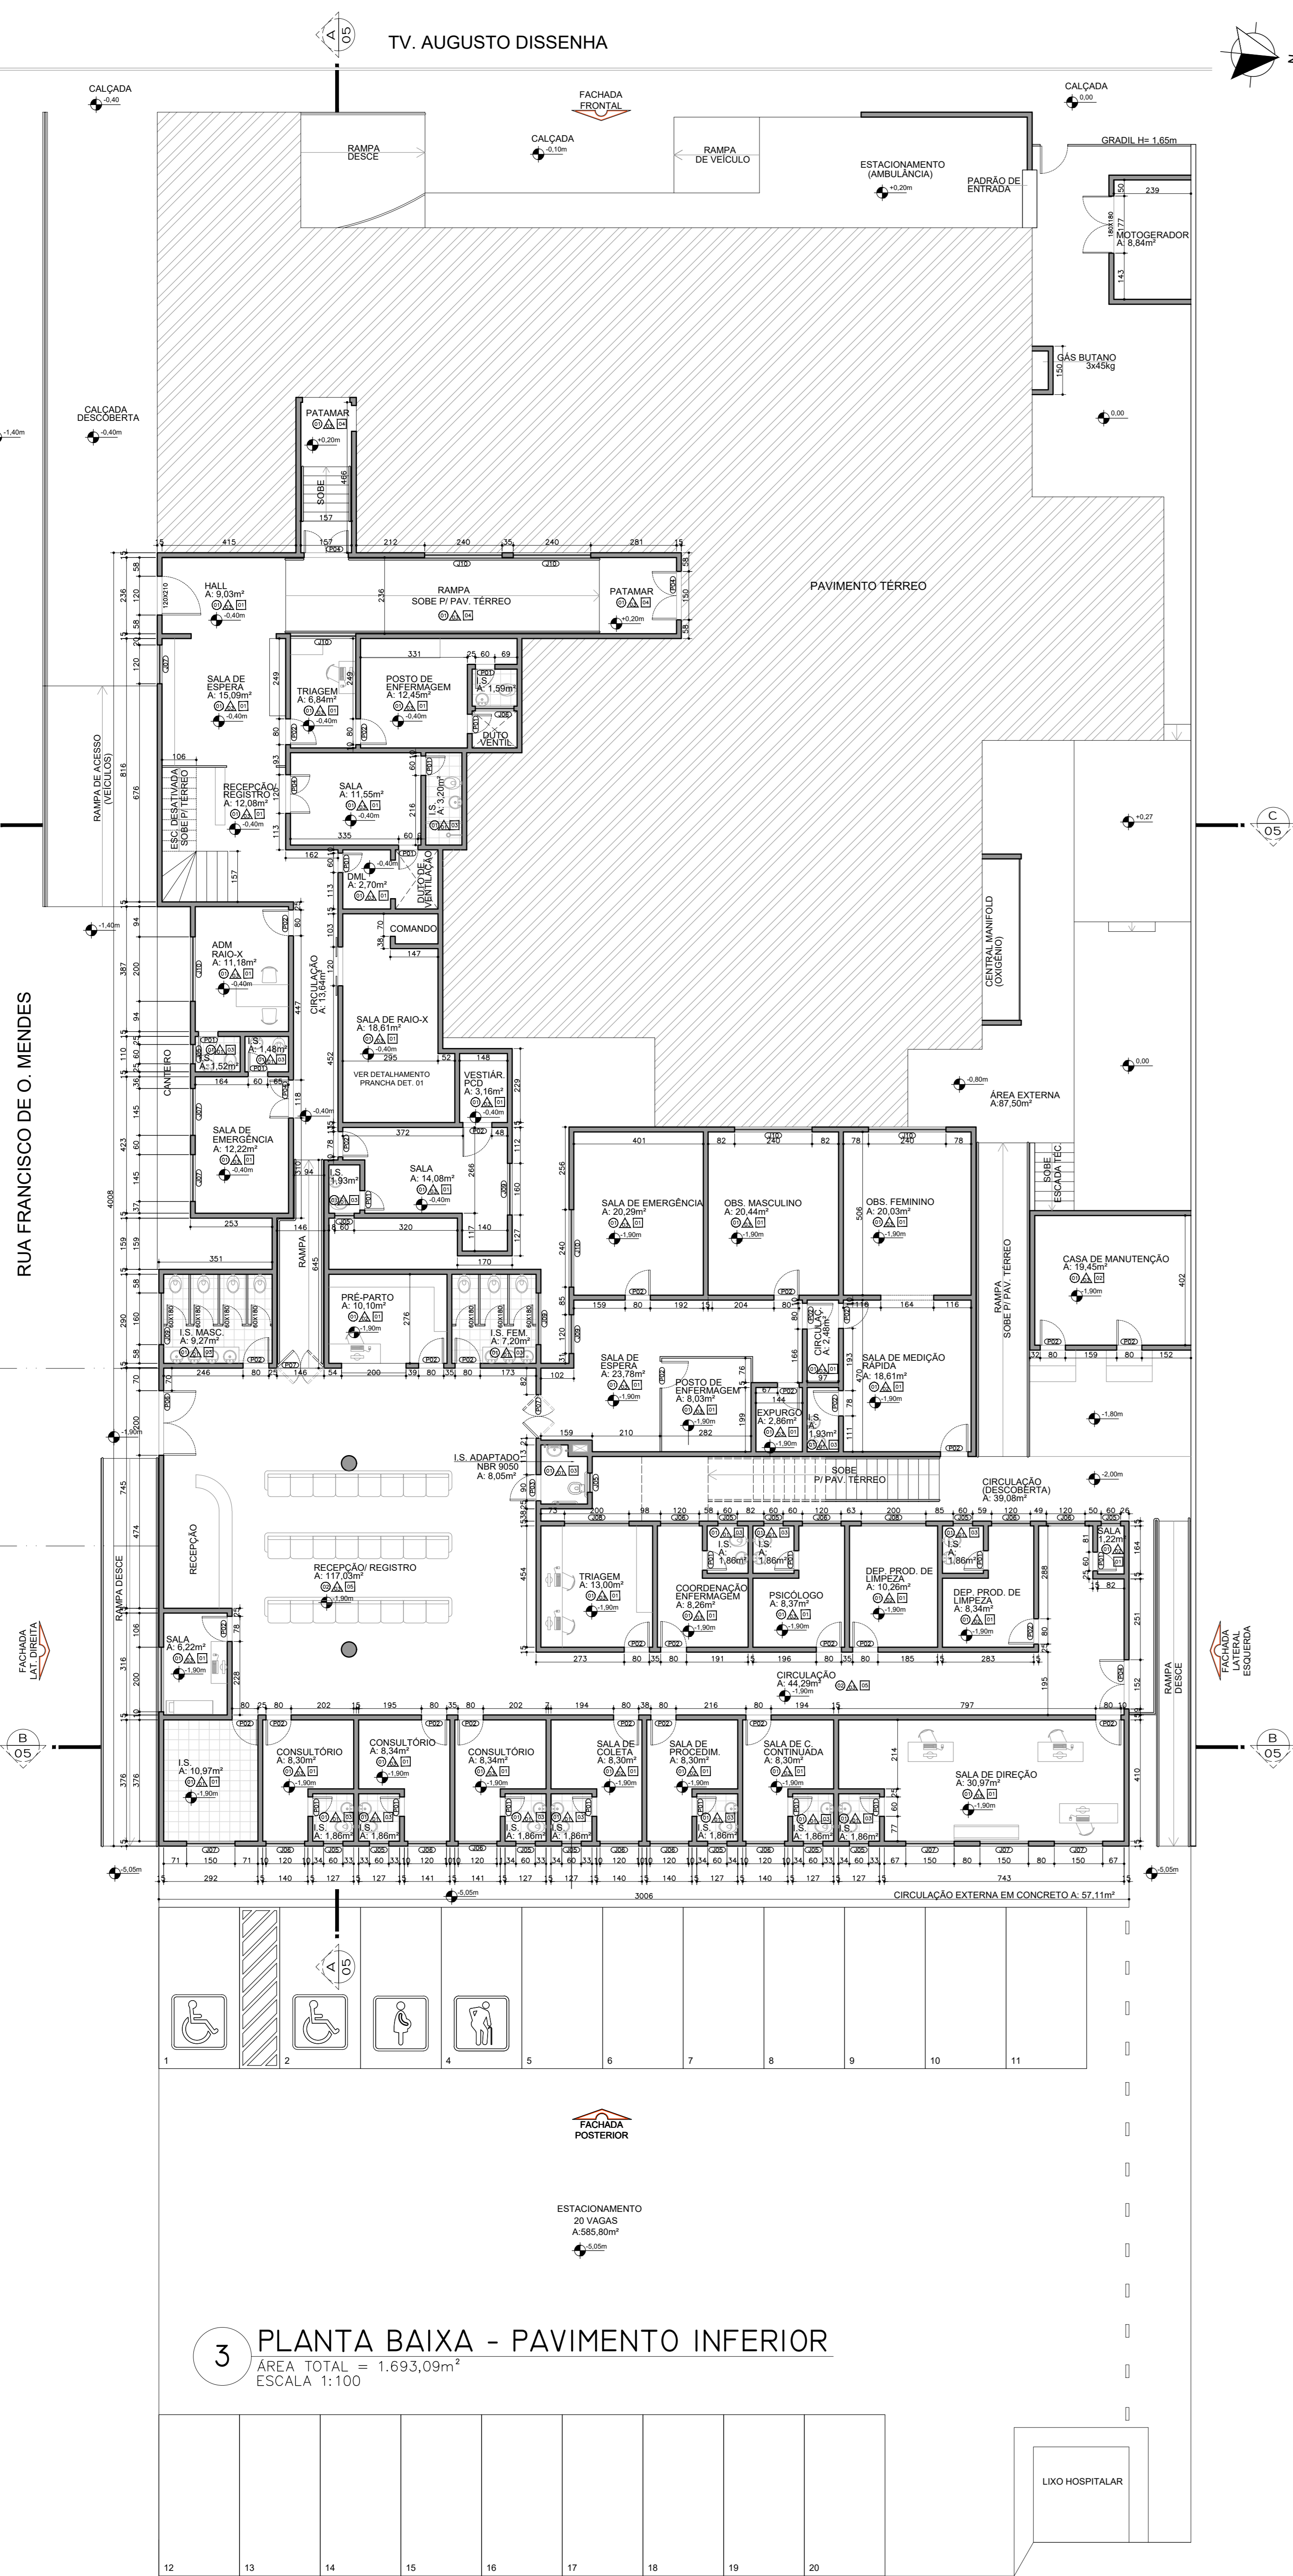

**3 PLANTA BAIXA - PAVIMENTO INFERIOR**  
 ÁREA TOTAL = 1.693,09m<sup>2</sup>  
 ESCALA 1:100

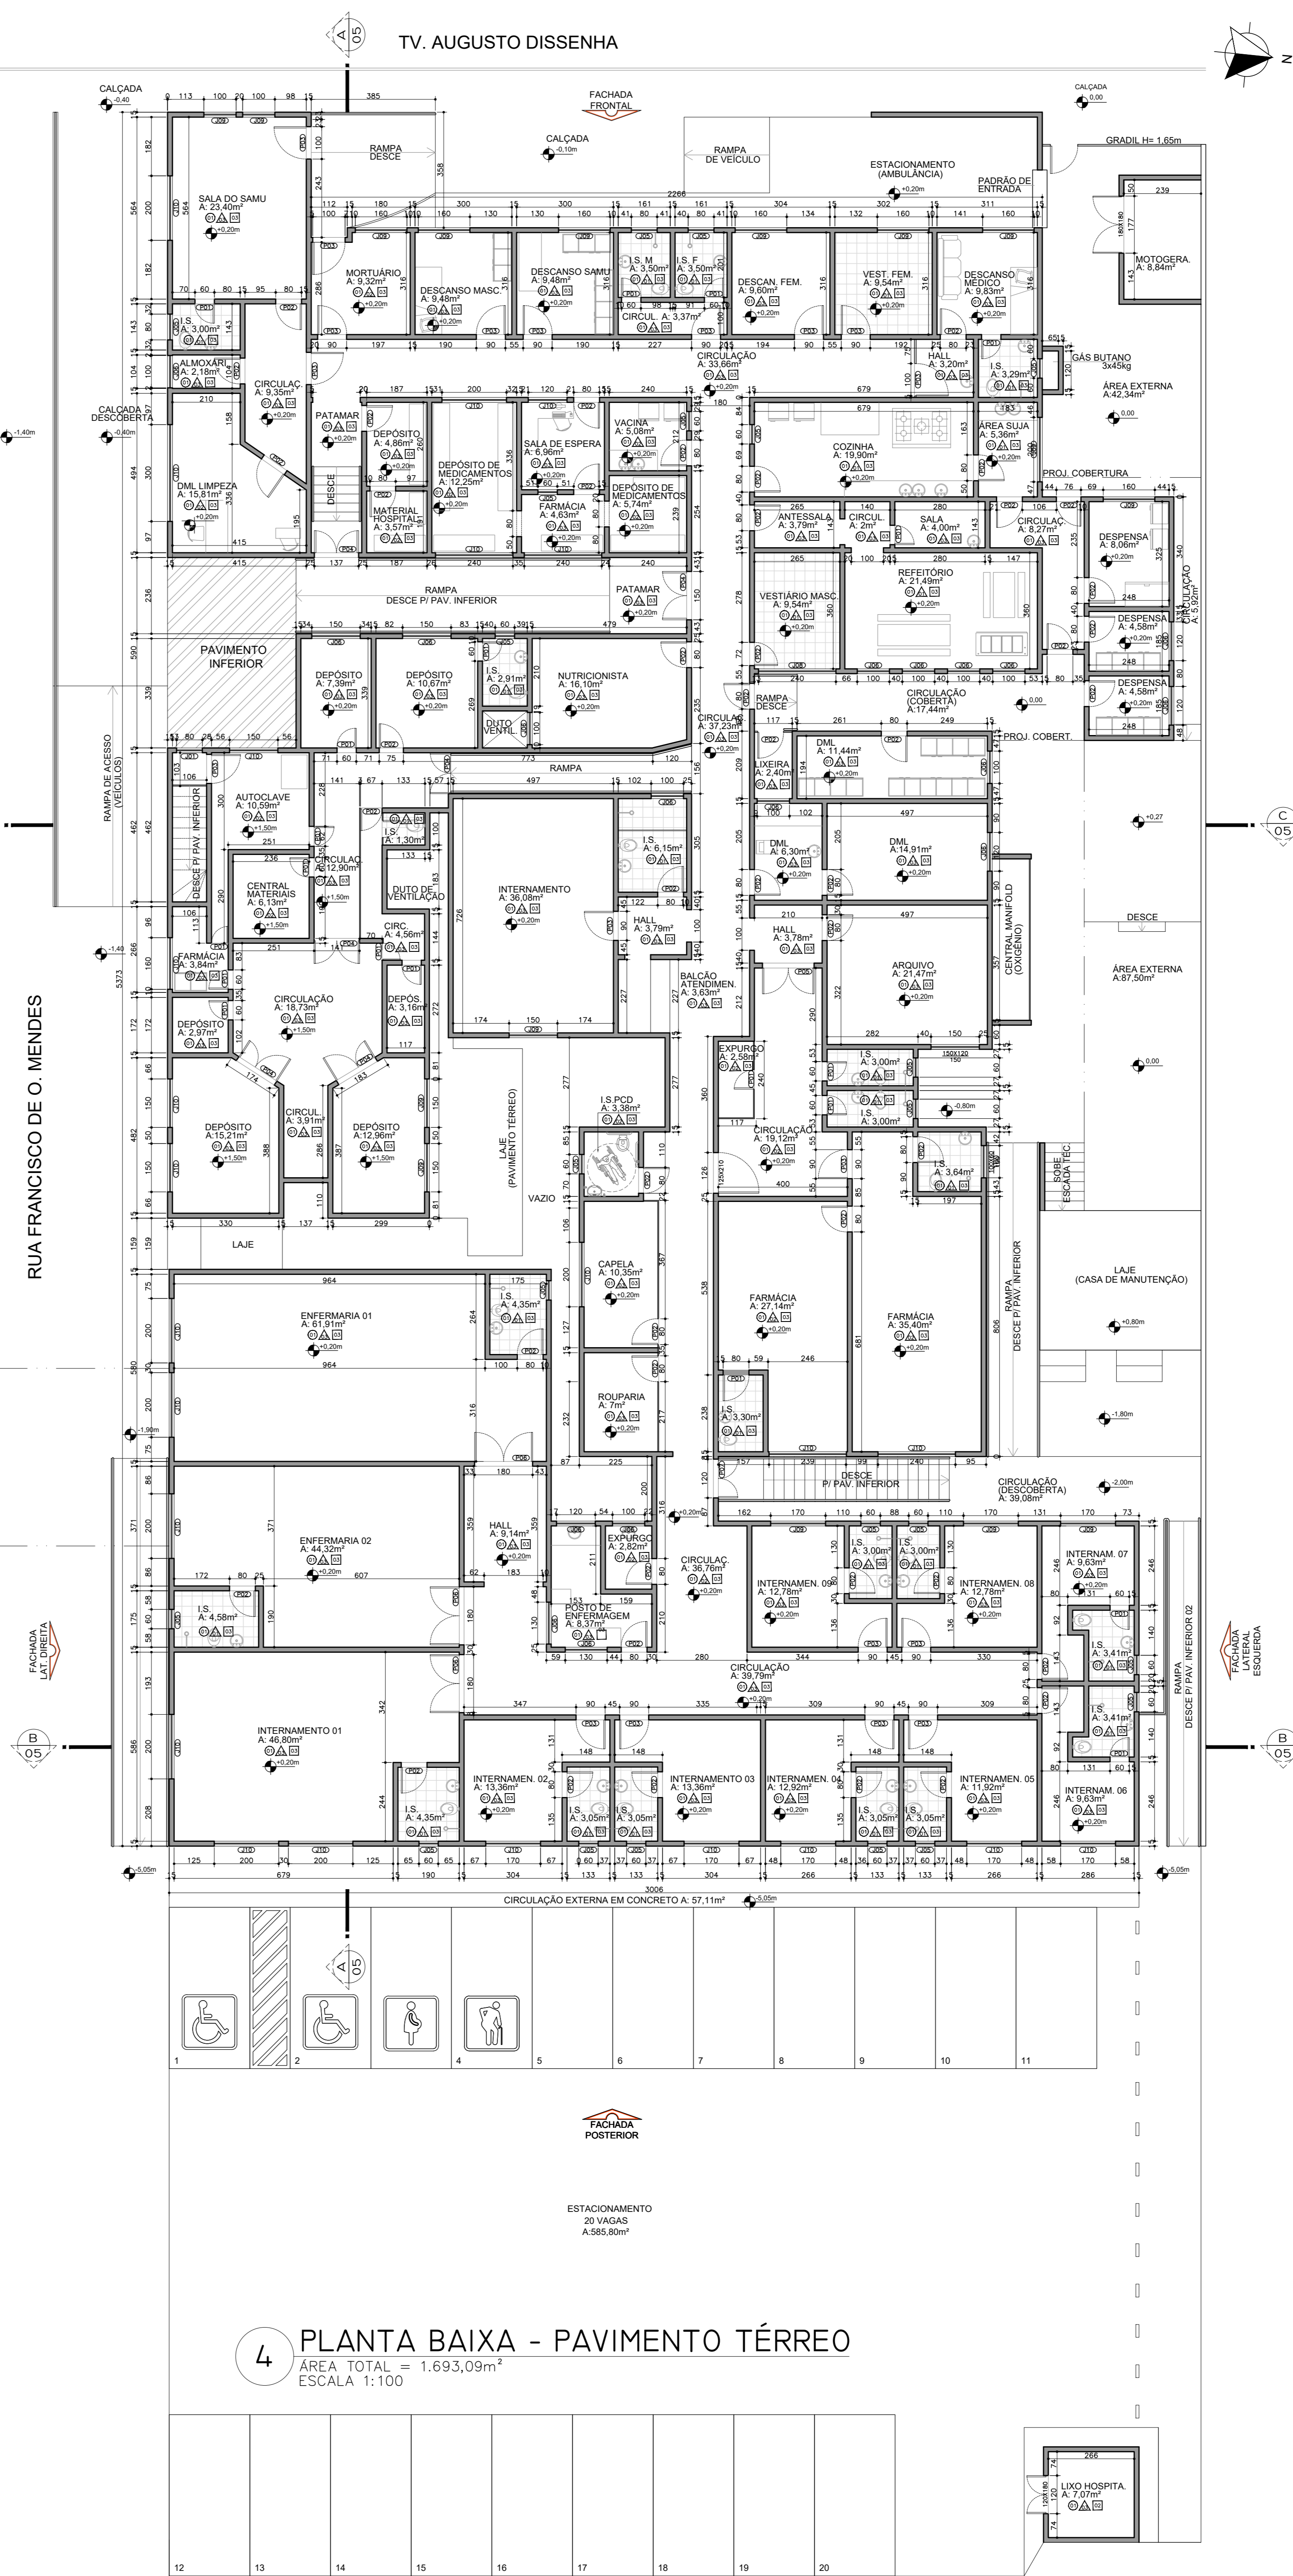

**4 PLANTA BAIXA - PAVIMENTO TÉRREO**  
 ÁREA TOTAL = 1.693,09m<sup>2</sup>  
 ESCALA 1:100

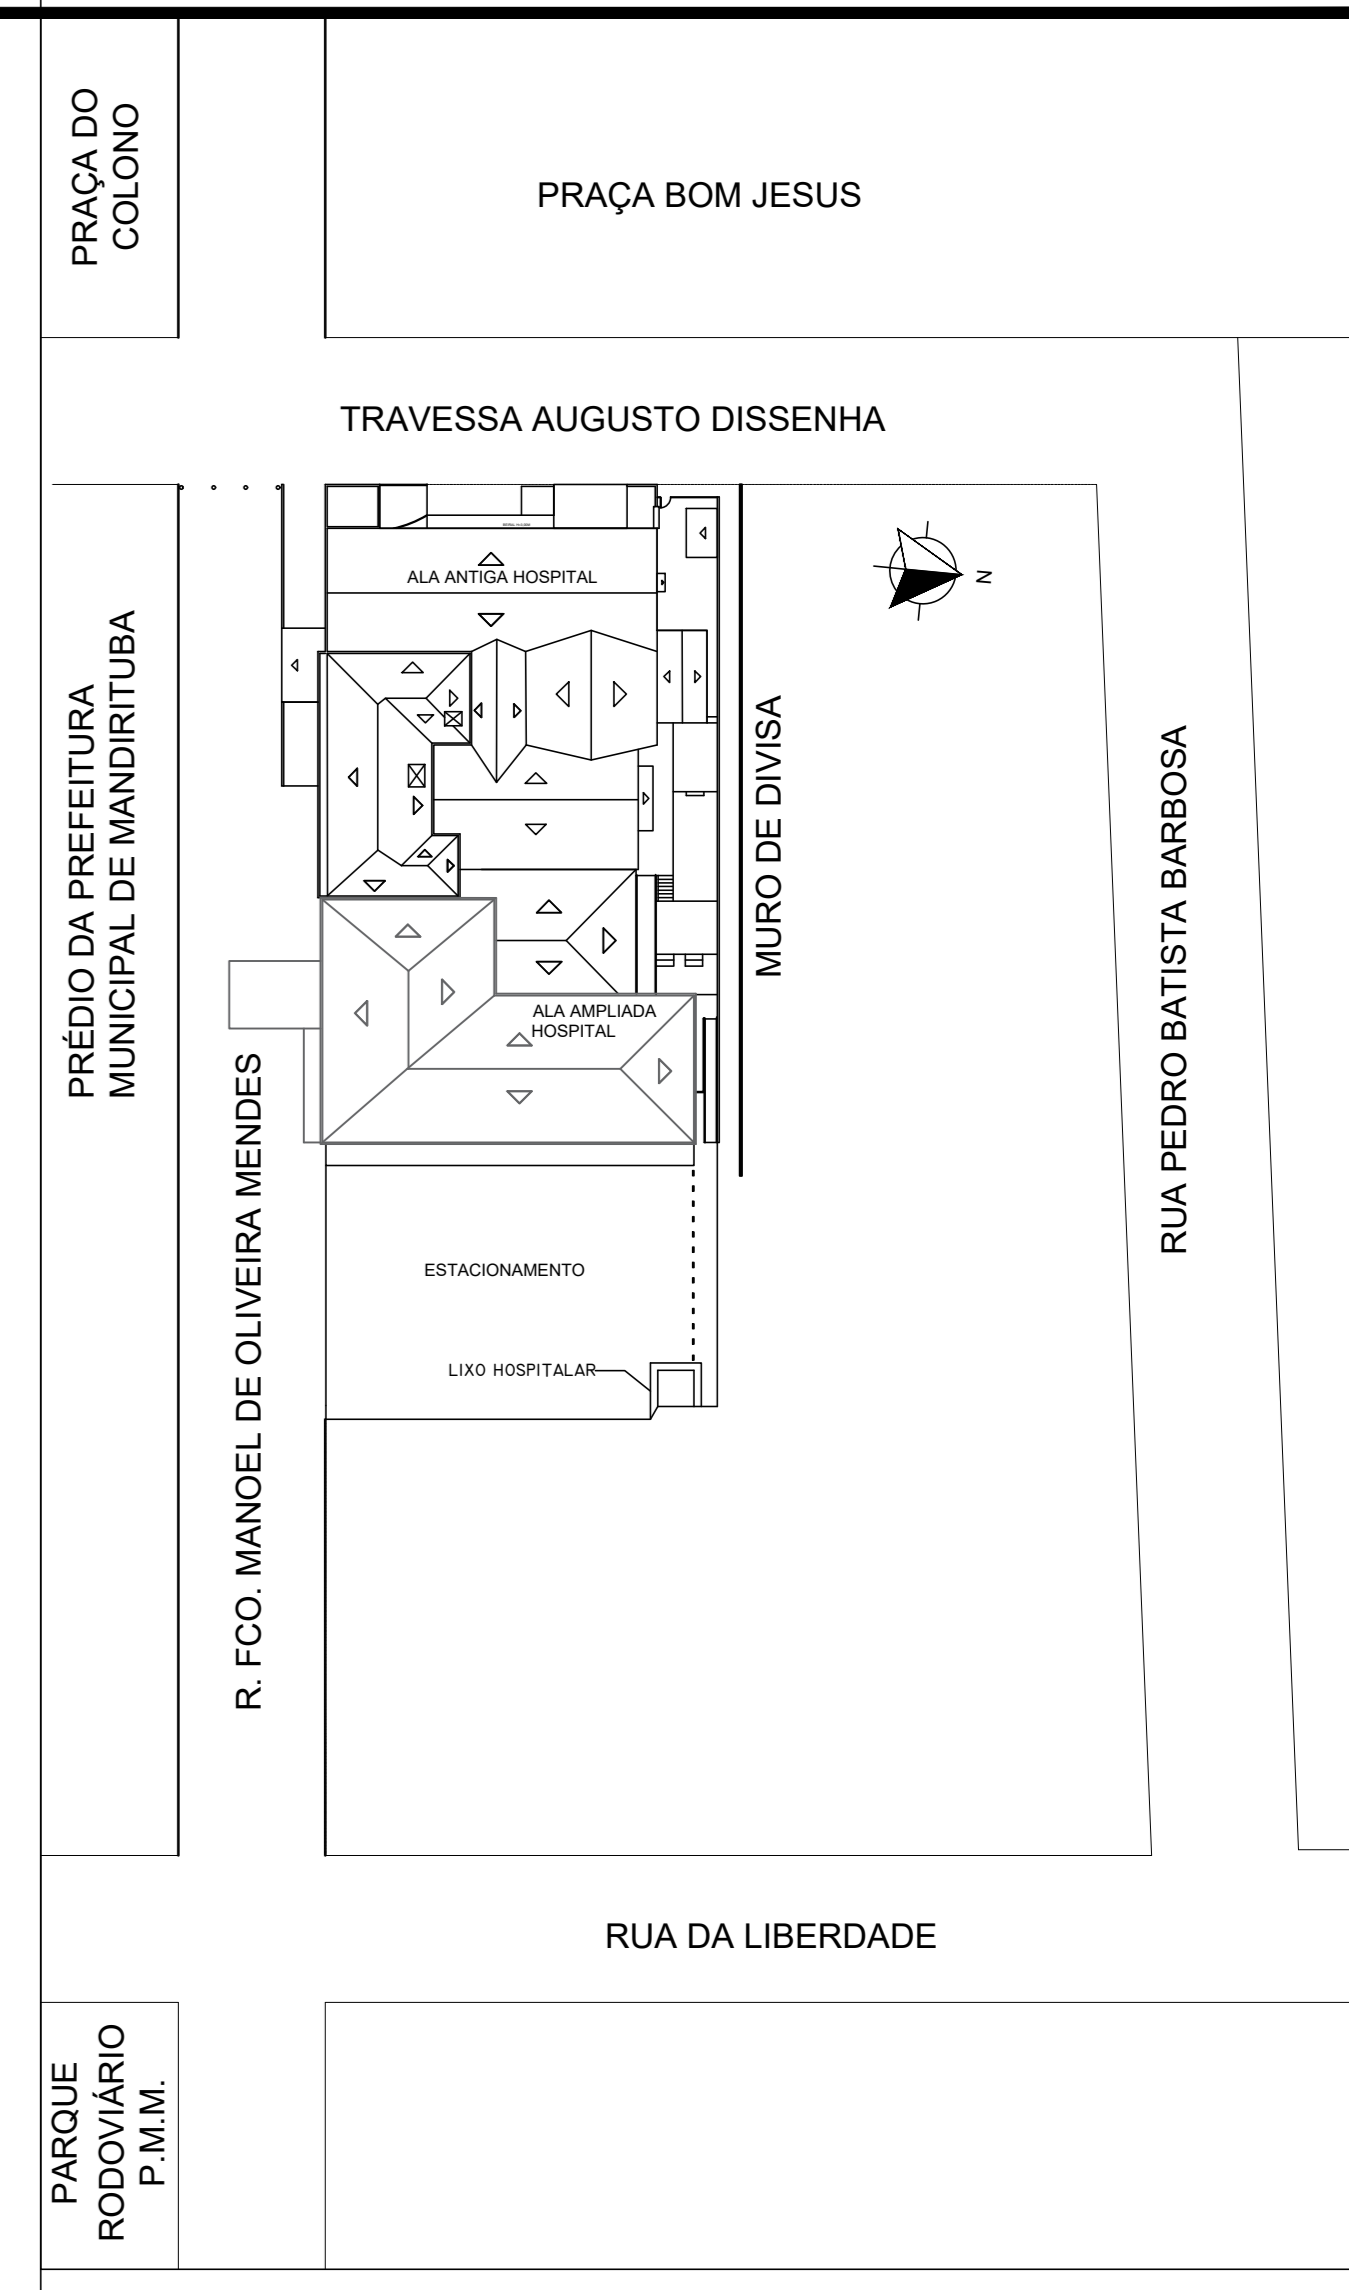

**PLANTA DE SITUAÇÃO**  
 SEM ESCALA

**RELAÇÃO DE ESQUADRIAS**

**JANELAS**

COD.	DIMENSÃO (LARGURA)	ALTURA PAREDE (CM)	TIPO / Nº FOLHAS / MATERIAL	QUANTIDADE			TOTAL
				SUBSOLO	INTERIOR	TÉRREO	
J1	10x120	80	MODULADA EM VÍDRO 10x120cm / ALUMINUM / 05	-	-	01	06
J2	80x120	90	MODULADA EM VÍDRO 10x120cm / ALUMINUM / 07	-	-	01	07
J3	80x140	140	MODULADA EM VÍDRO 10x140cm / ALUMINUM / 02	-	-	-	02
J4	80x160	160	MODULADA EM VÍDRO 10x160cm / ALUMINUM / 02	-	-	01	02
J5	80x180	180	MODULADA EM VÍDRO 10x180cm / ALUMINUM / 01	-	-	14	22
J6	120x100	110	MODULADA EM VÍDRO 10x100cm / ALUMINUM / -	-	-	11	18
J7	120x120	120	MODULADA EM VÍDRO 10x120cm / ALUMINUM / -	-	-	08	08
J8	20x20	125	MODULADA EM VÍDRO 10x120cm / ALUMINUM / -	-	-	02	01
J9	140x120	140	MODULADA EM VÍDRO 10x120cm / ALUMINUM / -	-	-	06	06
J10	140x120	140	MODULADA EM VÍDRO 10x120cm / ALUMINUM / -	-	-	07	24

**PORTAS**

COD.	DIMENSÃO (LARGURA)	TIPO / Nº FOLHAS / MATERIAL	QUANTIDADE			TOTAL
			SUBSOLO	INTERIOR	TÉRREO	
P01	80x100	ABRIL 10x100cm / ALUMINUM	02	19	21	42
P02	80x120	ABRIL 10x120cm / ALUMINUM	-	32	47	80
P03	80x120	ABRIL 10x120cm / ALUMINUM	-	01	19	20
P04	100x120	ABRIL 10x120cm / ALUMINUM	-	08	08	11
P05	160x120	ABRIL 10x120cm / ALUMINUM	01	-	01	02
P06	200x120	ABRIL 10x120cm / ALUMINUM	-	01	03	04
P07	100x120	ABRIL 10x120cm / ALUMINUM	-	01	01	02

**ESPECIFICAÇÃO REVESTIMENTOS**

**PISO**

- GRANULITE
- CONCRETO
- CERÂMICO
- FLUXOGRAMA
- GRANITO

**PARDE**

- REVESTIMENTO CERÂMICO
- REVESTIMENTO CERÂMICO ATÉ 1,50m + FINURA ACRÍLICA COR BRANCO GEL
- FINURA ACRÍLICA COR BRANCO GEL

**TEÇO**

- LAJE
- PÓRTO EM GESSO ACARTONADO

**REVISÕES**

Nº	DESCRIÇÃO	DATA
R01	FLUXOGRAMA E REVISÃO DE FORNECIMENTO / ALTERAÇÃO RESPONSÁVEL TÉCNICO	13.09.2024
R02	LEIATRE, ESPECIFICAÇÕES, EQUIPAMENTOS, COTAS, PLANTAS, CORTES, ELEVADOES, FACHADAS E DETALHAMENTOS EDC. 2D	01.09.2023
R03	EMISSÃO FINAL	12.05.2023



**RESERVADO AO ORGÃO PÚBLICO**

**RESP. TÉCNICO:**  
 HELOISA CAROLINA CHIBICHESKI  
 CREA: 13.000.000-0/2019  
 CREA: 13.000.000-0/2019

**PROPRIETÁRIO:**  
 LUIS ANTONIO  
 CREA: 13.000.000-0/2019  
 CREA: 13.000.000-0/2019


**OBRA: PROJETO ARQUITETÔNICO DO HOSPITAL MUNICIPAL DE MANDRITUBA.**  
 LOCAL: PRAÇA BOM JESUS, 23  
 CENTRO, MANDRITUBA, PR.

**PROJETO - ARQUITETÔNICO:**  
 3 - PLANTA BAIXA - PAVIMENTO INFERIOR  
 4 - PLANTA BAIXA - PAVIMENTO TÉRREO


**ESCALA:** 1:100

**PRIMEIRA:** 04/06


**DATA:** ADO 2024

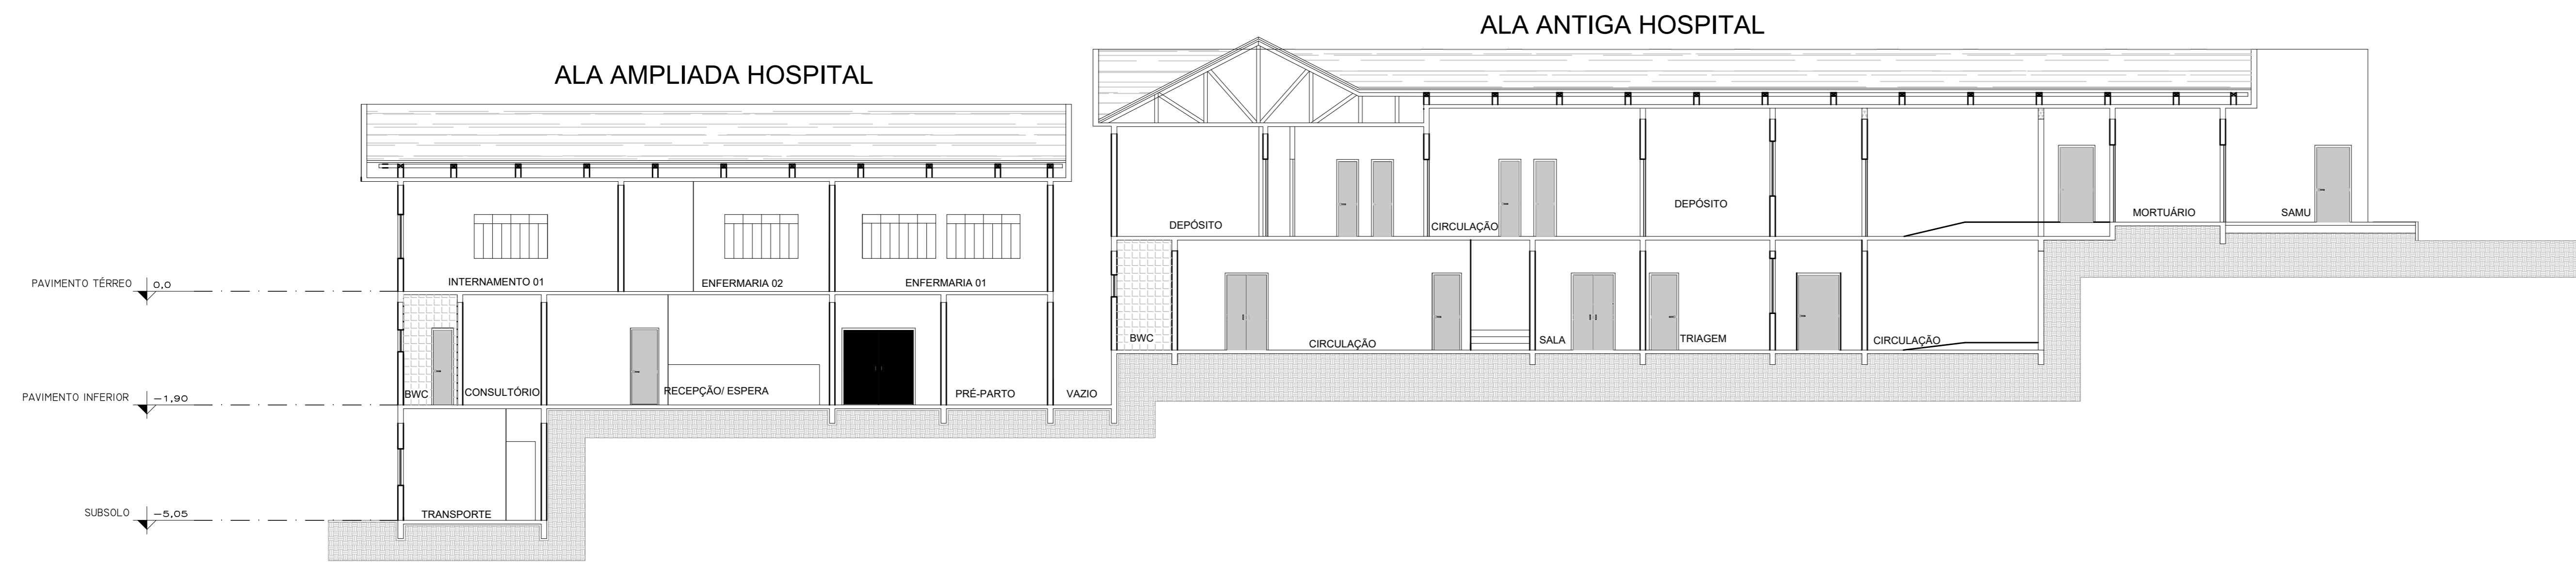


5 CORTE AA - ALA ANTIGA E ALA AMPLIADA HOSPITAL  
 ÁREA TOTAL = 1.693,09m<sup>2</sup>  
 ESCALA 1:100

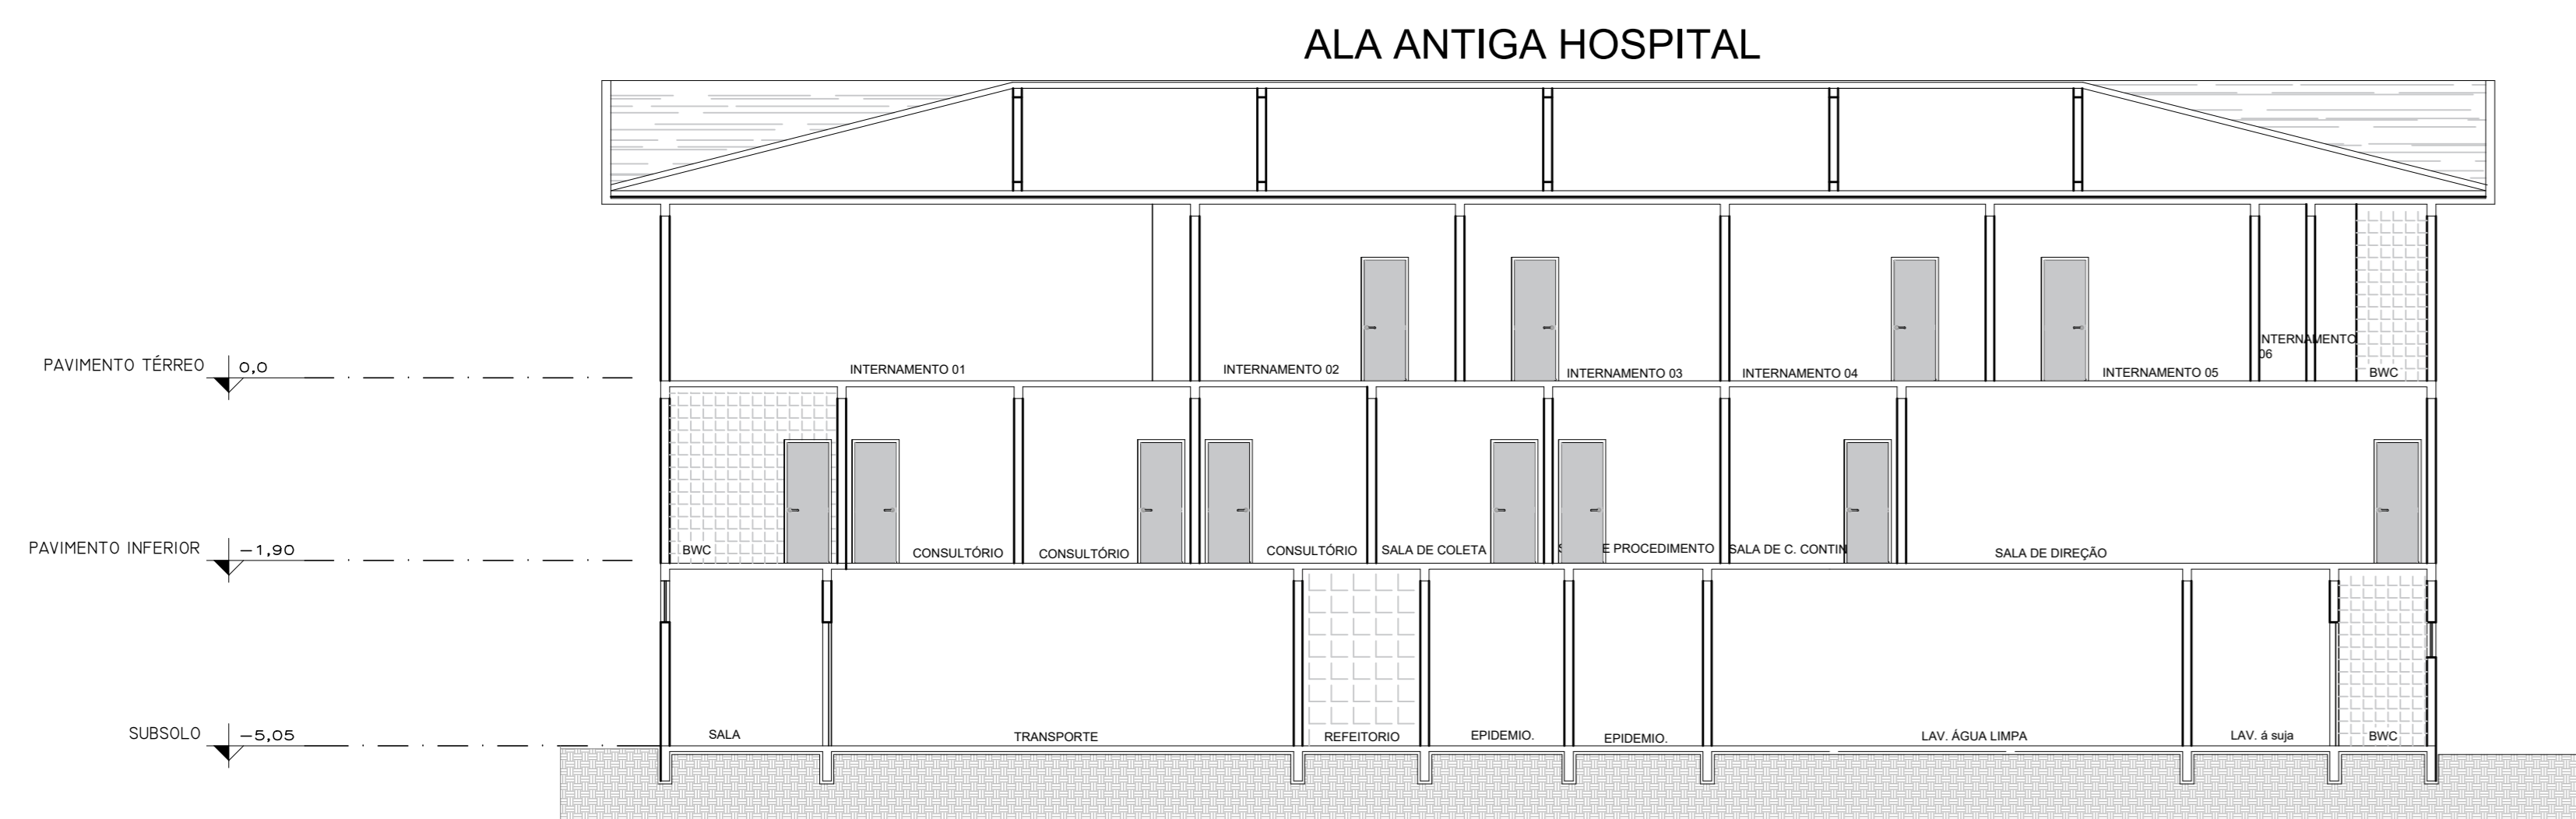


6 CORTE BB - ALA ANTIGA HOSPITAL  
 ÁREA TOTAL = 1.693,09m<sup>2</sup>  
 ESCALA 1:100

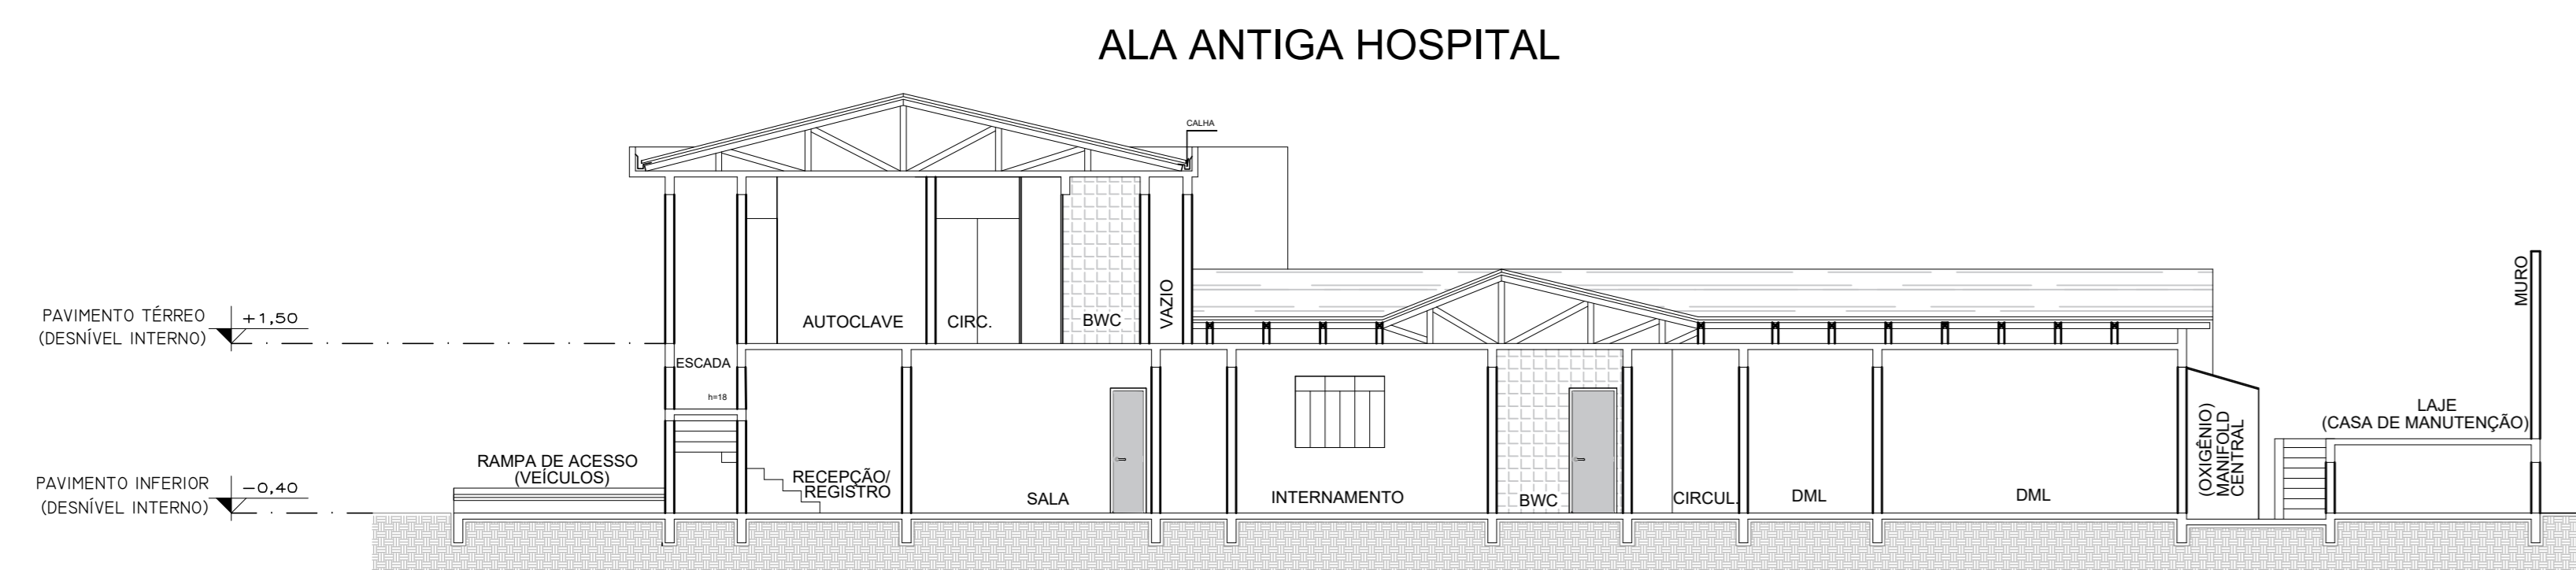

7 CORTE CC - ALA ANTIGA HOSPITAL  
 ÁREA TOTAL = 1.693,09m<sup>2</sup>  
 ESCALA 1:100

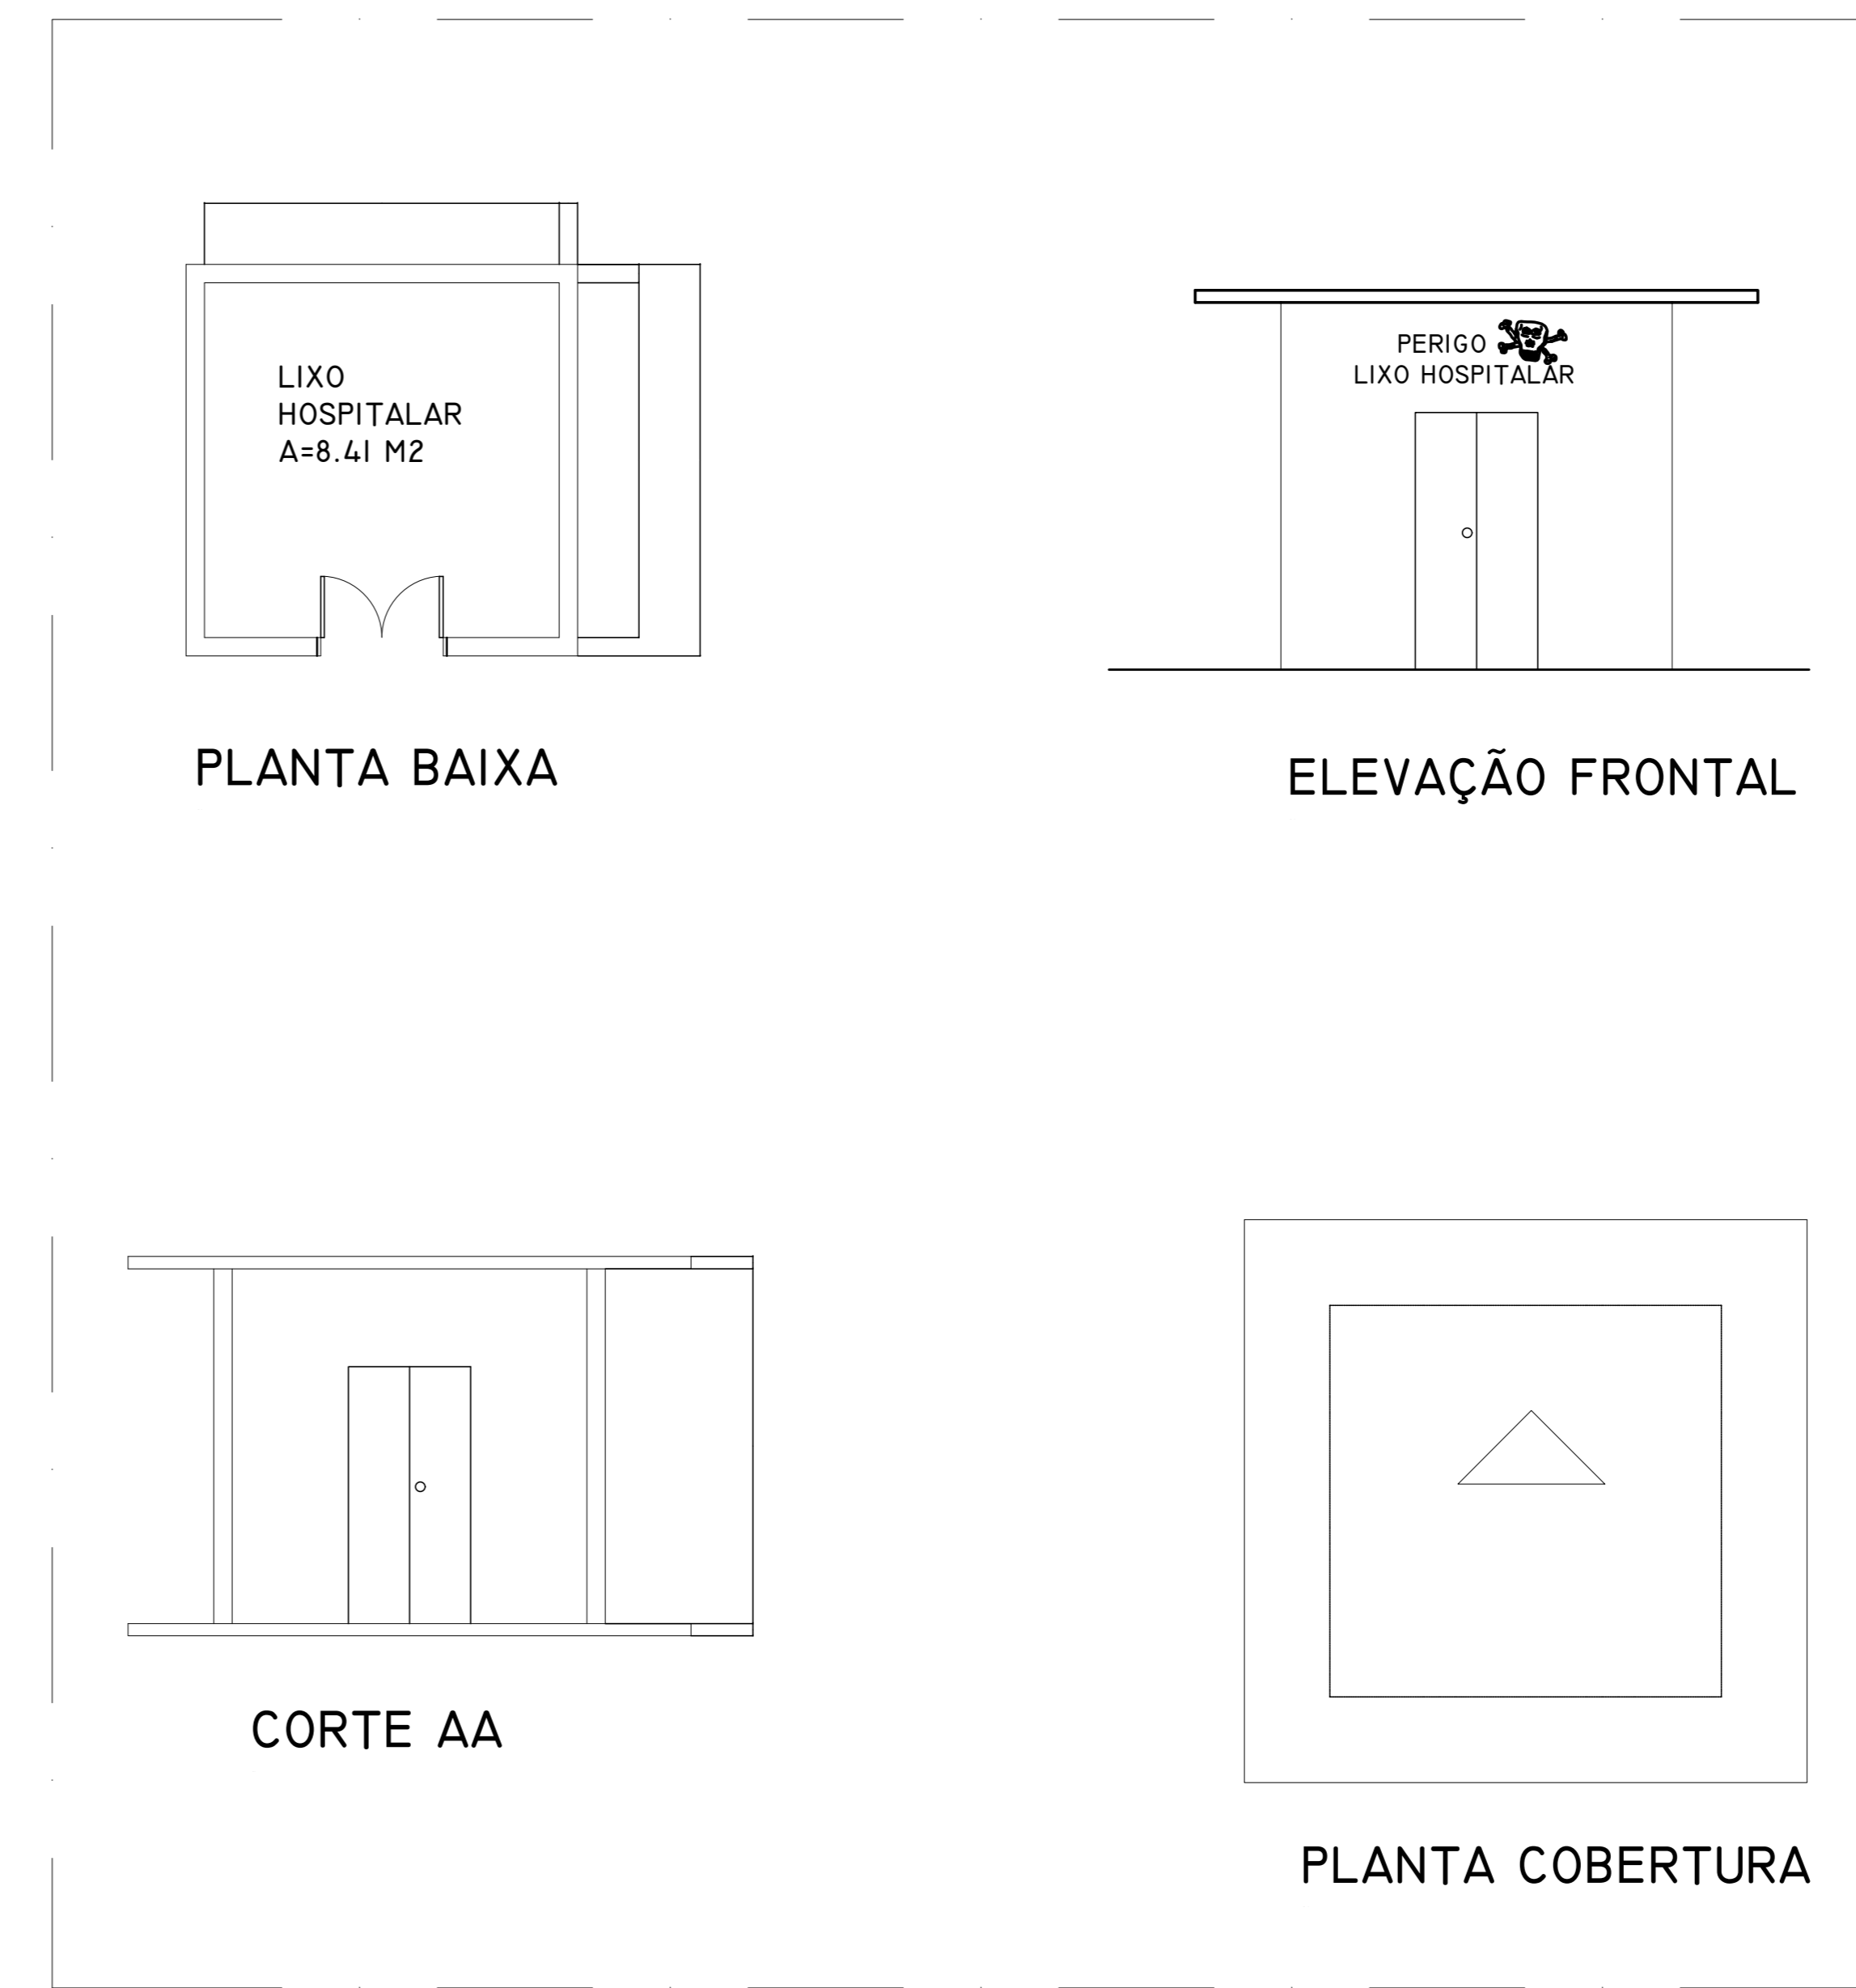

8 DETALHE LIXEIRA HOSPITALAR  
 ÁREA TOTAL = 8,41m<sup>2</sup>  
 ESCALA 1:50

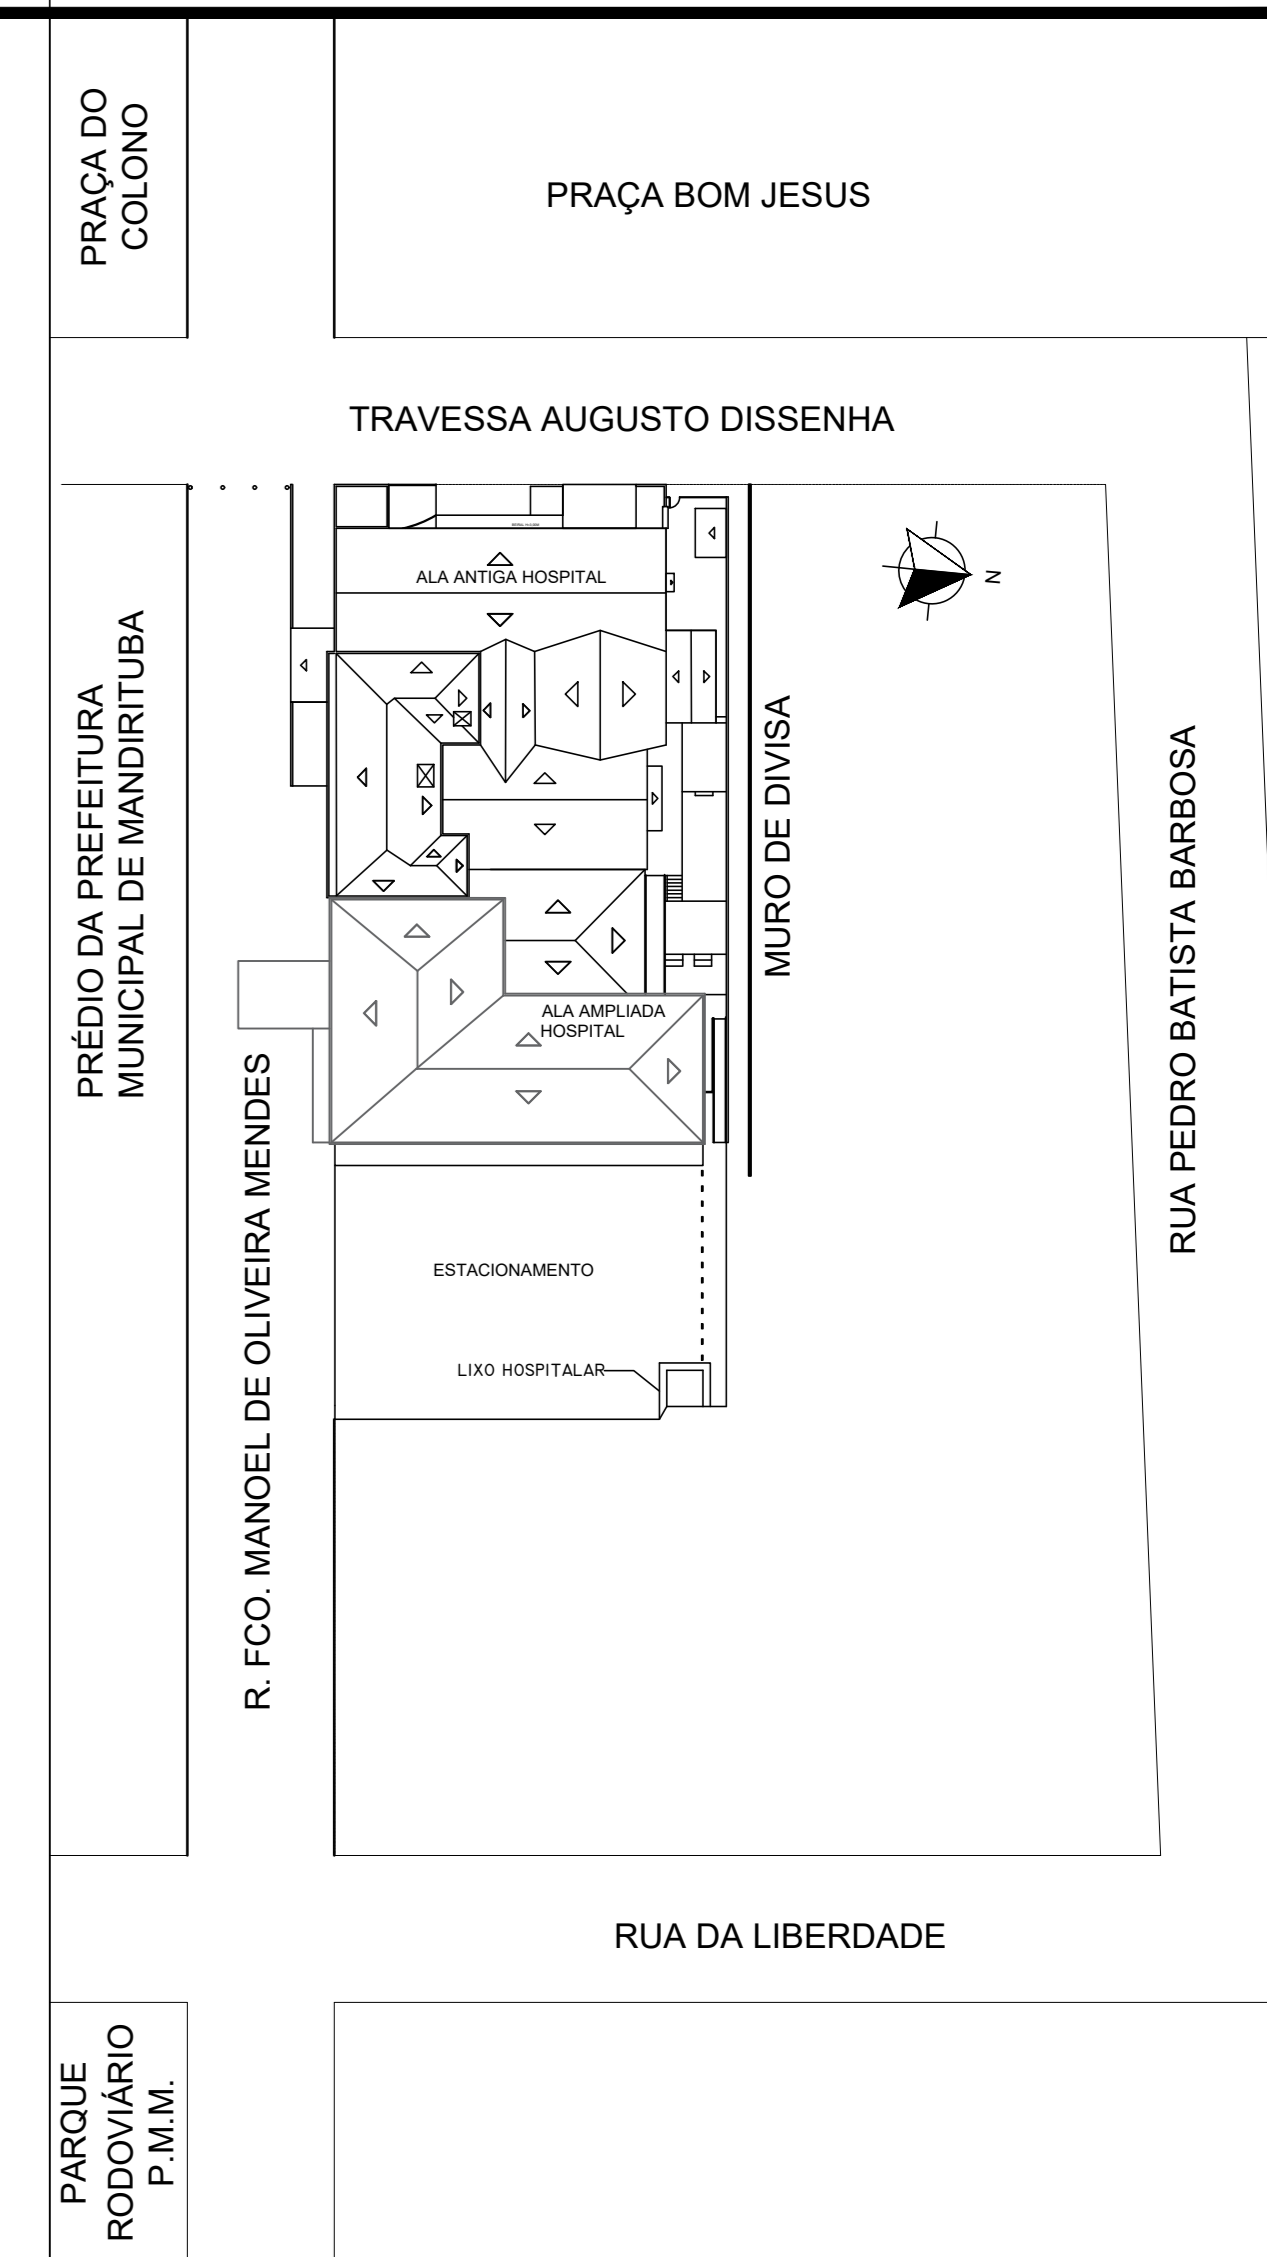

PLANTA DE SITUAÇÃO  
 SEM ESCALA

REVISÕES	
R02	FLUXOGRAMA E REVISÃO DE FORNECIMENTO / ALTERAÇÃO RESPONSÁVEL TÉCNICO 13.09.2024
R01	LEIANTE, ESPECIFICAÇÕES, EQUIPAMENTOS, COTAS, PLANAL, CORTES, ELEVAÇÕES, FACHADAS E DETALHAMENTOS RDC 50 01.09.2023
R00	EMISSÃO INICIAL 12.05.2023




RESERVADO AO ORGÃO PÚBLICO


PROJ. TÉCNICO	PROPRIETÁRIO
HELOISA CAROLINA CHIBICHESKO CHIBICHESKO0403351903 Assinada de forma digital por HELOISA CAROLINA CHIBICHESKO0403351903 Data: 2024/08/13 08:54:37 -03'00'	LUIS ANTONIO BISCAIA62054872920 Assinada de forma digital por LUIS ANTONIO BISCAIA62054872920 Data: 2024/08/13 09:54:59 -03'00'

OBRA: PROJETO ARQUITETÔNICO DO HOSPITAL MUNICIPAL DE MANDRITUBA.  
 LOCAL: PRAÇA BOM JESUS, 23  
 CENTRO, MANDRITUBA - PR

PROJETO - ARQUITETÔNICO	ESCALA	PRIMEIRA
5 - CORTE AA - ALA AMPLIADA E ALA ANTIGA HOSPITAL 6 - CORTE BB - ALA AMPLIADA HOSPITAL 7 - CORTE CC - ALA ANTIGA HOSPITAL 8 - DETALHE LIXEIRA HOSPITALAR	1:100	05/06
PROJENHO: HELOISA CHIBICHESKO	DATA: ADO/2024	

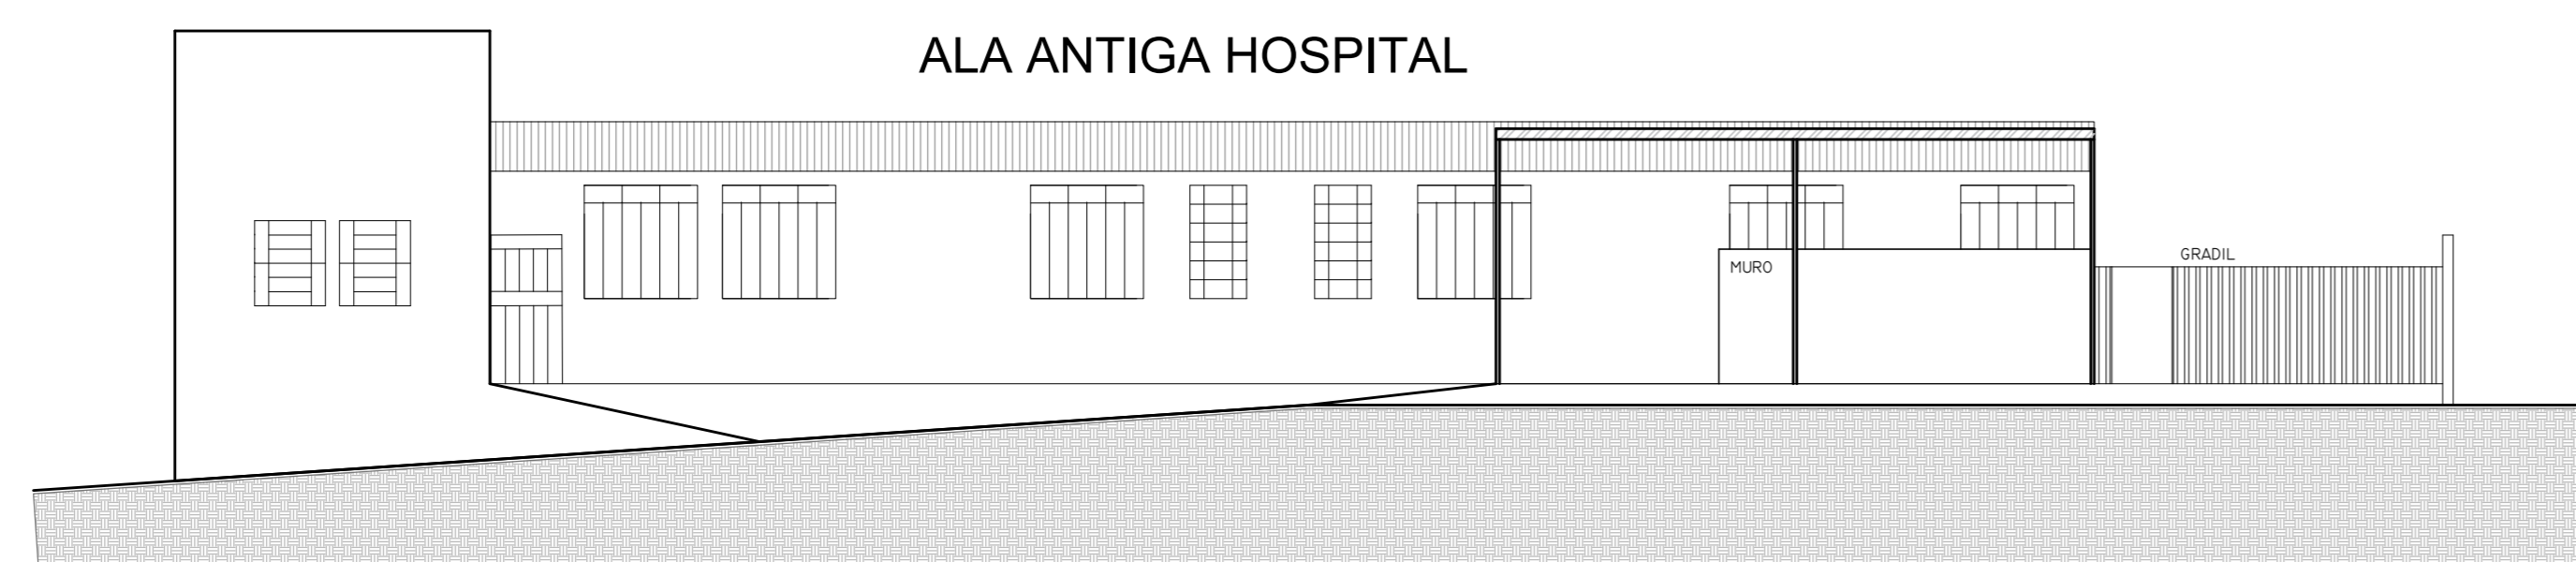


**9 ELEVÇÃO FRONTAL**  
 ÁREA TOTAL = 1.693,09m<sup>2</sup>  
 ESCALA 1:100

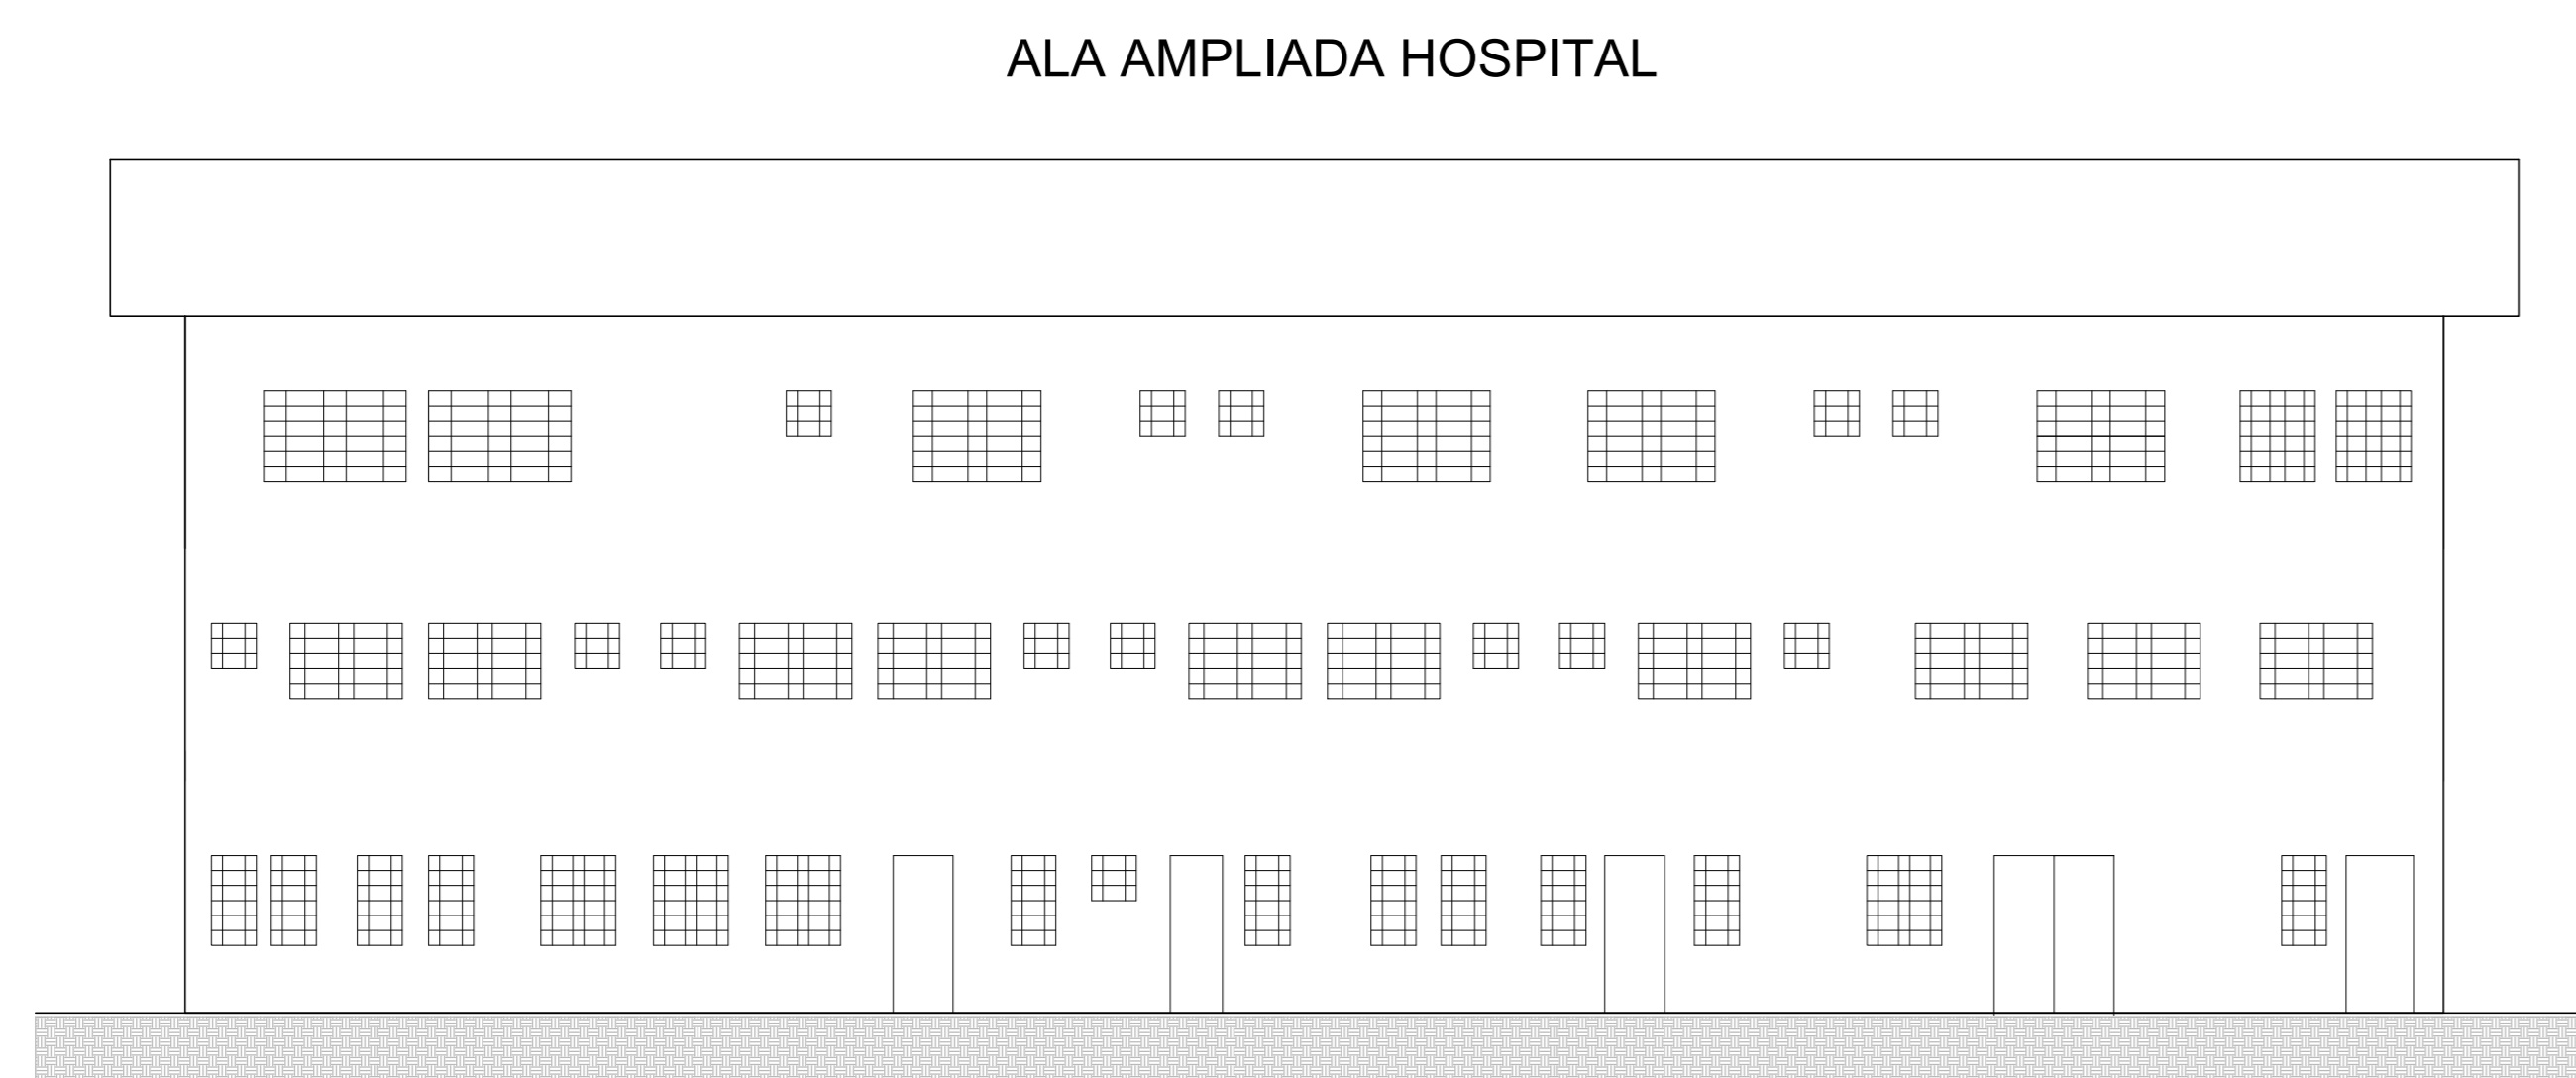


**10 ELEVÇÃO POSTERIOR**  
 ÁREA TOTAL = 1.693,09m<sup>2</sup>  
 ESCALA 1:100



**11 ELEVÇÃO LATERAL ESQUERDA**  
 ÁREA TOTAL = 1.693,09m<sup>2</sup>  
 ESCALA 1:100

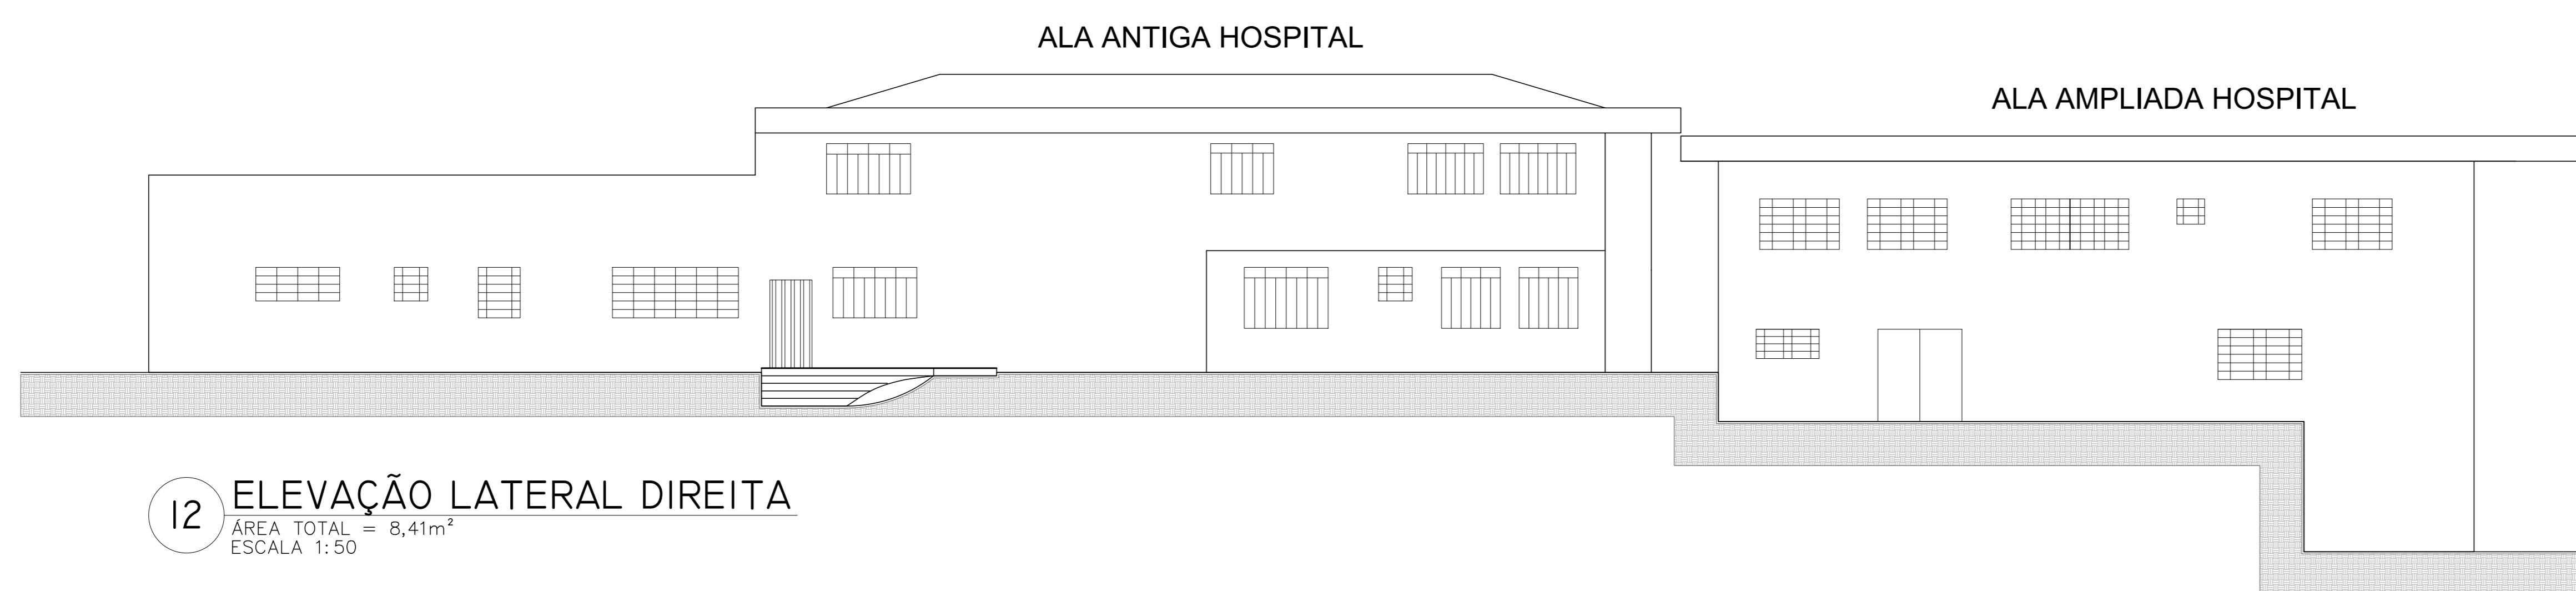

**12 ELEVÇÃO LATERAL DIREITA**  
 ÁREA TOTAL = 8,41m<sup>2</sup>  
 ESCALA 1:50

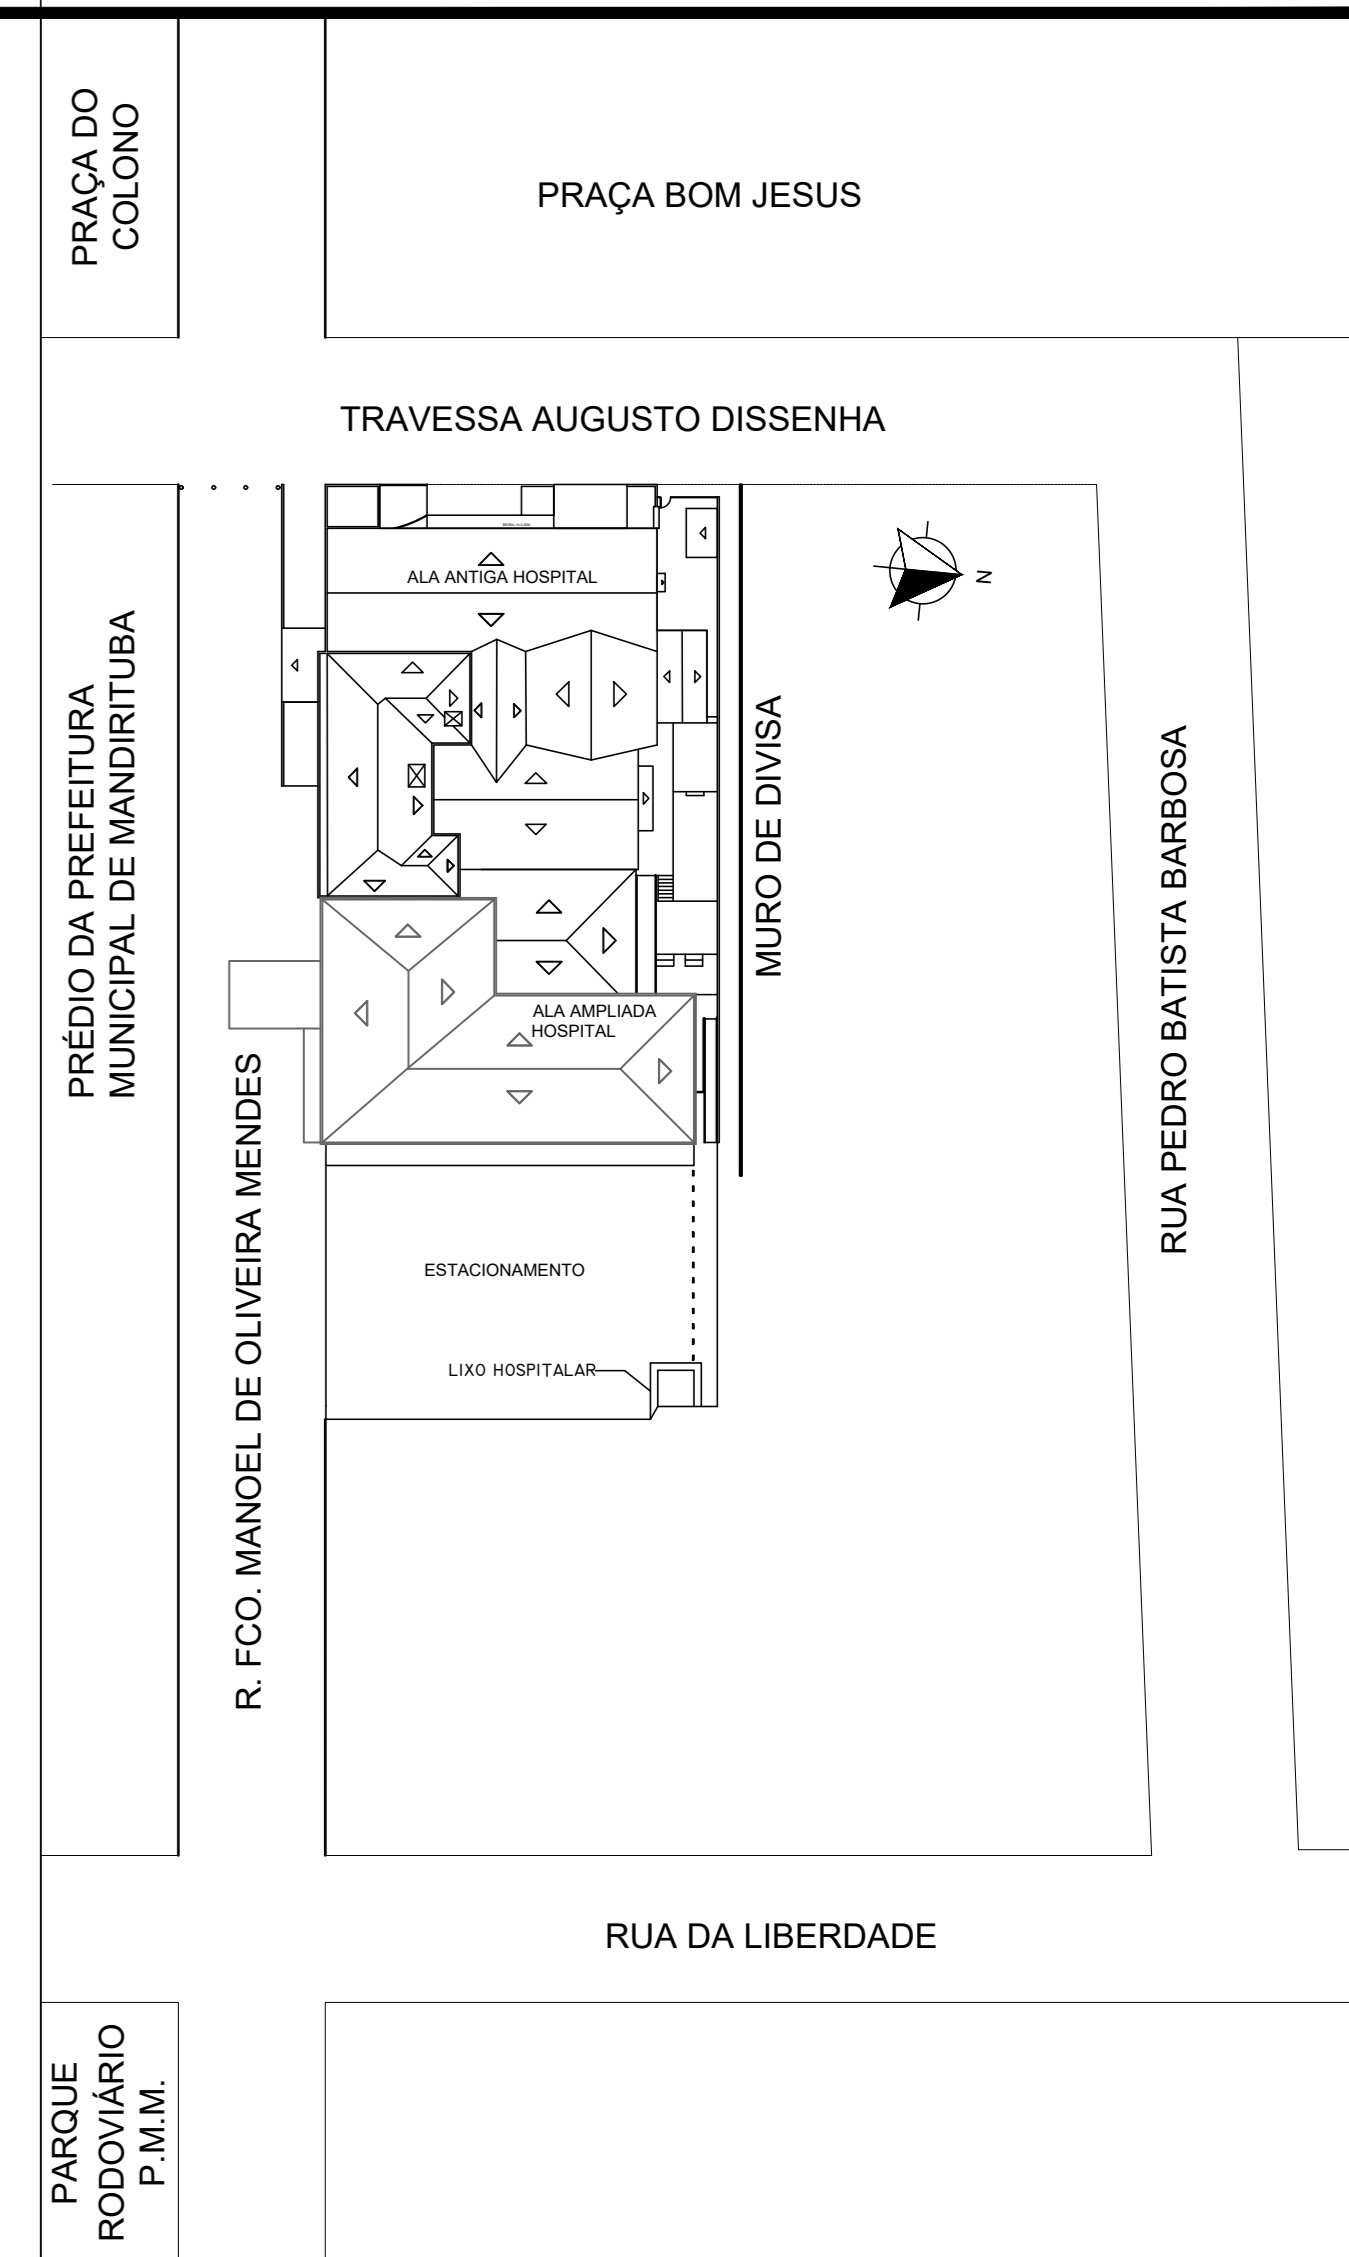

**PLANTA DE SITUAÇÃO**  
 SEM ESCALA

REVISÕES	
R02	FLUXOGRAMA E REVISÃO DE FORNECIMENTO / ALTERAÇÃO RESPONSÁVEL TÉCNICO
R01	LEIANTE, ESPECIFICAÇÕES, EQUIPAMENTOS, COTAS, PLANTAS, CORTES, ELEVÇÕES, FACHADAS E DETALHAMENTOS RDC 50
R00	EMISSÃO INICIAL



RESERVADO AO ORGÃO PÚBLICO

PROJ. TÉCNICO: HELOISA CAROLINA CHIBICHESKI CRA 0403351903 Cadastrado em 13/08/2019 Emissão em 13/08/2019	PROPRIETÁRIO: LUIZ ANTONIO BSCAIA.62054872920 Cadastrado em 11/08/2019 Emissão em 11/08/2019
---	---

OBRA: PROJETO ARQUITETÔNICO DO HOSPITAL MUNICIPAL DE MANDIRITUBA.  
 LOCAL: PRAÇA BOM JESUS, 23  
 CENTRO, MANDIRITUBA - PR

PROJETO - ARQUITETÔNICO: 8 - ELEVÇÃO FRONTAL 10 - ELEVÇÃO POSTERIOR 11 - ELEVÇÃO LATERAL ESQUERDA 12 - ELEVÇÃO LATERAL DIREITA	ESCALA: 1:100	PRIMEIRA:
PROJENHO: HELOISA CHIBICHESKI	DATA: AGO/2024	<b>06</b> <b>06</b>