





1 IMPLANTAÇÃO  
ESCALA 1:750

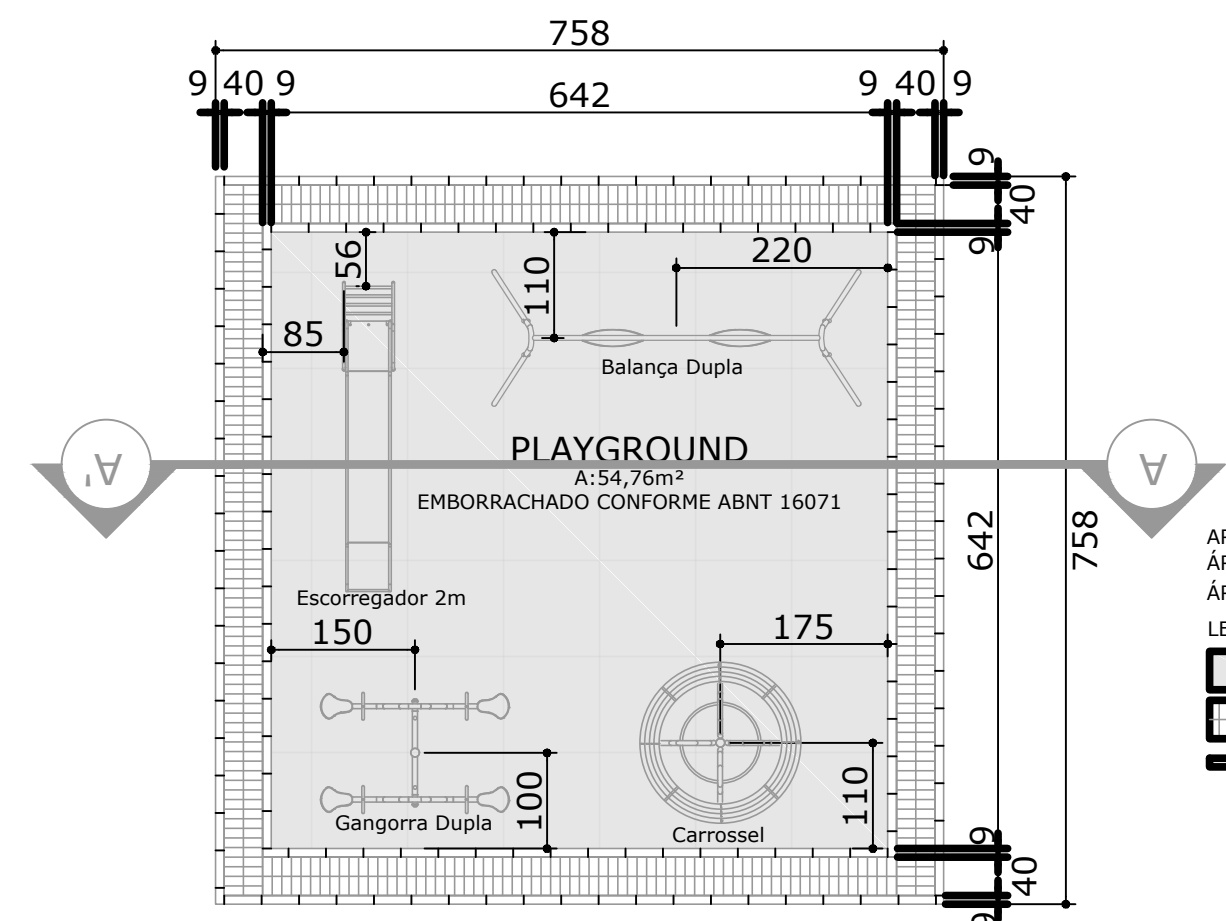


ÁREA TOTAL: 57,45m²  
ÁREA DE PISO MONOLÍTICO EMBORRACHADO: 41,20m²  
ÁREA DE PISO DE PAVER DRENANTE: 11,21m²  
LEGENDA  
PISO MONOLÍTICO EMBORRACHADO f=1%  
PISO DE BLOCO DE CONCRETO INTERTRAVADO DRENANTE 10x20cm  
FIMCINHA PRÉ MOLDADA 9x19x39cm

2 PLANTA BAIXA  
ESCALA 1:200

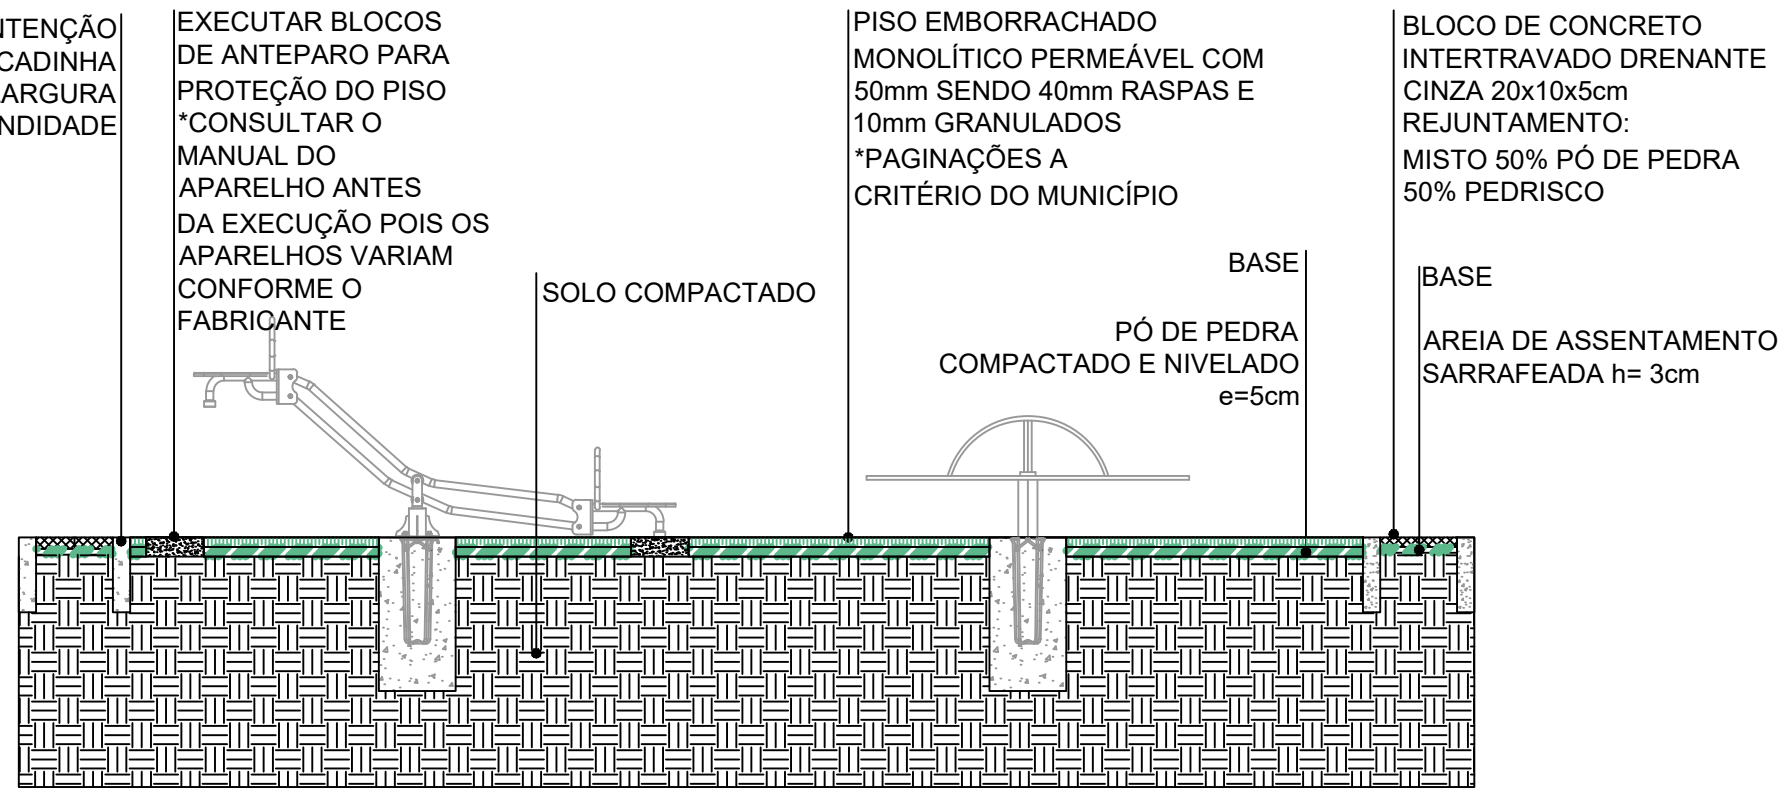

3 CORTE AA  
ESCALA 1:100

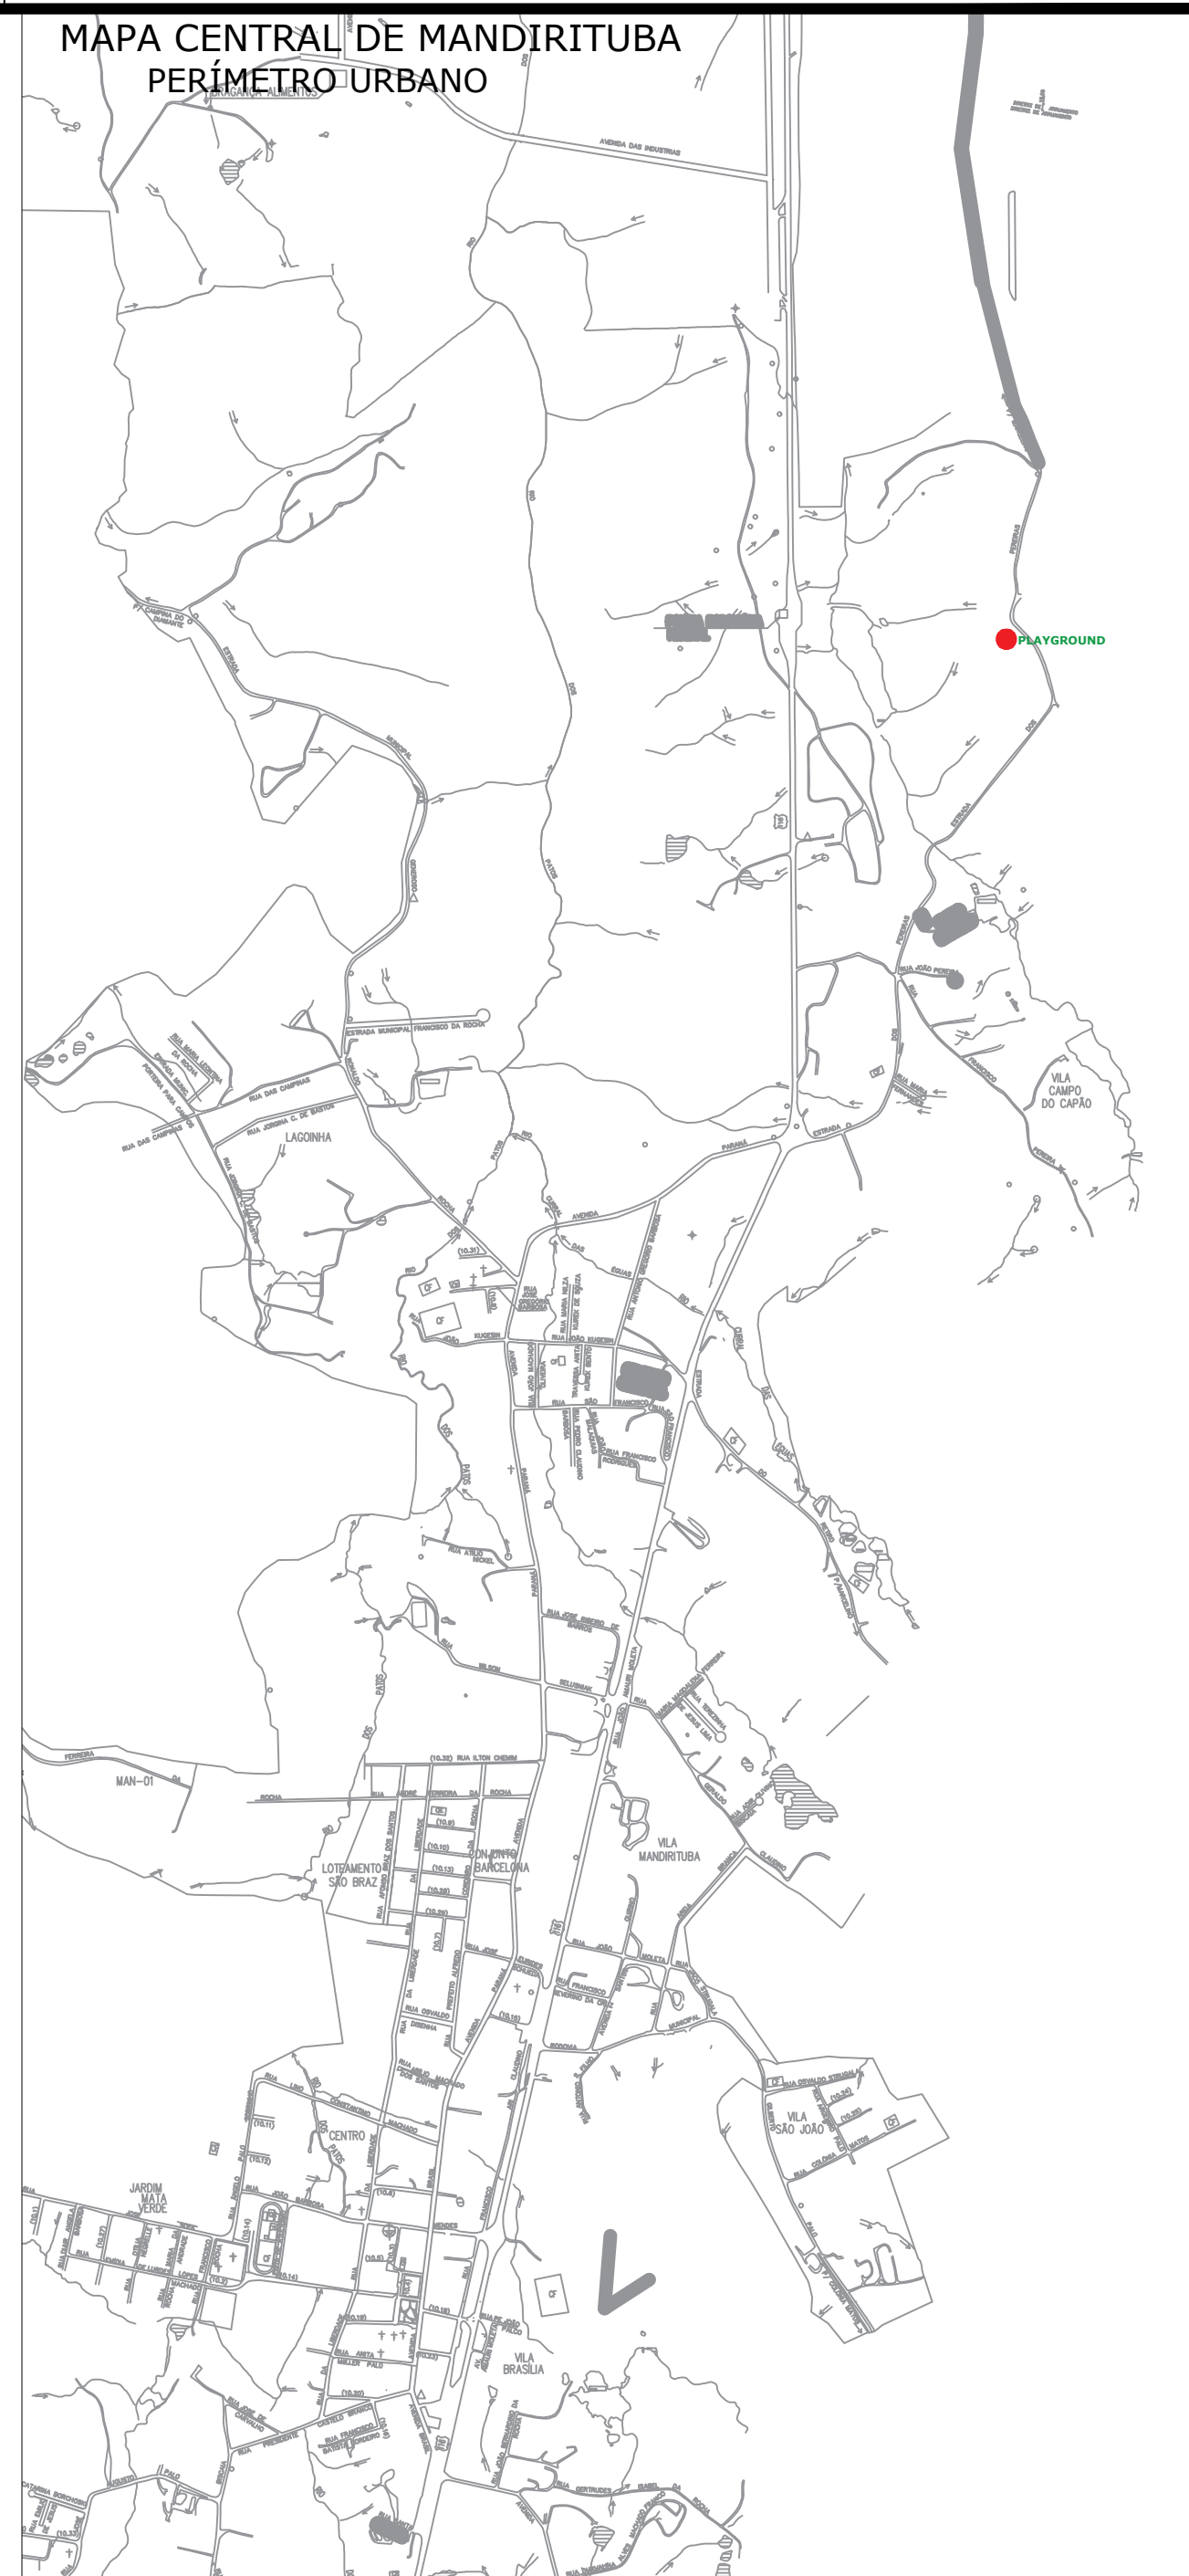



**Prefeitura de**  
**MANDIRITUBA**

RESERVADO AO ÓRGÃO PÚBLICO

RESP. TÉCNICO:  JENNIFER DE OLIVEIRA DA SILVA ARQUITETA E URBANISTA / CAU-PR. A103727-6	PROPRIETÁRIO:  PREFEITURA MUNICIPAL DE MANDIRITUBA CNPJ: 16.105.500/0001-37
--	--

OBRA: PLAYGROUND  
LOCAL: ESTRADA DOS PEREIRAS  
CAMPO DO CAPÃO, MANDIRITUBA - PR.

PLAYGROUND - API 04 LOCALIZAÇÃO DO TERRENO: 1 - IMPLANTAÇÃO; 2 - PLANTA BAIXA 3 - CORTE	ESCALA INDICADA DESENHO DATA MAIO/2022	PRANCHAS 02 02
---	--	----------------------