






03.308  
UXILIAR

PISTA DE CAMINHADA

CAMPO SINTÉTICO

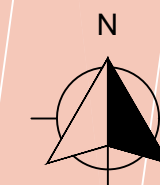

1 IMPLANTAÇÃO  
Área total = 57,45m²  
ESCALA 1:100

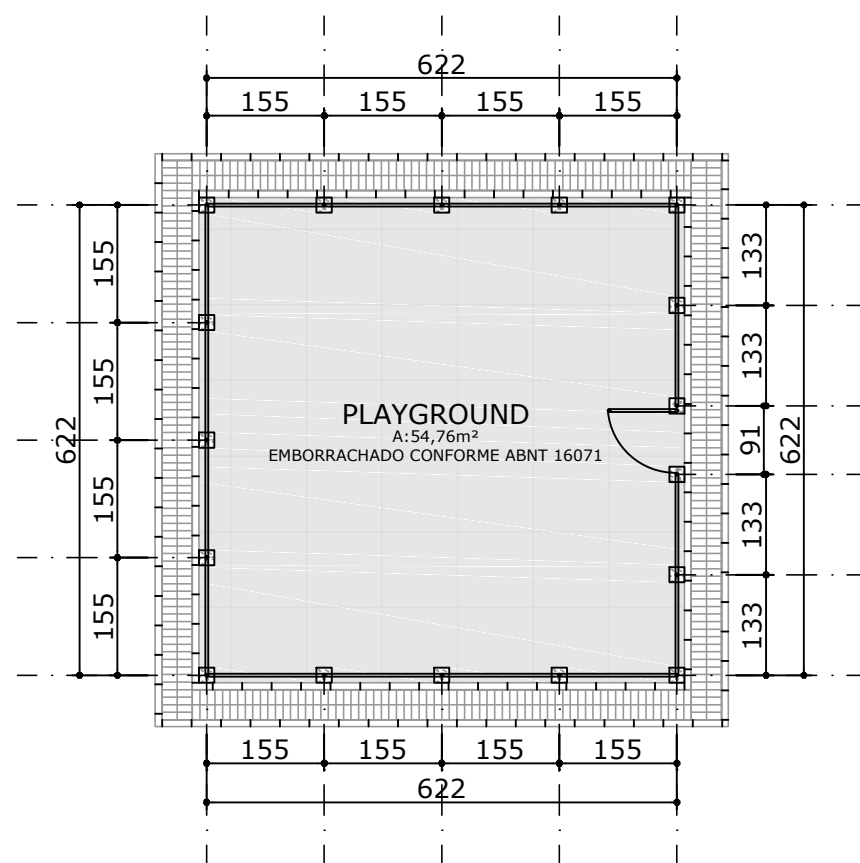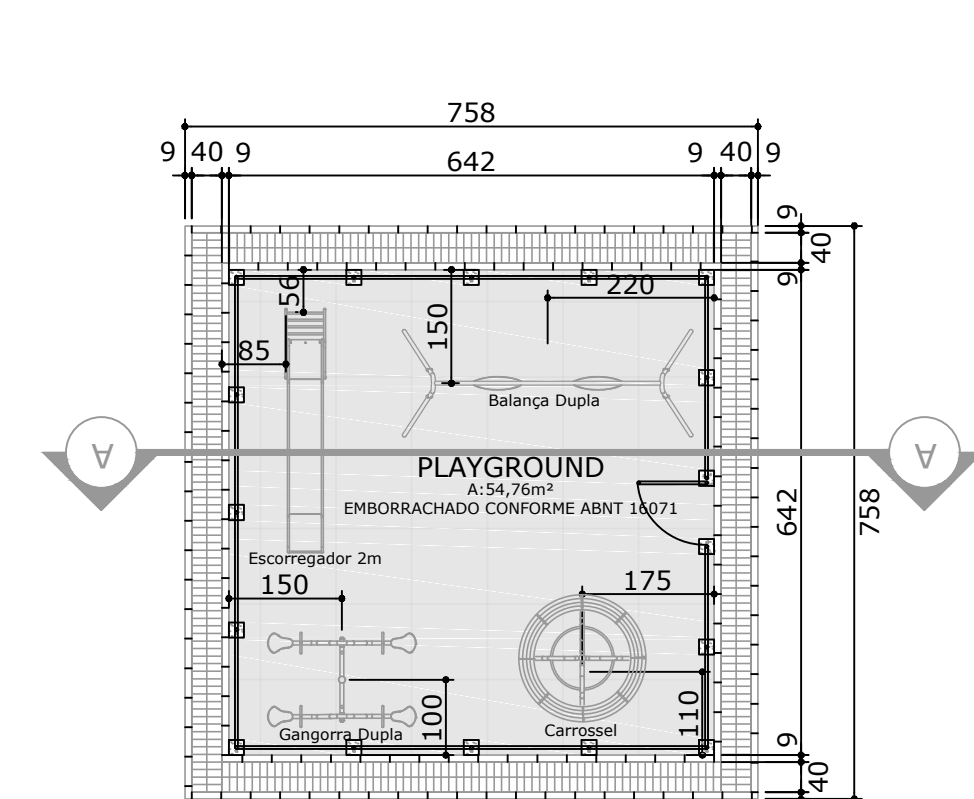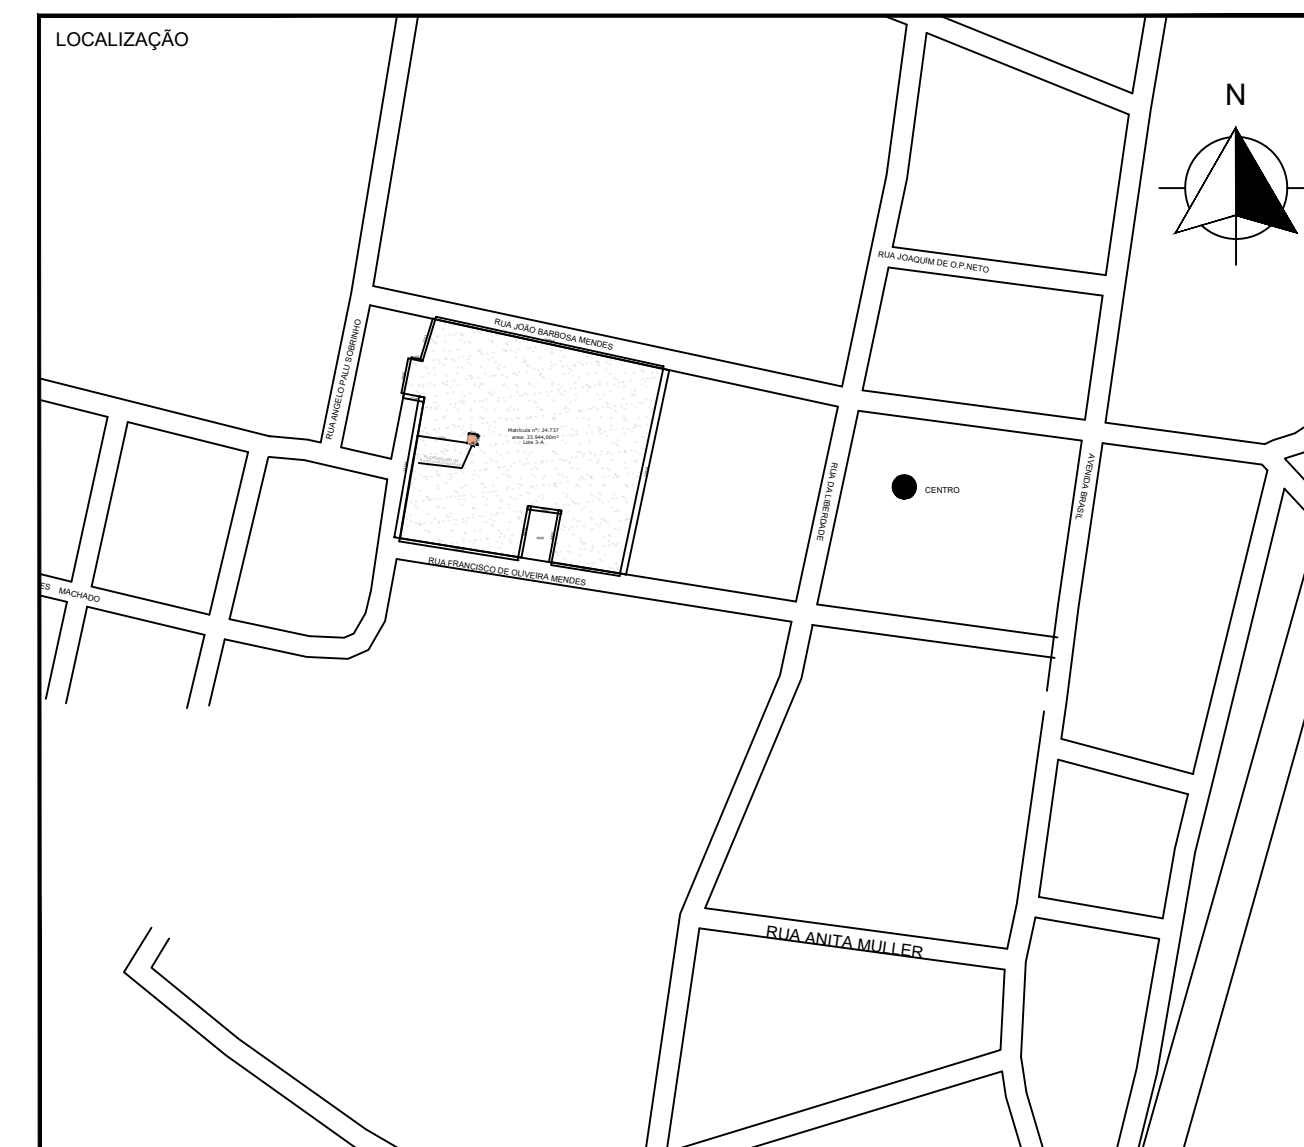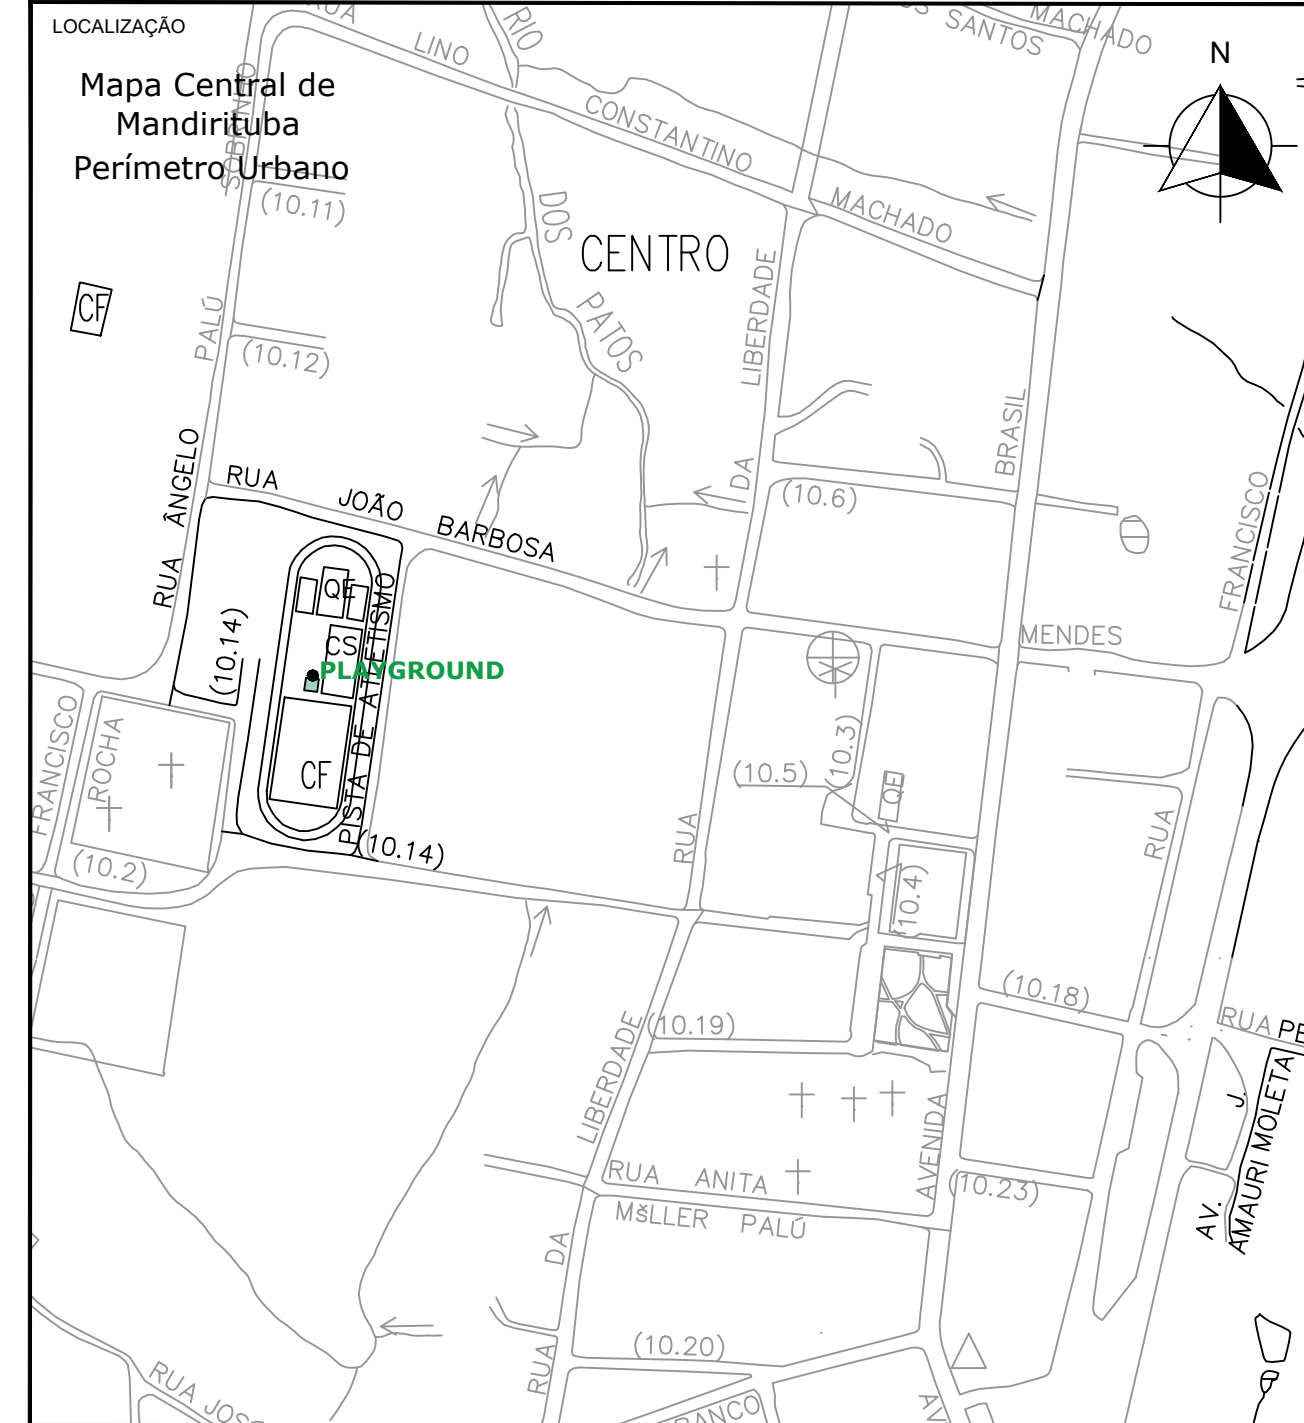

ÁREA TOTAL: 57,45m²  
ÁREA DE PISO MONOLÍTICO EMBORRACHADO: 40,55m²  
ÁREA DE PISO DE PAVER DRENANTE: 11,21m²

LEGENDA

- PISO MONOLÍTICO EMBORRACHADO (≈1%)
- PISO DE BLOCO DE CONCRETO INTERTRAVADO DRENANTE 10x20cm
- FINCADINHA PRÉ-MOLDADA 9x19x39cm

CONTENÇÃO  
EXECUTAR FINCADINHA  
COM 9cm LARGURA  
39cm DE PROFUNDIDADE

EXECUTAR BLOCOS  
DE ANTEPARO PARA  
PROTEÇÃO DO PISO  
\*CONSULTAR O  
MANUAL DO  
APARELHO ANTES  
DA EXECUÇÃO POIS OS  
APARELHOS VARIAM  
CONFORME O  
FABRICANTE

SOLO COMPACTADO

PISO EMBORRACHADO  
MONOLÍTICO PERMEÁVEL COM  
50mm SENDO 40mm RASPAS E  
10mm GRANULADOS  
\*PAGINAÇÕES A  
CRITÉRIO DO MUNICÍPIO

BASE:

BLOCO DE CONCRETO  
INTERTRAVADO DRENANTE  
CINZA 20x10x5cm  
REJUNTAMENTO:  
MISTO 50% PÓ DE PEDRA  
50% PEDRISCO

BASE:

ÁREA DE ASSENTAMENTO  
SARRAFEADA h= 3cm

API 04 - CORTE AA'  
esc.:1:50

\*BLOCOS DE EQUIPAMENTOS PODEM SER REPRESENTATIVOS. CABE AO RESPONSÁVEL TÉCNICO A ESCOLHA DOS MODELOS JUNTO AO FABRICANTE E DEVERÁ SEGUIR AS DEFINIÇÕES DE INSTALAÇÕES CONFORME MANUAL DO FABRICANTE.

3 CORTE AA  
ESCALA 1:50

CONTENÇÃO  
EXECUTAR FINCADINHA  
COM 9cm LARGURA  
39cm DE PROFUNDIDADE

TELA LOSANGULAR  
GALVANIZADA  
MALHA 2"  
FIO Nº14 BWG

SOLO COMPACTADO

PISO EMBORRACHADO  
MONOLÍTICO PERMEÁVEL COM  
50mm SENDO 40mm RASPAS E  
10mm GRANULADOS  
\*PAGINAÇÕES A  
CRITÉRIO DO MUNICÍPIO

BASE:

PÓ DE PEDRA  
COMPACTADO E NIVELADO  
e=5cm

BASE:

BLOCO DE CONCRETO  
INTERTRAVADO DRENANTE  
CINZA 20x10x5cm  
REJUNTAMENTO:  
MISTO 50% PÓ DE PEDRA  
50% PEDRISCO

BASE:

ÁREA DE ASSENTAMENTO  
SARRAFEADA  
h= 3cm

API 04 - GRADIL - CORTE AA'  
esc.:1:50

**Prefeitura de MANDIRITUBA**

RESERVADO AO ÓRGÃO PÚBLICO

RESP. TÉCNICO:  
JENNIFER DE OLIVEIRA DA SILVA  
ARQUITETA E URBANISTA / CAU-PR: A103727-8

PROPRIETÁRIO:  
PREFEITURA MUNICIPAL DE MANDIRITUBA  
CNPJ: 76.105.550/0001-37

OBRA: PLAYGROUND  
LOCAL: RUA JOÃO BARBOSA MENDES  
CENTRO, MANDIRITUBA - PR.

PLAYGROUND:  
LOCALIZAÇÃO DO TERRENO:  
1 - IMPLANTAÇÃO;  
2 - PLANTA BAIXA;  
3 - CORTES LONGITUDINAIS.

ESCALA  
INDICADA  
DESENHO  
DATA  
MAIO/2022

PRANCHA  
02  
02