


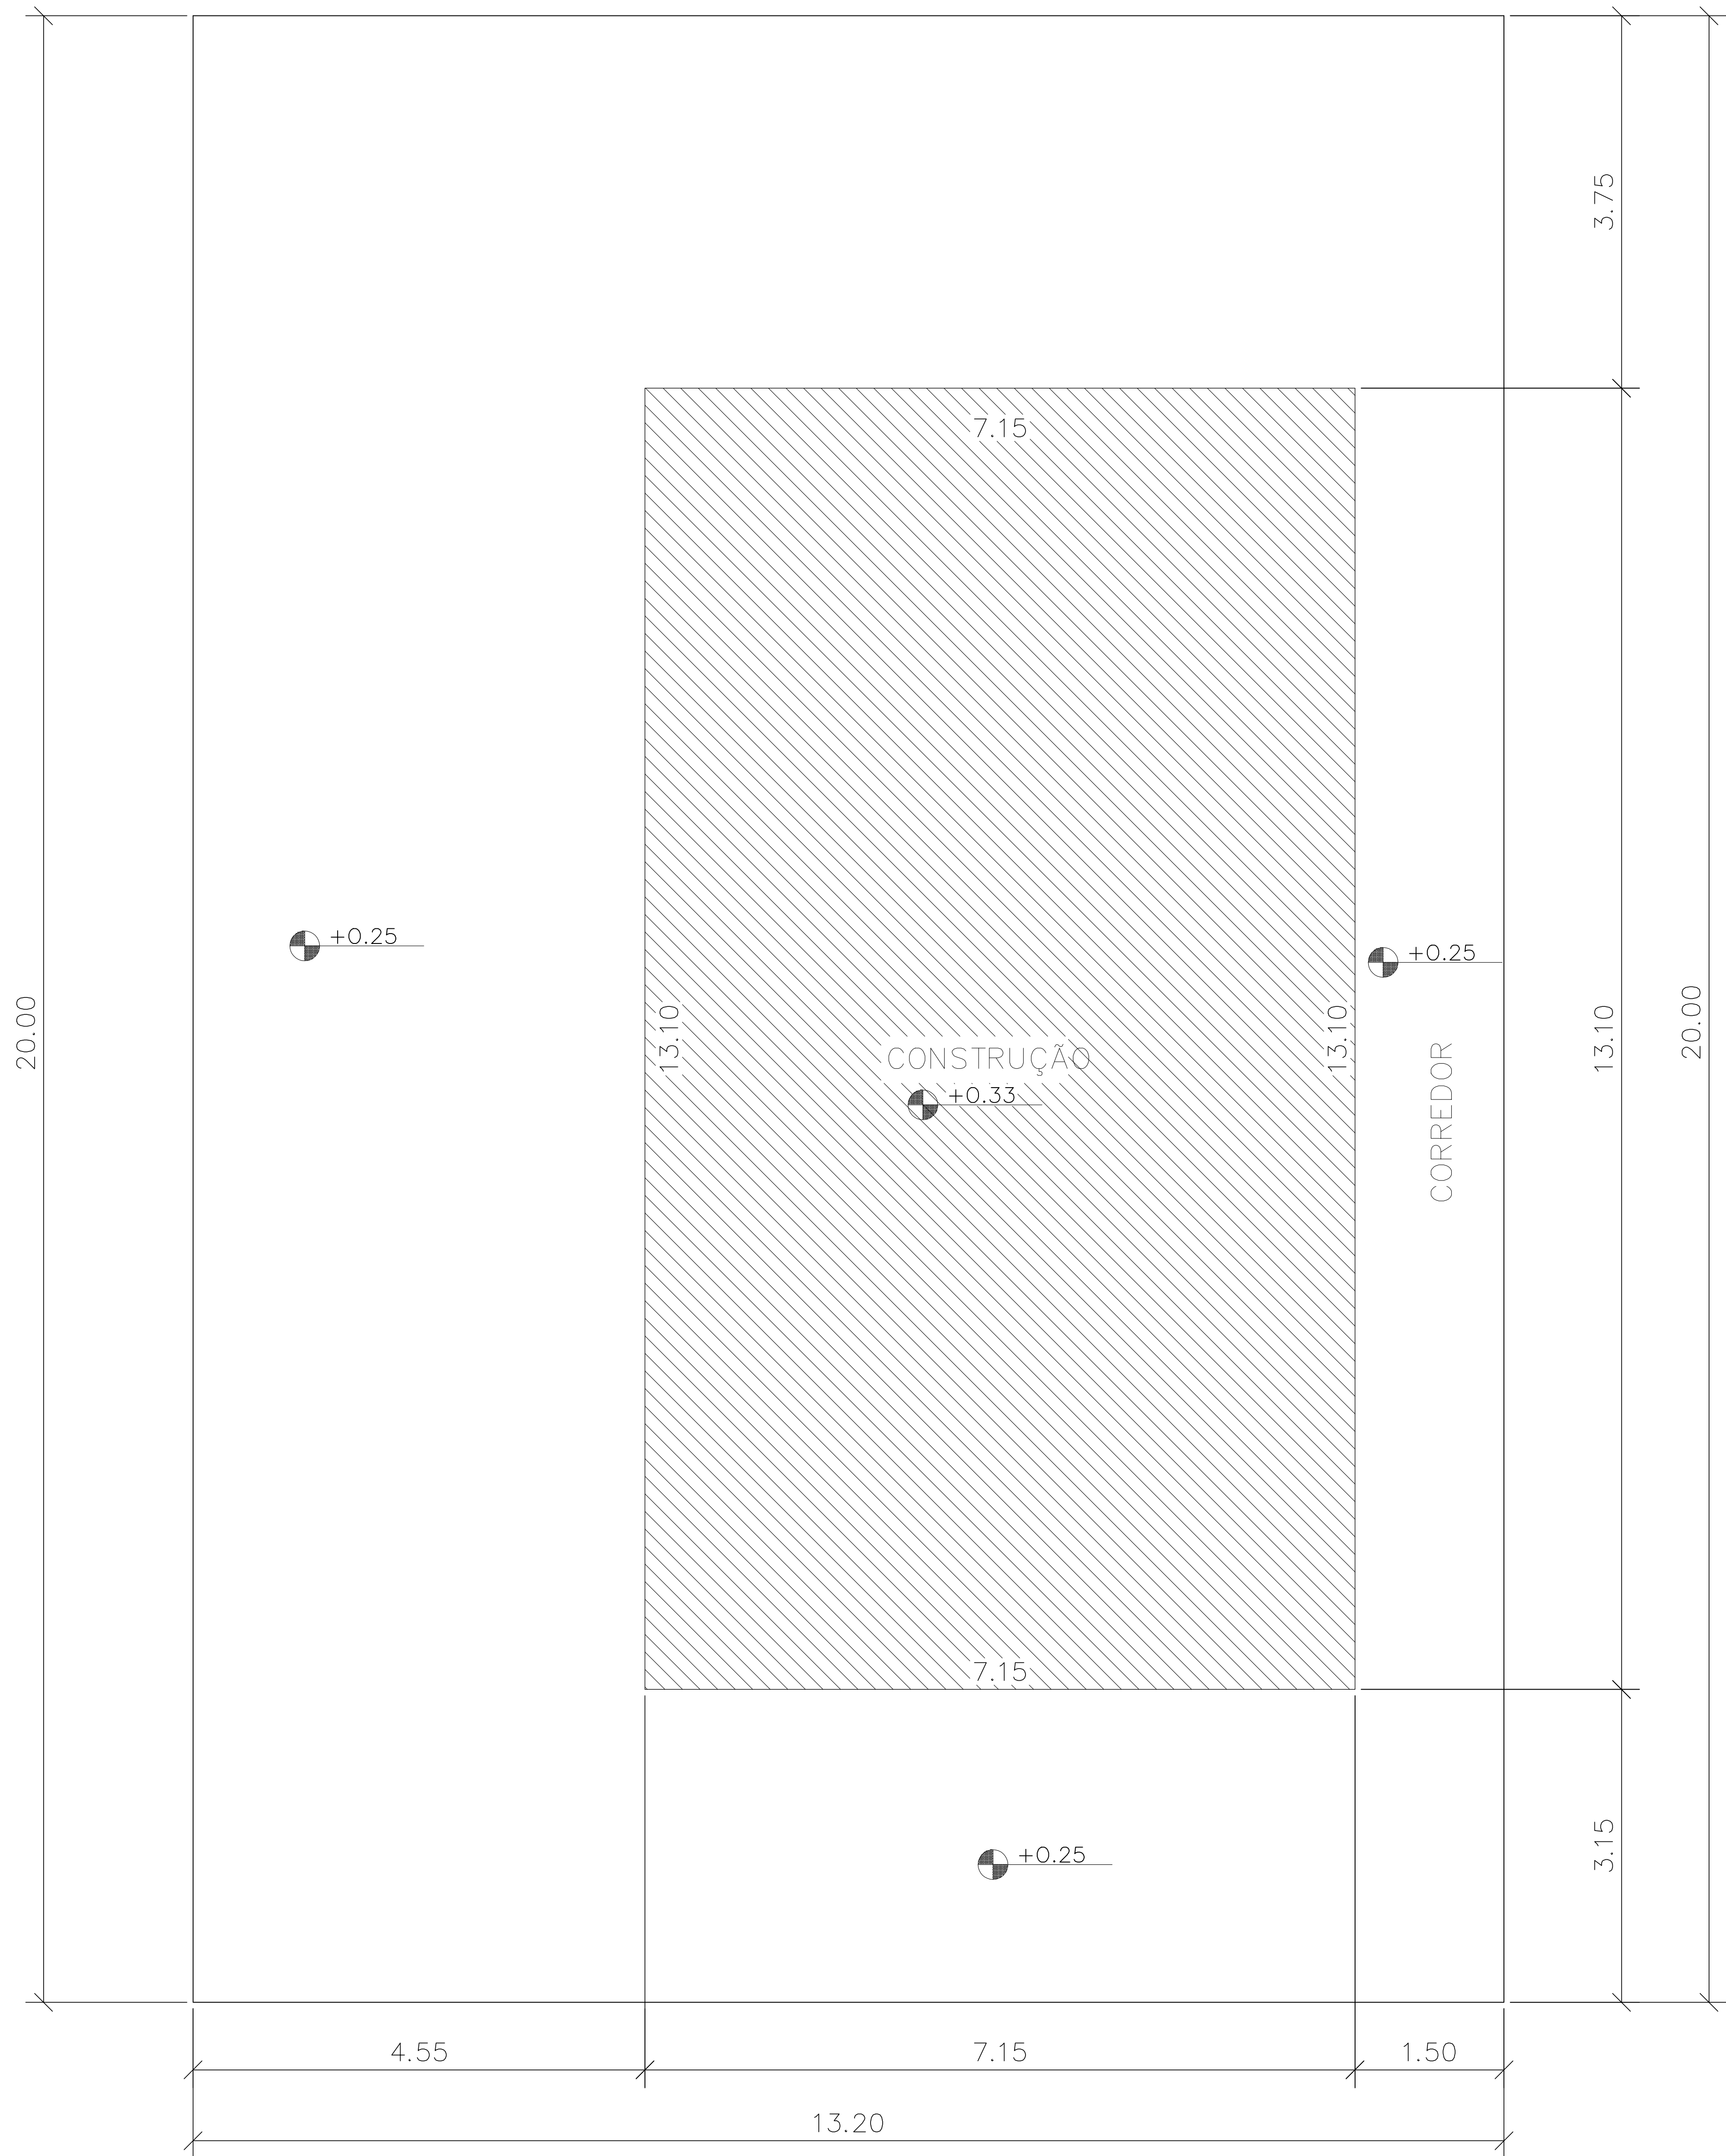

Planta Baixa
NR=0.00

PROJETO DE ARQUITETURA

FL. ÚNICA

PROJETO PARA CONSTRUÇÃO DE UMA RESIDENCIAL UNIFAMILIAR


LOCAL: RUA

QUADRA: LOTE:

BAIRRO: CIDADE:

PROPRIETÁRIO:

INSCR. IMOB. ESCALA: 1:100

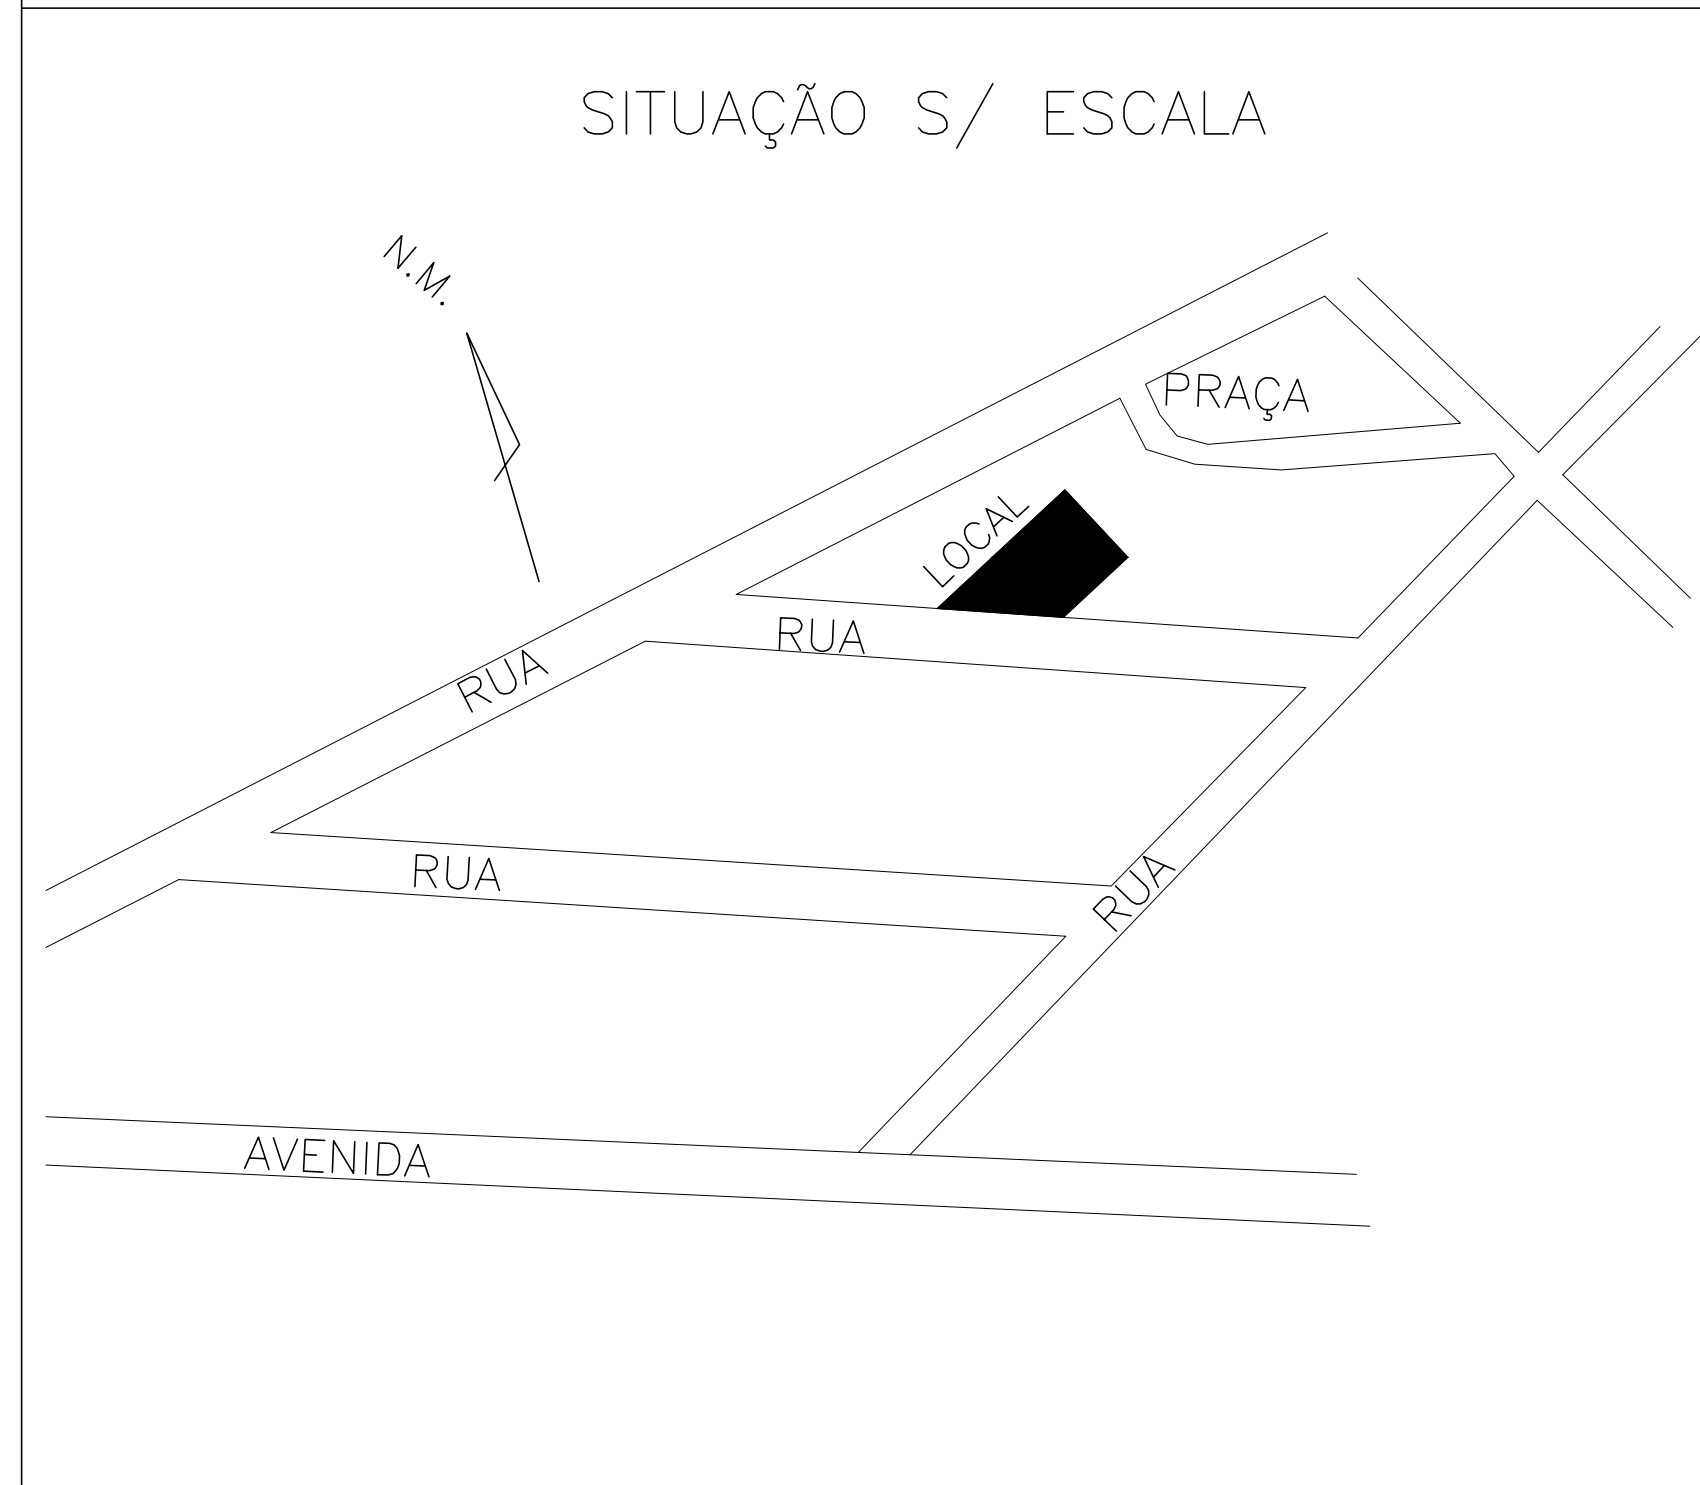

PROPRIETÁRIO:
CPF:

AUTOR DO PROJETO
Nome:
End.:
N° – Bairro – Cidade – Estado
CREA ou RRT:
Inscrição Municipal: Cidade de Jambeiro
ART:

ÁREAS (m2)

RESP. TÉCNICO
Nome:
End.:
N° – Bairro – Cidade – Estado
CREA ou RRT:
Inscrição Municipal: Cidade de Jambeiro
ART:

PREFEITURA MUNICIPAL DE JAMBEIRO

PROCESSO N°/.....

CONFERIDO

APROVADO

.....

EM/...../.....