




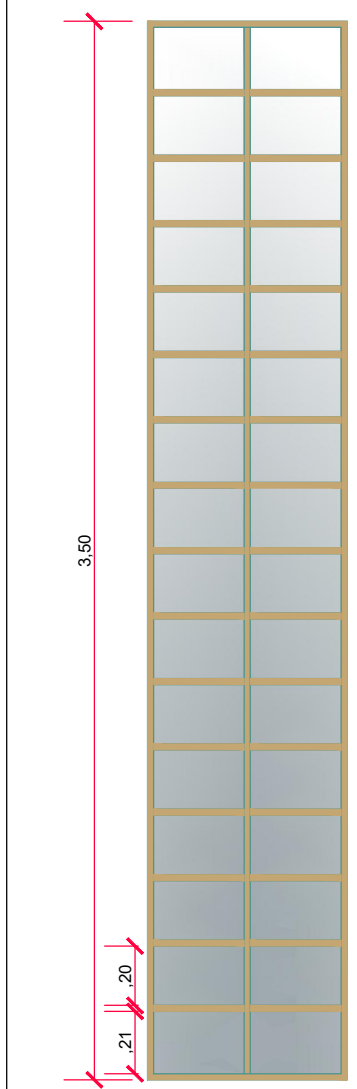


VISTA FRONTAL: JANELA 13 - fixa
MADEIRA/ VIDRO
Escala 1: 25

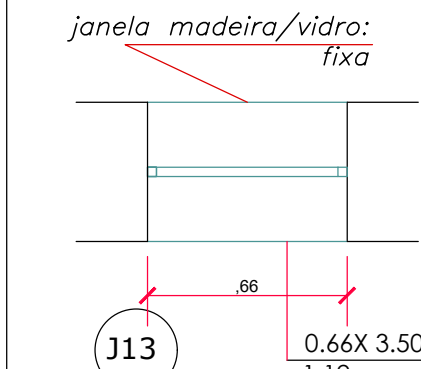


PLANTA-BAIXA: JANELA 13 - fixa
MADEIRA/ VIDRO
Escala 1: 25

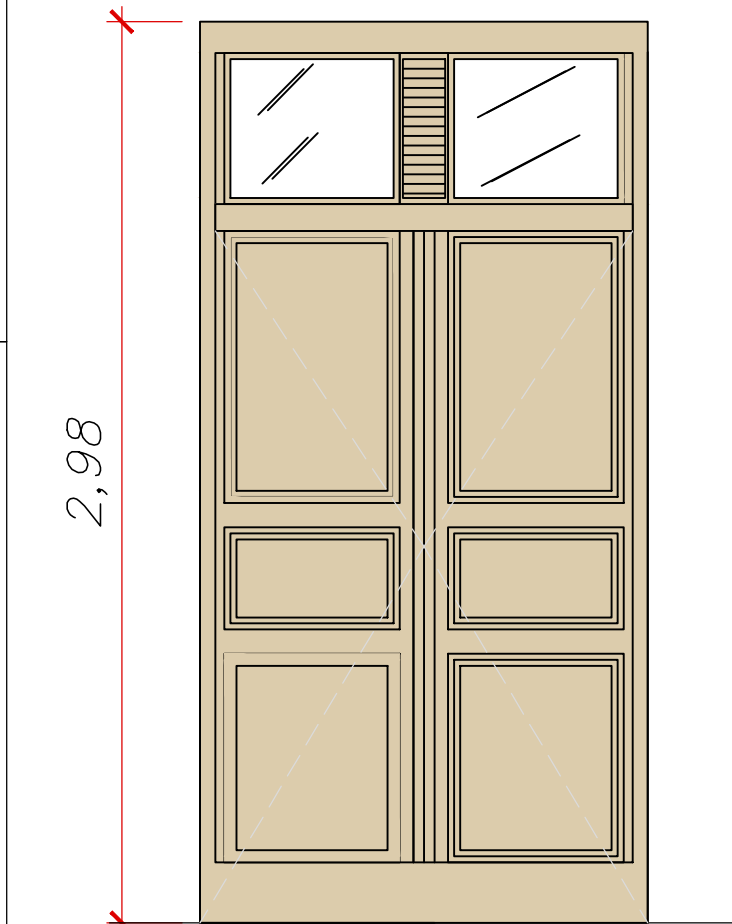


VISTA FRONTAL: PORTA 01 - ABRIR
MADEIRA - ABRIR
Escala 1: 25

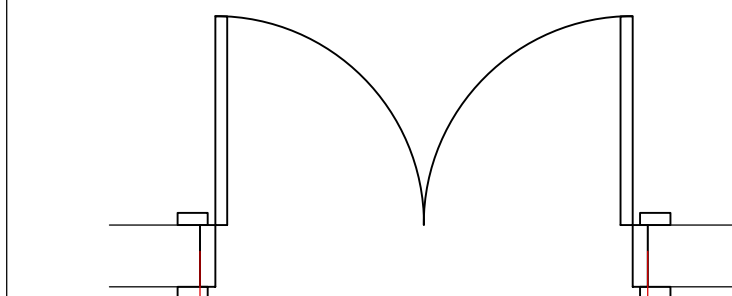


PLANTA BAIXA: PORTA 01 - ABRIR
MADEIRA - ABRIR
Escala 1: 25

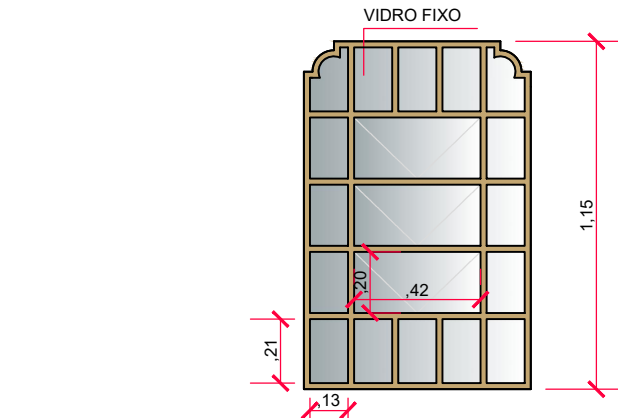


VISTA FRONTAL: JANELA 14 - FERRO/ VIDRO -BASCULANTE
Escala 1: 25

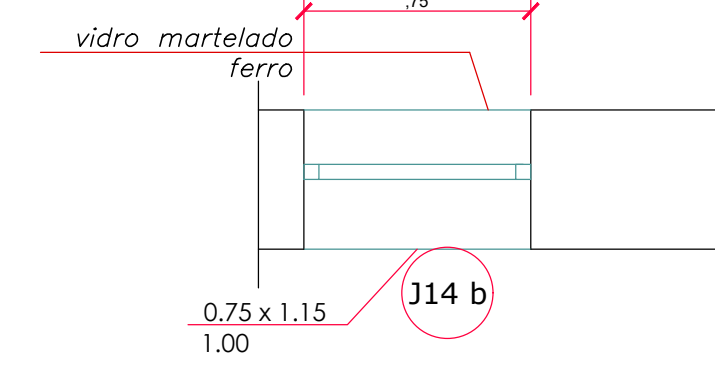


PLANTA-BAIXA: JANELA 14 - ABRIR
MADEIRA/ VIDRO
Escala 1: 25

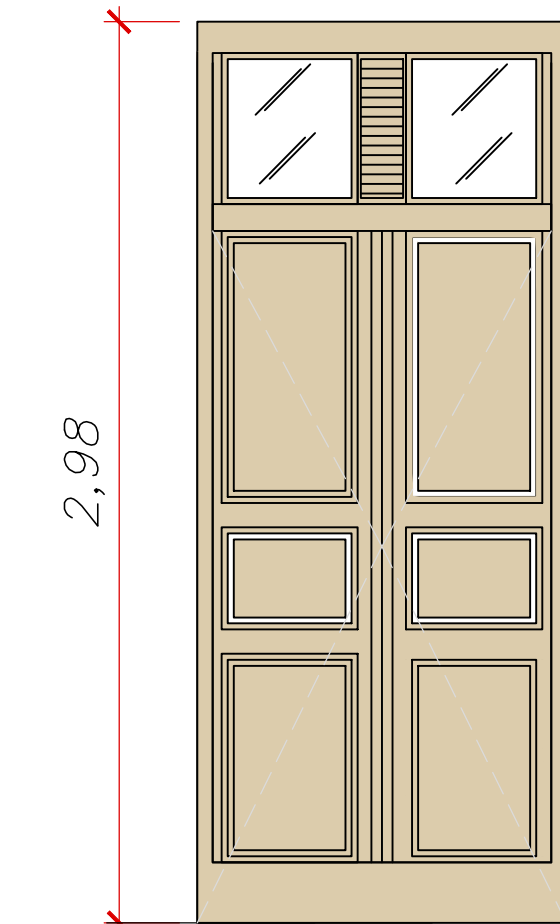


VISTA FRONTAL: PORTA 02 - ABRIR
MADEIRA - ABRIR
Escala 1: 25

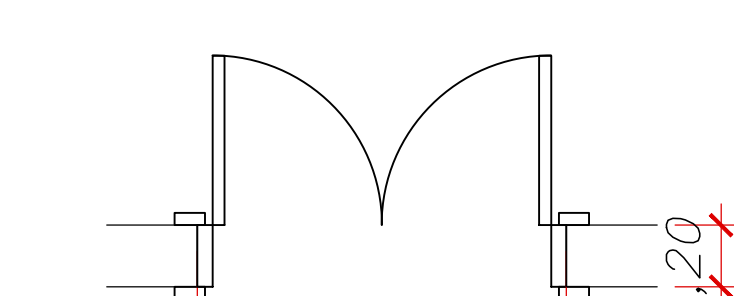


PLANTA BAIXA: PORTA 02 - ABRIR
MADEIRA - ABRIR
Escala 1: 25

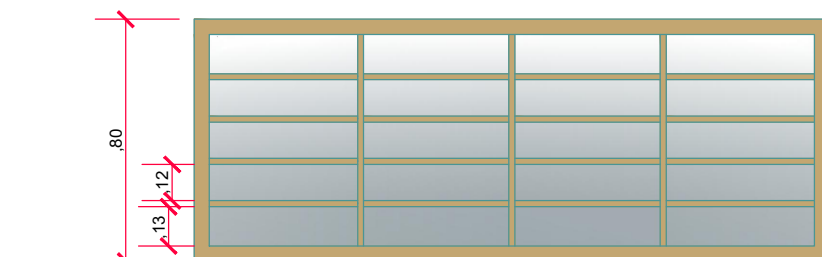


VISTA FRONTAL: JANELA 19 - FIXO/BASCULANTE-FERRO/VIDRO
Escala 1: 25

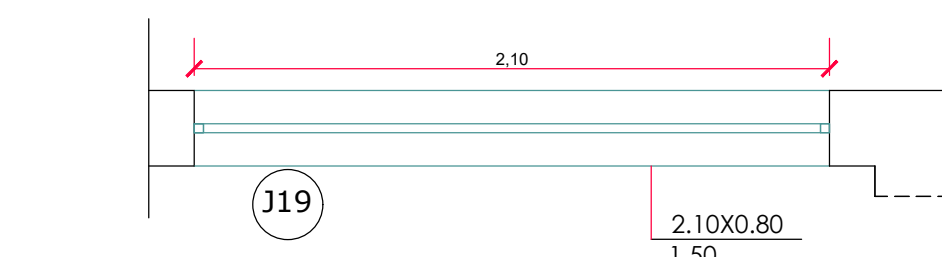


PLANTA BAIXA: JANELA 19 - FIXO/BASCULANTE-FERRO/VIDRO
Escala 1: 25

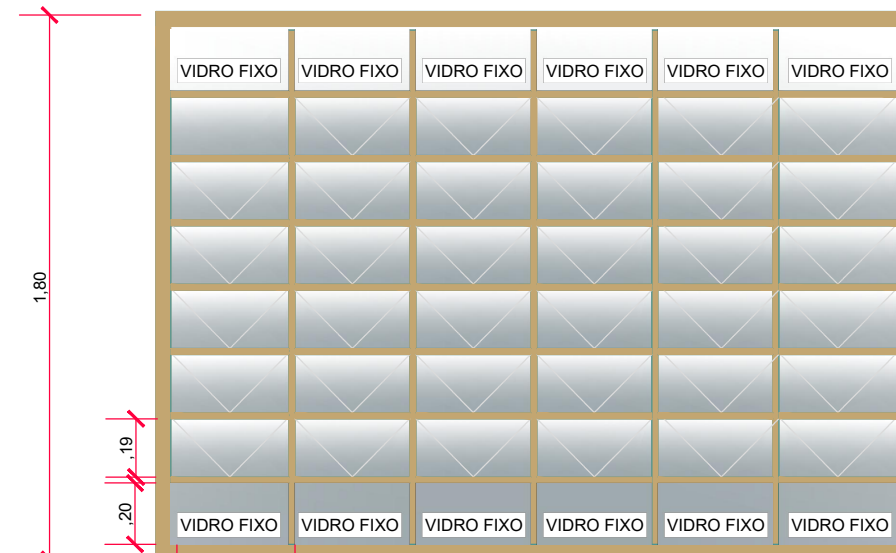


VISTA FRONTAL: JANELA 15 - FIXO/BASCULANTE-FERRO/VIDRO
Escala 1: 25

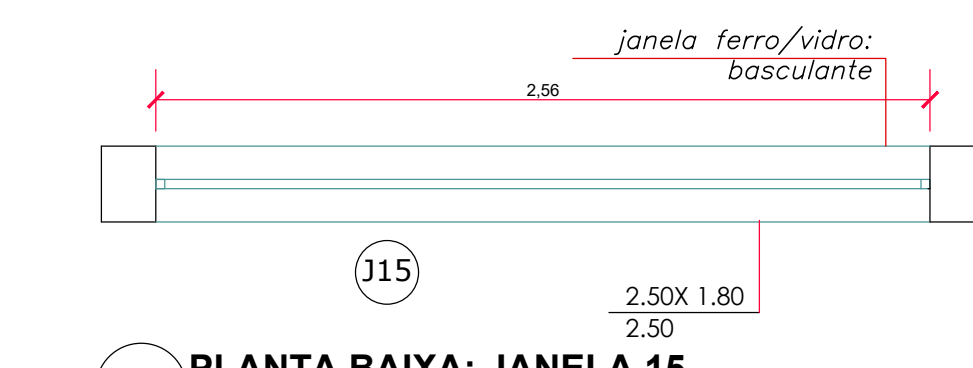

PLANTA BAIXA: JANELA 15 - FIXO/BASCULANTE-FERRO/VIDRO
Escala 1: 25

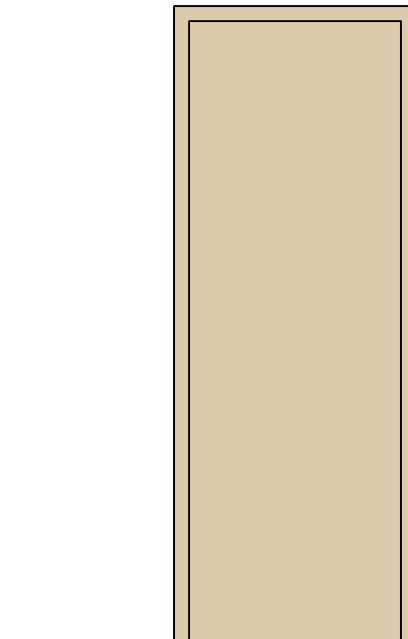


VISTA FRONTAL: PORTA 07 - MADEIRA - ABRIR
Escala 1: 25

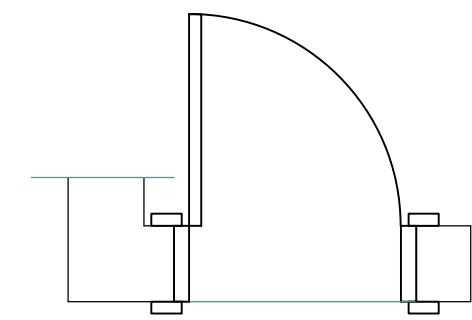


PLANTA BAIXA: PORTA 07 - MADEIRA - ABRIR
Escala 1: 25




VISTA FRONTAL: PORTA 03 - MADEIRA - ABRIR
Escala 1: 25

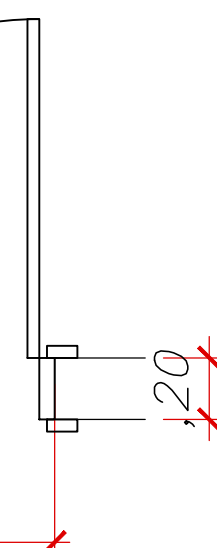


PLANTA BAIXA: PORTA 02 - MADEIRA - ABRIR
Escala 1: 25

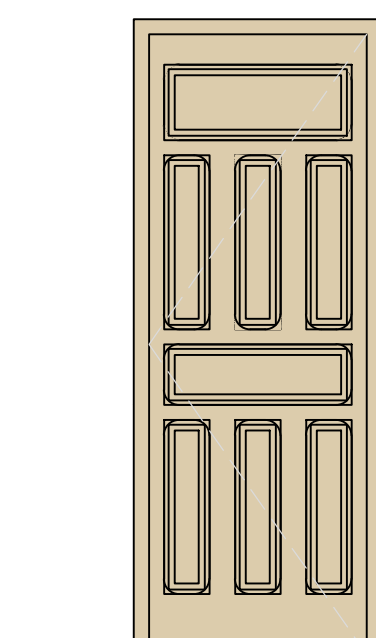


VISTA FRONTAL: PORTA 04 - MADEIRA - ABRIR
Escala 1: 25

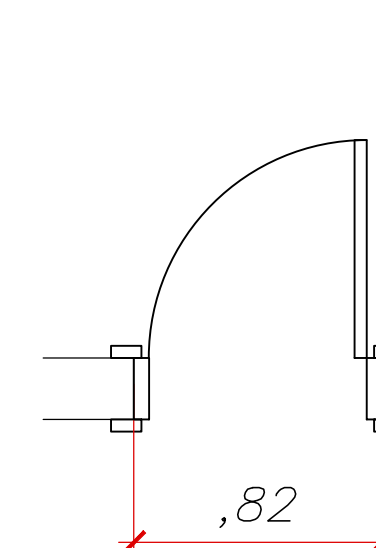


PLANTA BAIXA: PORTA 04 - MADEIRA - ABRIR
Escala 1: 25

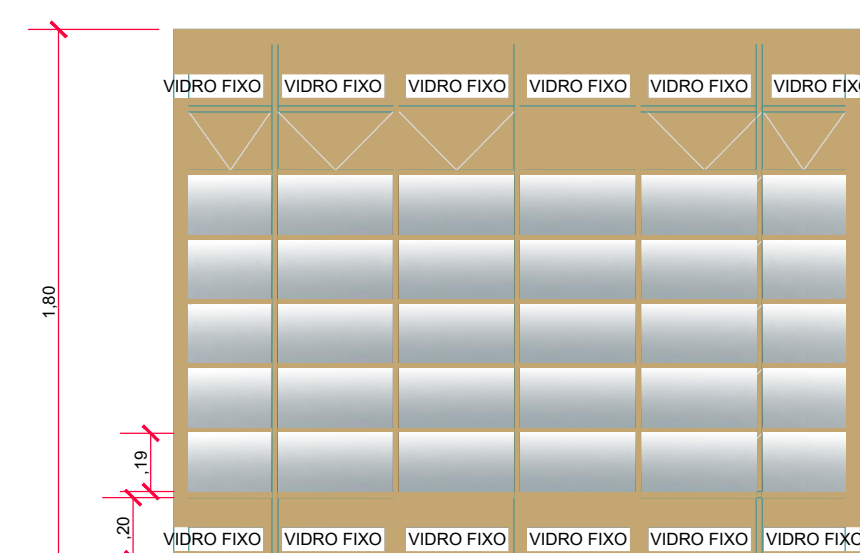


VISTA FRONTAL: JANELA 16 - FIXO/BASCULANTE-FERRO/VIDRO
Escala 1: 25

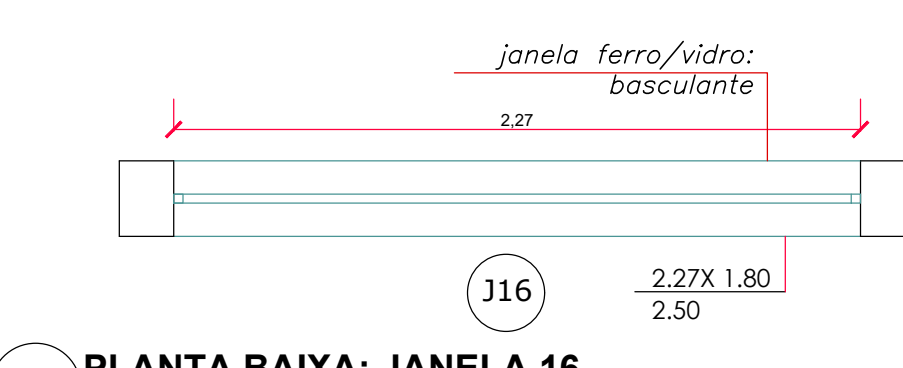


PLANTA BAIXA: JANELA 16 - FIXO/BASCULANTE-FERRO/VIDRO
Escala 1: 25

 


VISTA FRONTAL: PORTA 08 - MADEIRA - ABRIR
Escala 1: 25

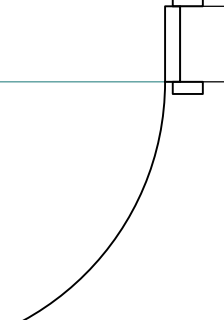


PLANTA BAIXA: PORTA 08 - MADEIRA - ABRIR
Escala 1: 25

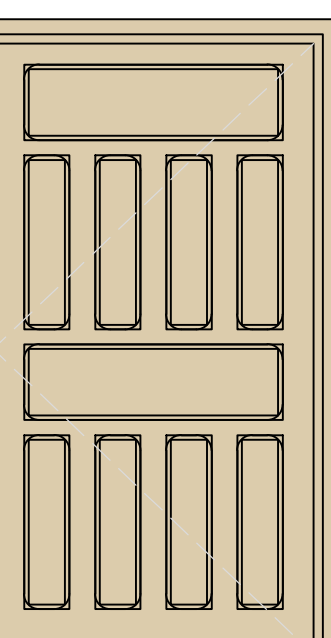


VISTA FRONTAL: PORTA 05 - MADEIRA - ABRIR
Escala 1: 25

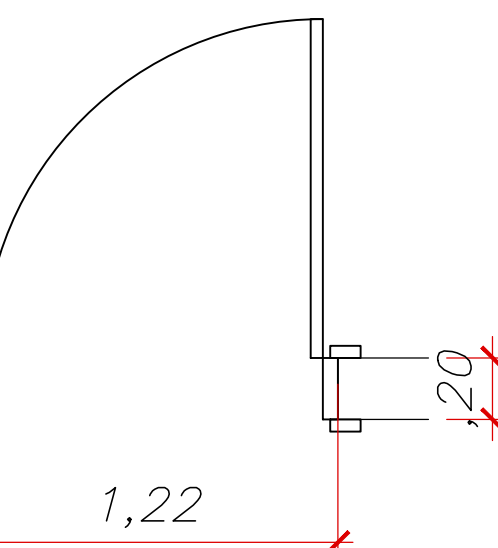


PLANTA BAIXA: PORTA 05 - MADEIRA - ABRIR
Escala 1: 25

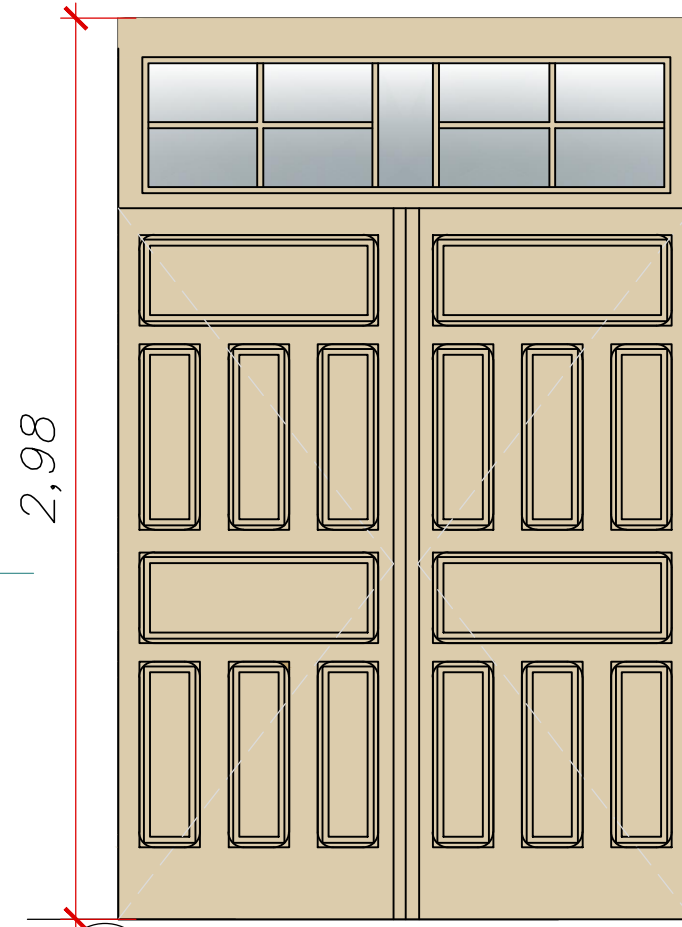


VISTA FRONTAL: PORTA 06 - MADEIRA - ABRIR
Escala 1: 25

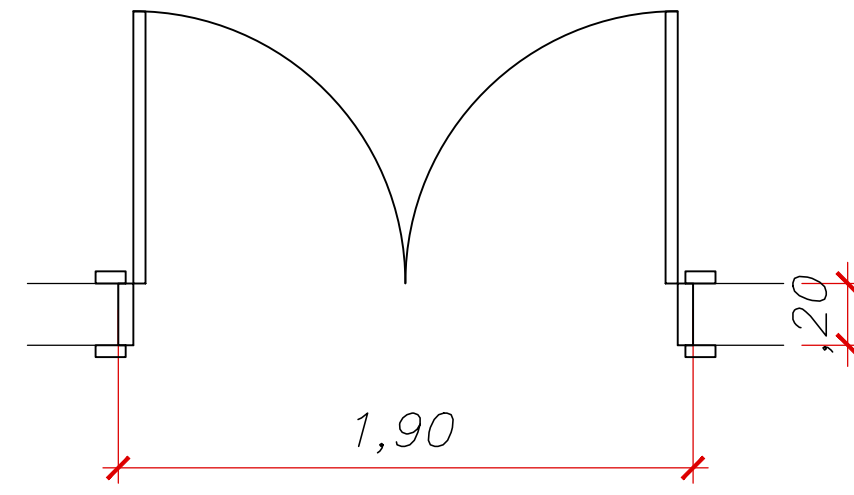


PLANTA BAIXA: PORTA 06 - MADEIRA - ABRIR
Escala 1: 25

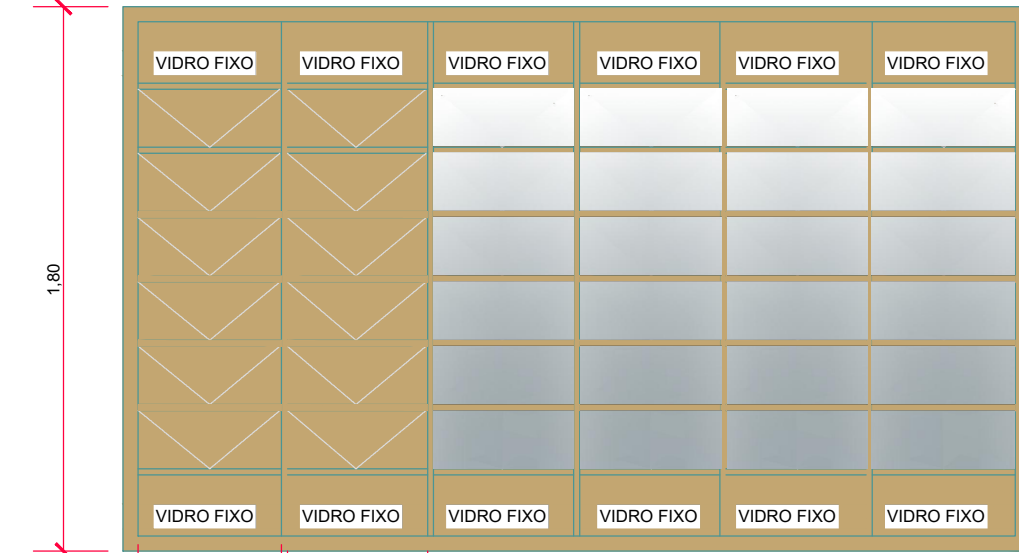


VISTA FRONTAL: JANELA 17 - FIXO/BASCULANTE-FERRO/VIDRO
Escala 1: 25

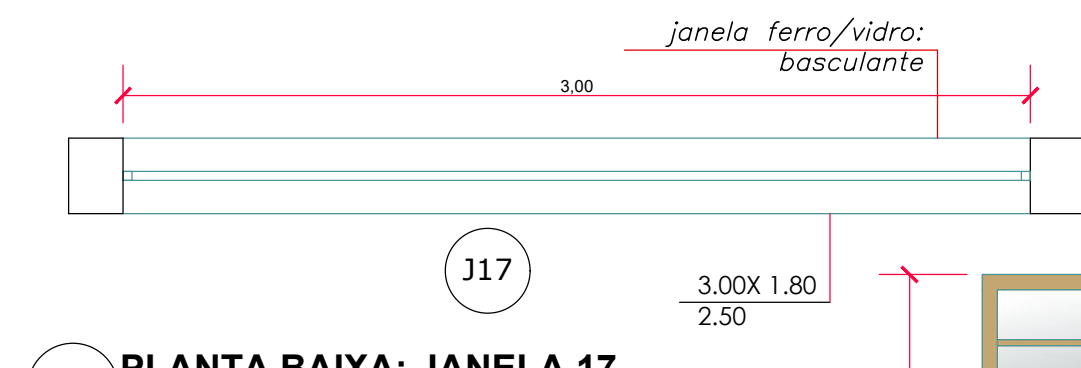

PLANTA BAIXA: JANELA 17 - FIXO/BASCULANTE-FERRO/VIDRO
Escala 1: 25

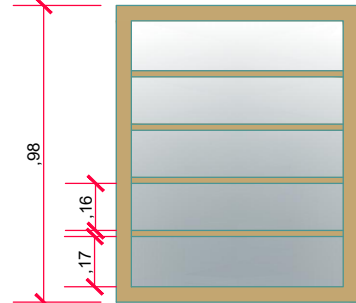

VISTA FRONTAL: JANELA 20 - FIXO/BASCULANTE-FERRO/VIDRO
Escala 1: 25

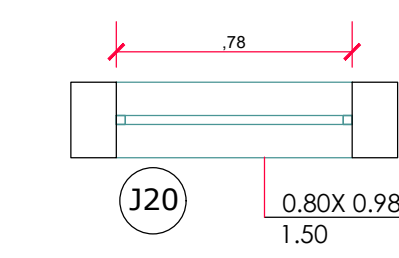

PLANTA BAIXA: JANELA 20 - FIXO/BASCULANTE-FERRO/VIDRO
Escala 1: 25

Nº.	Especificação de modificação	Resp.	Data	Visto
0	EMISSION INICIAL	Marcela	29/05/2013	

 Prefeitura do Município de Araraquara Rua São Bento, nº. 840 - Centro - Araraquara/SP CEP: 14.800-103	Secretaria responsável: Secretaria Municipal de Cultura Convênio Nº: Estado de SP Data: 06/06/2022
--	---

Título do projeto: CASA DA CULTURA - sala de dança / sala D e E	ID: AR DET
Assunto/Referência: Projeto Arquitetônico- MANUTENÇÃO-REPARO da CASA DA CULTURA "LUIS ANTONIO MARTINEZ CORRÊA" AMPLIAÇÃO / DETALHE JANELAS E PORTAS	

Endereço da obra: Rua São Bento, nº 909- Centro	
Lote:	Quadra: Inscrição Cadastral P.M.A.:

Desenho de Referência nº.: 4-7-309	Processo nº.: Guichê nº.:
---------------------------------------	------------------------------

Autor do projeto: Arqta. Alessandra de Lima	CAU/CREA nº: A 24192-0 RRT Nº 0000006260843 CREA nº: 506.011.366-0	Desenho nº.: 2-1-1086	Folha nº.: 10/10
--	---	--------------------------	---------------------

Responsável pelo levant. topográfico: Engº. Marco Aurélio Bianchi	Estagiários de Arquitetura: Andrea Michelle Cruz Mejia- Estágio IAU- USP SC Mateus José Almeida de Arruda - Estágio IAU- USP SC
--	---

Visto do coordenador/secretário: -	Substitui o desenho nº.:	Revisão nº.: 02
---------------------------------------	--------------------------	---------------------------

Aprovação:

Latitude:	Longitude:	Projeção UTM:
-----------	------------	---------------

Localização:

ESQUADRIAS

- RECUPERAÇÃO ONDE FOR NECESARIO (CONFORME DEMARCADO EM PLANTA)
- PORTAS: PINTURA COM TINTA ESMALTE A BASE DE ÁGUA, MARCA SUVINIL OU DE QUALIDADE EQUIVALENTE (REPINTURA)