

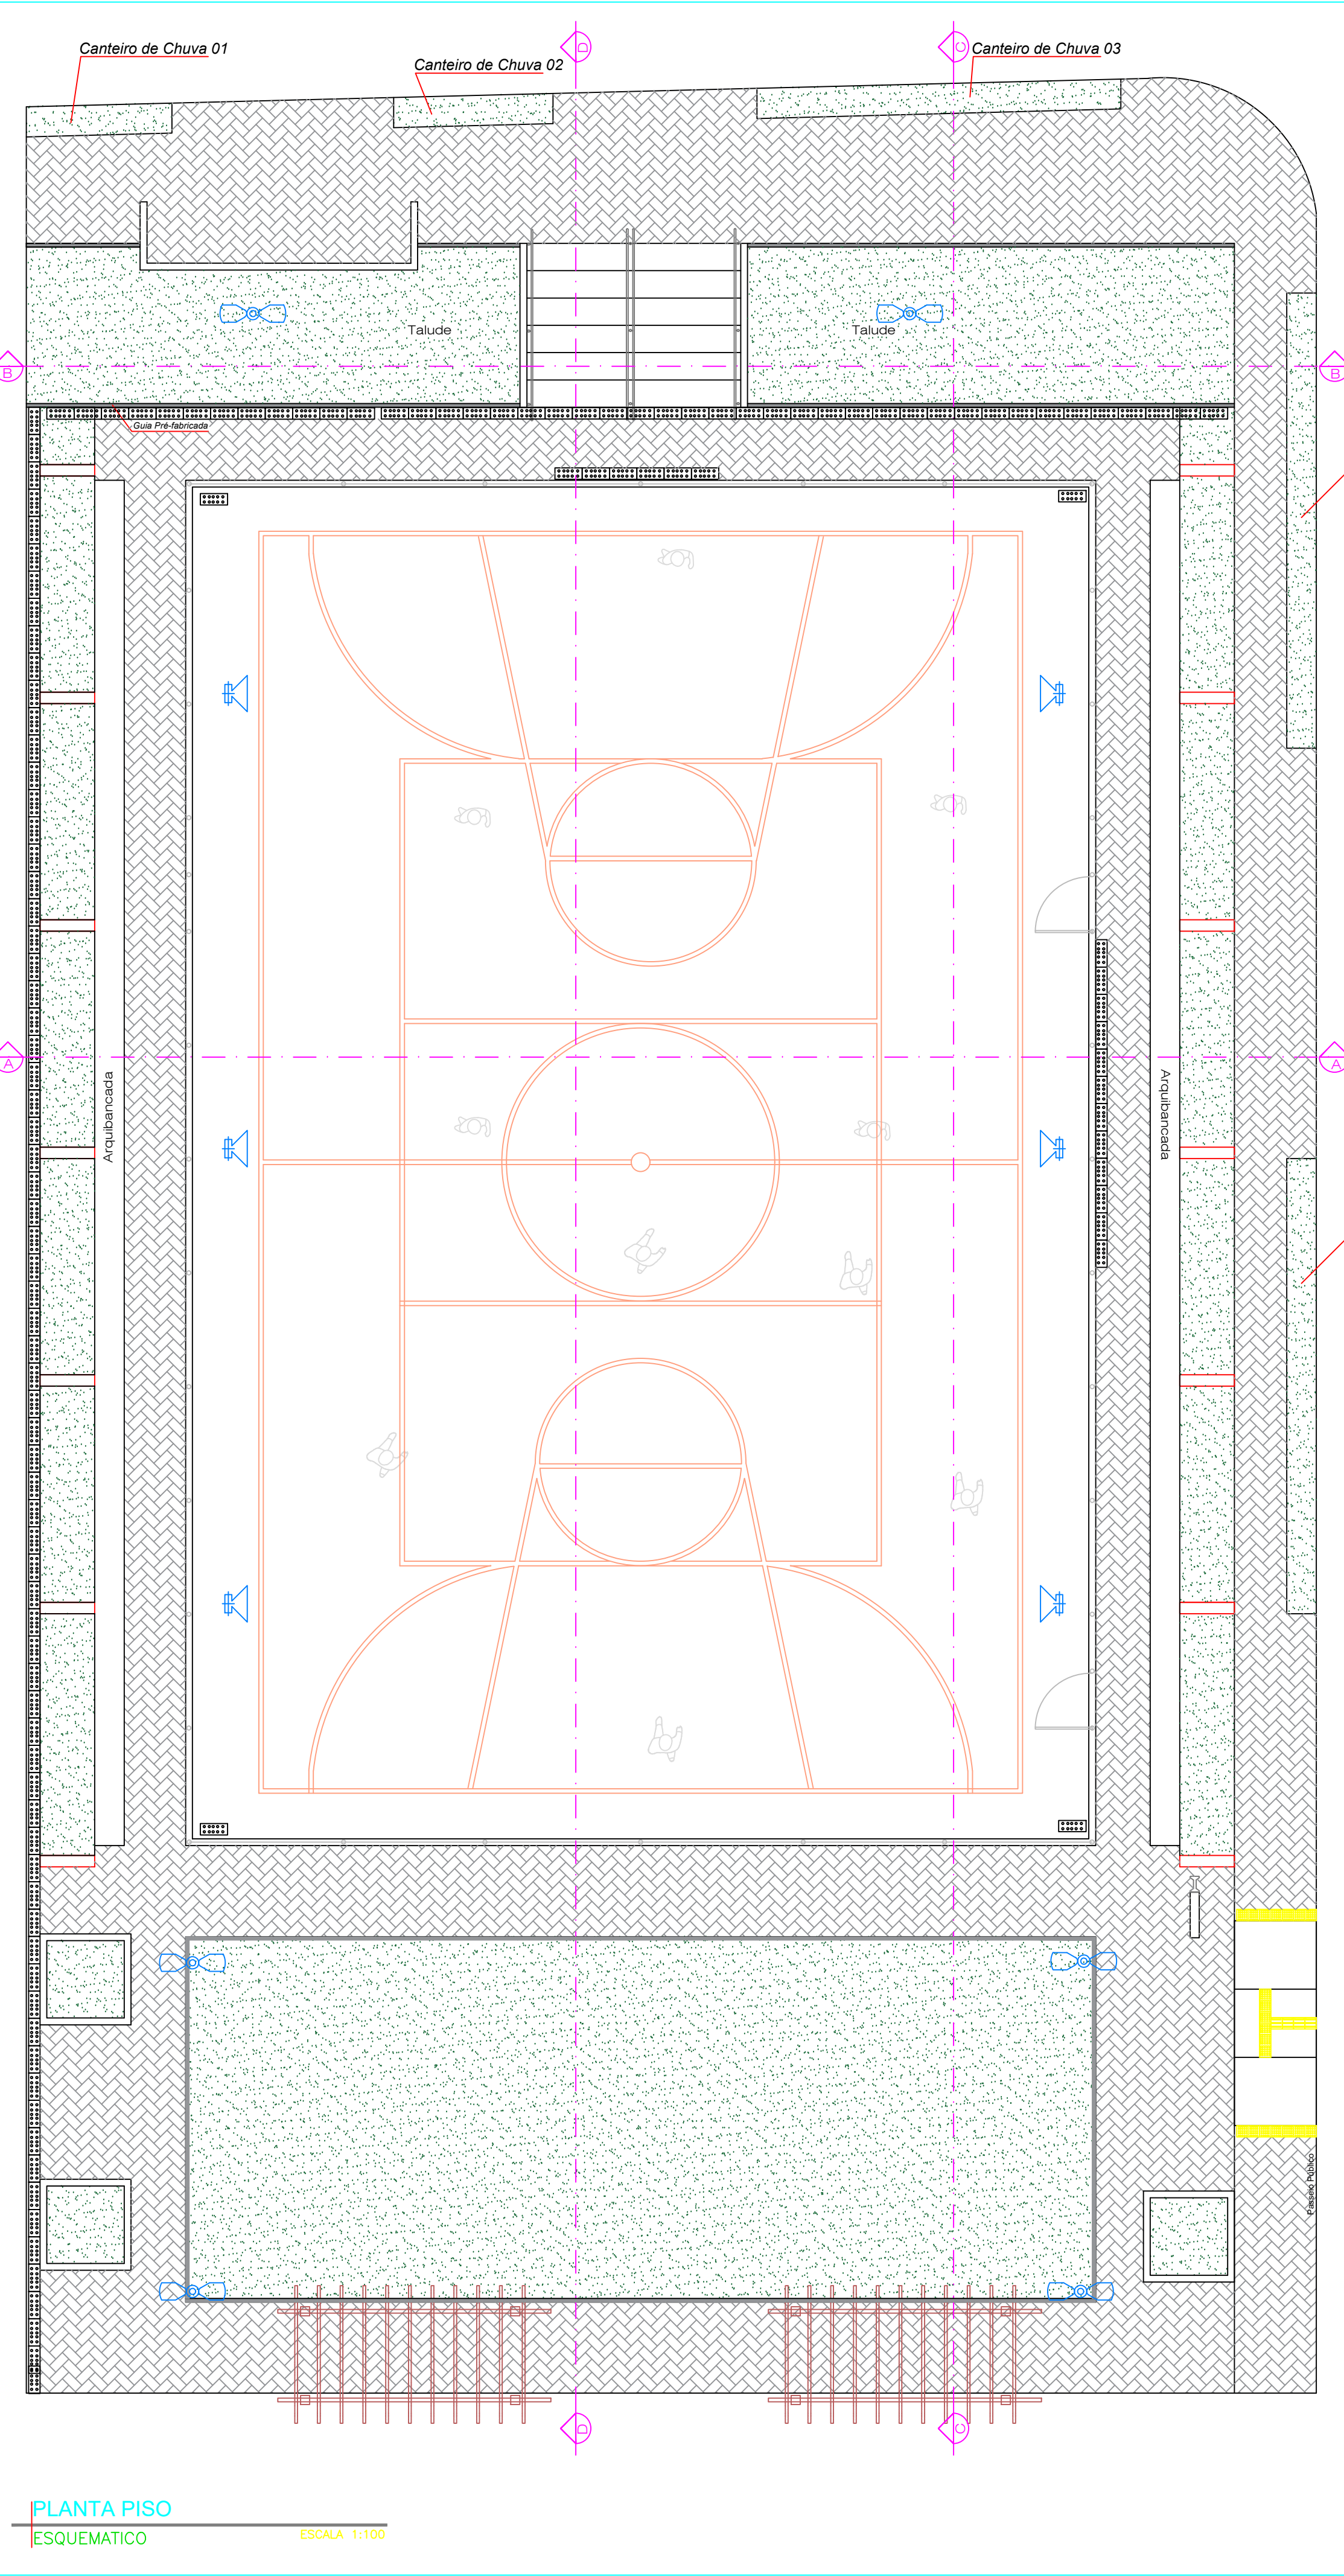


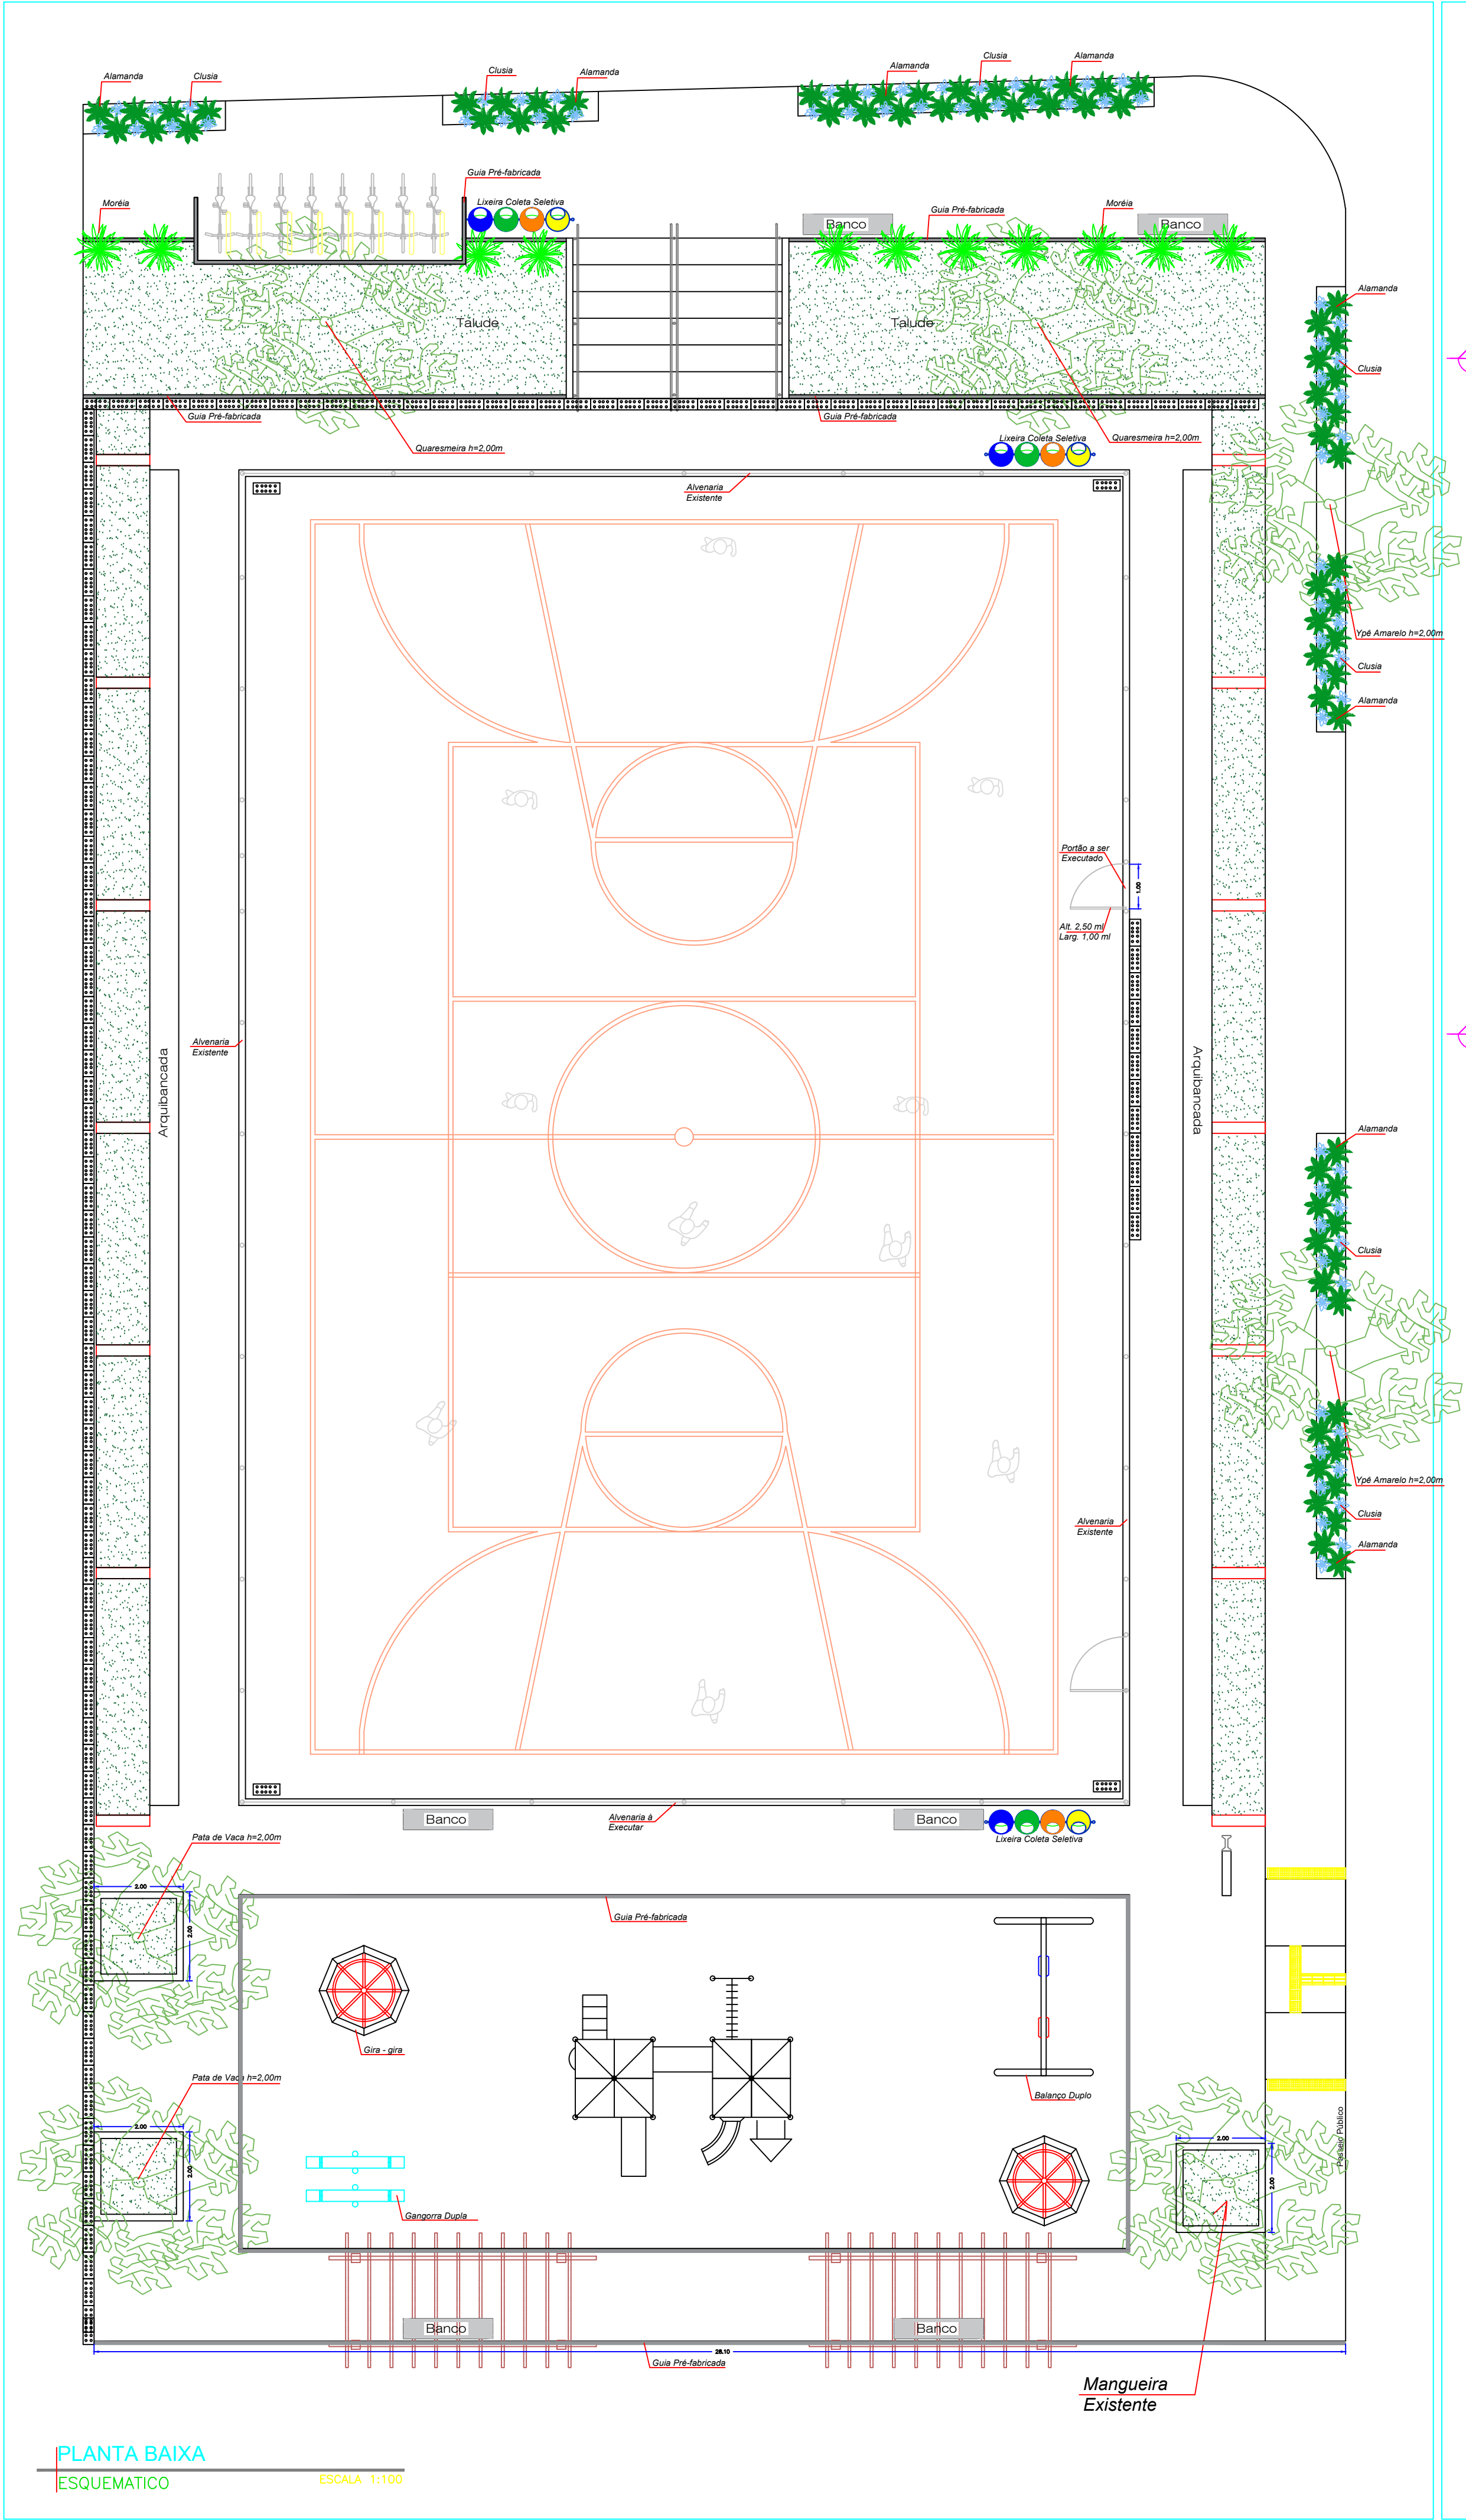

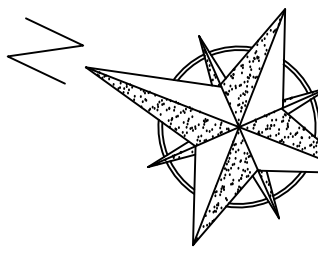

Canteiro de Chuva 01

Canteiro de Chuva 02

Canteiro de Chuva 03

Canteiro de Chuva 04

Canteiro de Chuva 05

REFORMA E REVITALIZAÇÃO DE ÁREA PARA PRÁTICA DE ESPORTES E LAZER NO BAIRRO ANTONIO ALVARO CINI - COM HABITAÇÃO DE INTERESSE SOCIAL - CONJUNTO HABITACIONAL ANTONIO ALVARO CINI II

PROPRIETÁRIO: PREFEITURA MUNICIPAL DE MACEDÔNIA / SP

CPF/CNPJ: 45.115.912/0001-47

LOCAL: Avenida Coronel João Candido, esquina com a Rua João Vilas Boas

INSO: CAD:

ASSUNTO: PAGINAÇÃO GERAL
PAGINAÇÃO DE PISO TÉRREO

AUTOR DO PROJETO: EDER JUNIOR AGOSTINHO
CREA 50780-6/03







PROPRIETÁRIO: REGINALDO ELOY MARCOMINI DOS REIS
PREFEITO MUNICIPAL

DATA: JUNHO / 2025

ESCALA: INDICADA

ESTUDO EXECUTIVO

FOLHA: 01/13

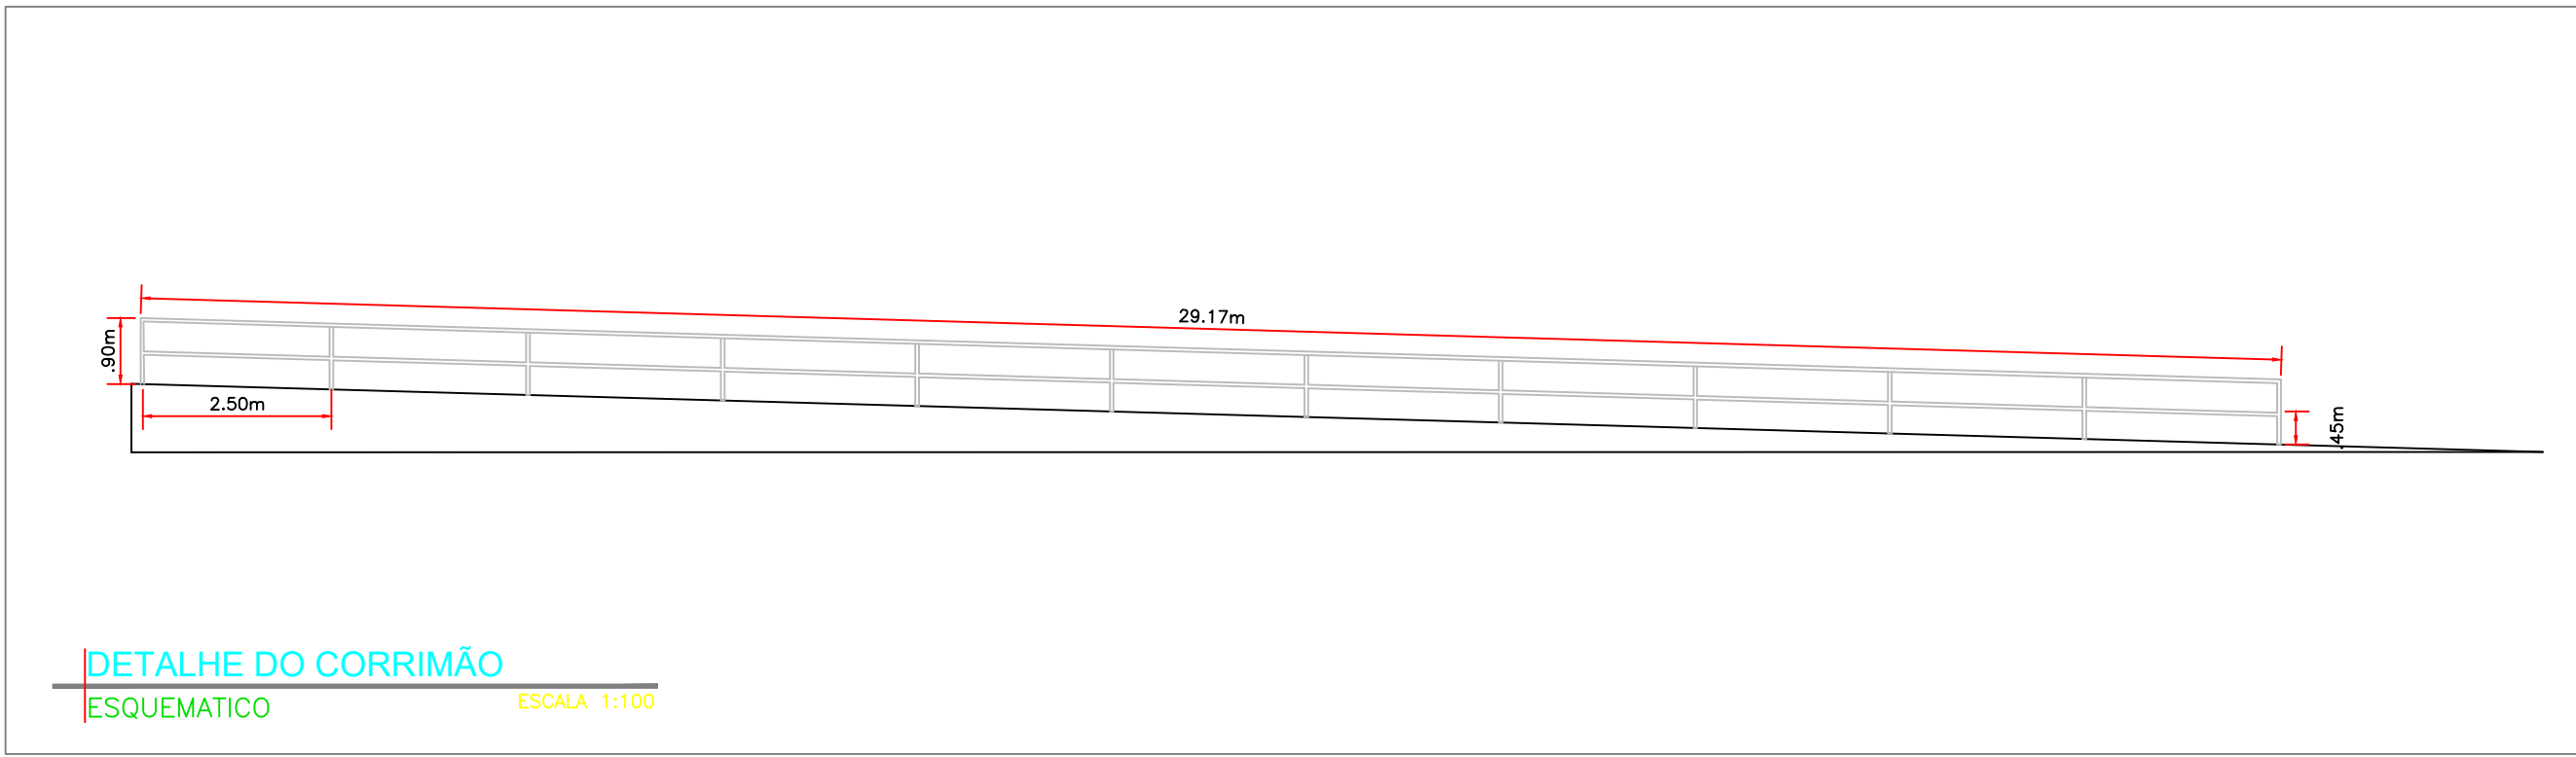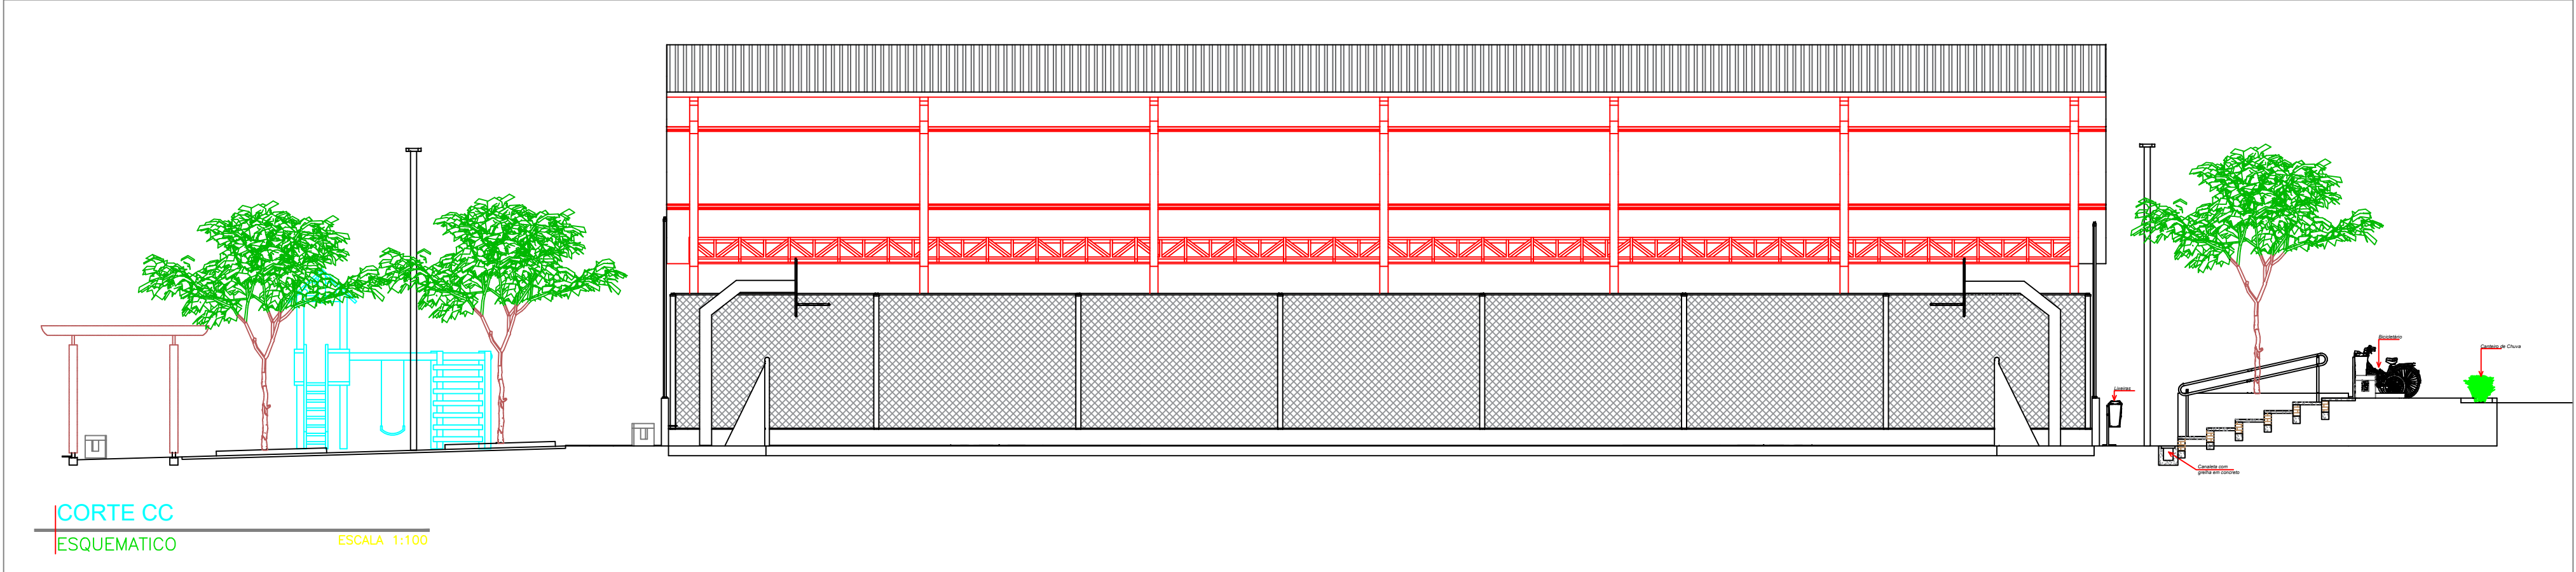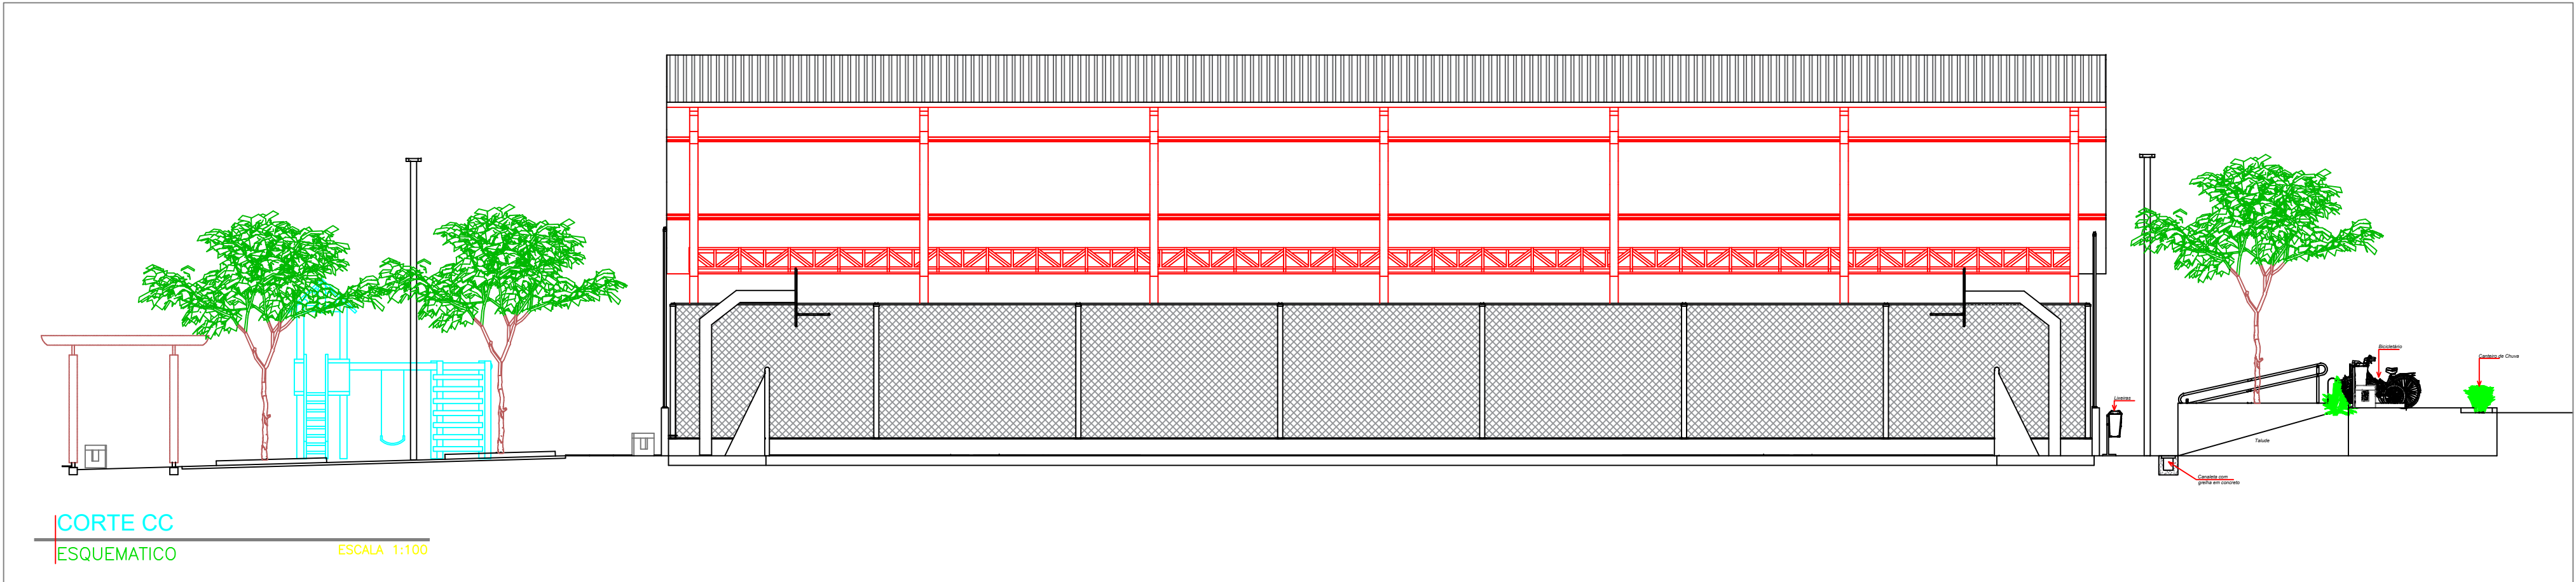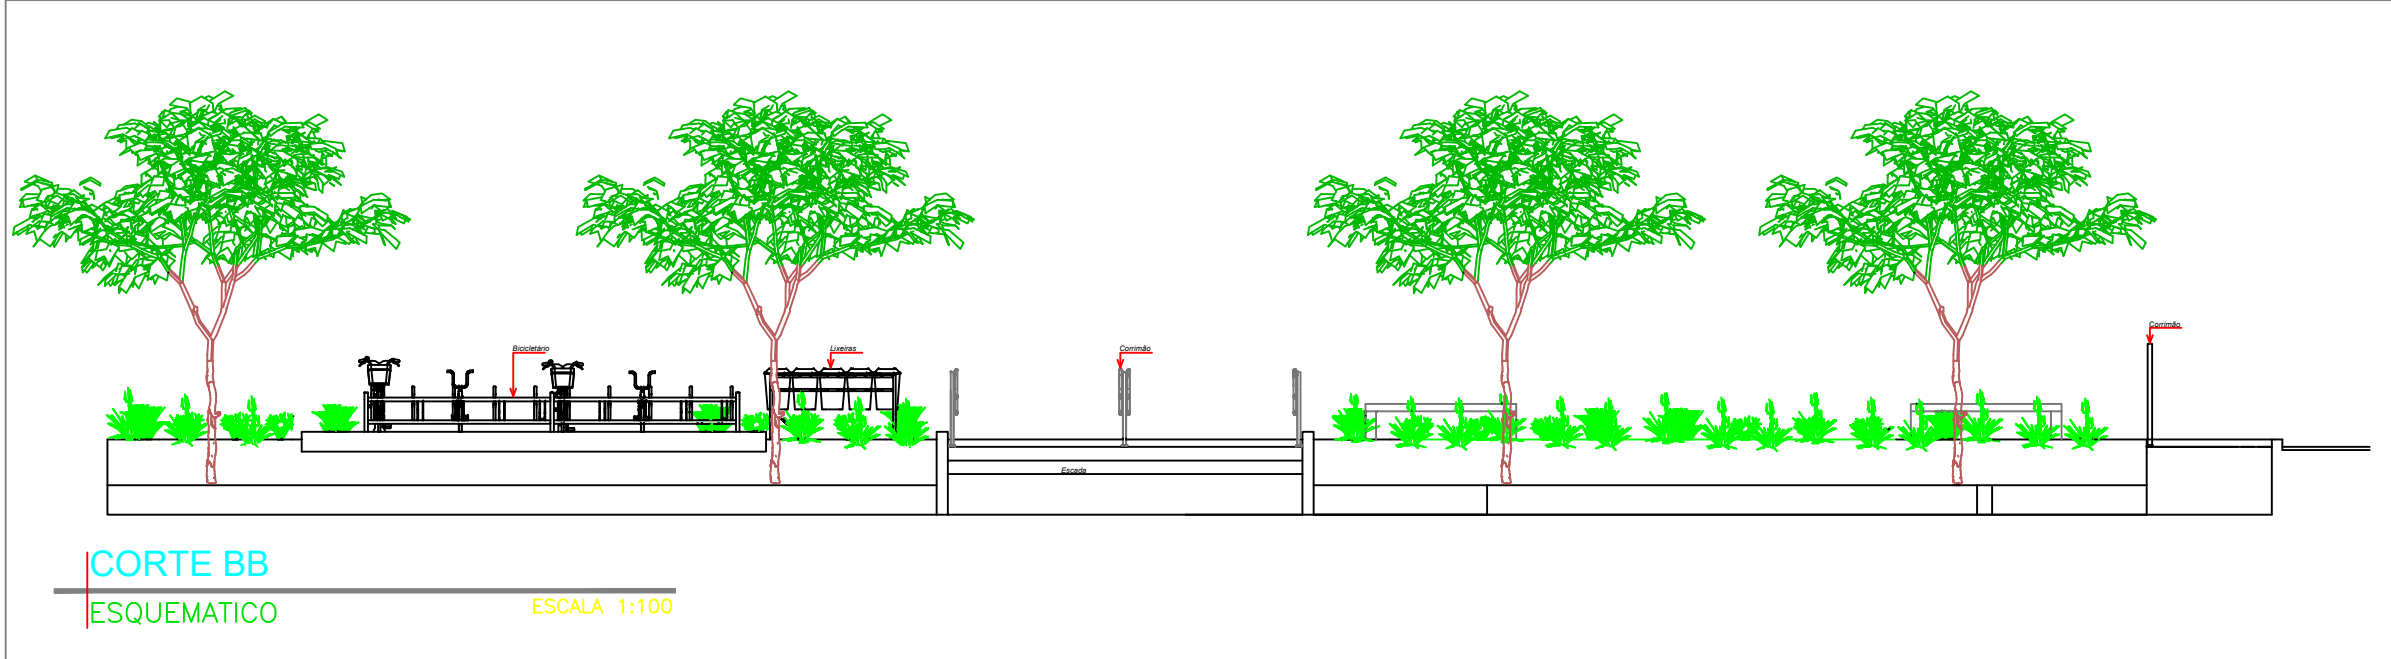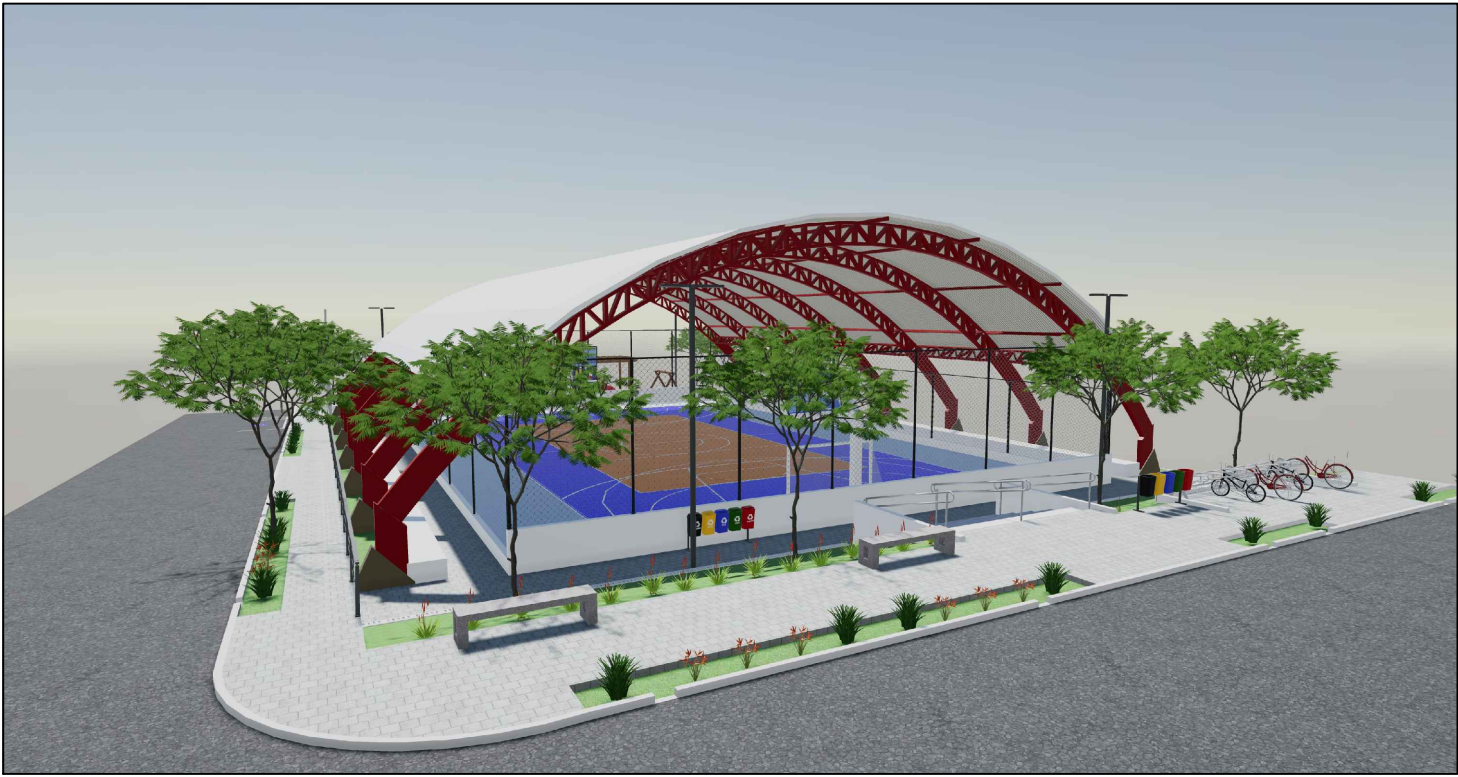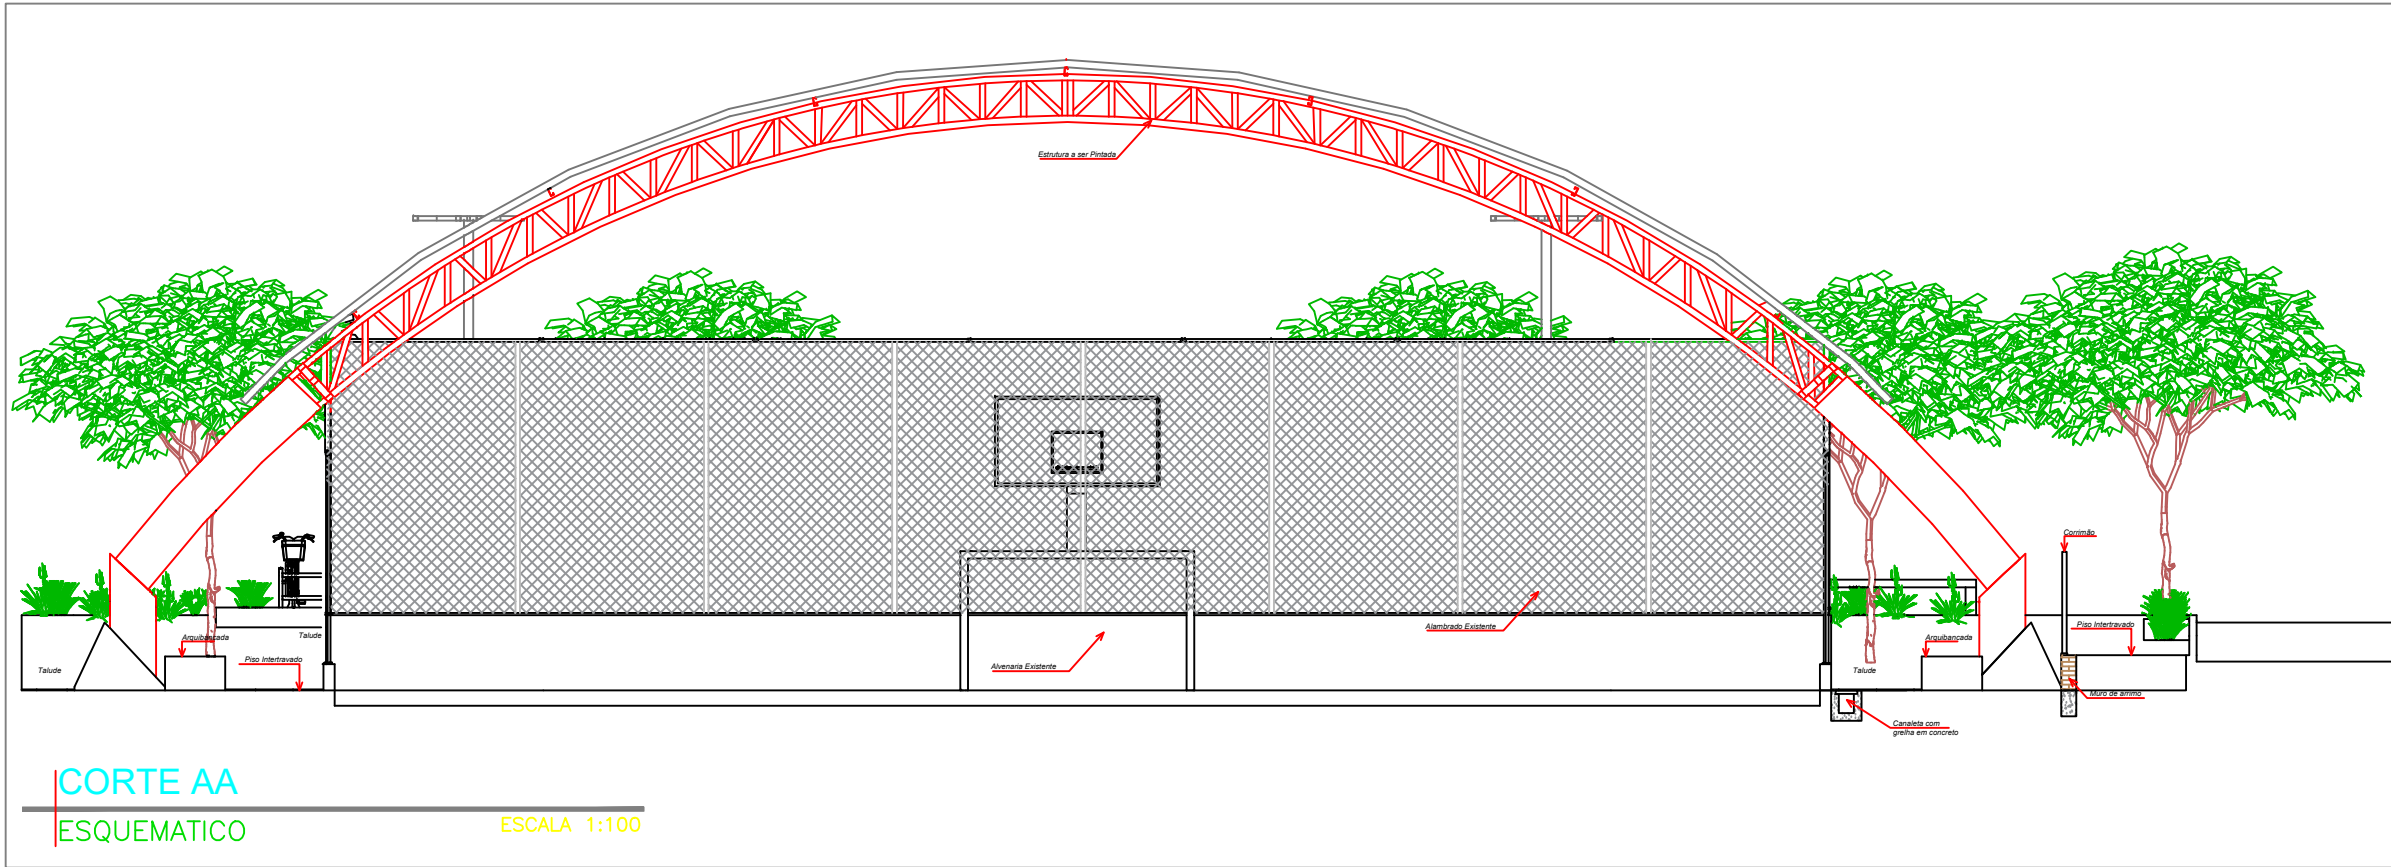

REFORMA E REVITALIZAÇÃO DE ÁREA PARA PRÁTICA DE ESPORTES E LAZER NO BAIRRO ANTONIO ALVARO CINI - COM HABITAÇÃO DE INTERESSE SOCIAL - CONJUNTO HABITACIONAL ANTONIO ALVARO CINI II

PROPRIETÁRIO: PREFEITURA MUNICIPAL DE MACEDÔNIA / SP
CPF/CNPJ: 45.115.912/0001-47

LOCAL: Avenida Coronel João Candido, esquina com a Rua João Vilas Boas

INSO: CAD:

ASSUNTO:

PAGINAÇÃO GERAL
CORTES E IMAGENS

AUTOR DO PROJETO:

EDER JUNIOR AGOSTINHO
CREA 507804803

PROPRIETÁRIO:



REGINALDO ELOY MARCOMINI DOS REIS
PREFEITO MUNICIPAL

DATA:

JUNHO / 2025

ESCALA:

INDICADA

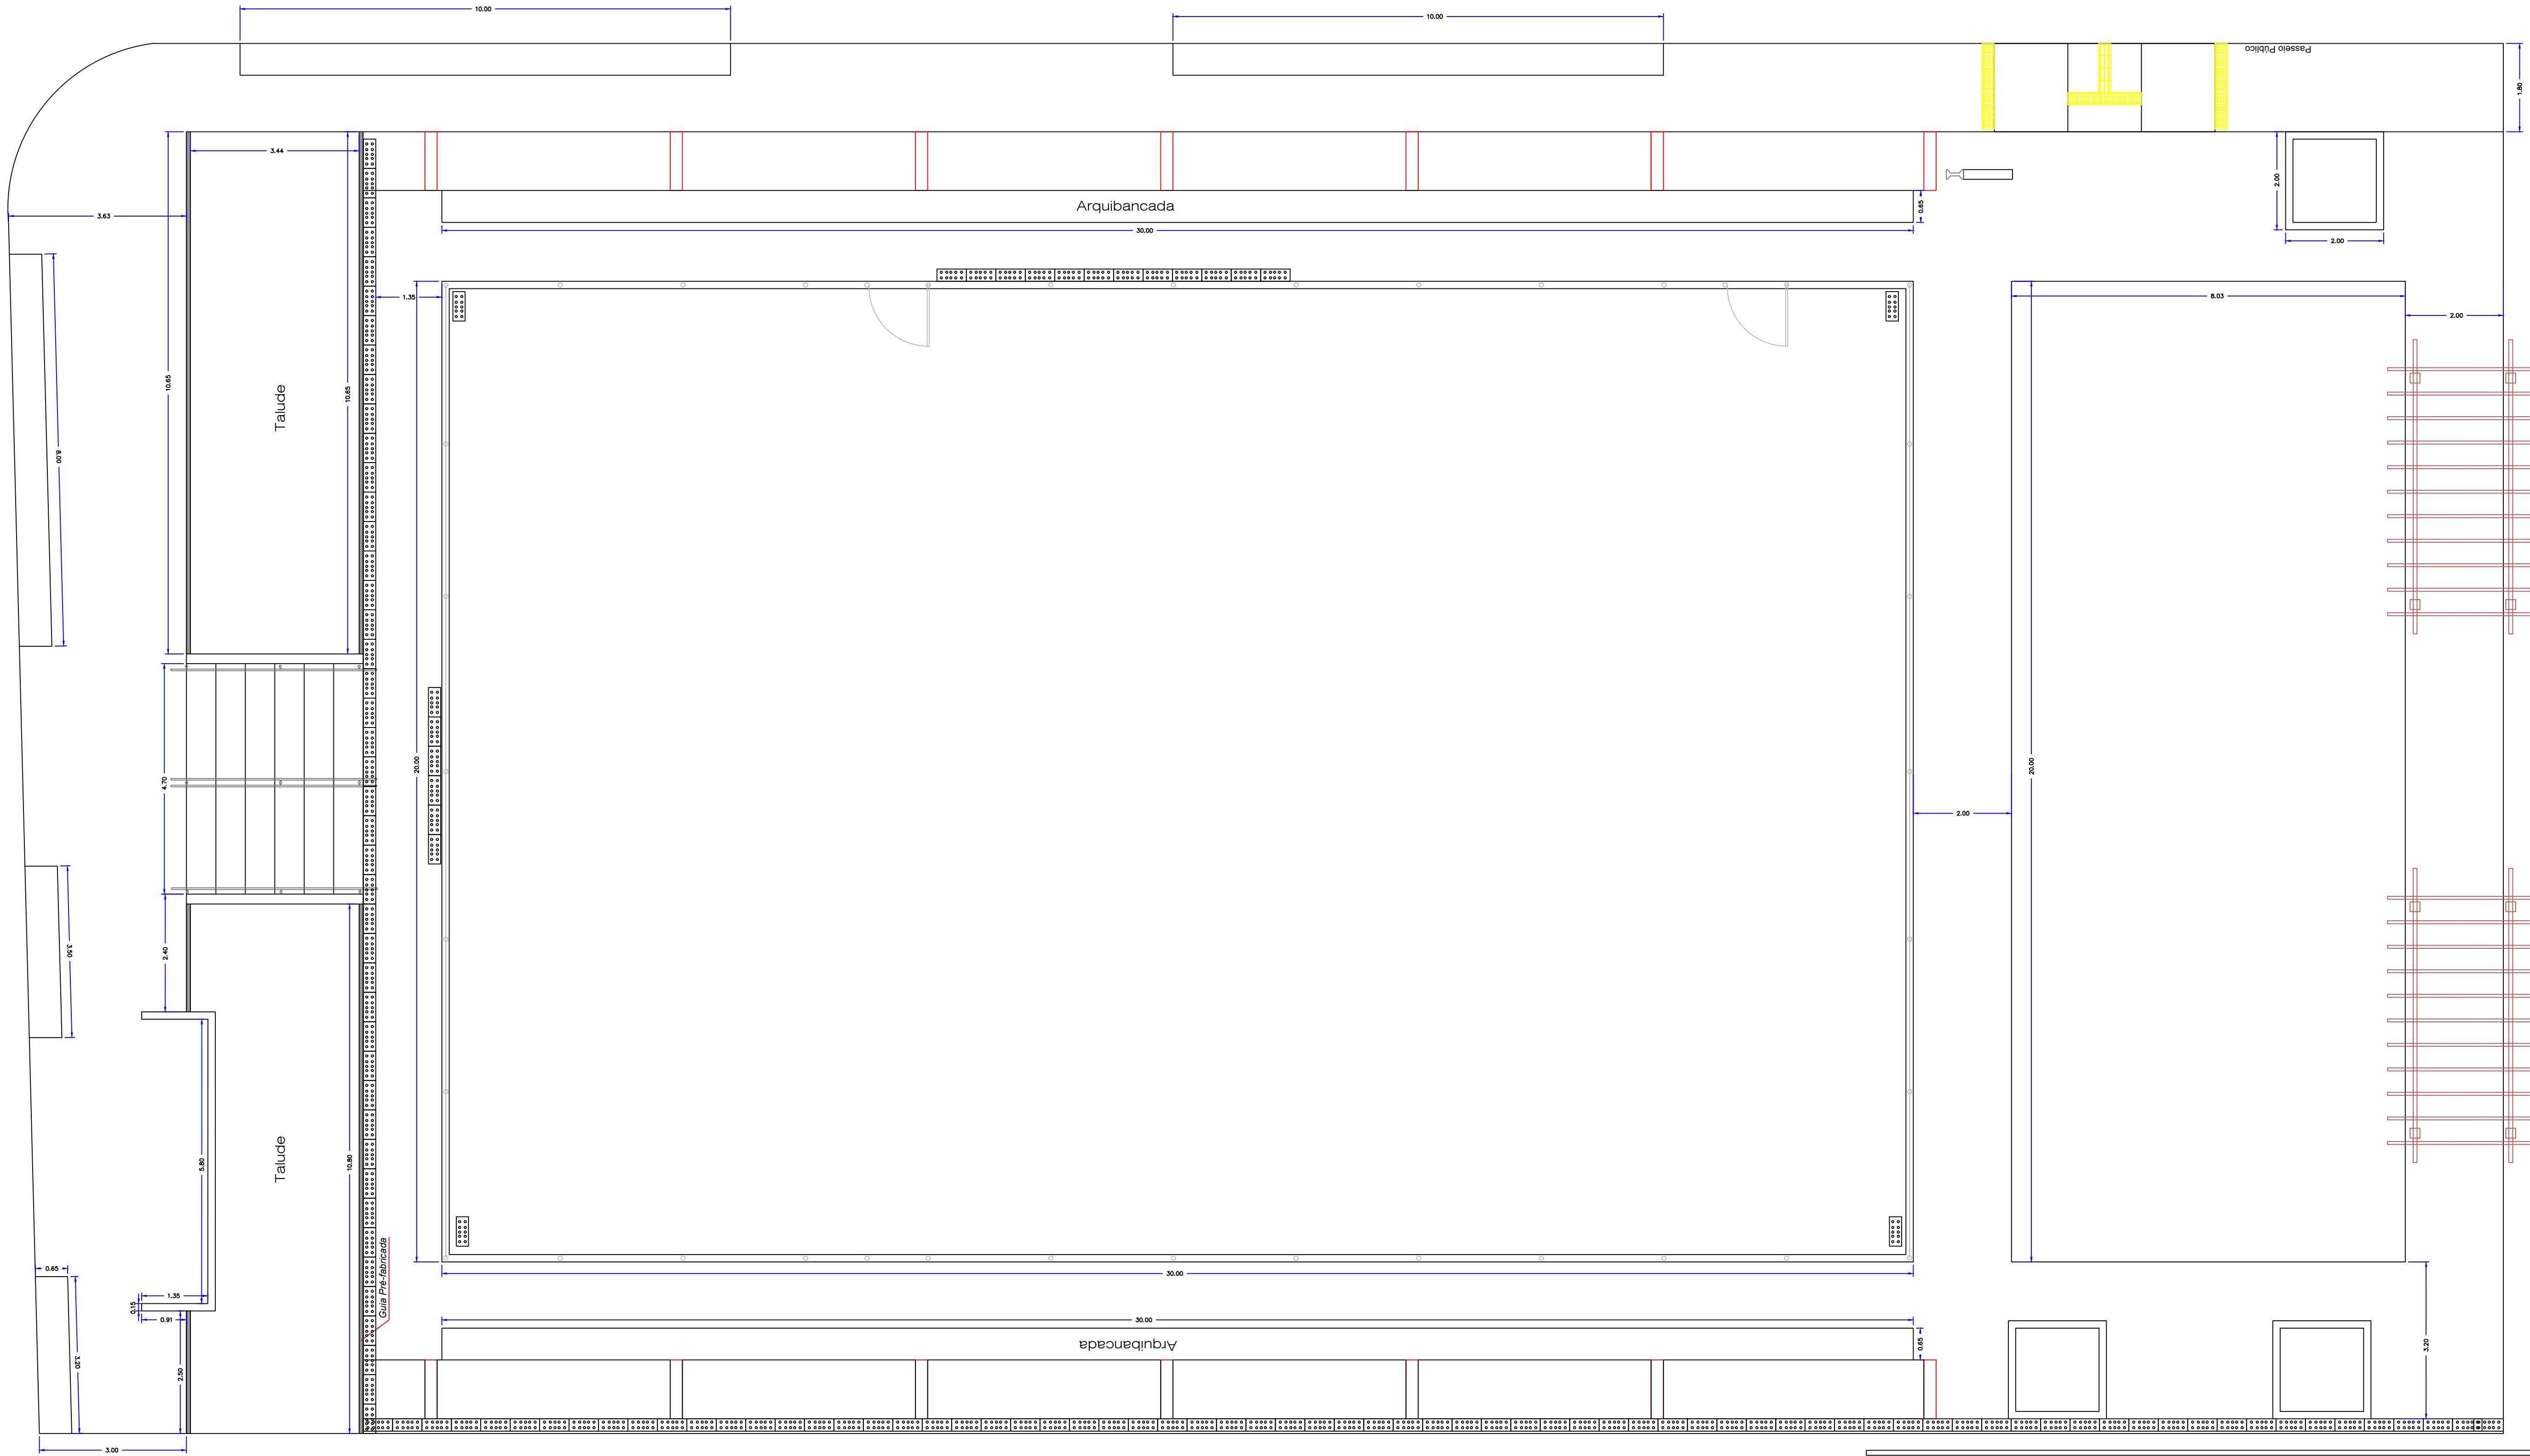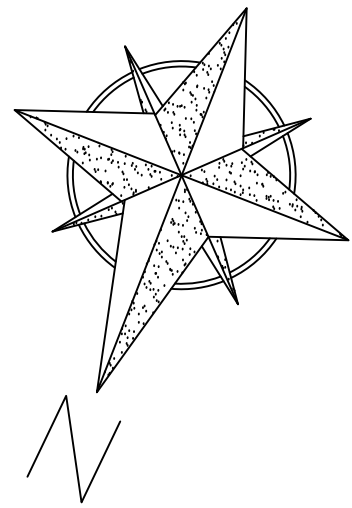

REFORMA E REVITALIZAÇÃO DE ÁREA PARA PRÁTICA DE ESPORTES E LAZER NO BAIRRO ANTONIO ALVARO CINI - COM HABITAÇÃO DE INTERESSE SOCIAL - CONJUNTO HABITACIONAL ANTONIO ALVARO CINI II

PROPRIETÁRIO: PREFEITURA MUNICIPAL DE MACEDÔNIA / SP

CPF/CNPJ: 45.115.912/0001-47

LOCAL: Avenida Coronel João Candido, esquina com a Rua João Vilas Boas

INSC. CAD.:

ASSUNTO: PAGINAÇÃO GERAL
PROJETO

AUTOR DO PROJETO:

EDER JUNIOR AGOSTINHO
CREA 5070804903

PROPRIETÁRIO:


REGINALDO ELOY MARCOMINI DOS REIS
PREFEITO MUNICIPAL

DATA:

JUNHO / 2025


ESCALA:

INDICADA

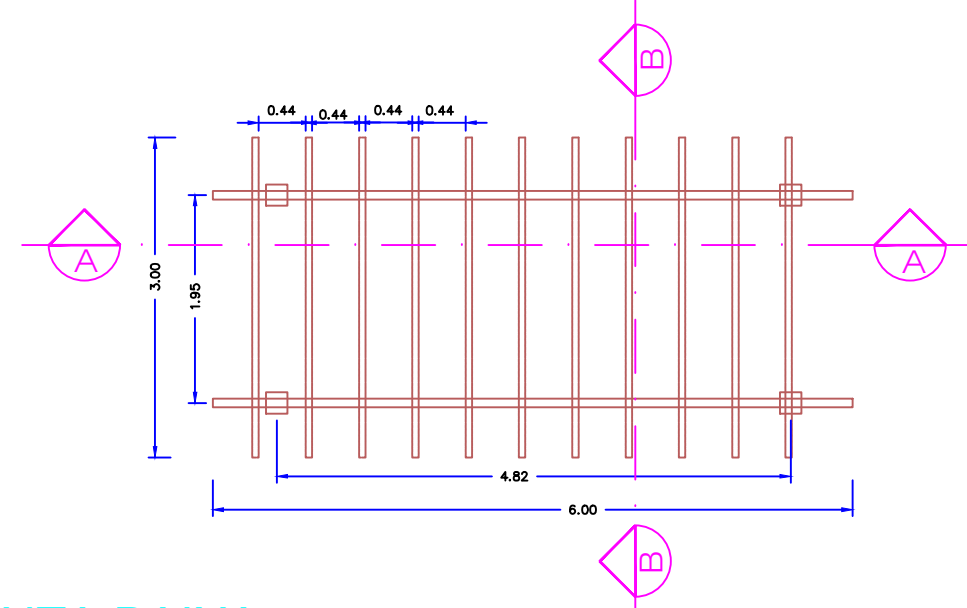


PLANTA BAIXA
ESQUEMATICO

ESCALA: 1:100

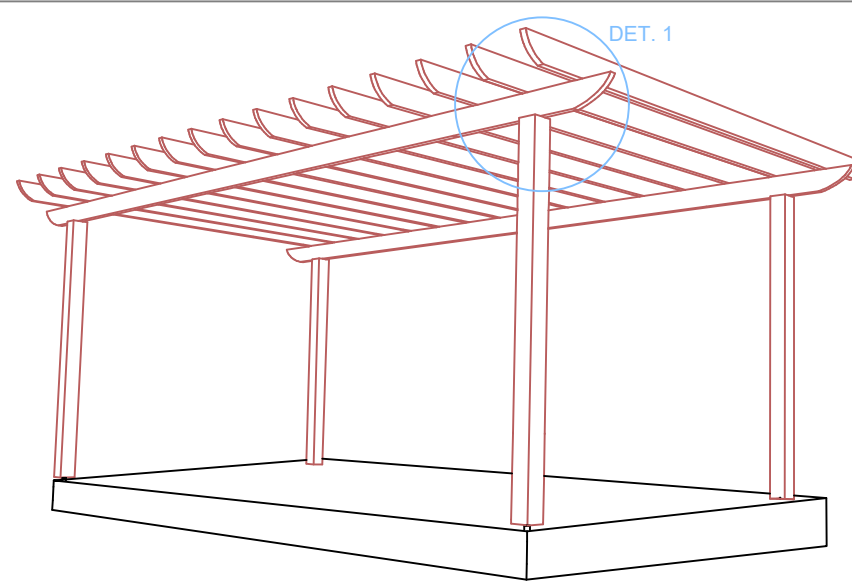


PERSPECTIVA
ESQUEMATICO

ESCALA: 1:100

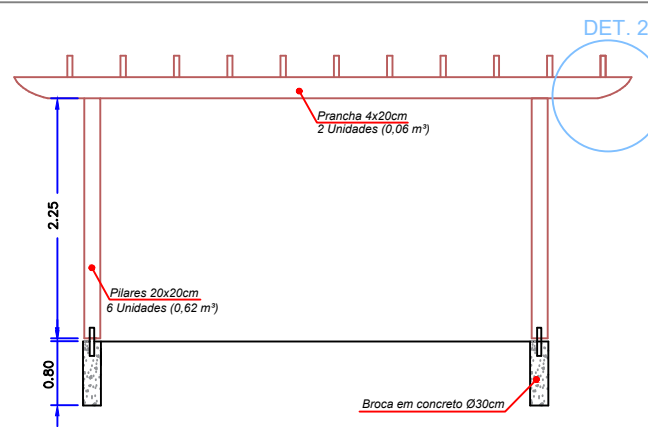


CORTE AA
ESQUEMATICO

ESCALA: 1:100

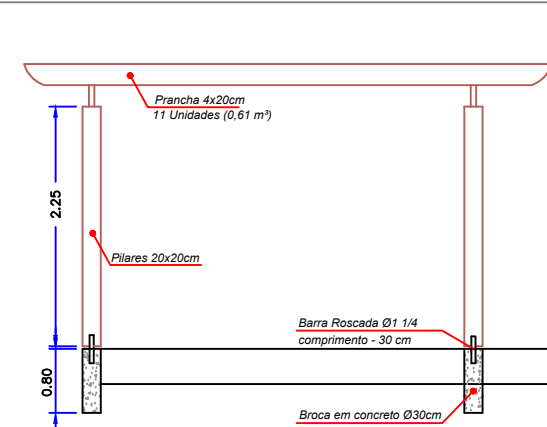


CORTE BB
ESQUEMATICO

ESCALA: 1:100

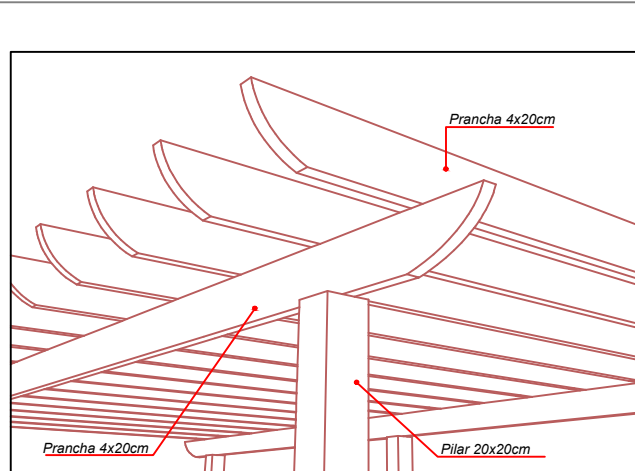

DETALHE 1
ESQUEMATICO


SEM ESCALA

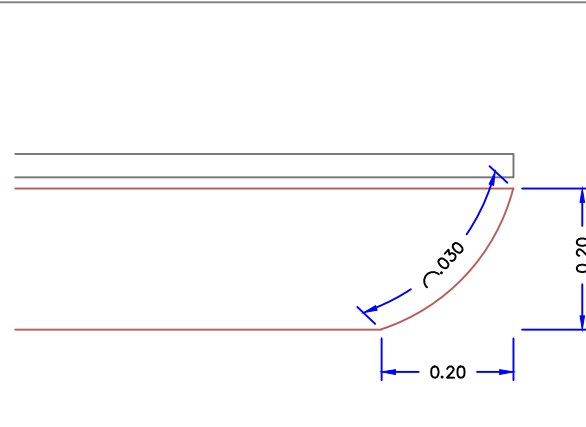

DETALHE 2
ESQUEMATICO


SEM ESCALA

PERGOLADOS

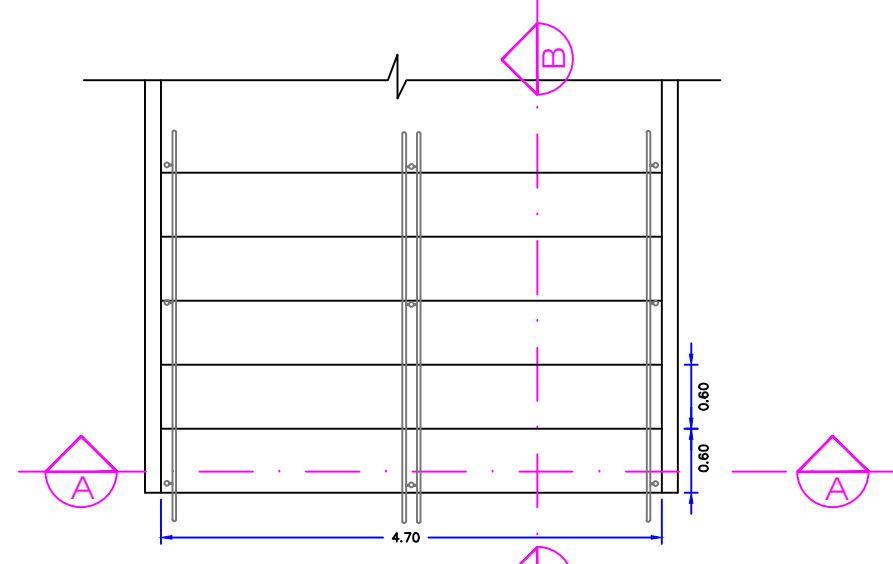


PLANTA BAIXA
ESQUEMATICO

ESCALA: 1:100

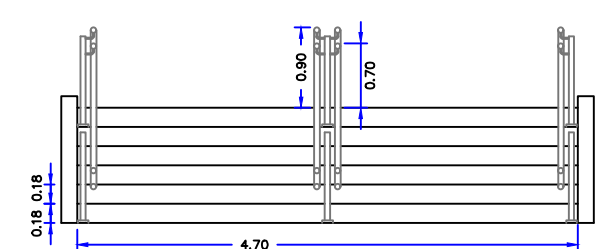

CORTE AA
ESQUEMATICO


ESCALA: 1:100

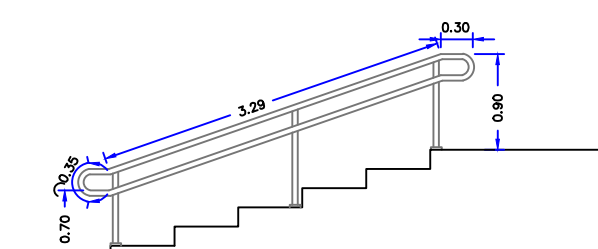


CORTE BB
ESQUEMATICO

ESCALA: 1:100

CORRIMÃO

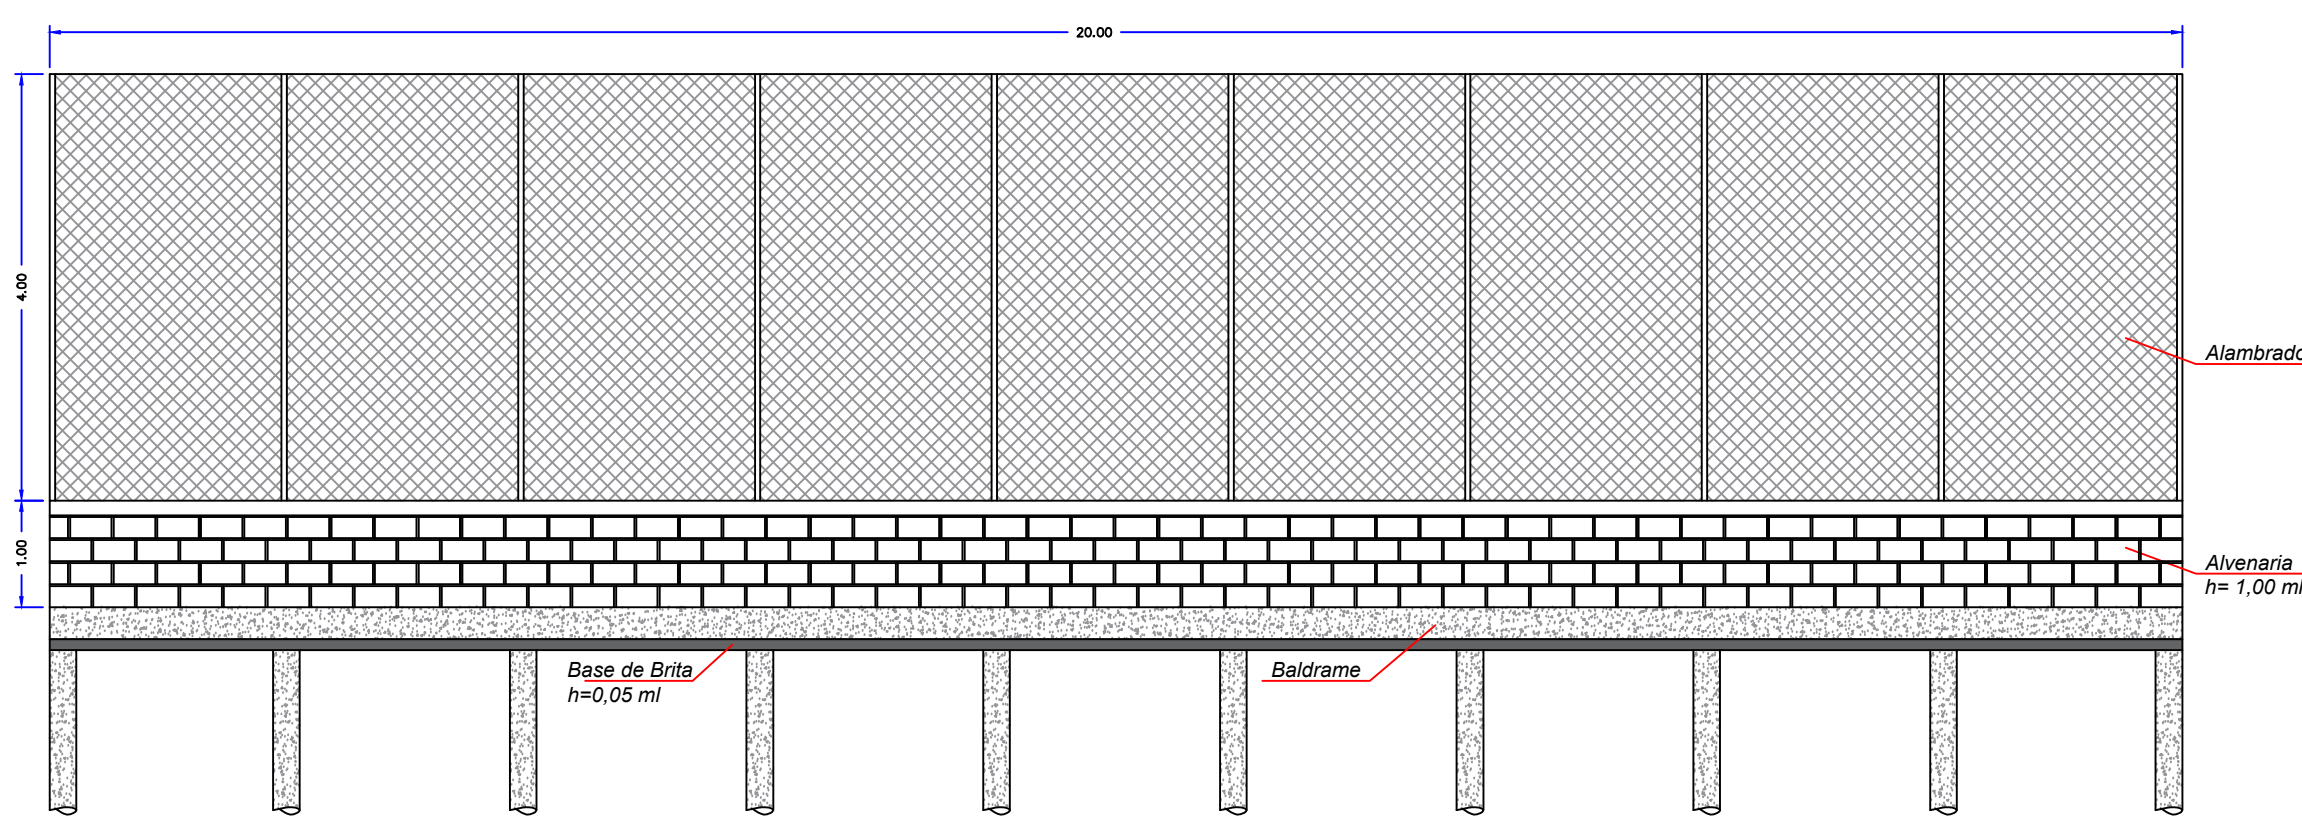

ALVENARIA A SER EXECUTADA

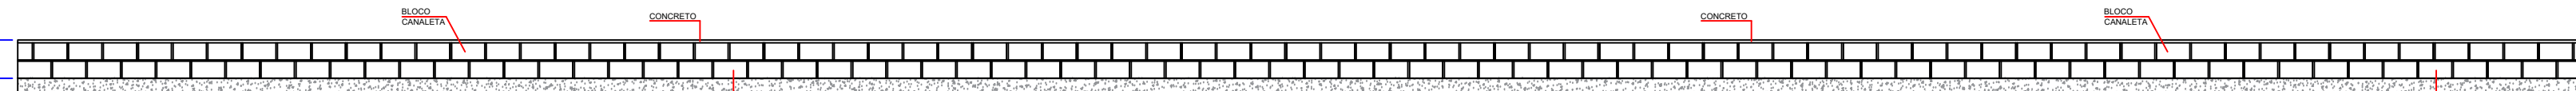


ELEVAÇÃO

PRIMEIRA FIADA

SEGUNDA FIADA

ARQUIBANCADA

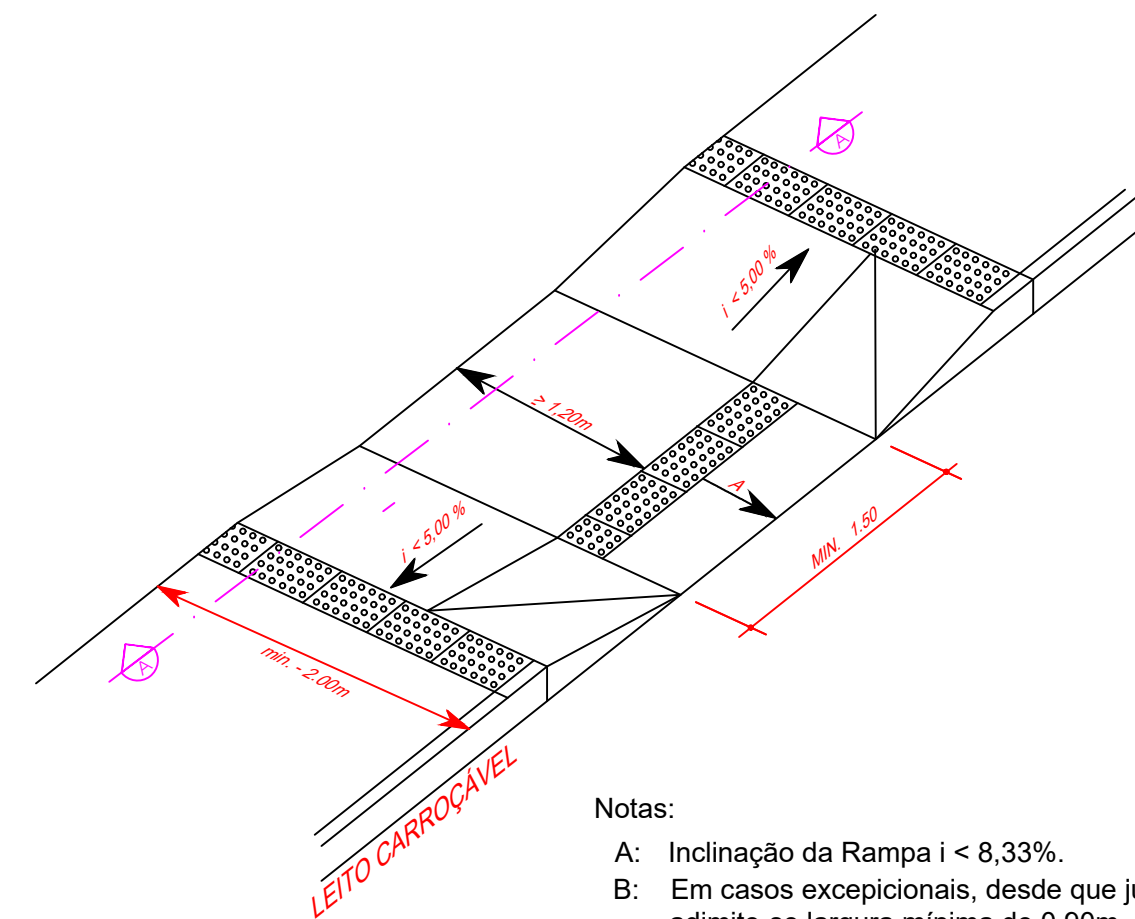


PLANTA BAIXA
ESQUEMATICO

ESCALA: 1:100

Notas:


A: Inclinação da Rampa $i < 8,33\%$.

B: Em casos excepcionais, desde que justificado, admite-se largura mínima de 0,90m.

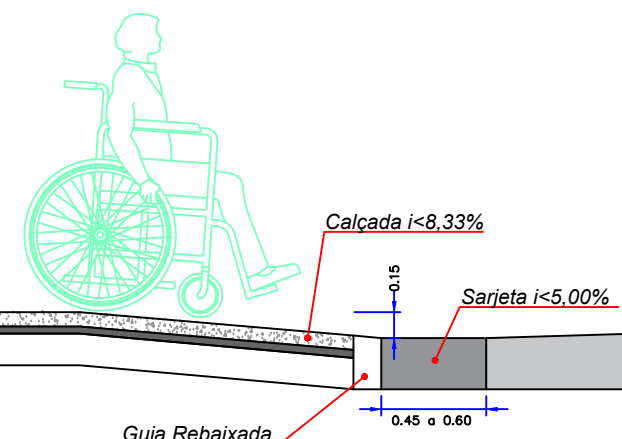

REBAIXAMENTO DA CALÇADA
ESQUEMATICO


ESCALA: 1:100

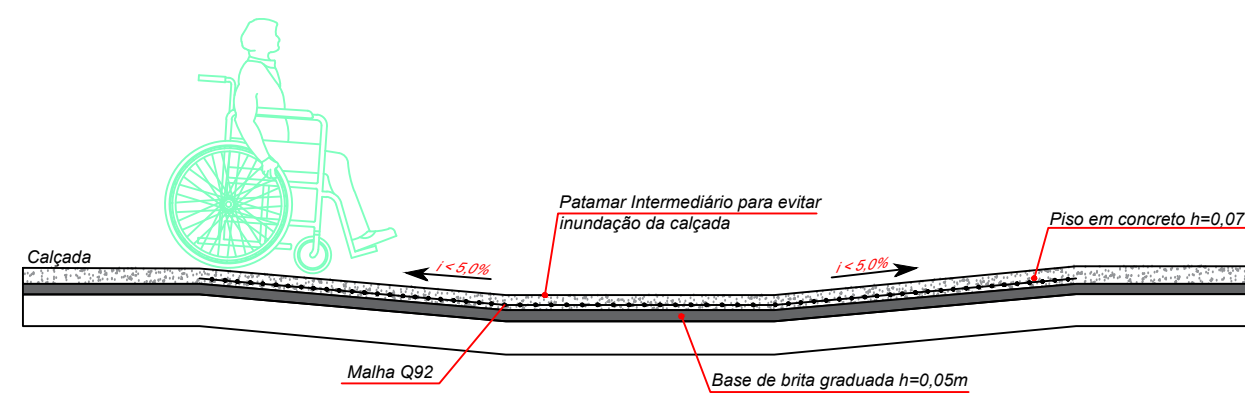

CORTE AA
ESQUEMATICO


SEM ESCALA

RAMPA DE ACESSIB.

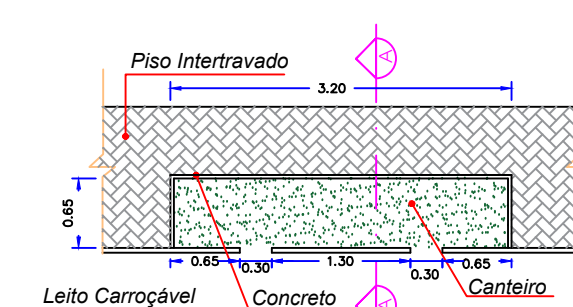


CANTEIRO 01
ESQUEMATICO

ESCALA: 1:100

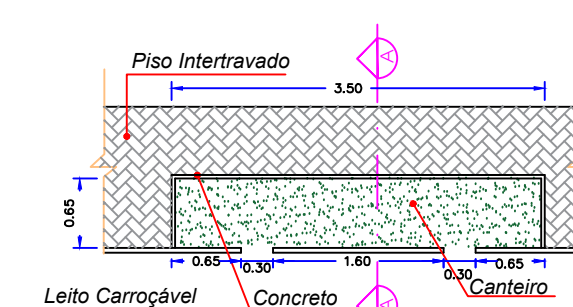


CANTEIRO 02
ESQUEMATICO

ESCALA: 1:100

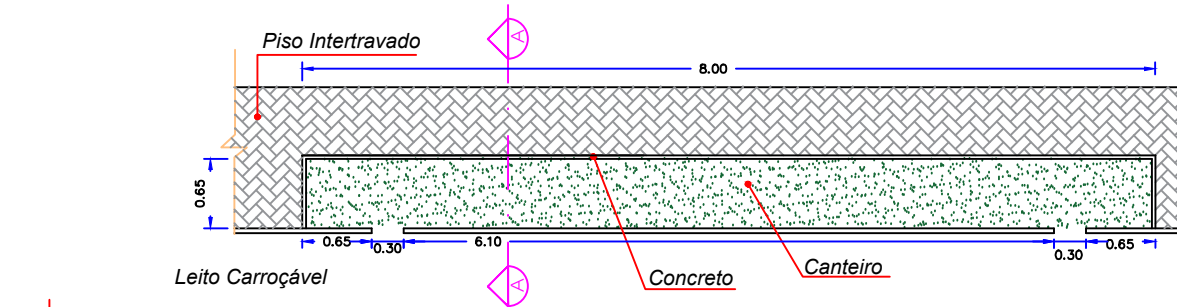


CANTEIRO 03
ESQUEMATICO

ESCALA: 1:100

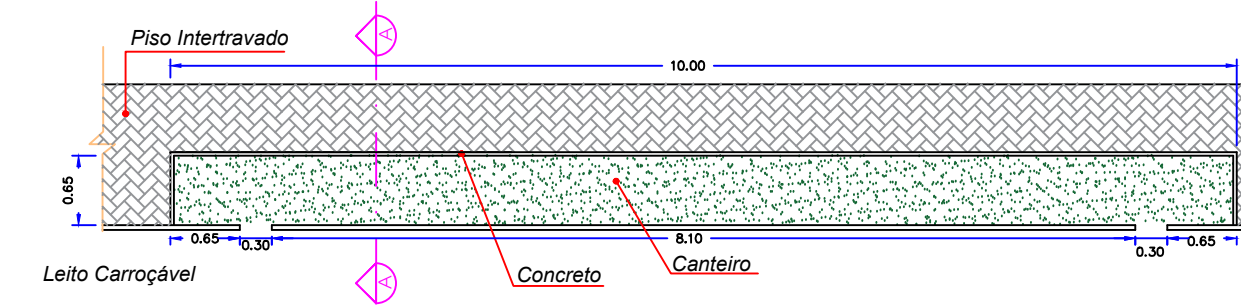

CANTEIROS 04 E 05
ESQUEMATICO

ESCALA: 1:100

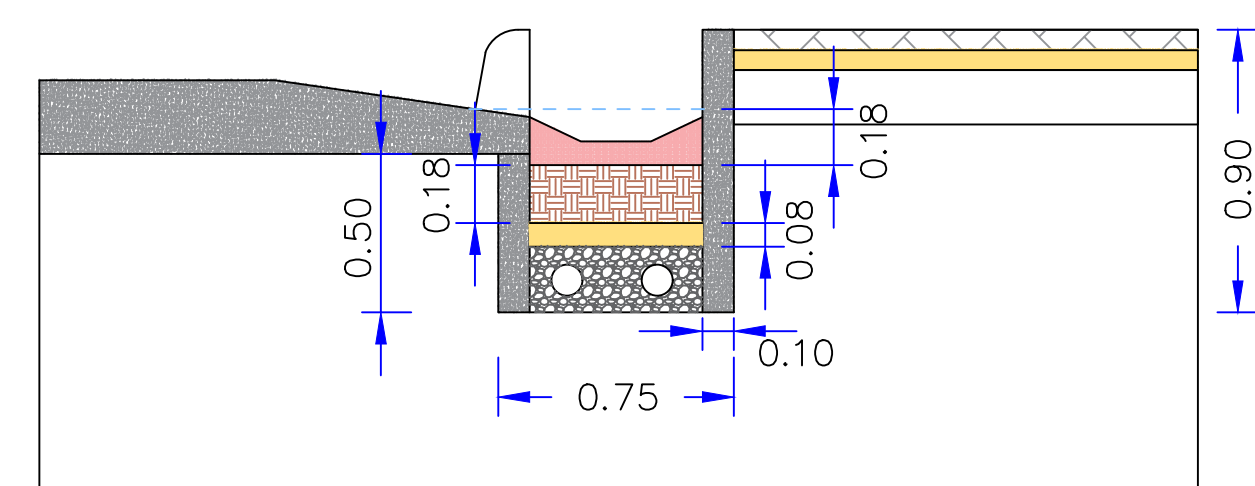

DETALHAMENTO
ESQUEMATICO

SEM ESCALA

CANTEIRO DE CHUVA

REFORMA E REVITALIZAÇÃO DE ÁREA PARA PRÁTICA DE ESPORTES E LAZER NO BAIRRO ANTONIO ALVARO CINI - COM HABITAÇÃO DE INTERESSE SOCIAL - CONJUNTO HABITACIONAL ANTONIO ALVARO CINI II

PROPRIETÁRIO: PREFEITURA MUNICIPAL DE MACEDÔNIA / SP

CPF/CNPJ: 45.115.912/0001-47

LOCAL: Avenida Coronel João Candido, esquina com a Rua João Vilas Boas

INSC. CAD.:

ASSUNTO:

PAGINAÇÃO GERAL

DET. - PERGOLADO, CORRIMÃO, RAMPA DE ACESS., ARQUIBANCADA E CANTEIROS.

AUTOR DO PROJETO:

EDER JUNIOR AGOSTINHO

CREA 5070804903

PROPRIETÁRIO:

REGINALDO ELOY MARCOMINI DOS REIS


PREFEITO MUNICIPAL

DATA:

JUNHO / 2025

ESCALA:


INDICADA

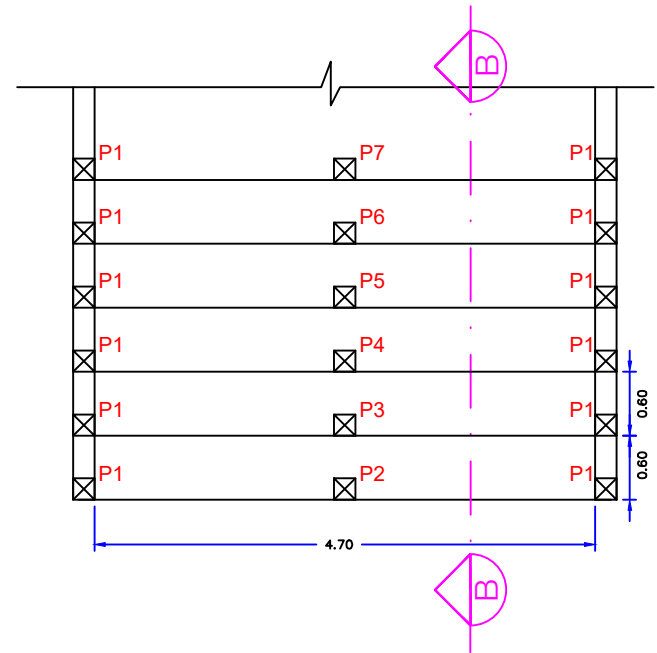

PLANTA DE PILARES

ESQUEMATICO



ESCALA 1:100

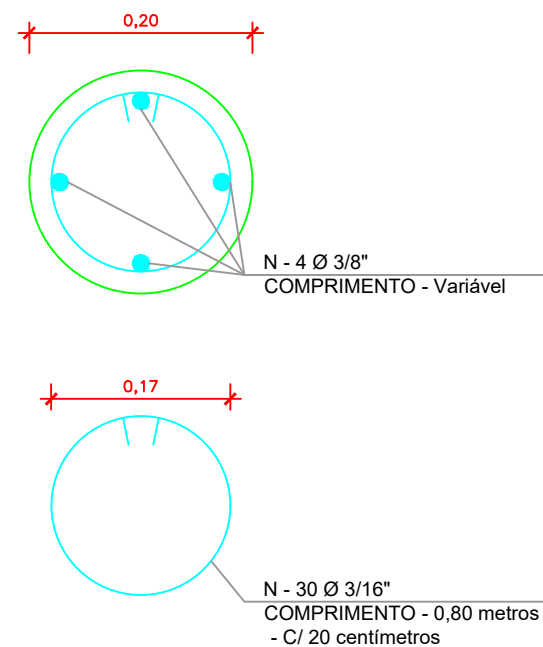

DETALHAMENTO DAS BROCAS

ESQUEMATICO


ESCALA 1:100

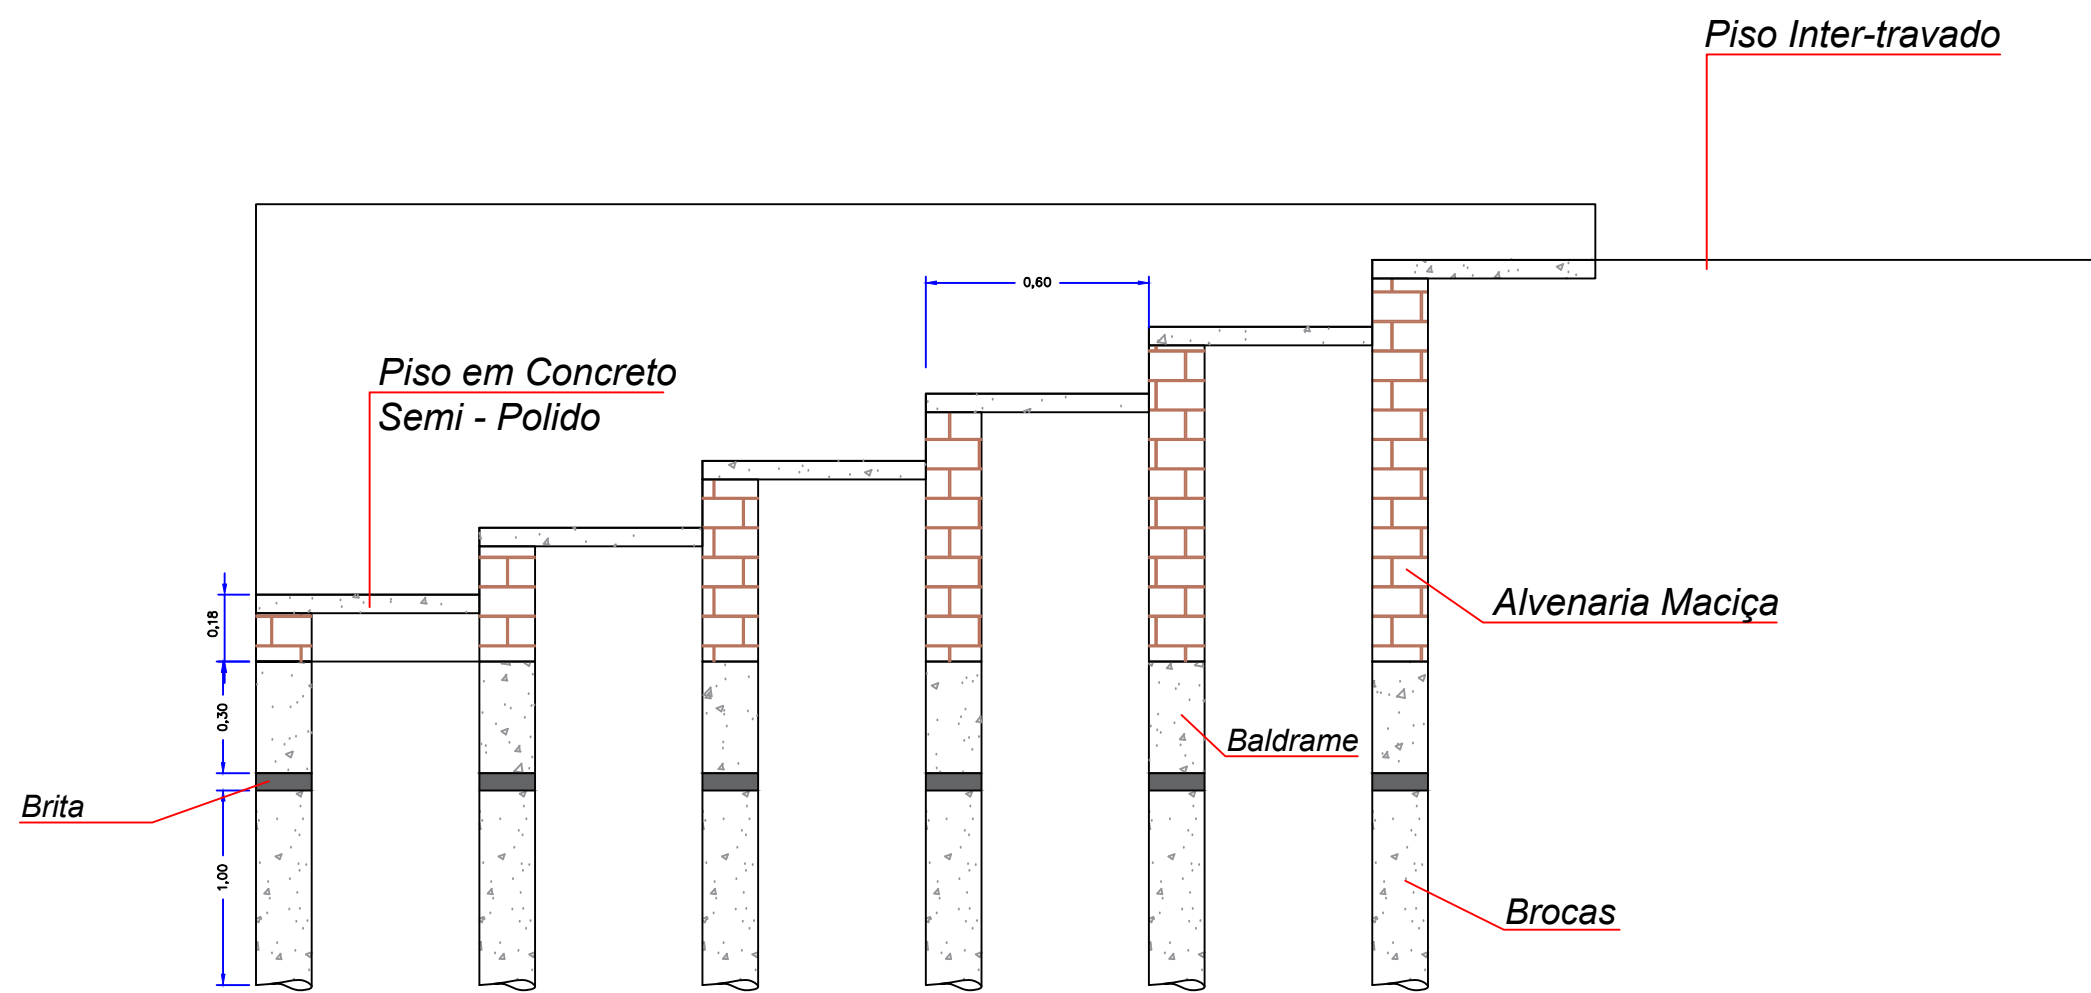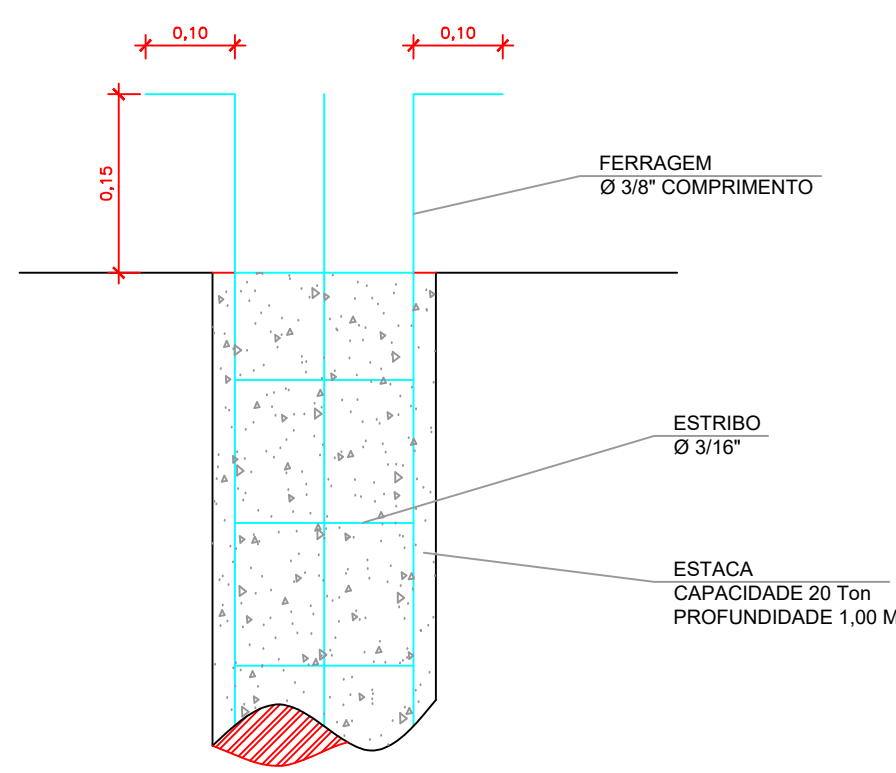

CORTE AA

ESQUEMATICO

SEM ESCALA

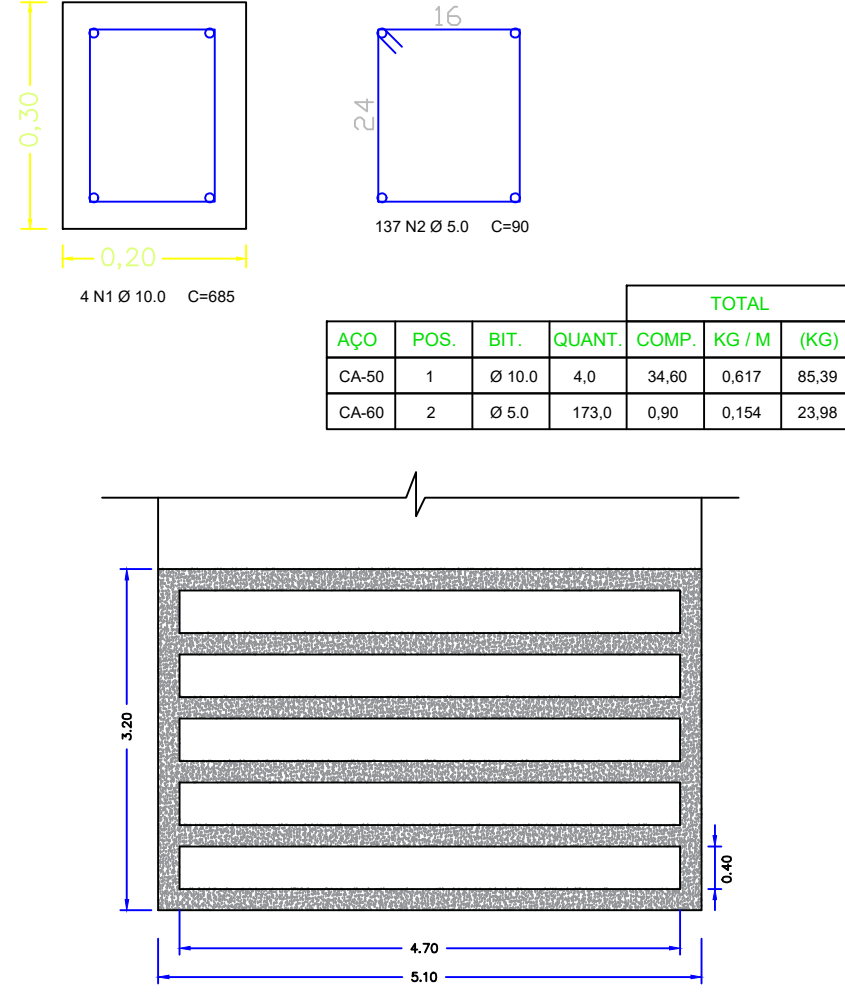


BALDRAME

ESQUEMATICO

SEM ESCALA


P1									
ACO	POS.	BIT.	QUANT.	COMP.	KG / M	1x (KG)	TOTAL		
CA-50	1	Ø 10.0	4.0	1.43	0.617	42.35			
CA-60	2	Ø 5.0	8.0	0.66	0.16	5.04			

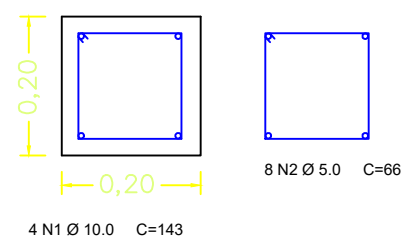

CONCRETO				
SEÇÃO	QUANT.	COMP.	TOTAL	(m³)
20 x 20	12.0	1.23	0.60	

FORMAS				
SEÇÃO	QUANT.	COMP.	TOTAL	(m²)
20 x 20	12.0	1.23	5.88	


P5									
ACO	POS.	BIT.	QUANT.	COMP.	KG / M	1x (KG)	TOTAL		
CA-50	1	Ø 10.0	4.0	0.87	0.63	2.19			
CA-60	2	Ø 5.0	5.0	0.66	0.16	0.53			

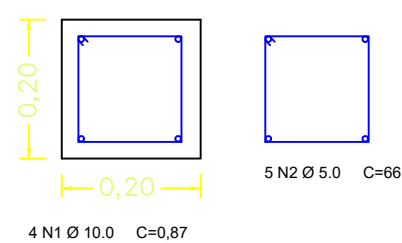

CONCRETO				
SEÇÃO	QUANT.	COMP.	TOTAL	(m³)
20 x 20	1.0	0.67	0.03	

FORMAS				
SEÇÃO	QUANT.	COMP.	TOTAL	(m²)
20 x 20	1.0	0.67	0.27	


P2									
ACO	POS.	BIT.	QUANT.	COMP.	KG / M	1x (KG)	TOTAL		
CA-50	1	Ø 10.0	4.0	0.33	0.63	0.83			
CA-60	2	Ø 5.0	1.0	0.66	0.16	0.11			

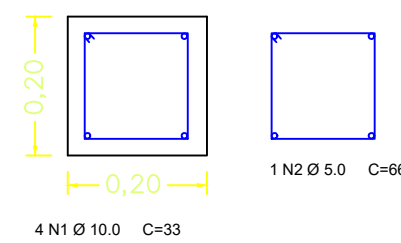

CONCRETO				
SEÇÃO	QUANT.	COMP.	TOTAL	(m³)
20 x 20	1.0	0.13	0.005	

FORMAS				
SEÇÃO	QUANT.	COMP.	TOTAL	(m²)
20 x 20	1.0	0.13	0.05	


P3									
ACO	POS.	BIT.	QUANT.	COMP.	KG / M	1x (KG)	TOTAL		
CA-50	1	Ø 10.0	4.0	0.50	0.63	1.26			
CA-60	2	Ø 5.0	2.0	0.66	0.16	0.21			

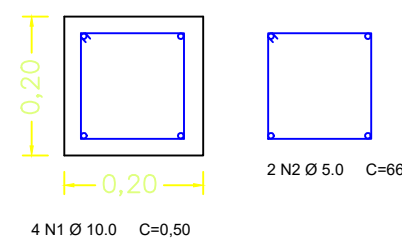

CONCRETO				
SEÇÃO	QUANT.	COMP.	TOTAL	(m³)
20 x 20	1.0	0.30	0.02	

FORMAS				
SEÇÃO	QUANT.	COMP.	TOTAL	(m²)
20 x 20	1.0	0.30	0.12	


P4									
ACO	POS.	BIT.	QUANT.	COMP.	KG / M	1x (KG)	TOTAL		
CA-50	1	Ø 10.0	4.0	0.69	0.617	1.70			
CA-60	2	Ø 5.0	3.0	0.66	0.154	0.30			

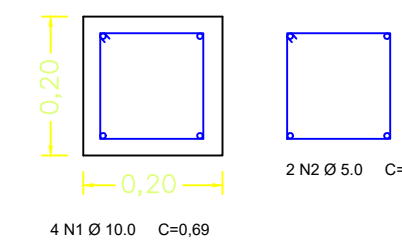

CONCRETO				
SEÇÃO	QUANT.	COMP.	TOTAL	(m³)
20 x 20	1.0	0.49	0.02	

FORMAS				
SEÇÃO	QUANT.	COMP.	TOTAL	(m²)
20 x 20	1.0	0.49	0.20	


P6									
ACO	POS.	BIT.	QUANT.	COMP.	KG / M	1x (KG)	TOTAL		
CA-50	1	Ø 10.0	4.0	0.85	0.63	2.14			
CA-60	2	Ø 5.0	6.0	0.66	0.16	0.63			

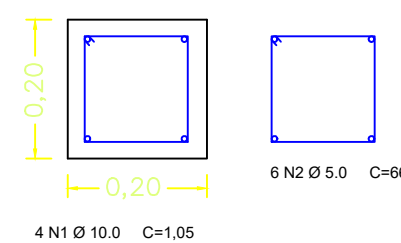

CONCRETO				
SEÇÃO	QUANT.	COMP.	TOTAL	(m³)
20 x 20	1.0	0.85	0.03	

FORMAS				
SEÇÃO	QUANT.	COMP.	TOTAL	(m²)
20 x 20	1.0	0.85	0.34	

P7									
ACO	POS.	BIT.	QUANT.	COMP.	KG / M	1x (KG)	TOTAL		
CA-50	1	Ø 10.0	4.0	1.25	0.63	3.15			
CA-60	2	Ø 5.0	7.0	0.66	0.16	0.74			

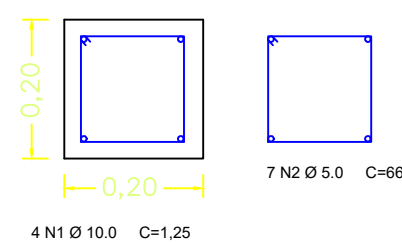

CONCRETO				
SEÇÃO	QUANT.	COMP.	TOTAL	(m³)
20 x 20	1.0	1.05	0.04	

FORMAS				
SEÇÃO	QUANT.	COMP.	TOTAL	(m²)
20 x 20	1.0	1.05	0.42	

REFORMA E REVITALIZAÇÃO DE ÁREA PARA PRÁTICA DE ESPORTES E LAZER NO BAIRRO ANTONIO ALVARO CINI - COM HABITAÇÃO DE INTERESSE SOCIAL - CONJUNTO HABITACIONAL ANTONIO ALVARO CINI II

PROPRIETÁRIO: PREFEITURA MUNICIPAL DE MACEDÔNIA / SP

CPF/CNPJ: 45.115.912/0001-47

LOCAL: Avenida Coronel João Candido, esquina com a Rua João Vilas Boas

INSC. CAD.:

ASSUNTO: PAGINAÇÃO GERAL
ARQUIBANCADA, FUNDAÇÃO, ESTRUTURAL E DEMAIS.

AUTOR DO PROJETO:

EDER JUNIOR AGOSTINHO
CREA 5070804903

PROPRIETÁRIO:





REGINALDO ELOY MARCOMINI DOS REIS
PREFEITO MUNICIPAL






DATA:

JUNHO / 2025


ESCALA:

INDICADA

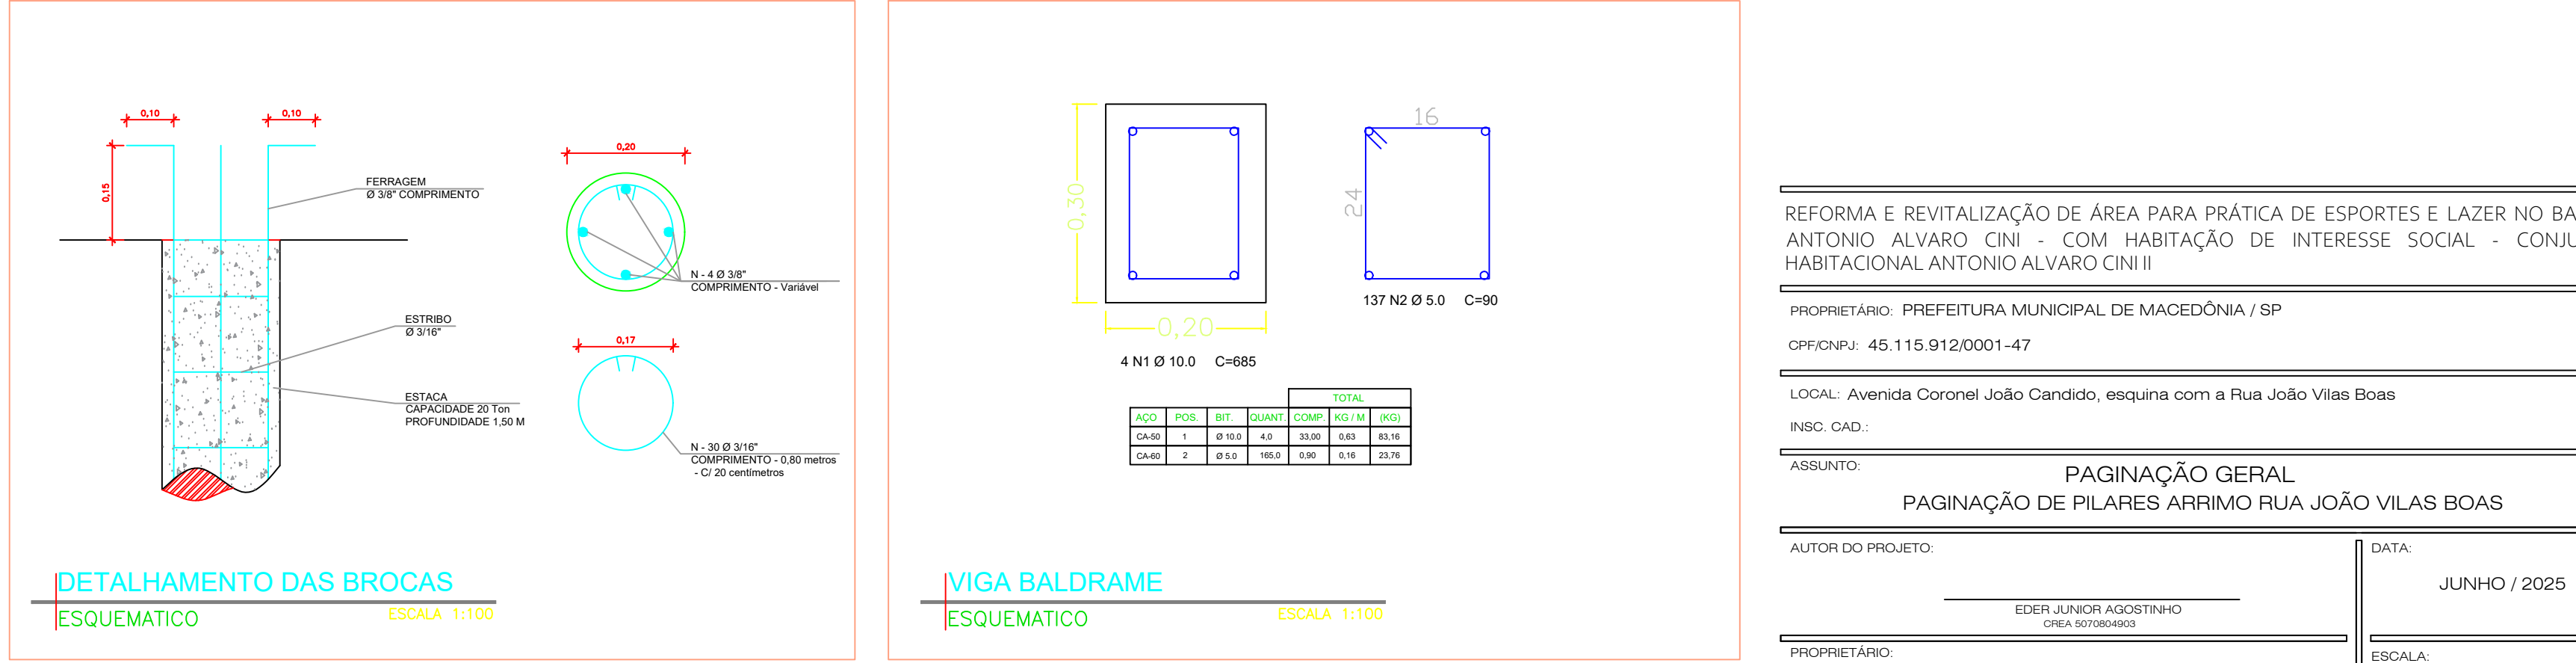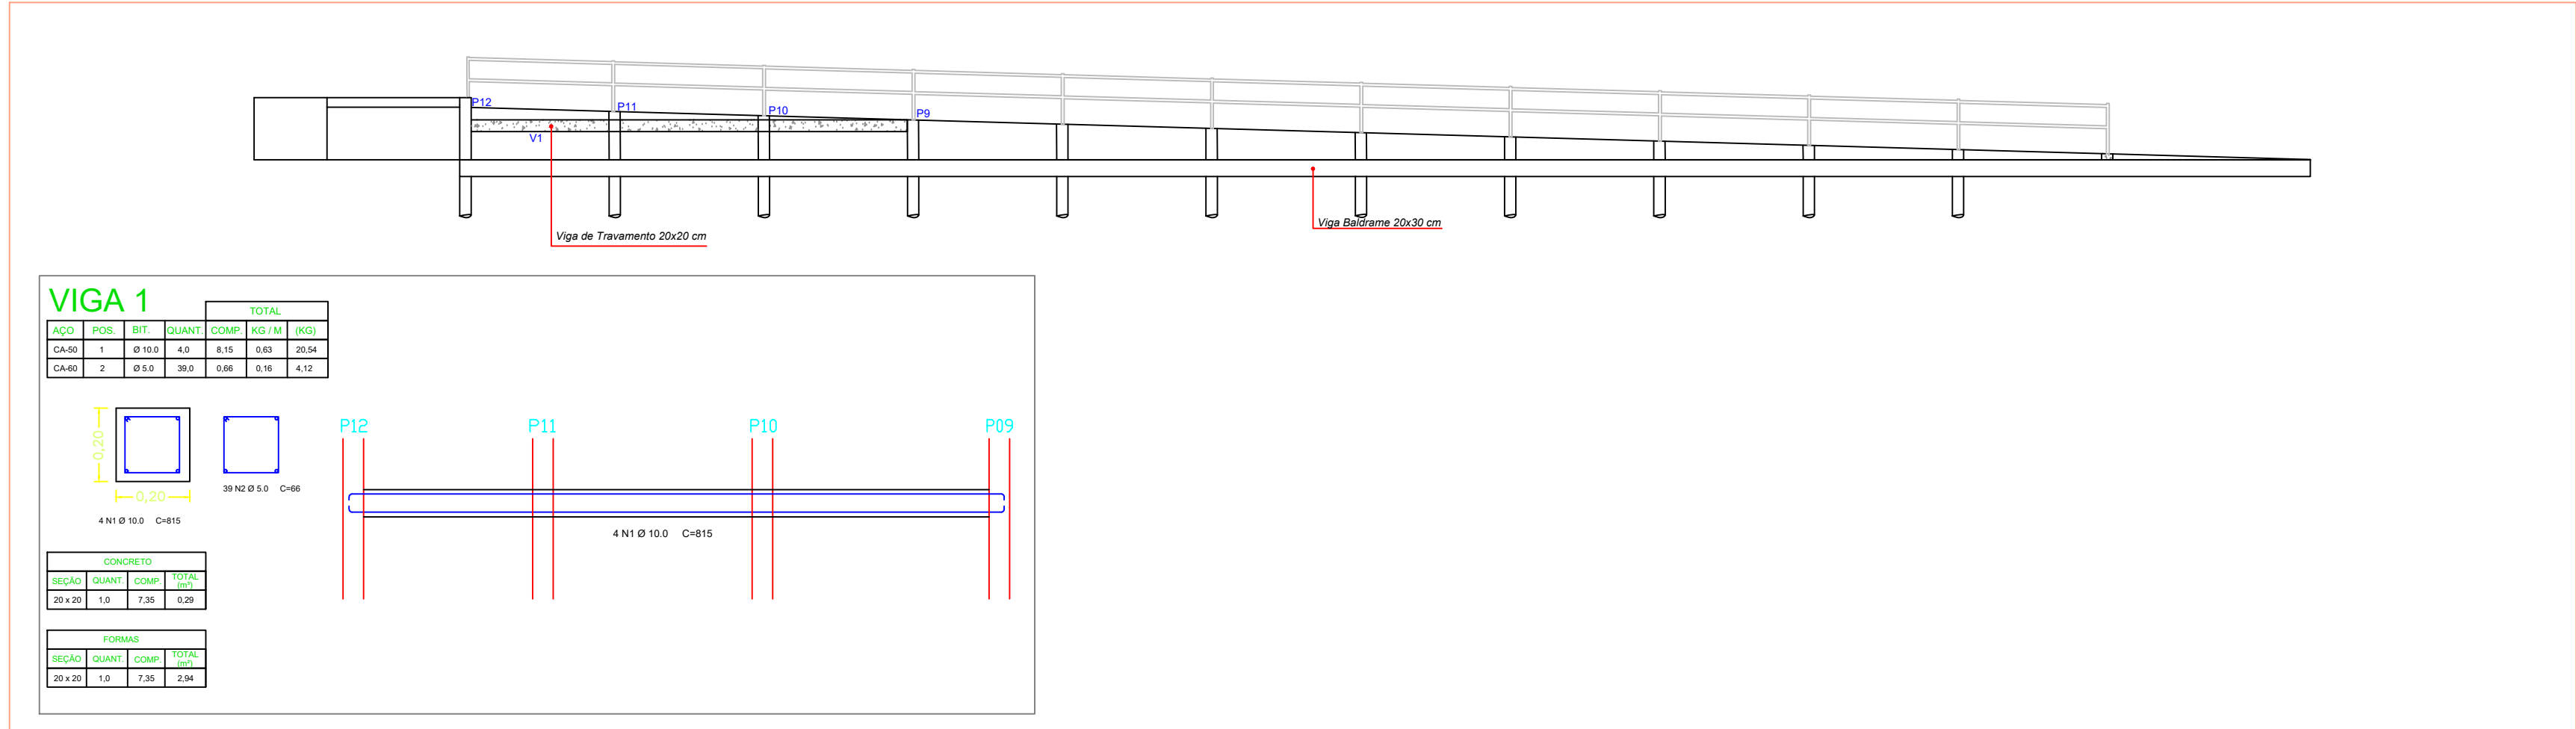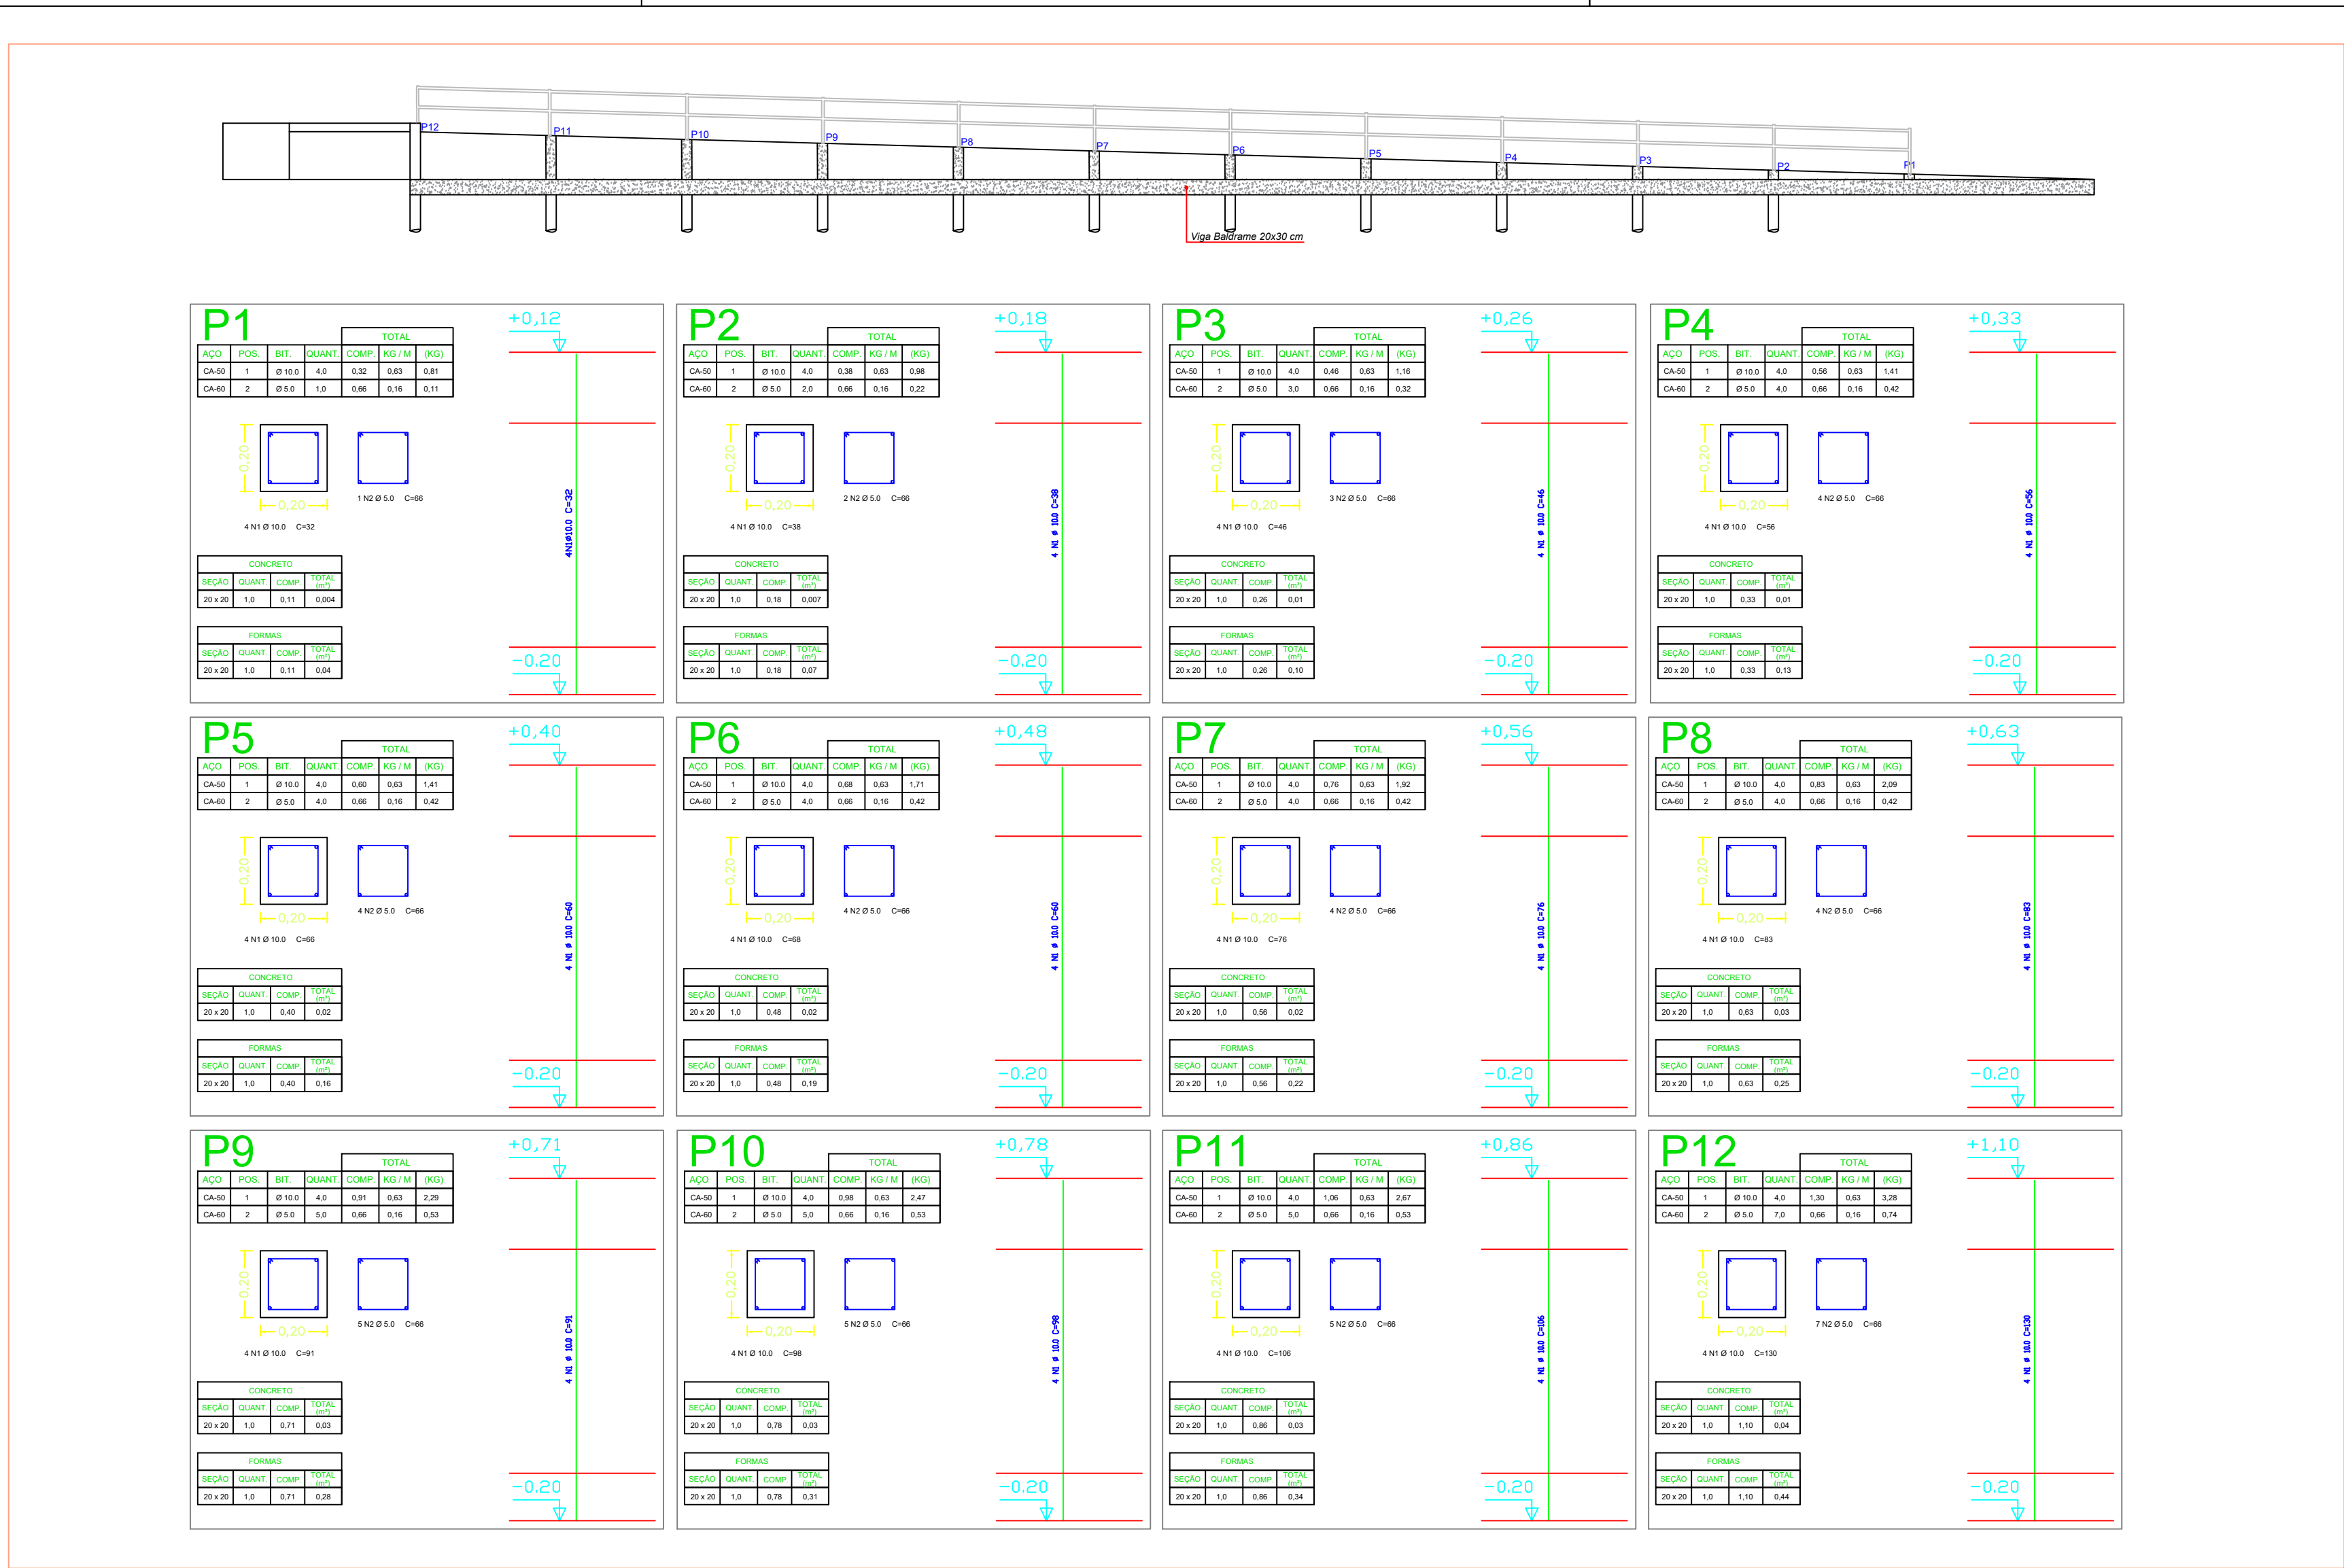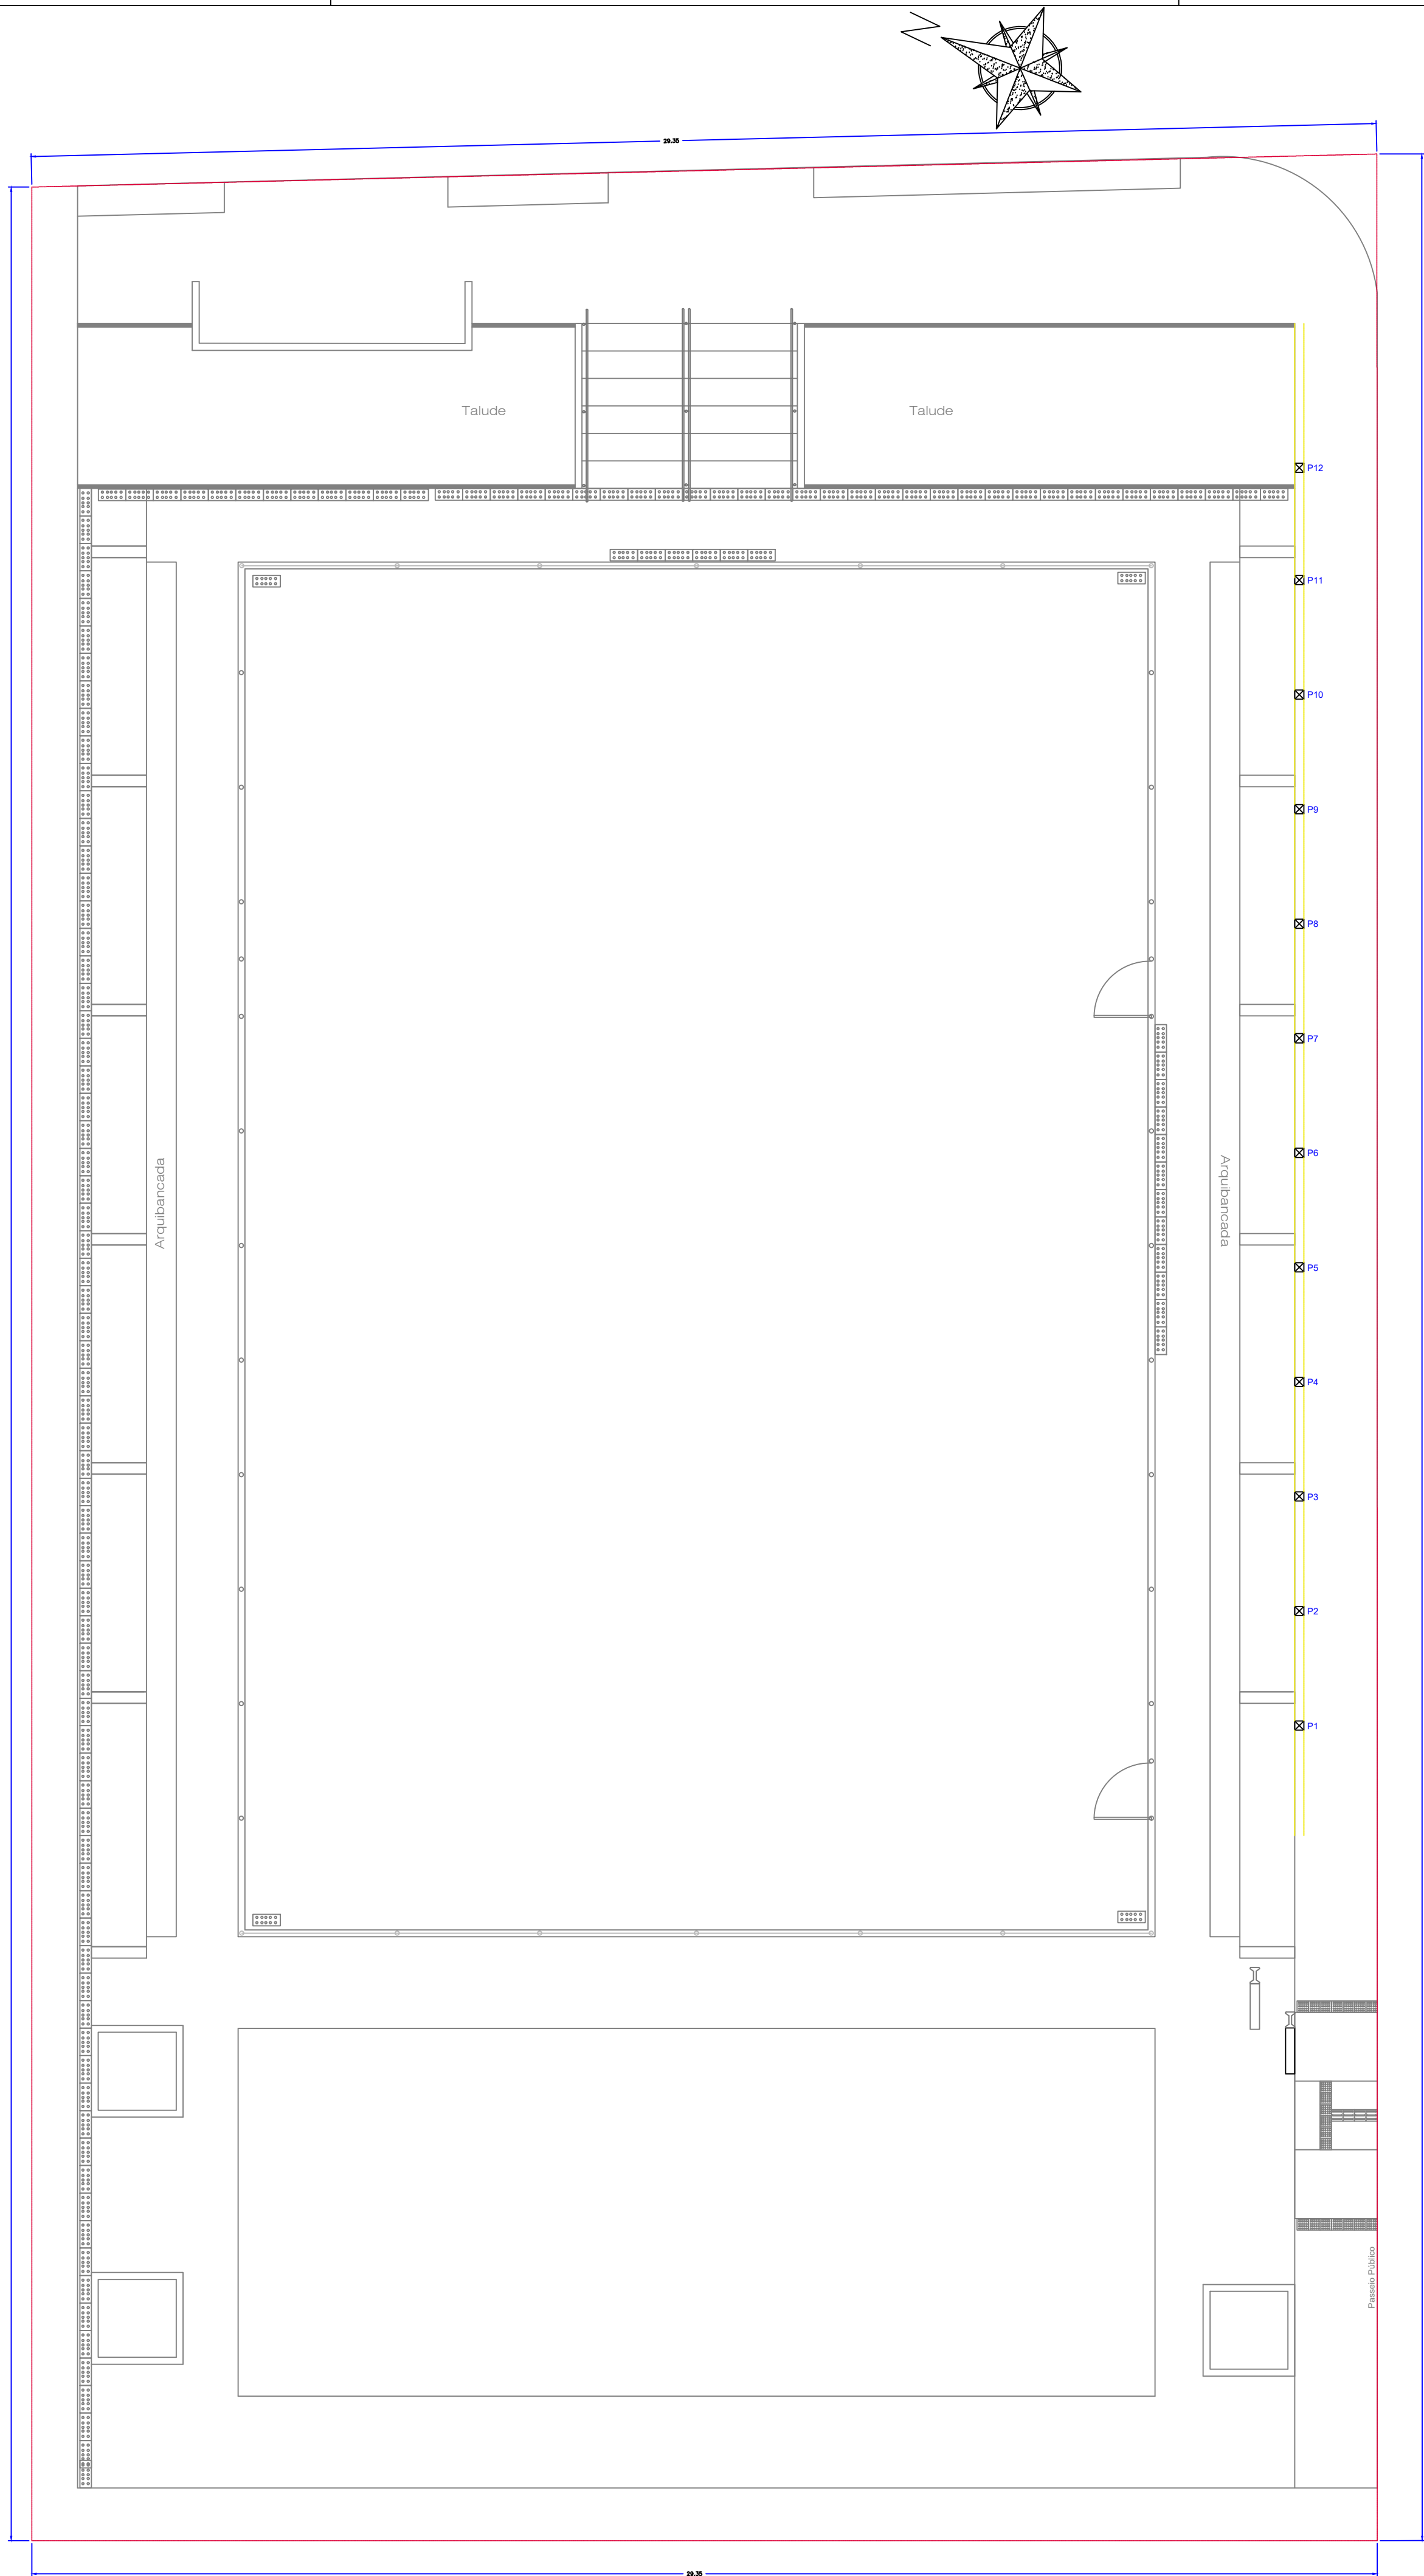

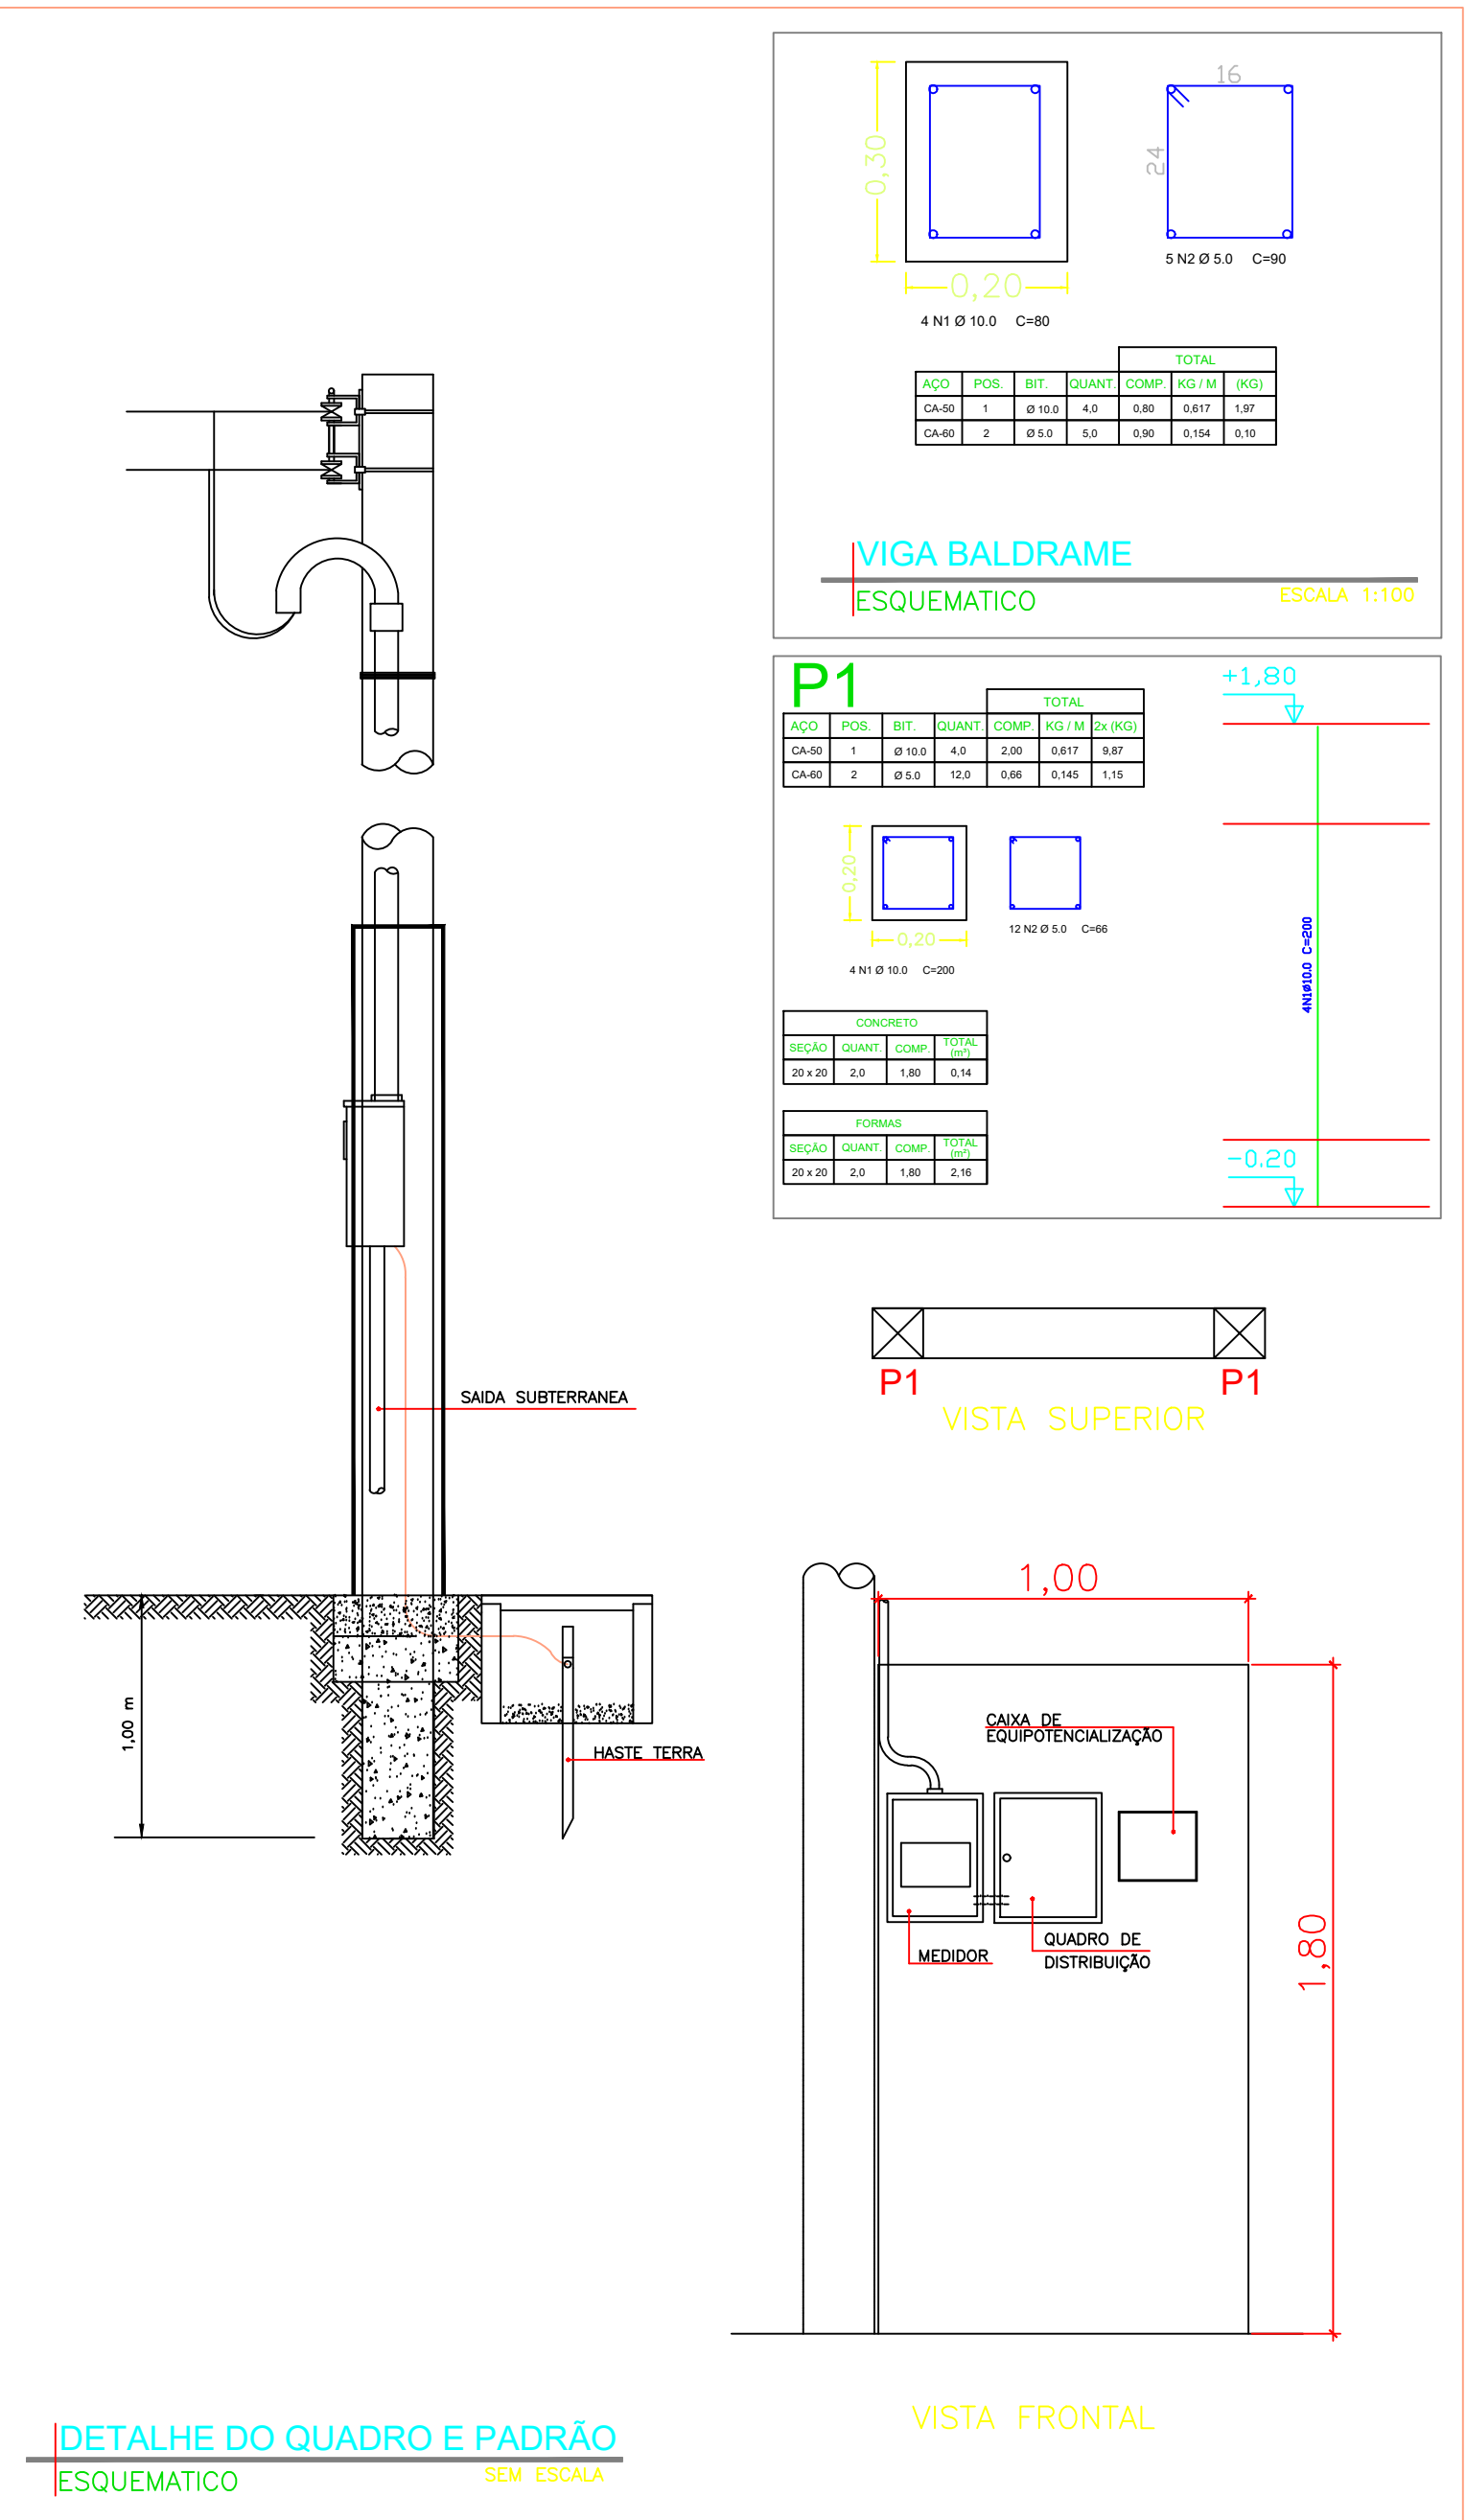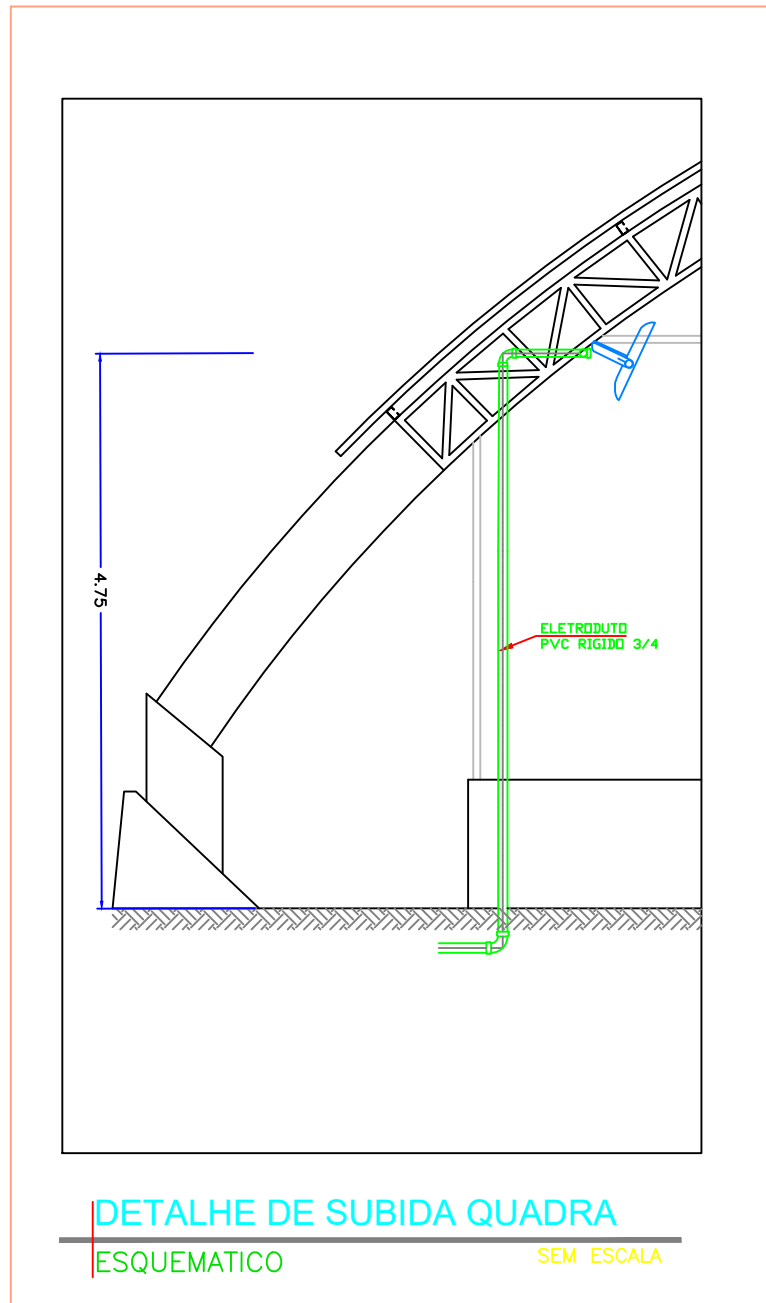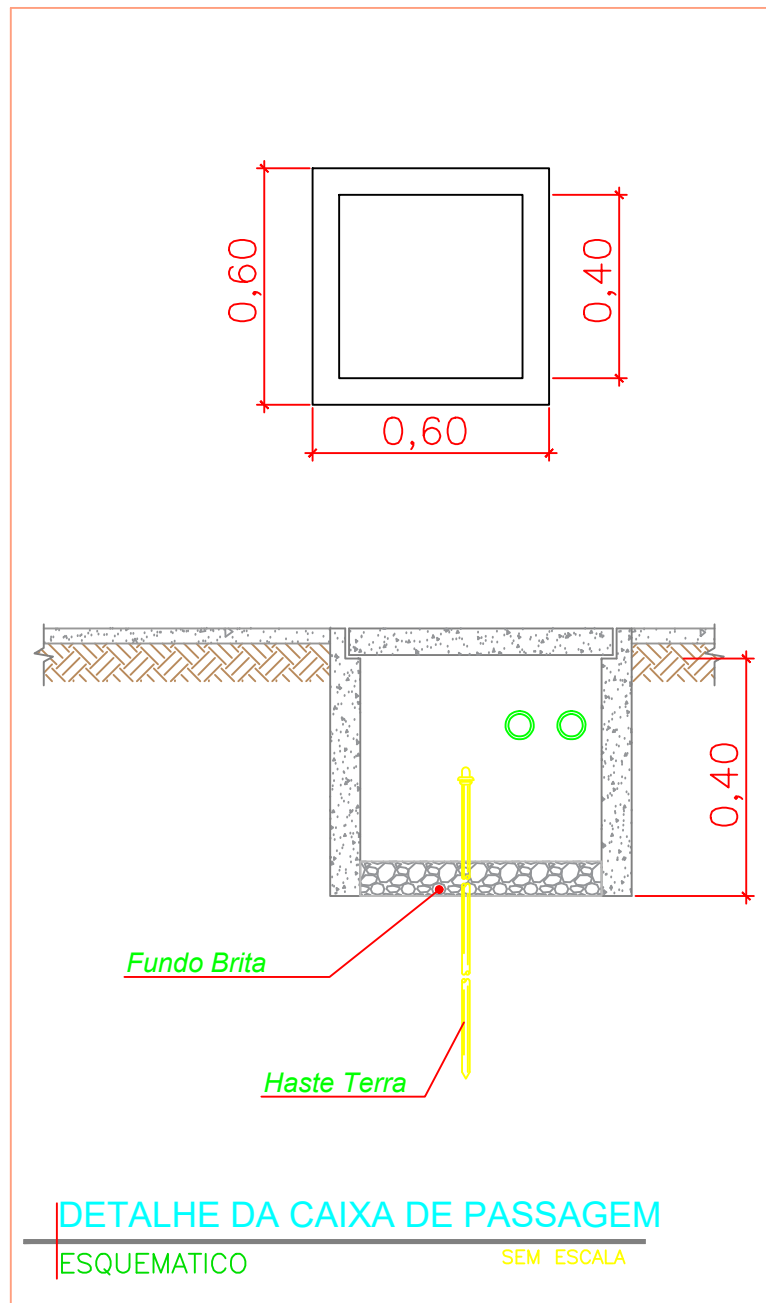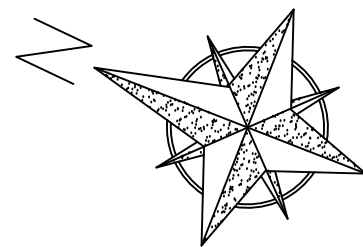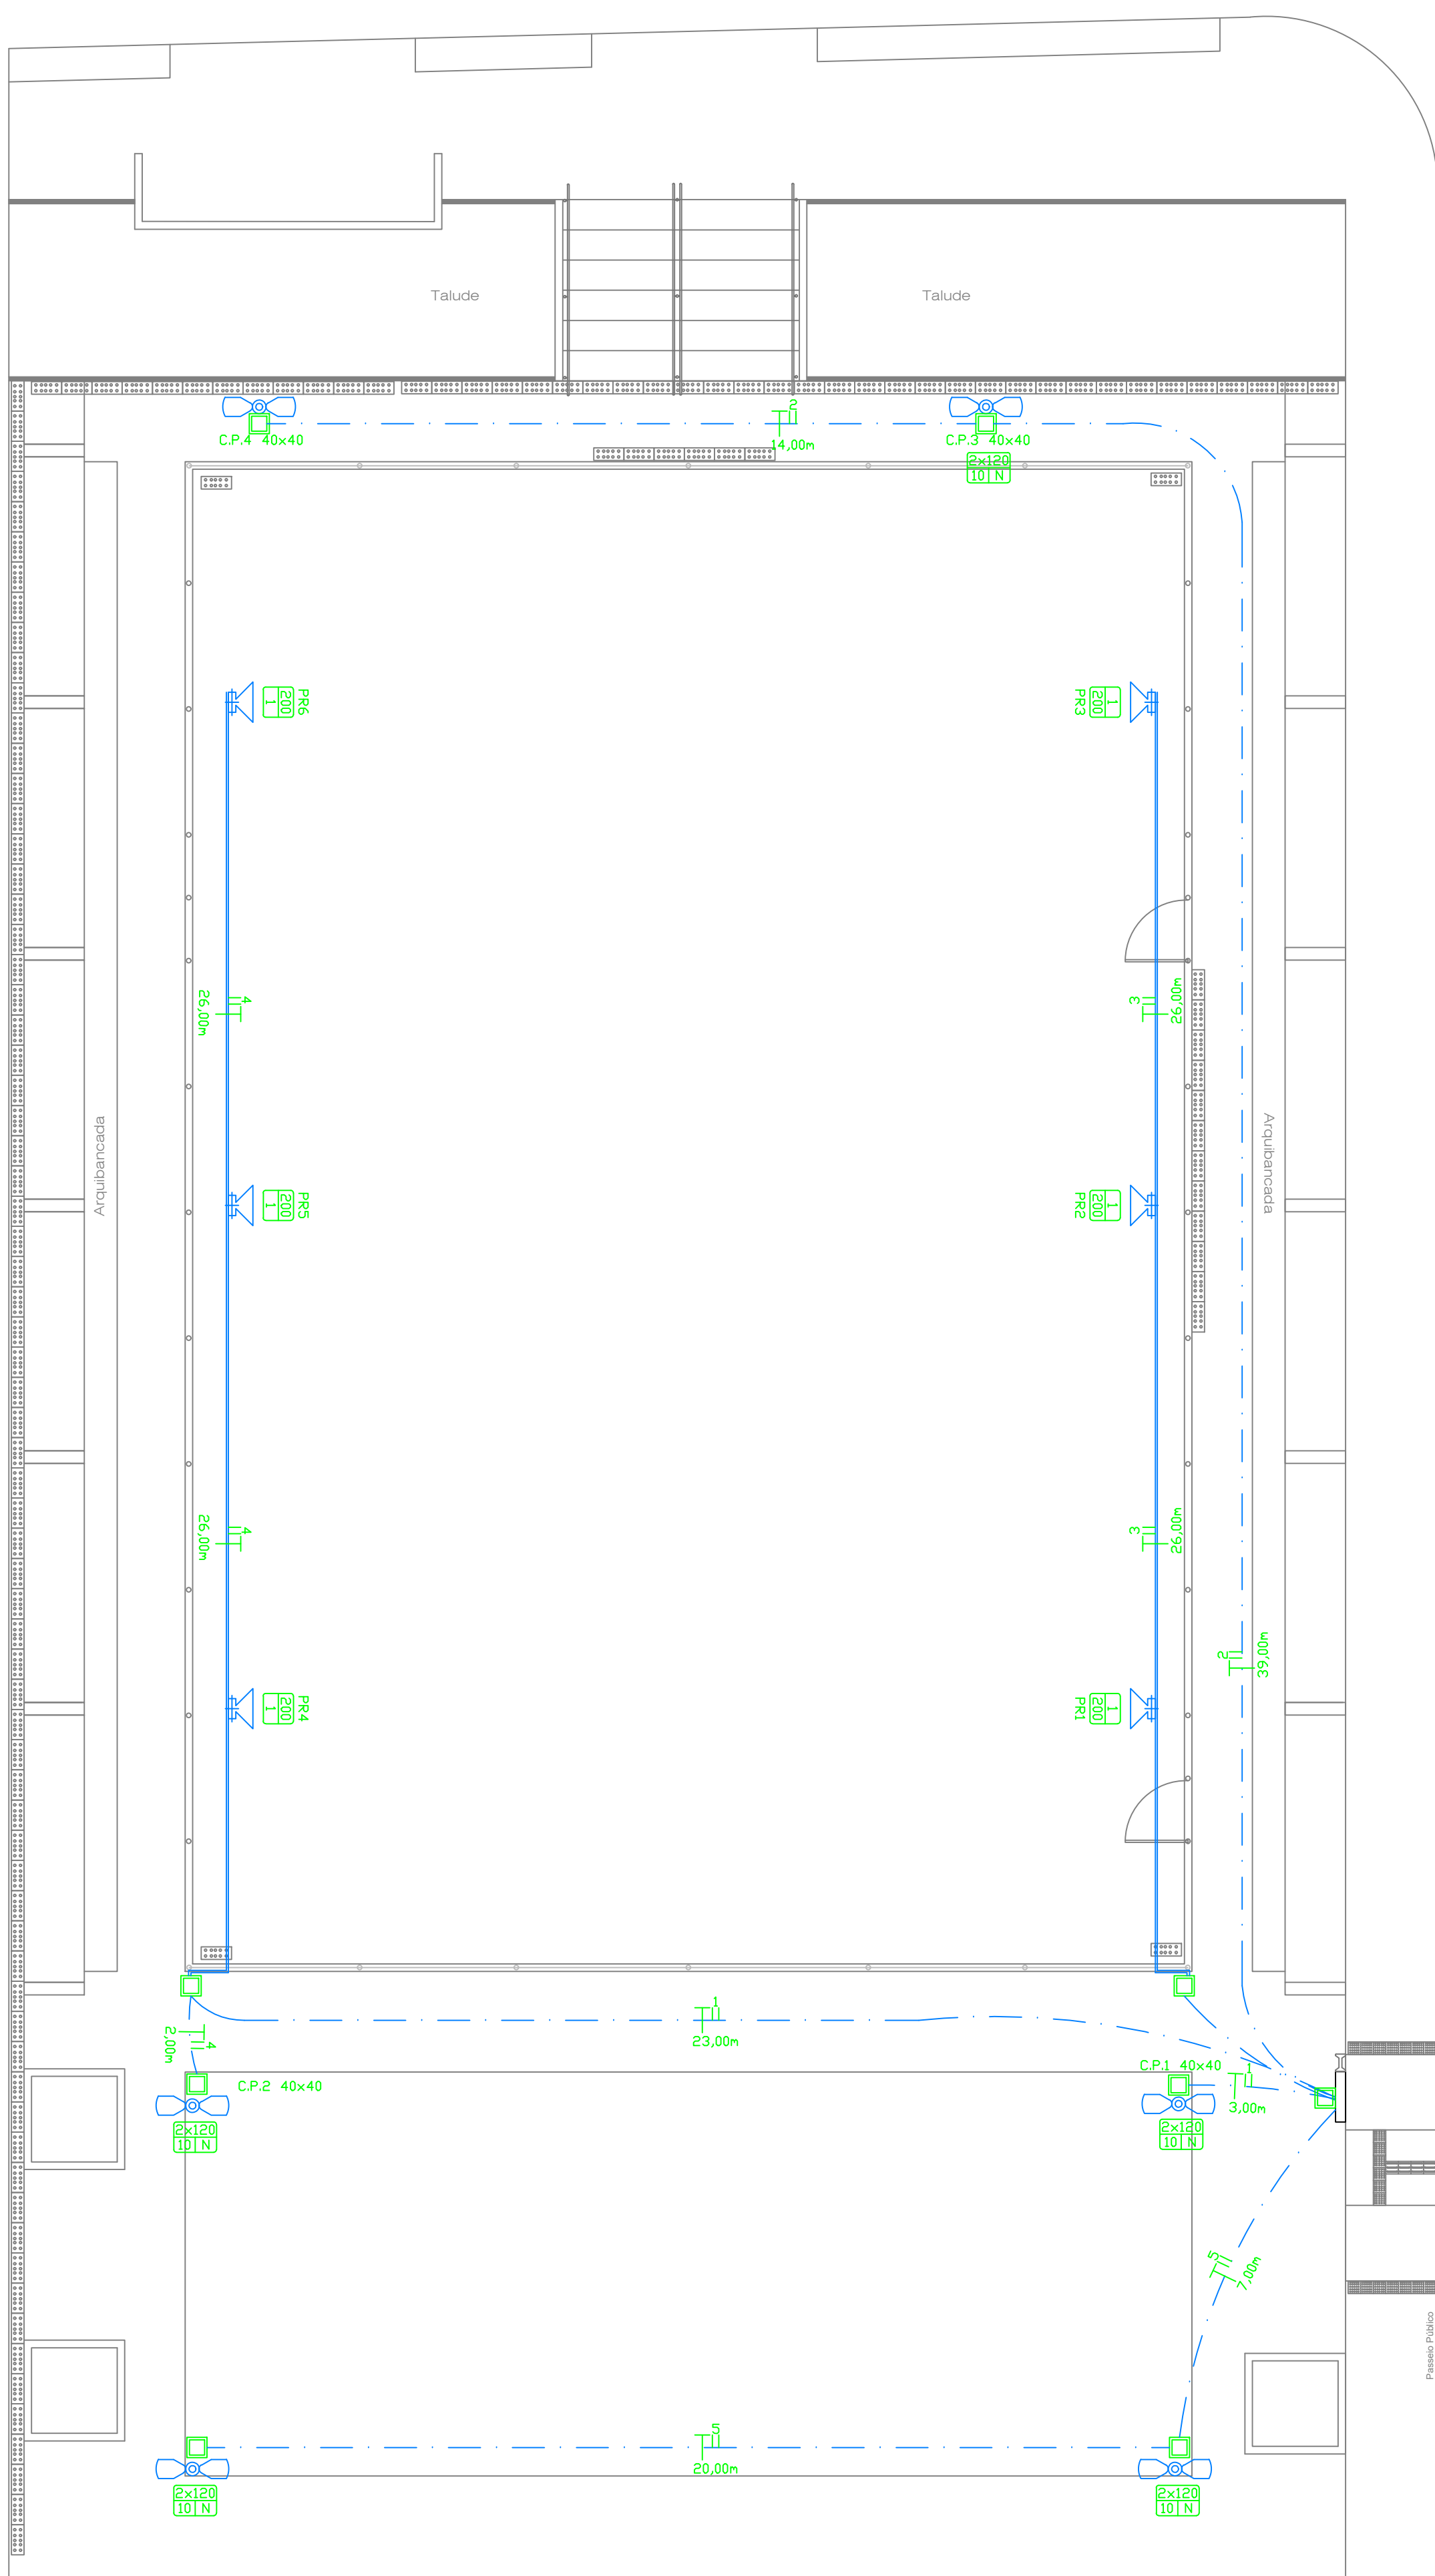

FID	PROT	CORR	POT.	TOMADAS	LÂMPADAS	FINALIDADE	TENS.	CIRC.
(mm²)	(A)	(A)	(W)		250		(V)	Nº
2,5	20		1000		4	ILUMINAÇÃO EXTERNA	220	1
6,0	20		1000		4	ILUMINAÇÃO EXTERNA	220	2
6,0	20		1000		4	ILUMINAÇÃO EXTERNA	220	5

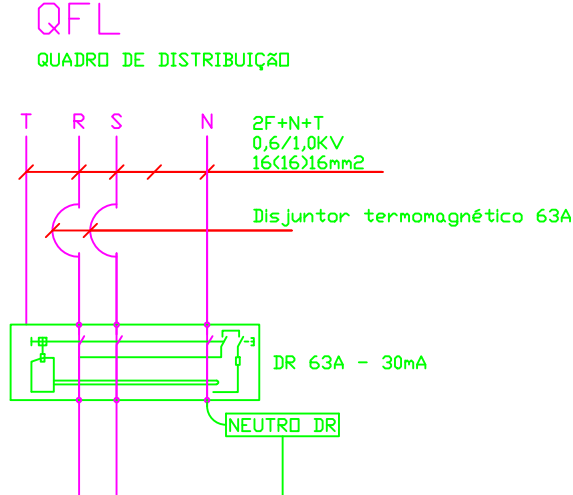

CIRC.	TENS.	FINALIDADE	LÂMPADAS	TOMADAS	POT.	CORR	PROT.	FID
Nº	(V)		200		(W)	(A)	(A)	(mm²)
3	220	REFLETORES	3		600		20	6,0
4	220	REFLETORES	3		600		20	6,0

REFORMA E REVITALIZAÇÃO DE ÁREA PARA PRÁTICA DE ESPORTES E LAZER NO BAIRRO ANTONIO ALVARO CINI - COM HABITAÇÃO DE INTERESSE SOCIAL - CONJUNTO HABITACIONAL ANTONIO ALVARO CINI II

PROPRIETÁRIO: PREFEITURA MUNICIPAL DE MACEDÔNIA / SP

CPF/CNPJ: 45.115.912/0001-47

LOCAL: Avenida Coronel João Candido, esquina com a Rua João Vilas Boas

INSO. CAD:



ASSUNTO: PAGINAÇÃO GERAL PROJETO ELÉTRICO

AUTOR DO PROJETO: EDER JUNIOR AGOSTINHO CREA 507884903

PROPRIETÁRIO: REGINALDO ELOY MARCOMINI DOS REIS PREFEITO MUNICIPAL



DATA: JUNHO / 2025

ESCALA: INDICADA

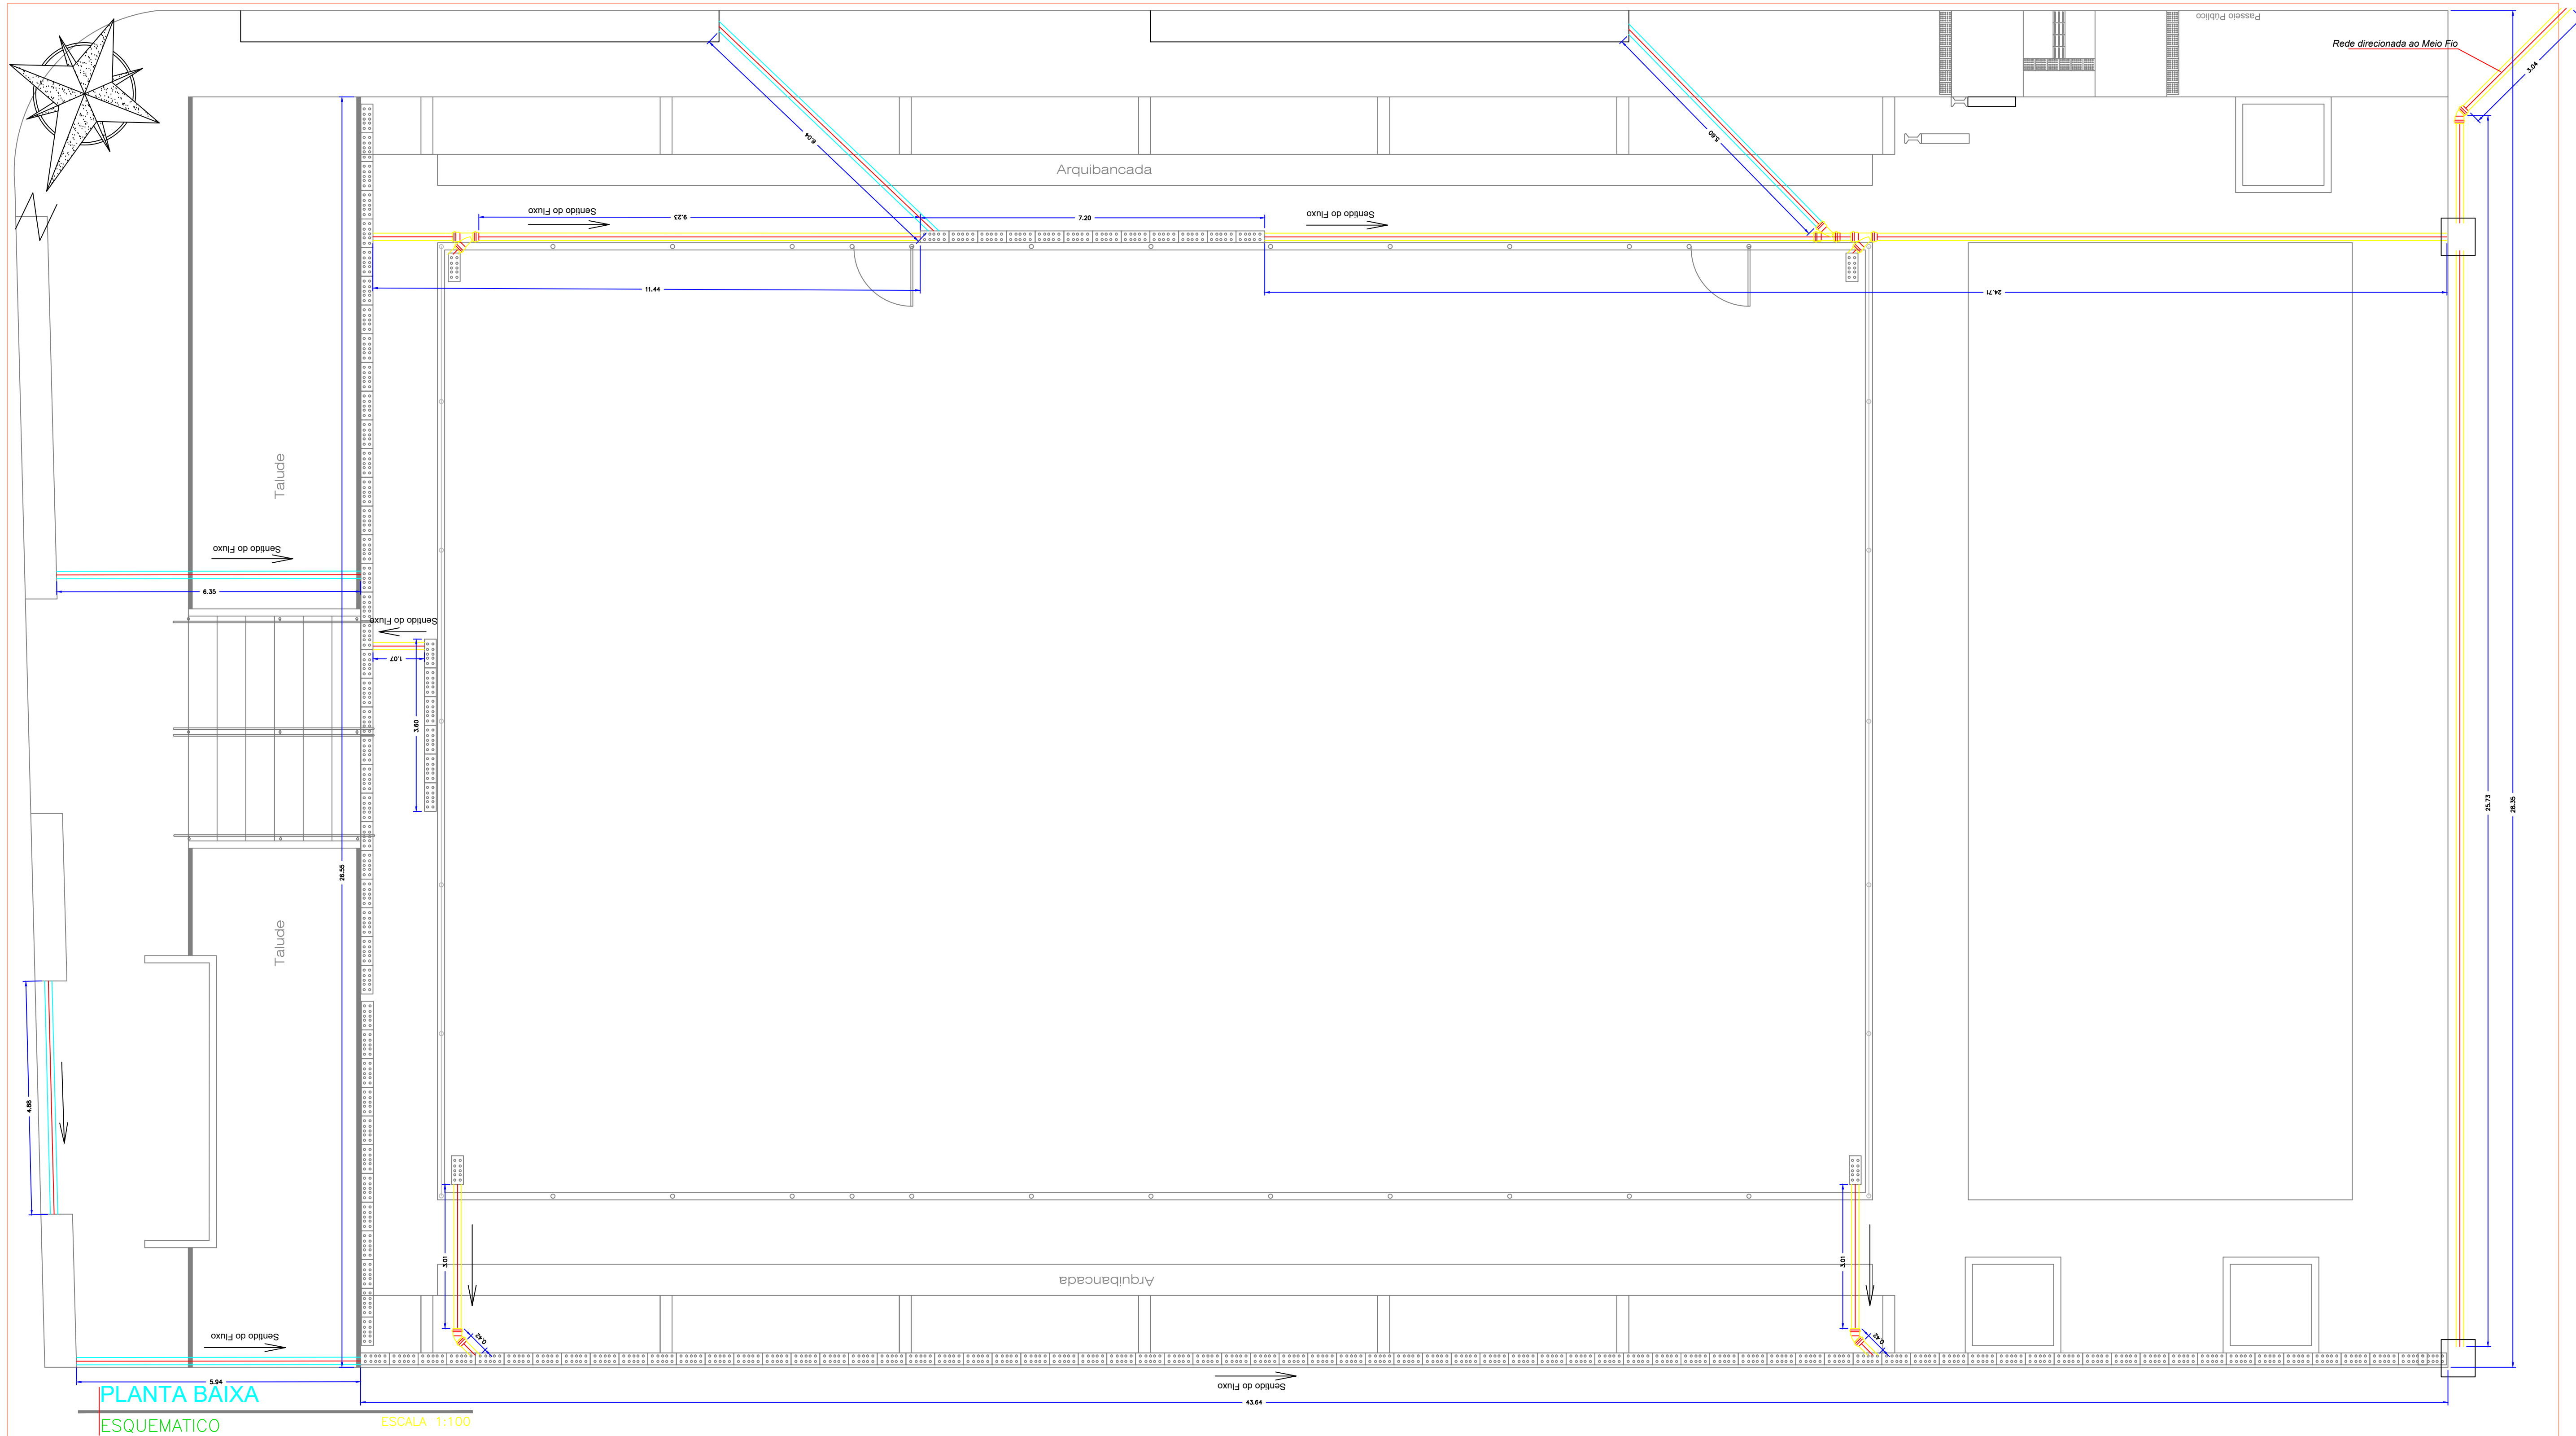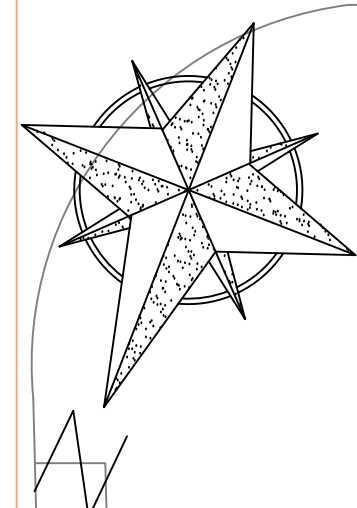

PLANTA BAIXA
ESQUEMATICO

ESCALA 1:100

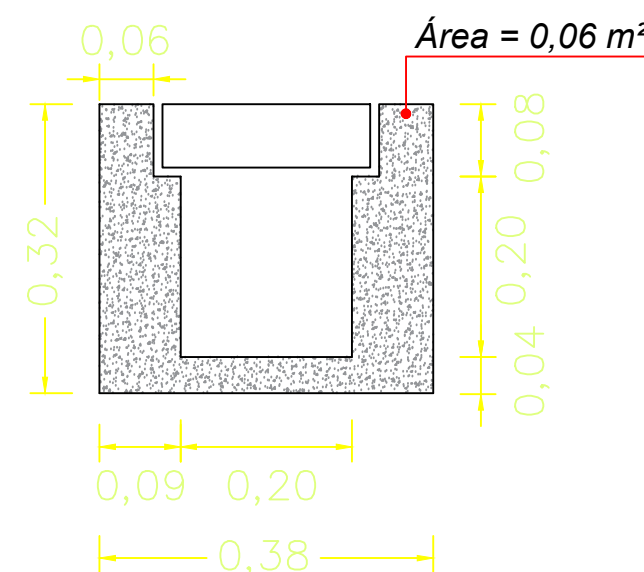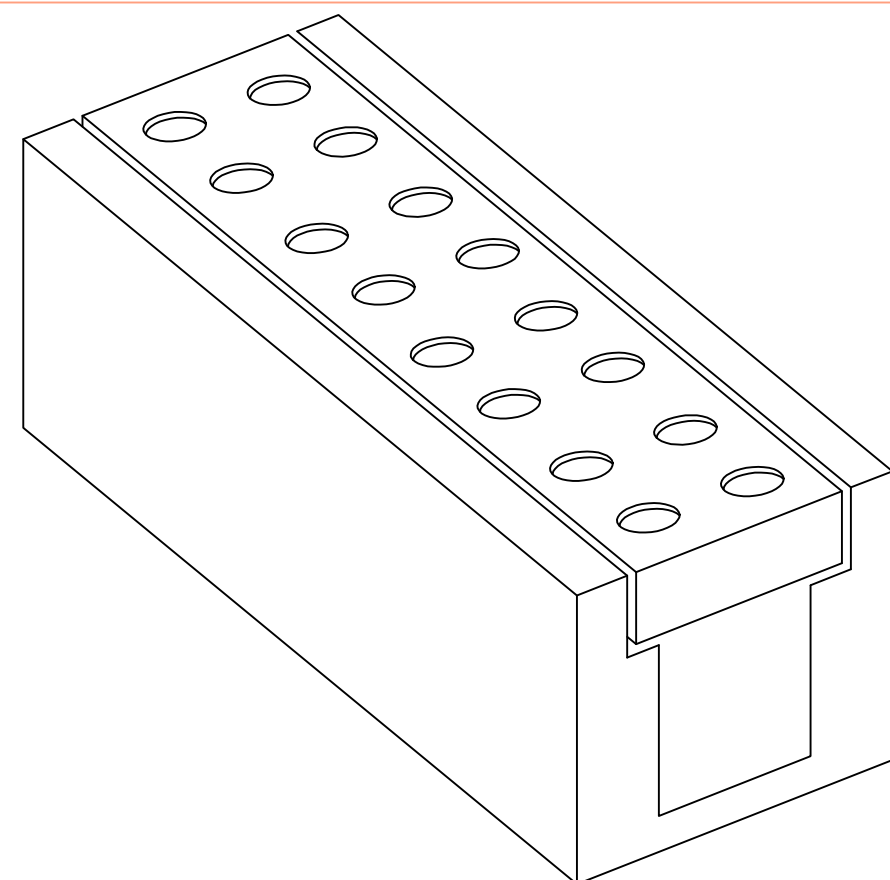

DETALHE DAS CANALETAS
ESQUEMATICO

SEM ESCALA

REFORMA E REVITALIZAÇÃO DE ÁREA PARA PRÁTICA DE ESPORTES E LAZER NO BAIRRO ANTONIO ALVARO CINI - COM HABITAÇÃO DE INTERESSE SOCIAL - CONJUNTO HABITACIONAL ANTONIO ALVARO CINI II

PROPRIETÁRIO: PREFEITURA MUNICIPAL DE MACEDÔNIA / SP

CPF/CNPJ: 45.115.912/0001-47

LOCAL: Avenida Coronel João Candido, esquina com a Rua João Vilas Boas

INSC. CAD.:

ASSUNTO:

PAGINAÇÃO GERAL
PROJETO DE DRENAGEM

AUTOR DO PROJETO:

EDER JUNIOR AGOSTINHO
CREA 5070804903

PROPRIETÁRIO:


REGINALDO ELOY MARCOMINI DOS REIS
PREFEITO MUNICIPAL

DATA:

JUNHO / 2025

ESCALA:



INDICADA

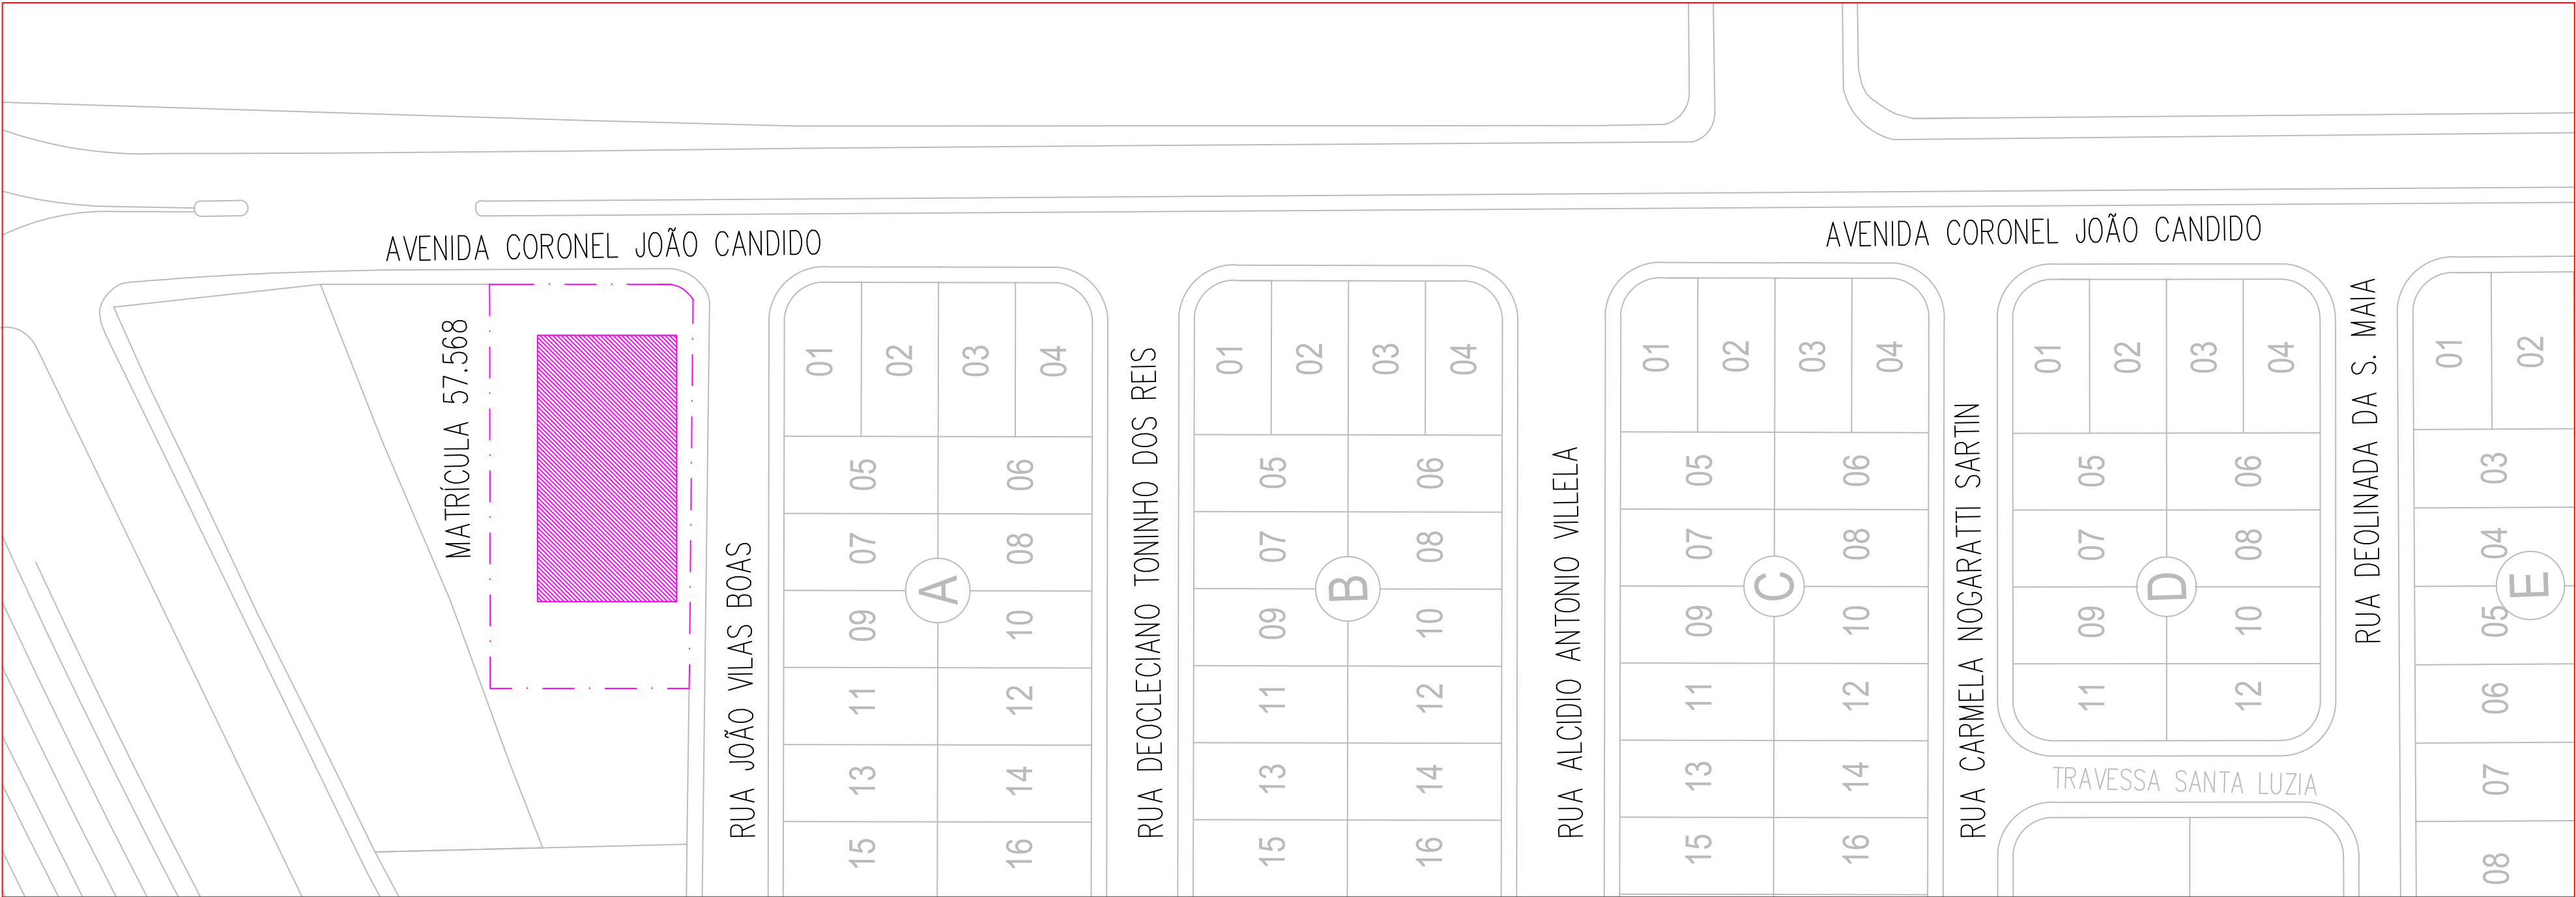

LEGENDA

- ÁREA DE INTERVENÇÃO
- ÁREA DA QUADRA

REFORMA E REVITALIZAÇÃO DE ÁREA PARA PRÁTICA DE ESPORTES E LAZER NO BAIRRO ANTONIO ALVARO CINI - COM HABITAÇÃO DE INTERESSE SOCIAL - CONJUNTO HABITACIONAL ANTONIO ALVARO CINI II	
PROPRIETÁRIO: PREFEITURA MUNICIPAL DE MACEDÔNIA / SP	
CPF/CNPJ: 45.115.912/0001-47	
LOCAL: Avenida Coronel João Candido, esquina com a Rua João Vilas Boas	
INSC. CAD.:	
ASSUNTO:	
PLANTA DO CONJUNTO HABITACIONAL	
AUTOR DO PROJETO:	DATA:
EDER JUNIOR AGOSTINHO CREA 5070804903	JUNHO / 2025
PROPRIETÁRIO:	ESCALA:
REGINALDO ELOY MARCOMINI DOS REIS PREFEITO MUNICIPAL	INDICADA

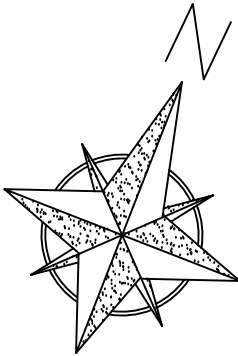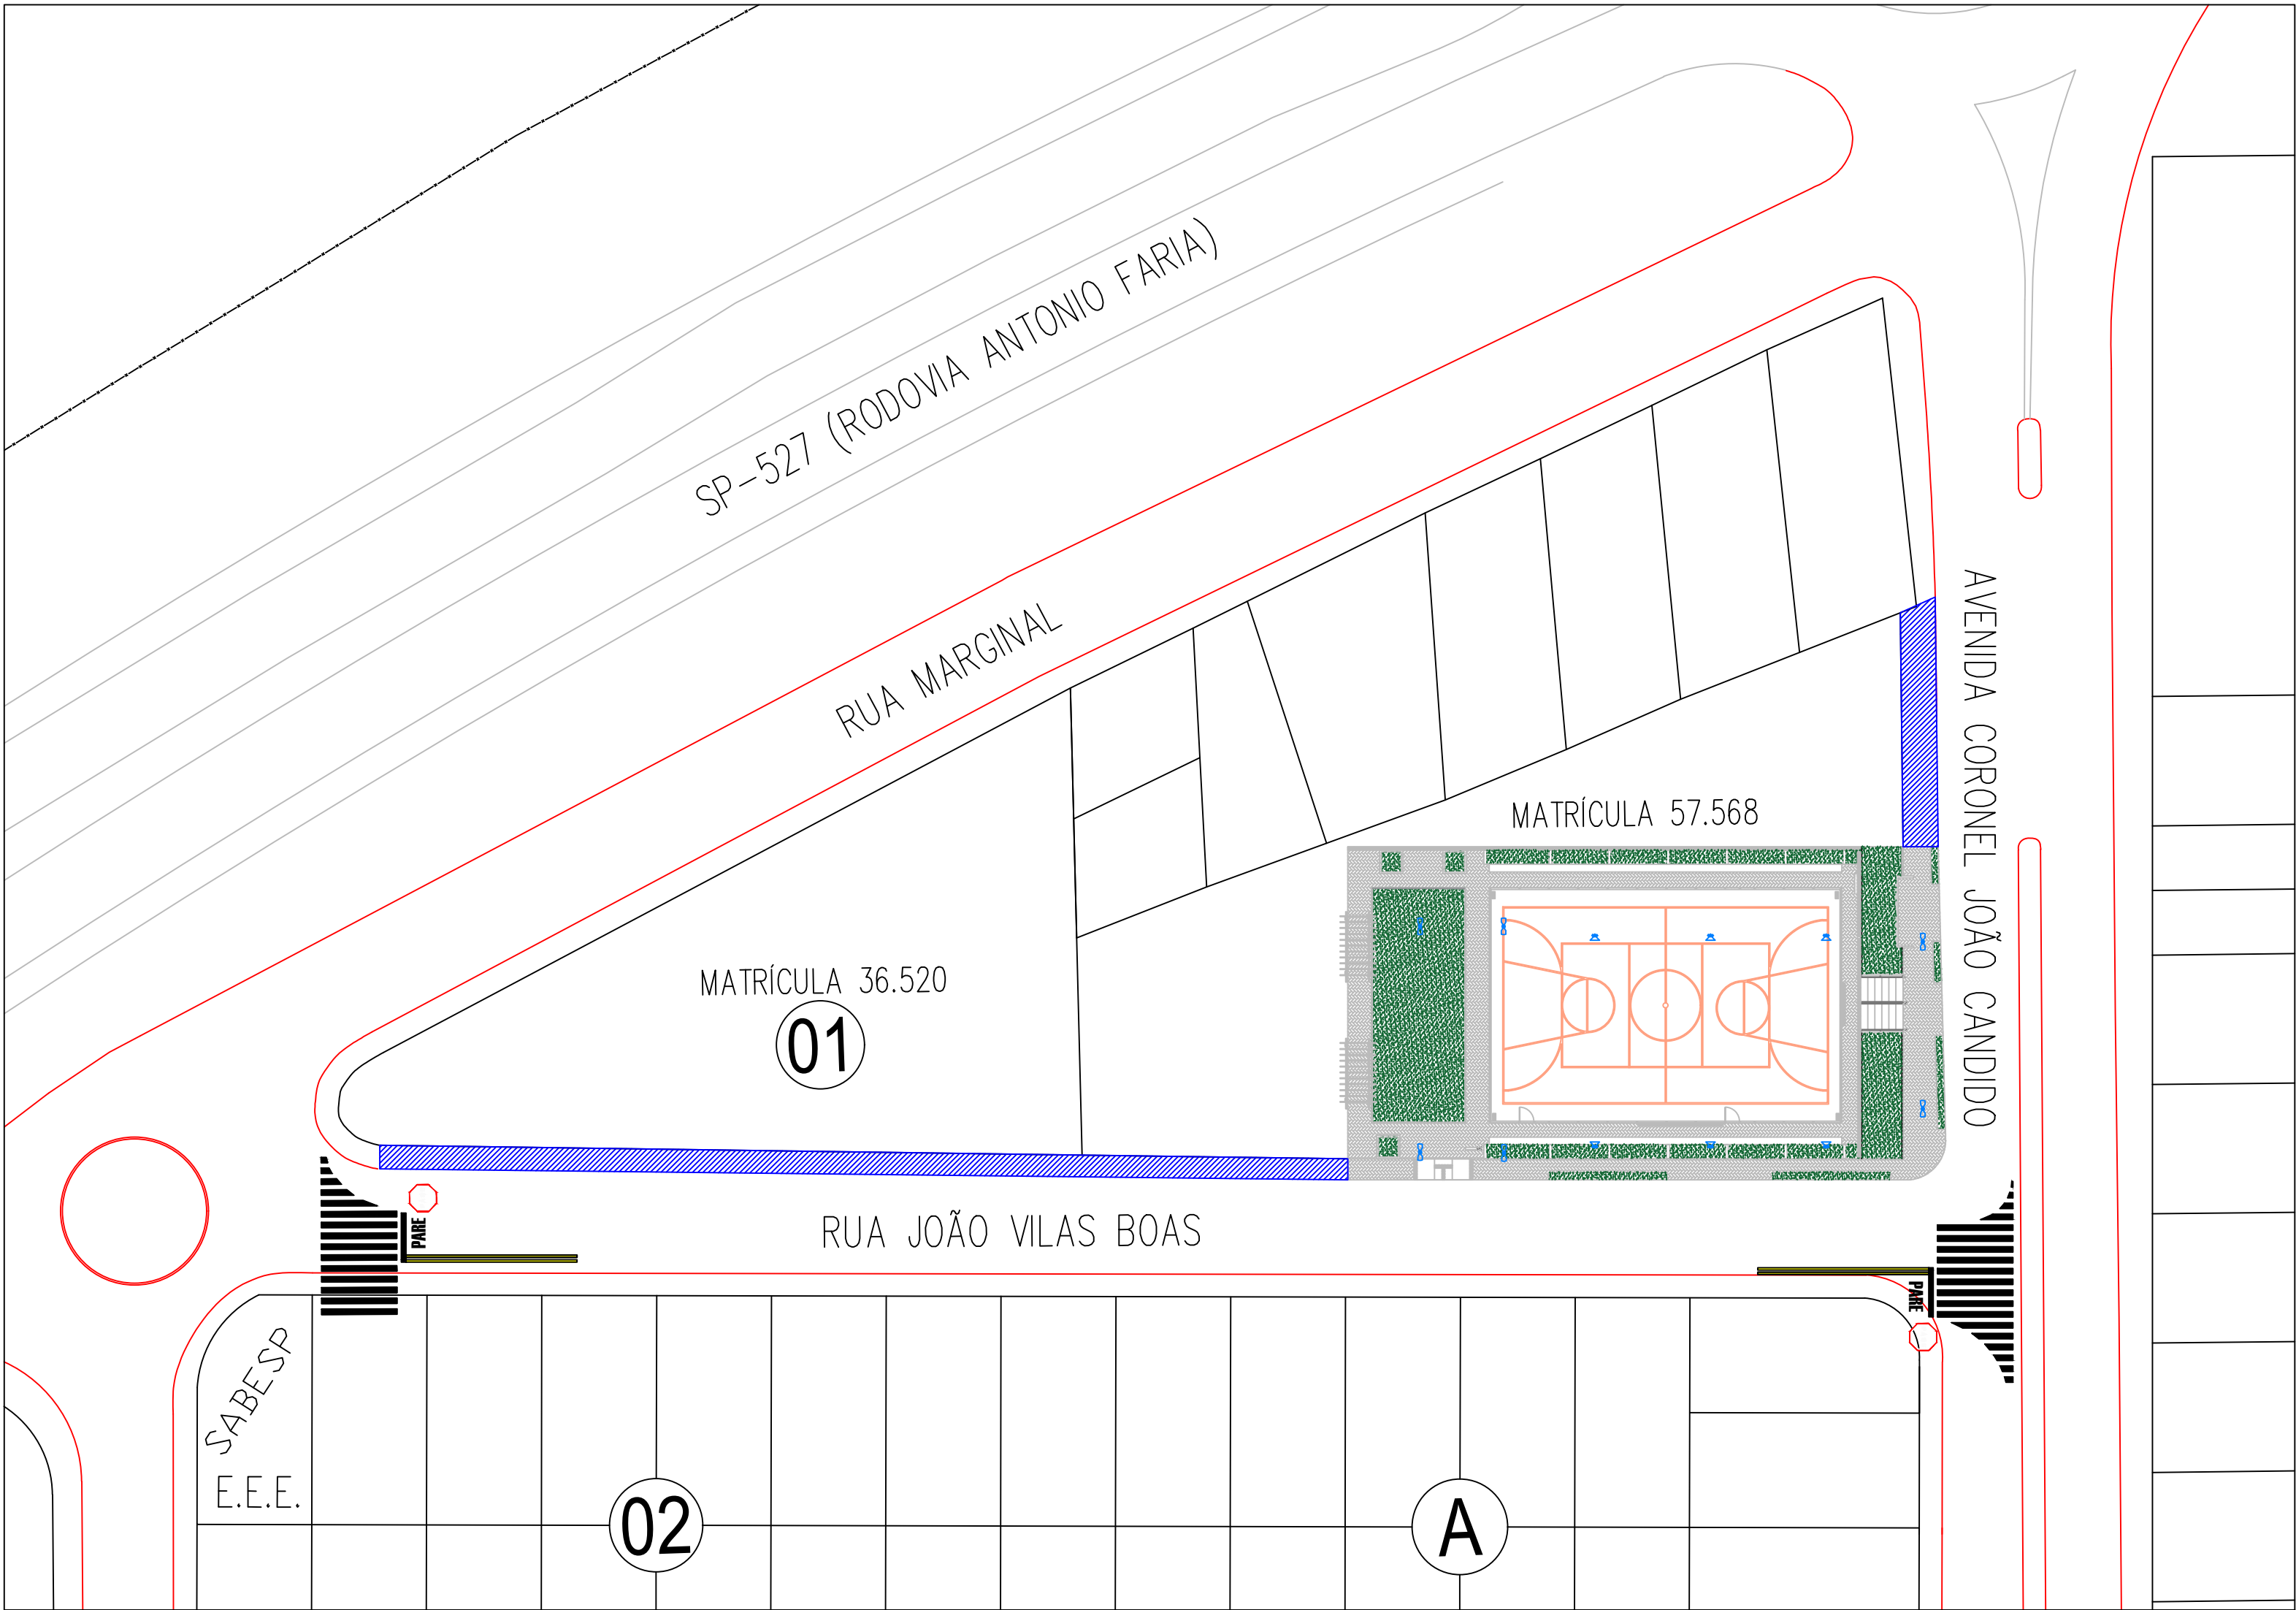

LEGENDA

- GUIA E SARJETA
- ▨ CALÇADA A EXECUTAR (SERVIÇO EXECUTADO PELO MUNICÍPIO)

REFORMA E REVITALIZAÇÃO DE ÁREA PARA PRÁTICA DE ESPORTES E LAZER NO BAIRRO ANTONIO ALVARO CINI - COM HABITAÇÃO DE INTERESSE SOCIAL - CONJUNTO HABITACIONAL ANTONIO ALVARO CINI II


PROPRIETÁRIO: PREFEITURA MUNICIPAL DE MACEDÔNIA / SP
CPF/CNPJ: 45.115.912/0001-47

LOCAL: Avenida Coronel João Candido, esquina com a Rua João Vilas Boas
INSC. CAD.:

ASSUNTO: PAGINAÇÃO GERAL
PROJETO DE IMPLANTAÇÃO

AUTOR DO PROJETO:
EDER JUNIOR AGOSTINHO
CREA 5070804903
PROPRIETÁRIO:
REGINALDO ELOY MARCOMINI DOS REIS
PREFEITO MUNICIPAL

DATA:
JUNHO / 2025
ESCALA:
INDICADA

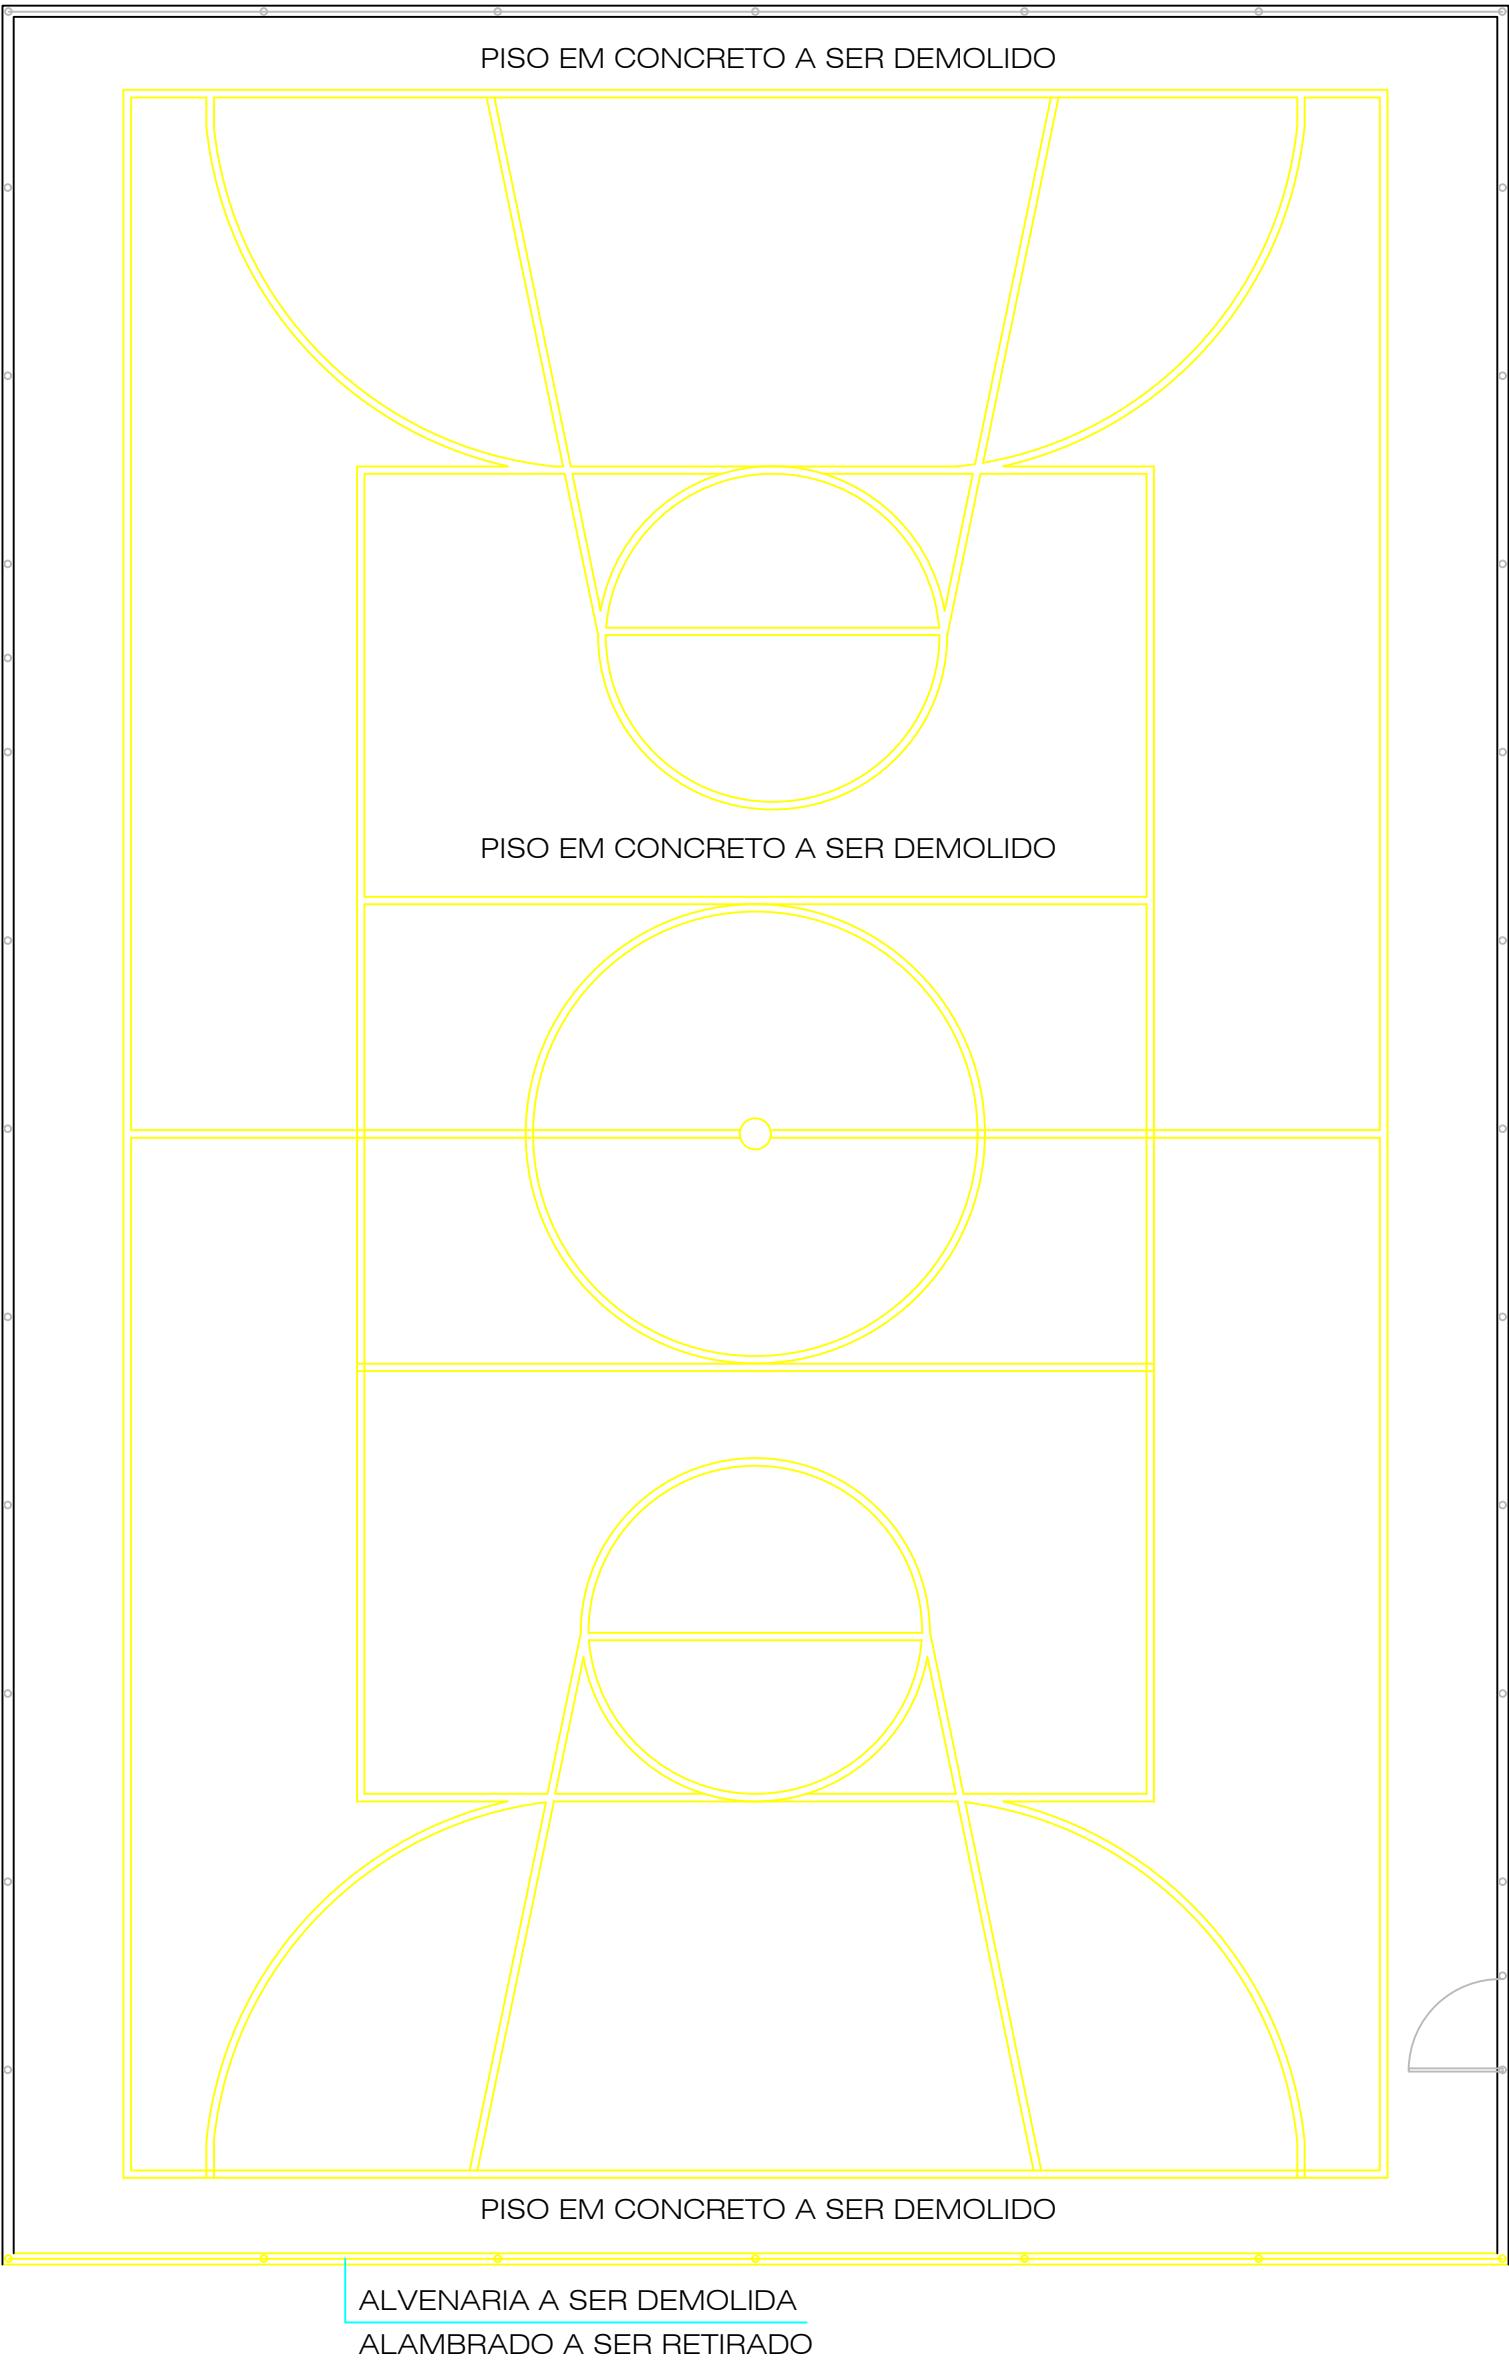

LEGENDA

- CONCRETO DA QUADRA SERÁ DEMOLIDO
- ALVENARIA E ALAMBRADO SERÃO DEMOLIDOS

REFORMA E REVITALIZAÇÃO DE ÁREA PARA PRÁTICA DE ESPORTES E LAZER NO BAIRRO ANTONIO ALVARO CINI - COM HABITAÇÃO DE INTERESSE SOCIAL - CONJUNTO HABITACIONAL ANTONIO ALVARO CINI II


PROPRIETÁRIO: PREFEITURA MUNICIPAL DE MACEDÔNIA / SP
CPF/CNPJ: 45.115.912/0001-47

LOCAL: Avenida Coronel João Candido, esquina com a Rua João Vilas Boas
INSC. CAD.:





ASSUNTO: PAGINAÇÃO GERAL
PROJETO DE DEMOLIÇÃO

AUTOR DO PROJETO:
EDER JUNIOR AGOSTINHO
CREA 5070804903
PROPRIETÁRIO:
REGINALDO ELOY MARCOMINI DOS REIS
PREFEITO MUNICIPAL


DATA:
JUNHO / 2025
ESCALA:
INDICADA

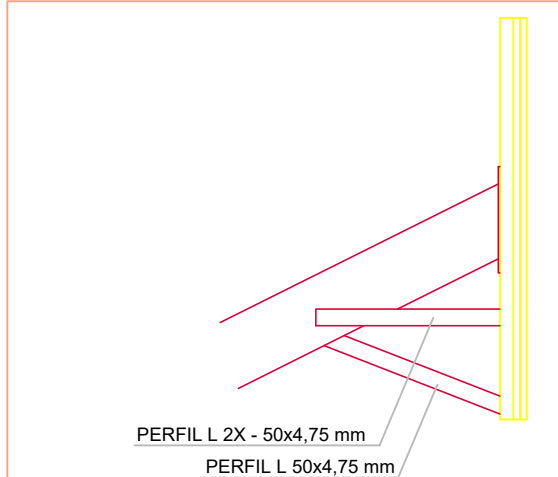


VISTA LATERAL
SEM ESCALA

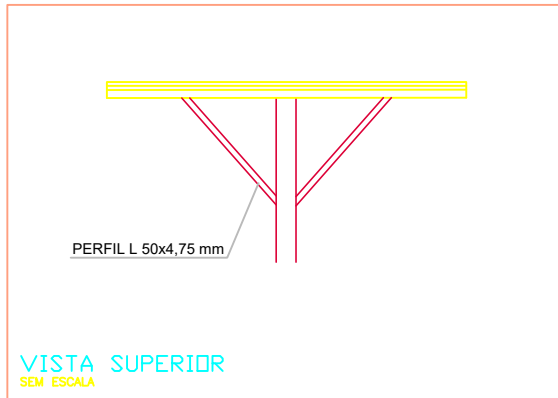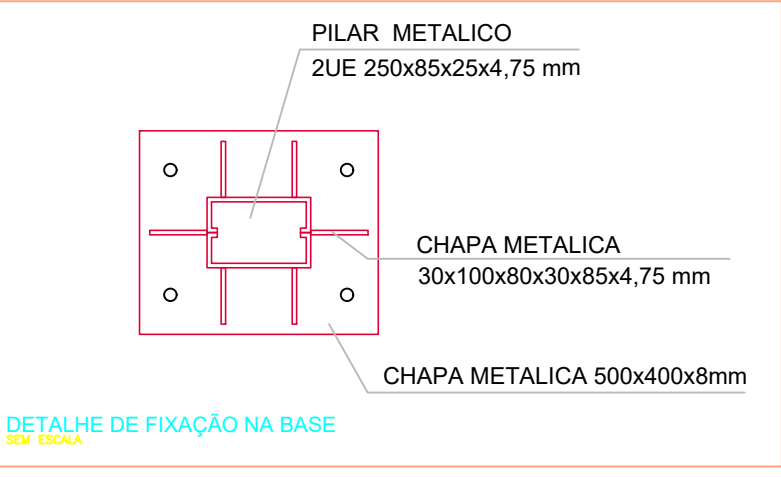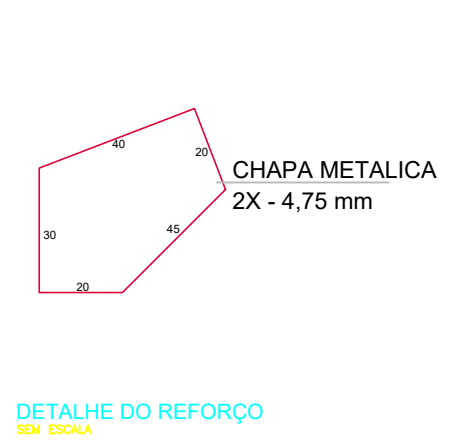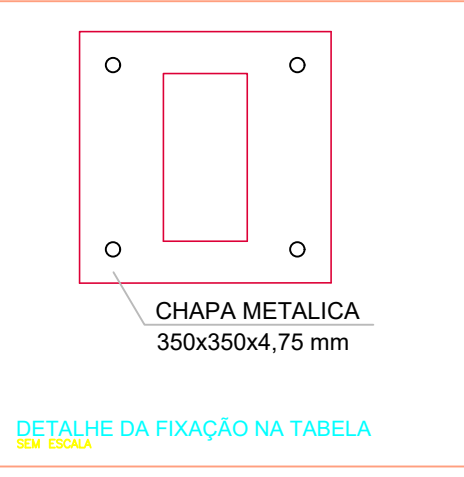

VISTA SUPERIOR
SEM ESCALA

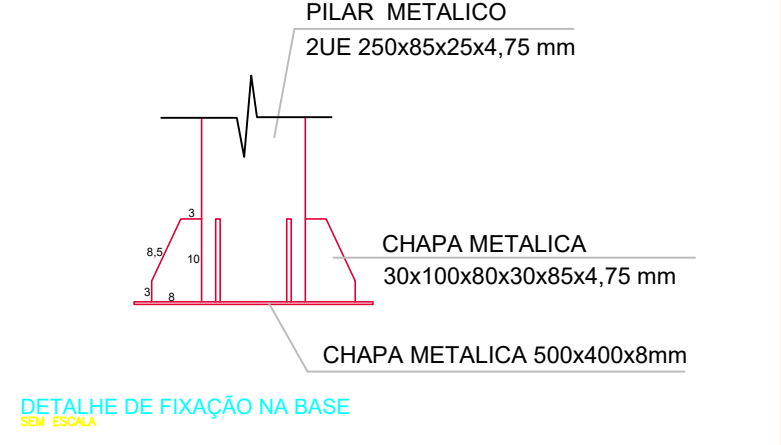


DETALHE DE FIXAÇÃO NA BASE
SEM ESCALA


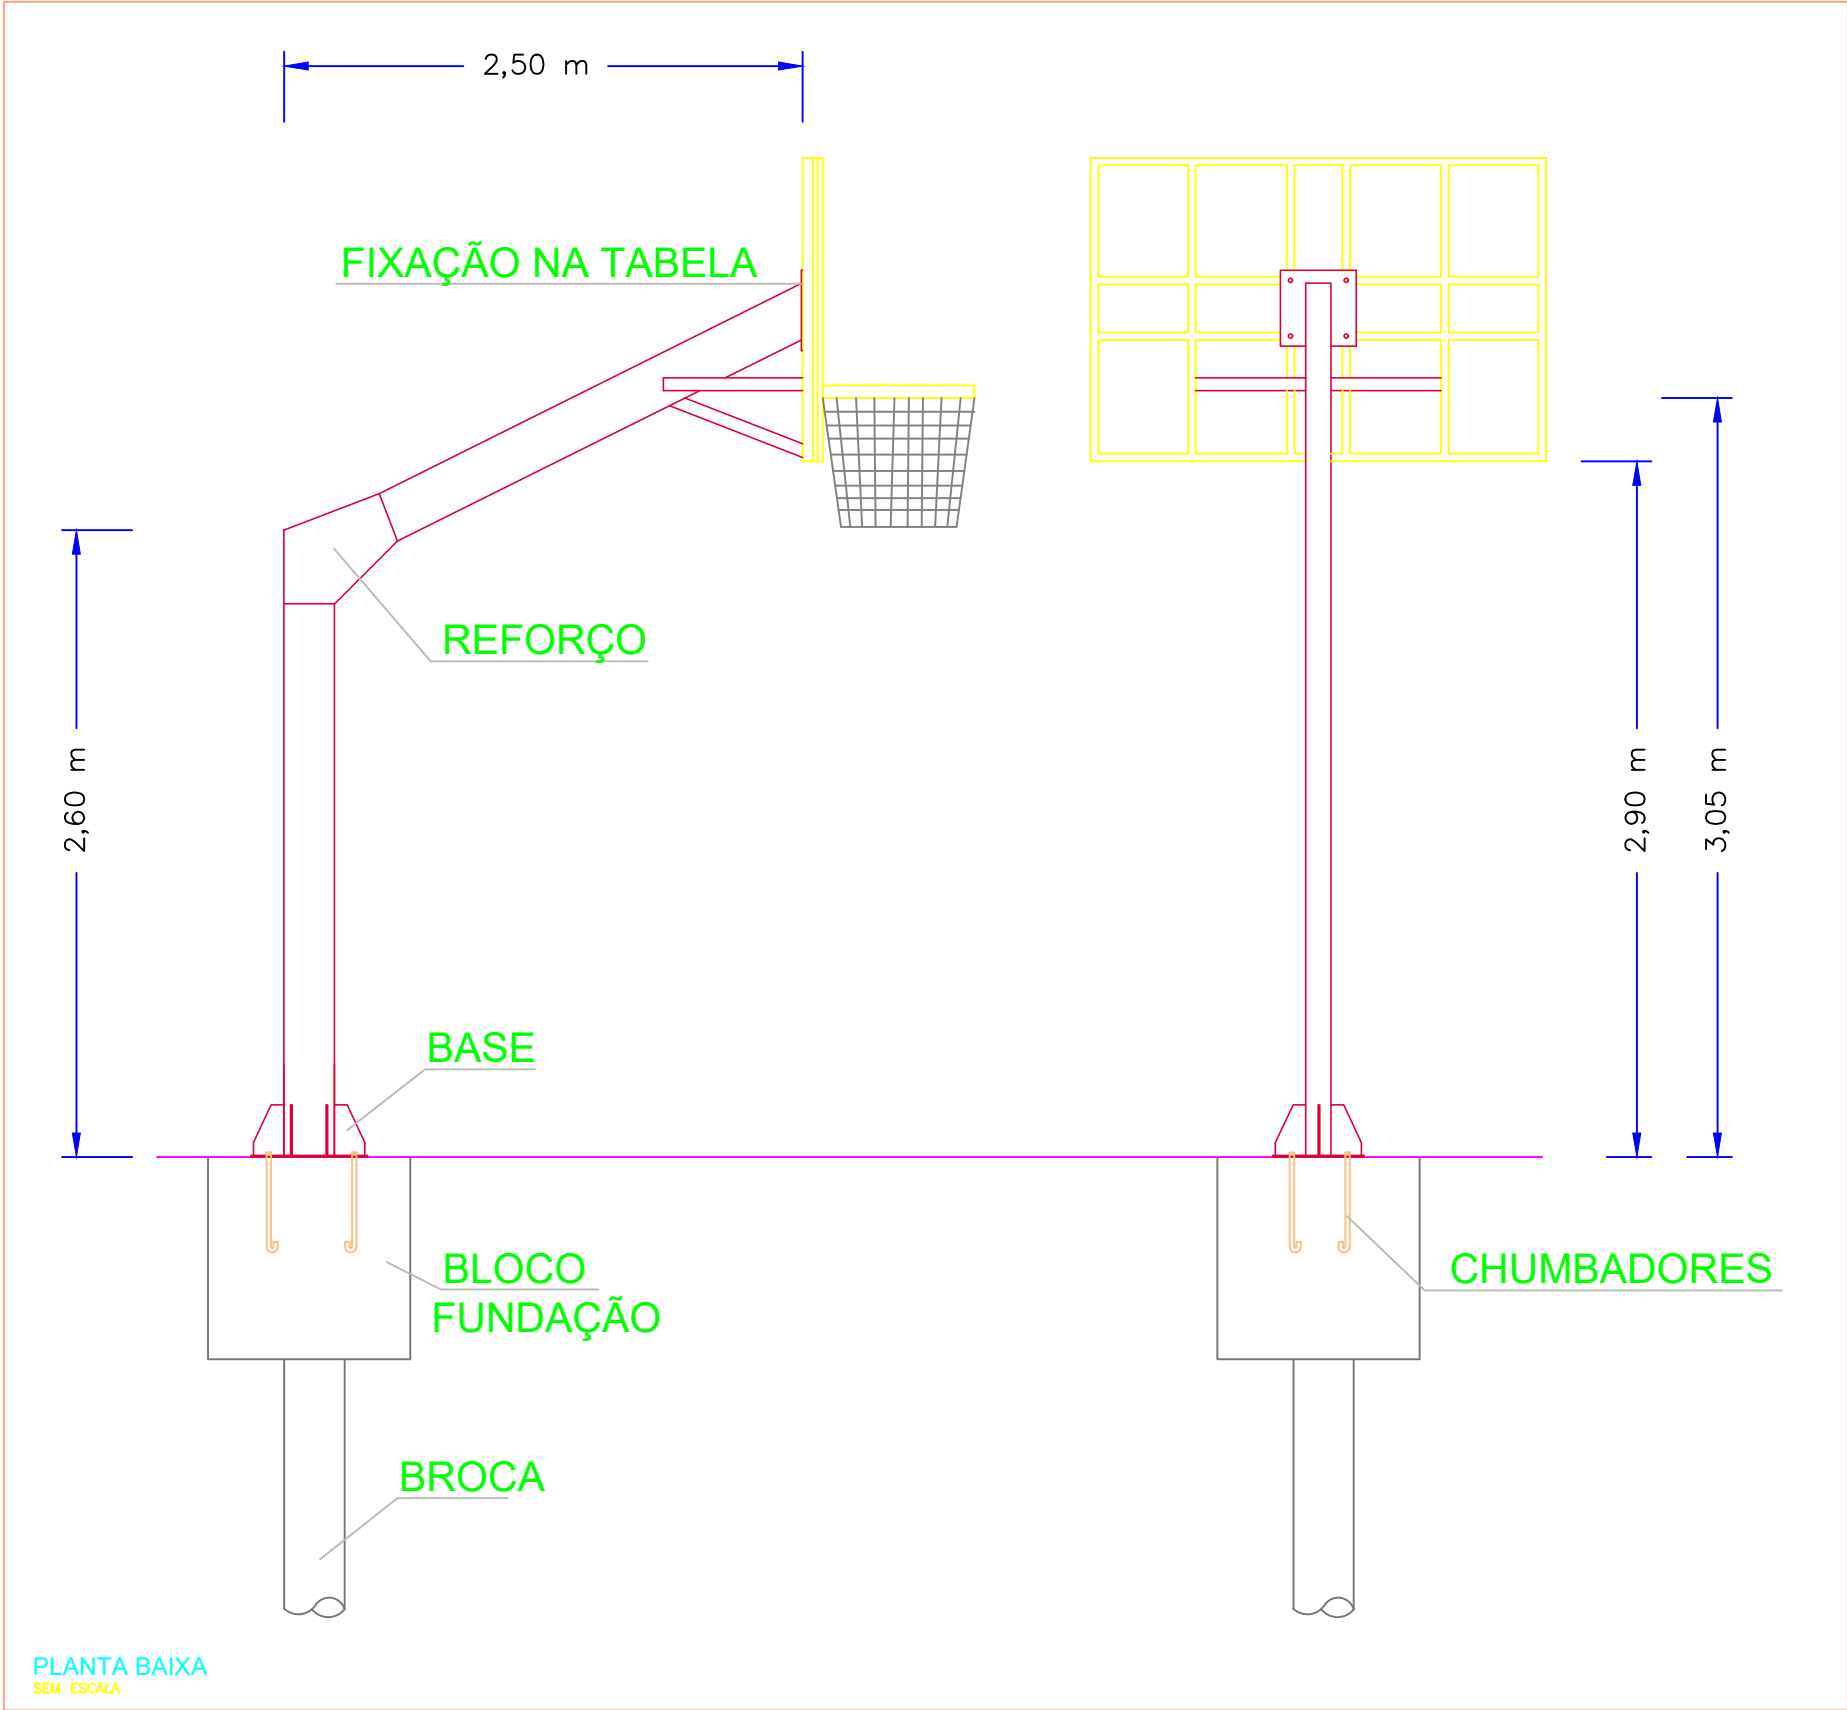









PLANTA BAIXA
SEM ESCALA

RELAÇÃO DE MATERIAIS														
DESCRIÇÃO	ESPECIFICAÇÃO	bw	x	bf	x	D	x	t=tn	COMP. (m)	ÁREA (m²)	QTD.	kg/m	kg/m²	Total KG
Pilar Metálico	U e -	250	x	85	x	25	x	4,75	5,00		4	16,36		327,20
Chapa da Base	CH - 5/16"	500	x	400			x	8,00		0,20	2		62,80	25,12
Chapa da Tabela	CH - 3/16"	350	x	350			x	4,75		0,12	2		37,29	8,95
Chapa de Fixação na Base	CH - 3/16"	30 x 100 x 80 x 30 x 85					x	4,75		0,005	12		37,29	2,24
Chapa de Reforço	CH - 3/16"	200 x 300 x 400 x 200 x 450					x	4,75		0,13	4		37,29	19,39
Cantoneira de Reforço	L	50	x	50			x	4,75	0,60		8	3,44		16,51
Vergalhão Roscado	Vergalhão						x	16,0	0,4		8	0,1578		8,08
TOTAL EM KG														407,49

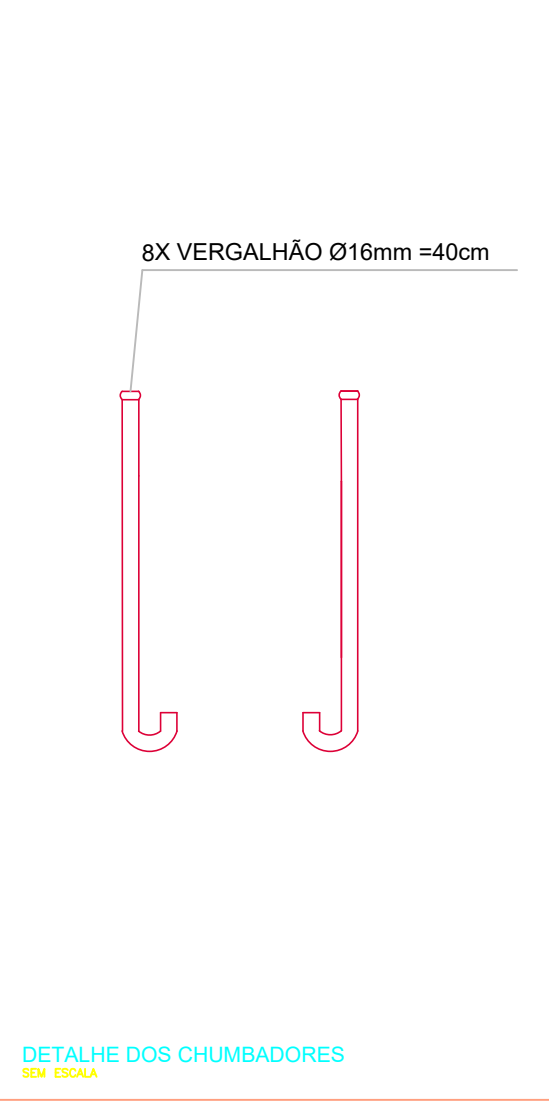

DETALHE DOS CHUMBADORES
SEM ESCALA

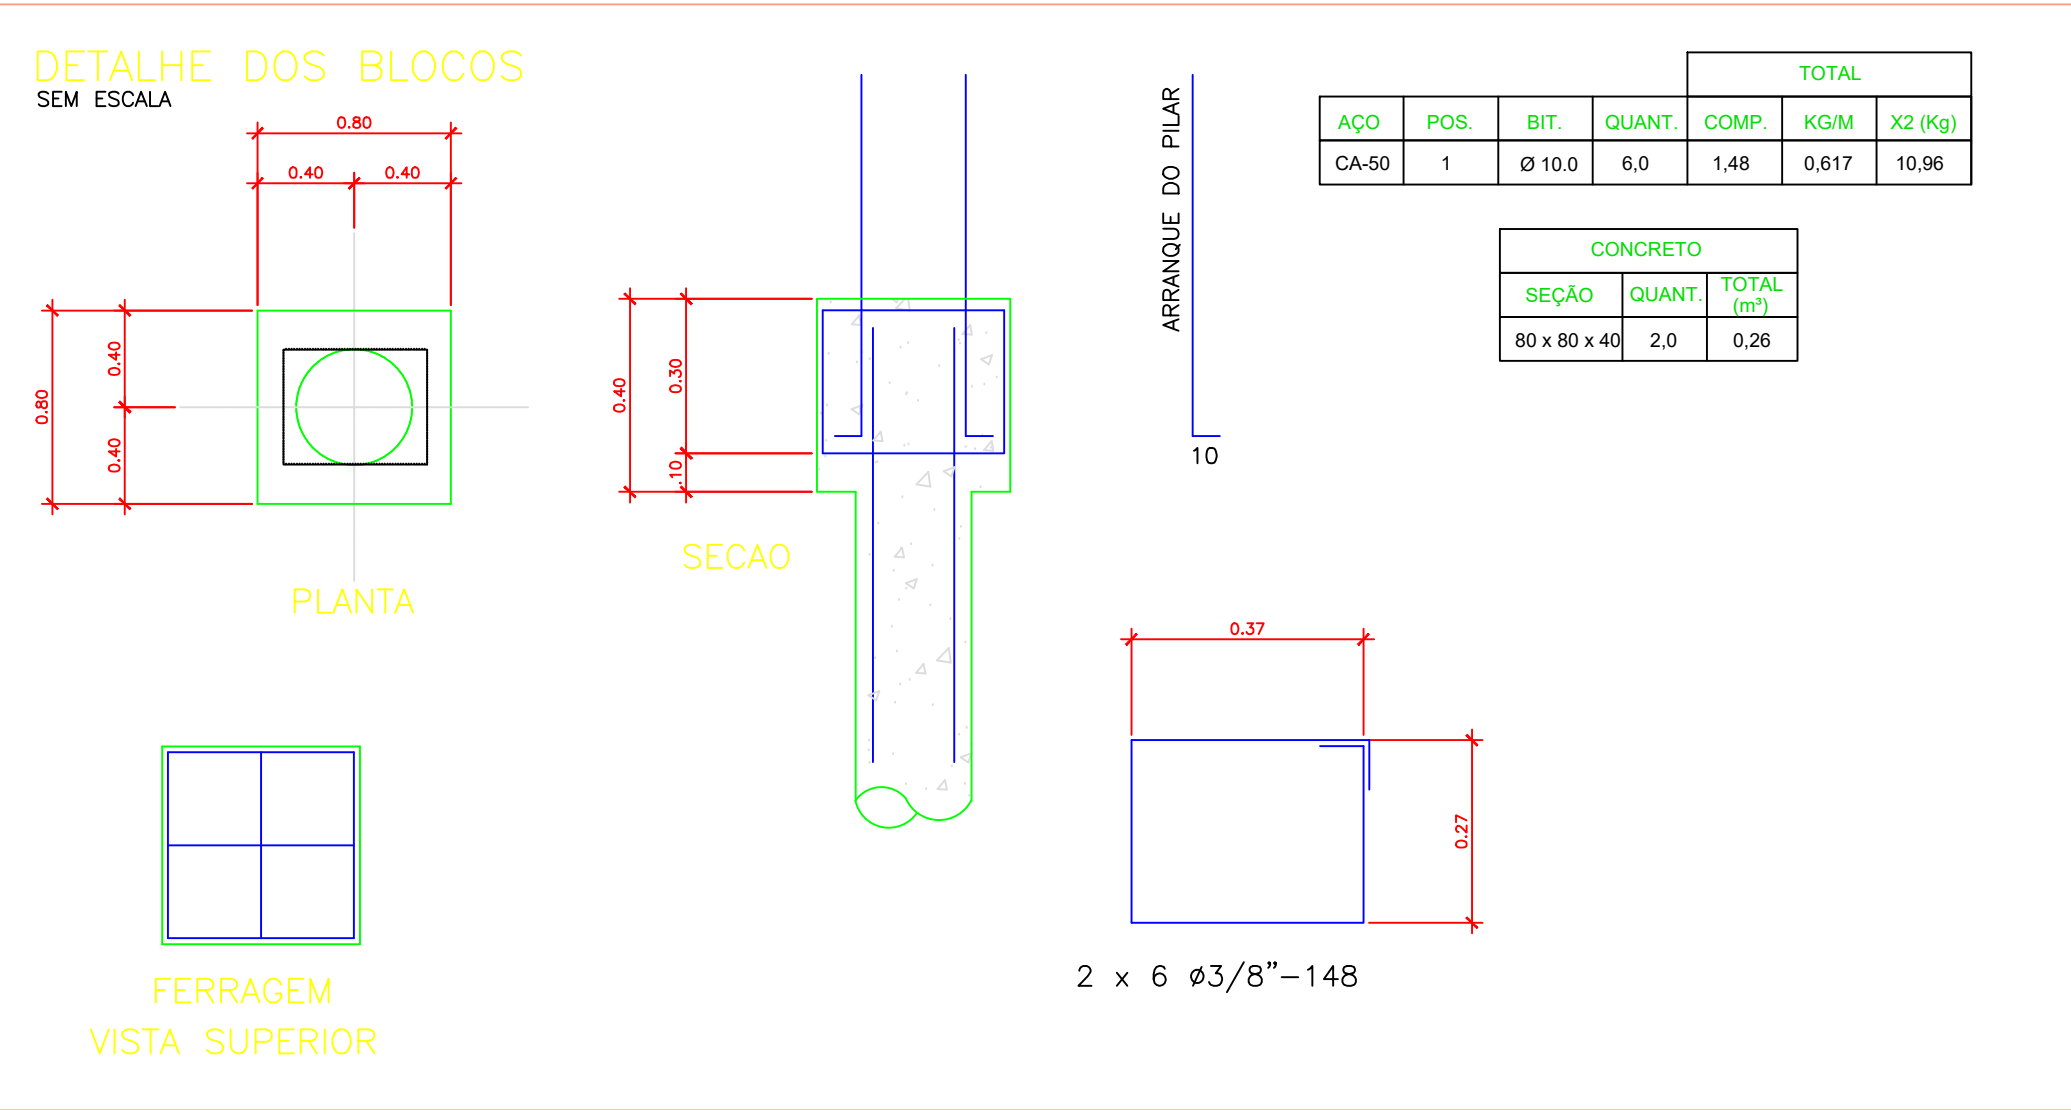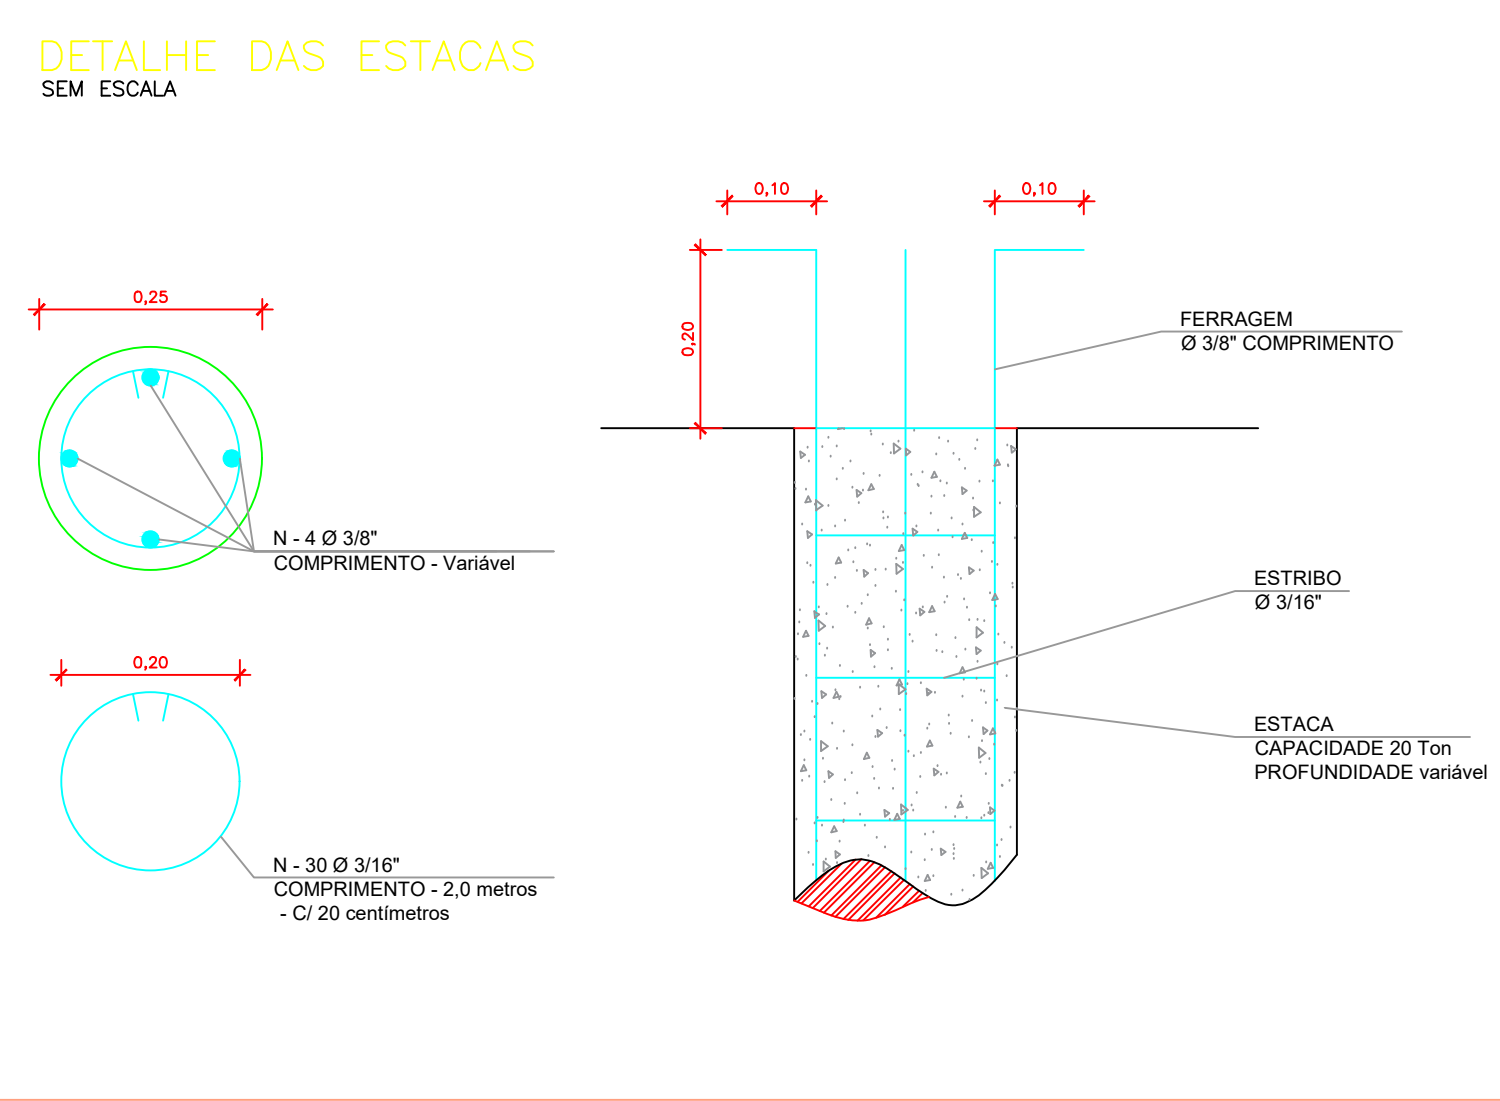

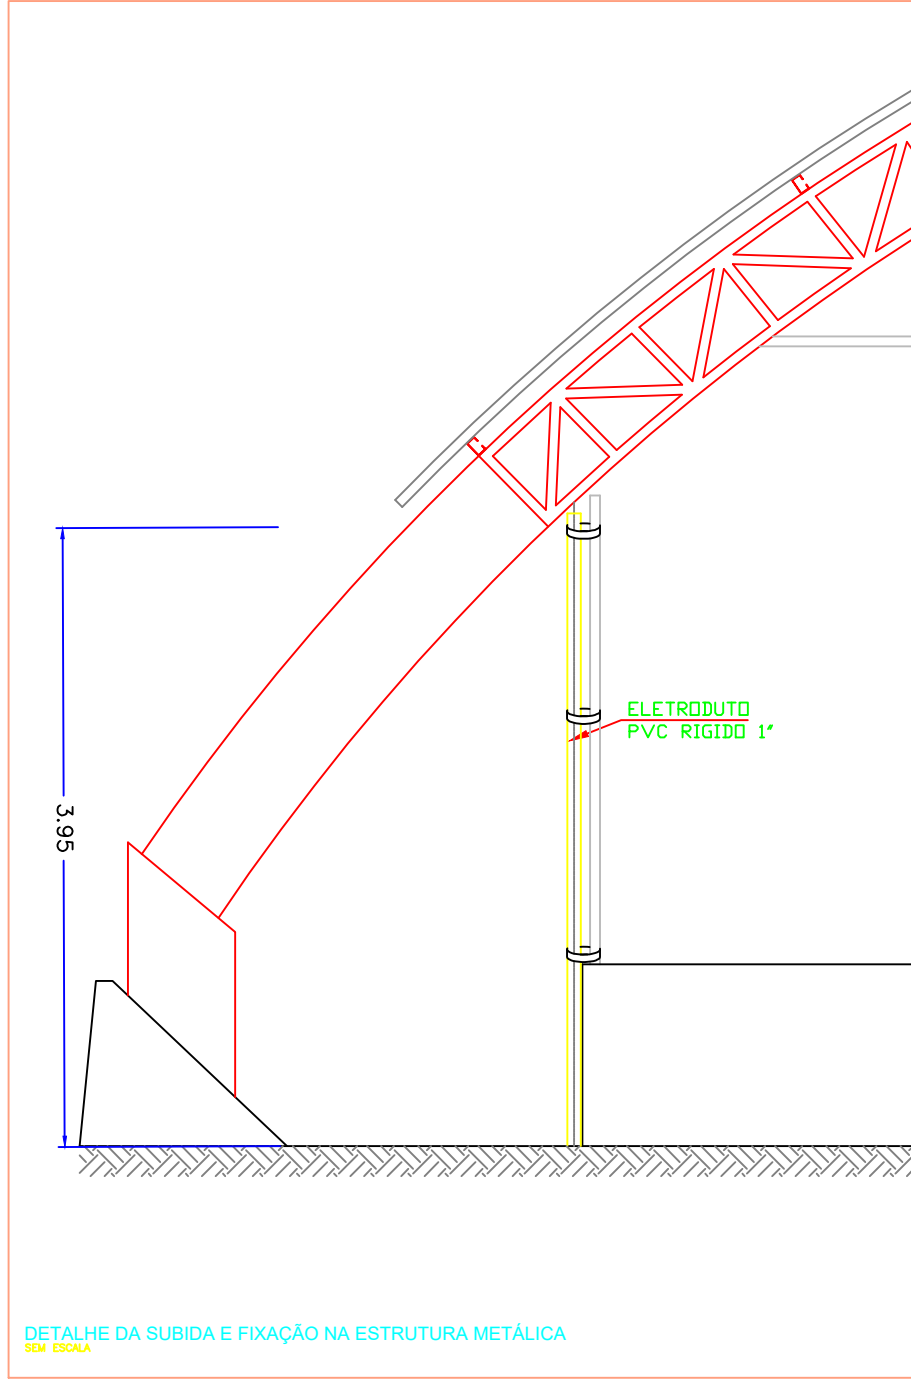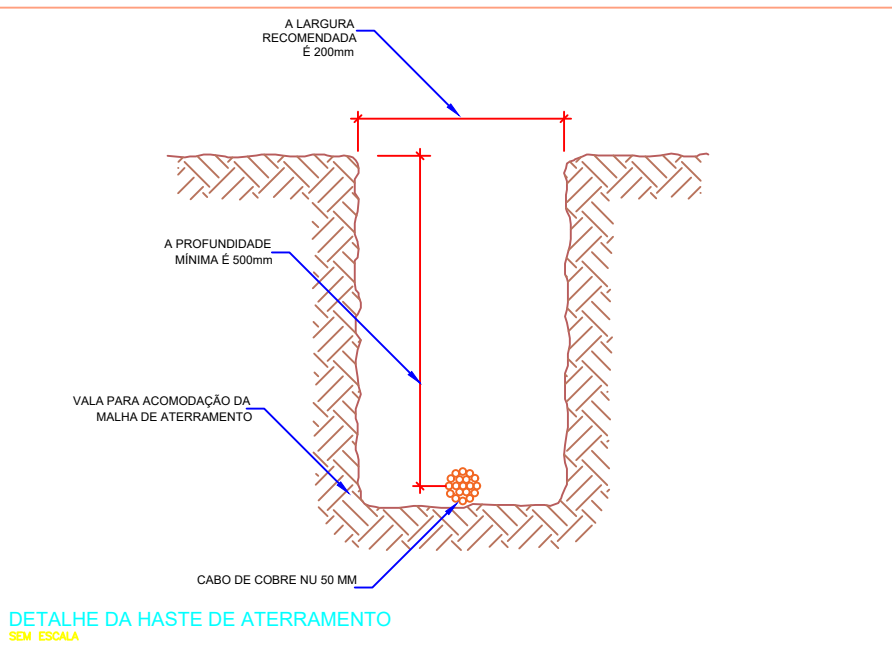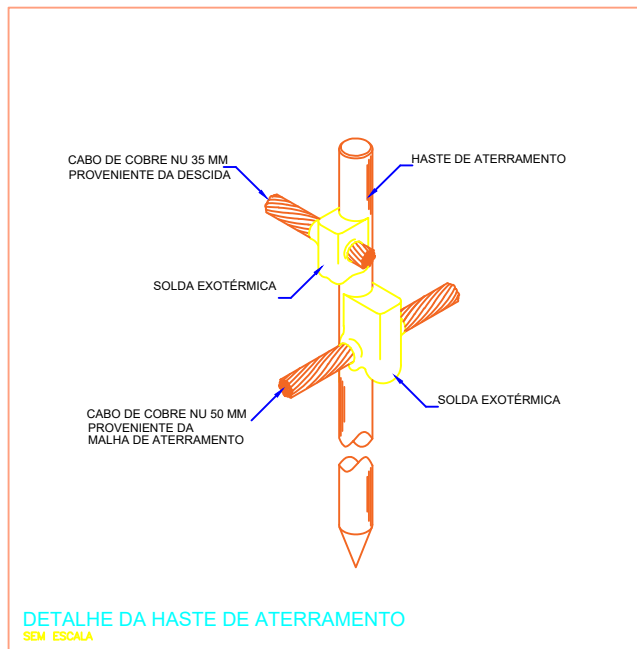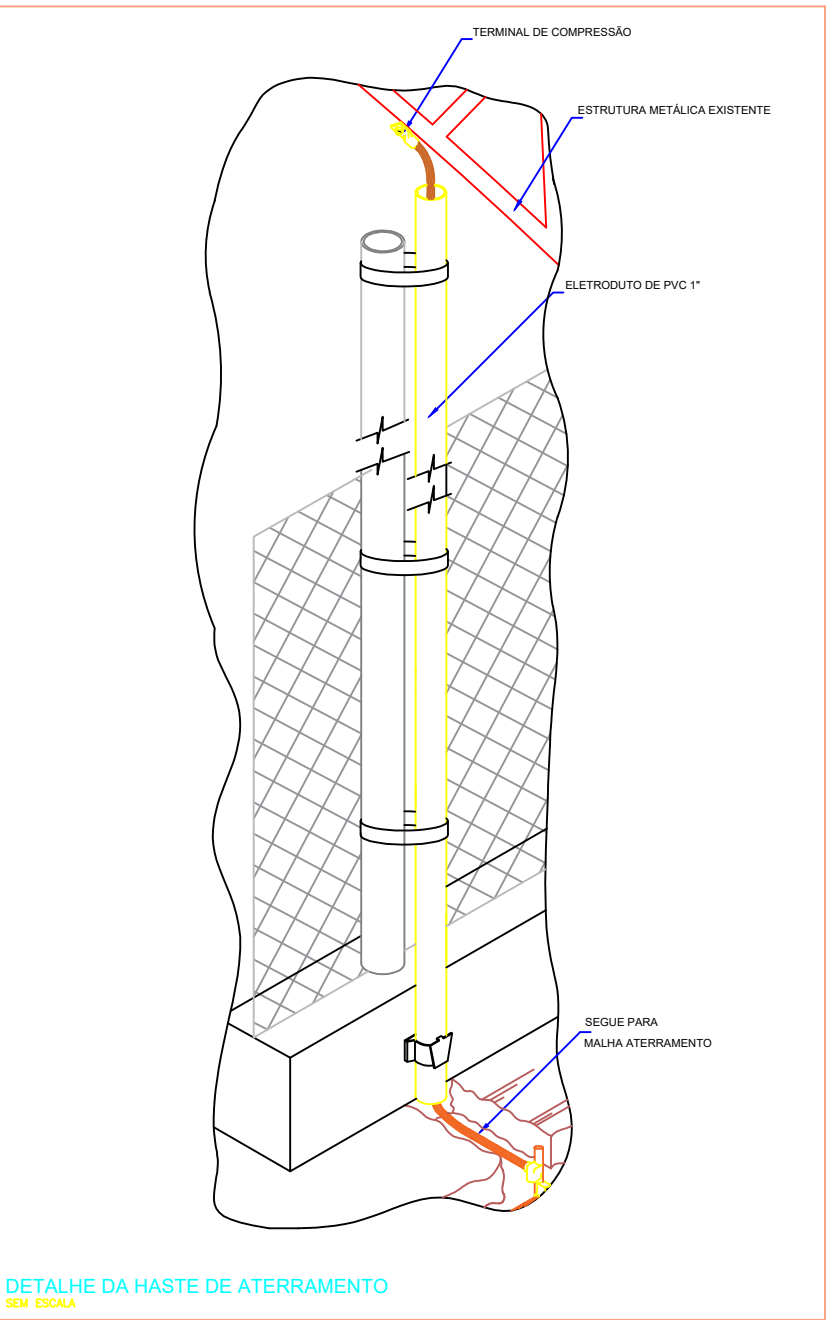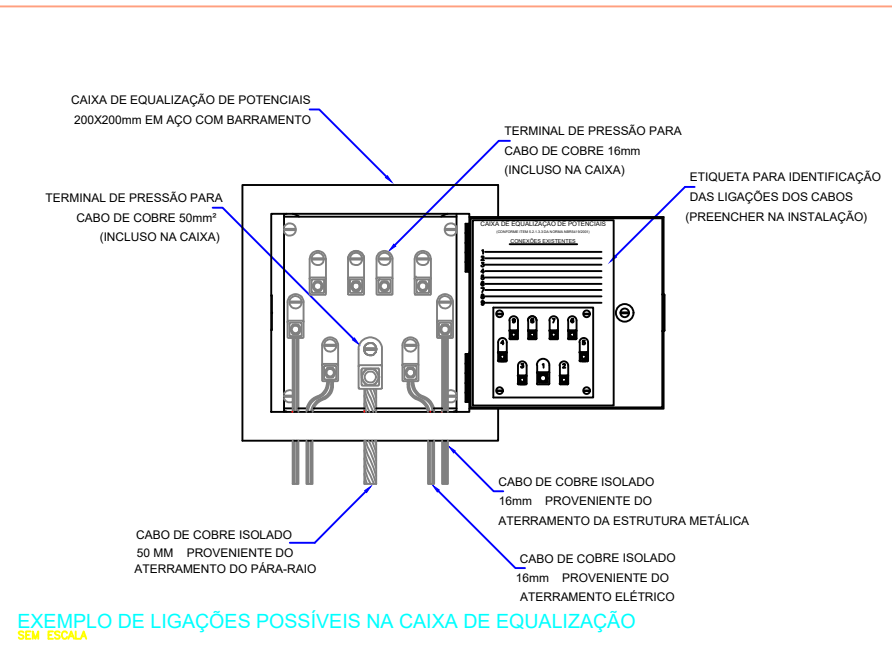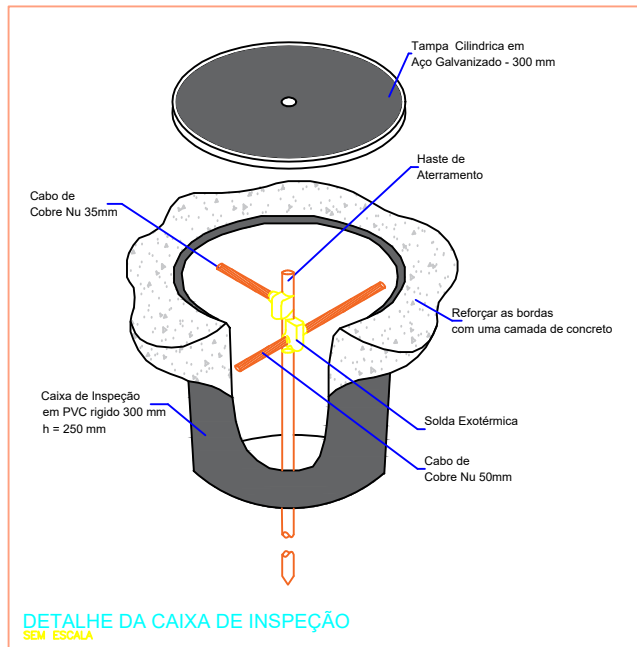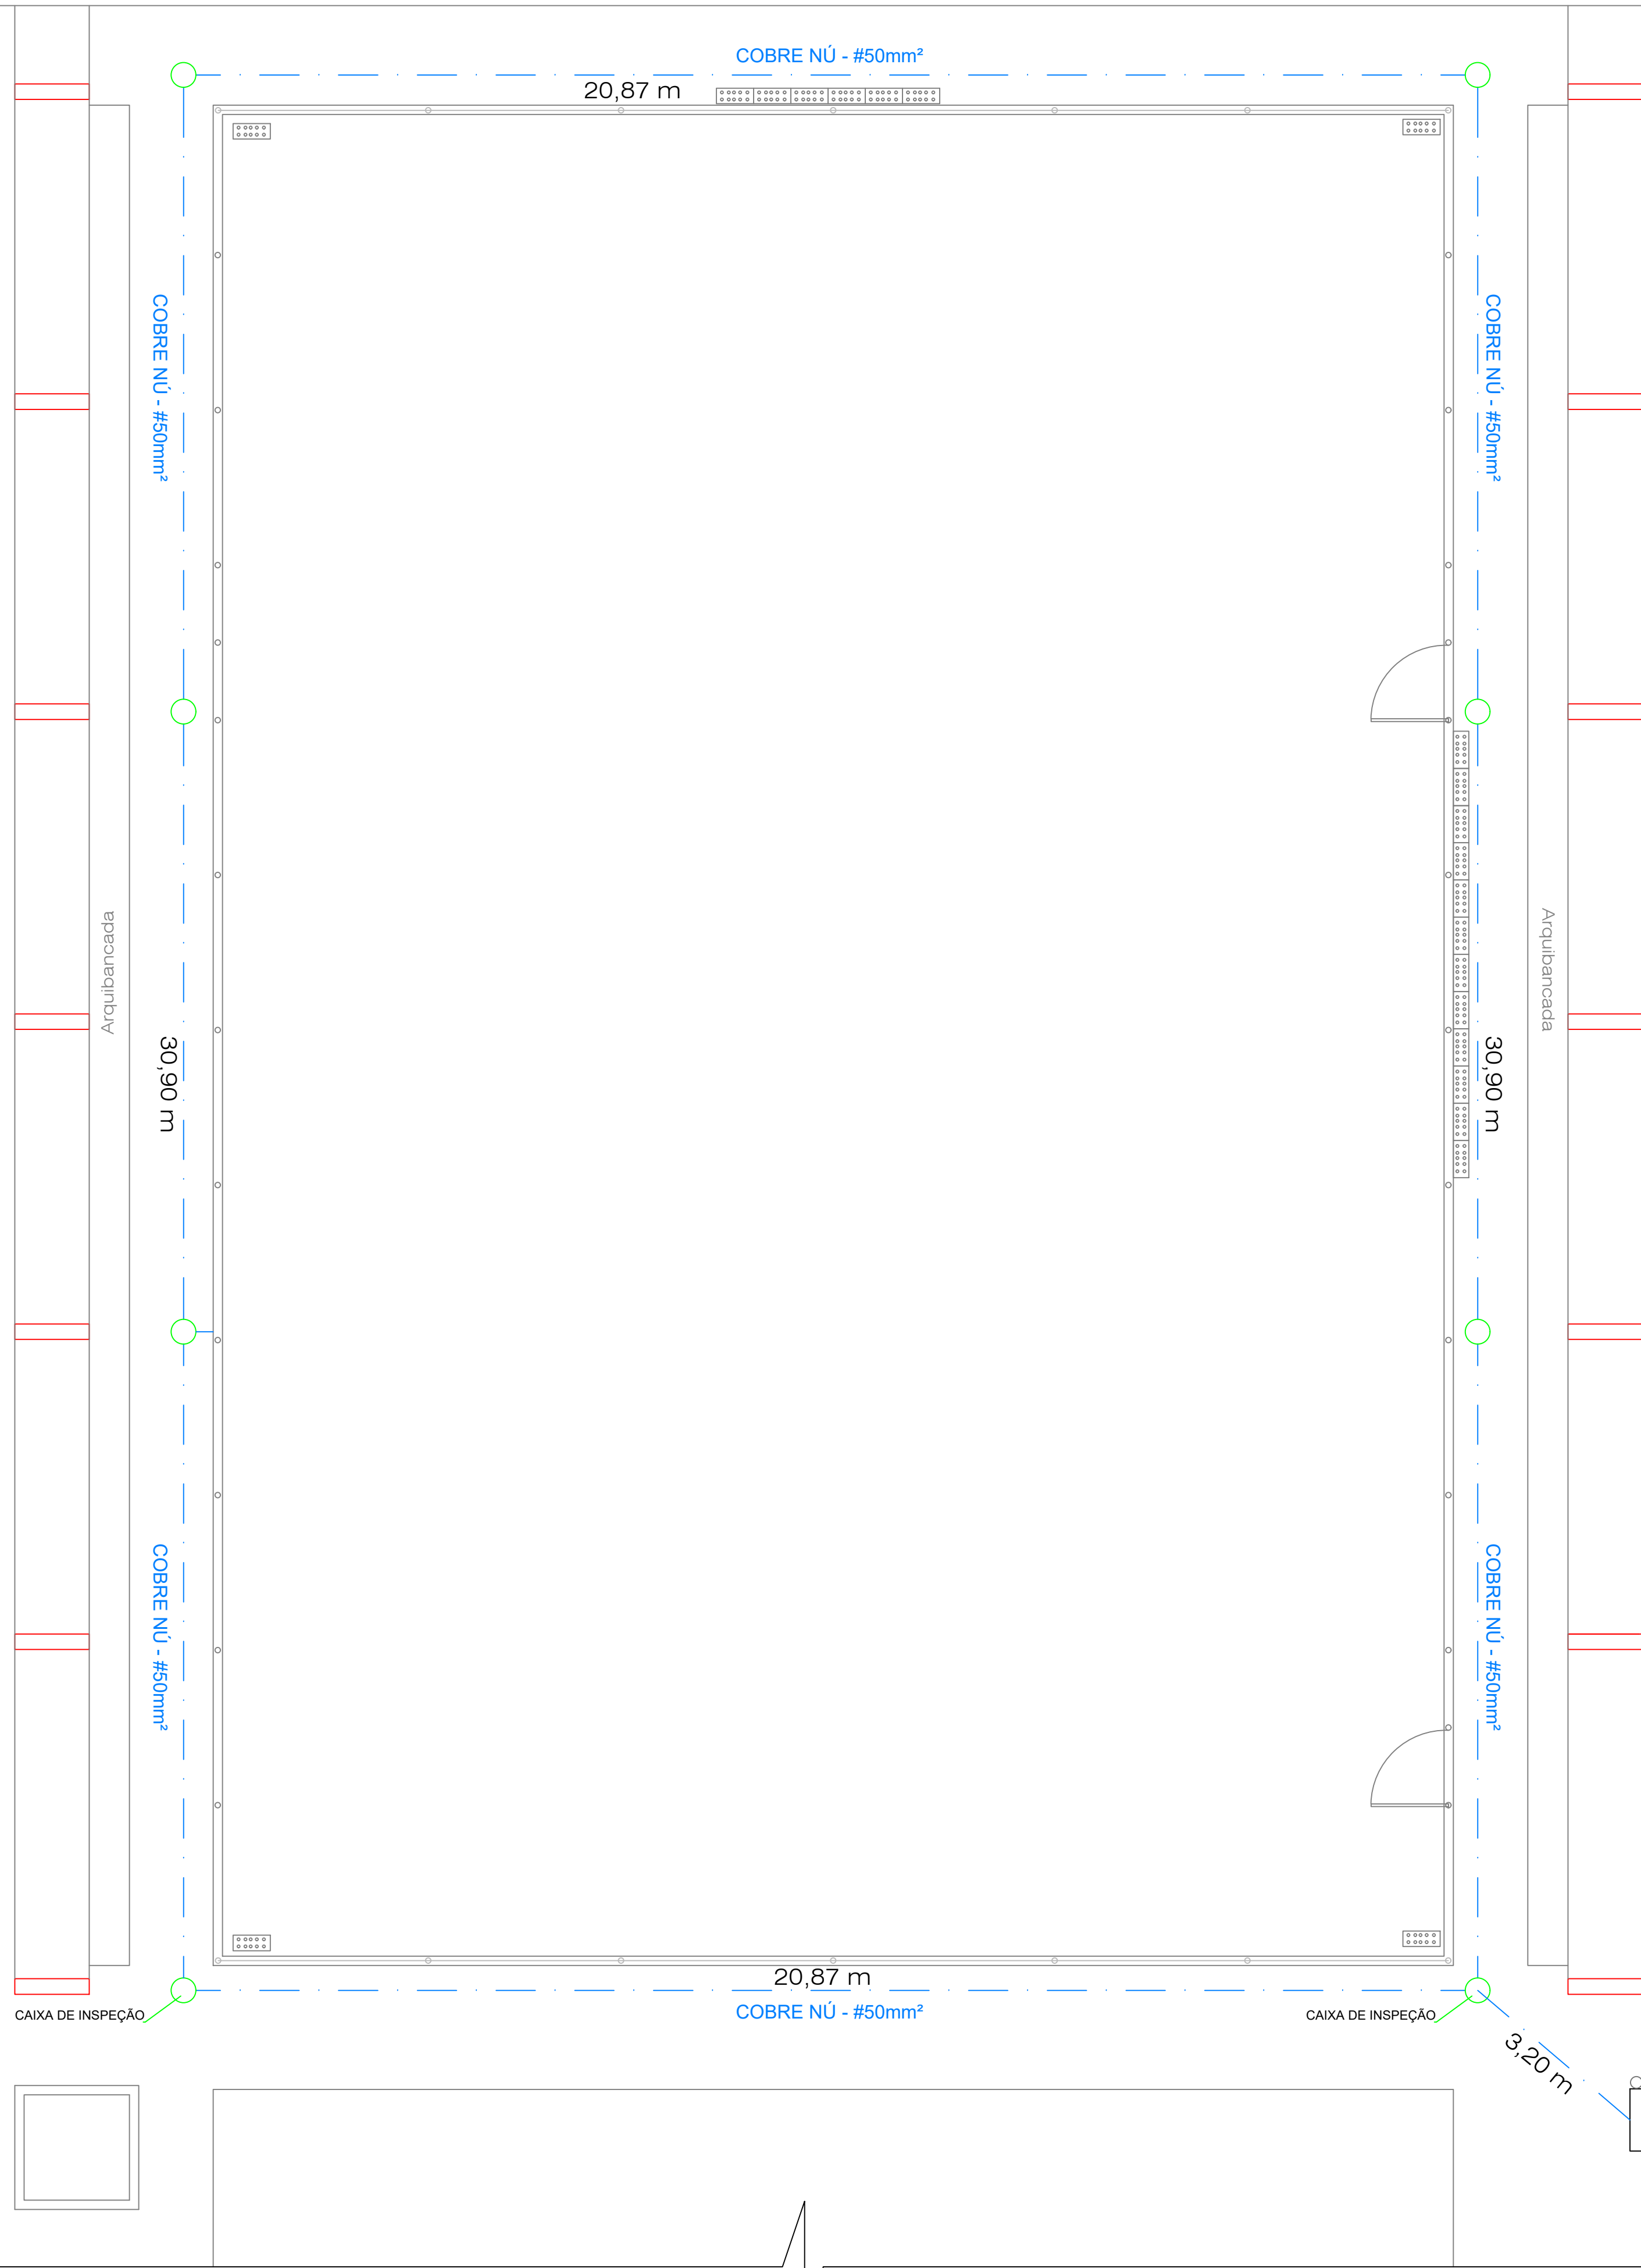

REFORMA E REVITALIZAÇÃO DE ÁREA PARA PRÁTICA DE ESPORTES E LAZER NO BAIRRO ANTONIO ALVARO CINI - COM HABITAÇÃO DE INTERESSE SOCIAL - CONJUNTO HABITACIONAL ANTONIO ALVARO CINI II

PROPRIETÁRIO: PREFEITURA MUNICIPAL DE MACEDÔNIA / SP
CPF/CNPJ: 45.115.912/0001-47

LOCAL: Avenida Coronel João Candido, esquina com a Rua João Vilas Boas

INSC. CAD.:

ASSUNTO: PAGINAÇÃO GERAL
PROJETO DE SPDA

AUTOR DO PROJETO:

EDER JUNIOR AGOSTINHO
CREA 5070804903

PROPRIETÁRIO:

REGINALDO ELOY MARCOMINI DOS REIS
PREFEITO MUNICIPAL

DATA:

JUNHO / 2025

ESCALA:

INDICADA