
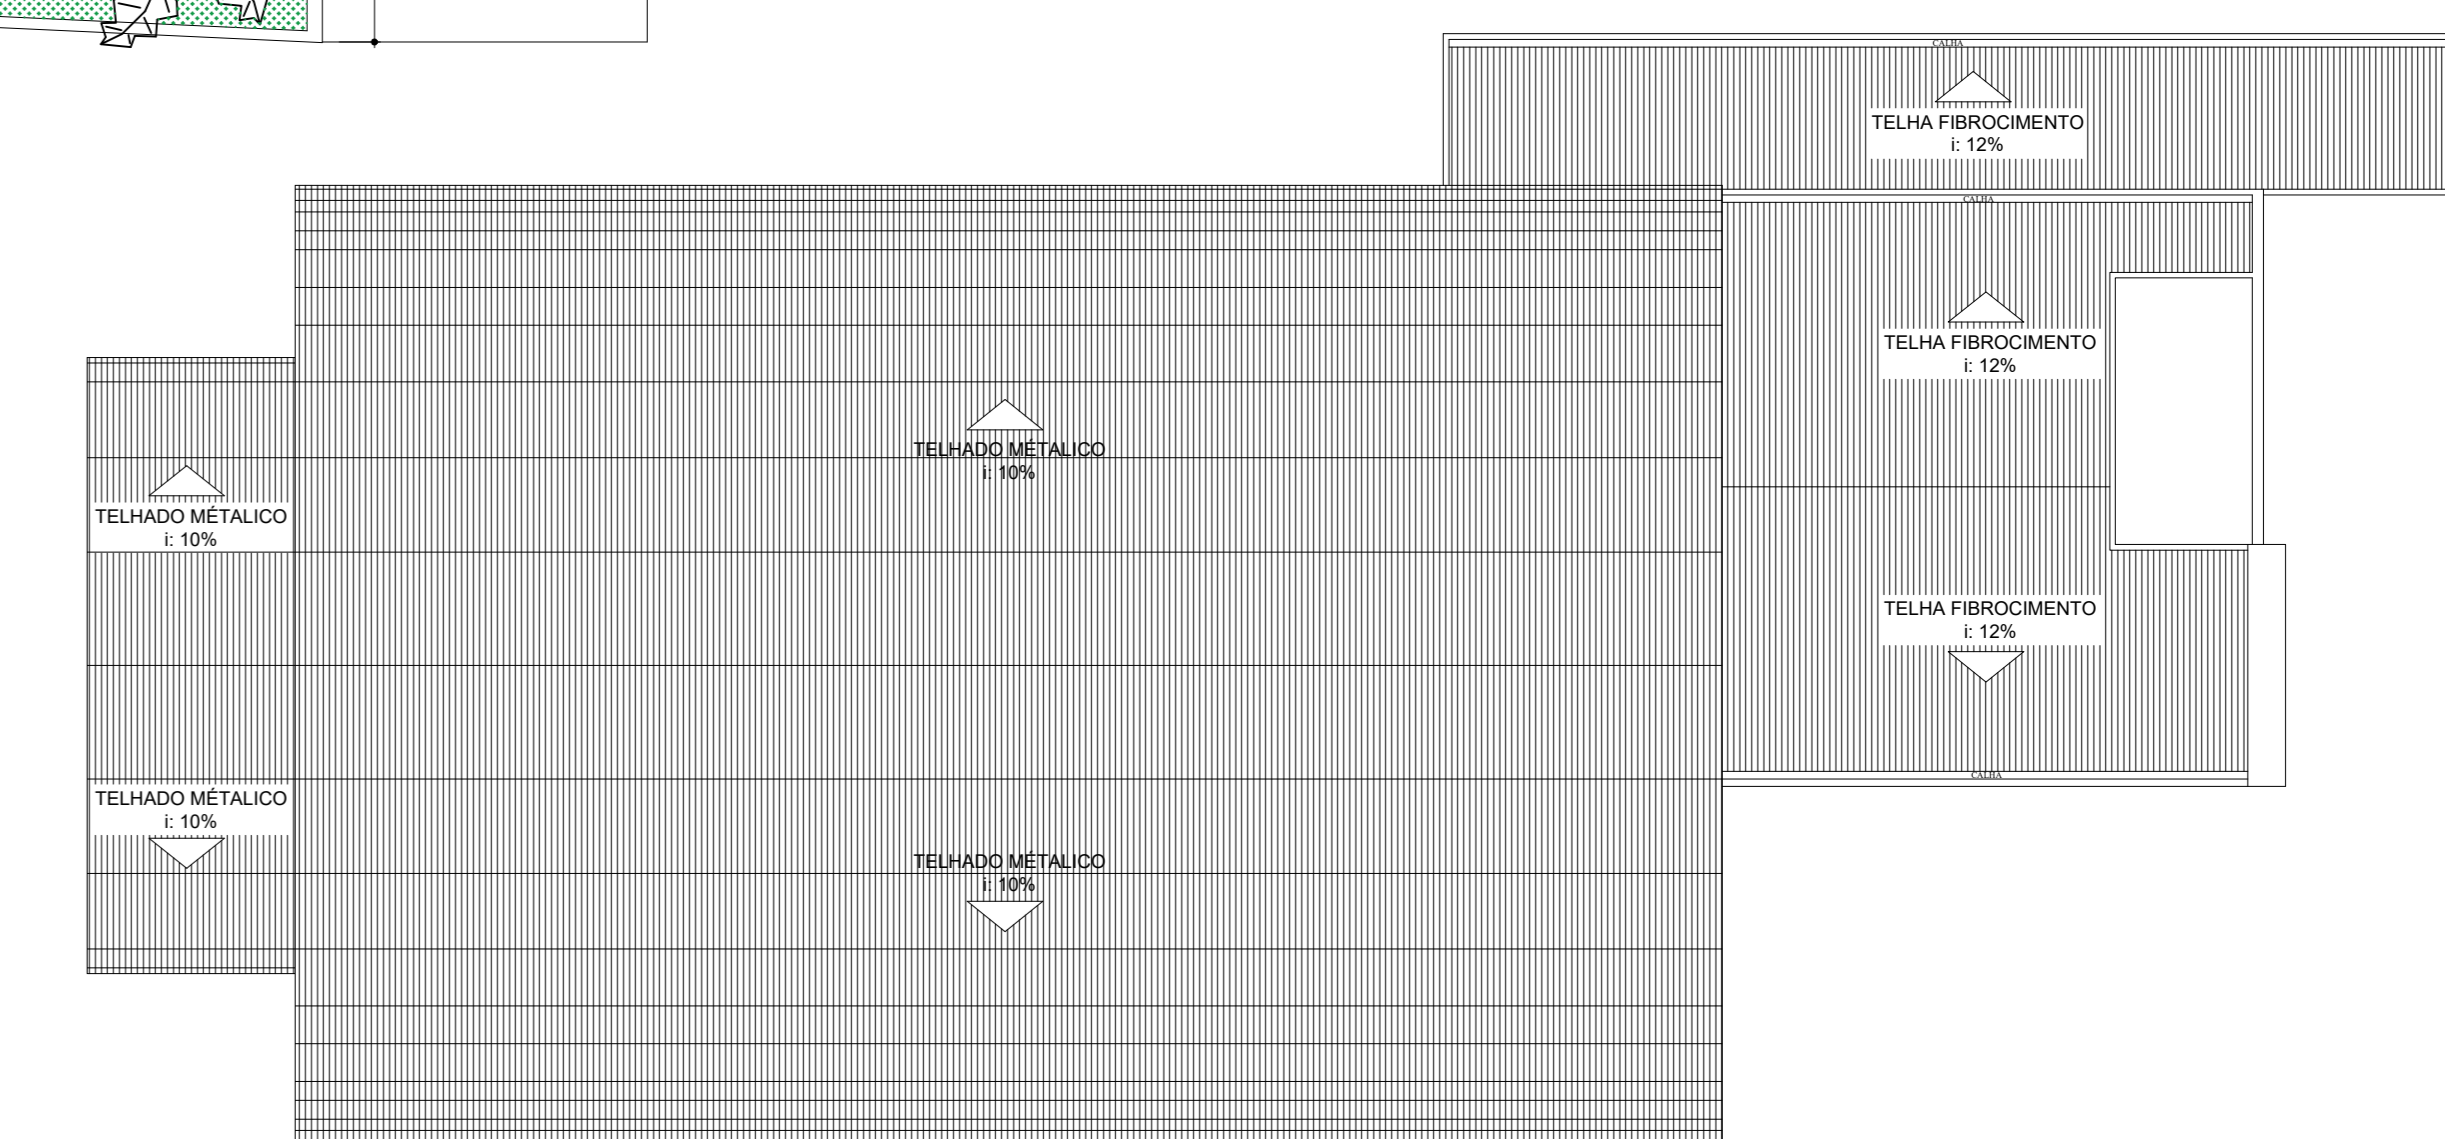


PLANTA SITUAÇÃO  
Escala 1:500


PLANTA BAIXA COTADA "ALTERAÇÃO DE ALVENARIA"  
Escala 1:100

- LEGENDA:
- ALVENARIA A CONSTRUIR
  - ALVENARIA A DEMOLIR
  - ALVENARIA EXISTENTE

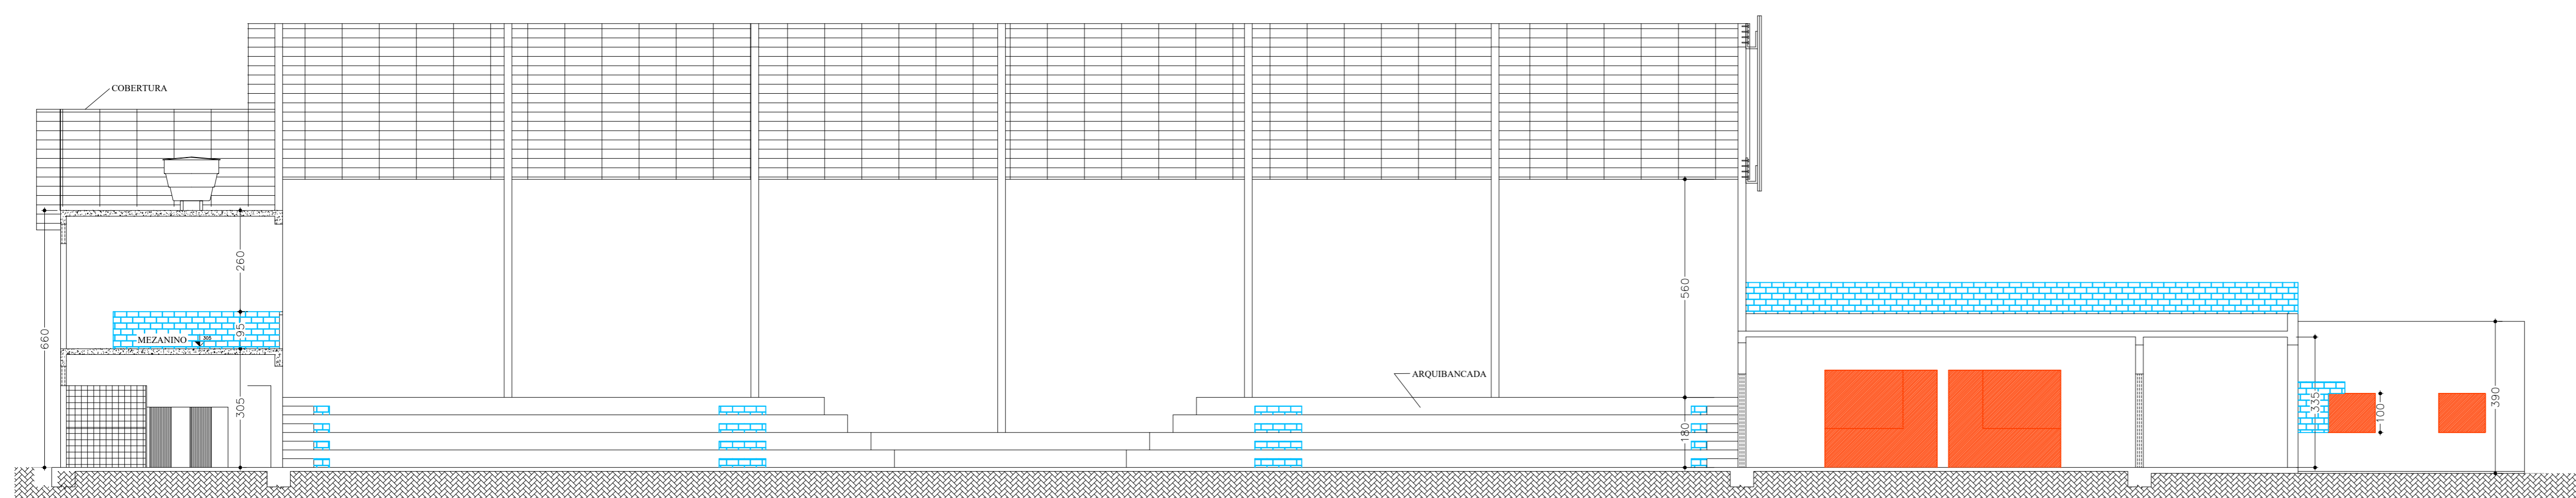


PLANTA COBERTURA  
Escala 1:200

CORTE LONGITUDINAL "BB"  
Escala 1:100

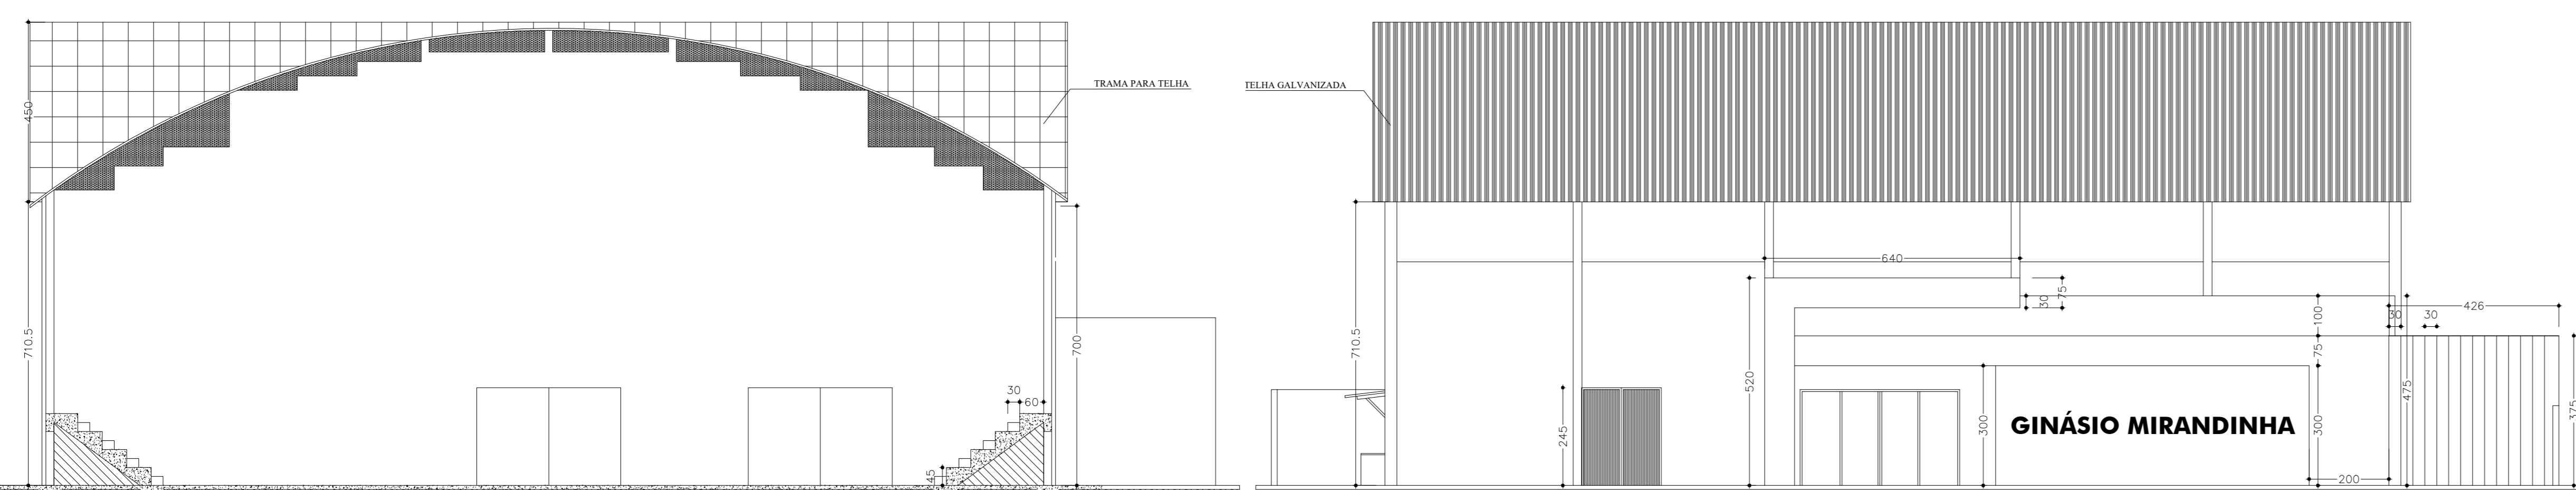

ELEVACAO FRONTAL  
Escala 1:100

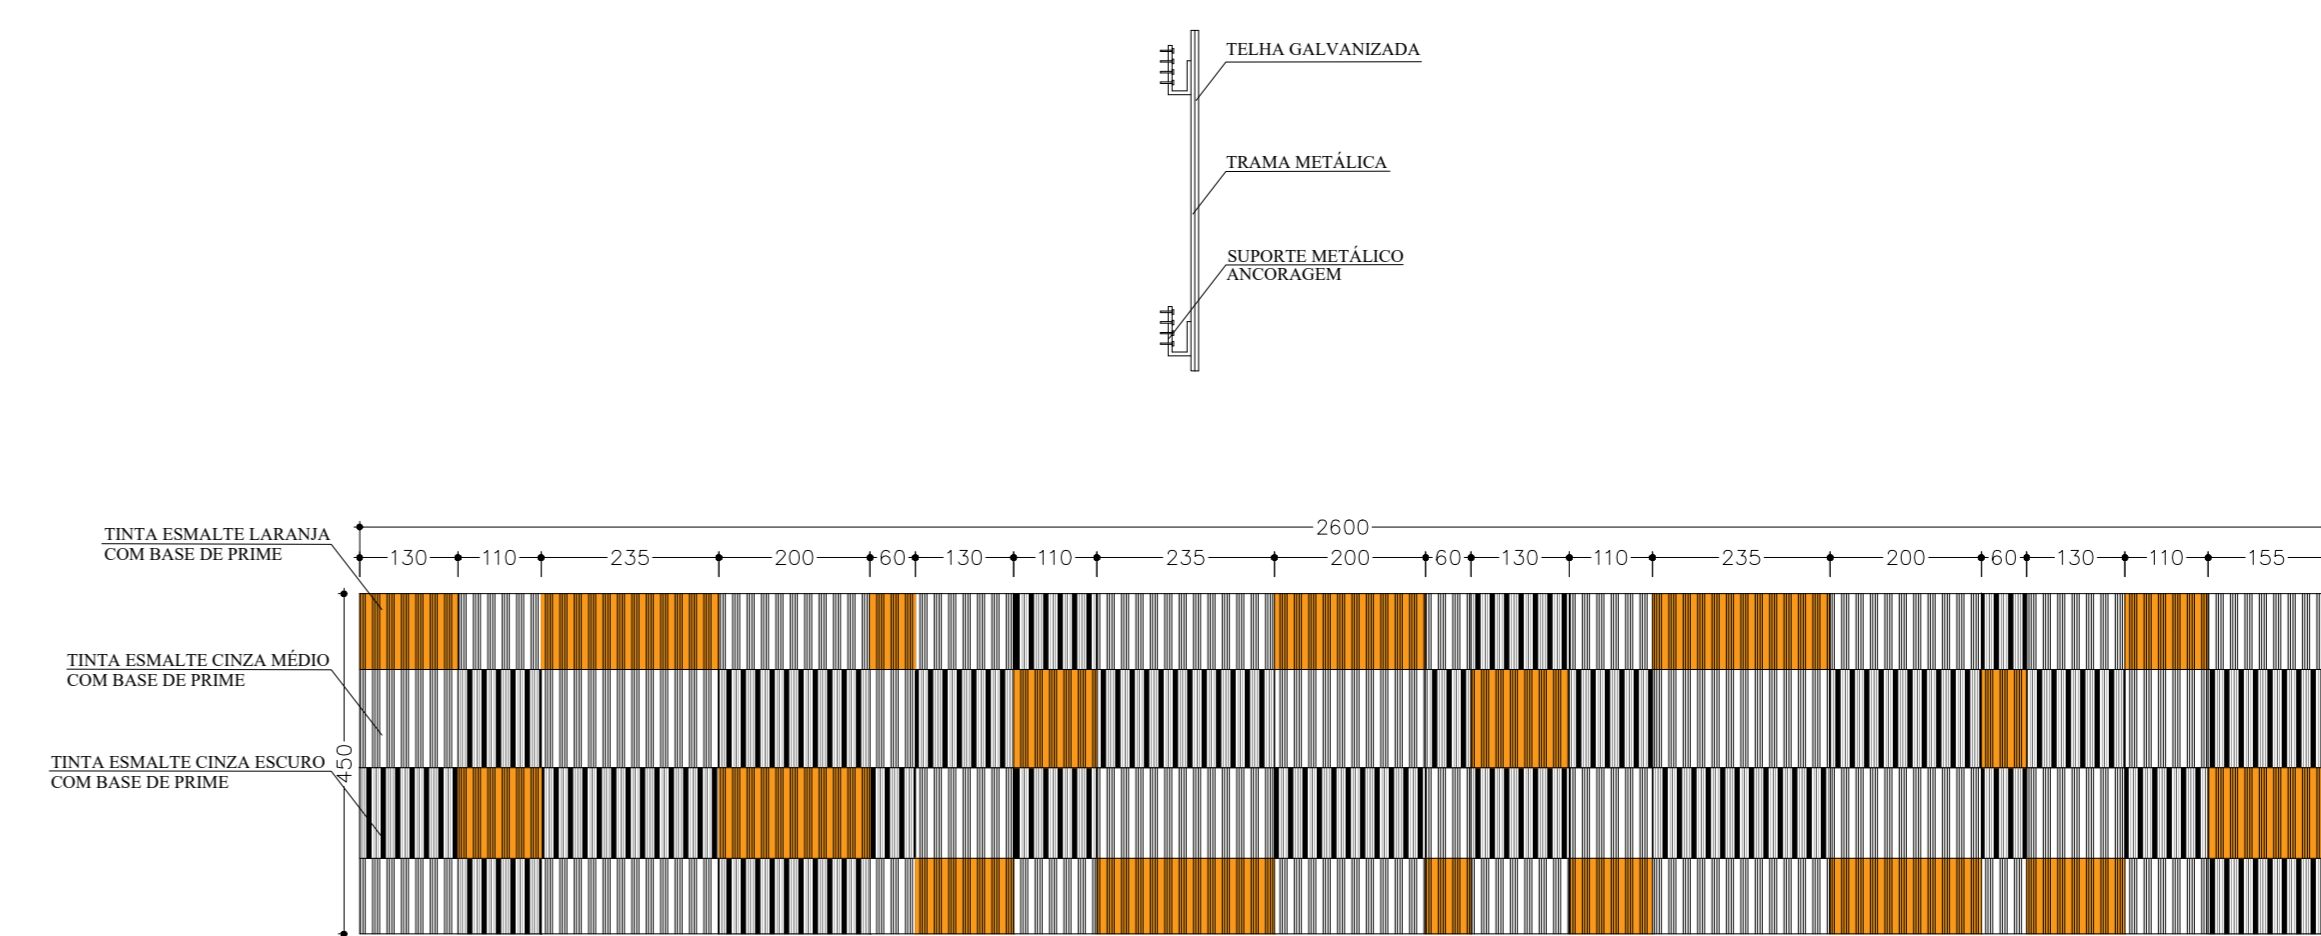

DETALHE TESTEIRA  
Escala 1:100

CORTE TRANSVERSAL "AA"  
Escala 1:100

<p><b>PREFEITURA MUNICIPAL DE VERDELÂNDIA</b> ESTADO DE MINAS GERAIS Secretaria Municipal de Obras Av. Renato Azeredo, nº 2001 - Centro - CEP: 39458-000 Fone: (38) 3625 - 8113 Email: obrasverdelandia@gmail.com</p>		<p>PRORCHAS: 01/01</p>	
		<p>PROPRIETARIO: PREFEITURA MUNICIPAL DE VERDELÂNDIA CNPJ: 01.612.505/0001-70</p>	
<p>PROJETO DE ARQUITETURA REFORMA</p>		<p>AUTOR(ES) DO PROJETO: DANIEL MATOS FERREIRA ENC. CIVIL - CREA 426296/0</p>	
<p>LOCAL: VERDELÂNDIA - MG</p>		<p>ENDEREÇO: AVENIDA RENATO AZEREDO, Nº 256, JARUABA</p>	
<p>LOTÉ:</p>	<p>QUADRA:</p>	<p>ÁREA DO TERRENO:</p>	<p>ÁREAS:</p>
<p>DEF. APROV.:</p>	<p>TR. OCUPAÇÃO:</p>	<p>ESCALAS:</p>	<p>ÁREA CONSTRUIDA: 1.258,65m²</p>
<p>ZONA:</p>	<p>IND. ASSENT.:</p>	<p>DATA: SETEMBRO/ 2022</p>	<p>ÁREA TOTAL: 1.258,65m²</p>