




■ PLANTA TÉRREO COTADA ATUAL  
Escala 1:75

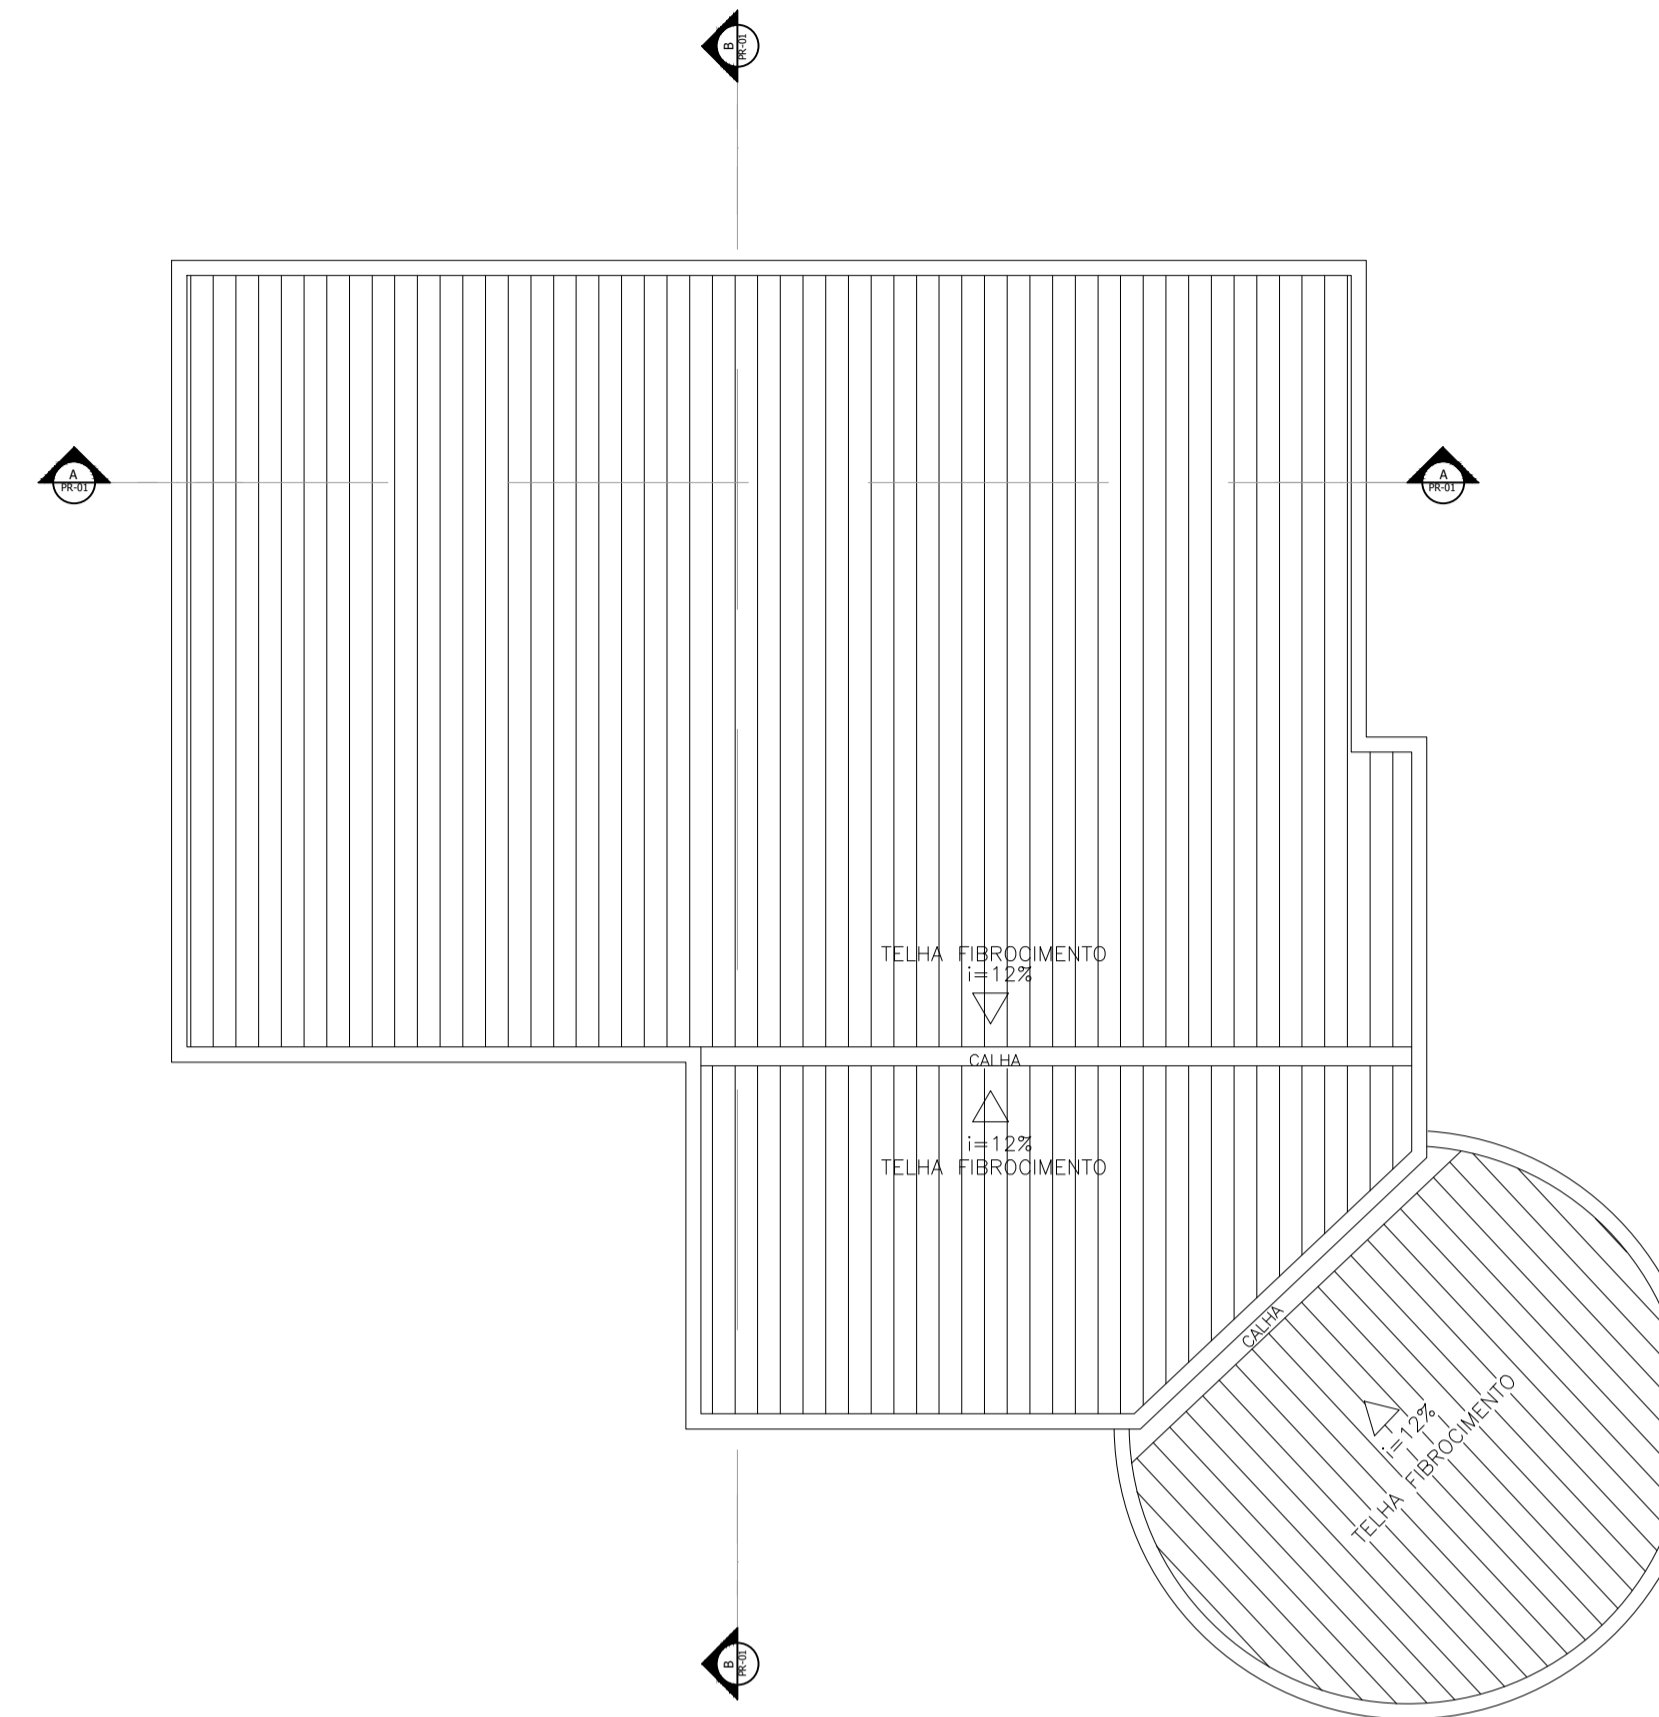


■ DIAGRAMA DE COBERTURA  
Escala 1:100

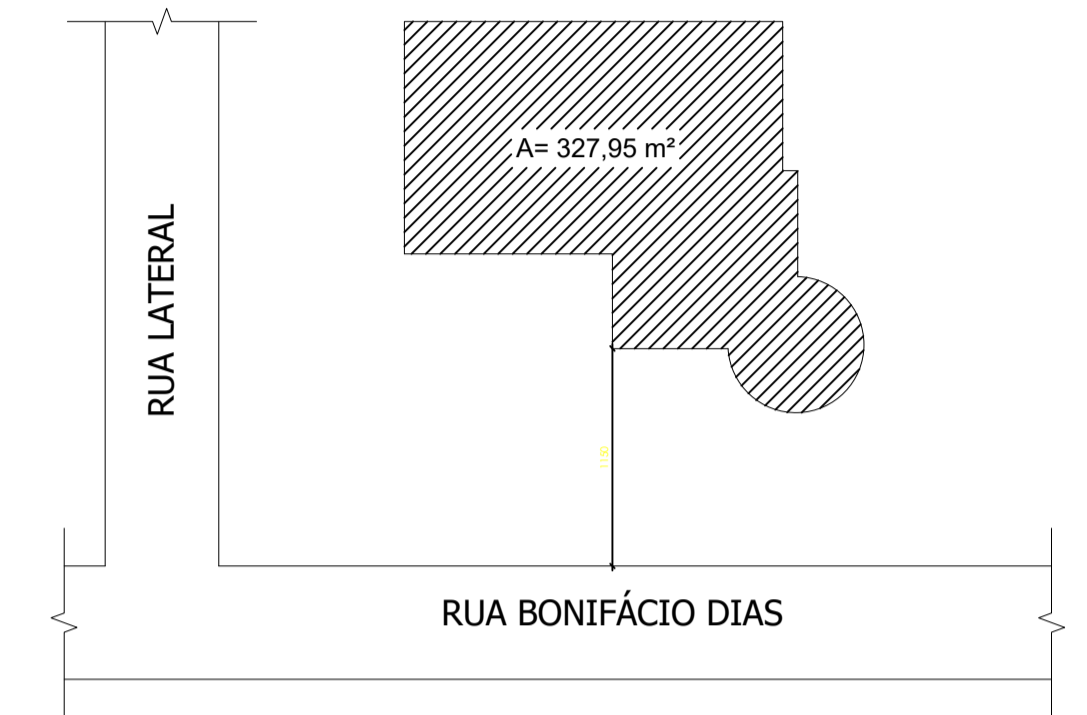


■ PLANTA SITUAÇÃO  
Escala 1:400

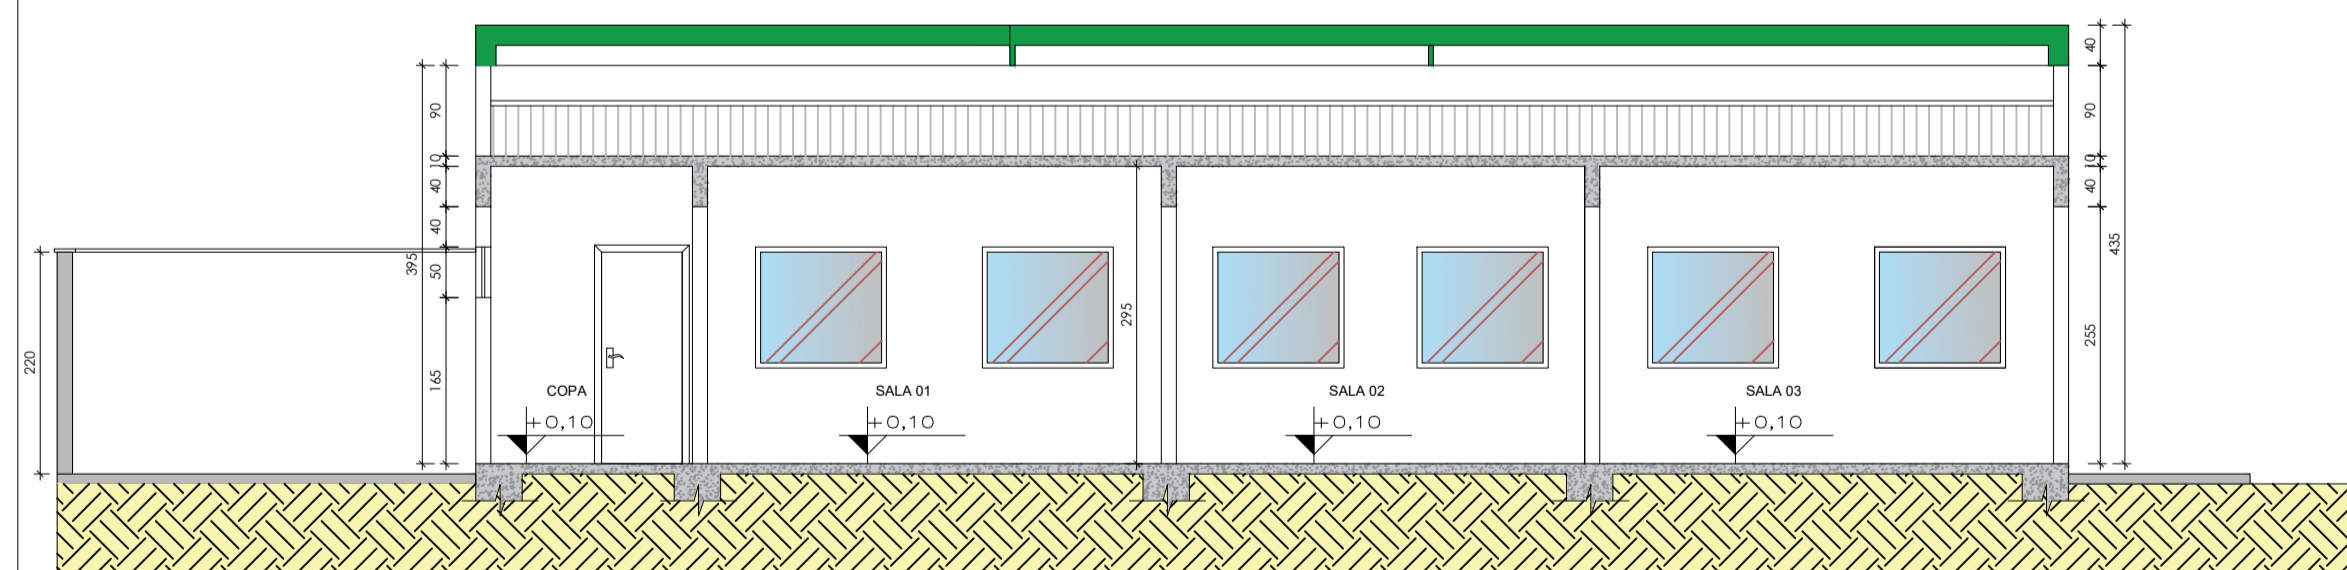


■ CORTE TRANSVERSAL "AA"  
Escala 1:75

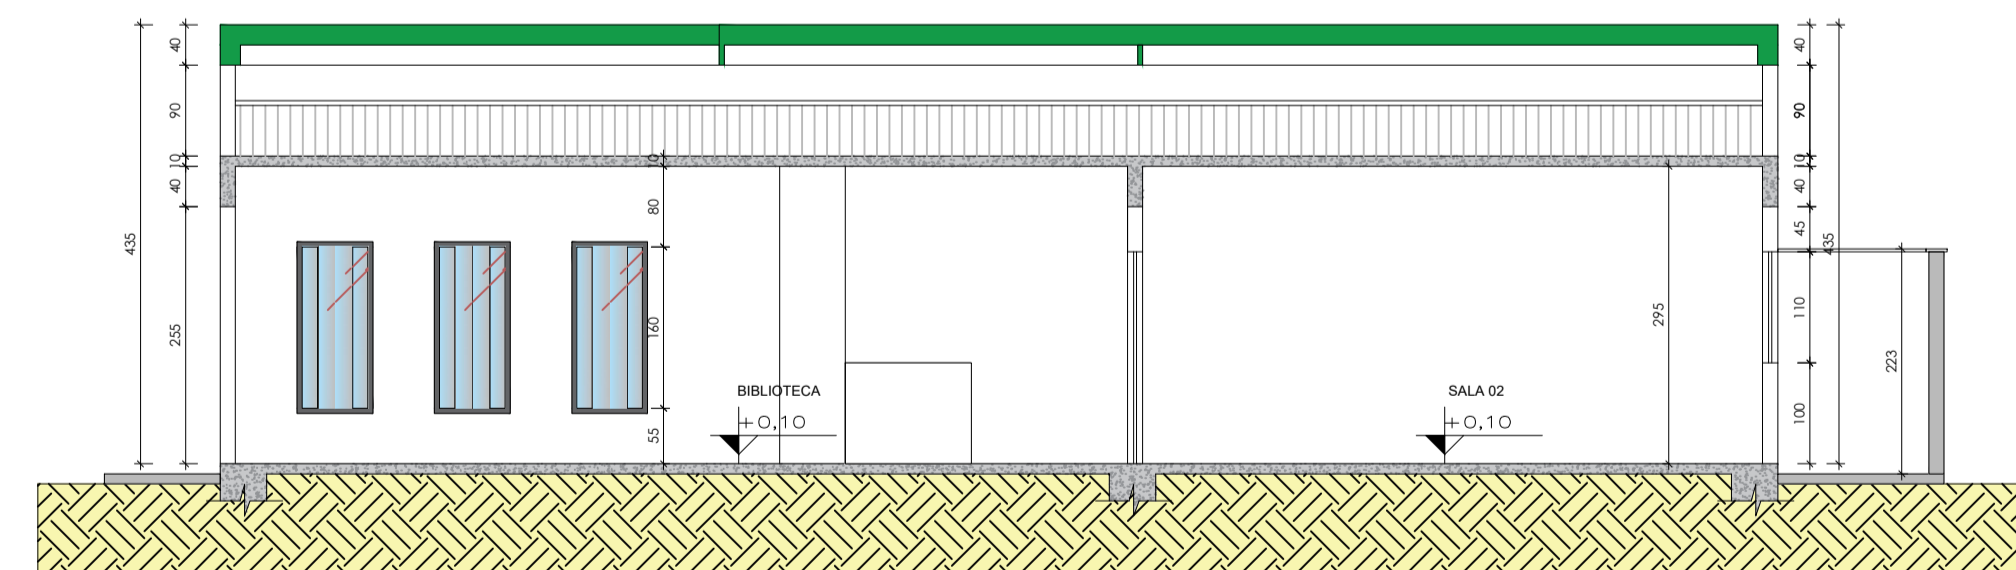

■ CORTE LONGITUDINAL "BB"

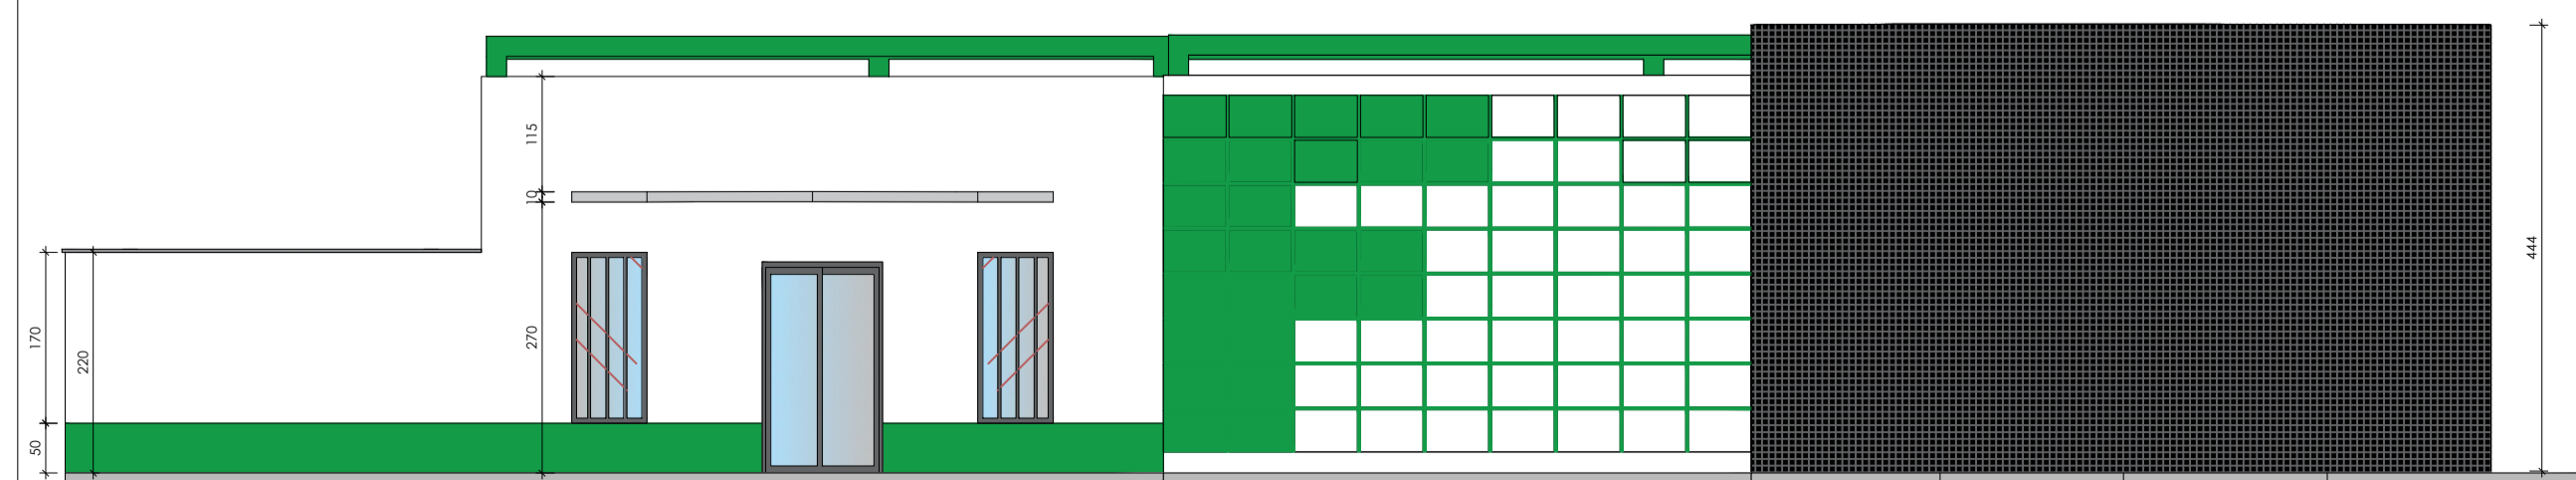

■ ELEVAÇÃO FRONTAL  
Escala 1:75

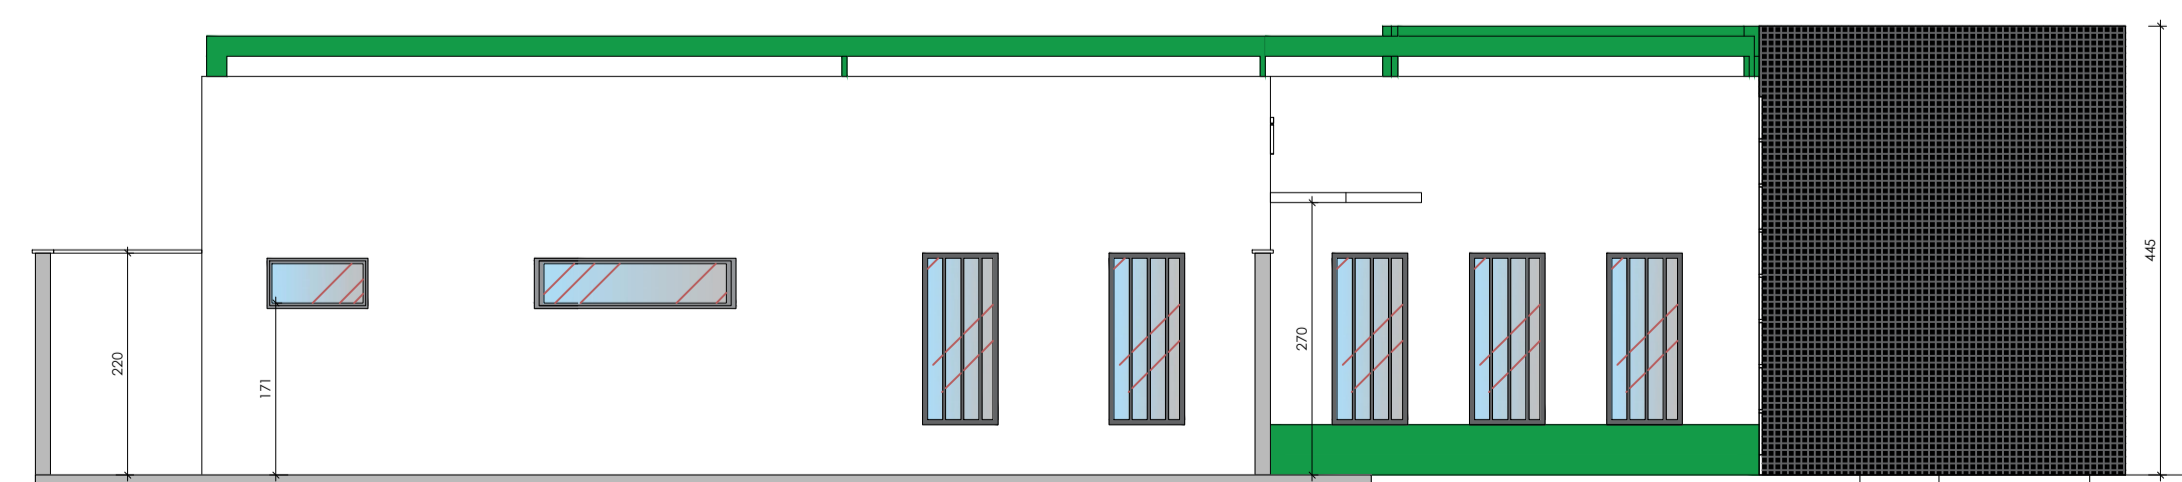

■ ELEVAÇÃO LATERAL  
Escala 1:75

**PREFEITURA MUNICIPAL DE VERDELÂNDIA**  
ESTADO DE MINAS GERAIS  
Administração "Novos tempos! Responsabilidade e transparência" - 2018/2020  
Secretaria Municipal de Obras  
Av: Renato Azeredo, nº 2001 - Centro - CEP: 39458-000  
Fone: (38) 3625 - 8113 Email: obrasverdelandia@gmail.com

<b>PROJETO DE ARQUITETURA</b>	PRANCHAS: 01/01	PROPRIETÁRIO: PREFEITURA MUNICIPAL DE VERDELÂNDIA CNPJ: 01.612.505/0001-70
CONTÉM: > PLANTA BAIXA COTADA > CORTE TRANSVERSAL "AA" > CORTE LONGITUDINAL "BB" > ELEVACÃO FRONTAL > PLANTA COBERTURA > PLANTA SITUAÇÃO	AUTOR(ES) DO PROJETO: DANIEL MATOS FERREIRA Engenheiro Civil - CREA 36263MG	LOCAL: VERDELÂNDIA - MG
ENDEREÇO: Rua Bonifácio Dias, Biblioteca Pública de Verdelândia	ÁREA DO TERRENO: ÁREA CONSTRUÍDA: 327,95m²	ÁREAS: ÁREA TOTAL: 327,95m²
LOTE:	QUADRA:	ESCALAS: INDICADAS
COEF. APROV.:	TX. OCUPAÇÃO:	DATA: SETEMBRO/ 2022
ZONA:	MOD. ASSENT.:	

**C A R I M B O S :**

CREA:	PREFEITURA:
-------	-------------