



- LEGENDA:**
- PAREDE EXISTENTE
  - PAREDE A CONSTRUIR
  - PAREDE A DEMOLIR
- PLANTA TÉRREO COTADA ATUAL  
Escala 1:75

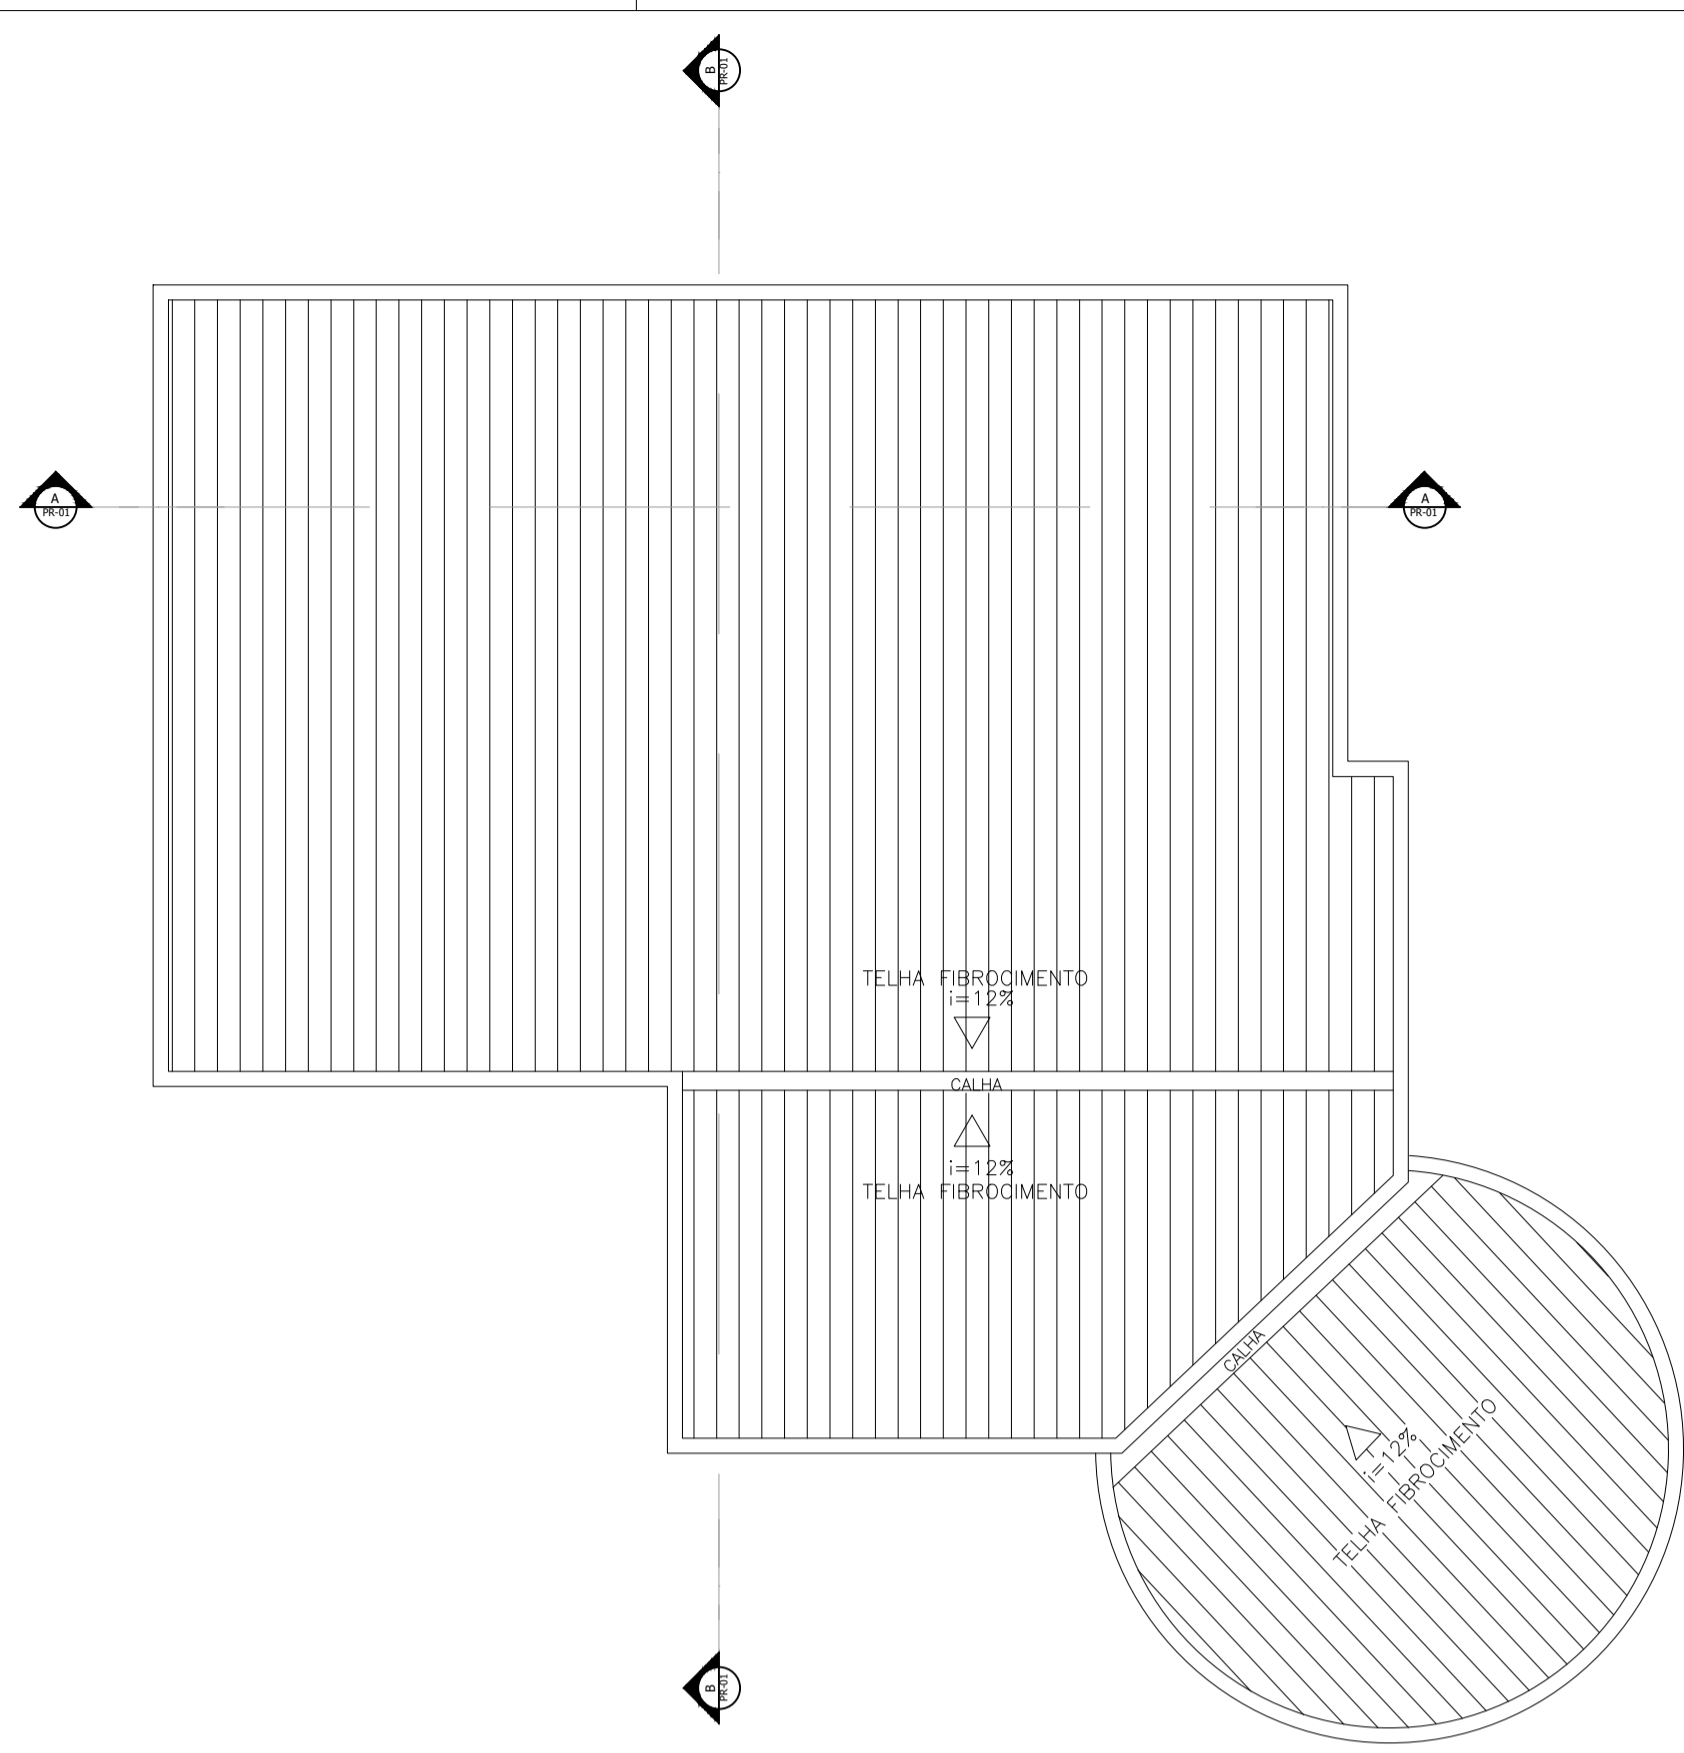

■ DIAGRAMA DE COBERTURA  
Escala 1:100

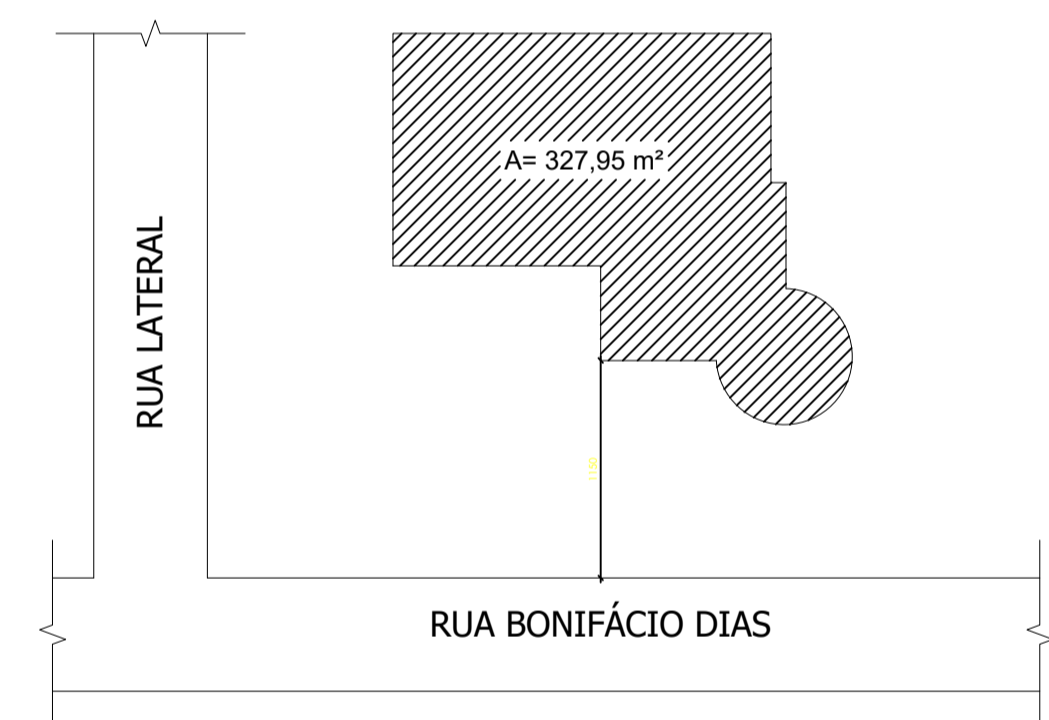


■ PLANTA SITUAÇÃO  
Escala 1:400




■ FACHADA 3D




■ FACHADA 3D

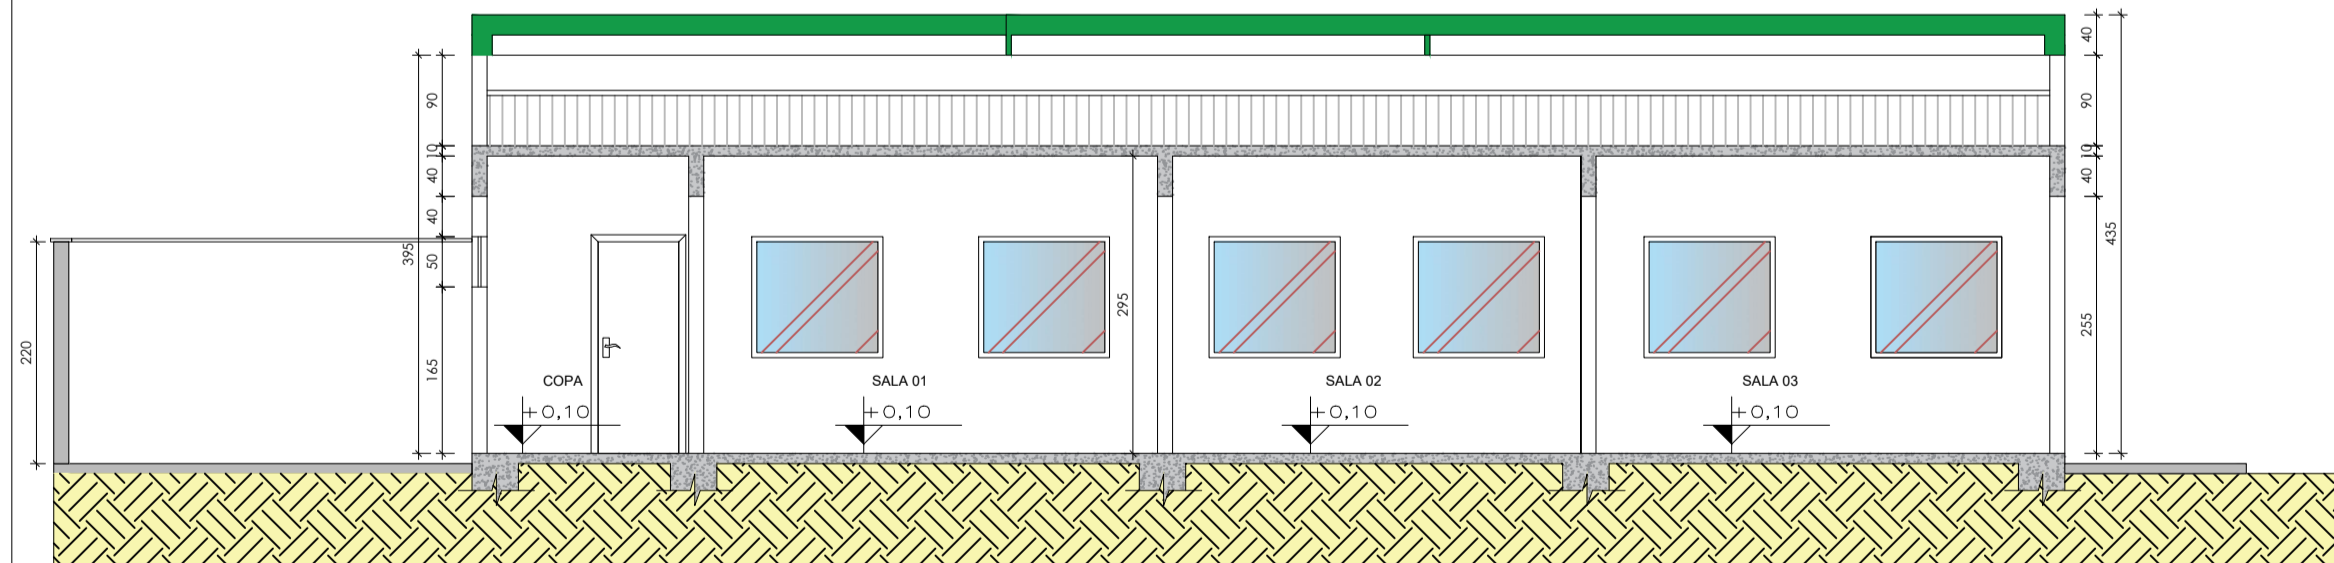


■ CORTE TRANSVERSAL "AA"  
Escala 1:75

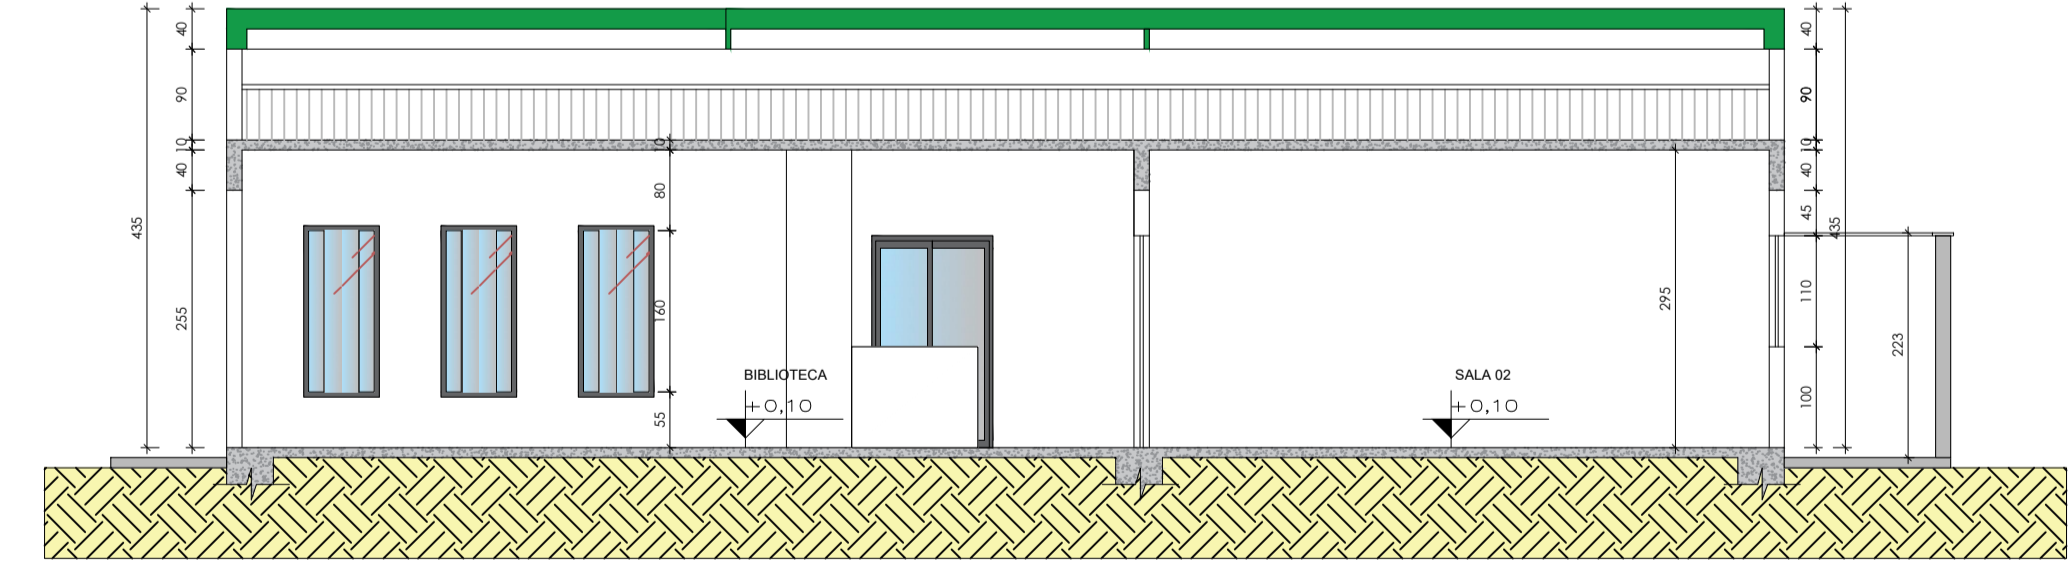


■ CORTE LONGITUDINAL "BB"  
Escala 1:75

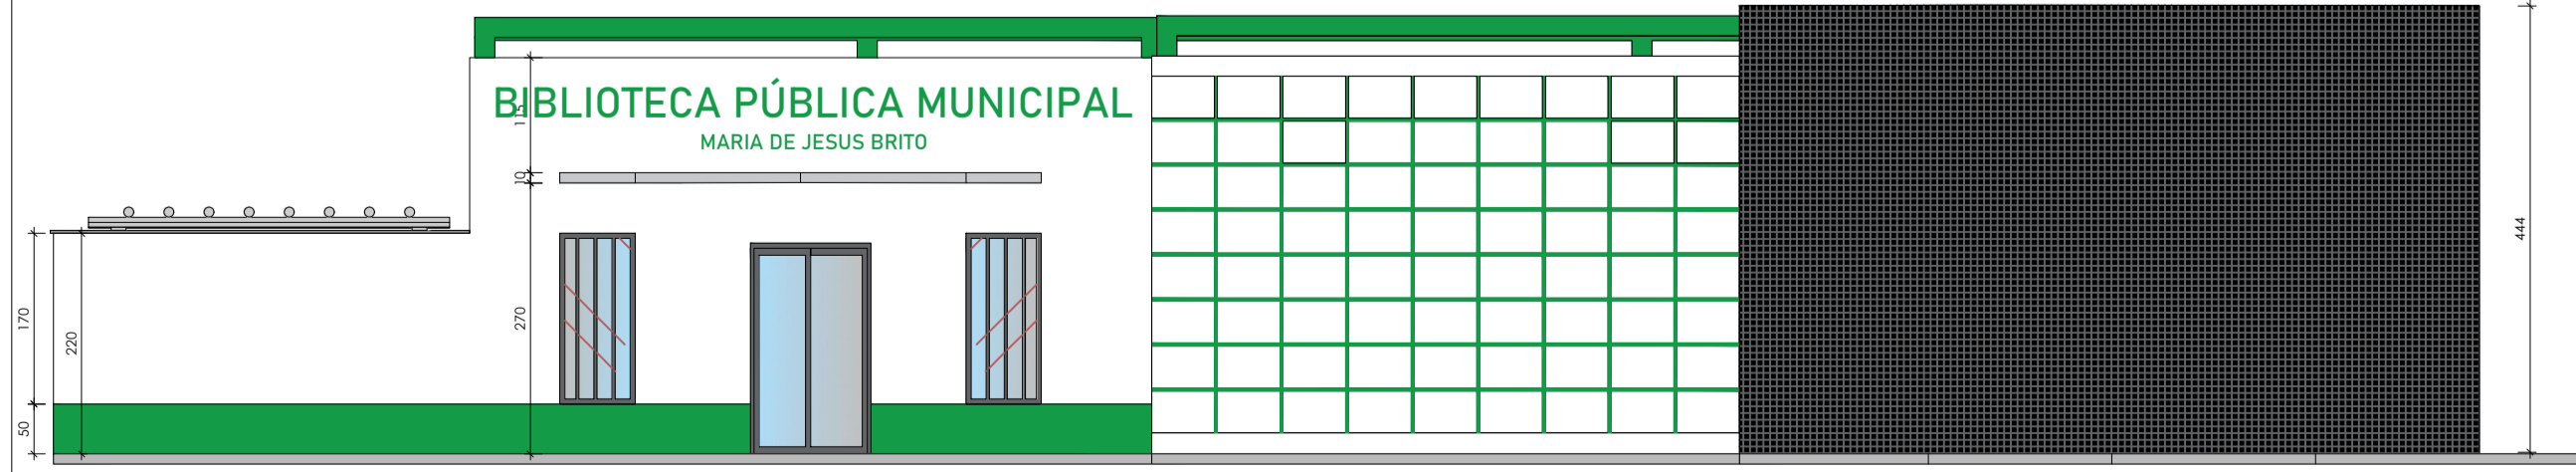

■ ELEVAÇÃO FRONTAL  
Escala 1:75

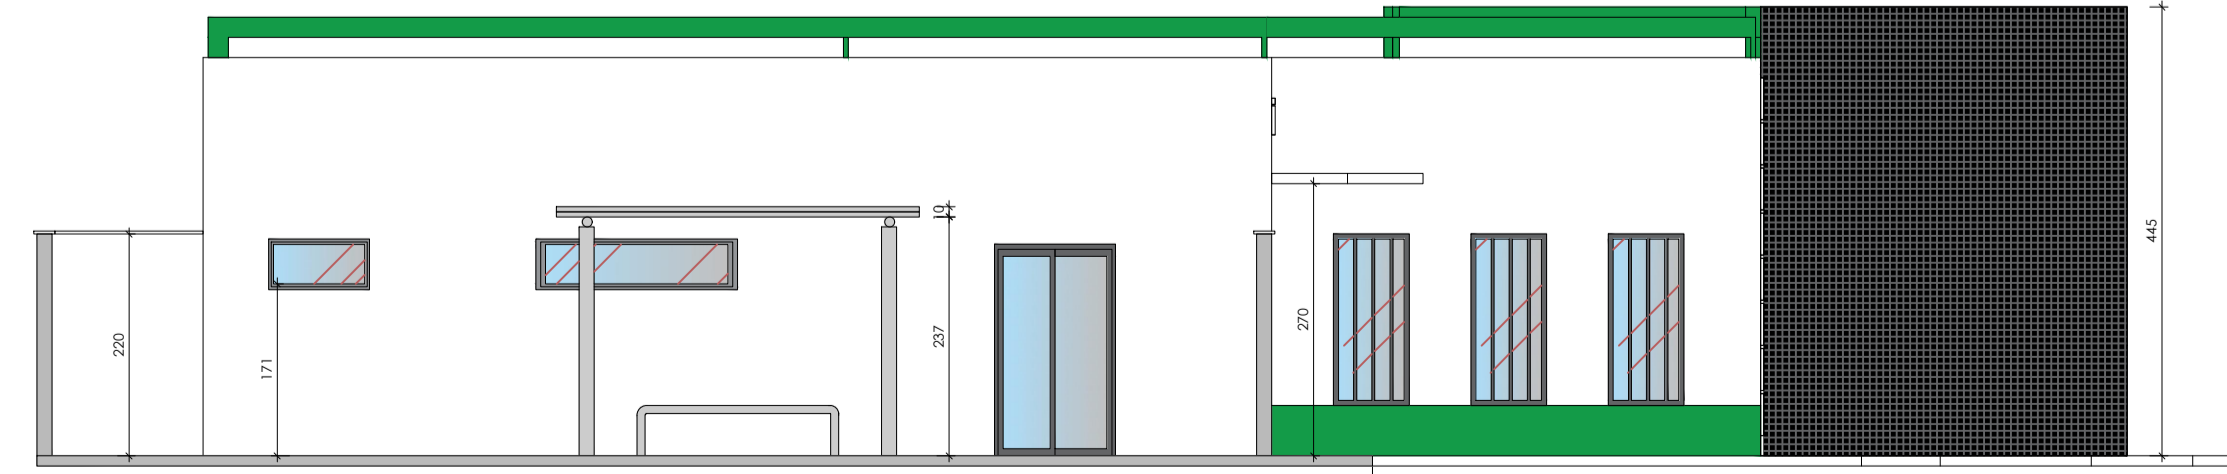

■ ELEVAÇÃO LATERAL  
Escala 1:75



**PREFEITURA MUNICIPAL DE VERDELÂNDIA**  
ESTADO DE MINAS GERAIS

Administração "Novos tempos! Responsabilidade e transparência" - 2018/2020  
Secretaria Municipal de Obras  
Av: Renato Azeredo, nº 2001 - Centro - CEP: 39458-000  
Fone: (38) 3625 - 8113 Email: obrasverdelandia@gmail.com

<b>PROJETO DE ARQUITETURA</b>		PRANCHAS: 01/01
CONTEM: > PLANTA BAIXA COTADA > CORTE TRANSVERSAL "AA" > CORTE LONGITUDINAL "BB" > ELEVAÇÃO FRONTAL > PLANTA COBERTURA > PLANTA SITUAÇÃO		PROPRIETÁRIO: PREFEITURA MUNICIPAL DE VERDELÂNDIA CNPJ: 01.612.505/0001-70  AUTOR(ES) DO PROJETO: DANIEL MATOS FERREIRA Engenheiro Civil - CREA 36263MG
LOCAL: VERDELÂNDIA - MG	ENDEREÇO: Rua Bonifácio Dias, Biblioteca Pública de Verdelândia	
LOTE:	QUADRA:	ÁREA DO TERRENO:
COEF. APROV.:	TX. OCUPAÇÃO:	ESCALAS: INDICADAS
ZONA:	MOD. ASSENT.:	DATA: SETEMBRO/ 2022
C A R I M B O S :		ÁREA CONSTRUIDA: 327,95m²
CREA:  PREFEITURA:		ÁREA TOTAL: 327,95m²