
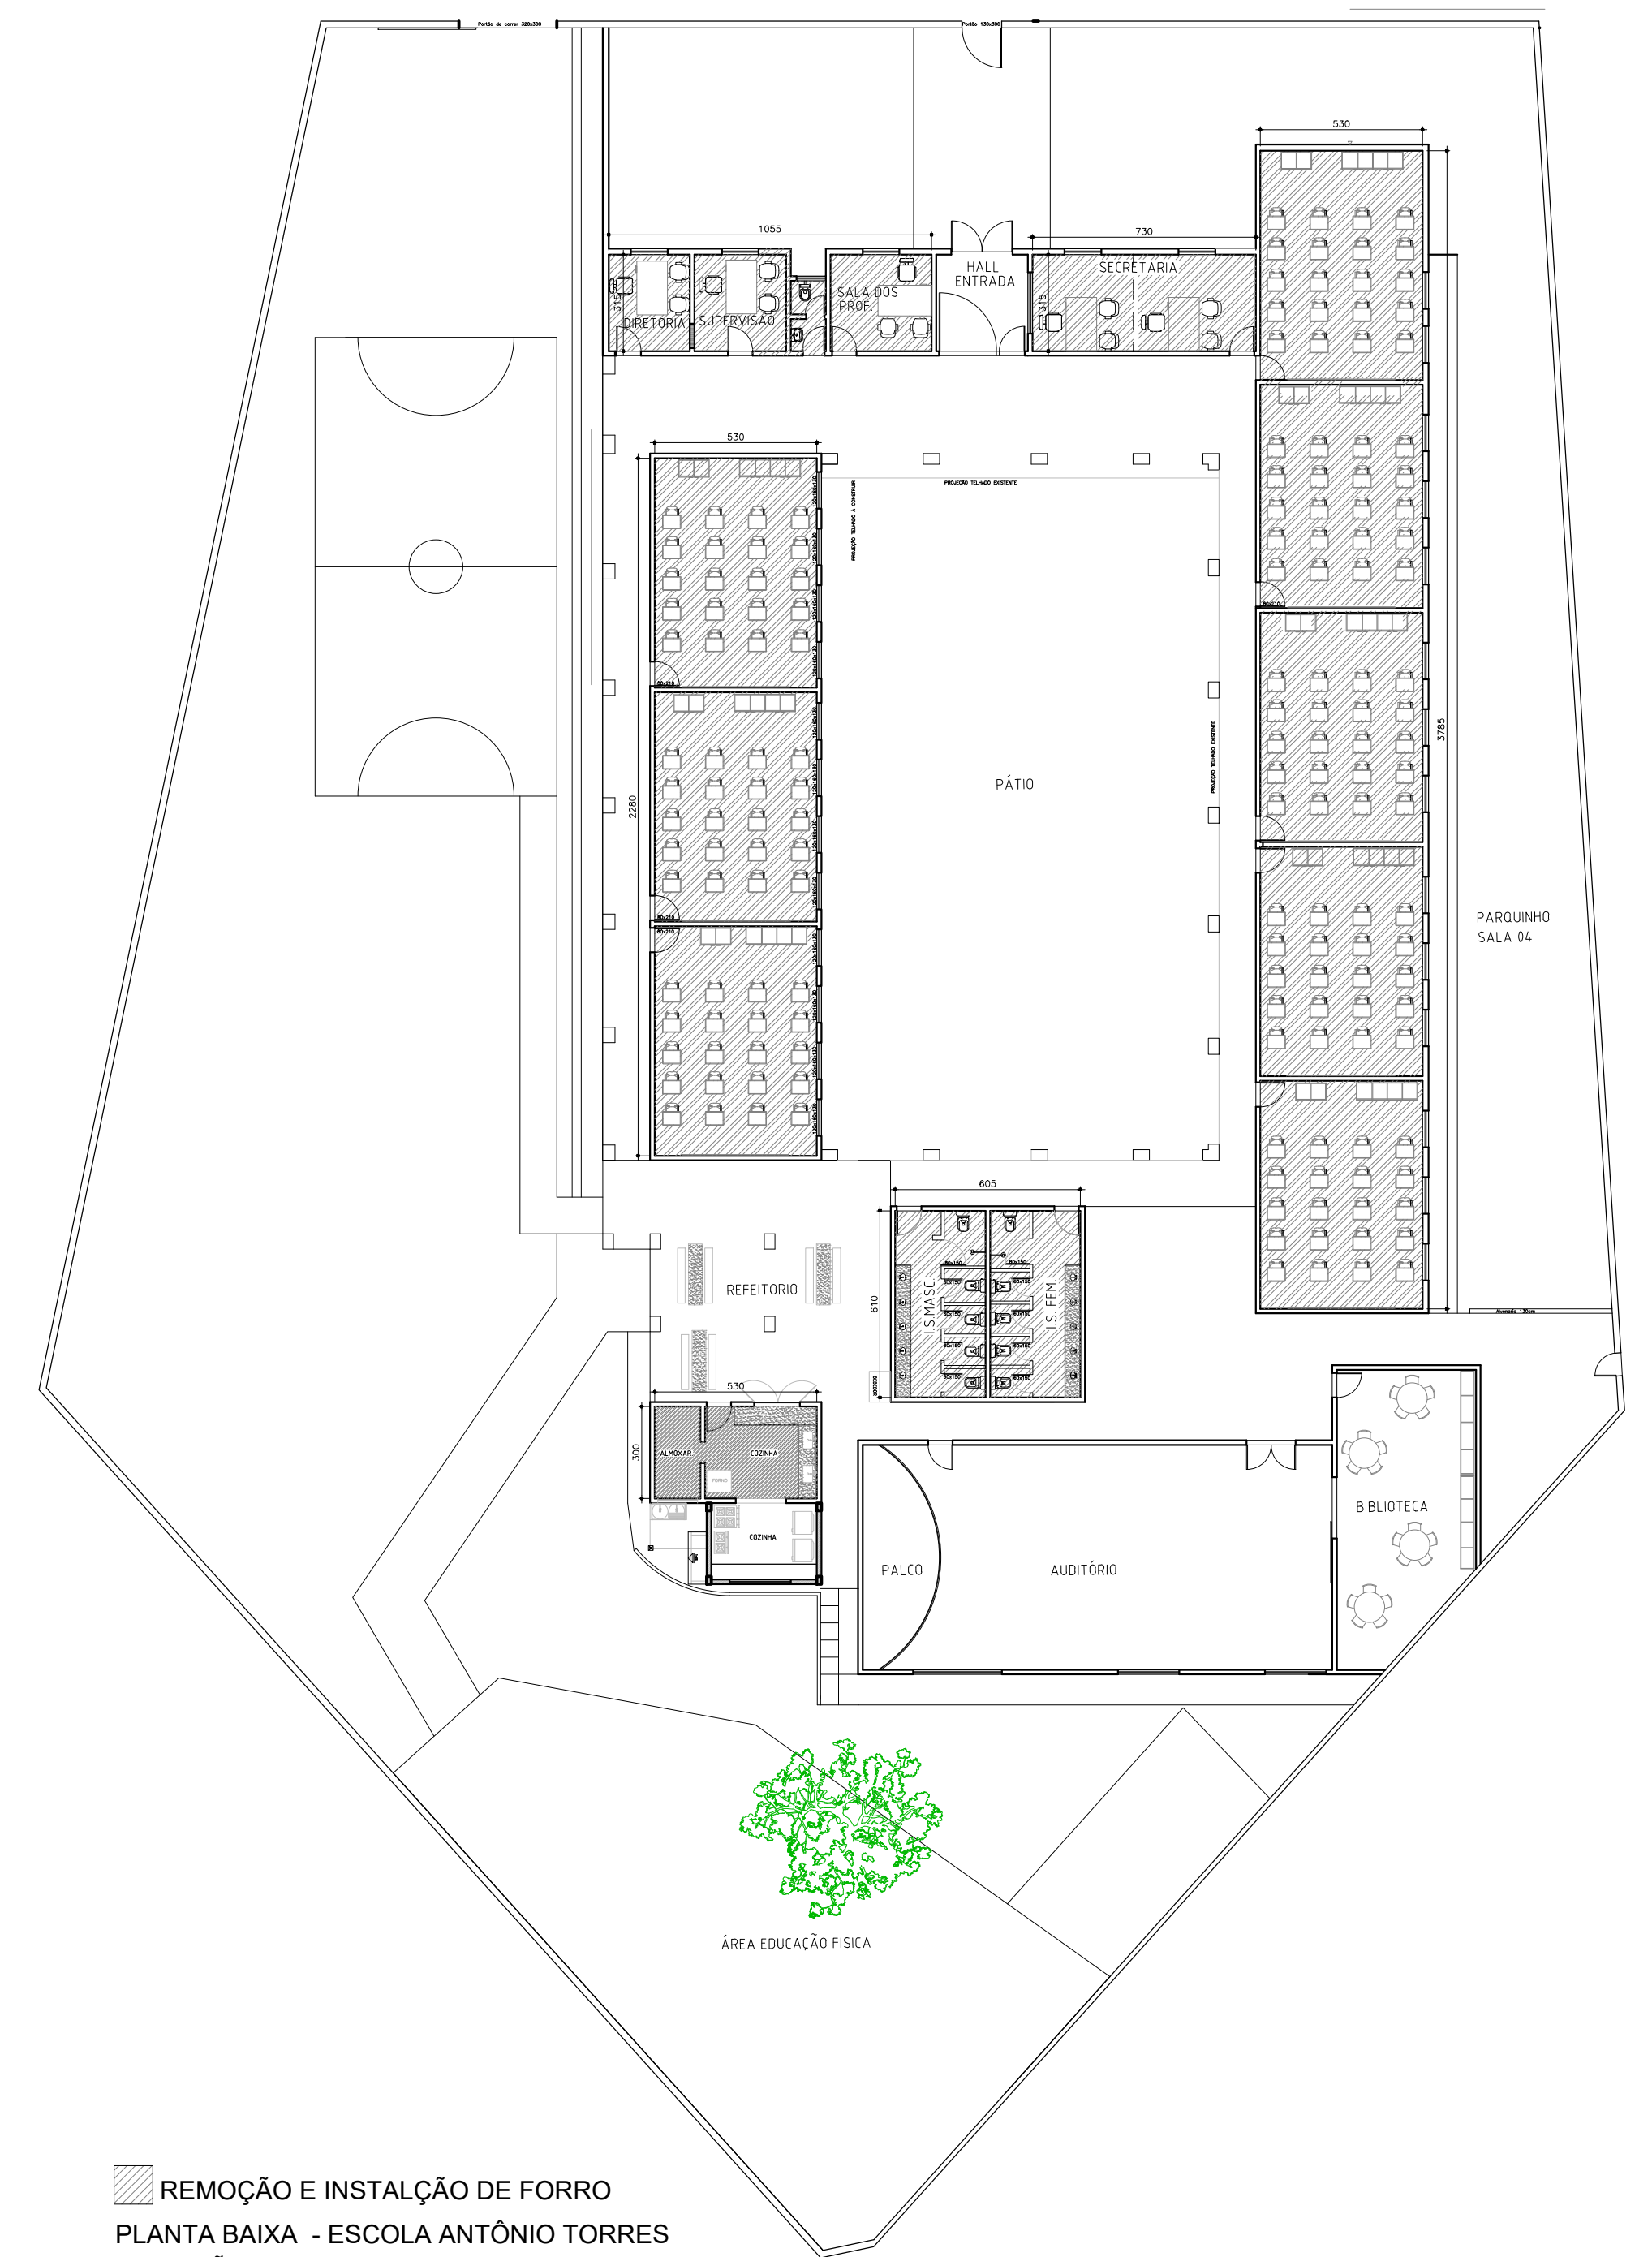


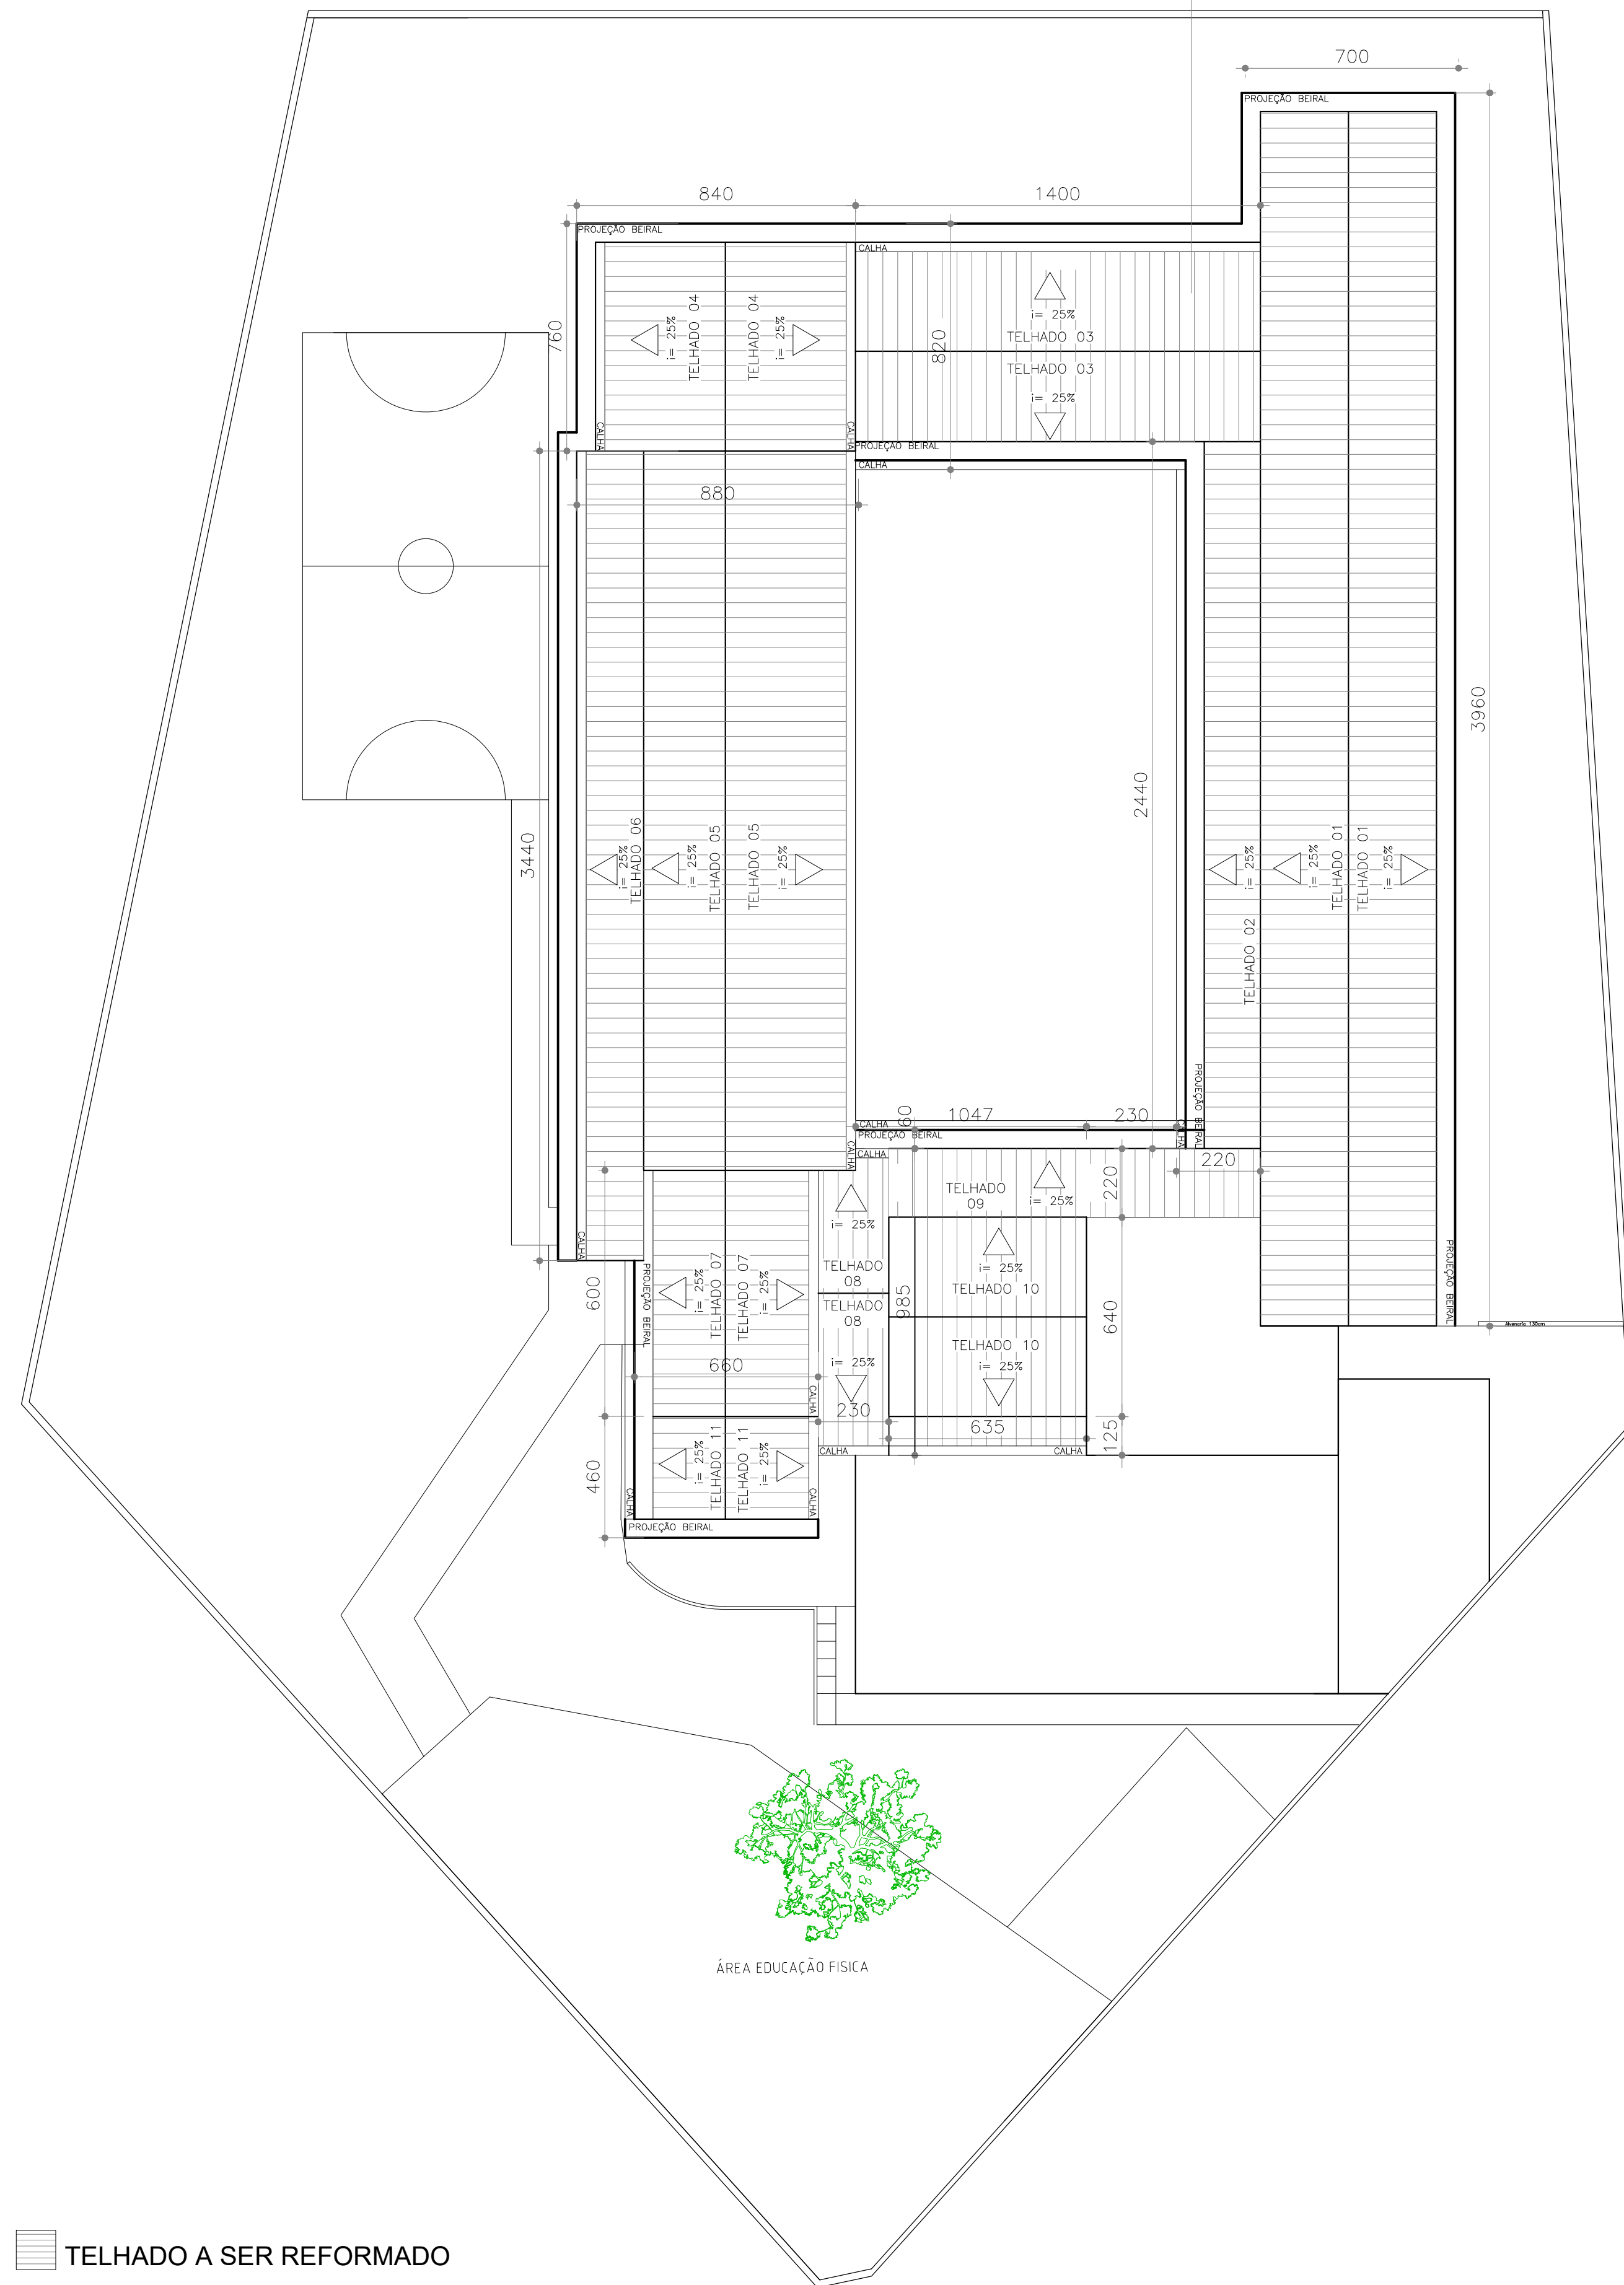

 REMOÇÃO E INSTALAÇÃO DE FORRO
PLANTA BAIXA - ESCOLA ANTÔNIO TORRES
SITUAÇÃO ATUAL

ESCALA 1/200

TELHADO A SER REFORMADO

PLANTA COBERTURA - ESCOLA ANTÔNIO
TORRES SITUAÇÃO ATUAL

ESCALA 1/150

PROJETO ARQUITETÔNICO PROJETO ARQUITETÔNICO - Escola Dr. Antônio Torres		PLANTA COBERTURA - PLANTA REMOÇÃO E INSTALAÇÃO DE FORRO	
PROJETO RUA PADRE JOSÉ TIBÚCIO N° 208	R1 Amanda Nascimento Campos - Arquiteta CBO A 19103-6	R2 Isabella Barros Teixeira - Engenheira Civ CBO 35-27168-0	R3 Ázara Ferreira Pellegrini - Engenheira Civ CBO 35-29284-0
PROJETO BAMBUÍ-MG		PROJETO BAMBUÍ-MG	
DATA MARÇO/2023		DATA MARÇO/2023	
FOLHA 02/02		FOLHA 02/02	