

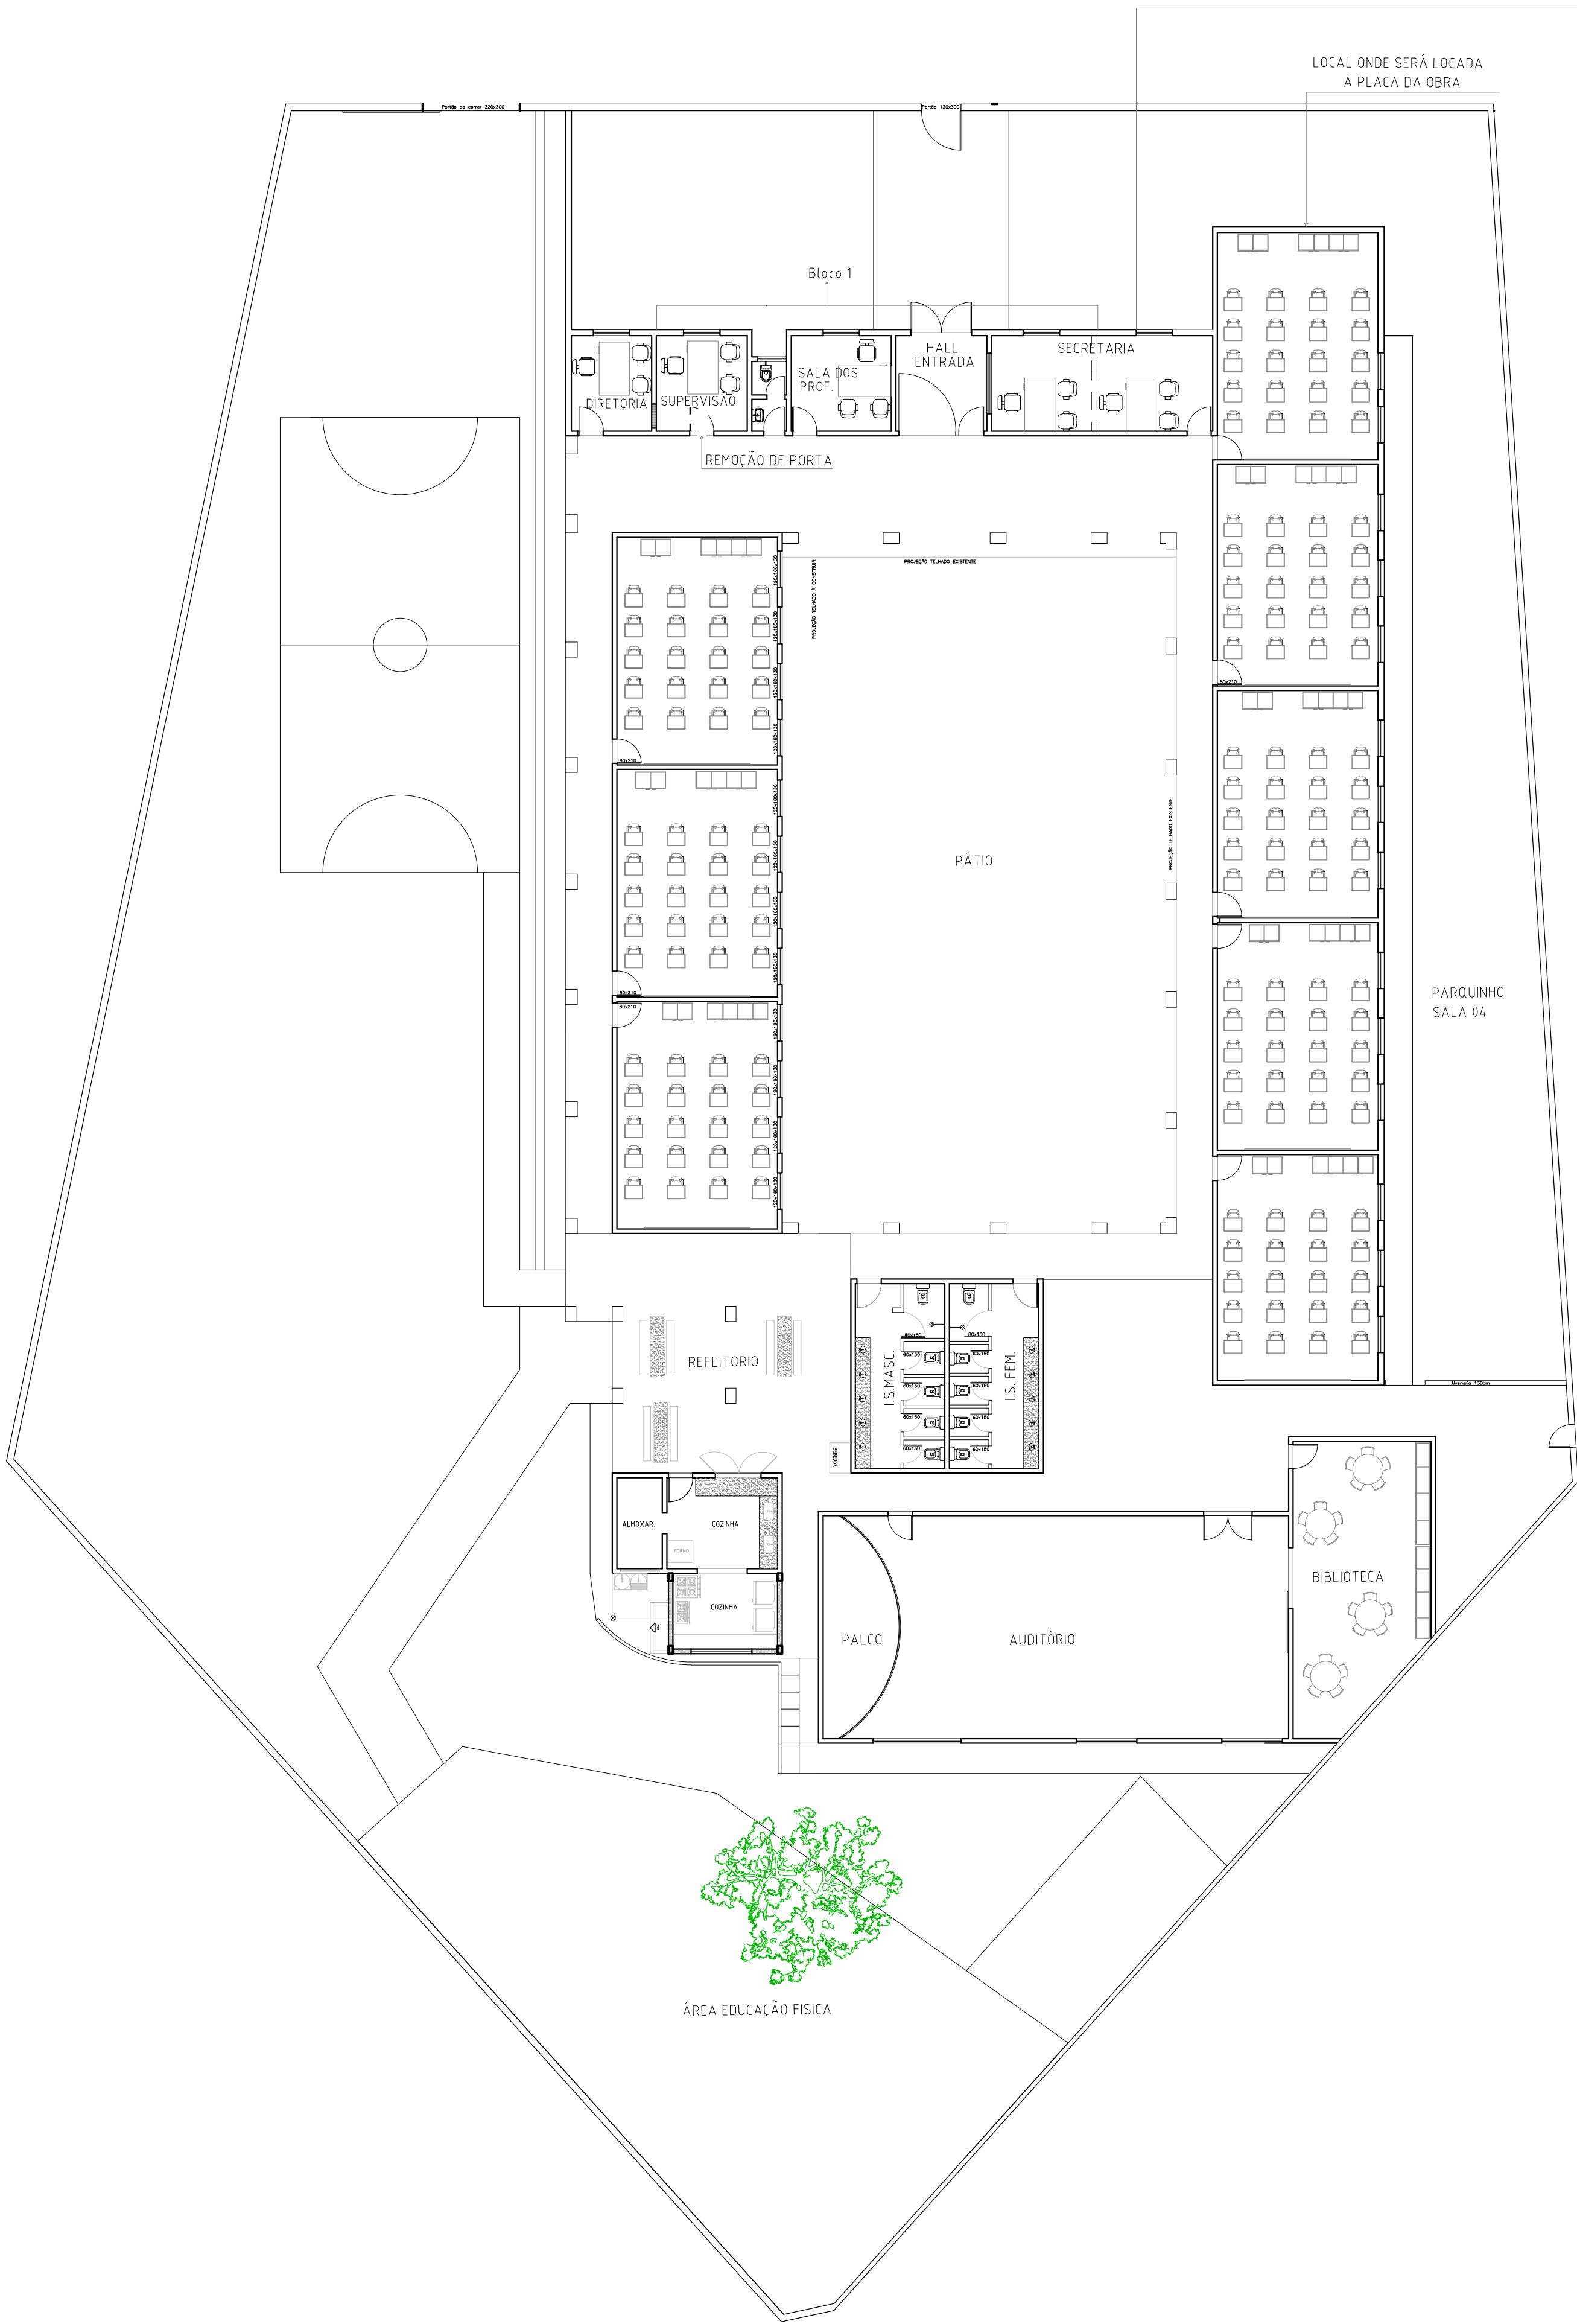


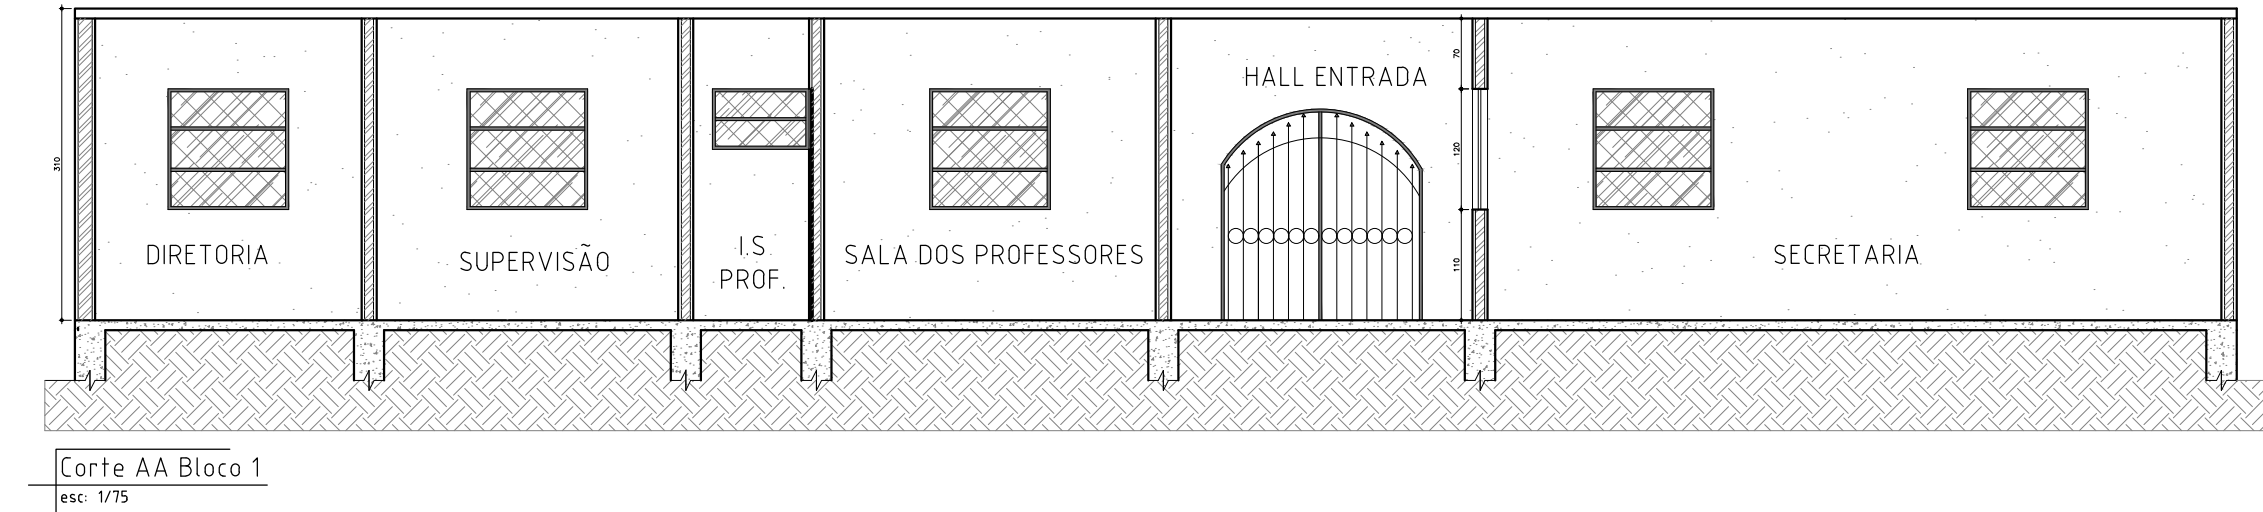

PLANTA BAIXA - ESCOLA ANTÔNIO TORRES
SITUAÇÃO ATUAL

ESCALA

1/150

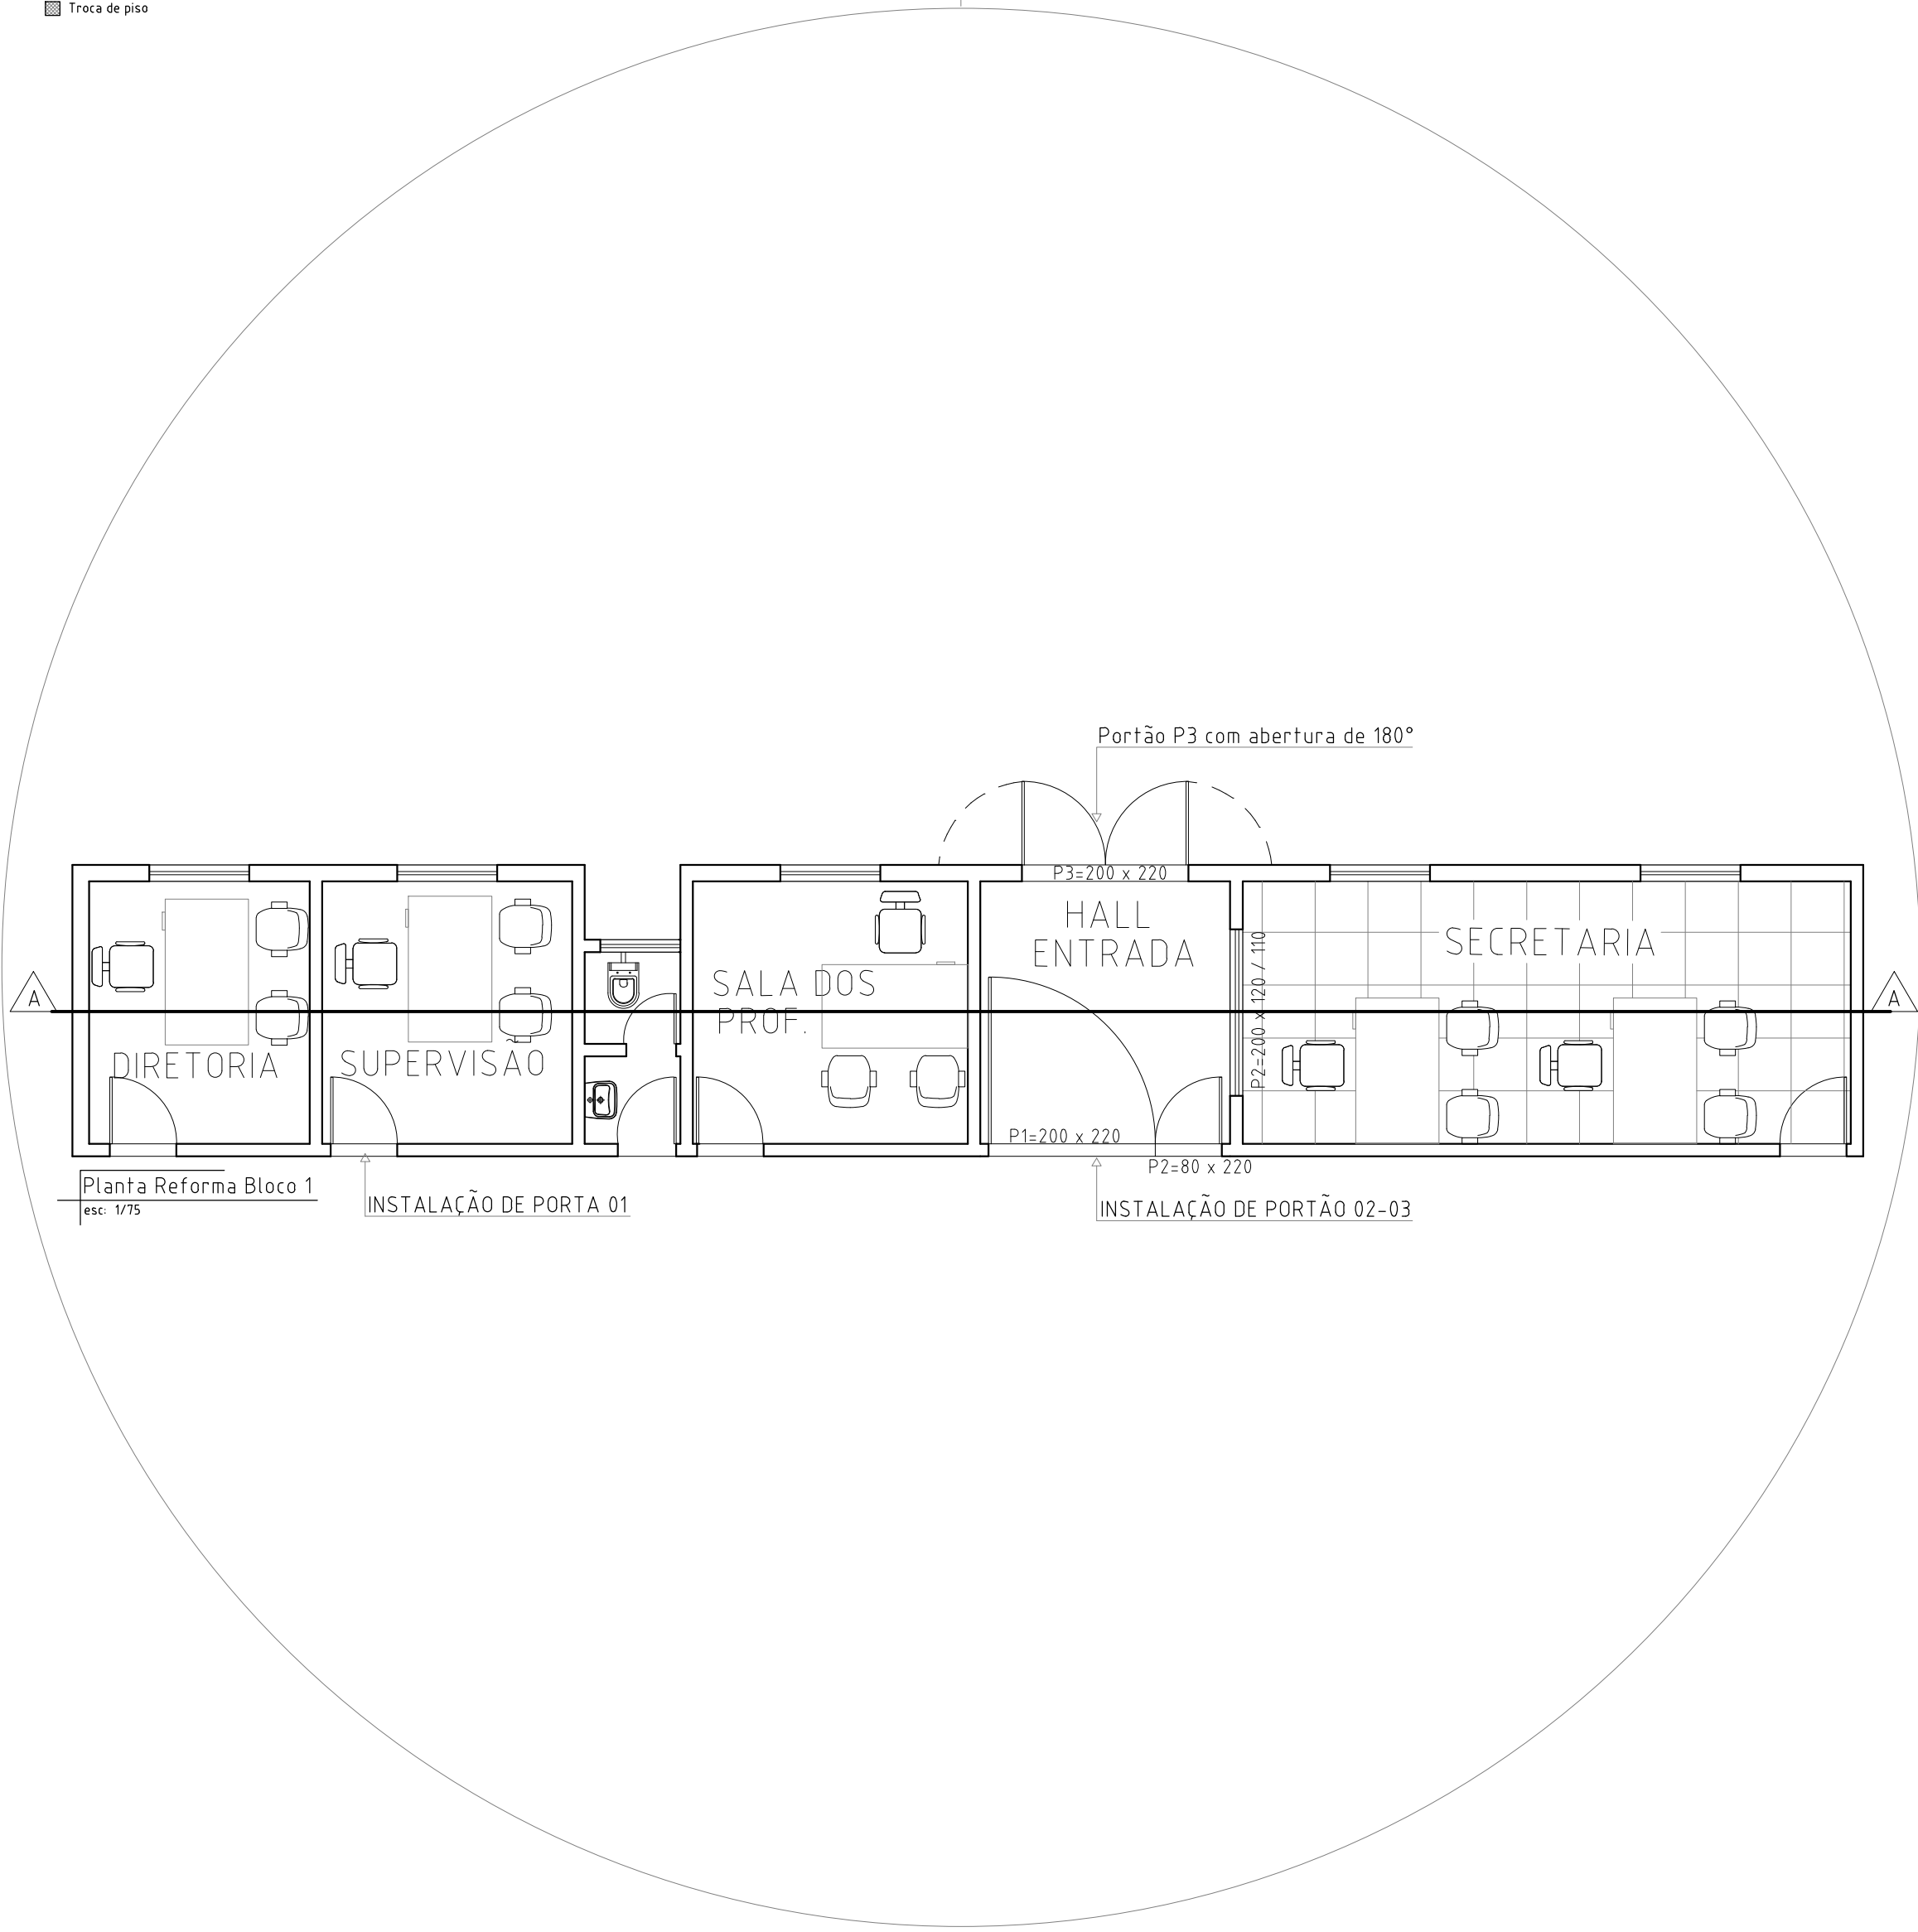

PROJETO ARQUITETÔNICO

PROJETO ARQUITETÔNICO - Escola Dr. Antônio Torres

UNIDADE: RUA PADRE JOSÉ TIBÚCIO Nº 208

R.T. Amanda Nascimento Campos - Arquiteta
CAU-A 19983-4

R.T. Isabella Barros Teixeira - Engenheira Civil
CREA-MG-25108-D

EMPRESA: BAMBUÍ-MG

ESCALA PLANTA INDICADA
ÁREA DO TÓRREDO
ÁREA EXISTENTE
DATA: MAR/2023
FOLHA: 01/02



PREFEITURA MUNICIPAL
DE BAMBUÍ-MG

PRAÇA MOZART TORRES, 66 - BAIRRO CENTRO
CEP: 35.900-000 - BAMBUÍ (MG)
TELEFAX: (37) 3431-5180 - www.bambui.mg.gov.br
SECRETARIA MUNICIPAL DE OBRAS, URBANISMO E SERVIÇOS PÚBLICOS