


**Projeto Arquitetônico - Planta Baixa**  
Escala 1/100

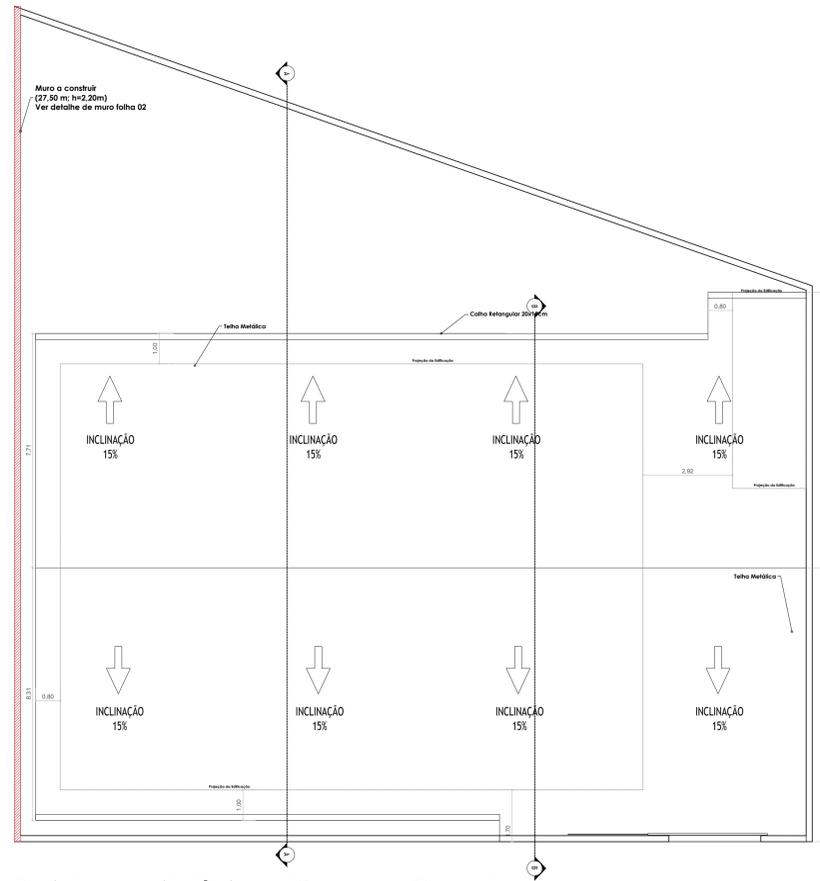

**Projeto Arquitetônico - Planta da Cobertura**  
Escala 1/100

**Tabela de Janelas e Portas**

Referência	Largura	Altura	Peitoril	Quantidade	Material	Tipo
P1	100 cm	210 cm	-	7	Madeira	Abrir
P2	90 cm	210 cm	-	2	Alumínio	Veneziana Ventilada
P3	80 cm	110 cm	-	2		Mesmo guarda-corpo
J1	180 cm	50 cm	160 cm	4	Alumínio	Basculante ou Maxim Ar
J2	100 cm	100 cm	110 cm	2	Alumínio	Correr de 2 folhas
J3	250 cm	150 cm	90 cm	8	Alumínio	Basculante em 3 módulos

**Notas Gerais**


- Para detalhe da estrutura da cobertura verificar Projeto de Estrutura da Cobertura;
- Deverá ser previsto forro em todos os cômodos da edificação principal e anexo da diretoria;
- Os níveis apresentados em cortes e vistas deverão ser conferidos adequadamente após movimentação de terra;
- Foi previsto alvenaria de embasamento em toda a edificação. Verificar vistas do embasamento;
- O projeto é constituído em alvenaria estrutural e devem ser respeitadas a modulação conforme Projeto de Estrutura da Alvenaria.
- Para implantação, verificar projeto de locação e implantação.




**(a) Acesso e rotação 360°**

**(b) Acesso equipamentos**


**Detalhe Cabines de acessibilidade**  
Escala 1/50

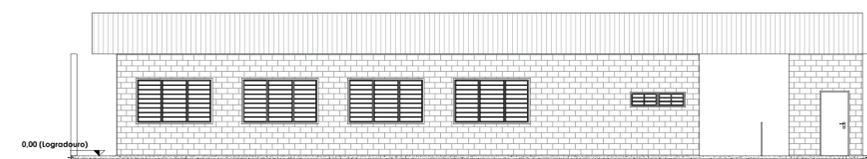


**Vista 01**  
Escala 1/100

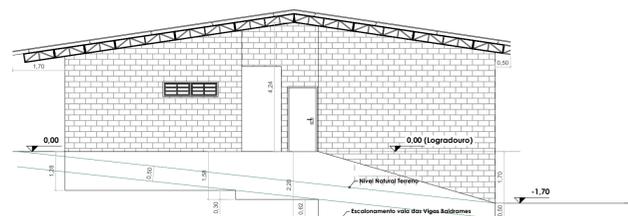


**Vista 02**  
Escala 1/100

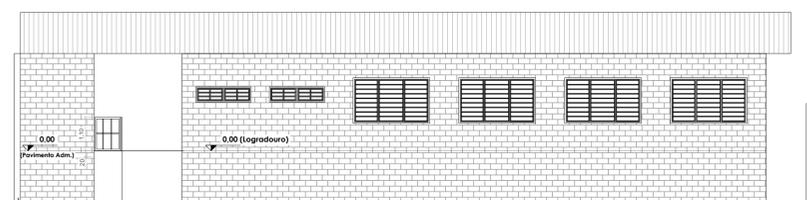


**Vista 04**  
Escala 1/100

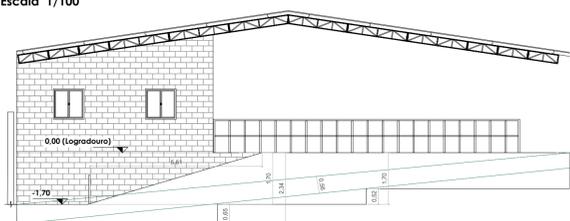

**Vista 03**  
Escala 1/100

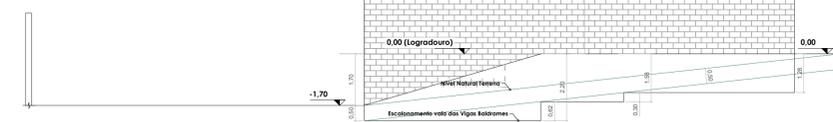

**Vista 05**  
Escala 1/100

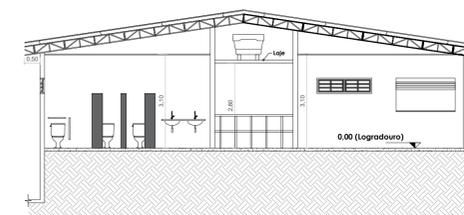

**Corte BB**  
Escala 1/100



**PROJETO EXECUTIVO**  
ARQUITETÔNICO - PLANTA BAIXA, COBERTURA, VISTAS E CORTE

**FOLHA**  
1/5

OBRA — CONSTRUÇÃO DE UMA ESCOLA  
LOCAL — RUA SEBASTIÃO DE MELLO, S/Nº, PARQUE SÃO JOSÉ ESTIVA GERBI - SP  
PROPR. — PREFEITURA MUNICIPAL DE ESTIVA GERBI  
ESCALA — INDICADAS DATA: NOV/2023

**QUADRO DE ÁREAS**

Ambiente	Área
Refeitório	32,99 m²
Cozinha	28,27 m²
Sala de Aula 01	38,81 m²
Sala de Aula 02	40,08 m²
Sala de Aula 03	38,81 m²
Sala de Aula 04	40,08 m²
Corredor	39,89 m²
WC Masc.	14,76 m²
WC Fem.	13,49 m²
Diretoria Secretaria	15,30 m²
Depósito	11,54 m²
Externo	99,98 m²
<b>Total:</b>	<b>414,00 m²</b>

**PROPRIETÁRIO**  
PREFEITURA MUNICIPAL DE ESTIVA GERBI  
CNPJ: 67.168.856/0001-41  
CLÁUDIA BOTELHO DE OLIVEIRA DIEGUES  
PREFEITA MUNICIPAL

AUTOR DO PROJETO E  
DIREÇÃO TÉCNICA DA OBRA  
**JEAN AGUIAR MENDONÇA**  
ENGENHEIRO CIVIL - CREA/SP 5069753448  
ART: 28027230231299256