



ESTRUTURAL

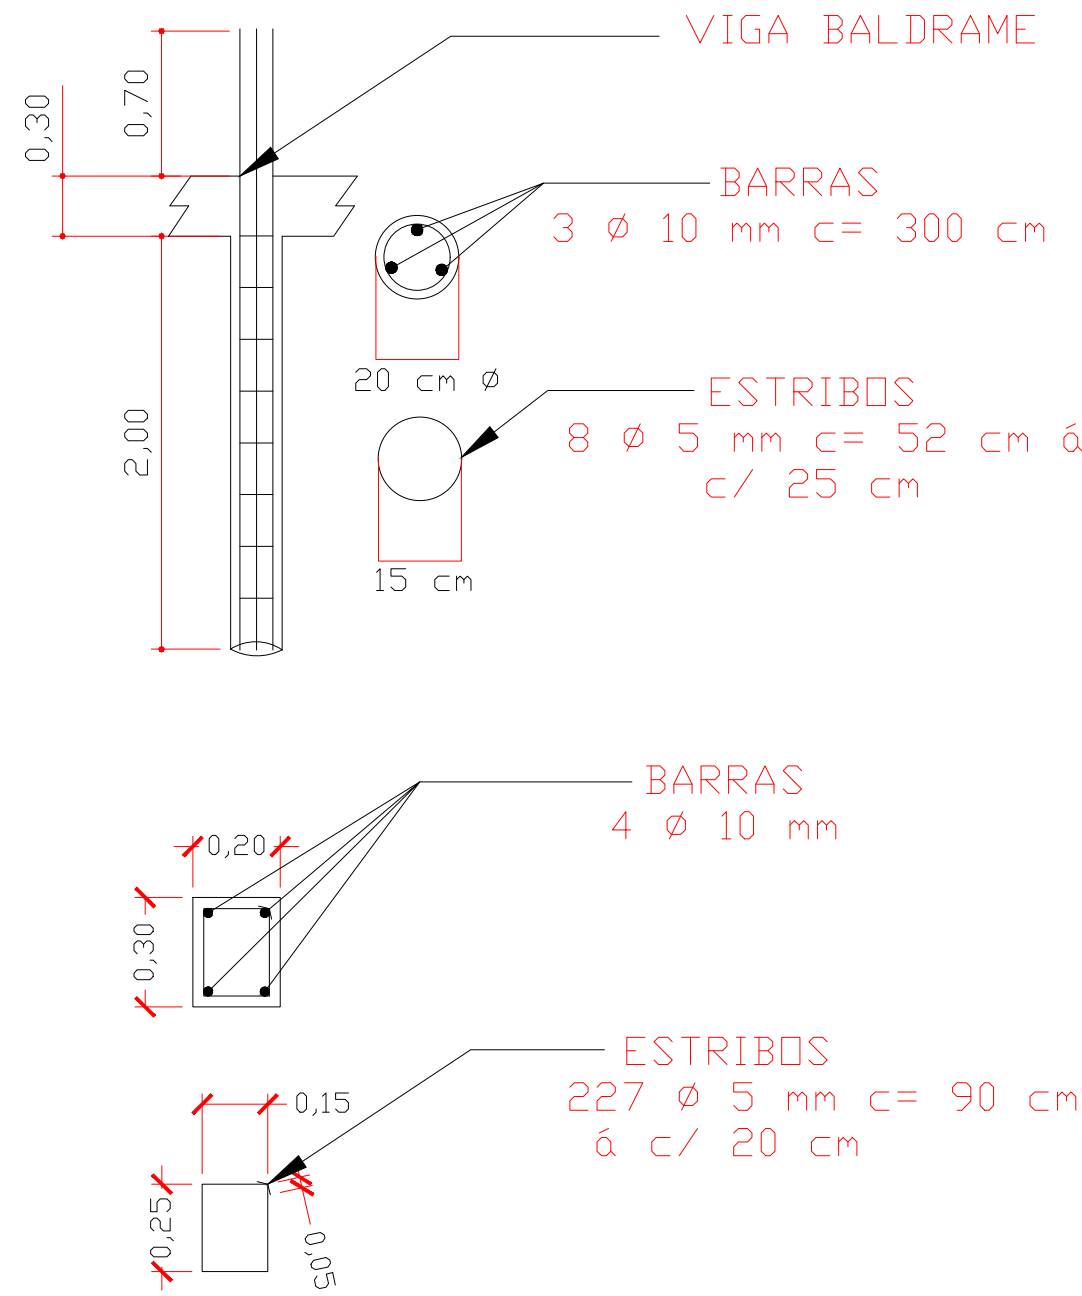

BROCAS					
BARRAS	SEÇÃO (m)	QUANTIDADE	TOTAL (m)	QUANTIDADE DE BROCAS	TOTAL GERAL (m)
CA-50 3/8"	3,00	3	9,0	16 UNIDADES	144,0
ESTRIBOS	SEÇÃO (m)	QUANTIDADE	TOTAL (m)		TOTAL GERAL (m)
CA-60 3/16"	0,52	8	4,2		67,2

VIGA BALDRAME			
BARRAS	SEÇÃO (m)	QUANTIDADE	TOTAL (m)
CA-50 3/8"	45,40	4	181,6
ESTRIBOS	SEÇÃO (m)	QUANTIDADE	TOTAL (m)
CA-60 3/16"	0,90	227	204,3

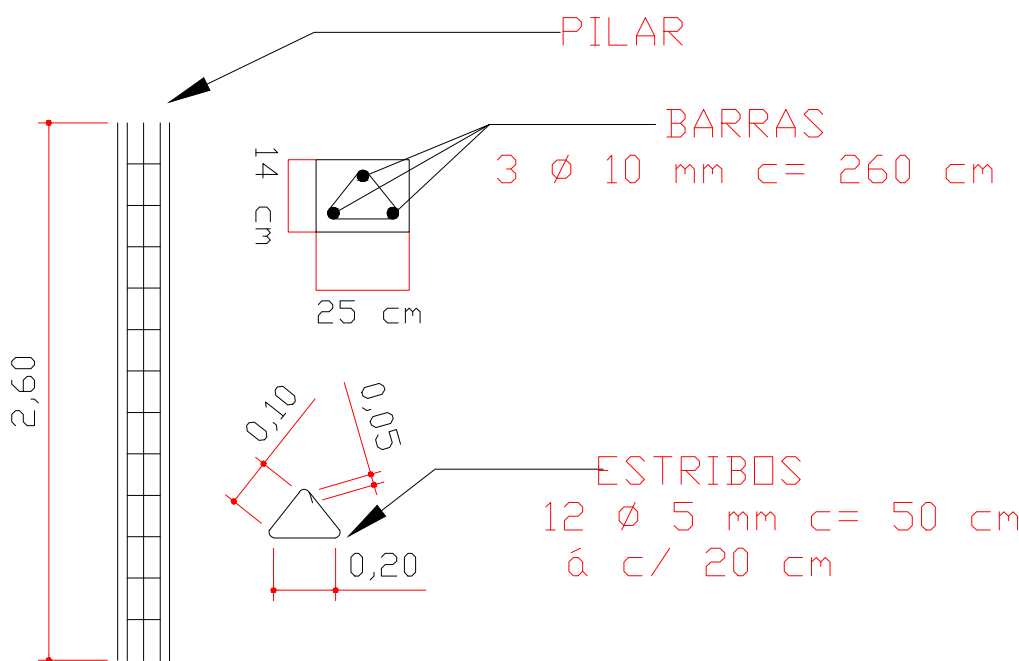

CANALETA

BARRAS	SEÇÃO (m)	QUANTIDADE	TOTAL (m)	QUANTIDADE DE CANALETAS	TOTAL GERAL (m)
CA-50 3/8"	41,9	2	83,8	2 UNIDADES	167,6

PILARES

BARRAS	SEÇÃO (m)	QUANTIDADE	TOTAL (m)	QUANTIDADE DE PILARES	TOTAL GERAL (m)
CA-50 3/8"	2,60	3	7,80	16 UNIDADES	124,8
ESTRIBOS	SEÇÃO (m)	QUANTIDADE	TOTAL (m)		TOTAL GERAL (m)
CA-60 3/16"	0,50	12	6,00		96,0

CONCRETO


ITEM	SEÇÃO ÁREA (m²)	COMPRIMENTO (m)	TOTAL (m³)	QUANTIDADE	TOTAL GERAL (m³)
BROCAS	0,031	2,0	0,06	16	1,0
VIGA BALD.	0,06	45,4	2,7	1	2,7
PILARES	0,035	2,6	0,091	16	1,5

GRAUTE

ITEM	SEÇÃO ÁREA (m²)	COMPRIMENTO (m)	TOTAL (m³)	QUANTIDADE	TOTAL GERAL (m³)
CANALETA	0,032	41,9	1,34	2	2,7

FORMAS

ITEM	SEÇÃO ÁREA (m)	COMPRIMENTO (m)	TOTAL (m²)	QUANTIDADE	TOTAL GERAL (m²)
BROCAS	-	-	-	-	-
VIGA BALD.	0,30	44,50	13,35	2	26,7
PILARES	0,60	2,60	1,56	8	12,5

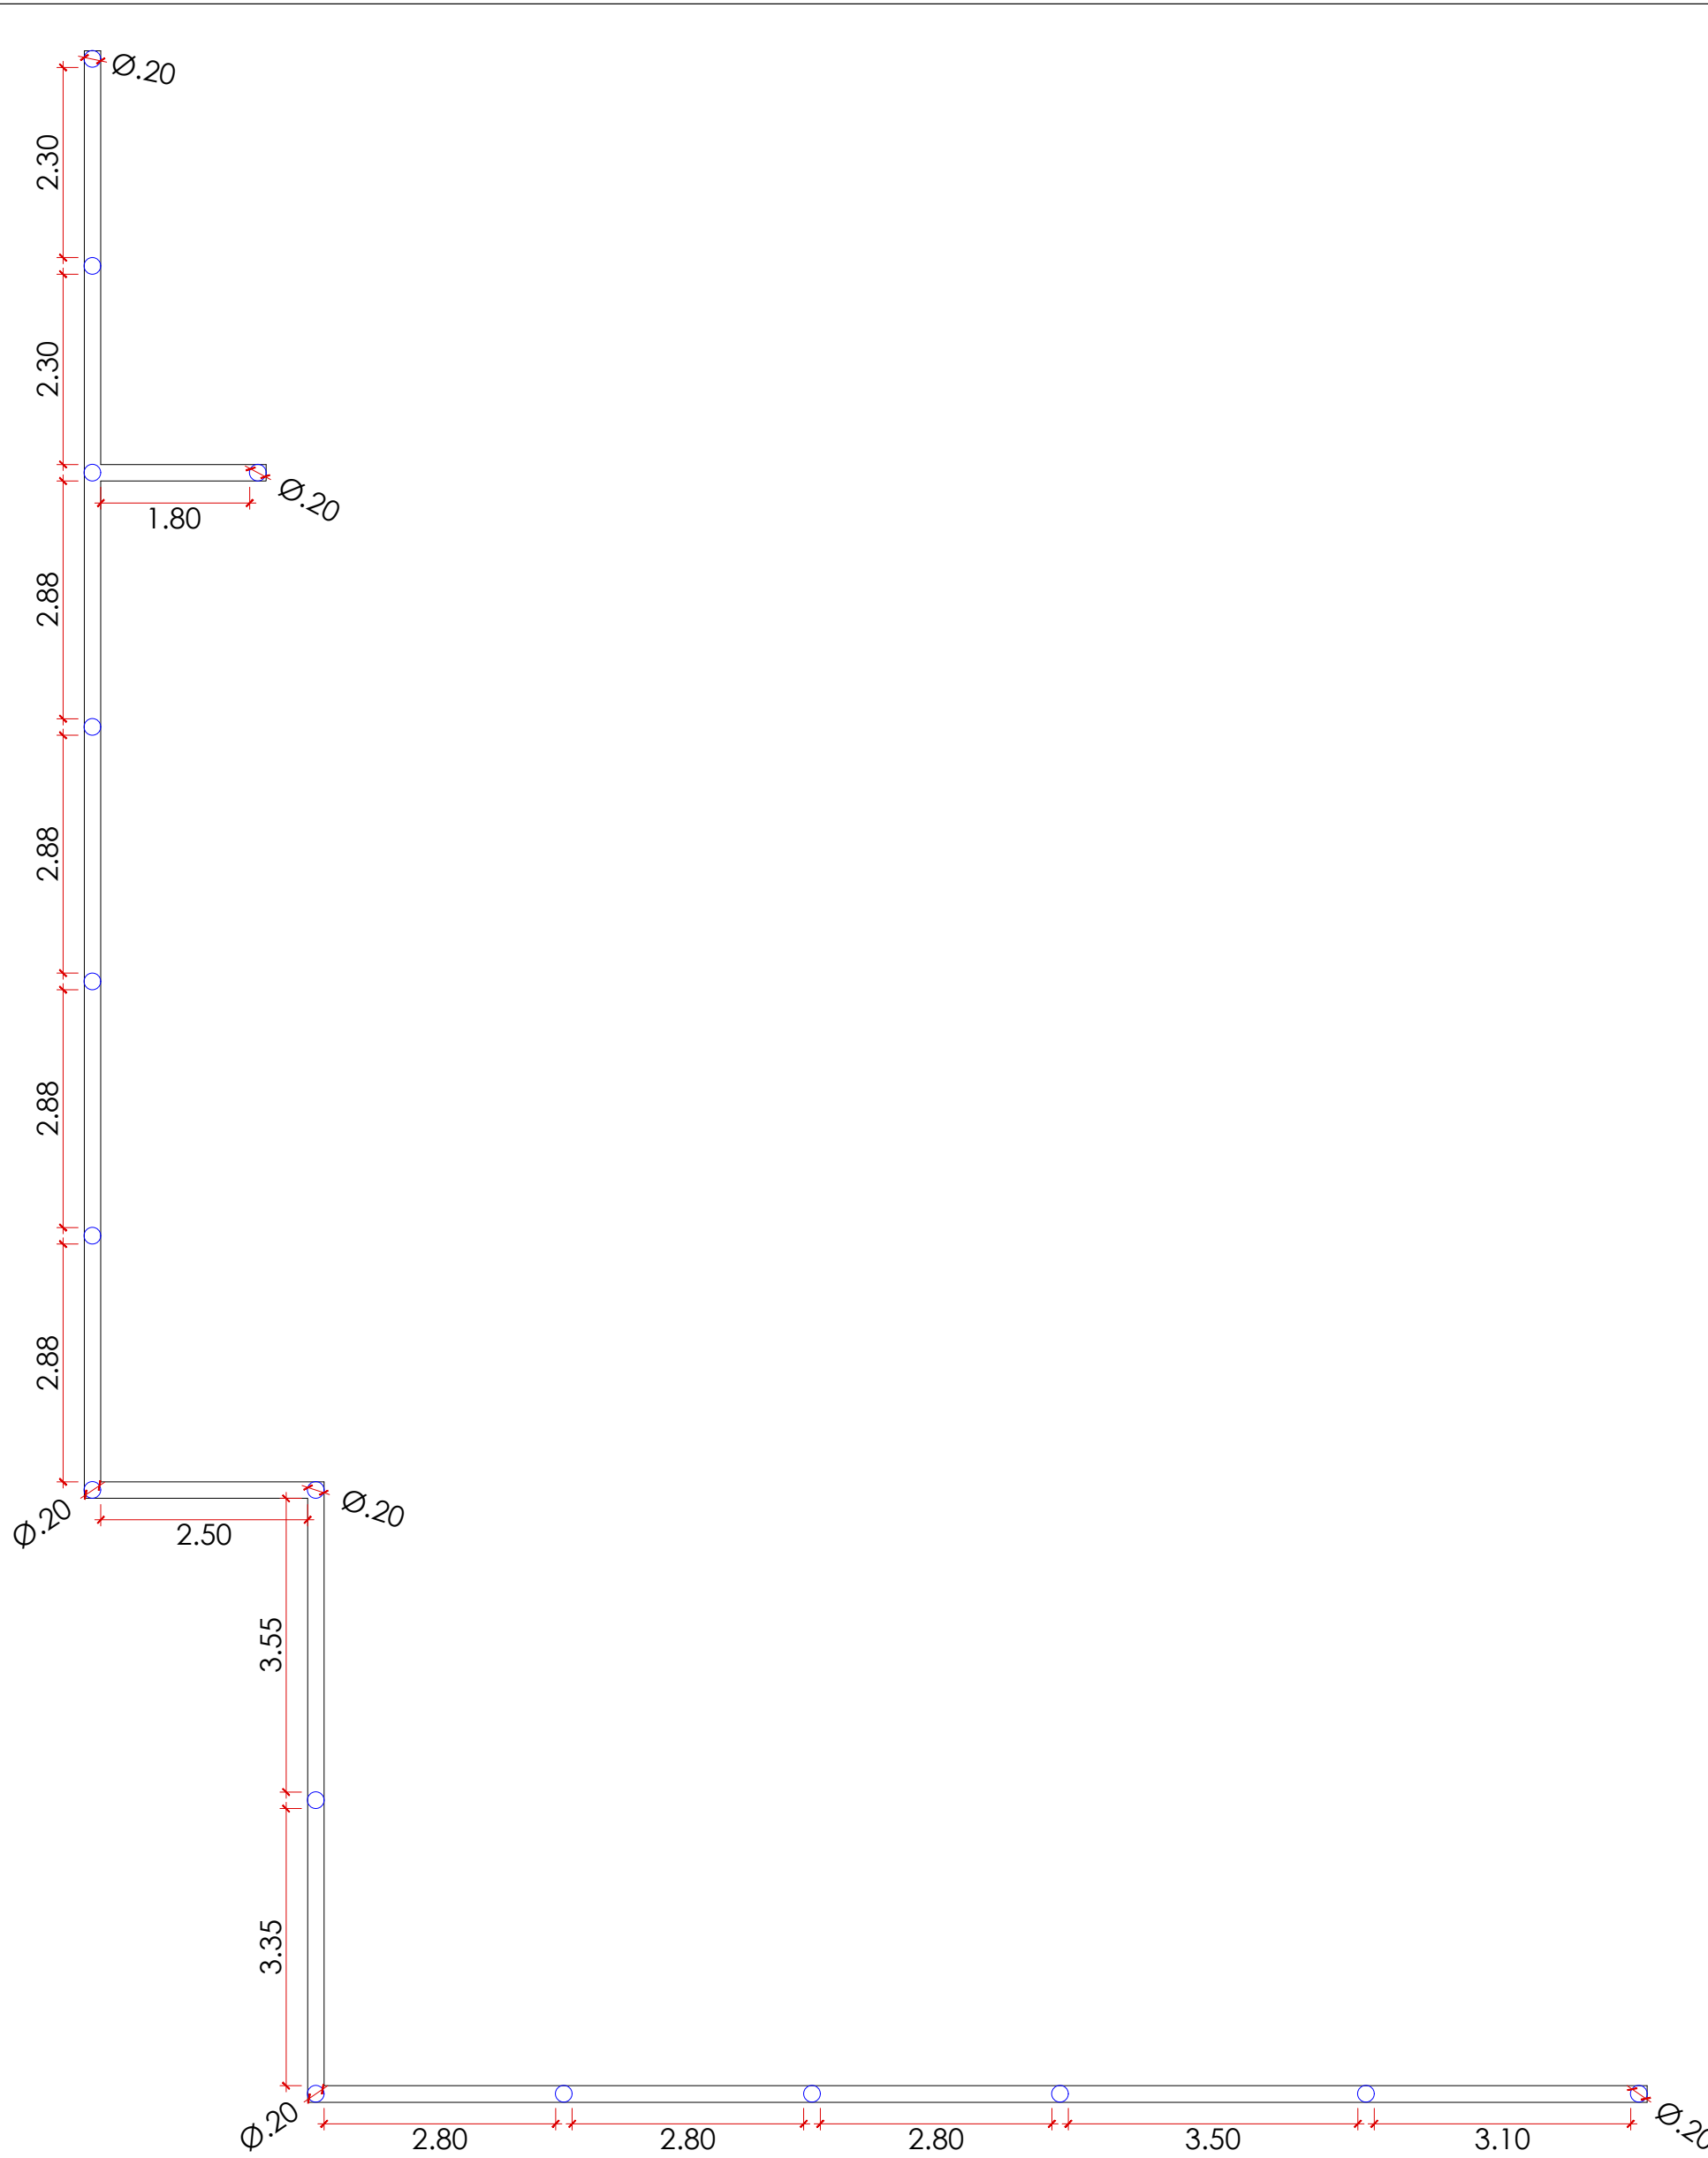


IMPLANTAÇÃO

ESCALA 1:100

PLANTA BAIXA

ESCALA 1:100

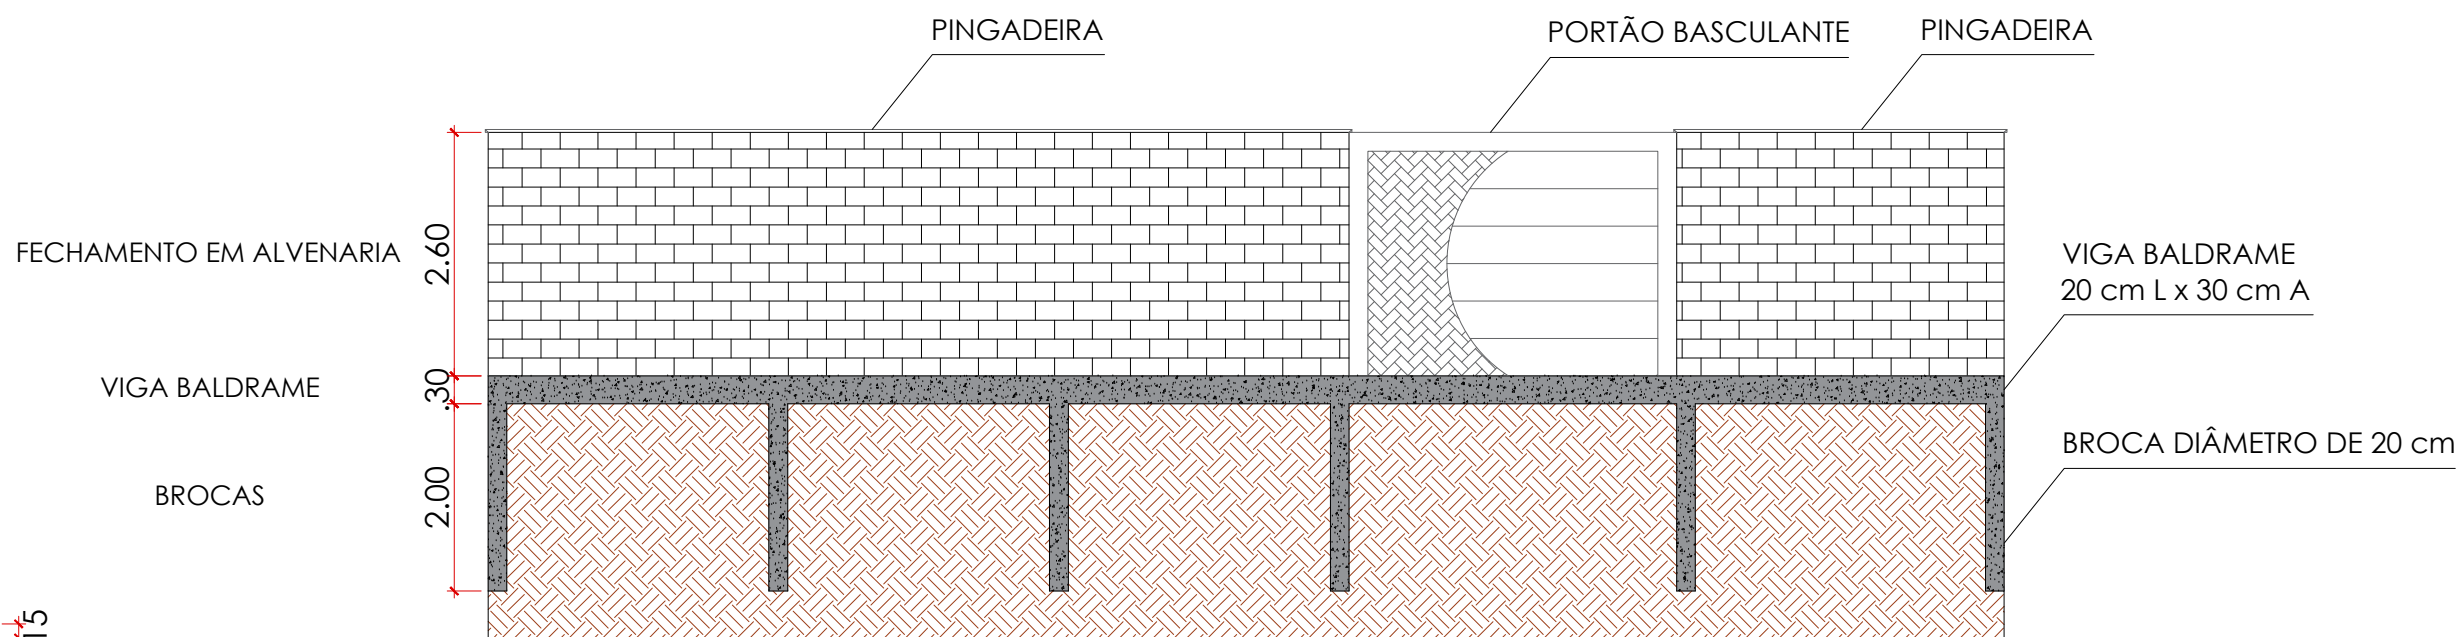

ELEVAÇÃO

ESCALA 1:100



PREFEITURA MUNICIPAL
DE ESTIVA GERBI

FOLHA
2/2

OBRA:
EXECUÇÃO DE FECHAMENTO EM ALVENARIA

LOCAL:
POSTO DE SAÚDE CARLOS NATAL DIEGUES, TRAVESSA DANIEL
DOS SANTO, N° 49

BAIRRO:
JARDIM SÃO LOURENÇO

PROPRIETÁRIO:
PREFEITURA MUNICIPAL DE ESTIVA GERBI

ESCALA:
SEM ESCALA

MUNICÍPIO:
ESTIVA GERBI

ESTADO:
SÃO PAULO

SITUAÇÃO SEM ESCALA:

PREFEITURA MUNICIPAL DE ESTIVA GERBI
PREFEITA MUNICIPAL
CLÁUDIA BOTELHO DE O. DIEGUES

ÁREA DE FECHAMENTO À CONSTRUIR: 118,0m²

RESPONSÁVEL TÉCNICO
ENGENHEIRO CIVIL: JAIME ABREU JUNIOR
CREA/SP: 5070155651