




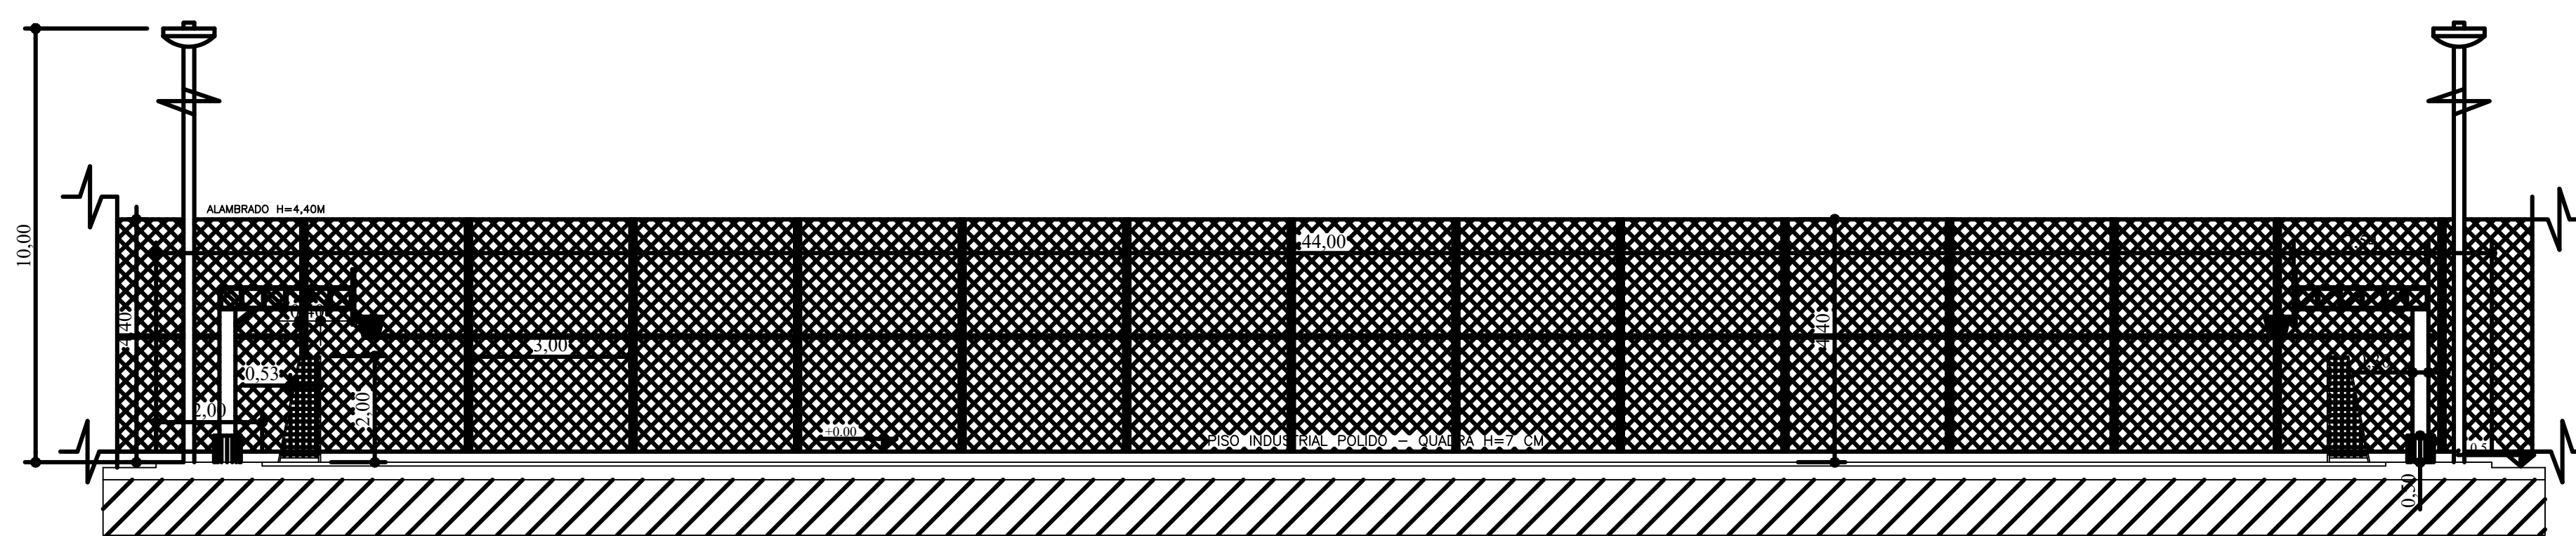


CORTE LONGITUDINAL A-A
ESCALA 1/100

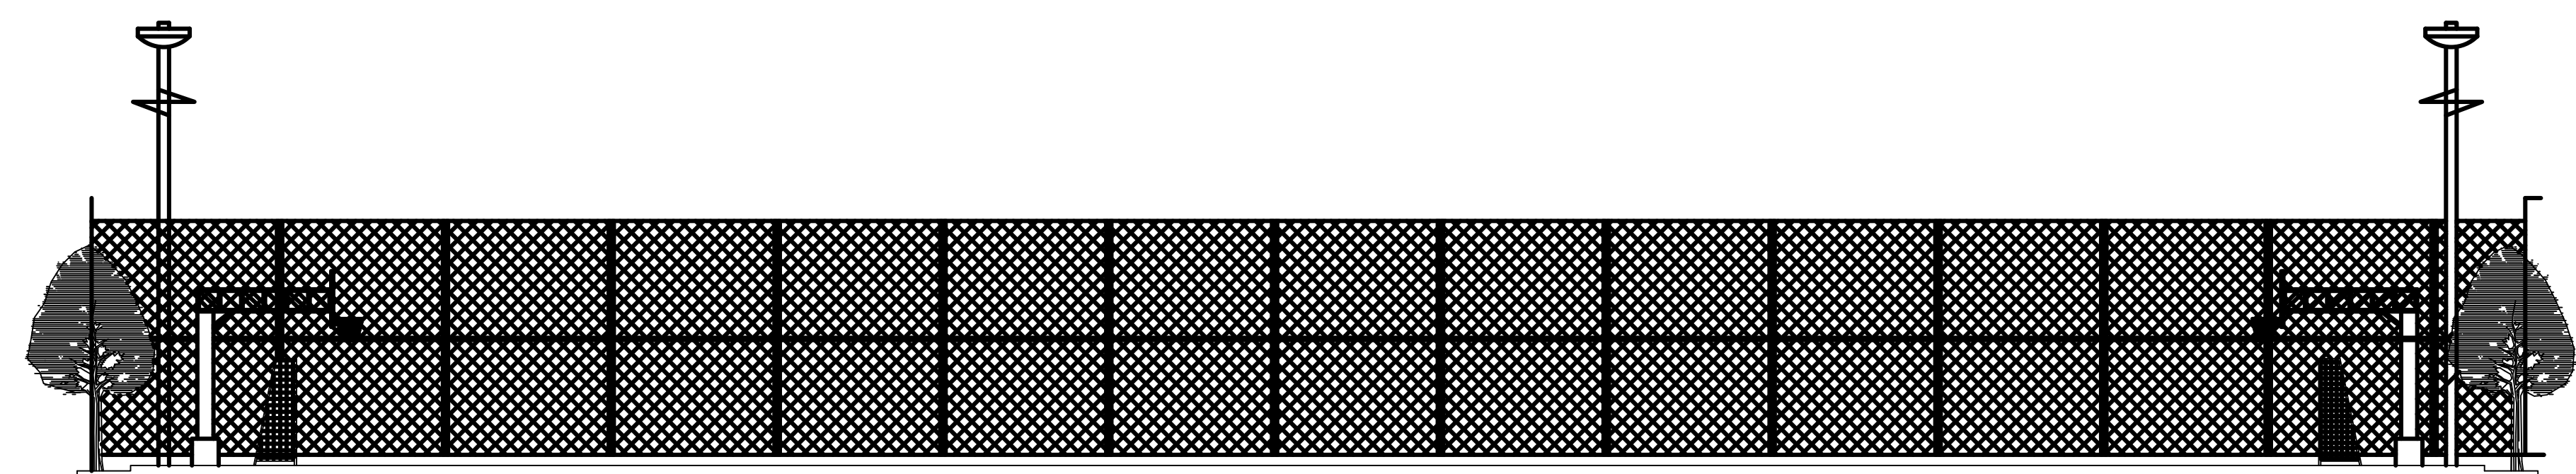


ELEVACÃO LATERAL
ESCALA 1/100

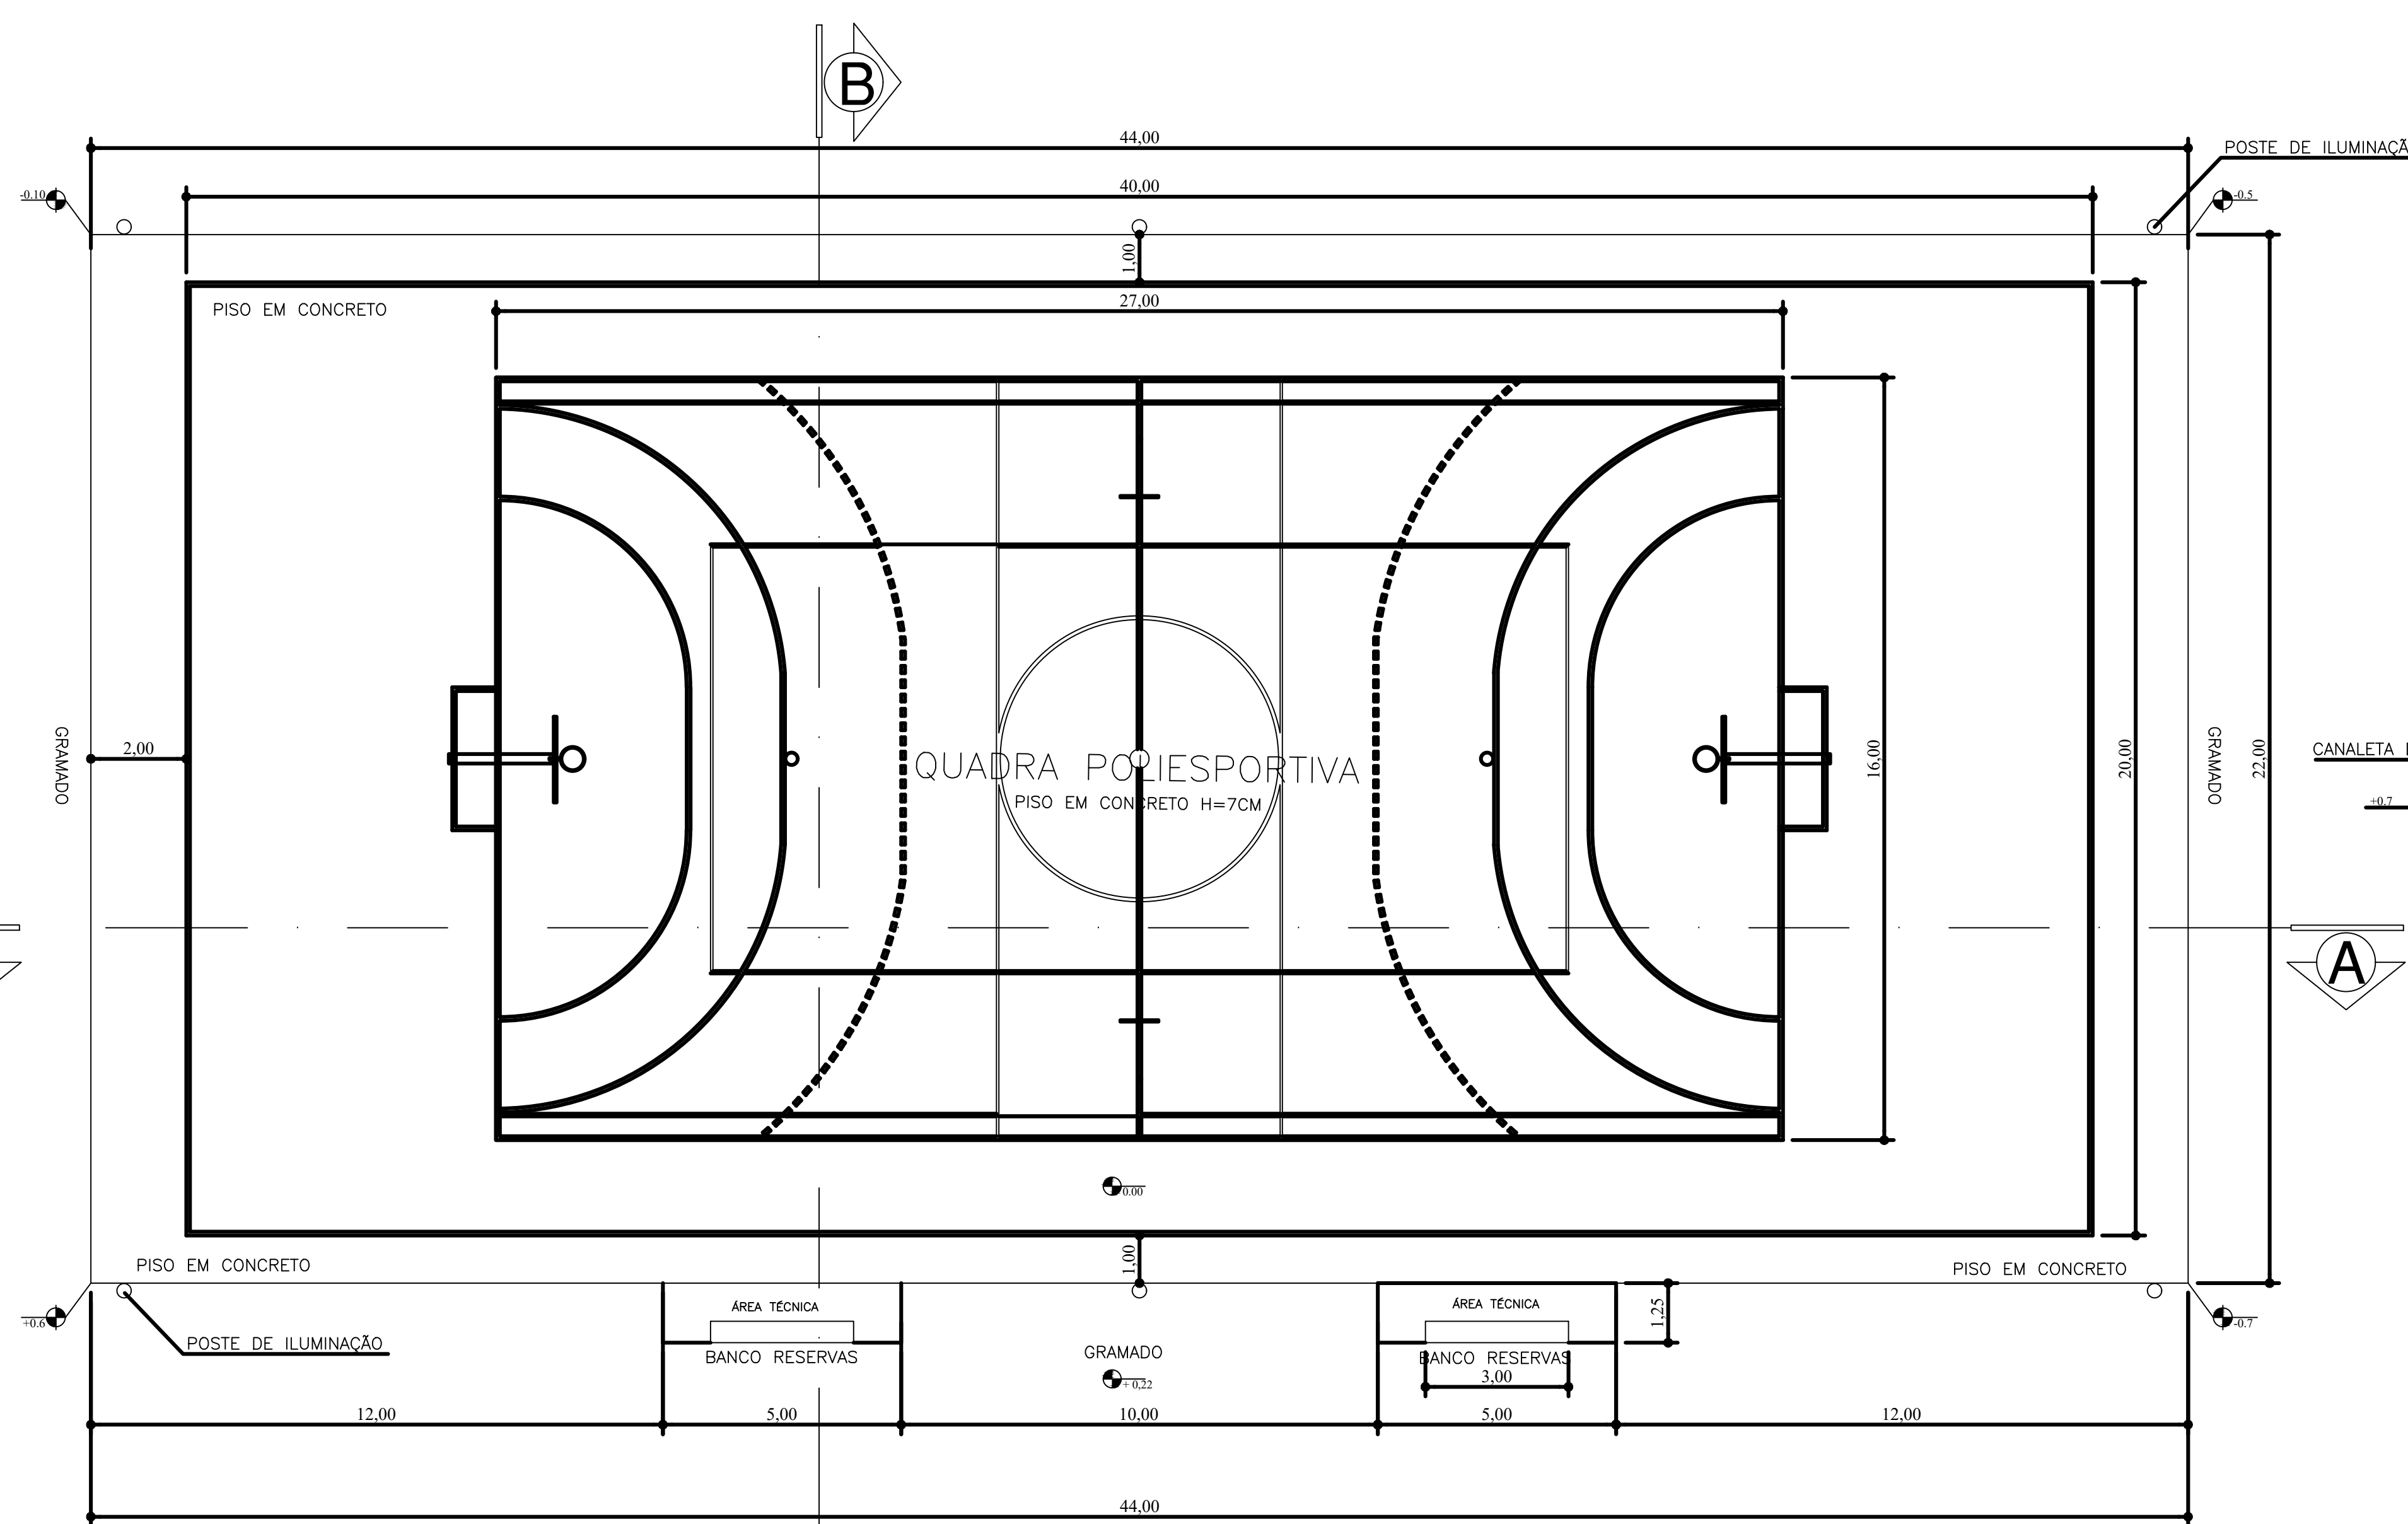


PLANTA BAIXA QUADRA POLIESPORTIVA
ESCALA 1/100

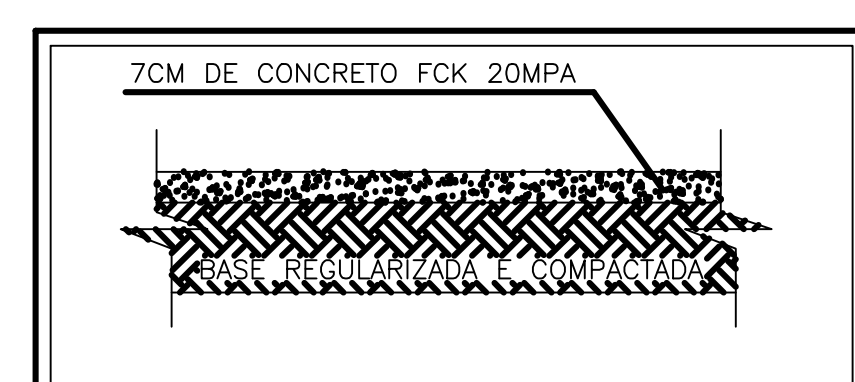

DETALHE DO PISO DA QUADRA
SEM ESCALA

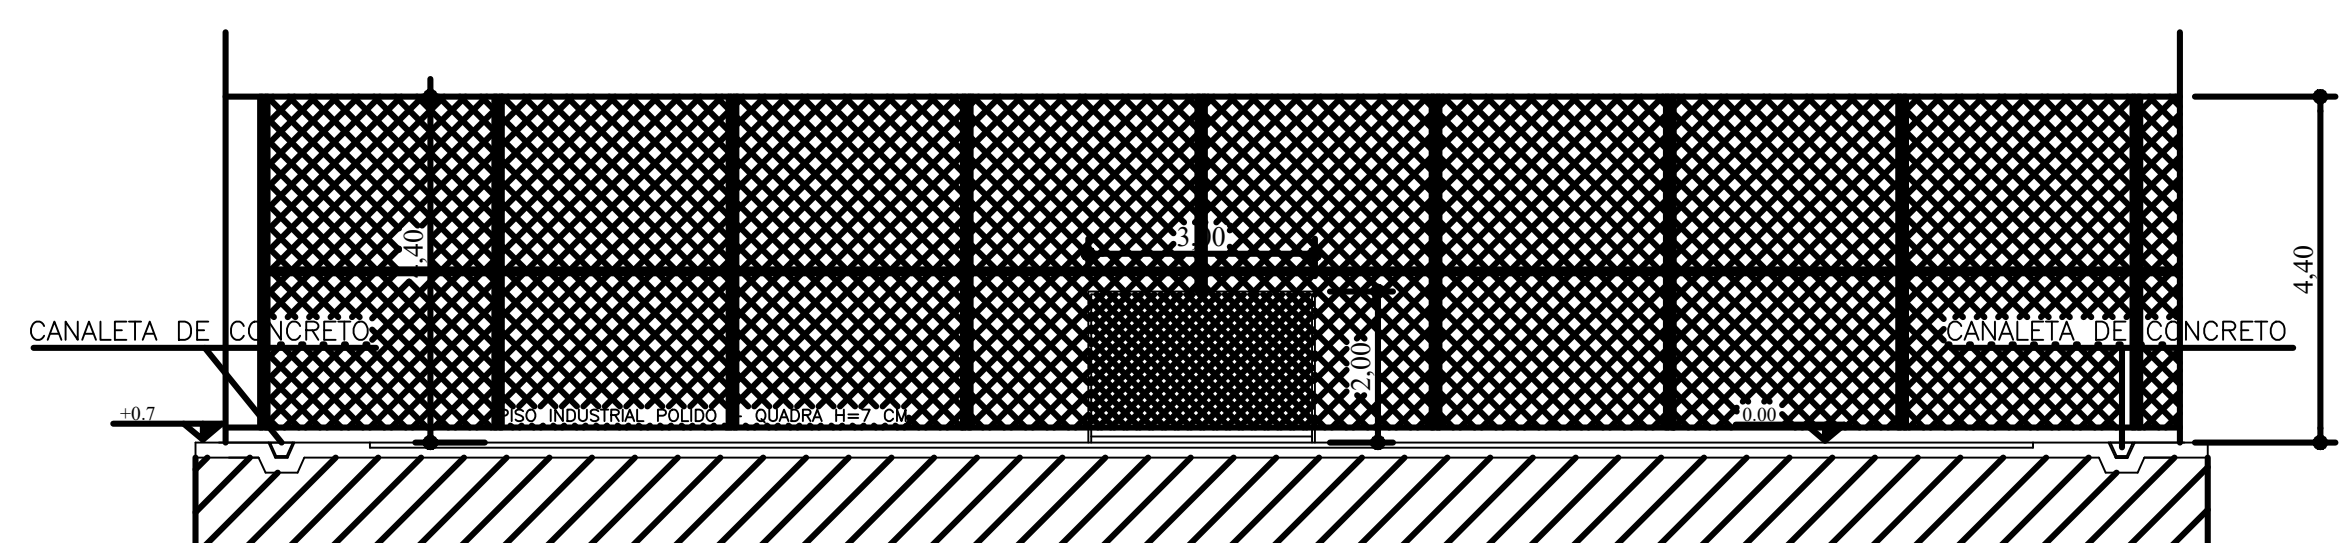

CORTE TRANSVERSAL B-B
ESCALA 1/100

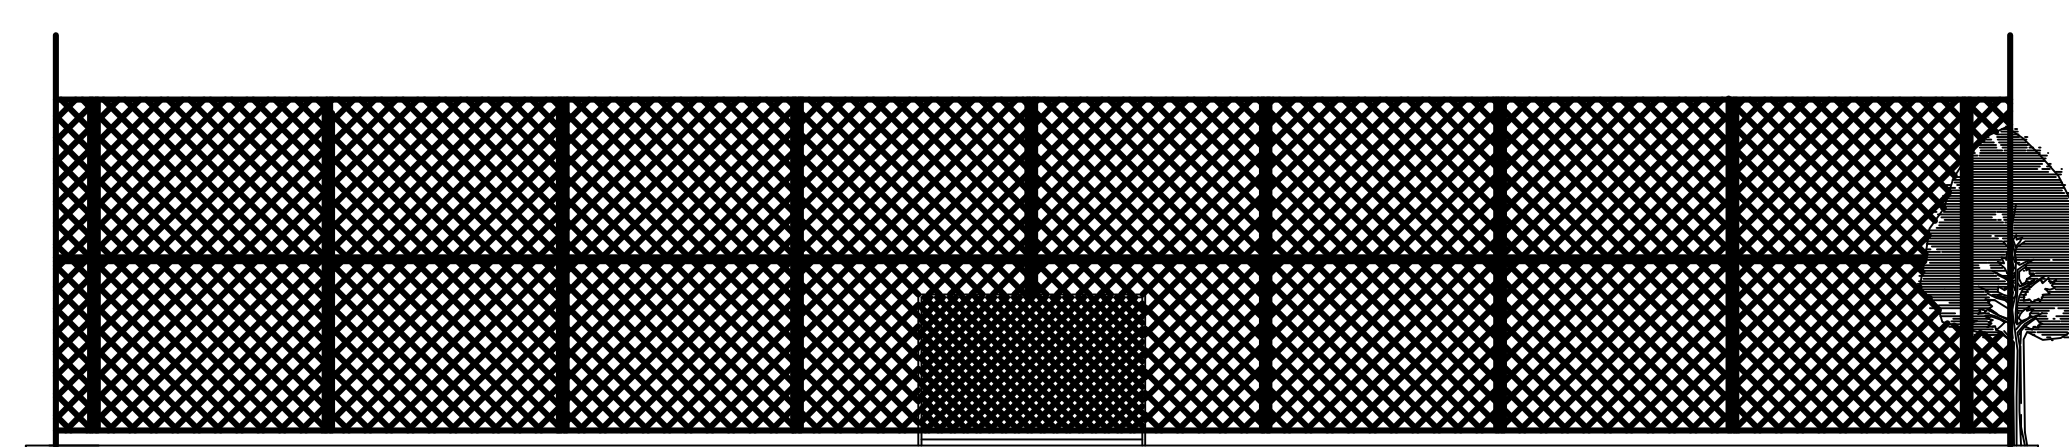

ELEVACÃO FRONTAL
ESCALA 1/100

PROJETO ARQUITETÔNICO

PLANTA BAIXA E CORTES

FOLHA

02/03

CONSTRUÇÃO DE QUADRA POLIESPORTIVA

OBRA

PREFEITURA MUNICIPAL DE ESTIVA GERBI-SP

PROPRIETÁRIO

Avenida: Adélia Caleffi Gerbi, S/N. - Bairro Estiva Velha

Estiva Gerbi - São Paulo CNPJ-07.168.856/0001-41

LOCAL

NE:61.13.04.01

Indicadas

ESCALAS

ÁREAS	em m²
DO TERRENO	2.574,85
QUADRA POLIESPORTIVA	908,00
TOTAL A CONSTRUIR	908,00
TAXA DE PERMANÊNCIA	60R
IMPIR	1.600,00
TAXA DE OUTORGAS	100R

DECLARO que a aprovação do projeto não implica por parte do Poder Público no direito de propriedade do terreno.

CLAUDIA BOTELHO DE OLIVEIRA DIBOVIER
Prefeita Municipal

JAIOME ARRAS JUNIOR
GESTOR TÉCNICO E FISCAL DE MEDIÇÃO
ENGENHEIRO CIVIL - CREA - SP 337010001

GLAUBER MARTINS
AUTOR DO PROJETO E RESPONSÁVEL TÉCNICO PELA OBRA
ENGENHEIRO CIVIL - CREA - SP 558.947.115-0
RSC: MUNICIPAL - 20206-0

ART - 28027230200366139