




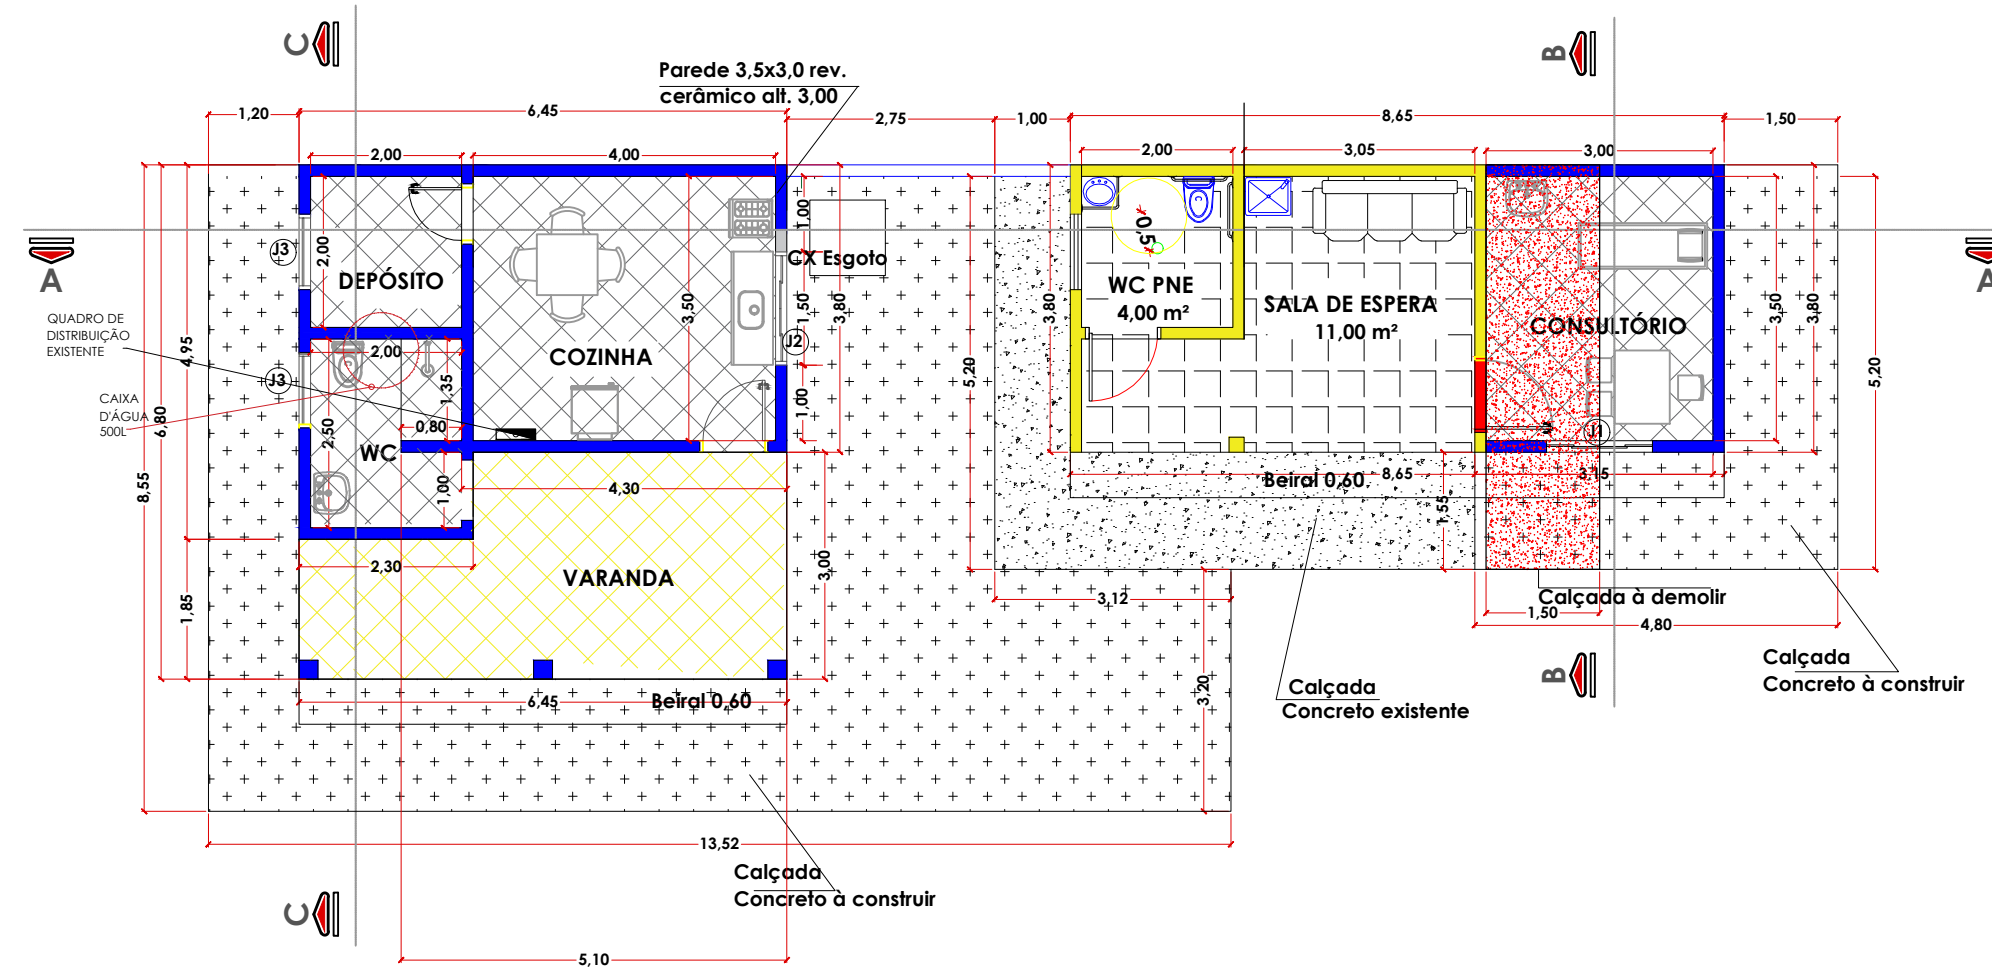


Planta Consultório/ Cozinha/Depósito/WC/Varanda - A construir
Escala 1/100

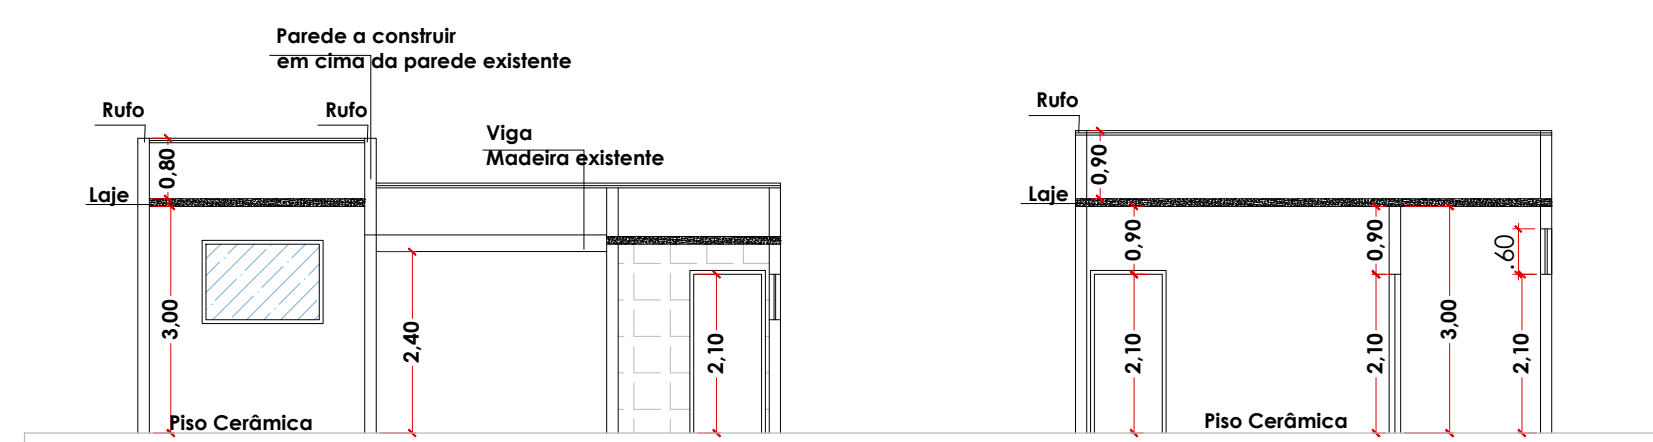

CORTE A-A
Escala 1/100

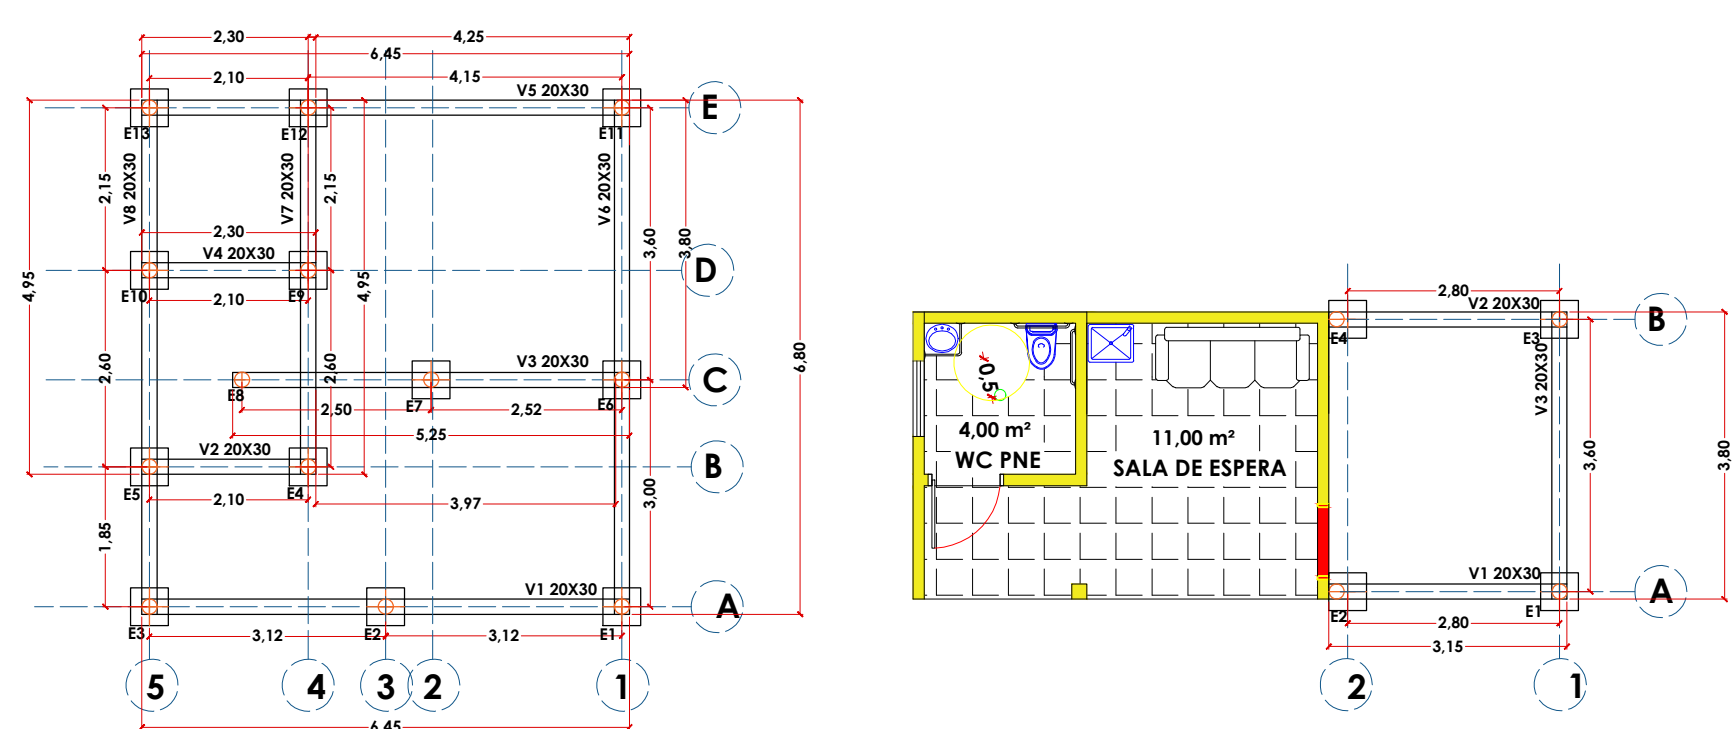

PLANTA BAIXA - LOCAÇÃO ESTRUTURAL
Escala 1/100

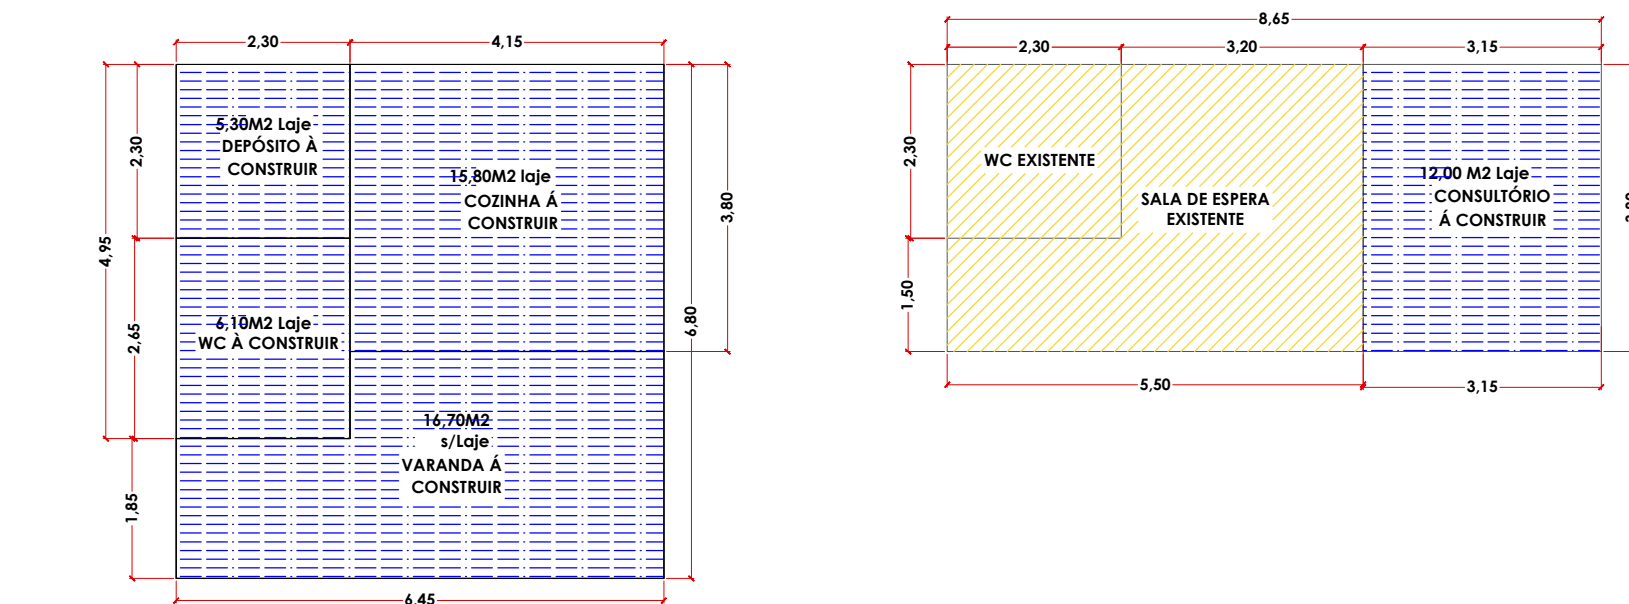


MEMORIAL DE ÁREA
Escala 1/100


ÁREA TOTAL À CONSTRUIR = 55,90m²

- CALÇADA DE CONCRETO À DEMOLIR
- CALÇADA DE CONCRETO À CONSTRUIR
- PISO CERÂMICO (ASSENTAR)
- ALVENARIA A CONSTRUIR
- ALVENARIA EXISTENTE
- CALÇADA DE CONCRETO EXISTENTE
- PISO CERÂMICA EXISTENTE
- ABERTURA PORTA (DEMOLIR)

CAIXILHARIA									
Nº	QUANTIDADE	LARGURA	ALTURA	FEITORIL	ILUMINA.	VENTILA.	MATERIAL	TIPO	
P1	2	0,90	2,10	-	-	-	FERRO	ABRIR/VENEDIANA	
P2	2	0,80	2,10	-	-	-	FERRO	ABRIR/VENEDIANA	
J1	1	1,50	1,00	1,50	1,50	0,75	FERRO	CORRER/GRADE	
J2	1	1,50	1,00	1,00	1,50	0,75	FERRO	CORRER/GRADE	
J3	2	1,00	0,60	2,10	0,60	0,30	FERRO	BASCULANTE	

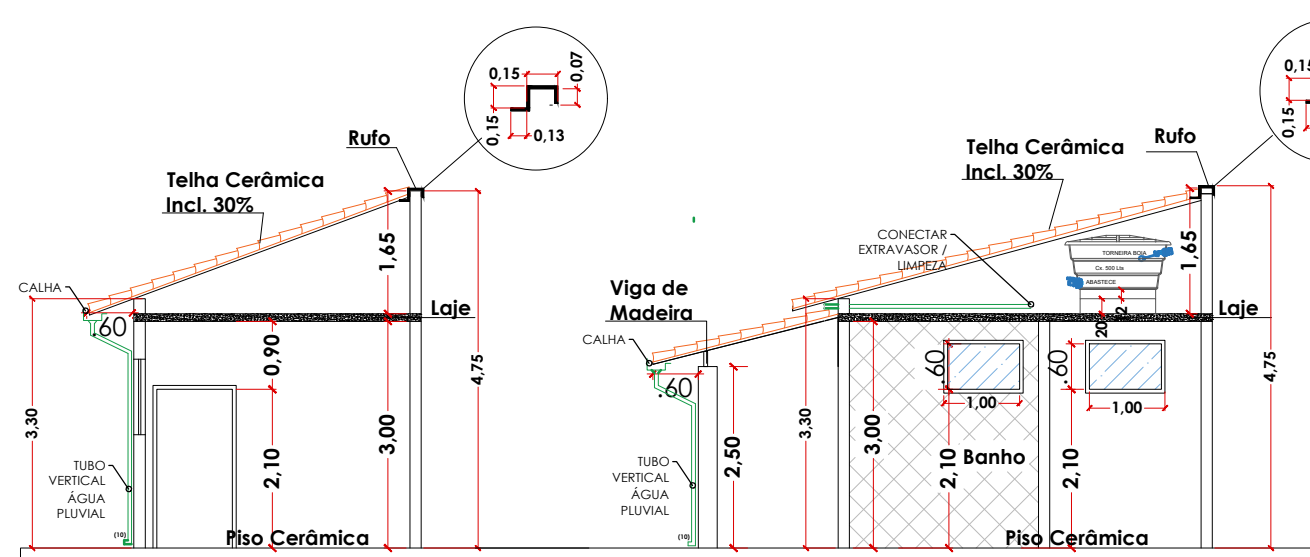


CORTE B-B
Escala 1/100

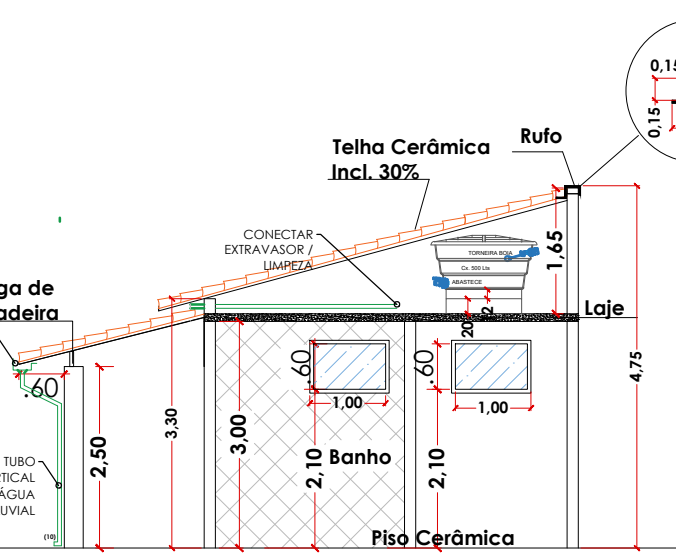


CORTE C-C
Escala 1/100


DETALHE DAS BROCAS

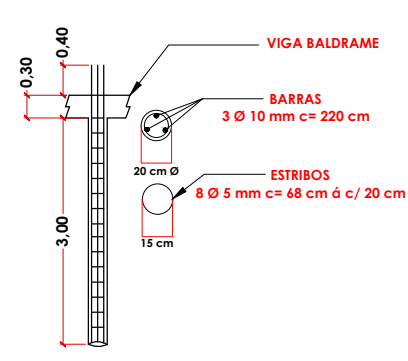

DETALHE DAS COLUNAS (14)

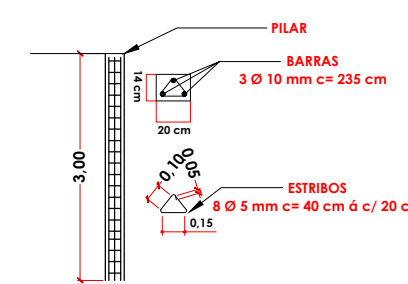


DETALHE DA VIGA BALDRAME

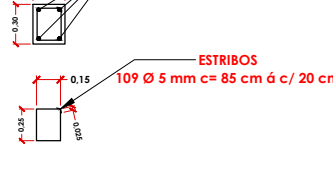



DETALHE DA VIGA DE RESPALDO




DETALHE DOS PILARES (3X)

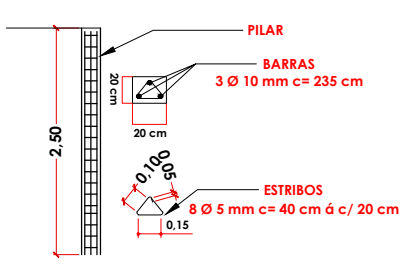

Detalhe do Bloco (16X)

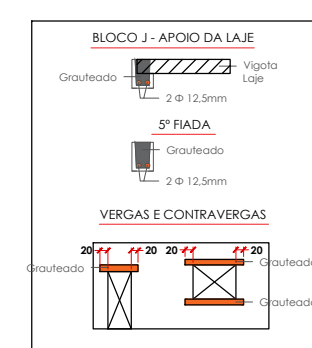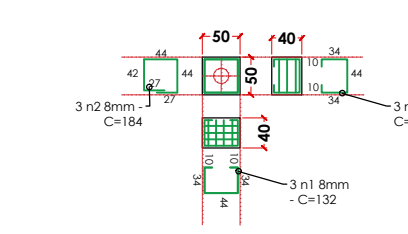


TELA SOLDADA Ø13
10X10X12 (1,80
KG/M²) BRUSCO NA
FACE SUPERIOR
(ESPACADORES)
DE CONCRETO

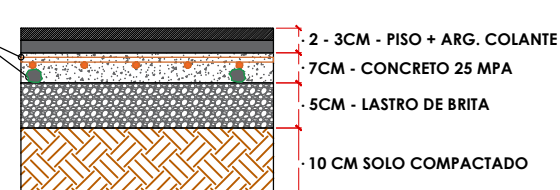


NOTAS GERAIS

- ABERTURA DA PORTA (CONSULTÓRIO/SALA DE ESPERA)
- INSTALAÇÃO DE GABINETE COZINHA
- PREENCHIMENTO DE ALVENARIA E INSTALAÇÃO DE VERGA/ CONTRA VERGA
- CONSTRUÇÃO DA COBERTURA NA VARANDA EM MADEIRA E TELHA CERÂMICA
- INSTALAÇÃO DE CAIXILHO DE FERRO/VIDRO
- INSTALAÇÕES DAS PORTAS P1,P2 GUARNIÇÕES E FERRAGENS
- INSTALAÇÃO DE GRADES DE PROTEÇÃO
- PINTURA PAREDES /ESQUADRIAS
- TEXTURA NOS PILARES
- DESER TUBULAÇÕES PARA CAIXA ACOPLADA DAS BACIAS SANITARIA
- ALVENARIA À CONSTRUIR COM ALTURA DE 3,00M, ESP= 15CM
- INSTALAÇÃO DE REVESTIMENTO NAS 04 PAREDES DO BANHEIRO (ALT 3,00m)
- INSTALAÇÃO DE REVESTIMENTO EM 01 PAREDE DA COZINHA (ALT 3,00M)
- INSTALAÇÃO DO PISO CERÂMICA
- DESLOCAMENTO DA LIGAÇÃO DE ENERGIA EXTERNA NO SOLO
- MANUTENÇÃO NA CAIXA DE ESGOTO
- PONTO DE AGUA BEBEDOURO

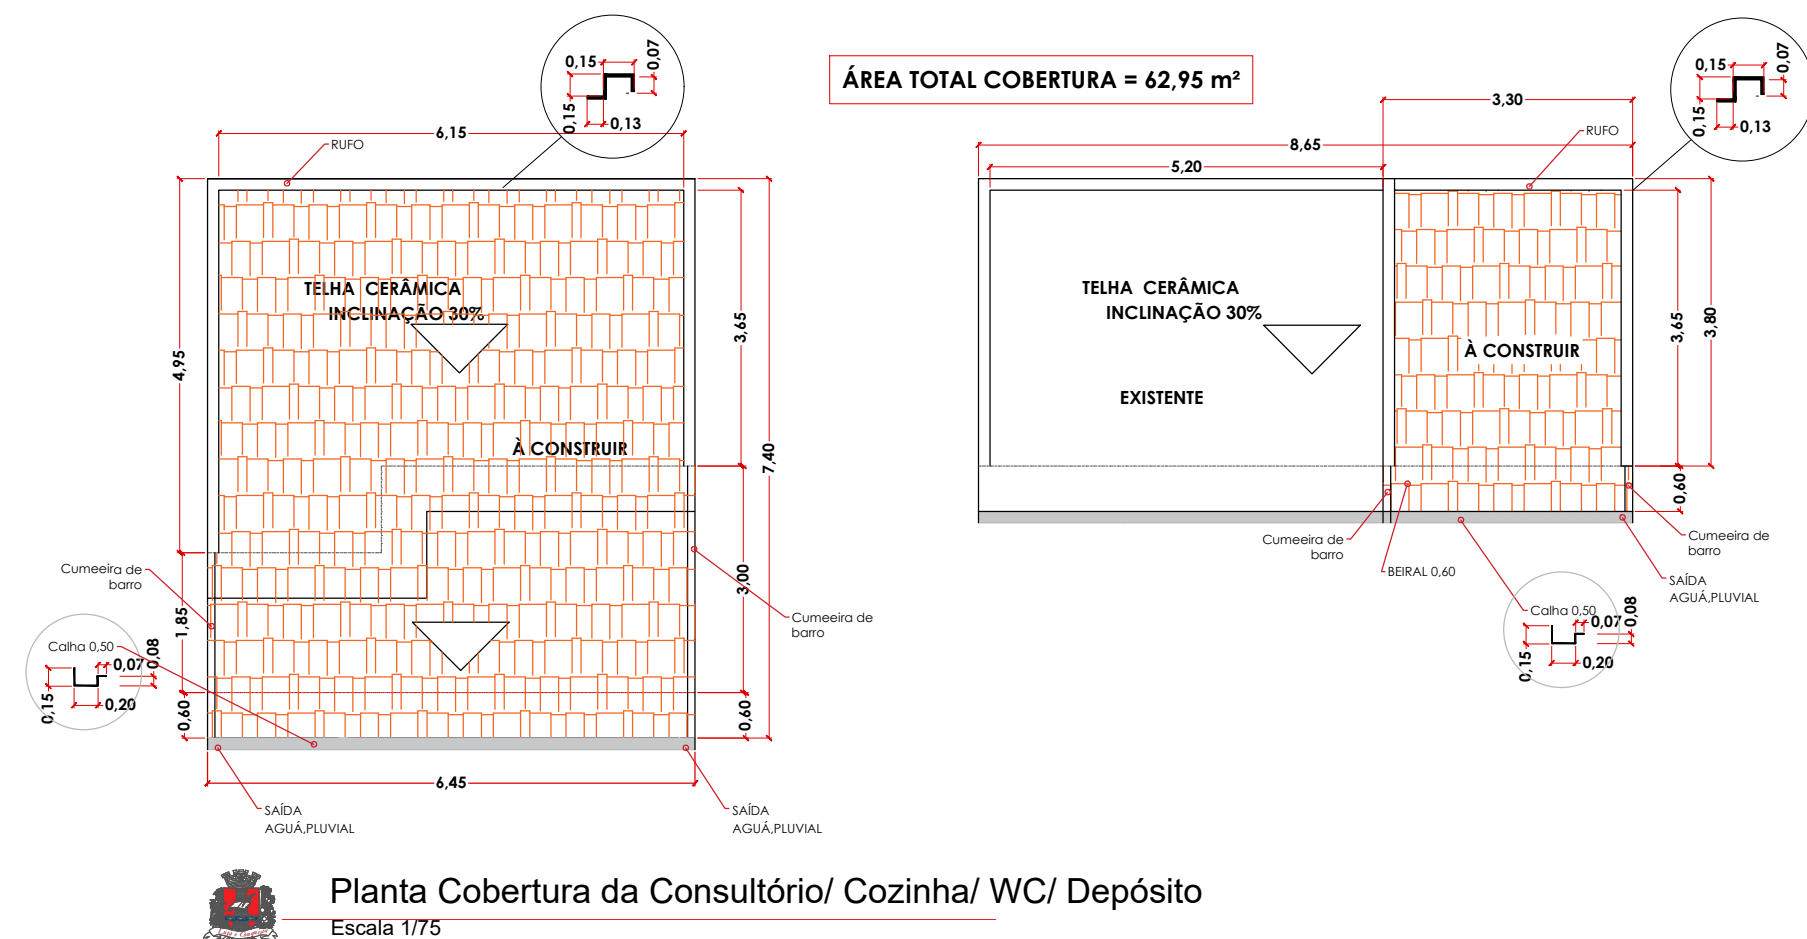

Planta Cobertura da Consultório/ Cozinha/ WC/ Depósito
Escala 1/75

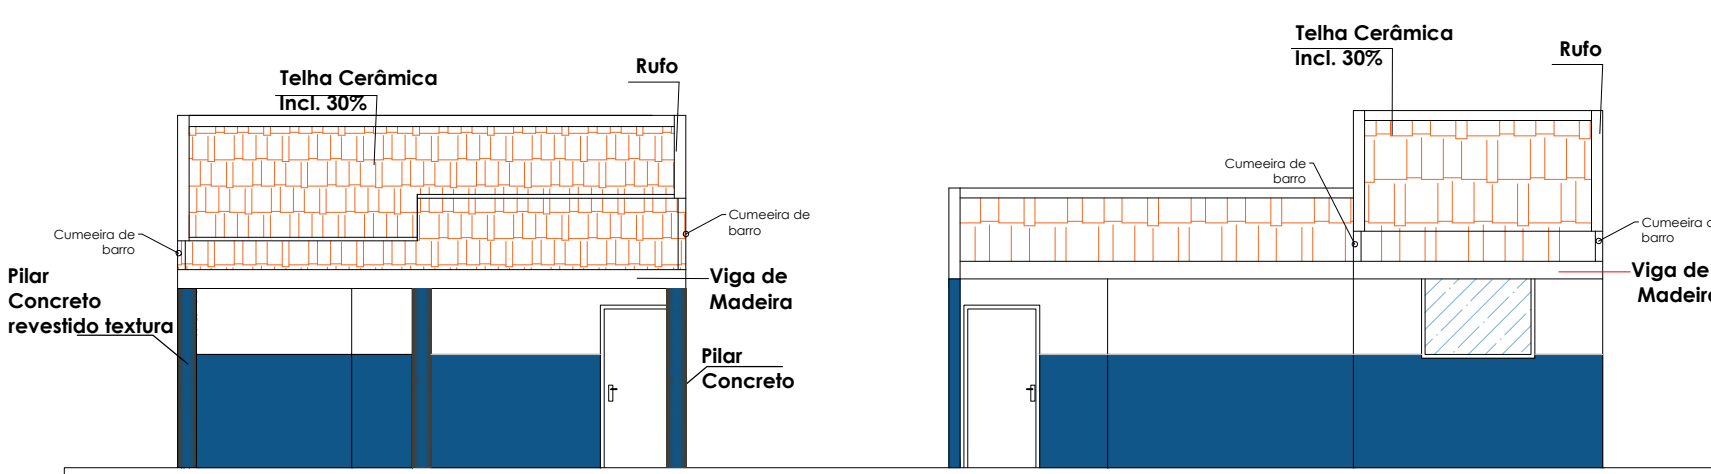

ELEVÇÃO FRONTAL
Escala 1/100



PREFEITURA MUNICIPAL DE ESTIVA GERBI

FOLHA
1/4

OBRA:
**AMPLIAÇÃO E REFORMA DA EQUOTERAPIA
"ISABELA VITÓRIA DOS SANTOS ARAUJO"**
LOCAL:
**CENTRO ESPORTIVO MÁRIO ROCHA, LOCALIZADO A
RUJA NELSON ROSA Nº 153**
BAIRRO:
VILA NOVA ESTIVA CEP: 13857-116
MUNICÍPIO:
ESTIVA GERBI ESTADO:
SÃO PAULO
PROPRIETÁRIO:
PREFEITURA MUNICIPAL DE ESTIVA GERBI

SITUAÇÃO SEM ESCALA:



PREFEITURA MUNICIPAL DE ESTIVA GERBI
PREFEITO MUNICIPAL
MARCIO ROBERTO PAVAN

QUADRO DE ÁREAS

CONSULTÓRIO	11,97 m²
COZINHA, DEPÓSITO, WC E VARANDA	43,93 m²
TOTAL	55,90 m²

RESPONSÁVEL TÉCNICO
ENGENHEIRO CIVIL JAIME ABREU JUNIOR
CREA/SP: 5070155651-SP
ART:2620252007180