



CAIXILHARIA

Nº	QUANTIDADE	LARGURA	ALTURA	PEITORIL	ILUMINA.	VENTILA.	MATERIAL	TIPO
P1	12	0.90	2.10	-	-	-	ALUMÍNIO	ABRIR
P2	17	0.70	1.60	-	-	-	ALUMÍNIO	ABRIR
P3	2	0.90	2.80	-	-	-	ALUMÍNIO	ABRIR
P4	1	0.80	1.60	-	-	-	ALUMÍNIO	ABRIR
P5	2	1.00	2.10	-	-	-	ALUMÍNIO	CORTA-FOGO
P6	1	2.50	3.00	-	-	-	ALUMÍNIO	ABRIR
P7	2	2.00	2.10	-	-	-	ALUMÍNIO	CORTA-FOGO
P8	1	4.30	3.20	-	-	-	ALUMÍNIO	ABRIR
P9	2	0.90	1.60	-	-	-	ALUMÍNIO	ABRIR
J1	32	1.80	1.00	2.50	1.80	0.90	METAL	BASCULANTE
J2	3	1.20	0.50	2.00	0.60	0.30	METAL	BASCULANTE
J3	3	1.40	0.60	2.00	0.84	0.42	METAL	BASCULANTE

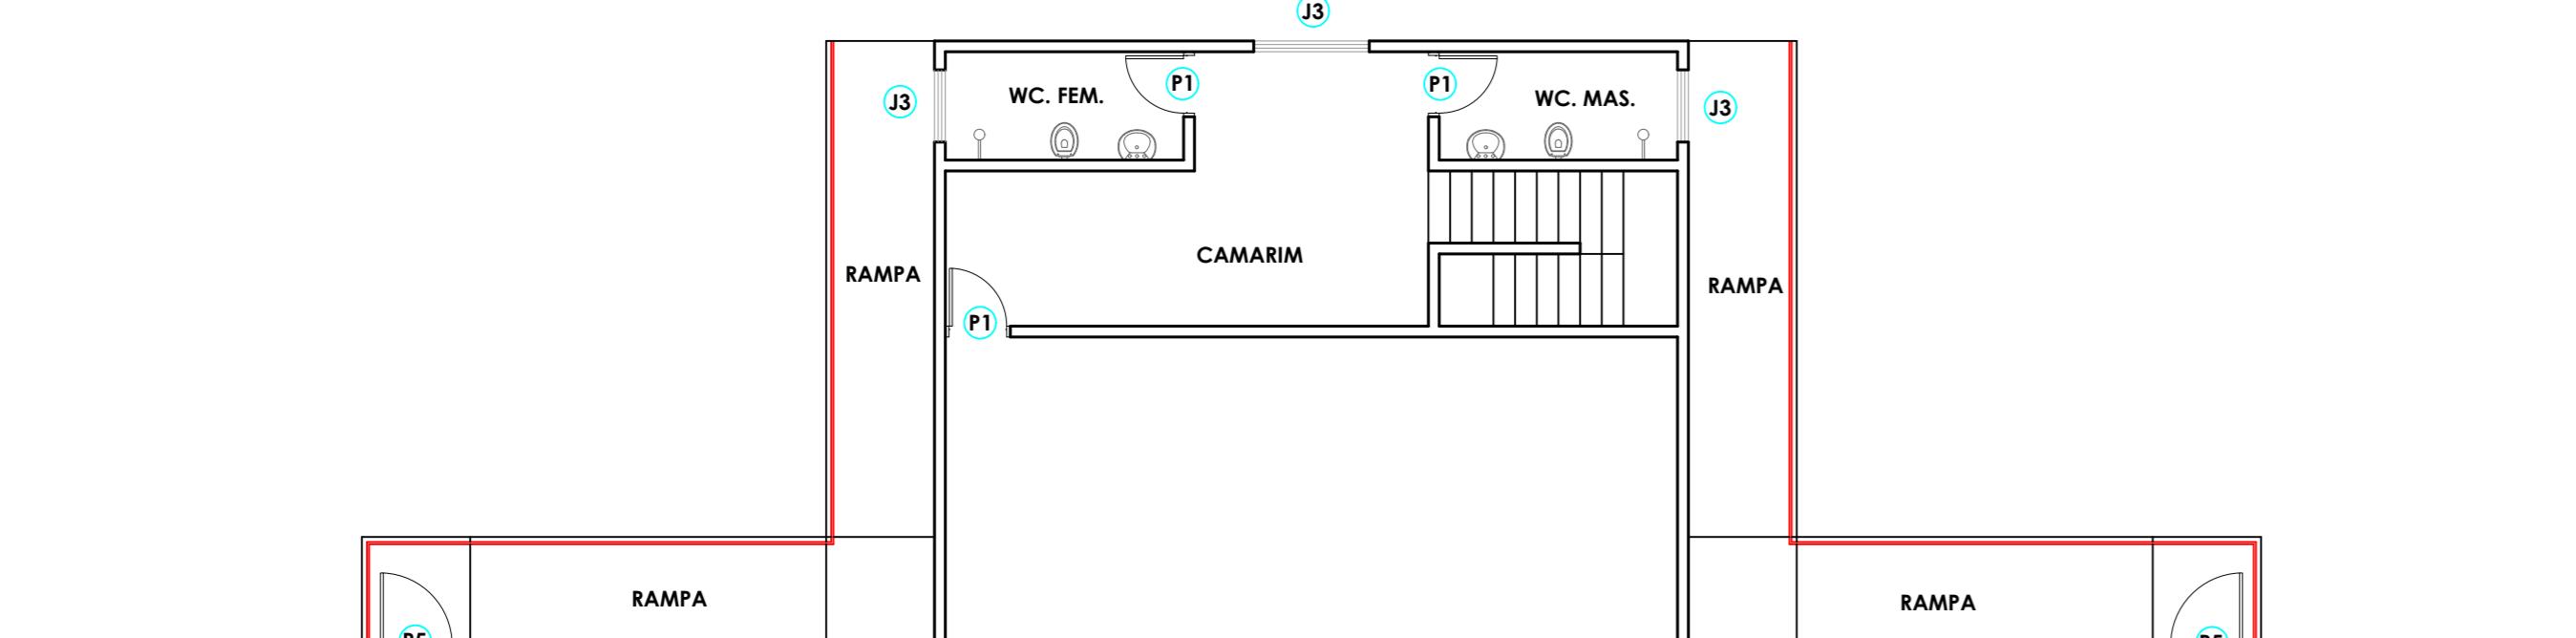

PLANTA BAIXA DO PAVIMENTO SUPERIOR - CAIXILHOS

ESCALA 1:100

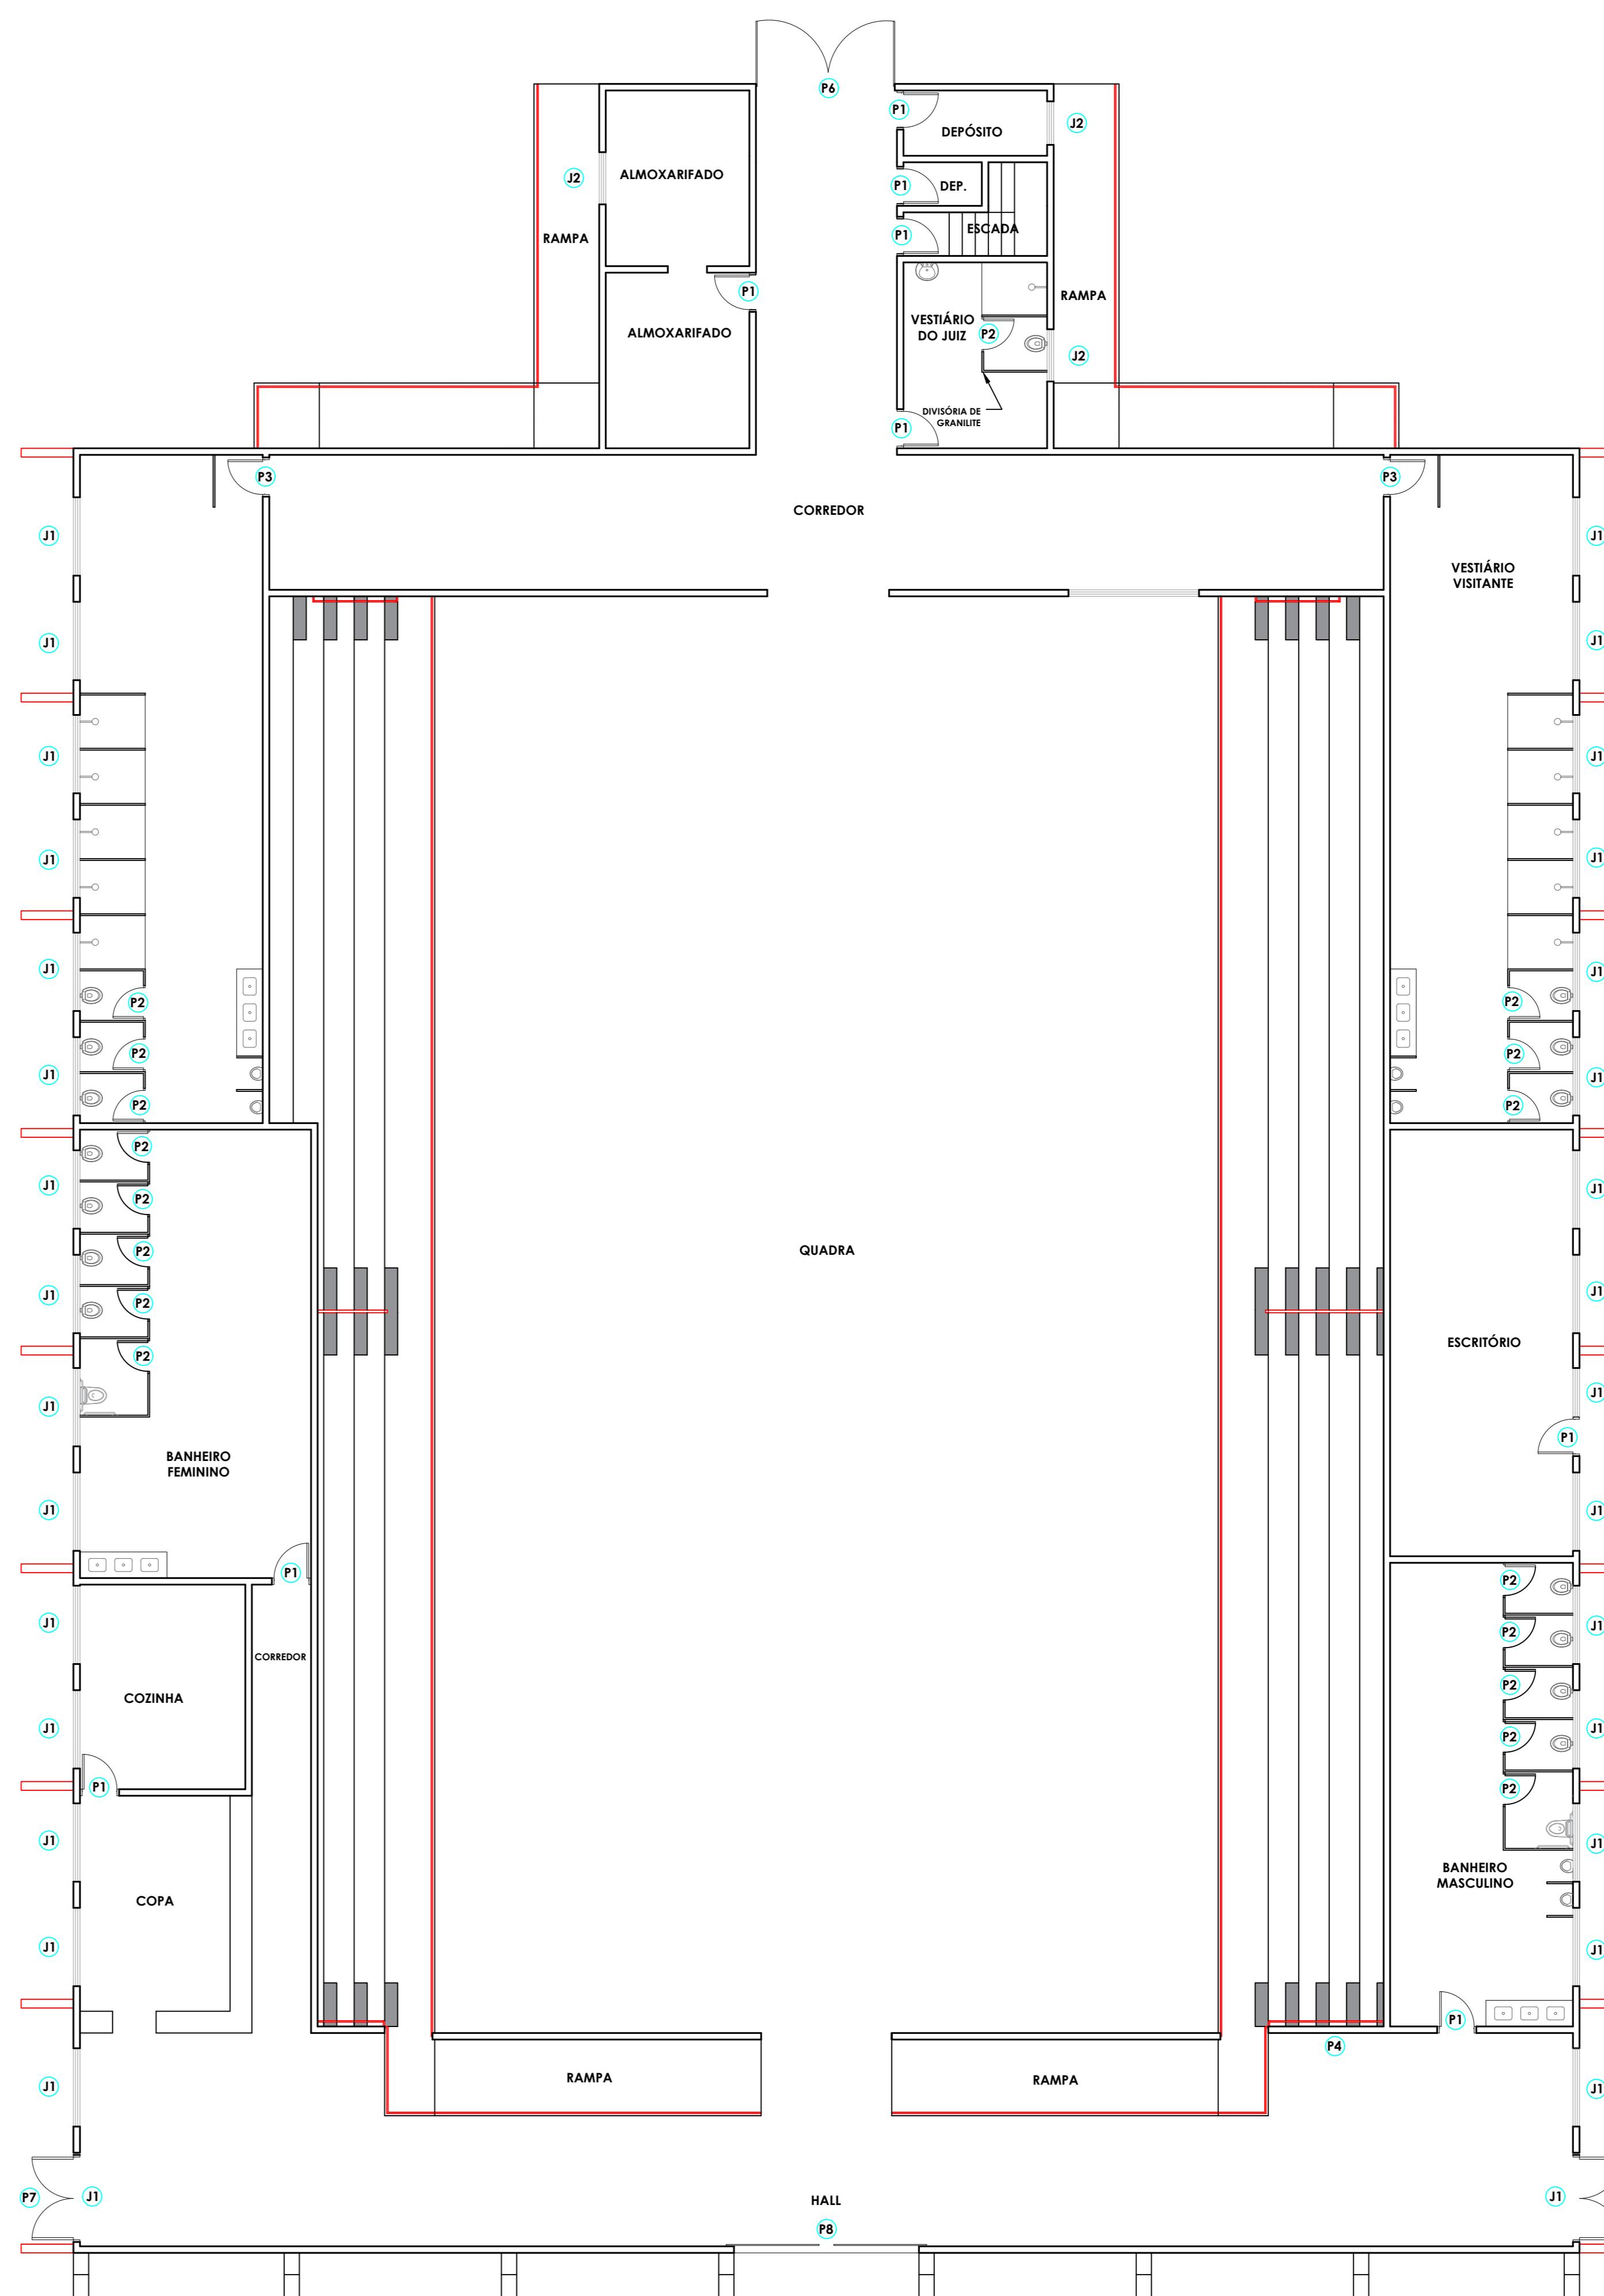

PLANTA BAIXA DO PAVIMENTO TÉREO - CAIXILHOS

ESCALA 1:100

PREFEITURA MUNICIPAL DE
ESTIVA GERBI

PROJETO EXECUTIVO
CAIXILIOS

FOLHA
5/9

OBRA — REFORMA DE GINÁSIO POLIESPORTIVO "ANTÔNIO LAURINO FELICIO"
LOCAL — RUA NELSON ROSA, 153, VILA NOVA ESTIVA CENTRO ESPORTIVO MARIO ROCHA, ESTIVA GERBI - SP
PROPR. — PREFEITURA MUNICIPAL DE ESTIVA GERBI
ESCALA — INDICADAS DATA: JUN/2021

ÁREAS

PROPRIETÁRIO
PREFEITURA MUNICIPAL DE ESTIVA GERBI
CNPJ: 07.168.856/0001-41
CLÁUDIA BOTELHO DE OLIVEIRA DIEGUES
PREFEITA MUNICIPAL

AUTOR DO PROJETO E
DIREÇÃO TÉCNICA DA OBRA
JAIME ABREU JUNIOR
ENGENHEIRO CIVIL - CREA/SP 5070155651