



LEVANTAMENTO PLANIALTIMÉTRICO  
Escala 1:200

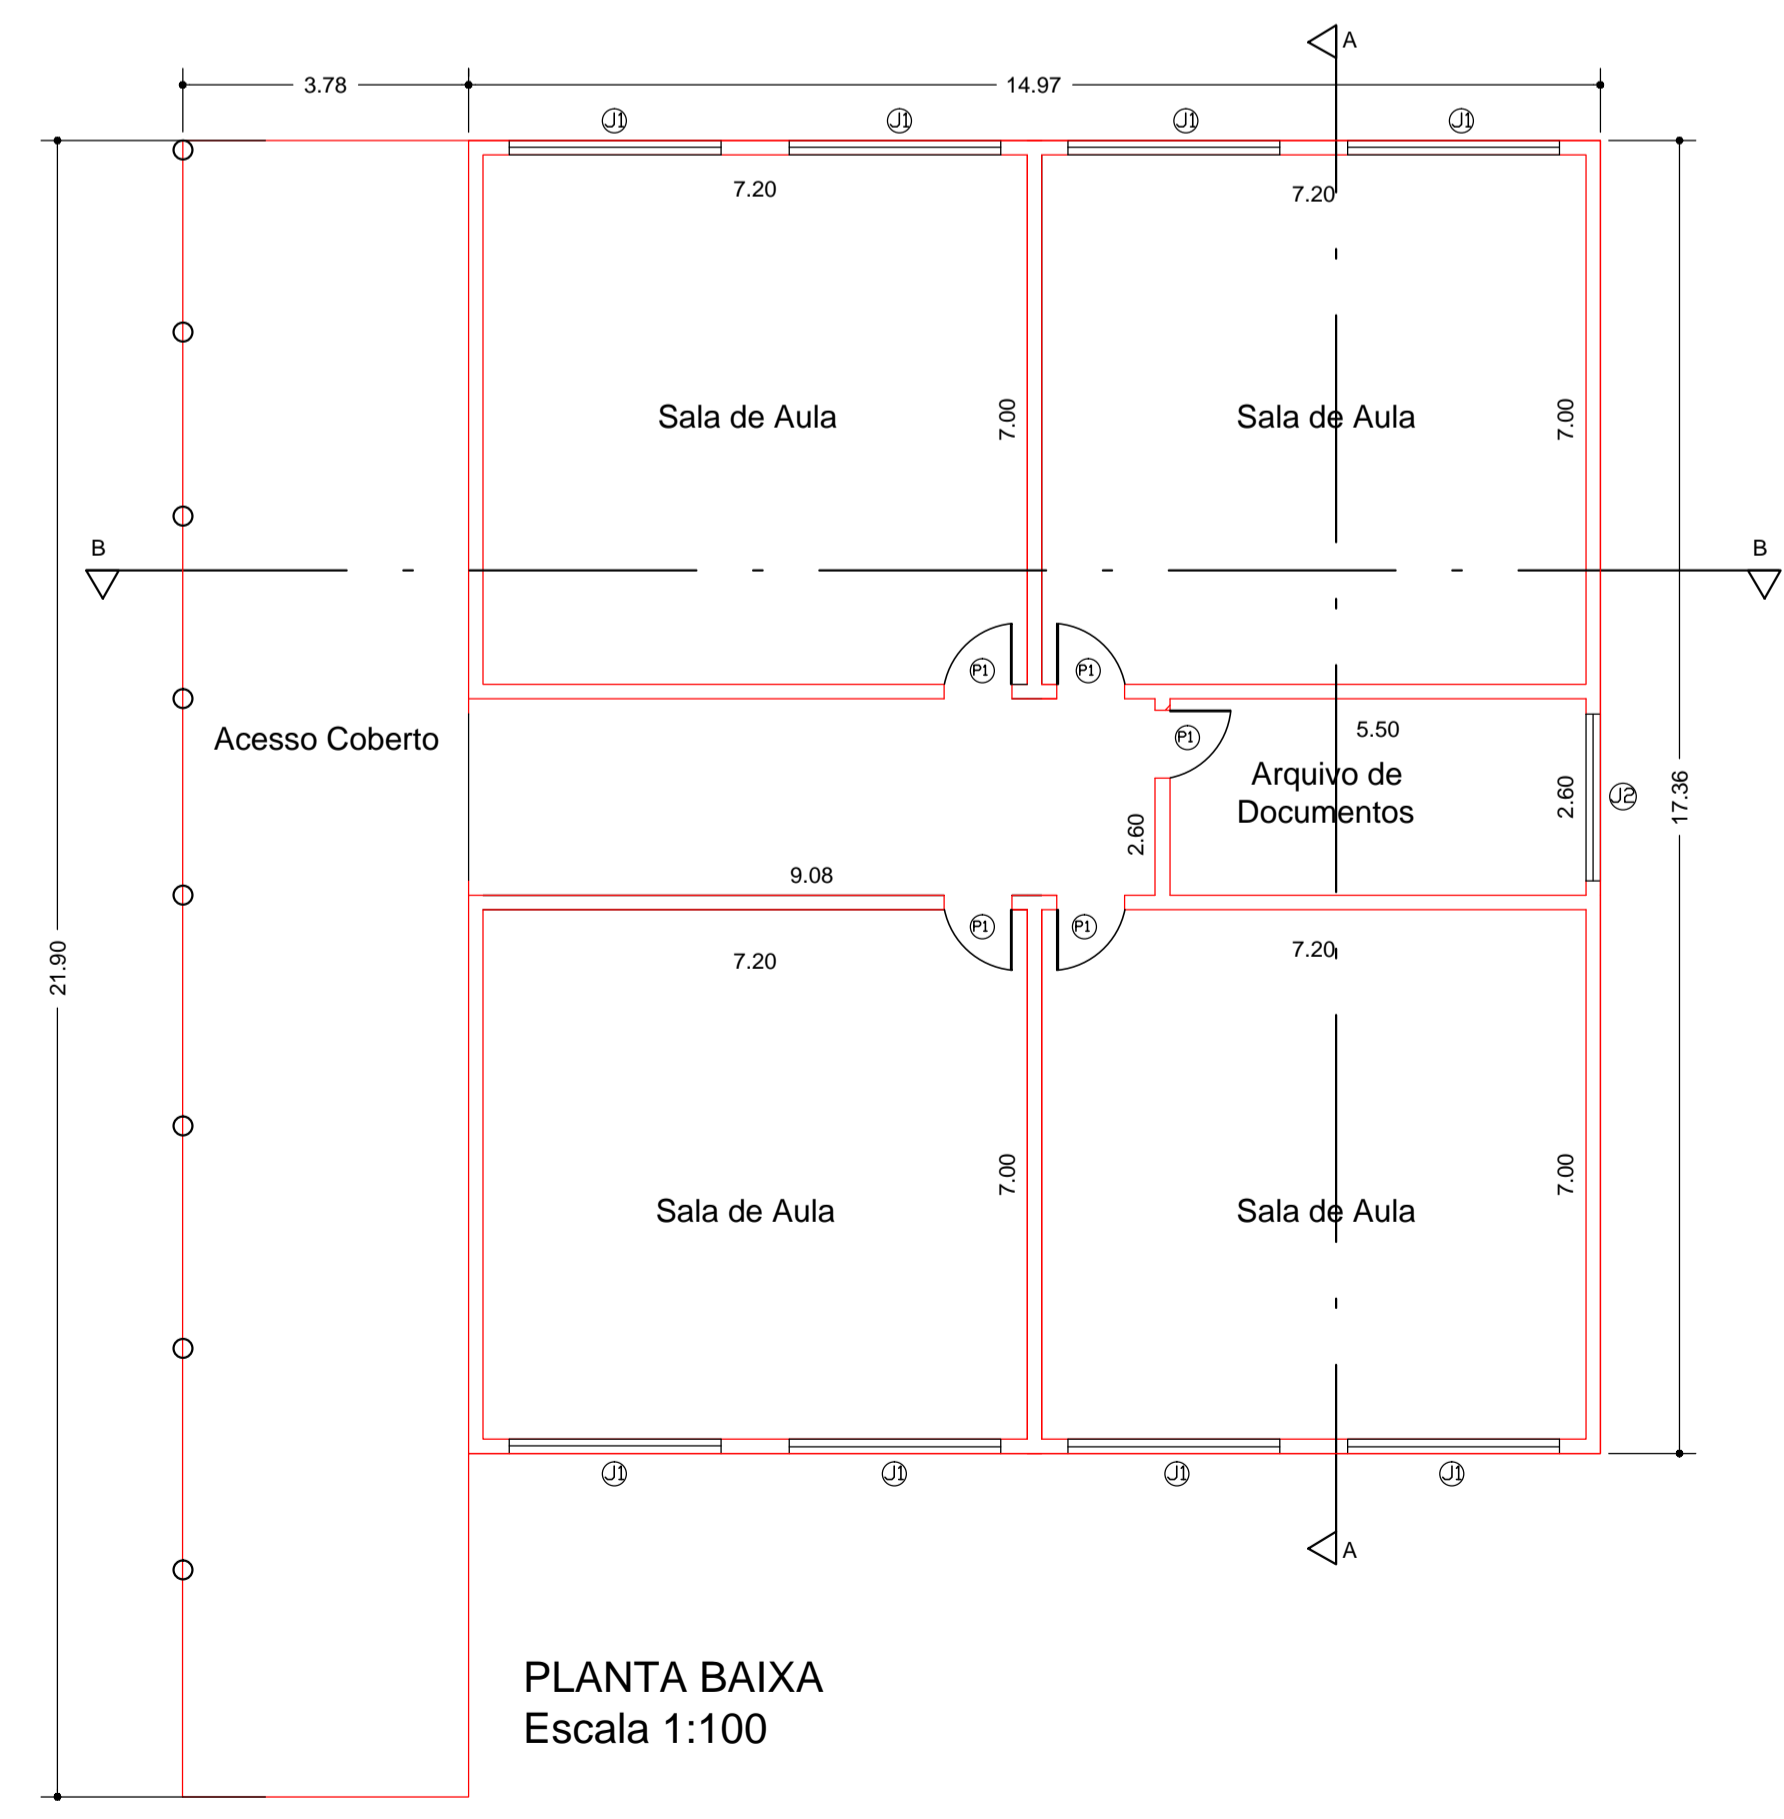

PLANTA BAIXA  
Escala 1:100

CAIXILHOS					
JANELAS					
REF.	QUANT.	LARG. X ALT. X PEIT.	MATERIAL	TIPO	
01	8	2,80 x 1,40 x 1,20	Ferro	Bascularne	
02	1	2,00 x 1,00 x 1,60	Ferro	Bascularne	
PORTAS					
REF.	QUANT.	LARG. X ALT. X PEIT.	MATERIAL	TIPO	
01	5	0,82 x 2,10 x 0,00	Madeira	Abrie	

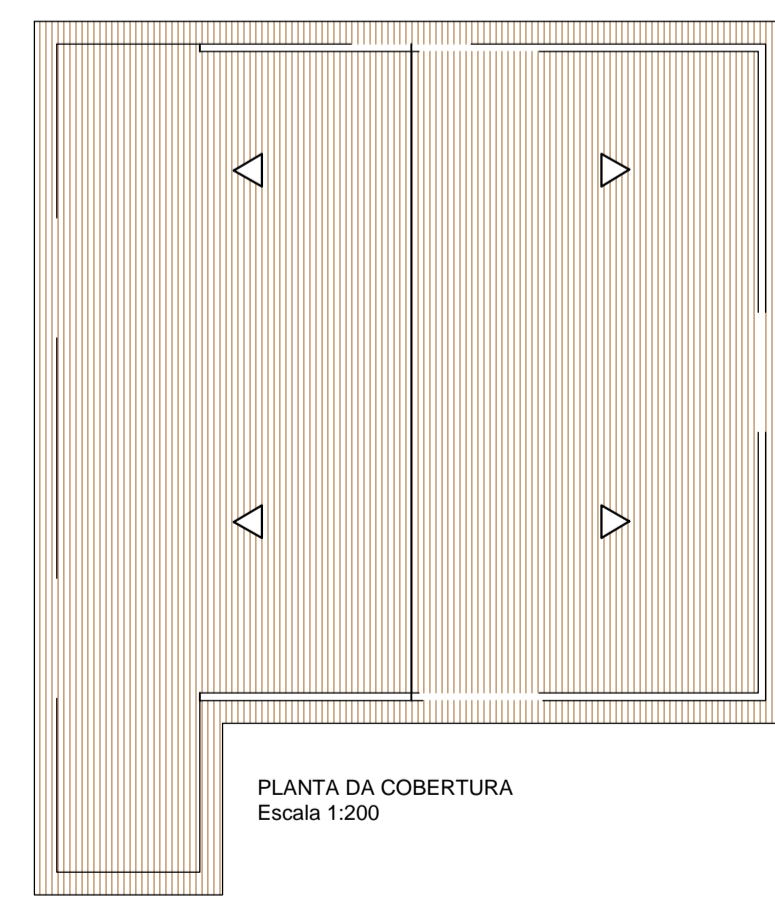

PLANTA DA COBERTURA  
Escala 1:200

<b>PREFEITURA MUNICIPAL DE ESTIVA GERBI</b>		FOLHA 02/08
PROJETO: EMEF EVALDO JOSÉ ZENARI OBJETO: AMPLIAÇÃO DE SALAS	ARQUITETURA Levantamento Planialtimétrico Planta da ampliação das Escolas Planta da cobertura	
ENDEREÇO: AV. ANGELO ZANCO, 1.302 Jd. Taquá II - ESTIVA GERBI-SP. PROPRIETÁRIO: PREFEITURA MUNICIPAL DE ESTIVA GERBI		
ESCALA INDICADA	DATA-AGOSTO/2018	
Cláudia Botelho de Oliveira Diegues PREFEITA MUNICIPAL		MARIA APARECIDA RIBEIRO RESPONSÁVEL TÉCNICO PELA OBRA ENGENHEIRA CIVIL - CREA - 5063676067 ART. nº 28027230190691930
Terreno: QUADRO DE ÁREAS 6.871,70 m² De Construção: 1.296,39 m² Existente a permanecer - Escola: 423,44 m² Área de Ampliação da Escola: 342,66 m²		AYLTON MARTINS JUNIOR AUTOR DO PROJETO ENGENHEIRO CIVIL - CREA/SP - 060098880-6 ART. nº 28027230181010305