


PLANTA BAIXA DO PAVIMENTO SUPERIOR - CONSTRUÇÃO E PINTURA DE LAJES, E INSTALAÇÃO DE FORRO
ESCALA 1:100

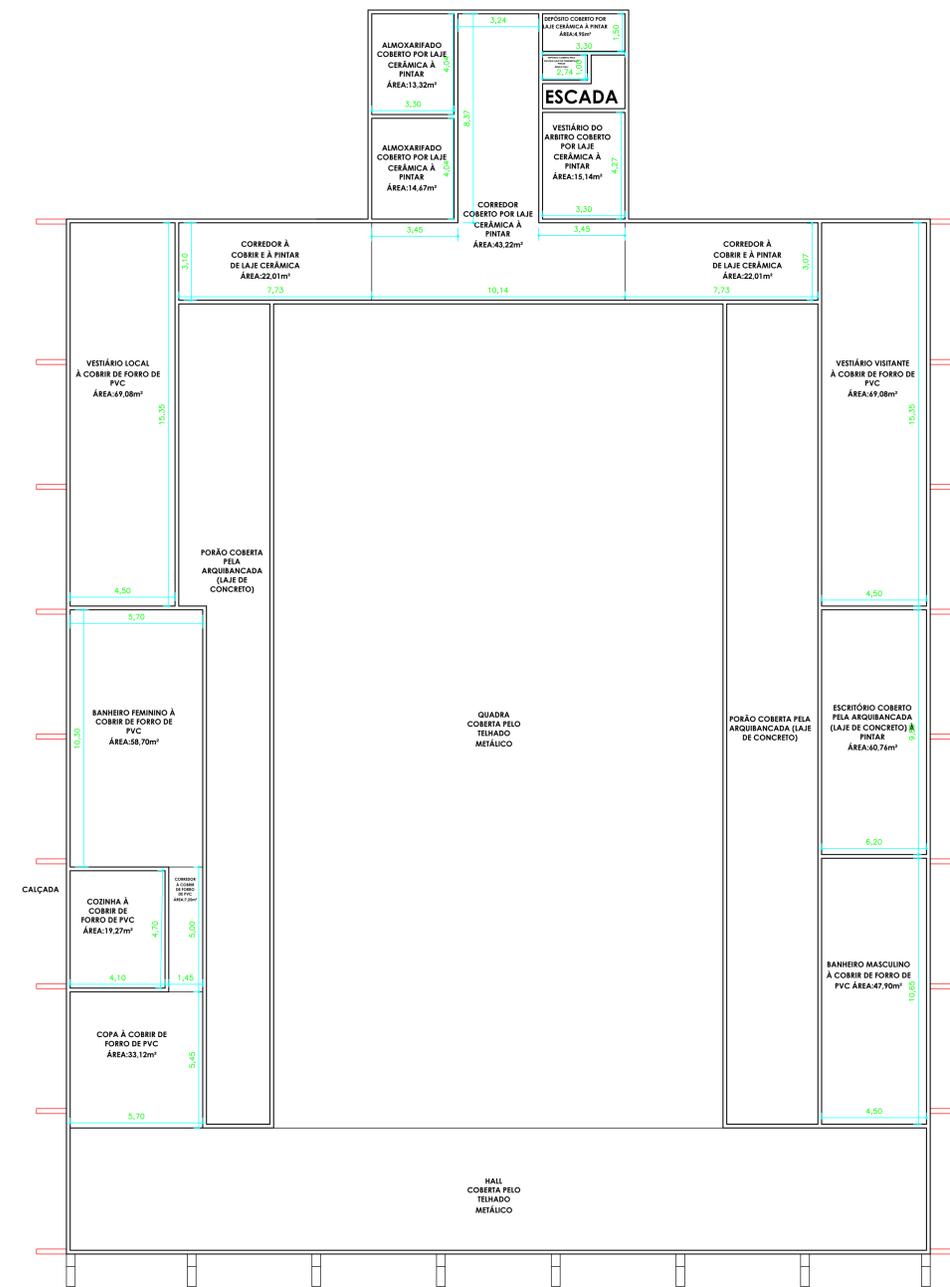



PREFEITURA MUNICIPAL DE ESTIVA GERBI

PROJETO EXECUTIVO		FOLHA
LAJES, FORROS E COBERTURA		3/9
OBRA: REFORMA DE GINÁSIO POLIESPORTIVO "ANTÔNIO LAURINO FELICIO" LOCAL: RUA NELSON ROSA, 153, VILA NOVA ESTIVA CENTRO ESPORTIVO MARIO ROCHA, ESTIVA GERBI - SP PROPRIETÁRIO: PREFEITURA MUNICIPAL DE ESTIVA GERBI ESCALA: INDICADAS DATA: JUN/2021		
ÁREAS FORROS A CONSTRUIR: 304,40 m² LAJE CERÂMICA A CONSTRUIR: 44,02 m² COBERTURA METÁLICA A CONSTRUIR: 110,40 m² TOTAL A CONSTRUIR: 458,82 m² LAJE DE CONCRETO A PINTAR: 60,76 m² LAJE DE CERÂMICA A PINTAR: 220,6 m² TOTAL A PINTAR DE LAJE: 281,36 m²		PROPRIETÁRIO PREFEITURA MUNICIPAL DE ESTIVA GERBI CNPJ: 67.168.856/0001-41 CLÁUDIA BOTELHO DE OLIVEIRA DIEGUES PREFEITA MUNICIPAL AUTOR DO PROJETO E DIREÇÃO TÉCNICA DA OBRA: JAIME ABREU JUNIOR ENGENHEIRO CIVIL - CREA/SP 5070156561