




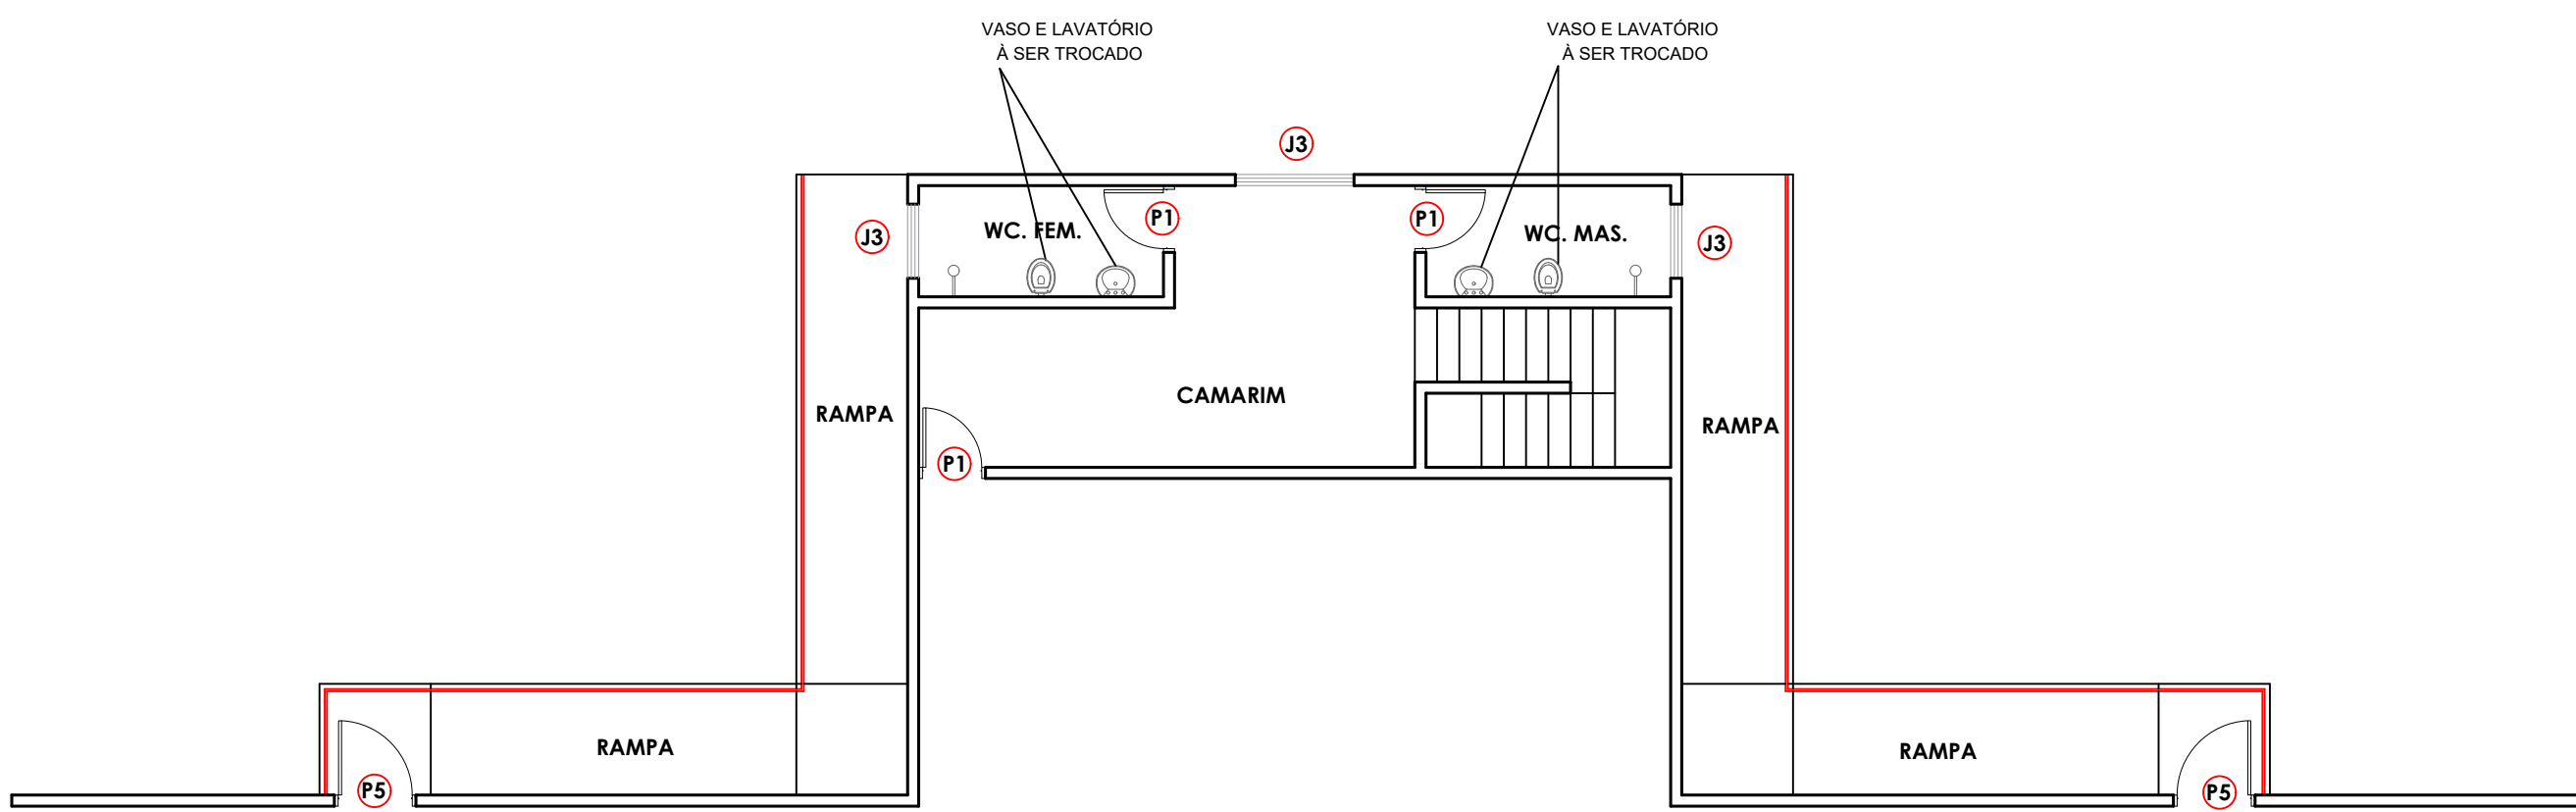

PLANTA BAIXA DO PAVIMENTO SUPERIOR - INSTALAÇÕES SANITÁRIAS
ESCALA 1:100

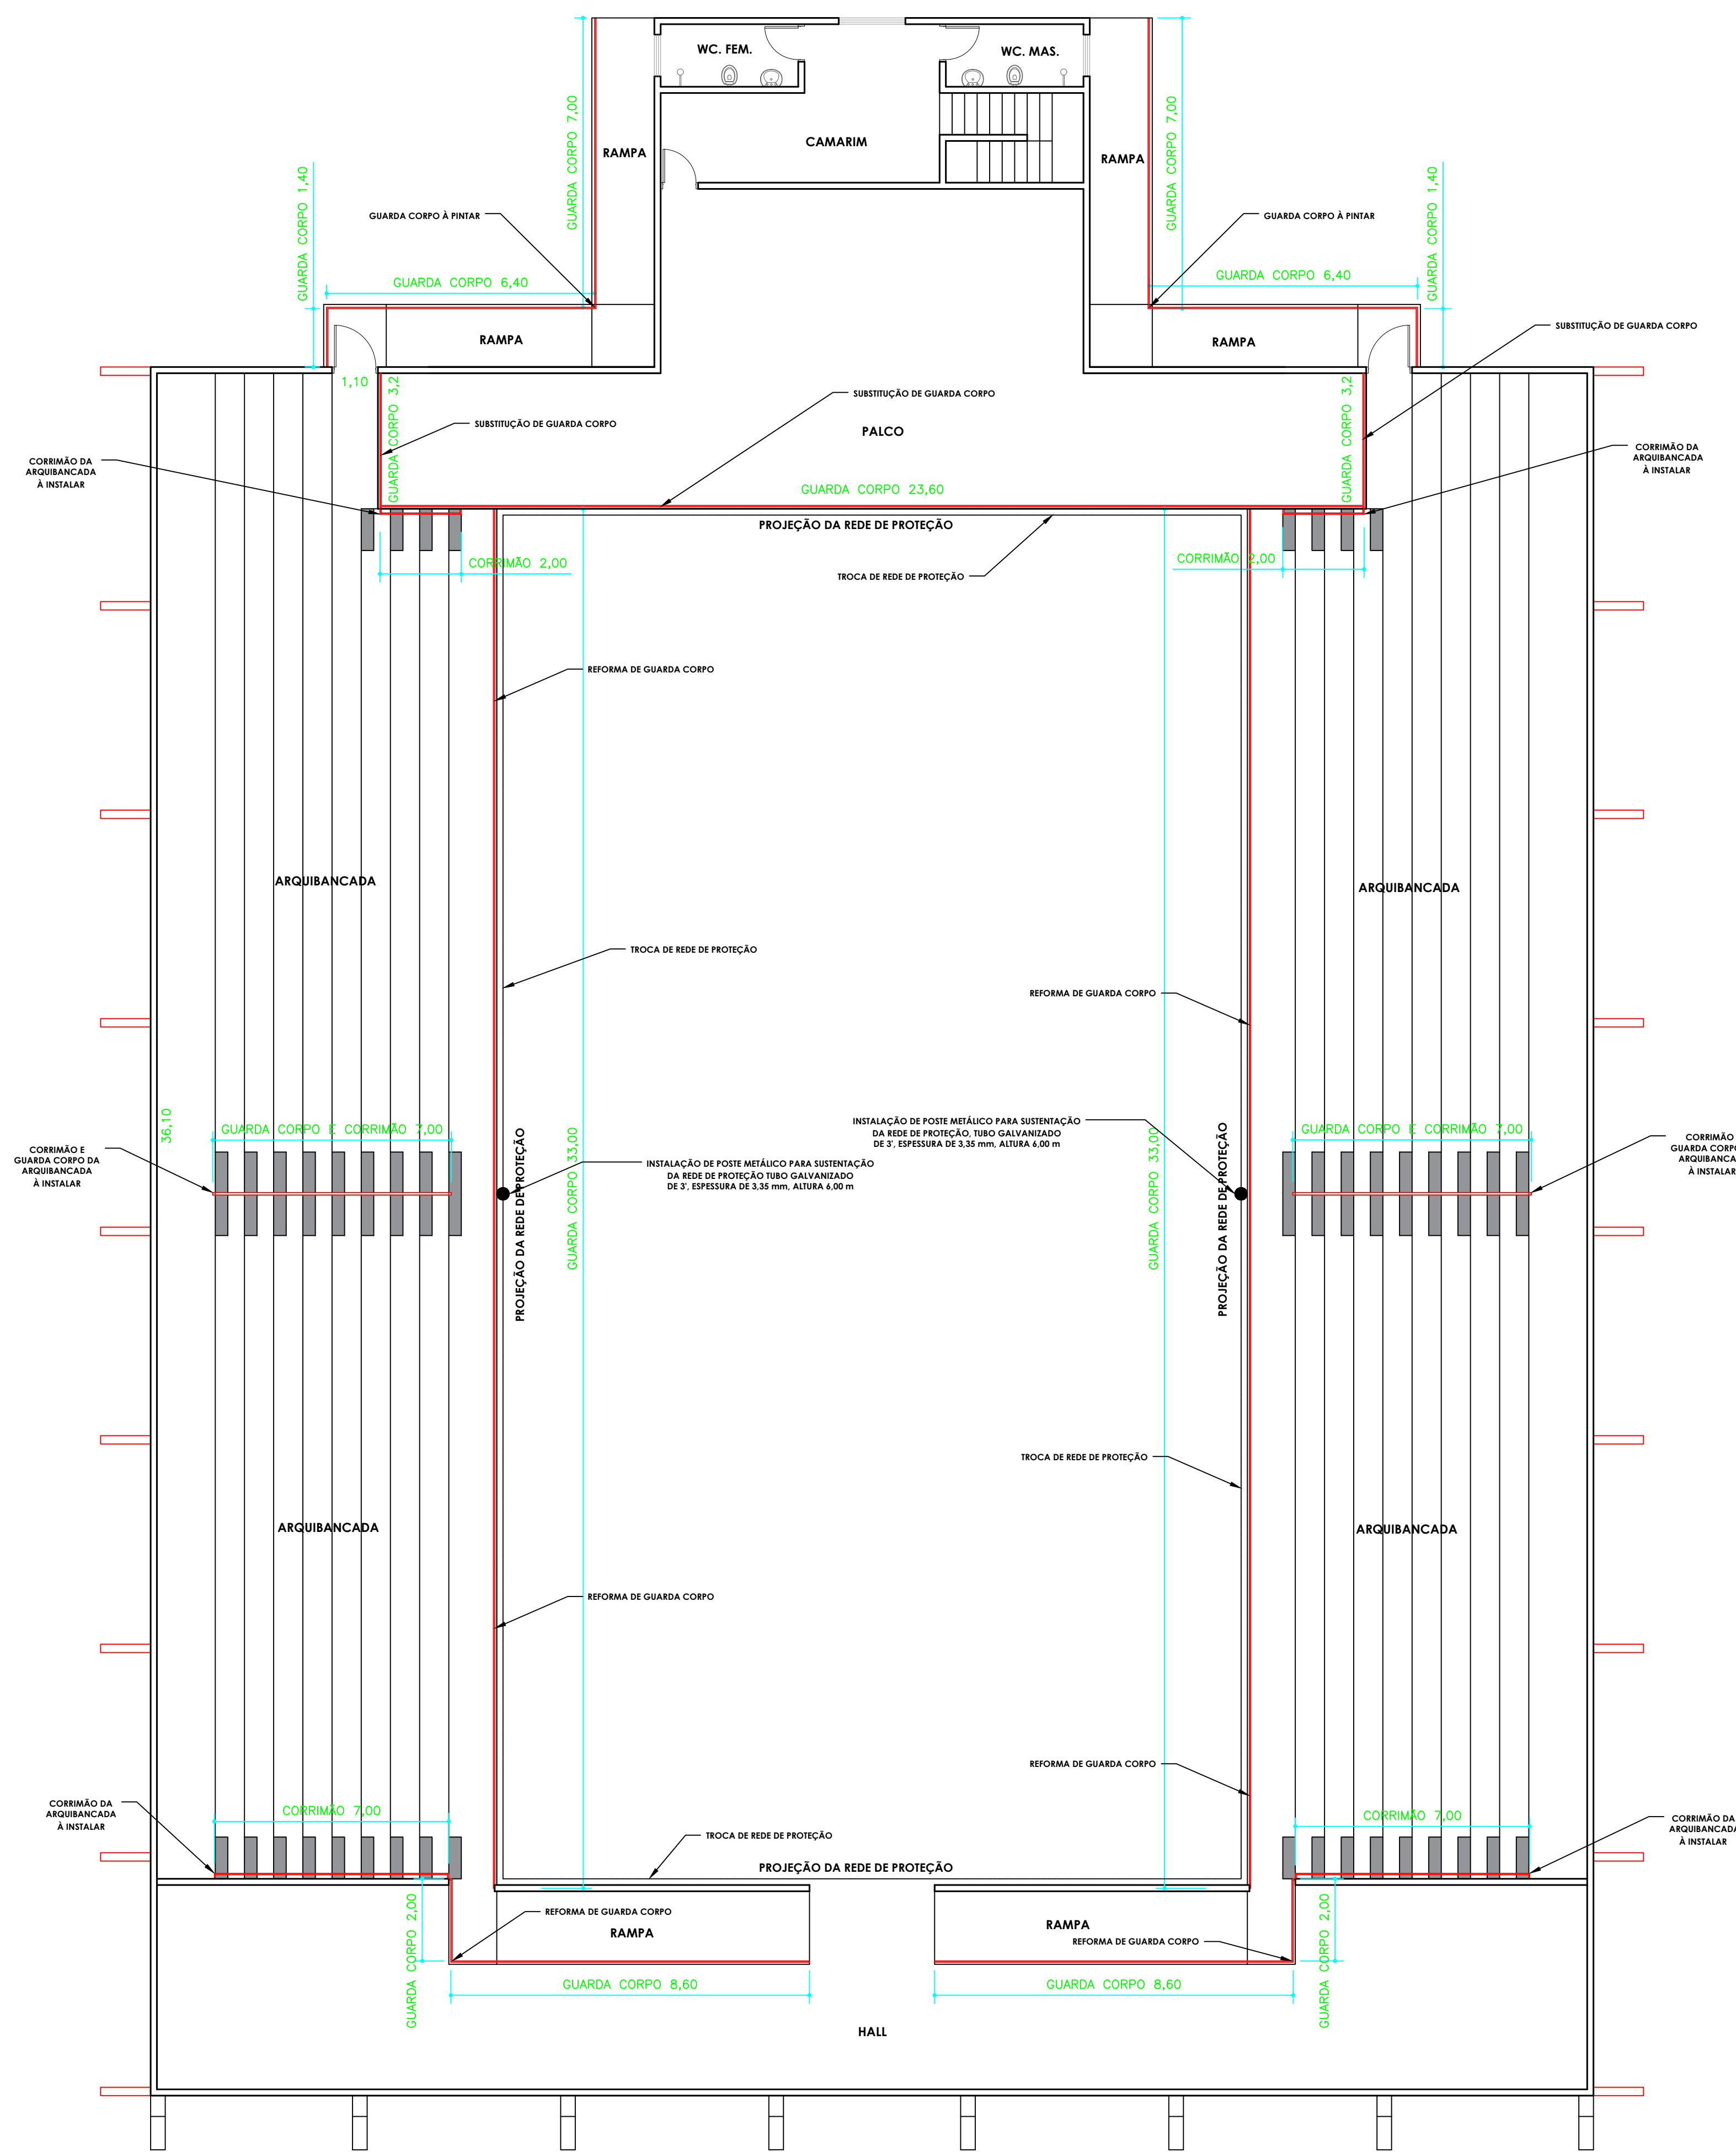

PLANTA BAIXA DO PAVIMENTO SUPERIOR - INSTALAÇÕES
ESCALA 1:100

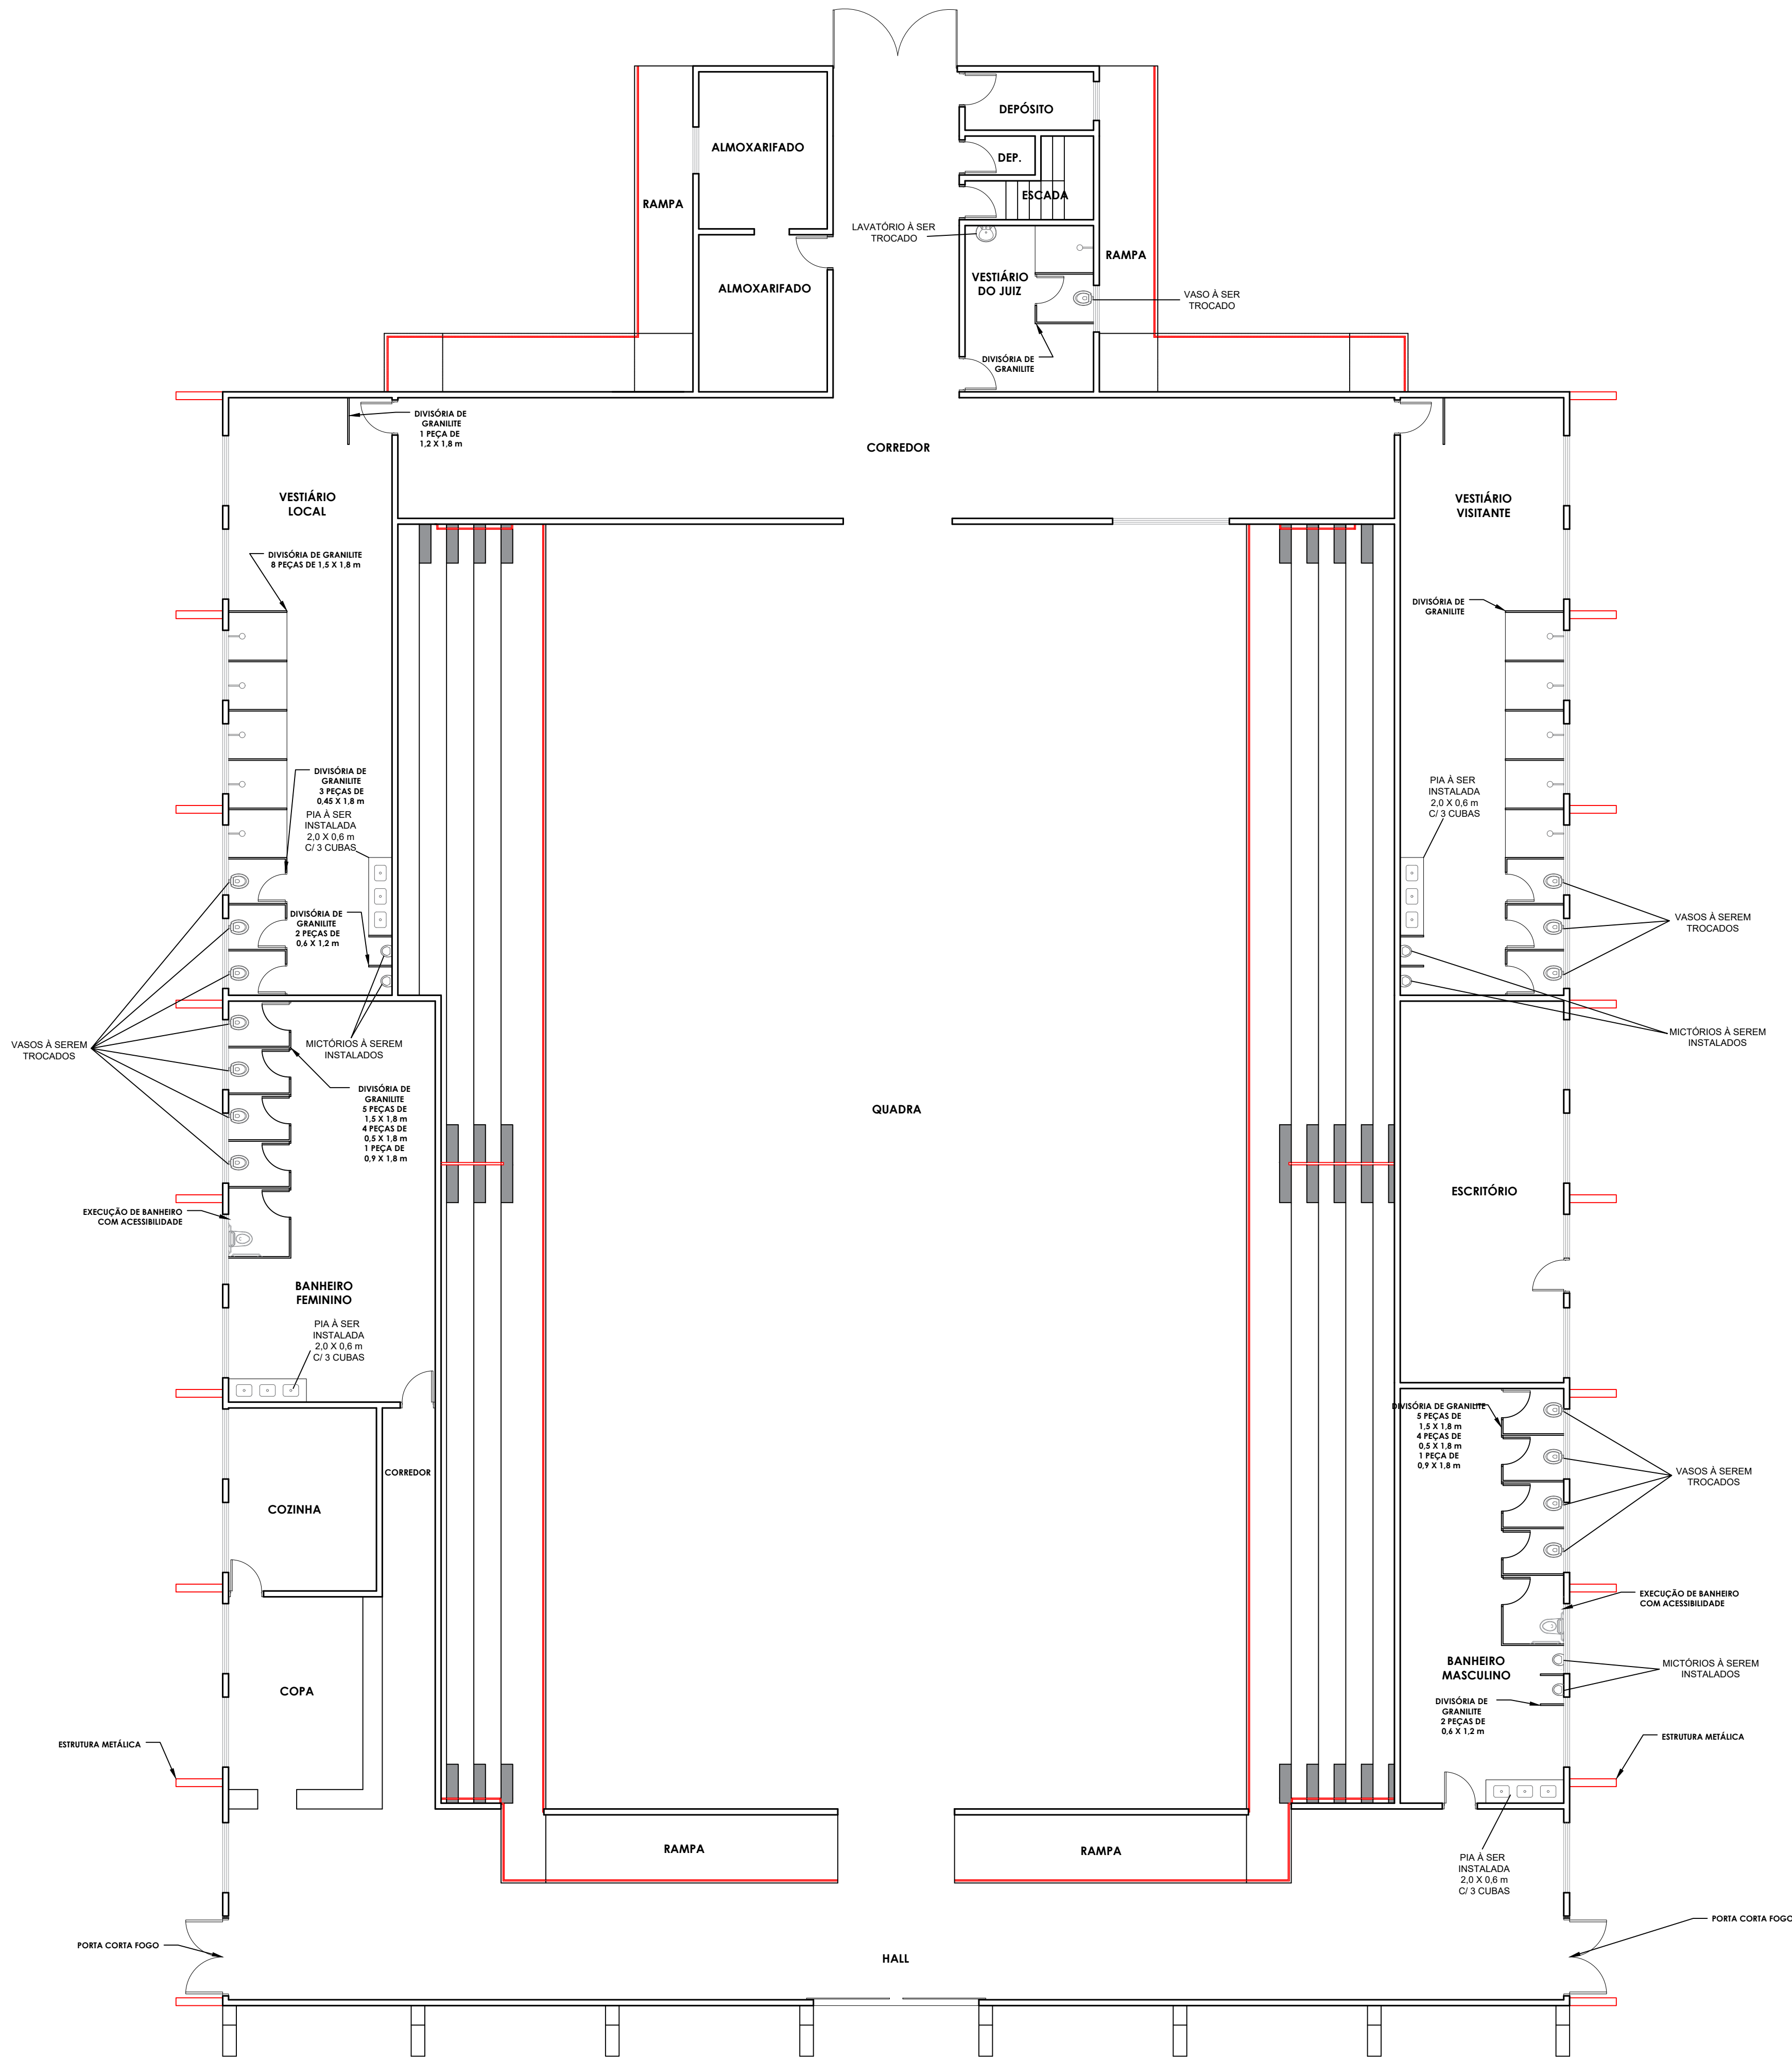

PLANTA BAIXA DO PAVIMENTO TÉRREO - INSTALAÇÕES SANITÁRIAS
ESCALA 1:100



PREFEITURA MUNICIPAL DE
ESTIVA GERBI

PROJETO EXECUTIVO
INSTALAÇÕES E SANITÁRIOS

FOLHA
2/9

OBRA — REFORMA DE GINÁSIO POLIESPORTIVO
"ANTÔNIO LAURINO FELICIO"

LOCAL — RUA NELSON ROSA, 153, VILA NOVA ESTIVA
CENTRO ESPORTIVO MARIO ROCHA, ESTIVA GERBI - SP

PROPR. — PREFEITURA MUNICIPAL DE ESTIVA GERBI

ESCALA — INDICADAS

DATA: JUN/2021

ÁREAS

PROPRIETÁRIO
PREFEITURA MUNICIPAL DE ESTIVA GERBI
CNPJ: 67.166.856/0001-41
CLAUDIA BOTELHO DE OLIVEIRA DIEGUES
PREFEITA MUNICIPAL

AUTOR DO PROJETO E
DIREÇÃO TÉCNICA DA OBRA
JAIME ABREU JUNIOR
ENGENHEIRO CIVIL - CREA/SP 5070155651