


PLANTA BAIXA DO PAVIMENTO TÉRREO  
ESCALA 1:100

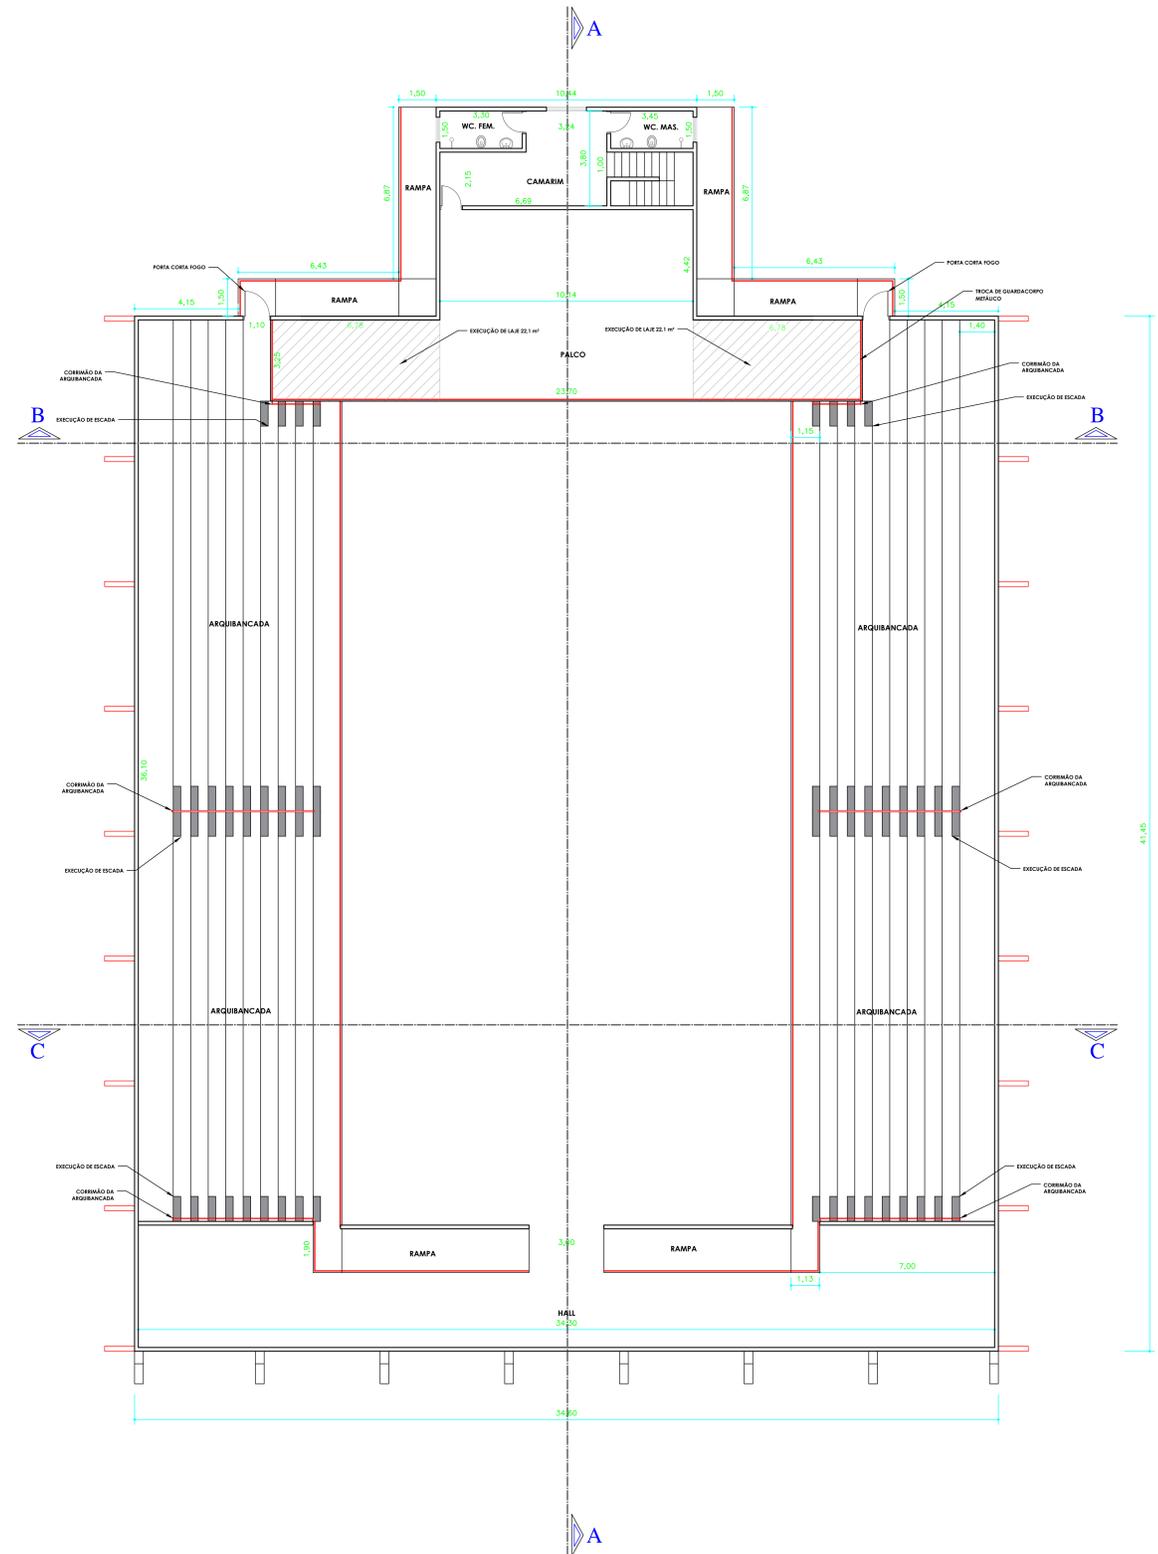

PLANTA BAIXA DO PAVIMENTO SUPERIOR  
ESCALA 1:100

 <b>PREFEITURA MUNICIPAL DE ESTIVA GERBI</b>	
<b>PROJETO EXECUTIVO</b> ARQUITETÔNICO - PLANTA BAIXA	
<b>FOLHA</b> 1/9	
OBRA — REFORMA DE GINÁSIO POLIESPORTIVO "ANTÔNIO LAURINO FELICIO"	
LOCAL — RUA NELSON ROSA, 153, VILA NOVA ESTIVA CENTRO ESPORTIVO MARIO ROCHA, ESTIVA GERBI - SP	
PROP. — PREFEITURA MUNICIPAL DE ESTIVA GERBI	
ESCALA — INDICADAS <span style="float: right;">DATA: JUN/2021</span>	
<b>ÁREAS</b>	
TERRENO — 33680,00 m <sup>2</sup> QUADRA — 594,00 m <sup>2</sup> ADMINISTRAÇÃO — 41,16 m <sup>2</sup> PALCO — 129,17 m <sup>2</sup> ESTACIONAMENTO — 297,30 m <sup>2</sup> GINÁSIO pav. TERREO — 1523,21 m <sup>2</sup> GINÁSIO pav. SUPERIOR — 175,68 m <sup>2</sup> ÁREA TOTAL CONSTRUÍDA — 1206,89 m <sup>2</sup>	<b>PROPRIETÁRIO</b> PREFEITURA MUNICIPAL DE ESTIVA GERBI CNPJ: 07.108.856/0001-41 CLÁUDIA HOTTLENS DE OLIVEIRA DIEGLER PREFEITA MUNICIPAL
AUTOR DO PROJETO E DIREÇÃO TÉCNICA DA OBRA <b>JAIME ABREU JUNIOR</b> ENGENHEIRO CIVIL - CREA/SP 5070155651	