

PROJETO DE ARQUITETURA – TIPO A
Construção do Espaço Comunitário

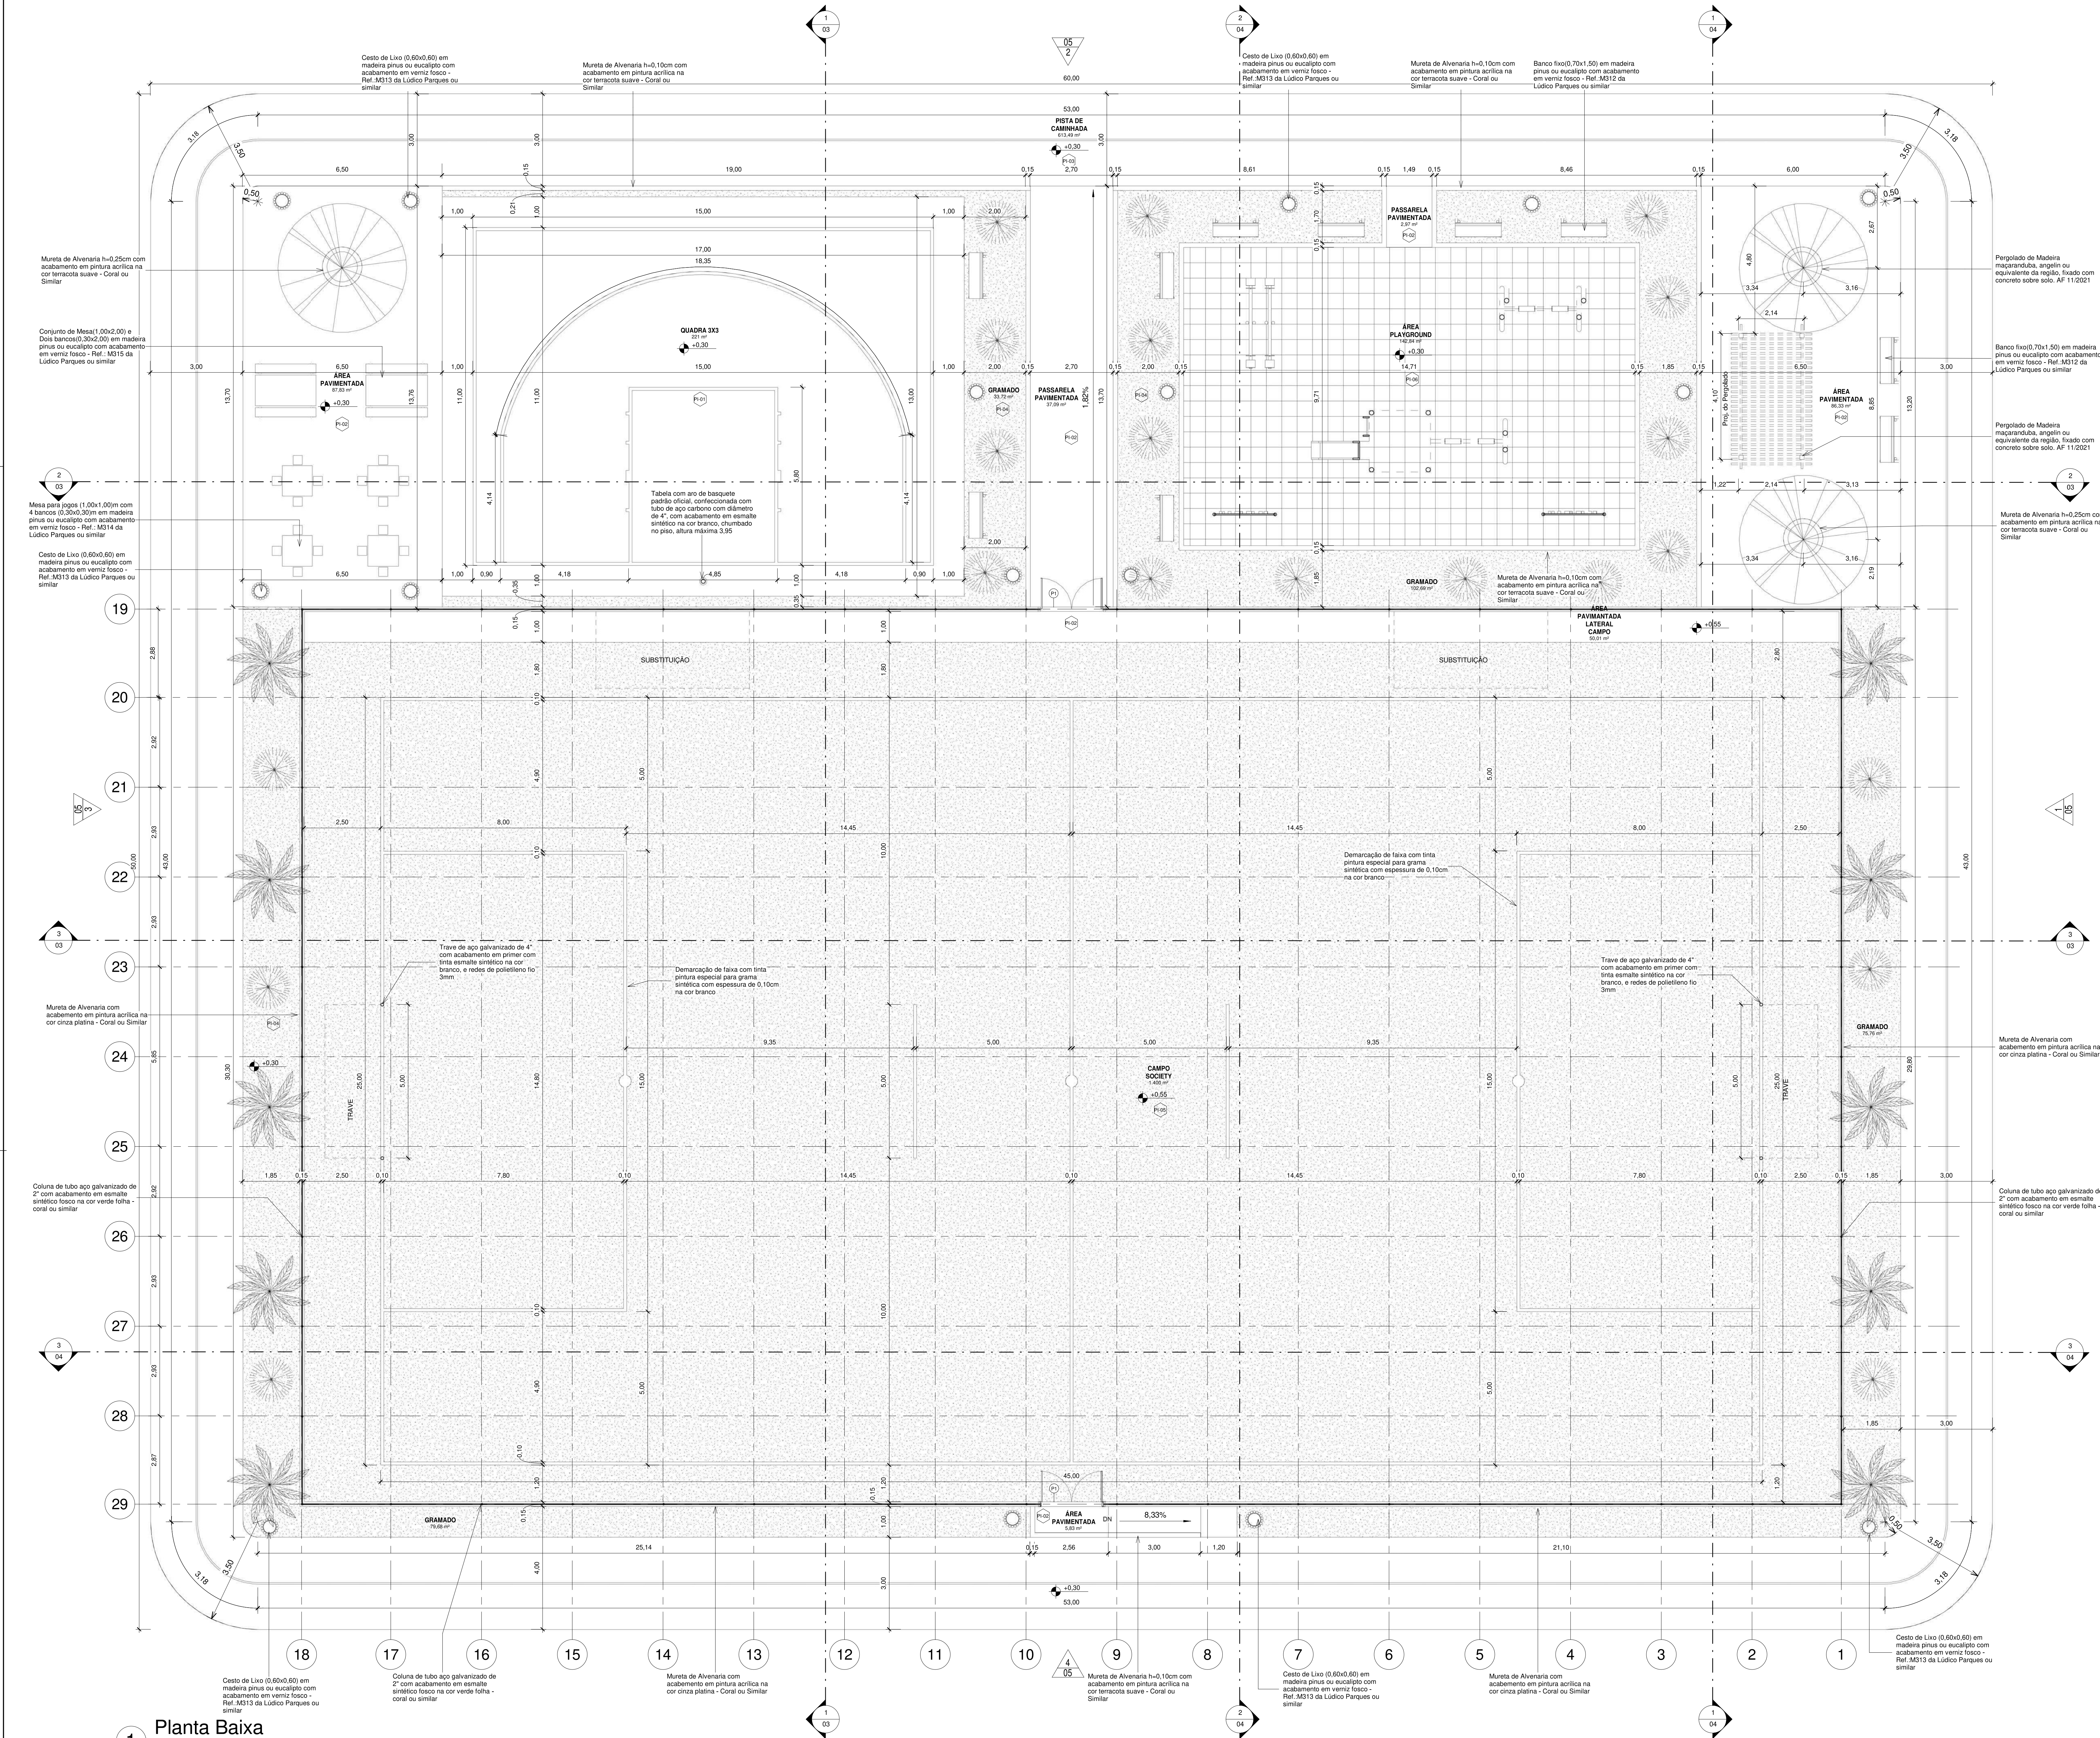



Tabela de Pisos	
Tipo	Descrição
PI-01	Piso modular em polipropileno de alto impacto e resistência, proteção UV, (300x300x15mm), na cor azul anil, Altolipos ou similar, demarcação da quadra com tinta à base de PU, e=5cm, na cor branca
PI-02	Piso de concreto aparente
PI-03	Piso de concreto moldado in loco, feito em obra, acabamento convencional, espessura 8cm, com acabamento em pinturade piso com tinta epóxi, na cor Laranja Munsell, da Brazilian Tintas ou similar, aplicação manual, 2 demãos, incluso primer epóxi, e demarcação de faixa com tinta epóxi, e = 5cm, aplicação manual, na cor Branco Ral, da Brazilian tintas ou similar
PI-04	Grama esmeralda ou são carlos ou curitiba, em placas
PI-05	Grama sintética esportiva para futebol em polietileno, com altura mínima de 42mm
PI-06	Piso de borracha esportivo, em placas de 50x50cm, espessura 15mm, assentamento com argamassa, nas cores vermelho, verde e azul, aplicado sobre contrapiso em argamassa traço 1:4 (cimento e areia), preparo manual, aplicado em áreas secas sobre laje, não aderido, acabamento não reforçado, espessura 6cm.

Quadro de Portas				
Nome	Largura	Altura	Quantidade	Descrição
P1	2,00	2,10	2	Porta dupla de abrir, com estrutura de tubo galvanizado com acabamento sintético na cor verde folha, Perfortex ou similar, e tela de arame galvanizado fio 12 BWG, e malha quadrada 5x5cm, com acabamento em esmalte sintético fosco na verde folha, Perfortex ou similar


Tabela de Áreas	
Nome	Área
CAMPO SOCIETY	1.400 m²
GRAMADO	291,85 m²
PASSARELA PAVIMENTADA	40,06 m²
PISTA DE CAMINHADA	613,49 m²
QUADRA 3X3	221 m²
ÁREA PAVIMENTADA LATERAL CAMPO	50,01 m²
ÁREA PAVIMENTADA	179,99 m²
ÁREA PLAYGROUND	142,84 m²
Total geral	2.939,23 m²

00	EMISSÃO INICIAL	08/03/24			
REV.	DESCRIÇÃO	DATA	EXEC.	VERIF.	APROV.
	PROGRAMA DE ACELERAÇÃO DO CRESCIMENTO (PAC) MINISTÉRIO DO ESPORTE				
OBJETO DO SERVIÇO:					
PROJETO MODELO ESPAÇO ESPORTIVO COMUNITÁRIO TIPO A					
DESCRIÇÃO: Planta Baixa					FOLHA: 01
AUTOR DO PROJETO: Sinfra		DATA: 08.08.2020			
PROJETO: Executivo		REVISÃO: 00		ESCALA: 1:75	


Planta Baixa
1 : 75

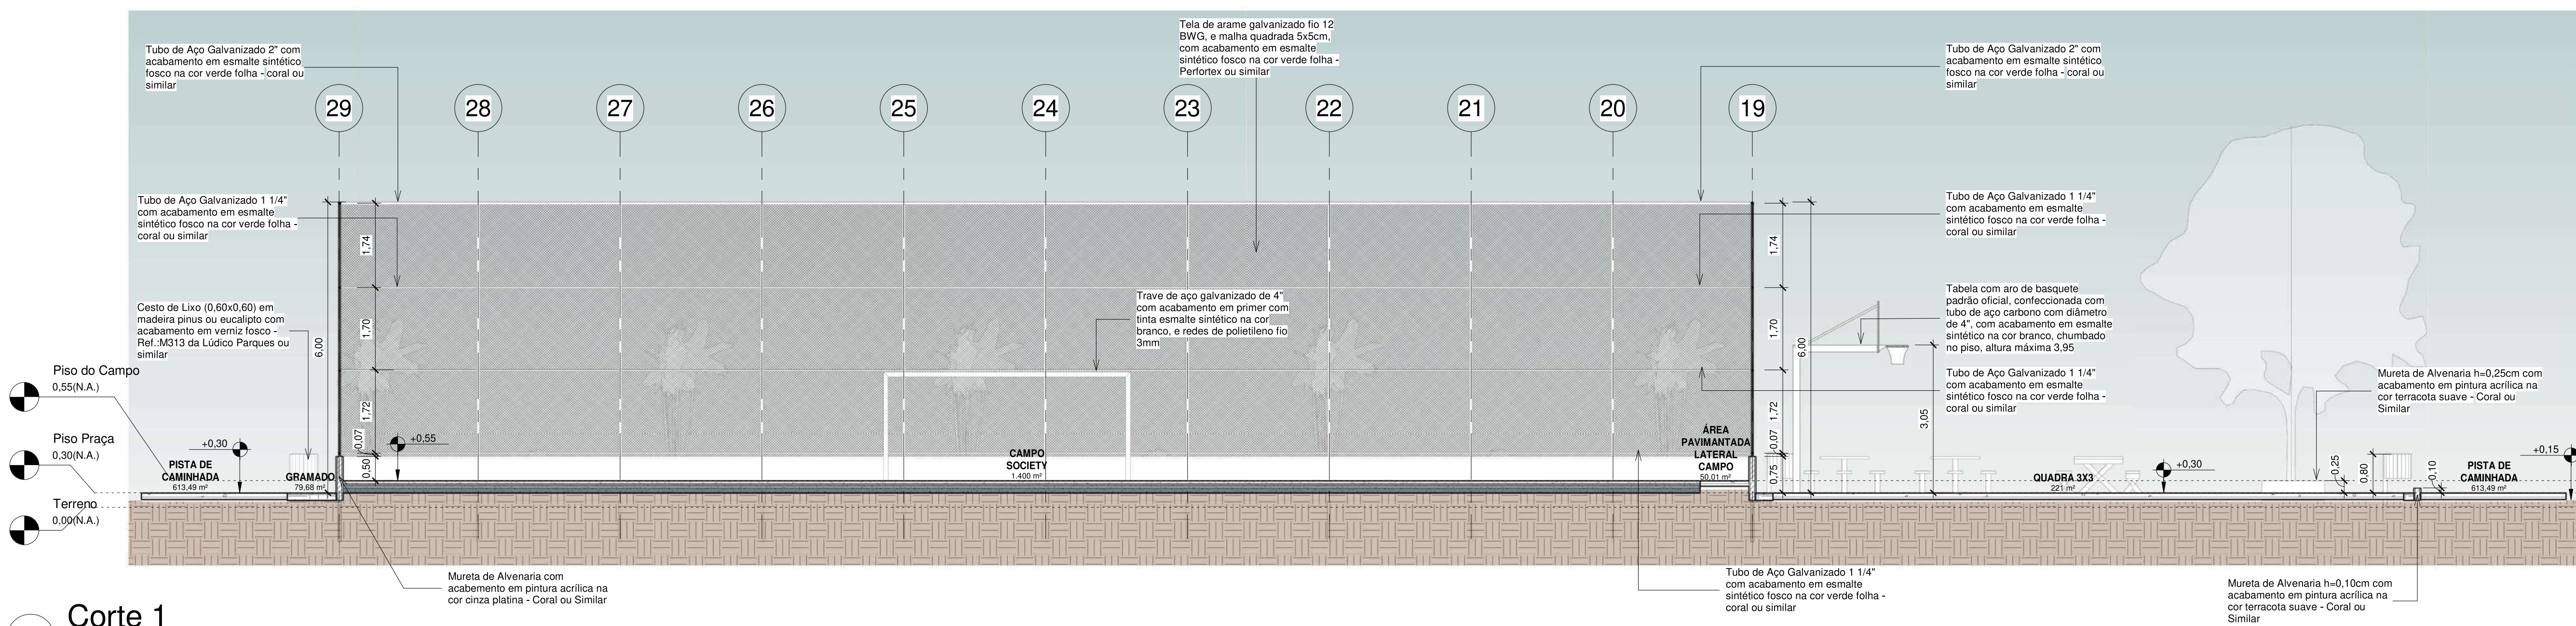

1 Corte 1
1 : 75

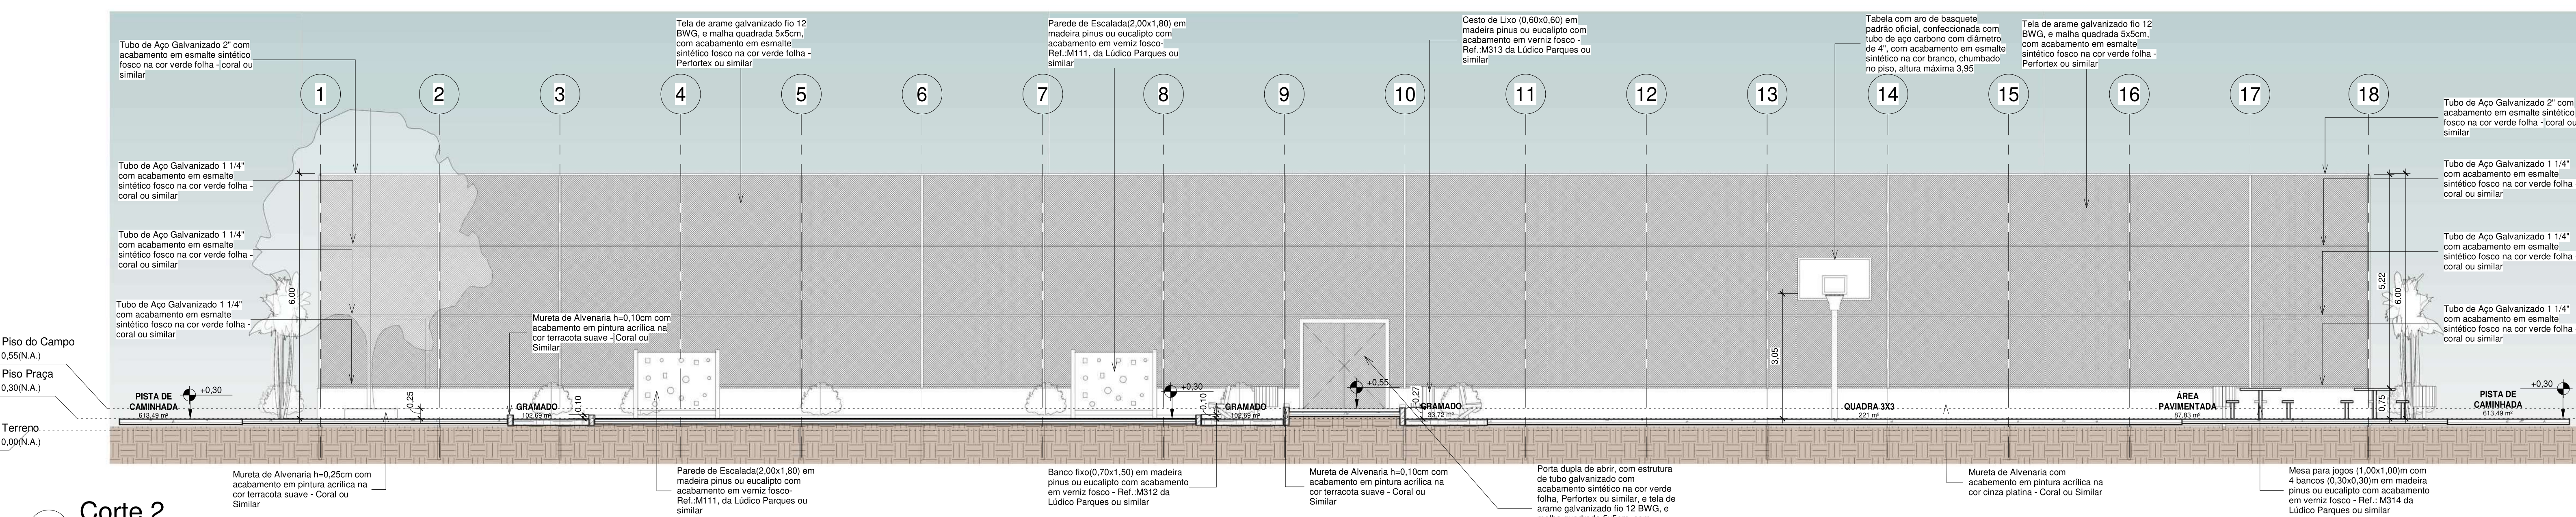


2 Corte 2
1 : 75

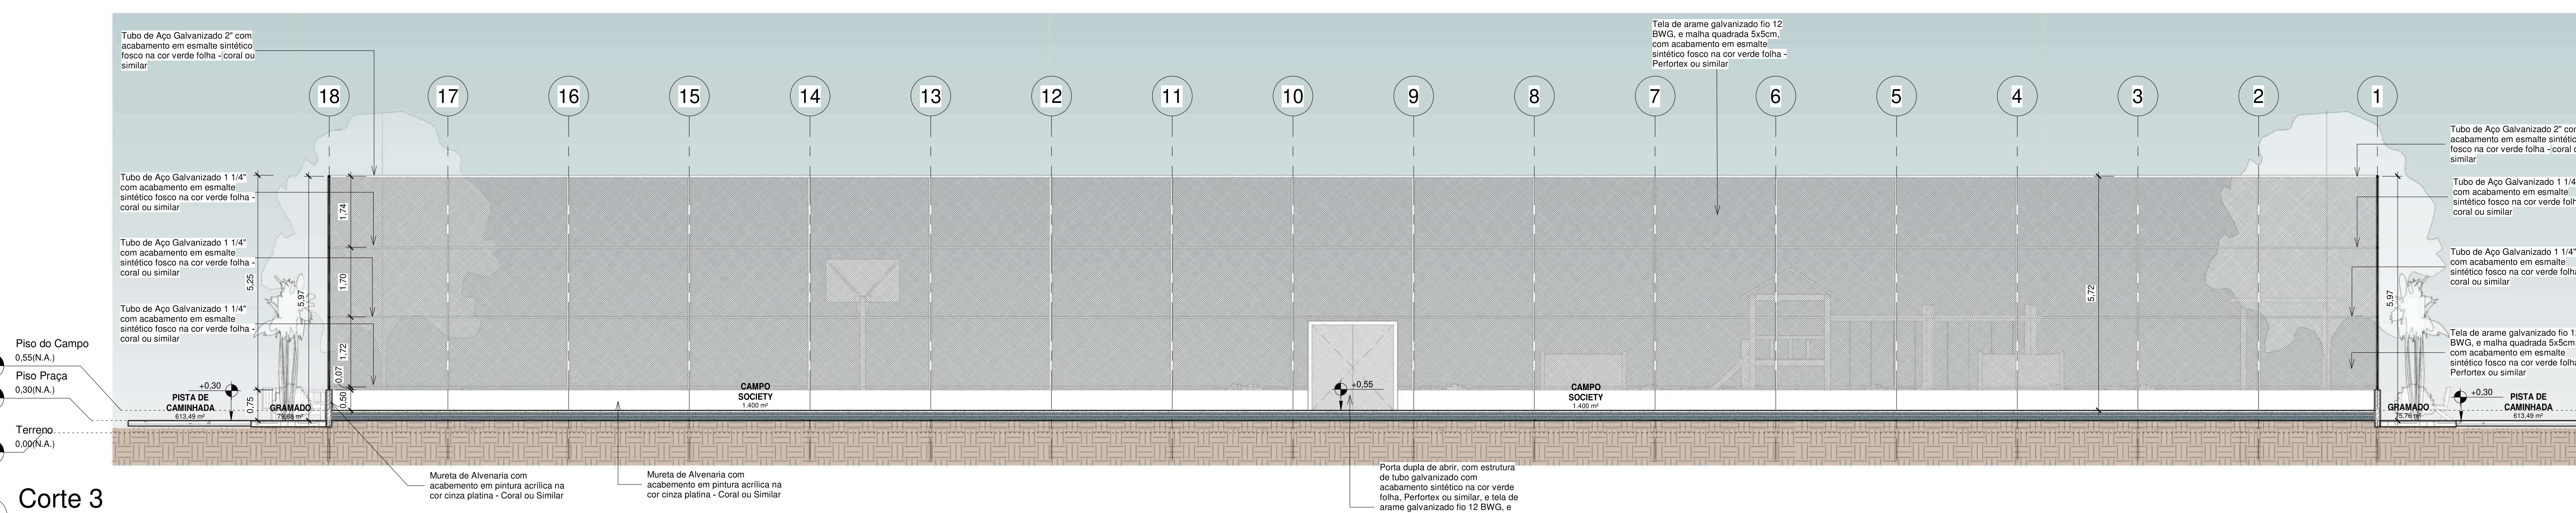


3 Corte 3
1 : 75


00	EMISSÃO INICIAL		06/03/24		
REV.	DESCRIÇÃO		DATA	EXEC.	VERIF. APROV.
PROGRAMA DE ACELERAÇÃO DO CRESCIMENTO (PAC) MINISTÉRIO DO ESPORTE			NOVO PAC Ministério do Esporte GOV. DO BRASIL Ministério do Esporte Esporte e Recreação		
OBJETO DO SERVIÇO:					
PROJETO MODELO ESPAÇO ESPORTIVO COMUNITÁRIO TIPO A					
DESCRIÇÃO: Cortes 01,02,03				FOLHA: 03	
AUTOR DO PROJETO: Síntia				DATA: 00.00.0000	
PROJETO: Executivo		REVISÃO: 00		ESCALA: 1 : 75	
				10	

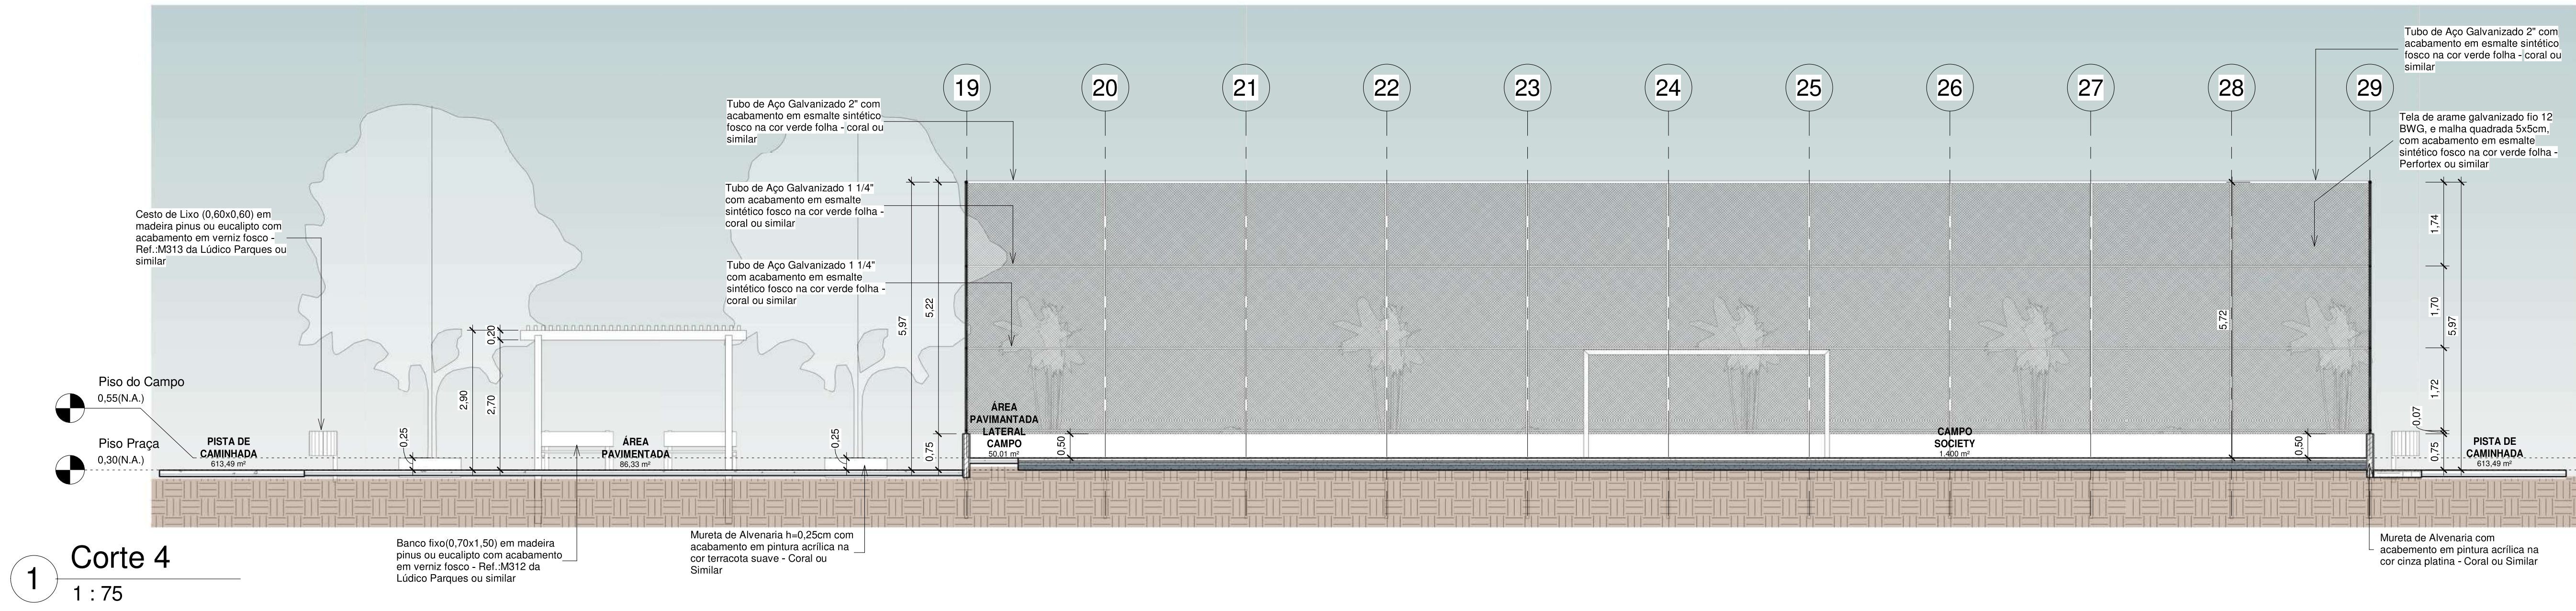

1 Corte 4
1 : 75

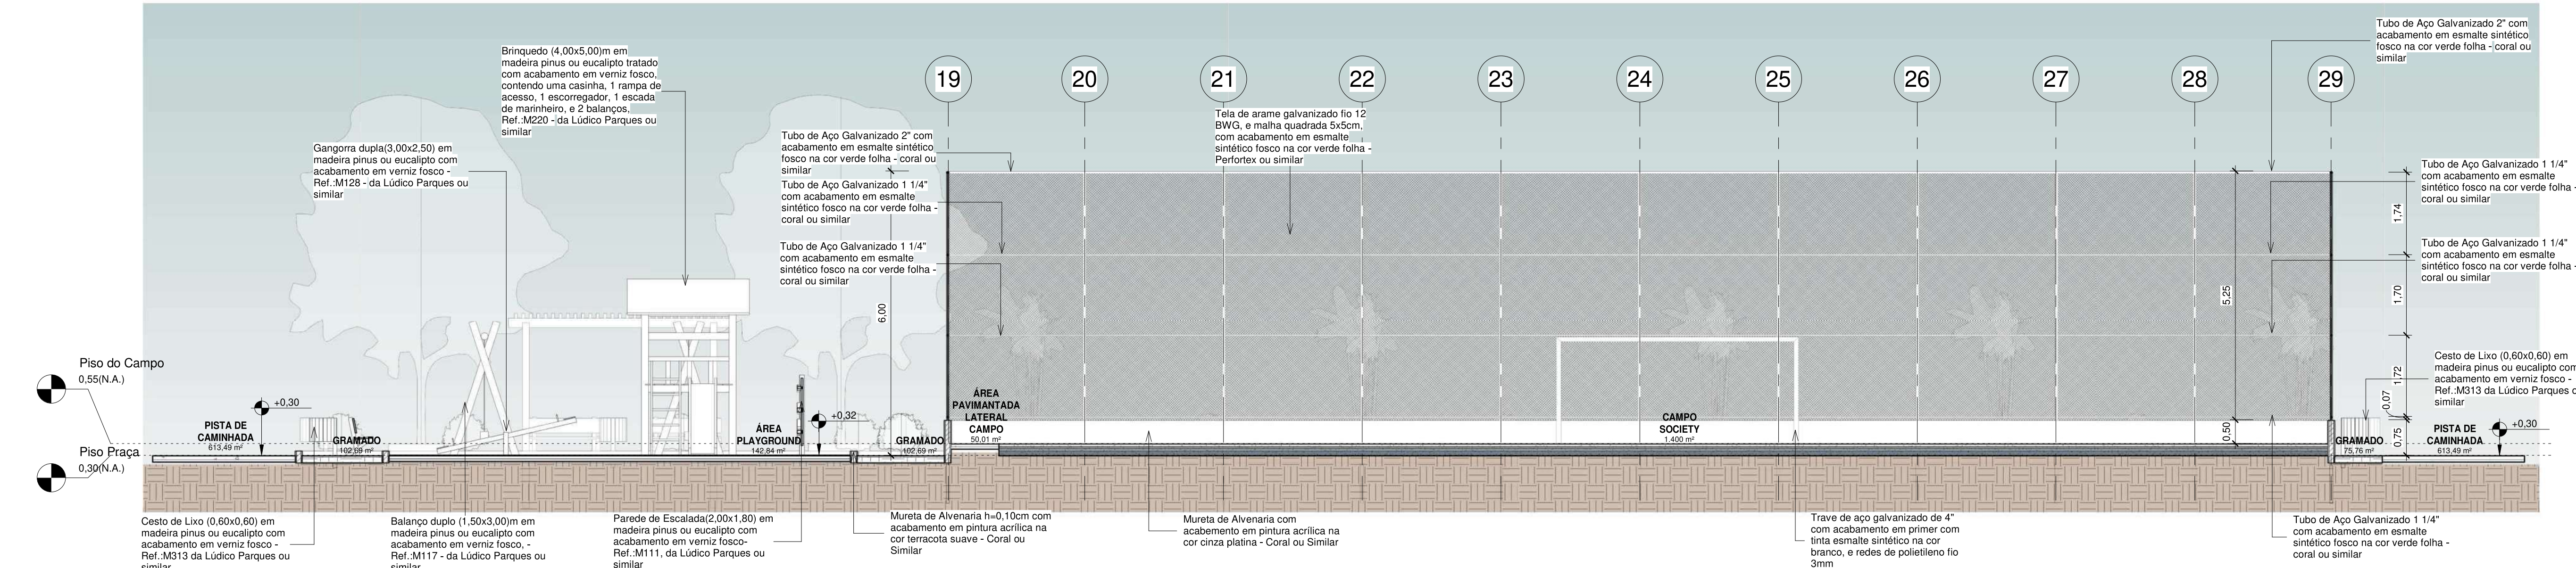


2 Corte 5
1 : 75

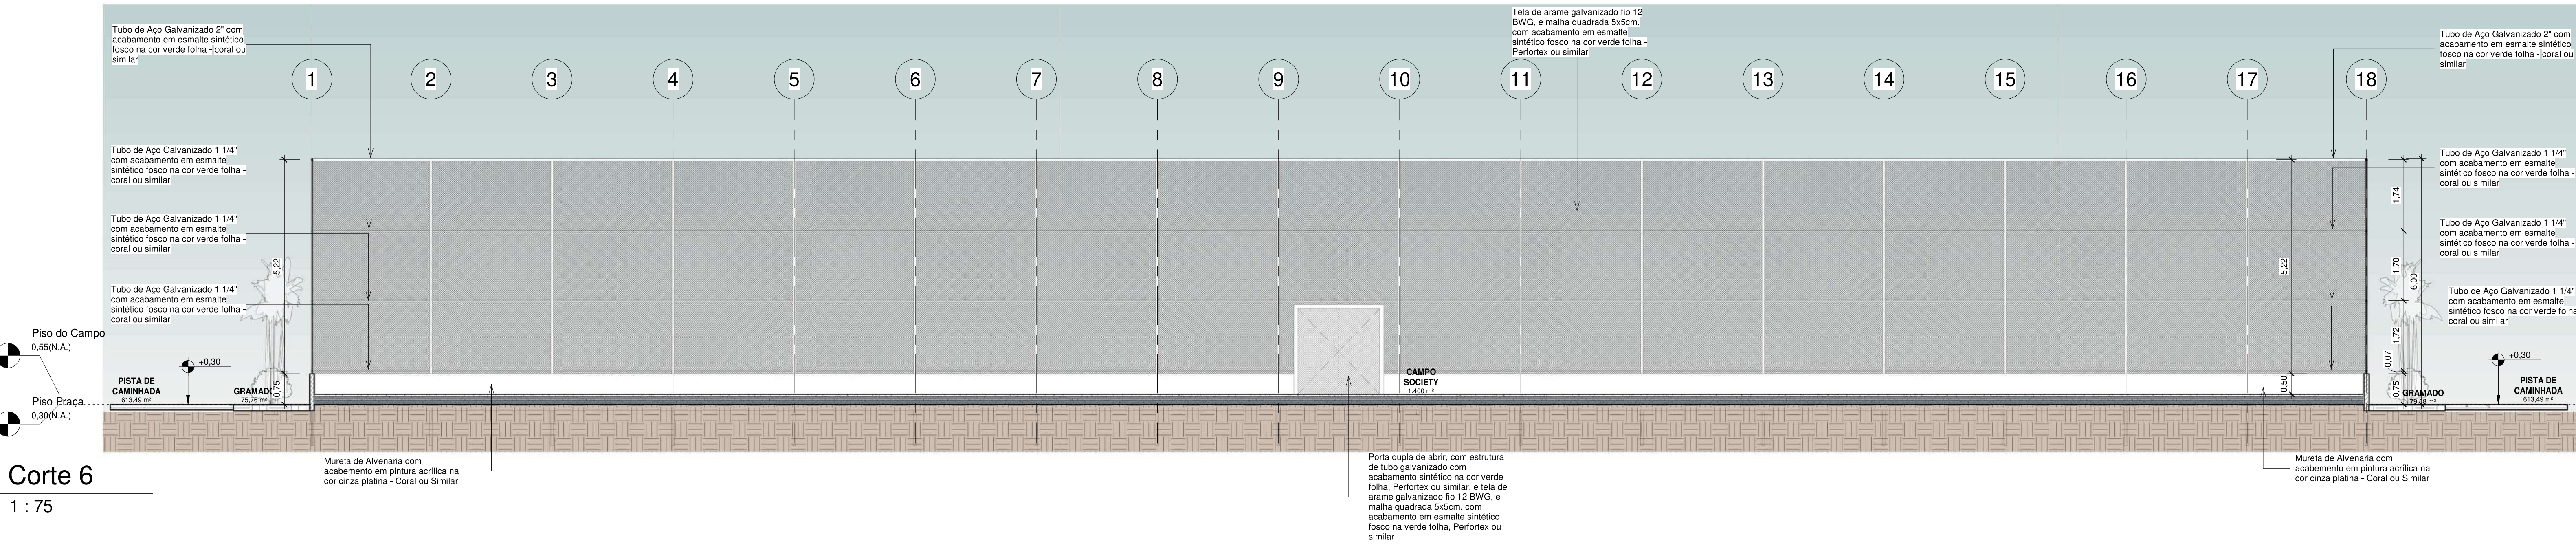


3 Corte 6
1 : 75


01	EMISSÃO INICIAL	06/03/24			
REV.	DESCRIÇÃO	DATA	EXEC.	VERIF.	APROV.
PROGRAMA DE ACELERAÇÃO DO CRESCIMENTO (PAC) MINISTÉRIO DO ESPORTE					
OBJETO DO SERVIÇO:					
PROJETO MODELO ESPAÇO ESPORTIVO COMUNITÁRIO TIPO A					
DESCRIÇÃO: Cortes 04,05,06				FOLHA:	
AUTOR DO PROJETO: Síntia				DATA: 05.09.2025	04
PROJETO: Executivo		REVISÃO: 00	ESCALA: 1 : 75		10

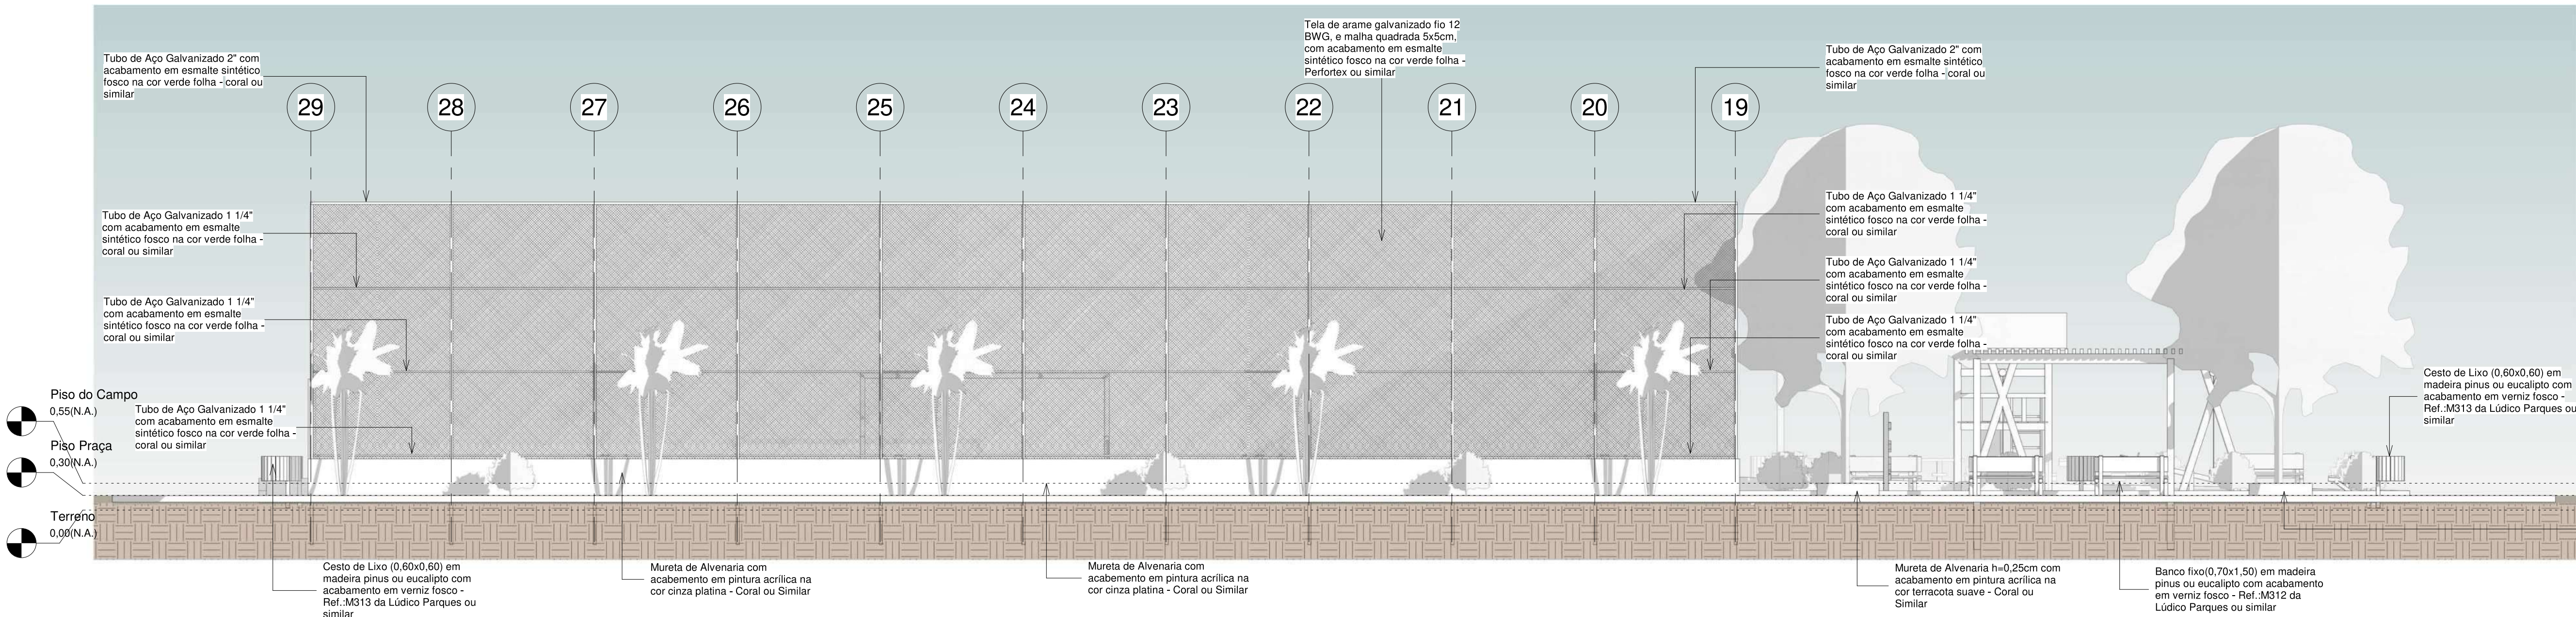


1
Fachada Leste
1 : 75

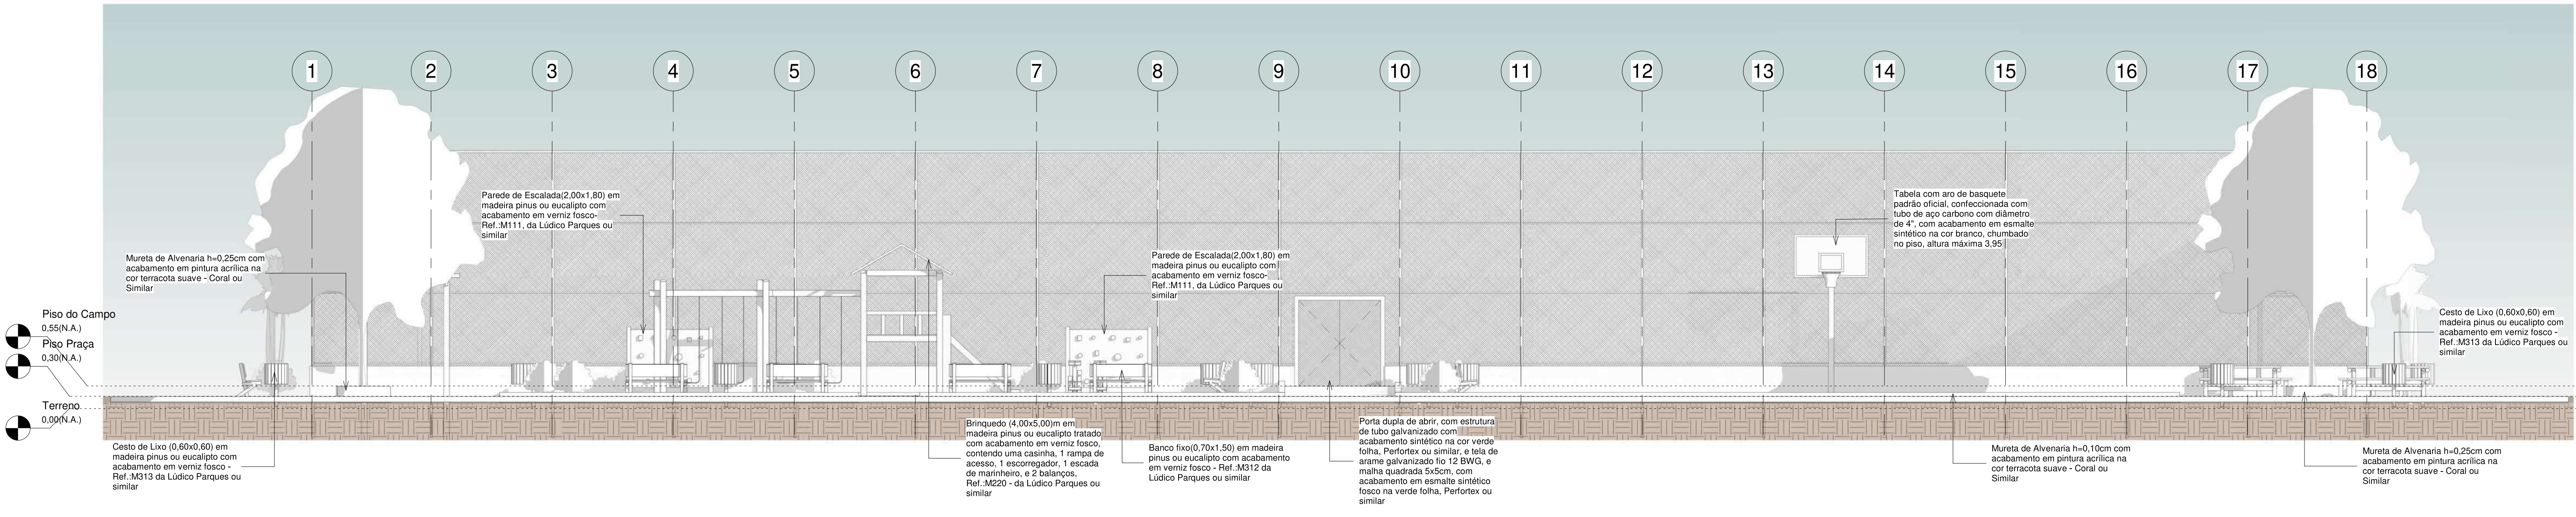

2
Fachada Norte
1 : 75

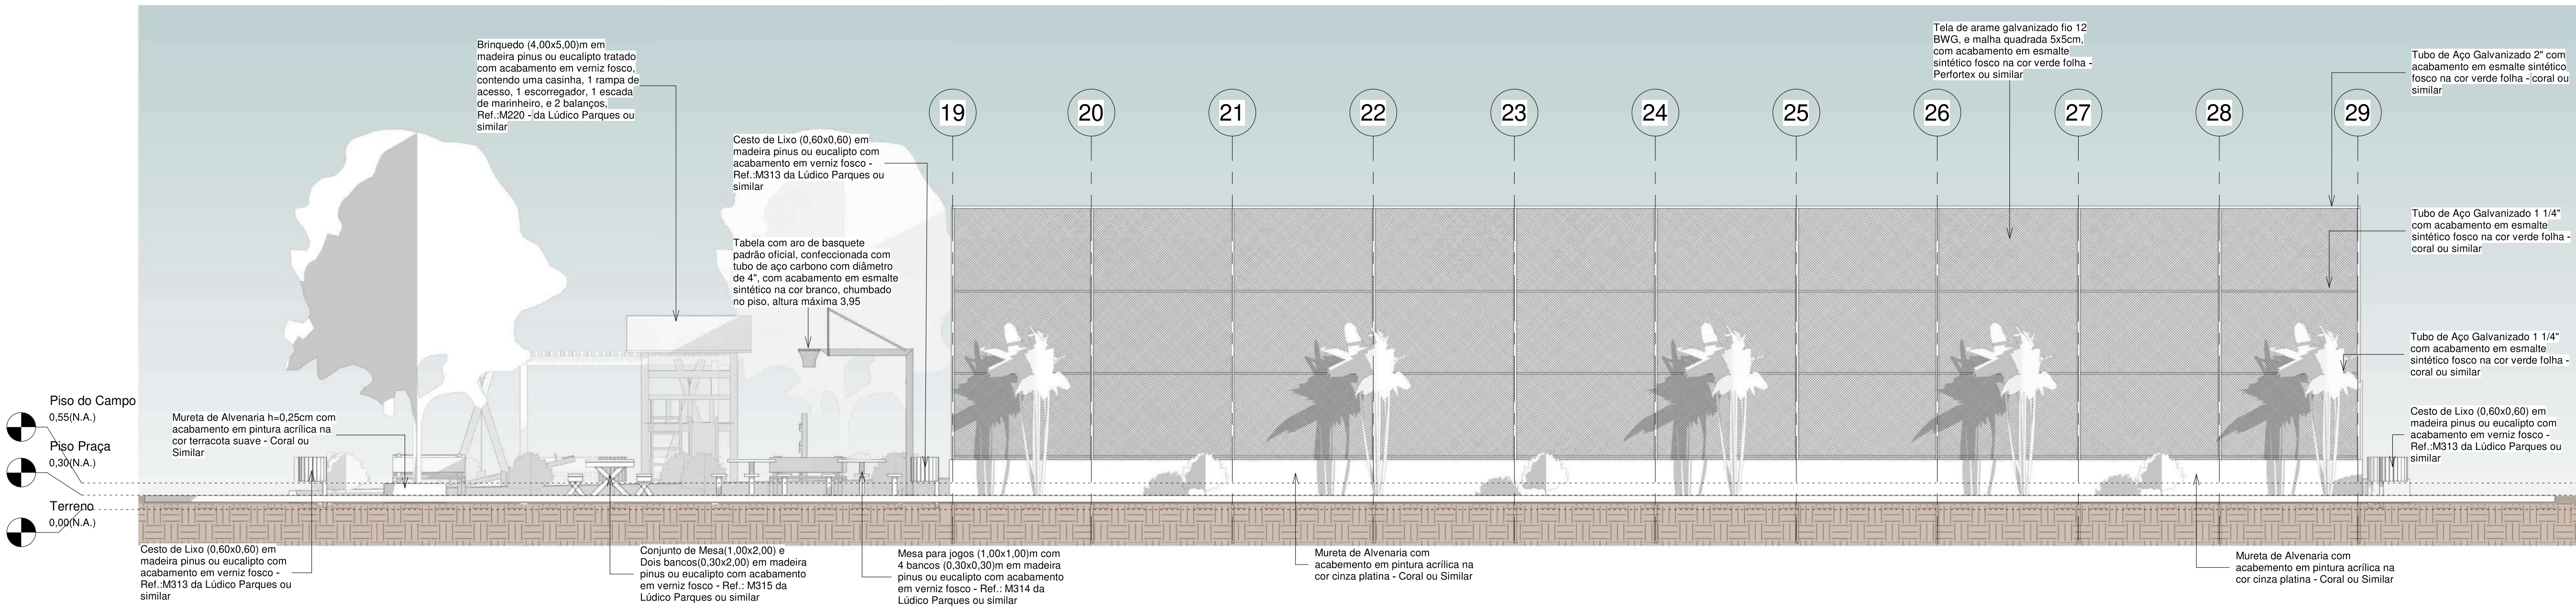


3
Fachada Oeste
1 : 75

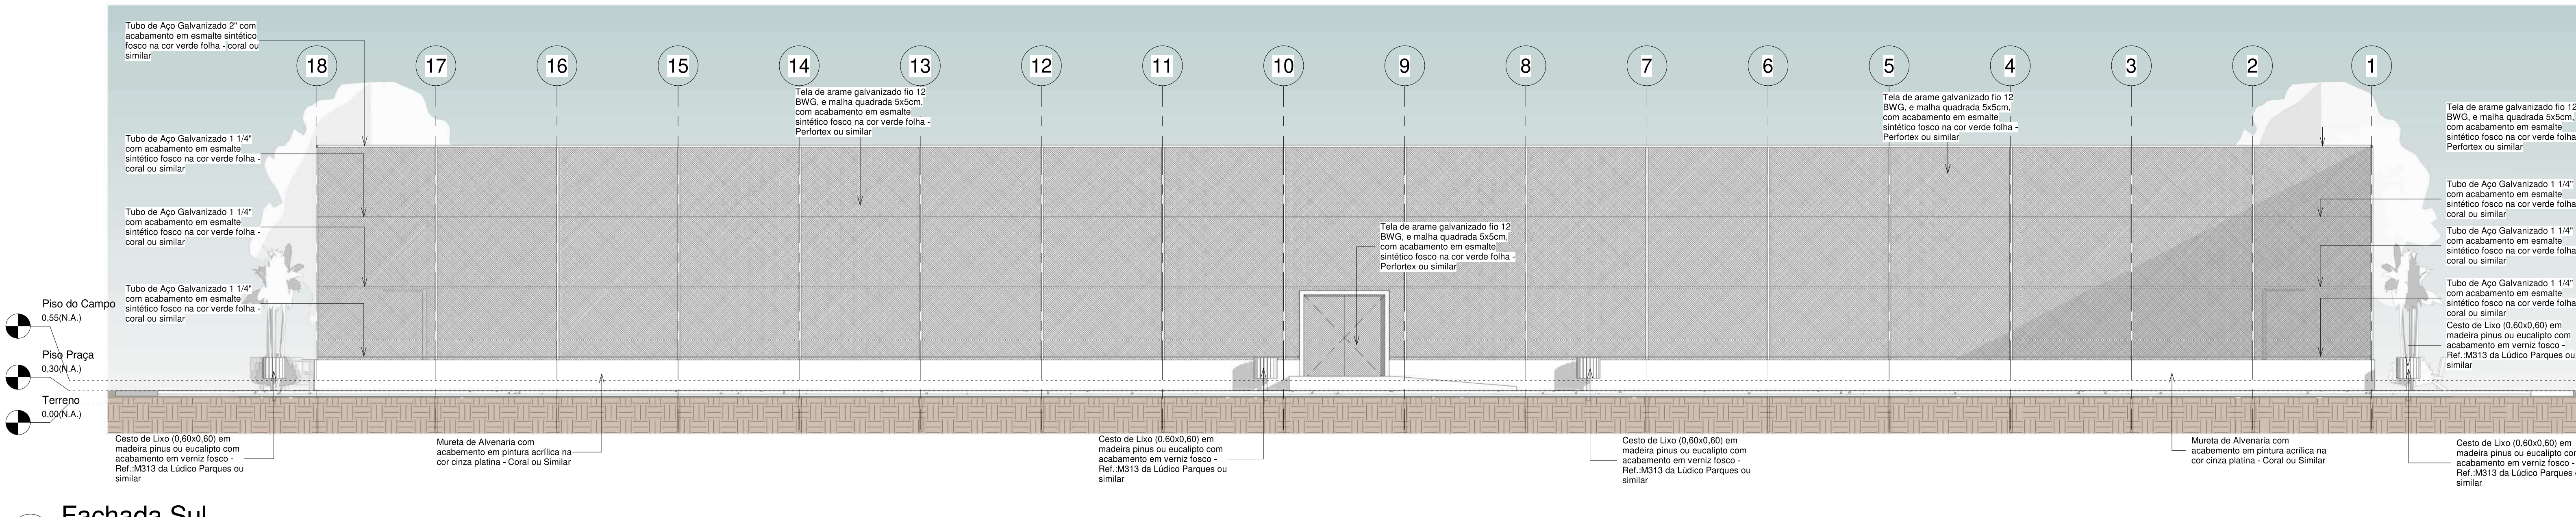

4
Fachada Sul
1 : 75

00	EMISSÃO INICIAL				08/03/24				
REV.	DESCRIÇÃO				DATA		EXEC.	VERIF.	APROV.
PROGRAMA DE ACELERAÇÃO DO CRESCIMENTO (PAC) MINISTÉRIO DO ESPORTE							 MINISTÉRIO DO ESPORTE união e inovação		
OBJETO DO SERVIÇO:									
PROJETO MODELO ESPAÇO ESPORTIVO COMUNITÁRIO TIPO A									
DESCRIÇÃO:							FOLHA:		
Vistas							05		
AUTOR DO PROJETO:					DATA:		08.00.0000		
Síntia									
PROJETO:		REVISÃO:		ESCALA:					
Executivo		00		1:75		10			

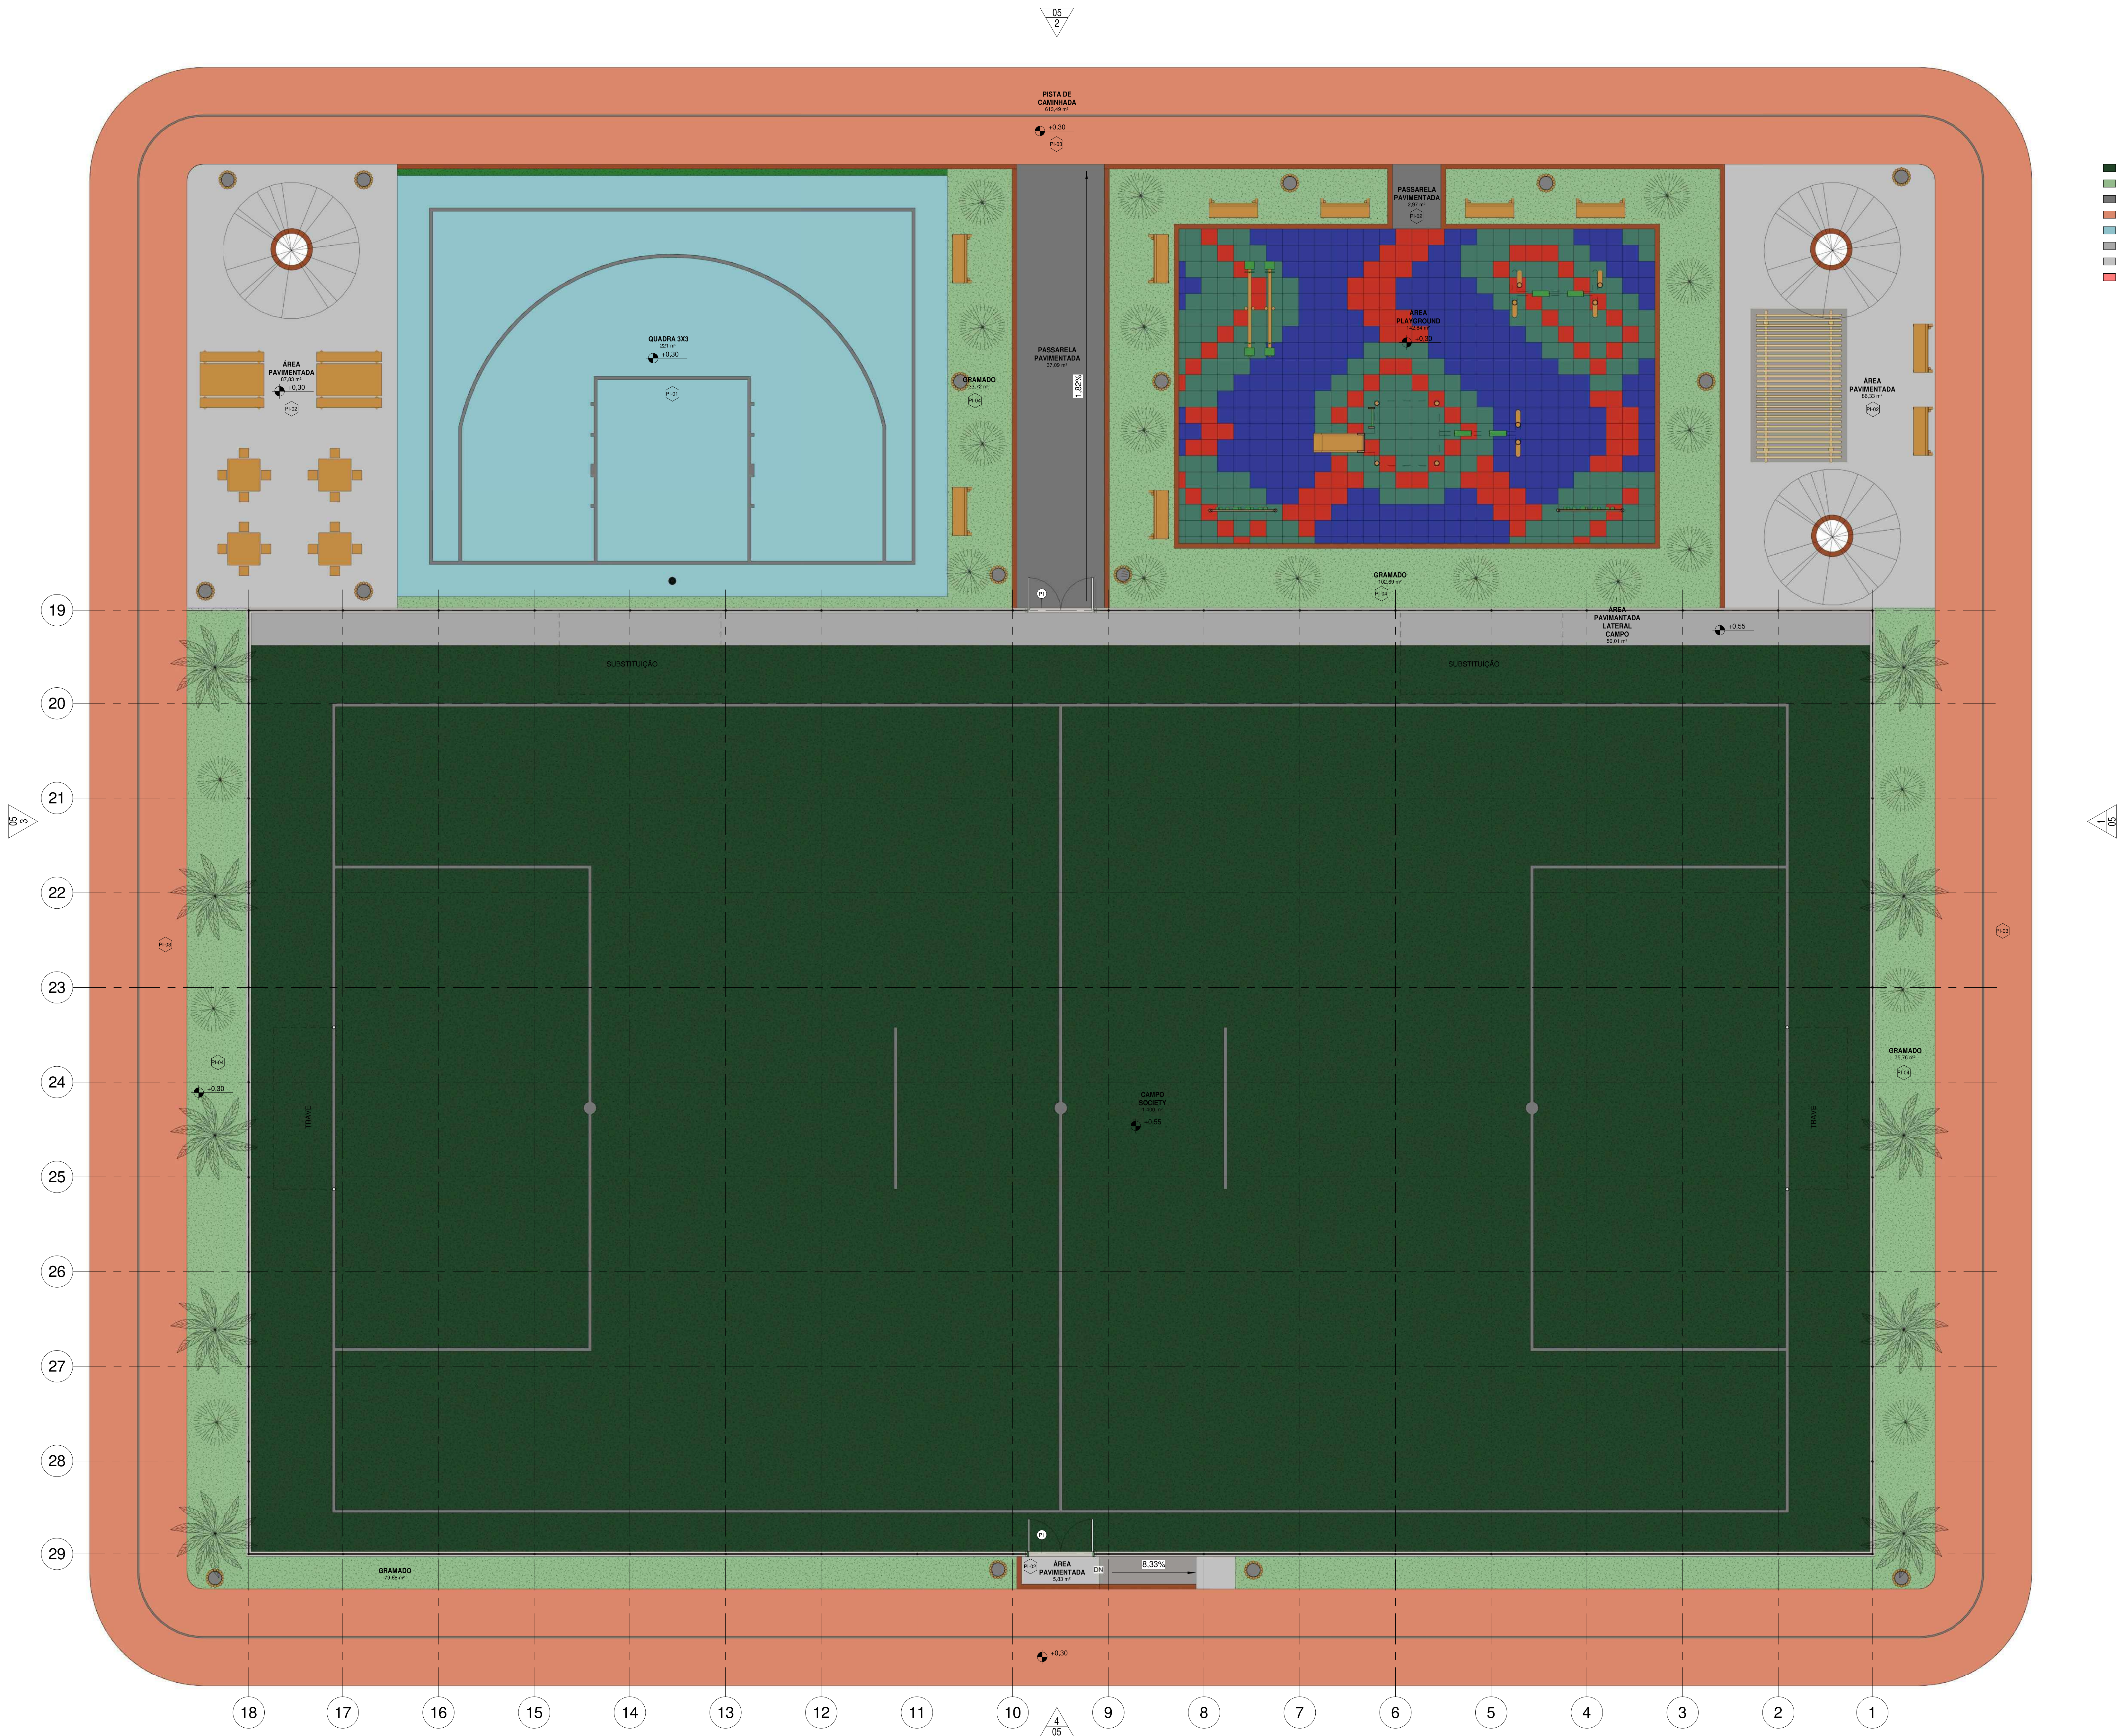


- CAMPO SOCIETY
- GRAMADO
- PASSARELA PAVIMENTADA
- PISTA DE CAMINHADA
- QUADRA 3X3
- ÁREA PAVIMENTADA LATERAL CAMPO
- ÁREA PAVIMENTADA
- ÁREA PLAYGROUND


Tabela de Áreas	
Nome	Área
CAMPO SOCIETY	1.400 m²
GRAMADO	291,85 m²
PASSARELA PAVIMENTADA	40,06 m²
PISTA DE CAMINHADA	613,49 m²
QUADRA 3X3	221 m²
ÁREA PAVIMENTADA LATERAL CAMPO	50,01 m²
ÁREA PAVIMENTADA	179,99 m²
ÁREA PLAYGROUND	142,84 m²
Total geral	2.939,23 m²

00	EMISSÃO INICIAL	08/03/24			
REV.	DESCRIÇÃO	DATA	EXEC.	VERIF.	APROV.
PROGRAMA DE ACELERAÇÃO DO CRESCIMENTO (PAC) MINISTÉRIO DO ESPORTE		GOVERNO FEDERAL		MINISTÉRIO DO ESPORTE	
OBJETO DO SERVIÇO:					
PROJETO MODELO ESPAÇO ESPORTIVO COMUNITÁRIO TIPO A					
DESCRIÇÃO: Layout		AUTOR DO PROJETO: Sinfra		DATA: 08.03.2024	
PROJETO: Executivo		REVISÃO: 00		ESCALA: 1:75	
				FOLHA: 06	
				10	


1 Planta Baixa - Layout
1 : 75

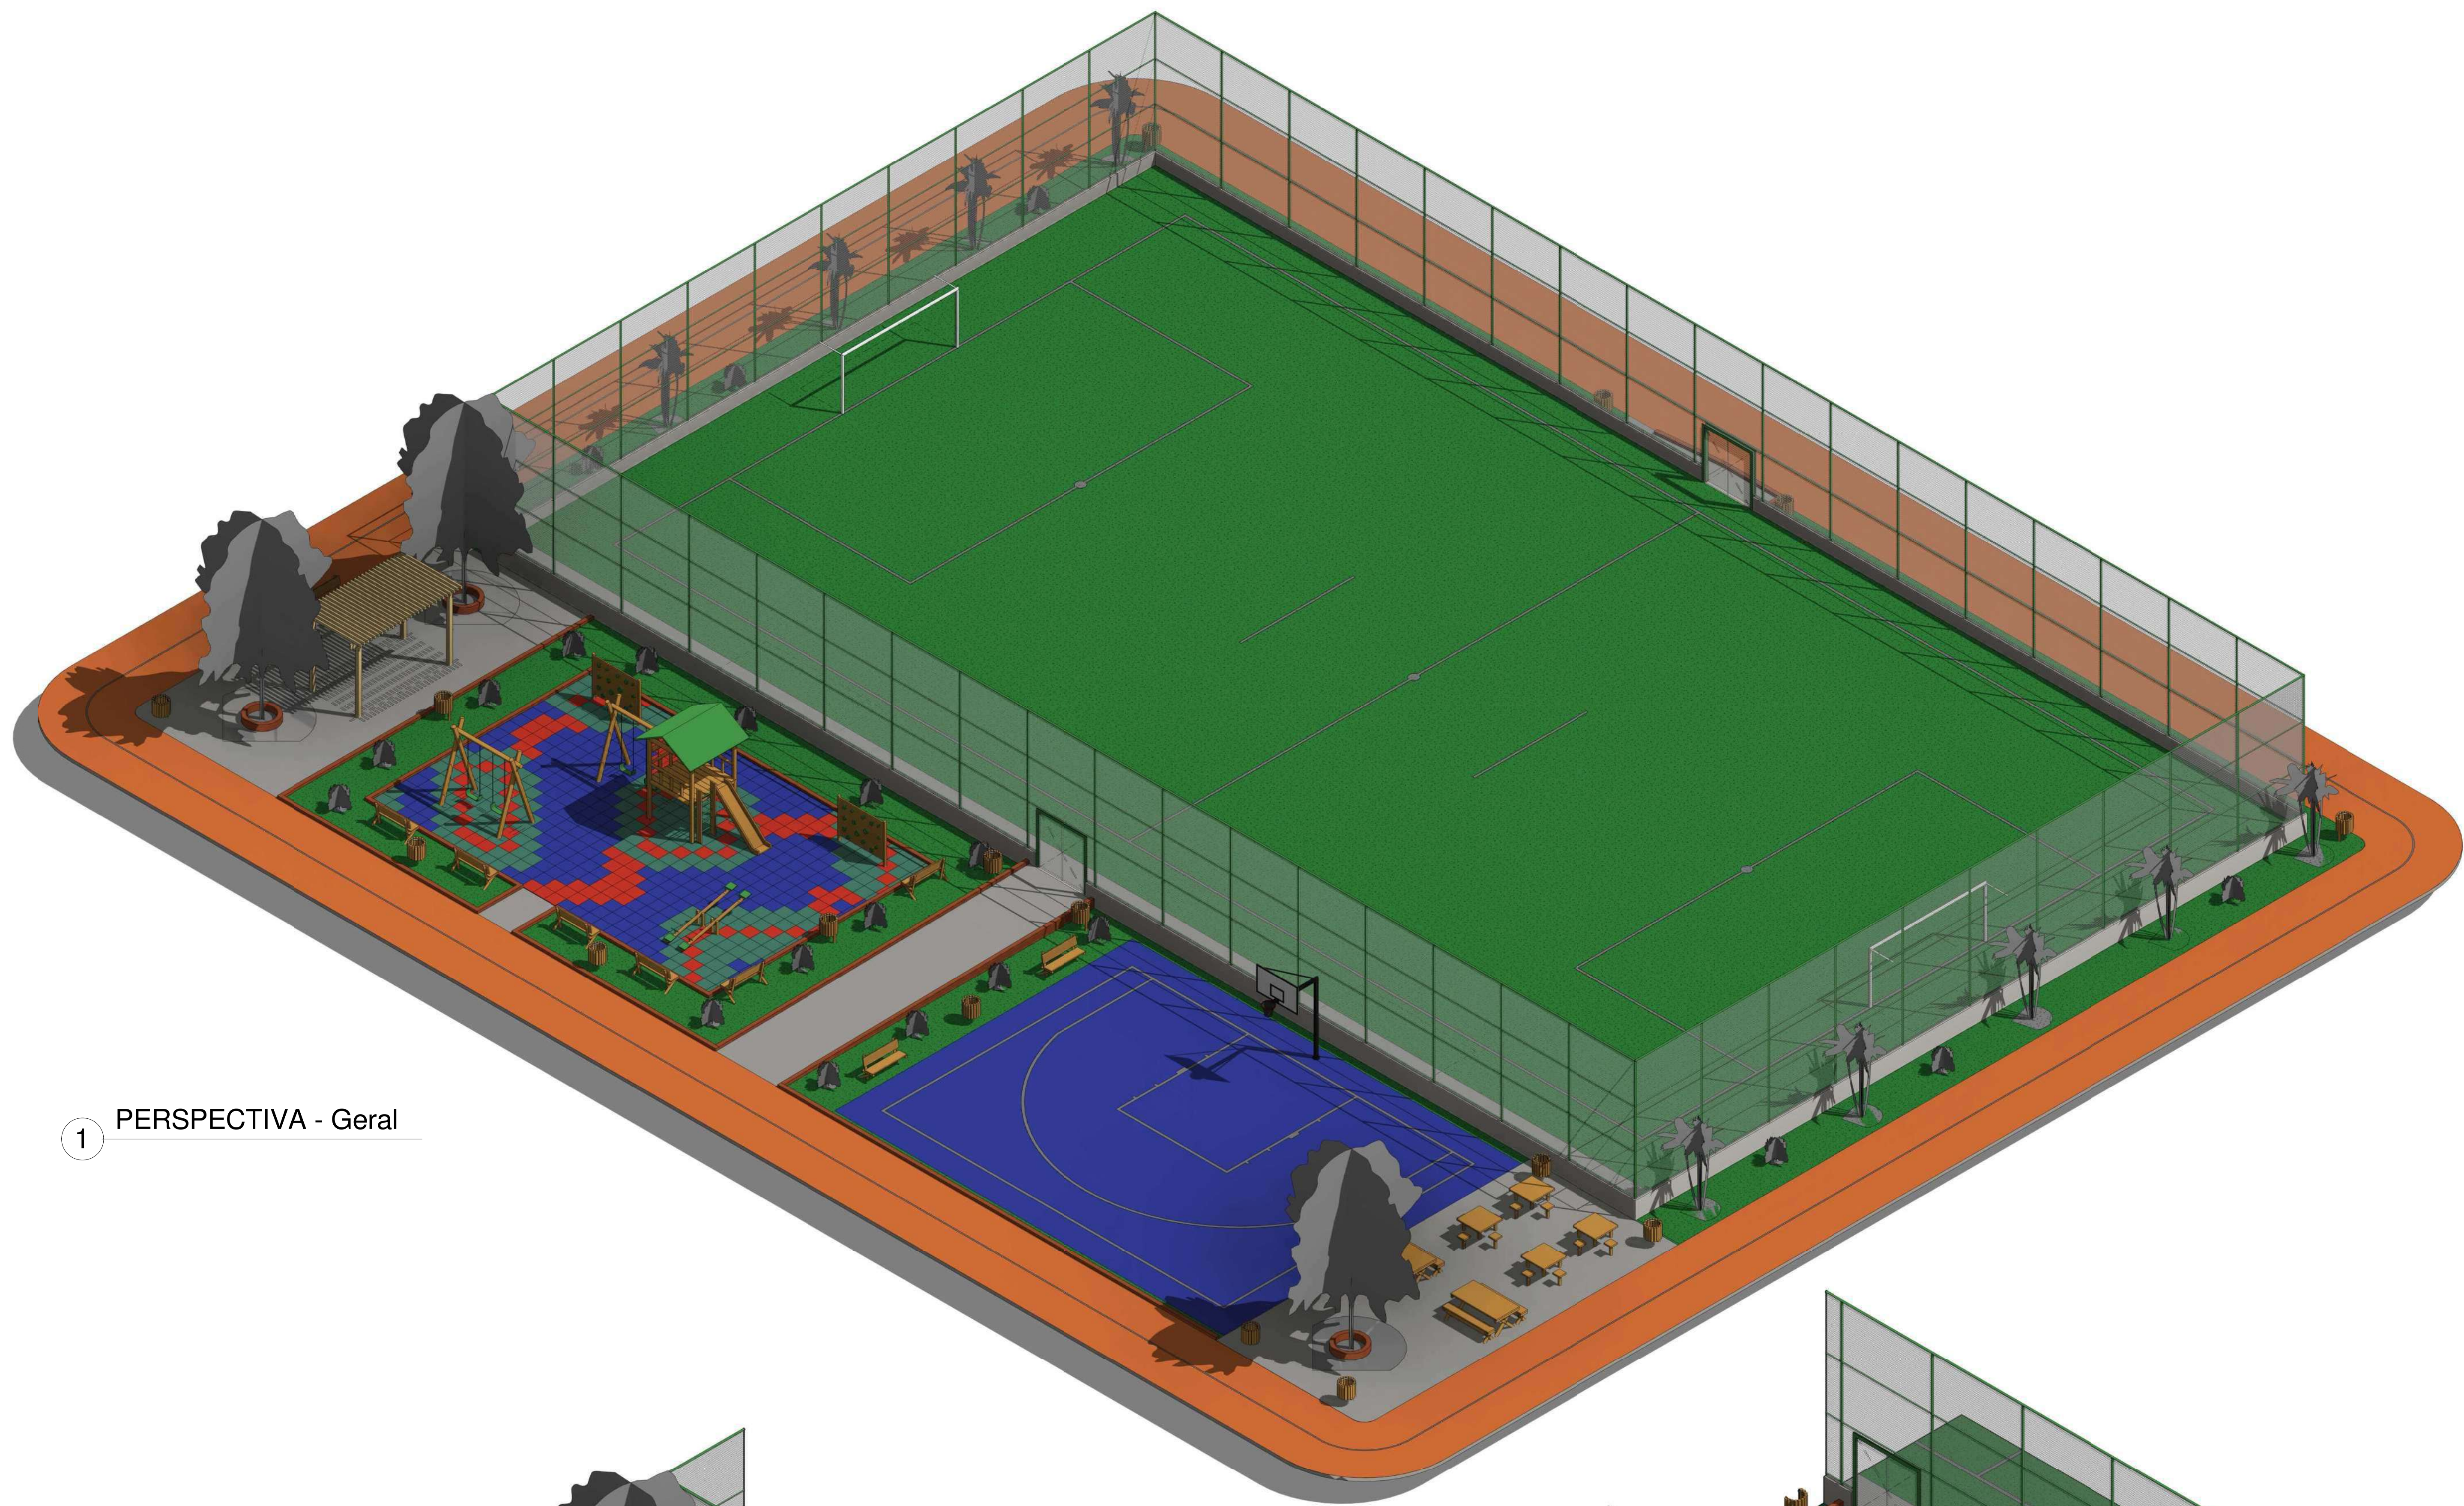

1 PERSPECTIVA - Geral

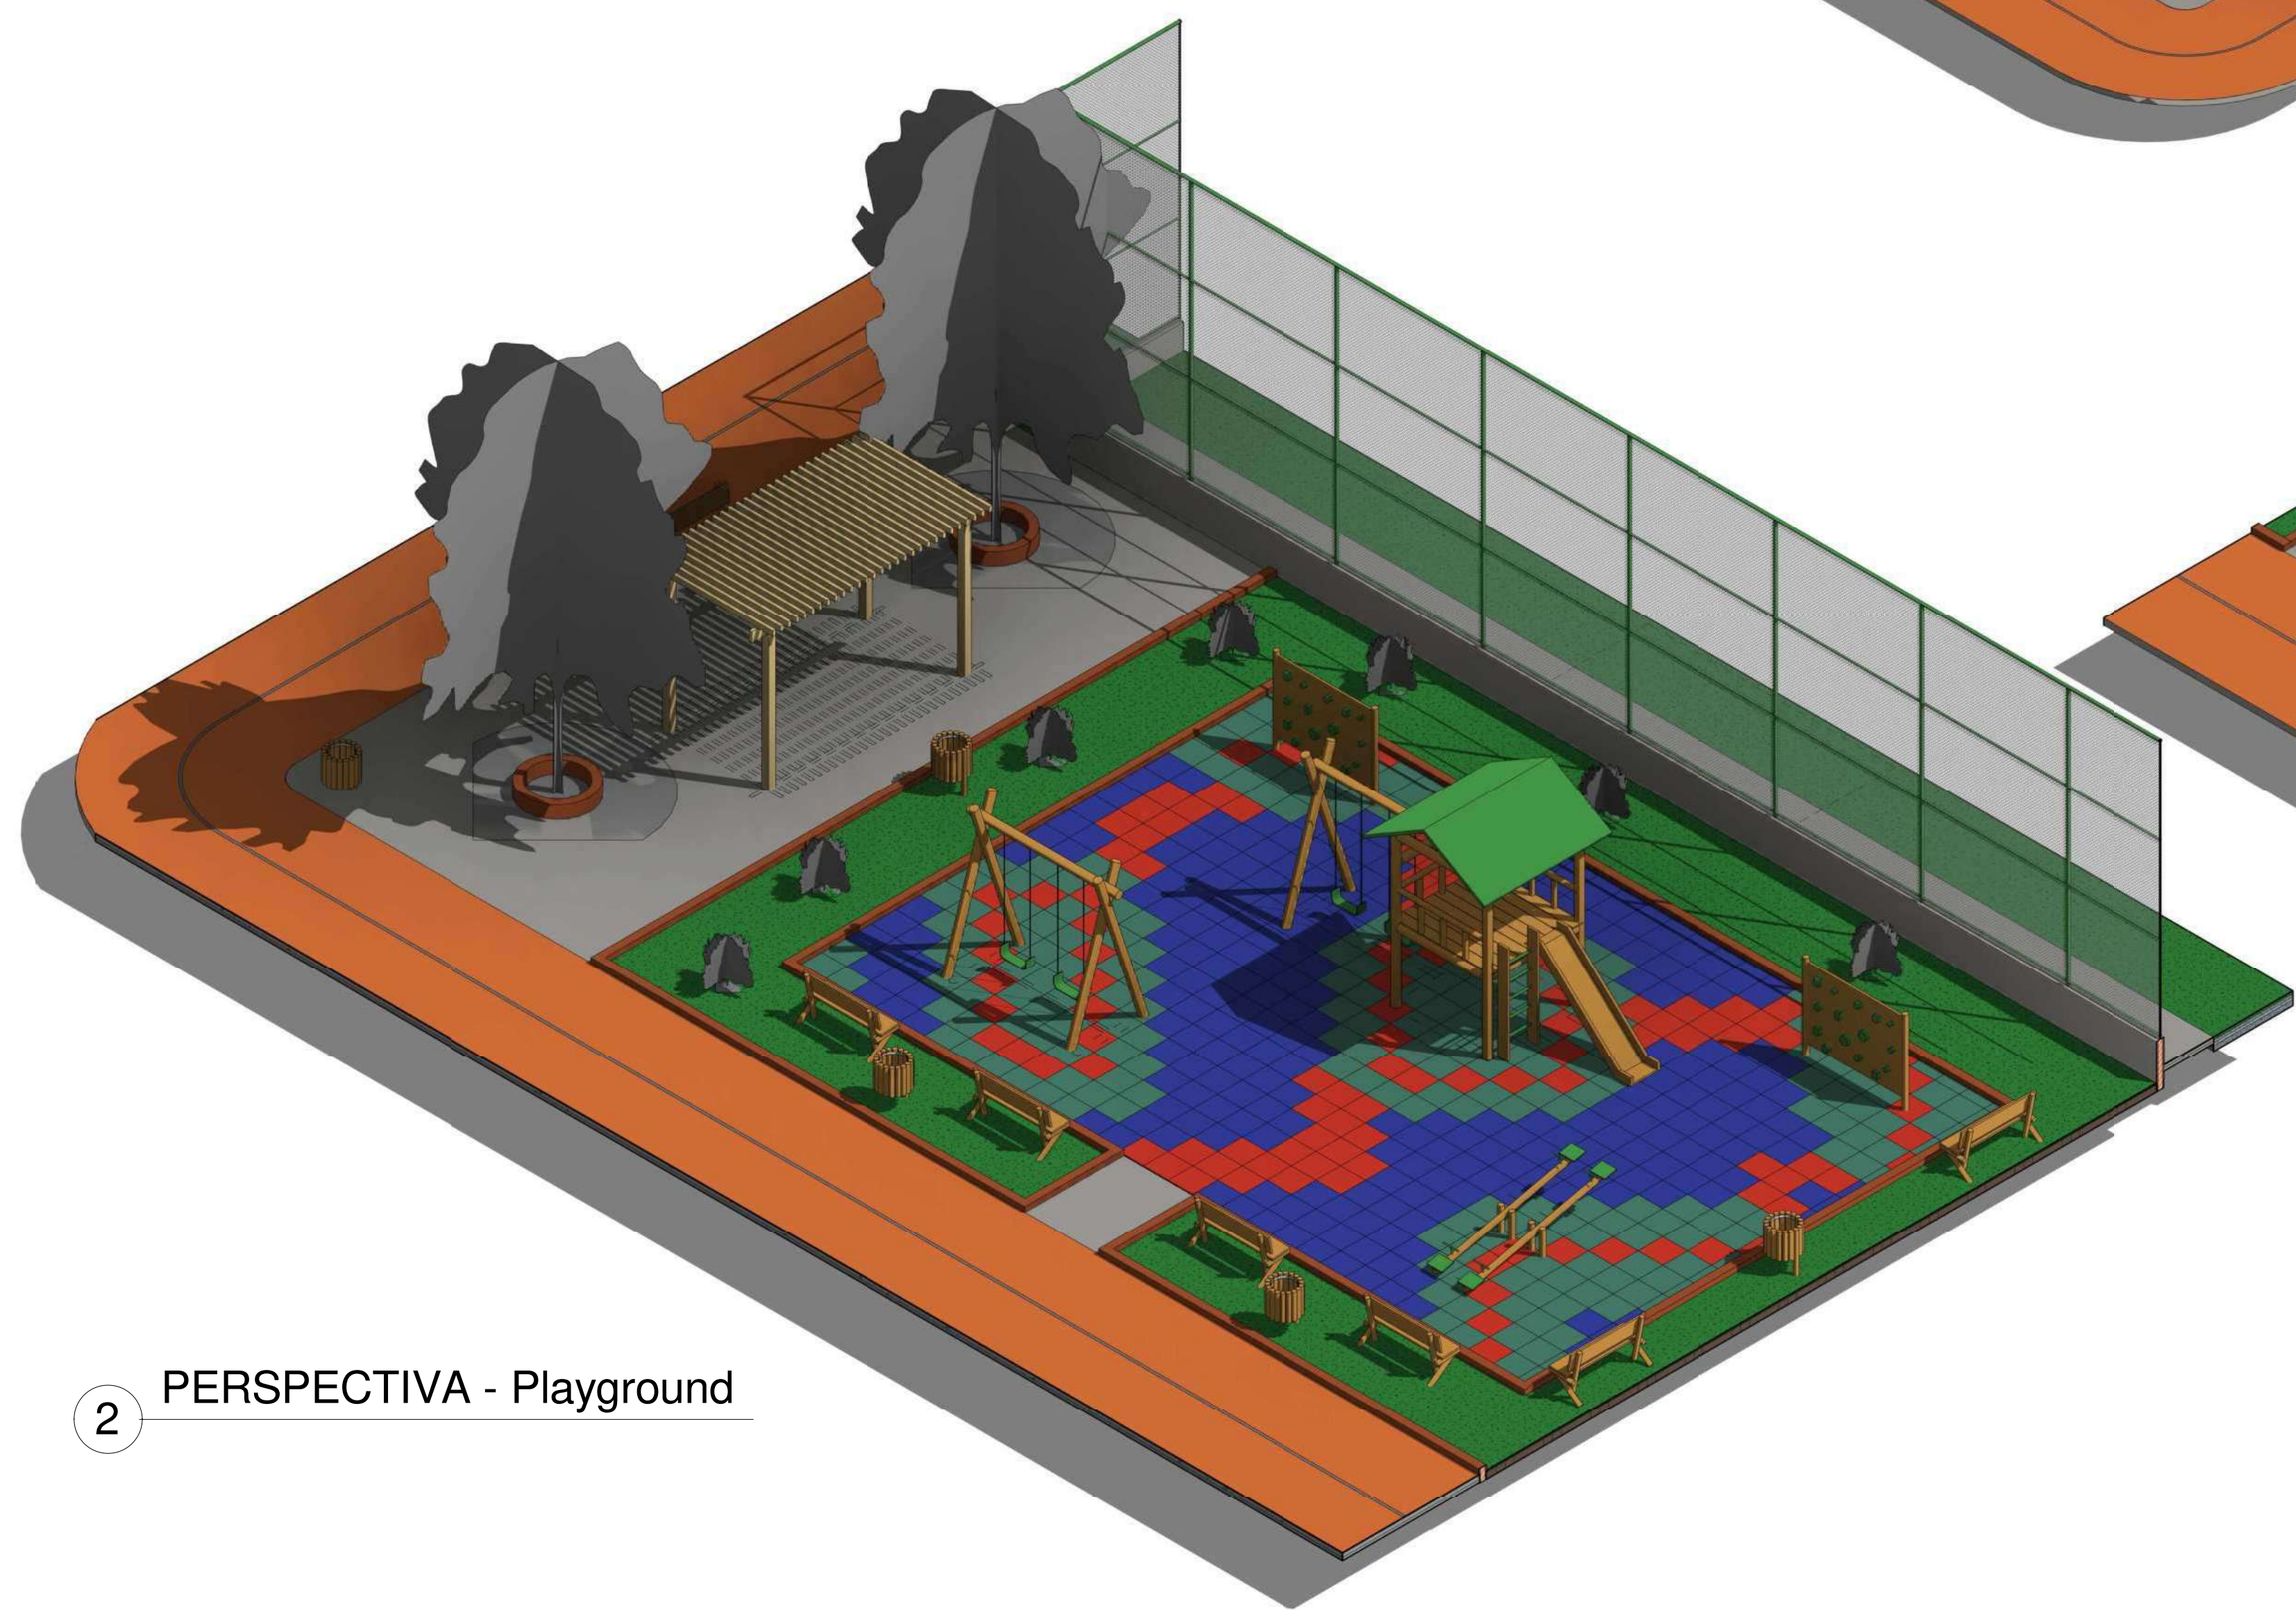

2 PERSPECTIVA - Playground

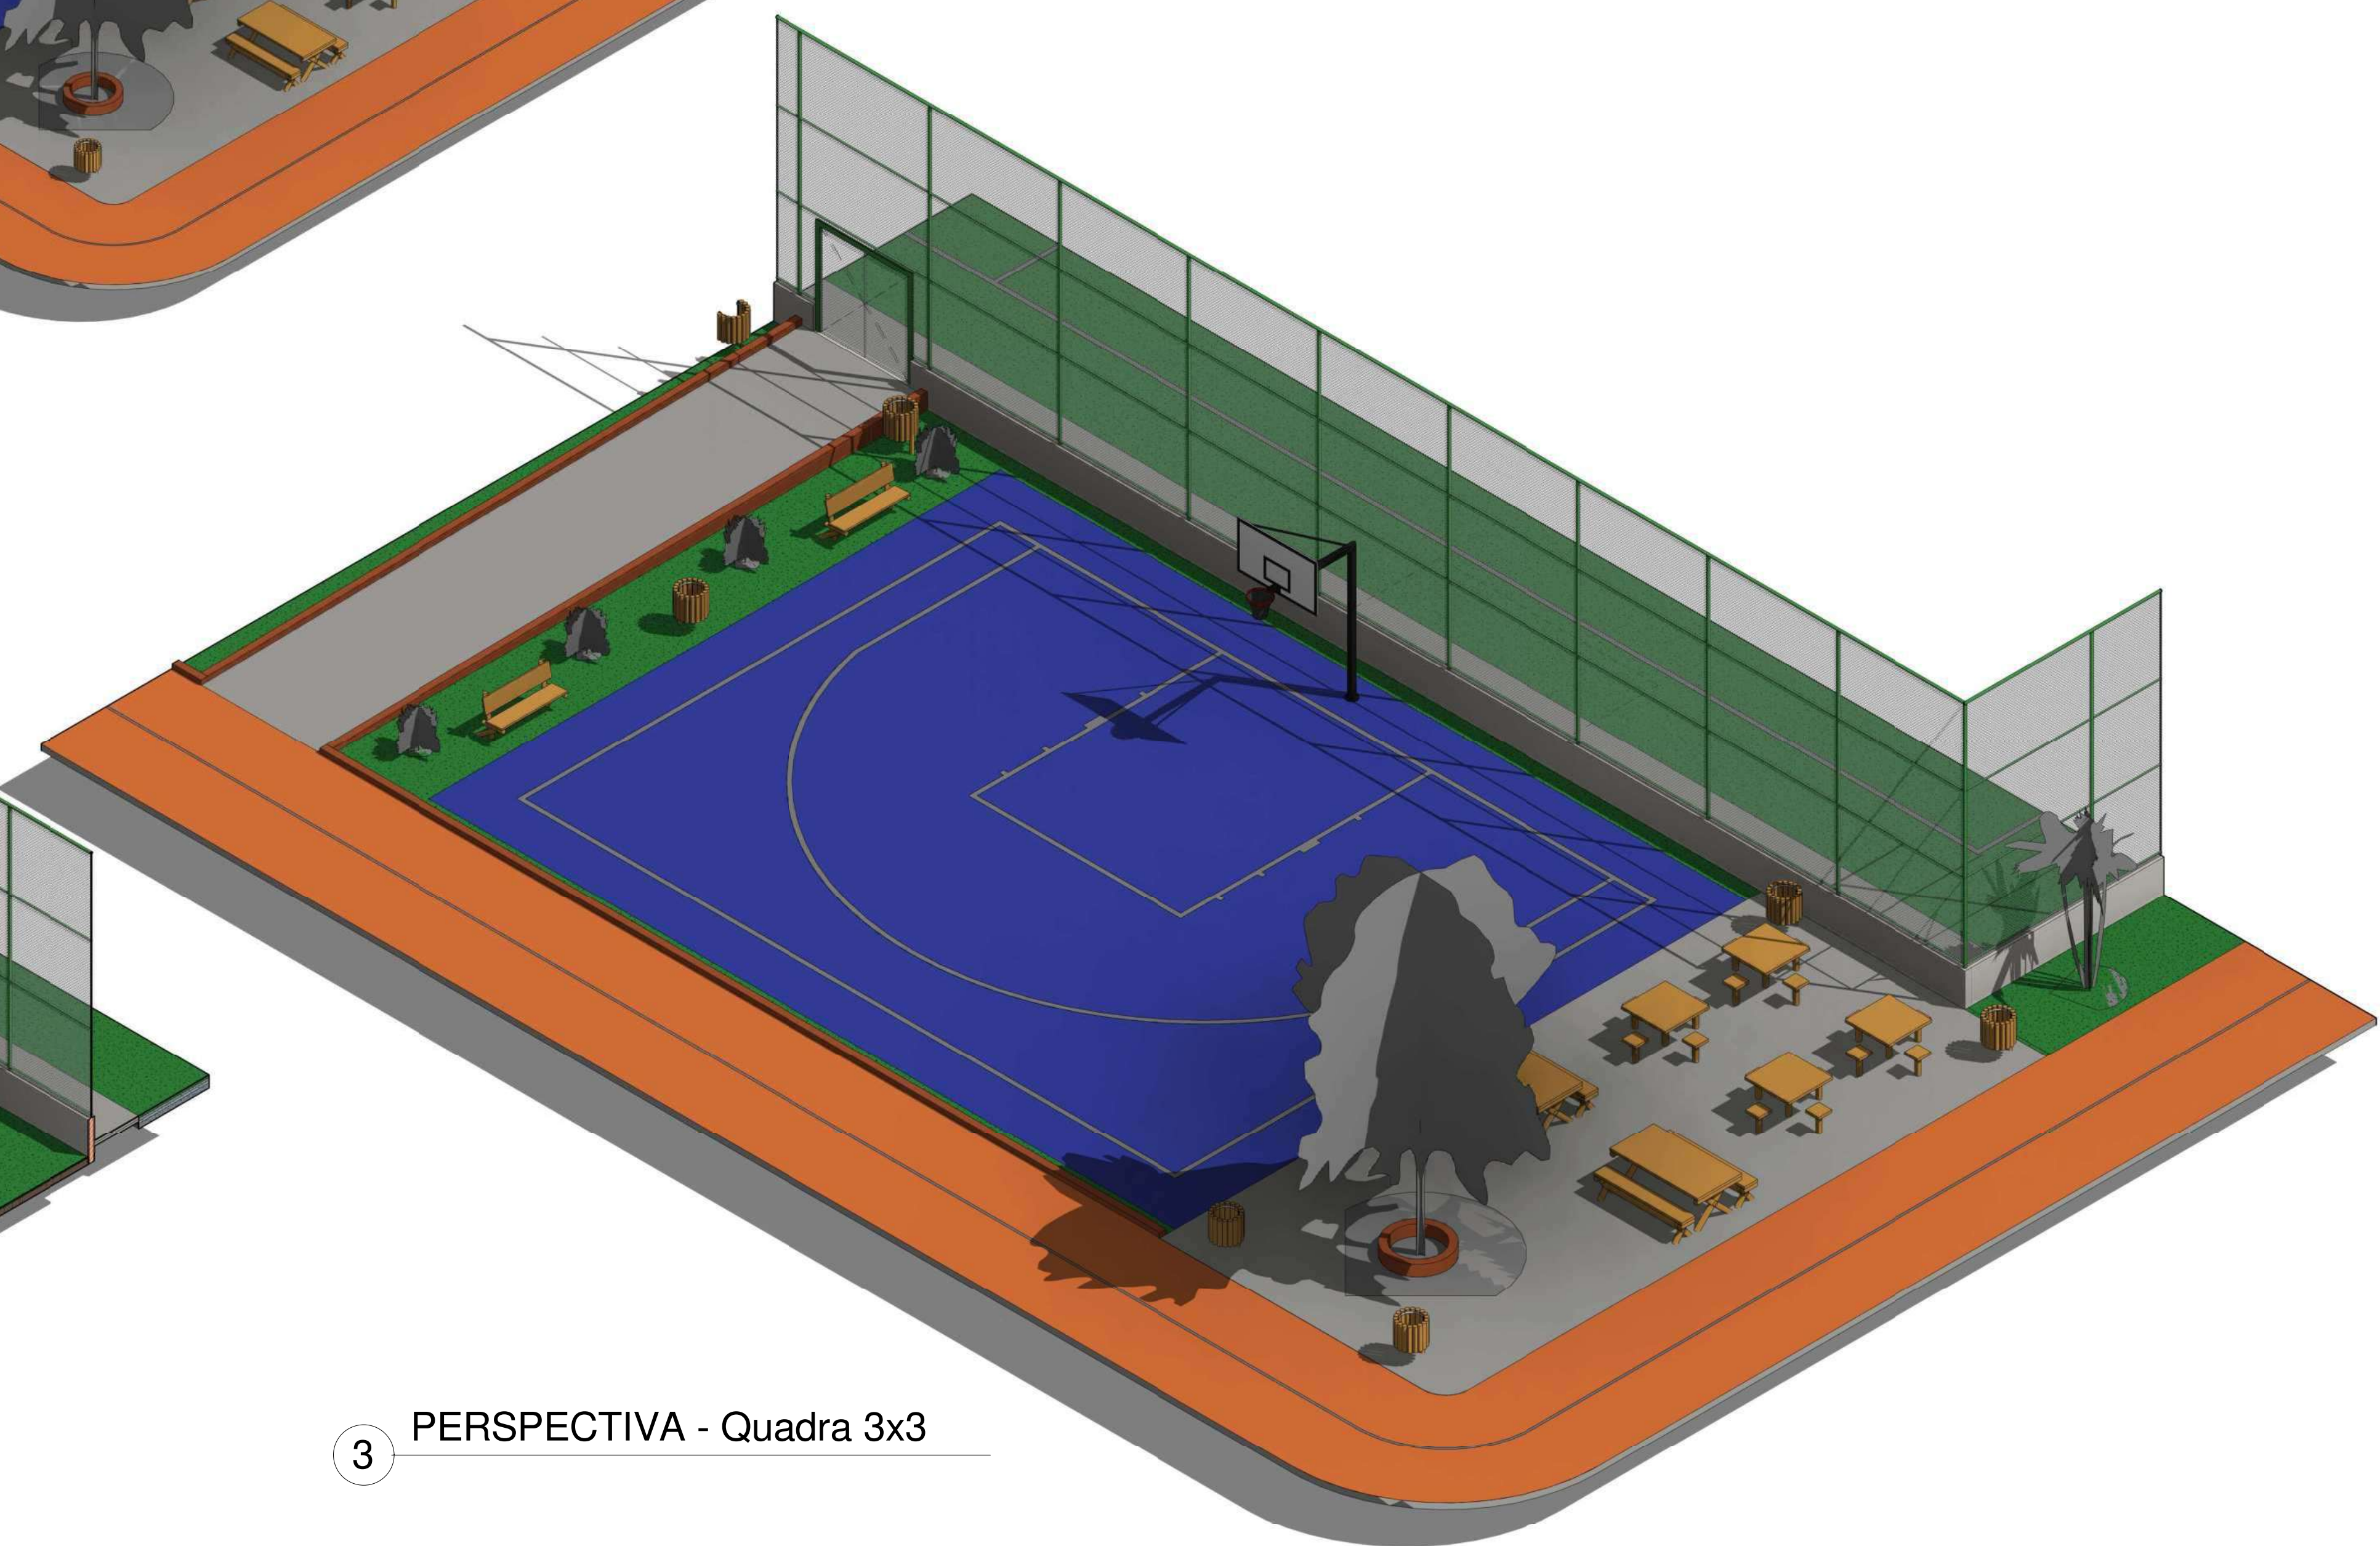


3 PERSPECTIVA - Quadra 3x3


00	EMISSÃO INICIAL	08/03/24			
REV.	DESCRIÇÃO	DATA	EXEC.	VERIF.	APROV.
PROGRAMA DE ACELERAÇÃO DO CRESCIMENTO (PAC) MINISTERIO DO ESPORTE		MINISTERIO DO ESPORTE UNIÃO E RECONSTRUÇÃO			
OBJETO DO SERVIÇO:					
PROJETO MODELO ESPAÇO ESPORTIVO COMUNITÁRIO TIPO A					
DESCRIÇÃO: Perspectivas Isométricas		FOLHA: 07			
AUTOR DO PROJETO: Sinfra		DATA: 08.03.2014		ESCALA: 1:100	
PROJETO: Executivo		REVISÃO: 00		ESCALA: 1:100	




1 Planta Baixa - Playground Layout
1 : 50

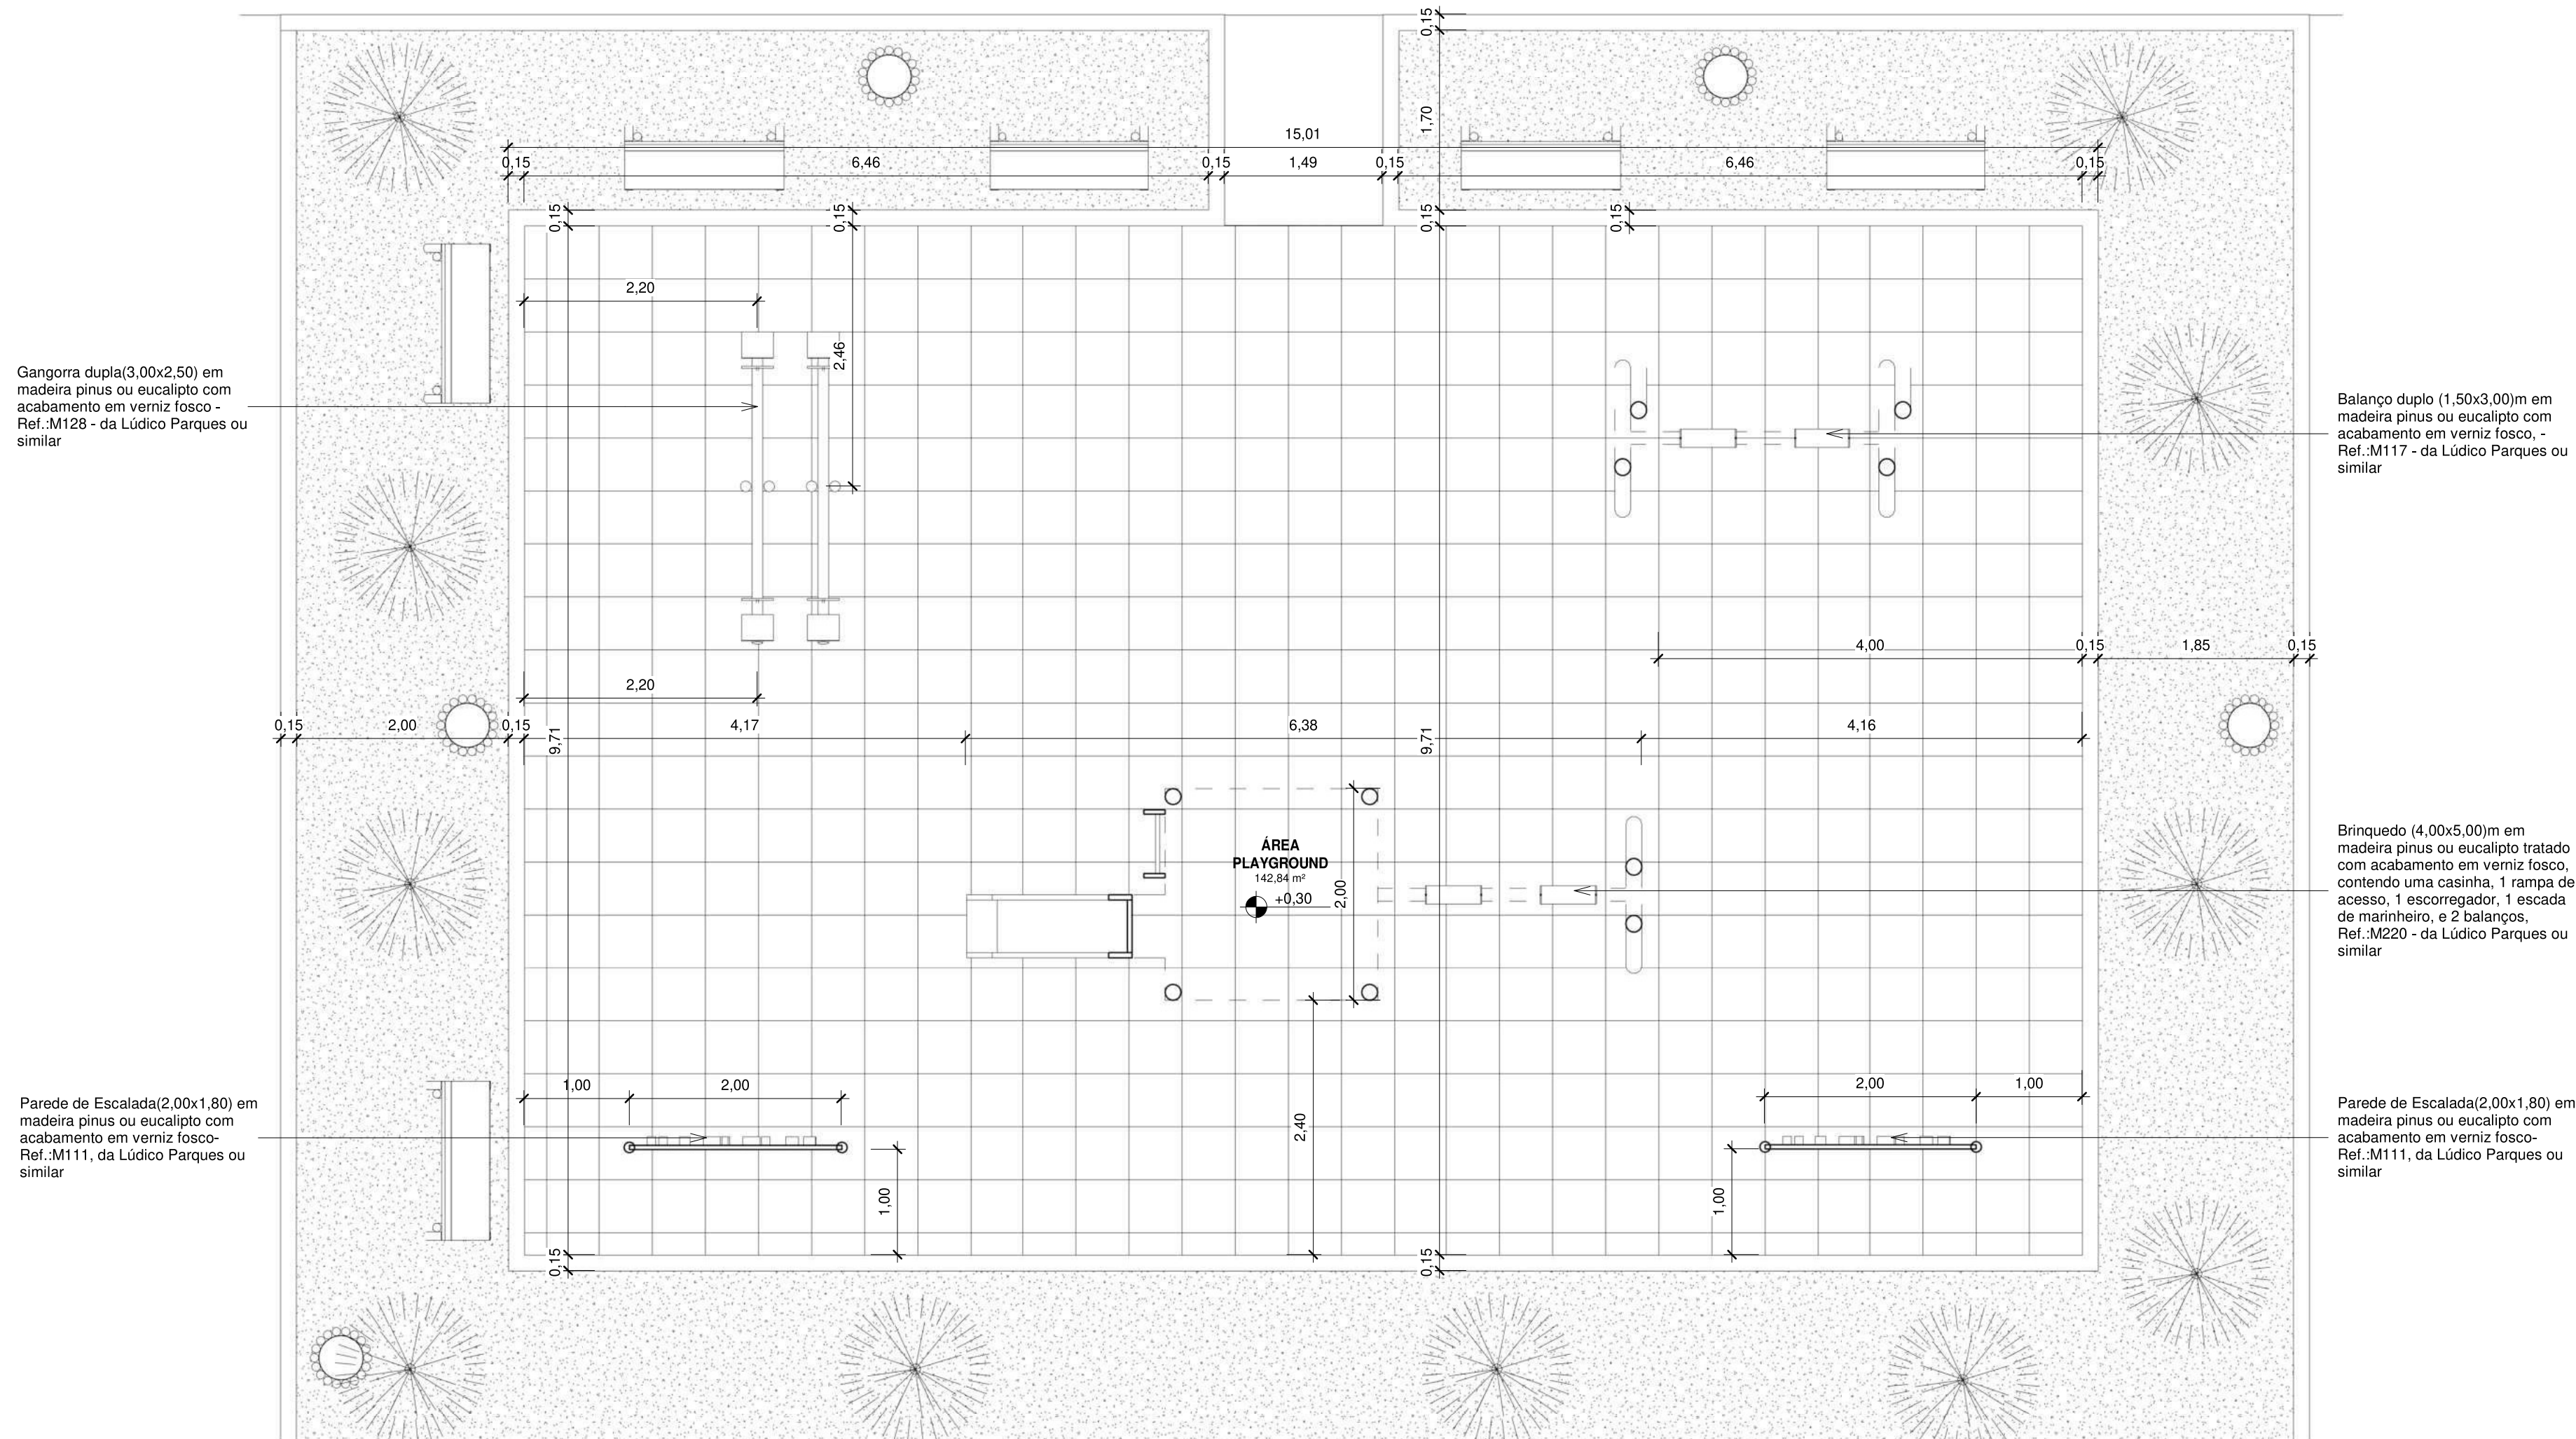

2 Planta Baixa - Playground Executivo
1 : 50

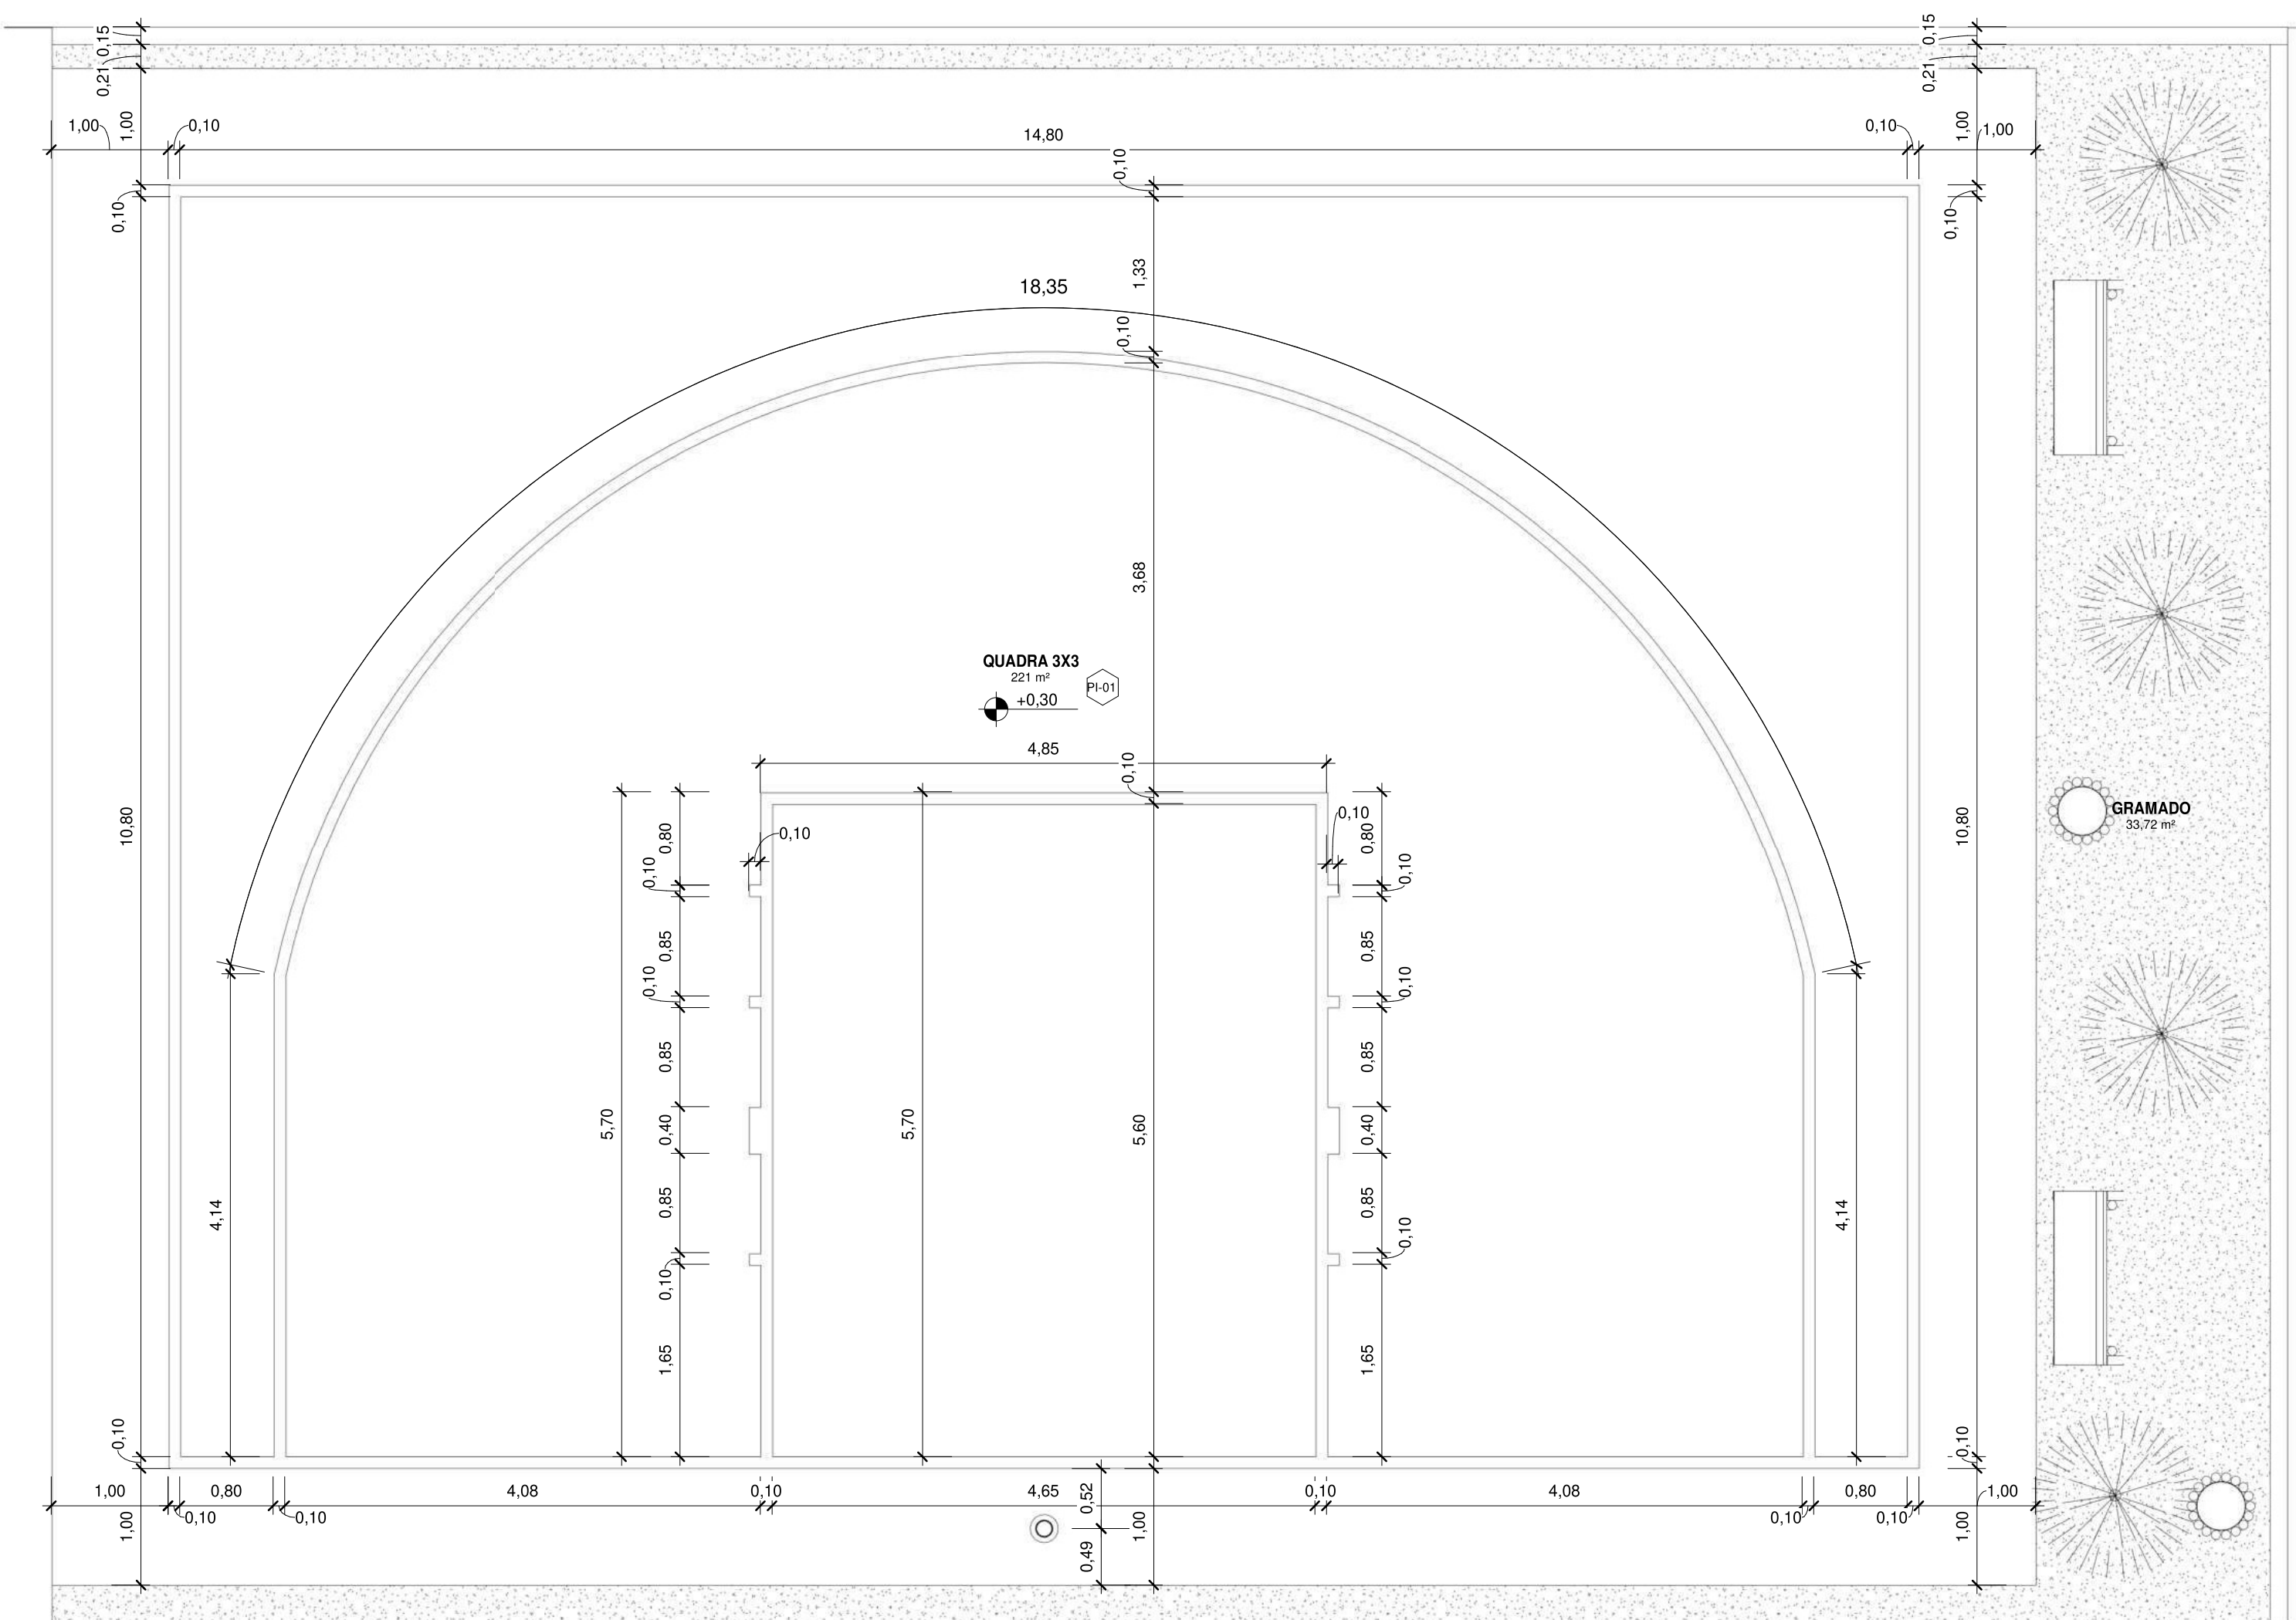





4 Planta Baixa - Quadra 3x3 Executivo
1 : 50

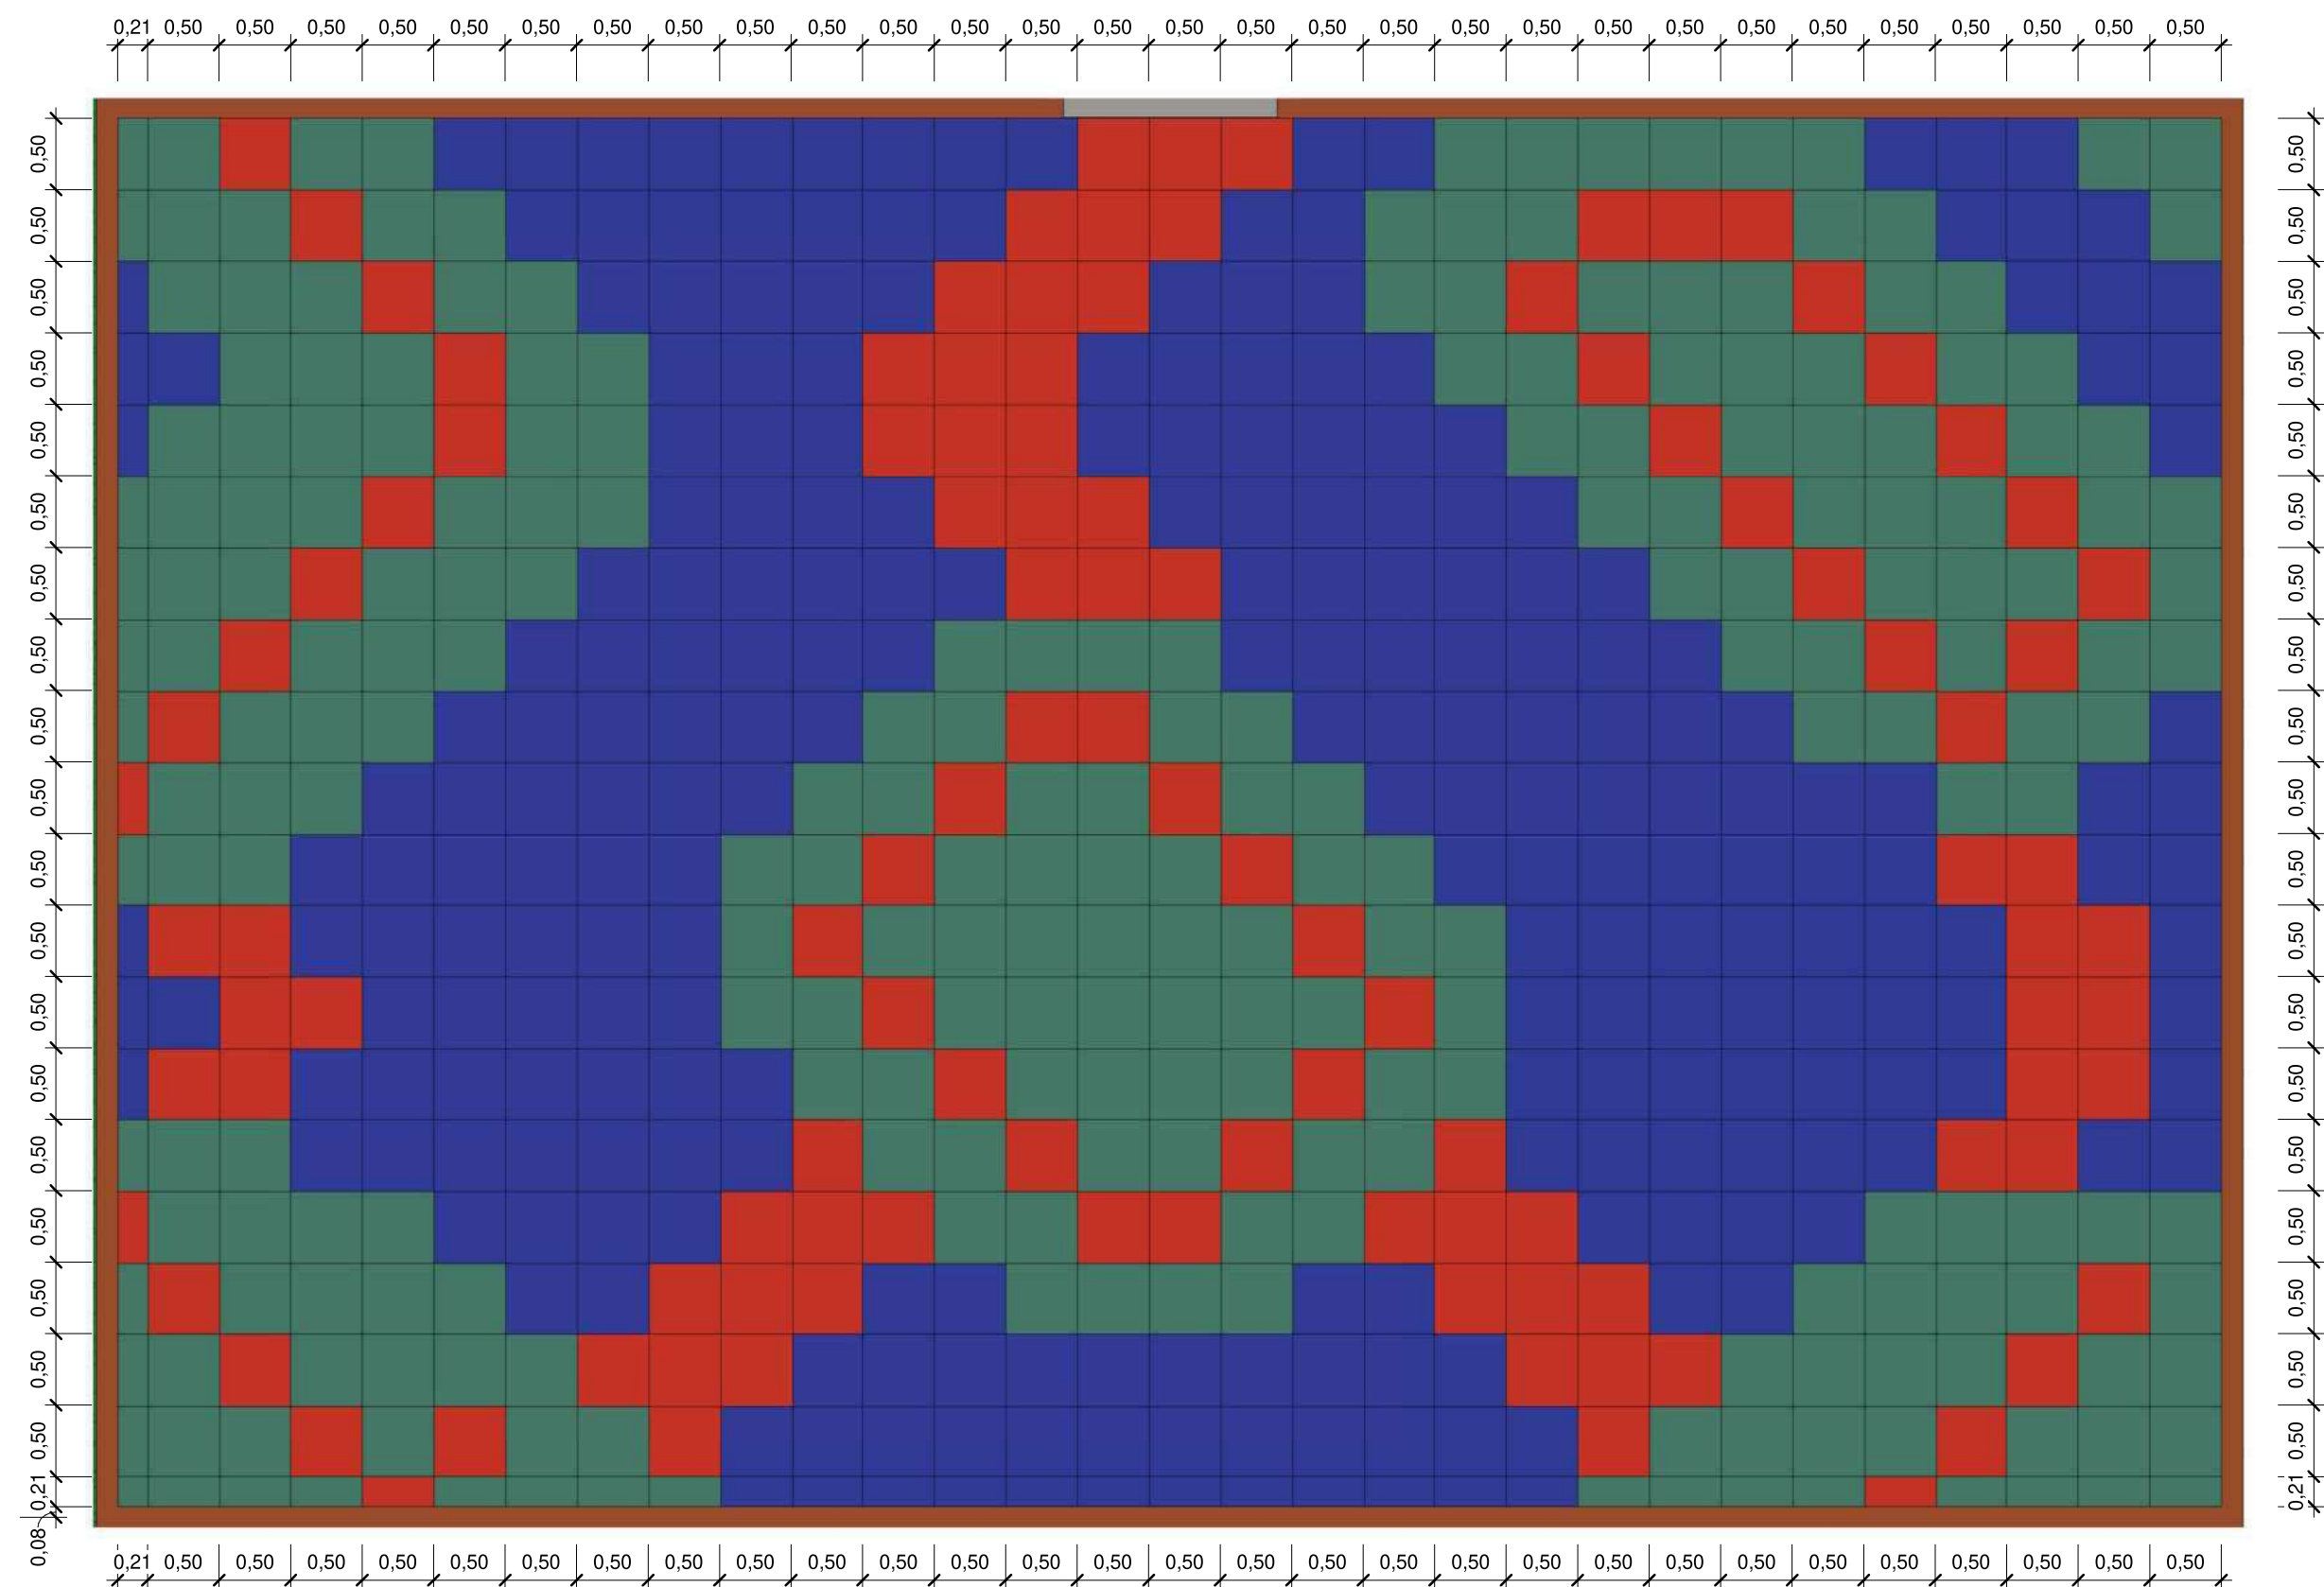

3 Planta Baixa - Playground Paginação
1 : 50




Quantitativo de Placas de Borracha				
Comprimento	Largura	Espessura	Quantidade	Descrição
0,21	0,21	0,02	1	Placa de Borracha 50x50cm na cor Verde
0,21	0,50	0,02	6	Placa de Borracha 50x50cm na cor Azul
0,21	0,50	0,02	11	Placa de Borracha 50x50cm na cor Verde
0,21	0,50	0,02	2	Placa de Borracha 50x50cm na cor Vermelho
0,50	0,21	0,02	12	Placa de Borracha 50x50cm na cor Azul
0,50	0,21	0,02	15	Placa de Borracha 50x50cm na cor Verde
0,50	0,21	0,02	2	Placa de Borracha 50x50cm na cor Vermelho
0,50	0,50	0,02	234	Placa de Borracha 50x50cm na cor Azul
0,50	0,50	0,02	210	Placa de Borracha 50x50cm na cor Verde
0,50	0,50	0,02	107	Placa de Borracha 50x50cm na cor Vermelho
Quantidade total de Objetos			600	

00	EMISSÃO INICIAL	08/03/24			
REV.	DESCRIÇÃO	DATA	EXEC.	VERIF.	APROV.
PROGRAMA DE ACELERAÇÃO DO CRESCIMENTO (PAC) MINISTÉRIO DO ESPORTE		NOVO BRASIL		GOVERNO FEDERAL	
OBJETO DO SERVIÇO:					
PROJETO MODELO ESPAÇO ESPORTIVO COMUNITÁRIO TIPO A					
DESCRIÇÃO: Detalhes 01		DATA: 08.03.2024		FOLHA: 08	
AUTOR DO PROJETO: Sinfra		REVISÃO: 00		ESCALA: 1:50	
PROJETO: Executivo		REVISÃO: 00		ESCALA: 1:50	
				10	

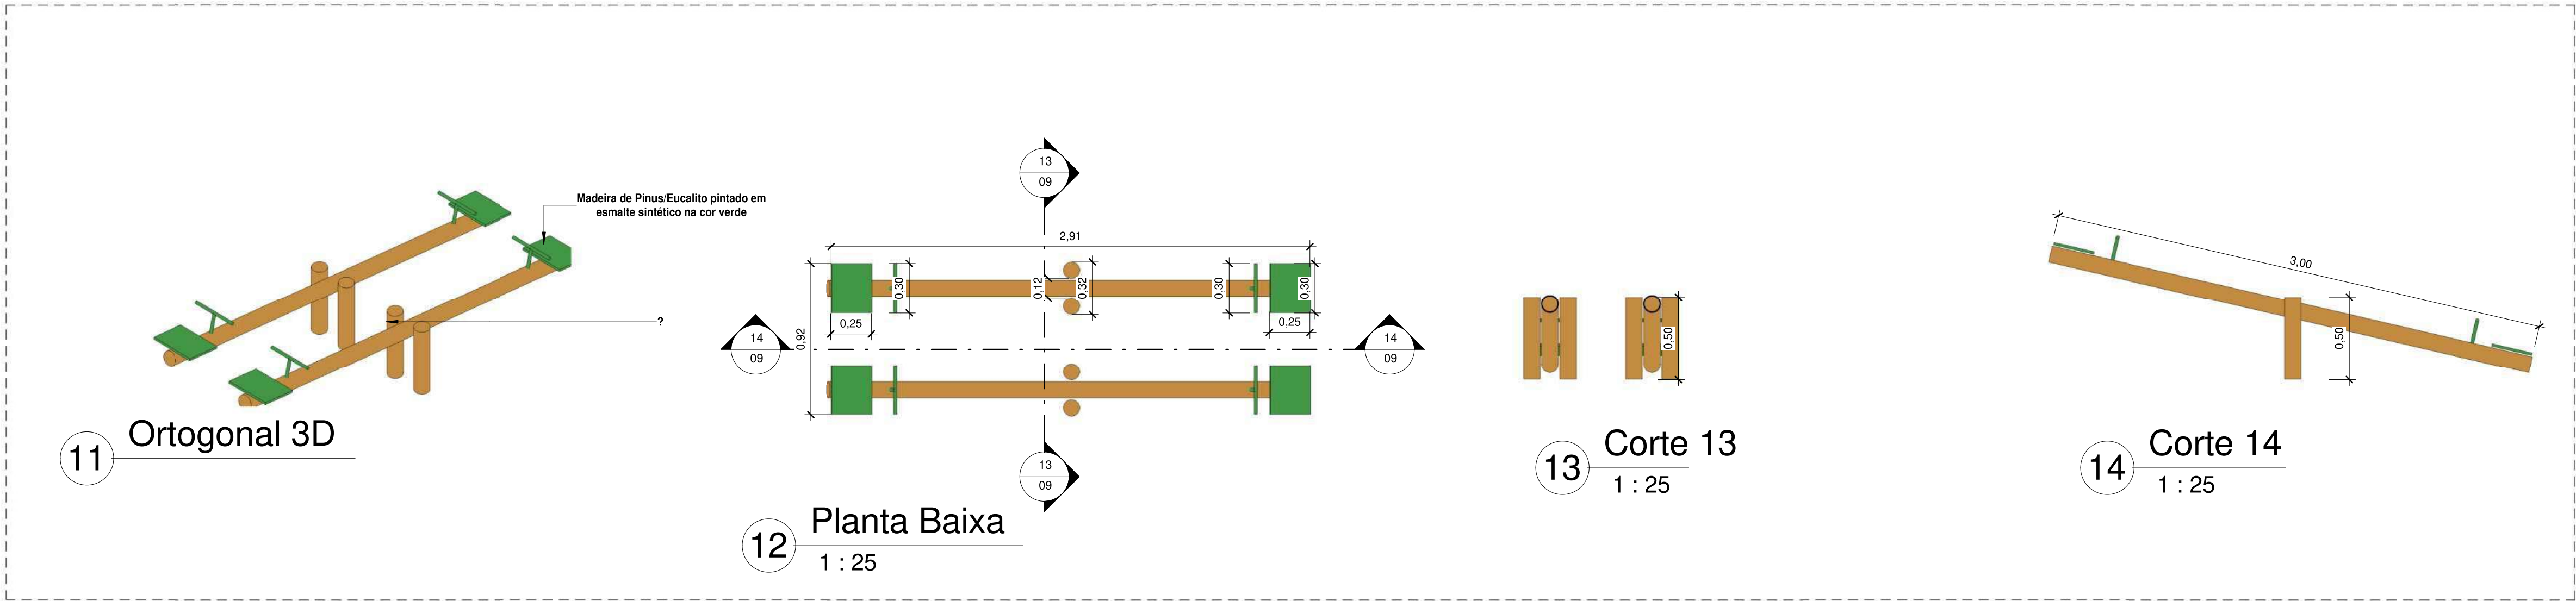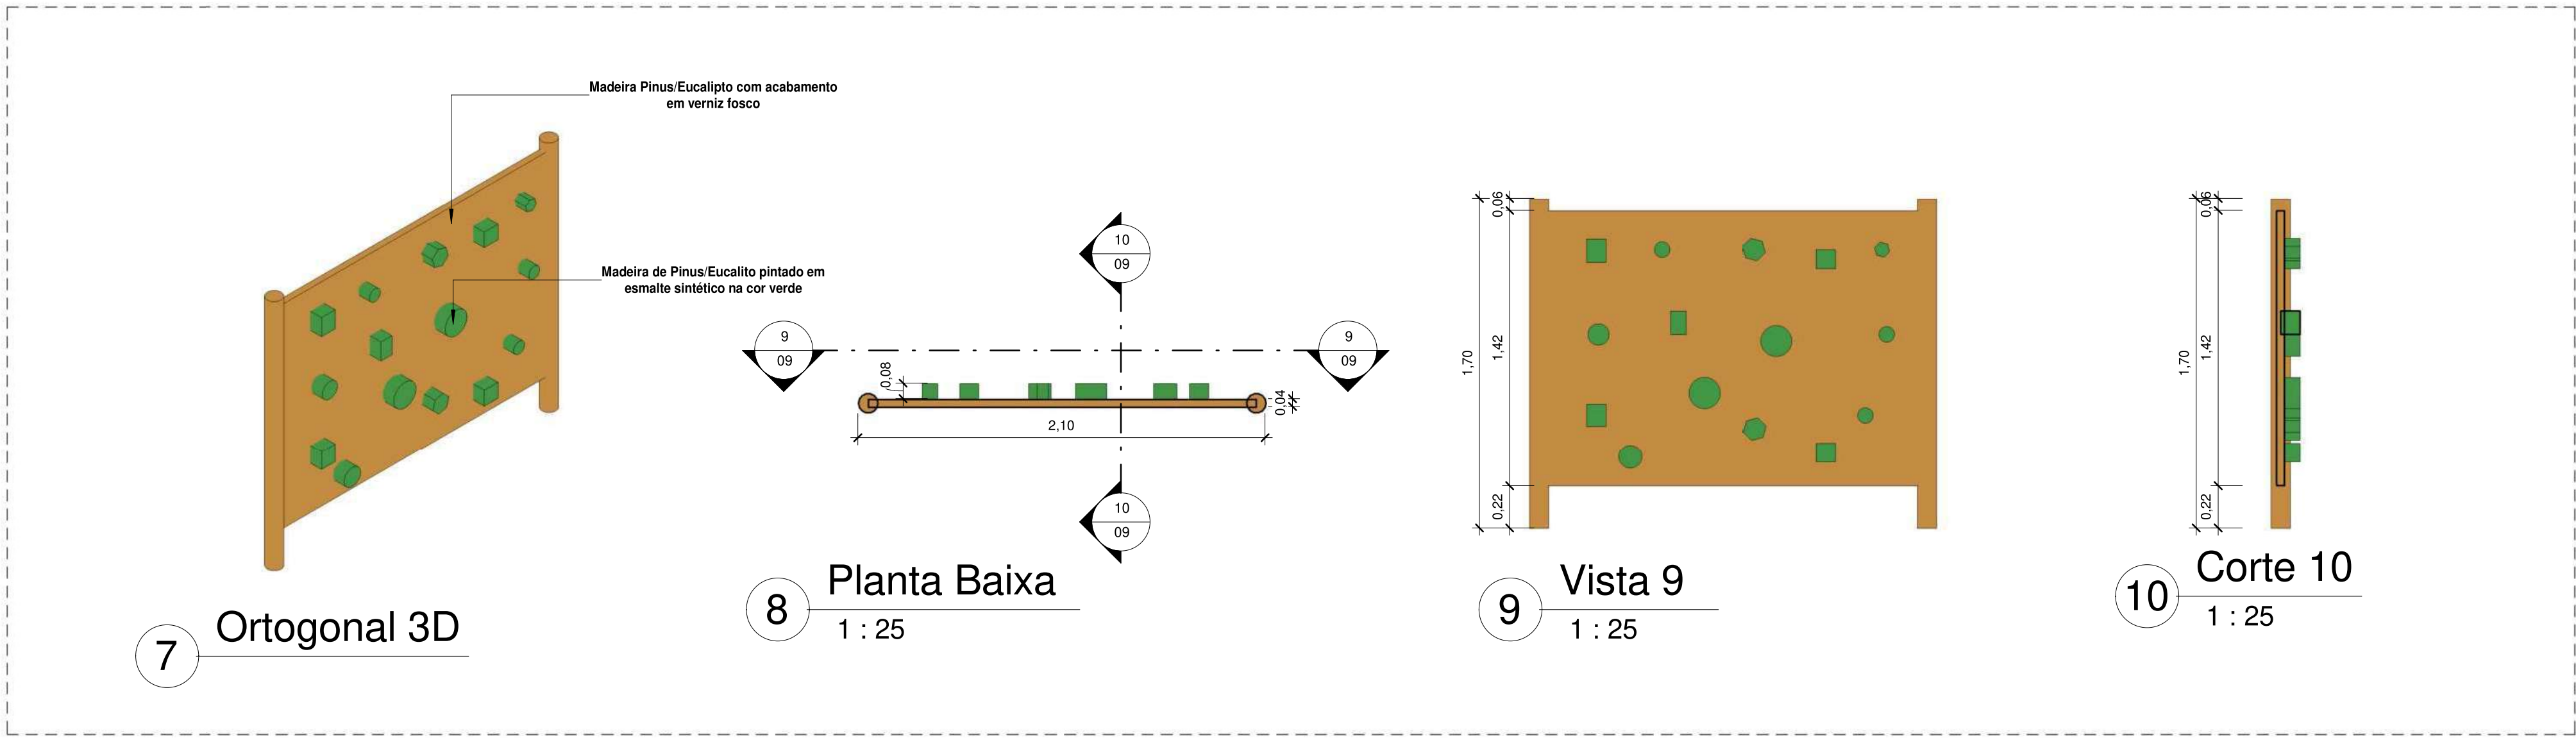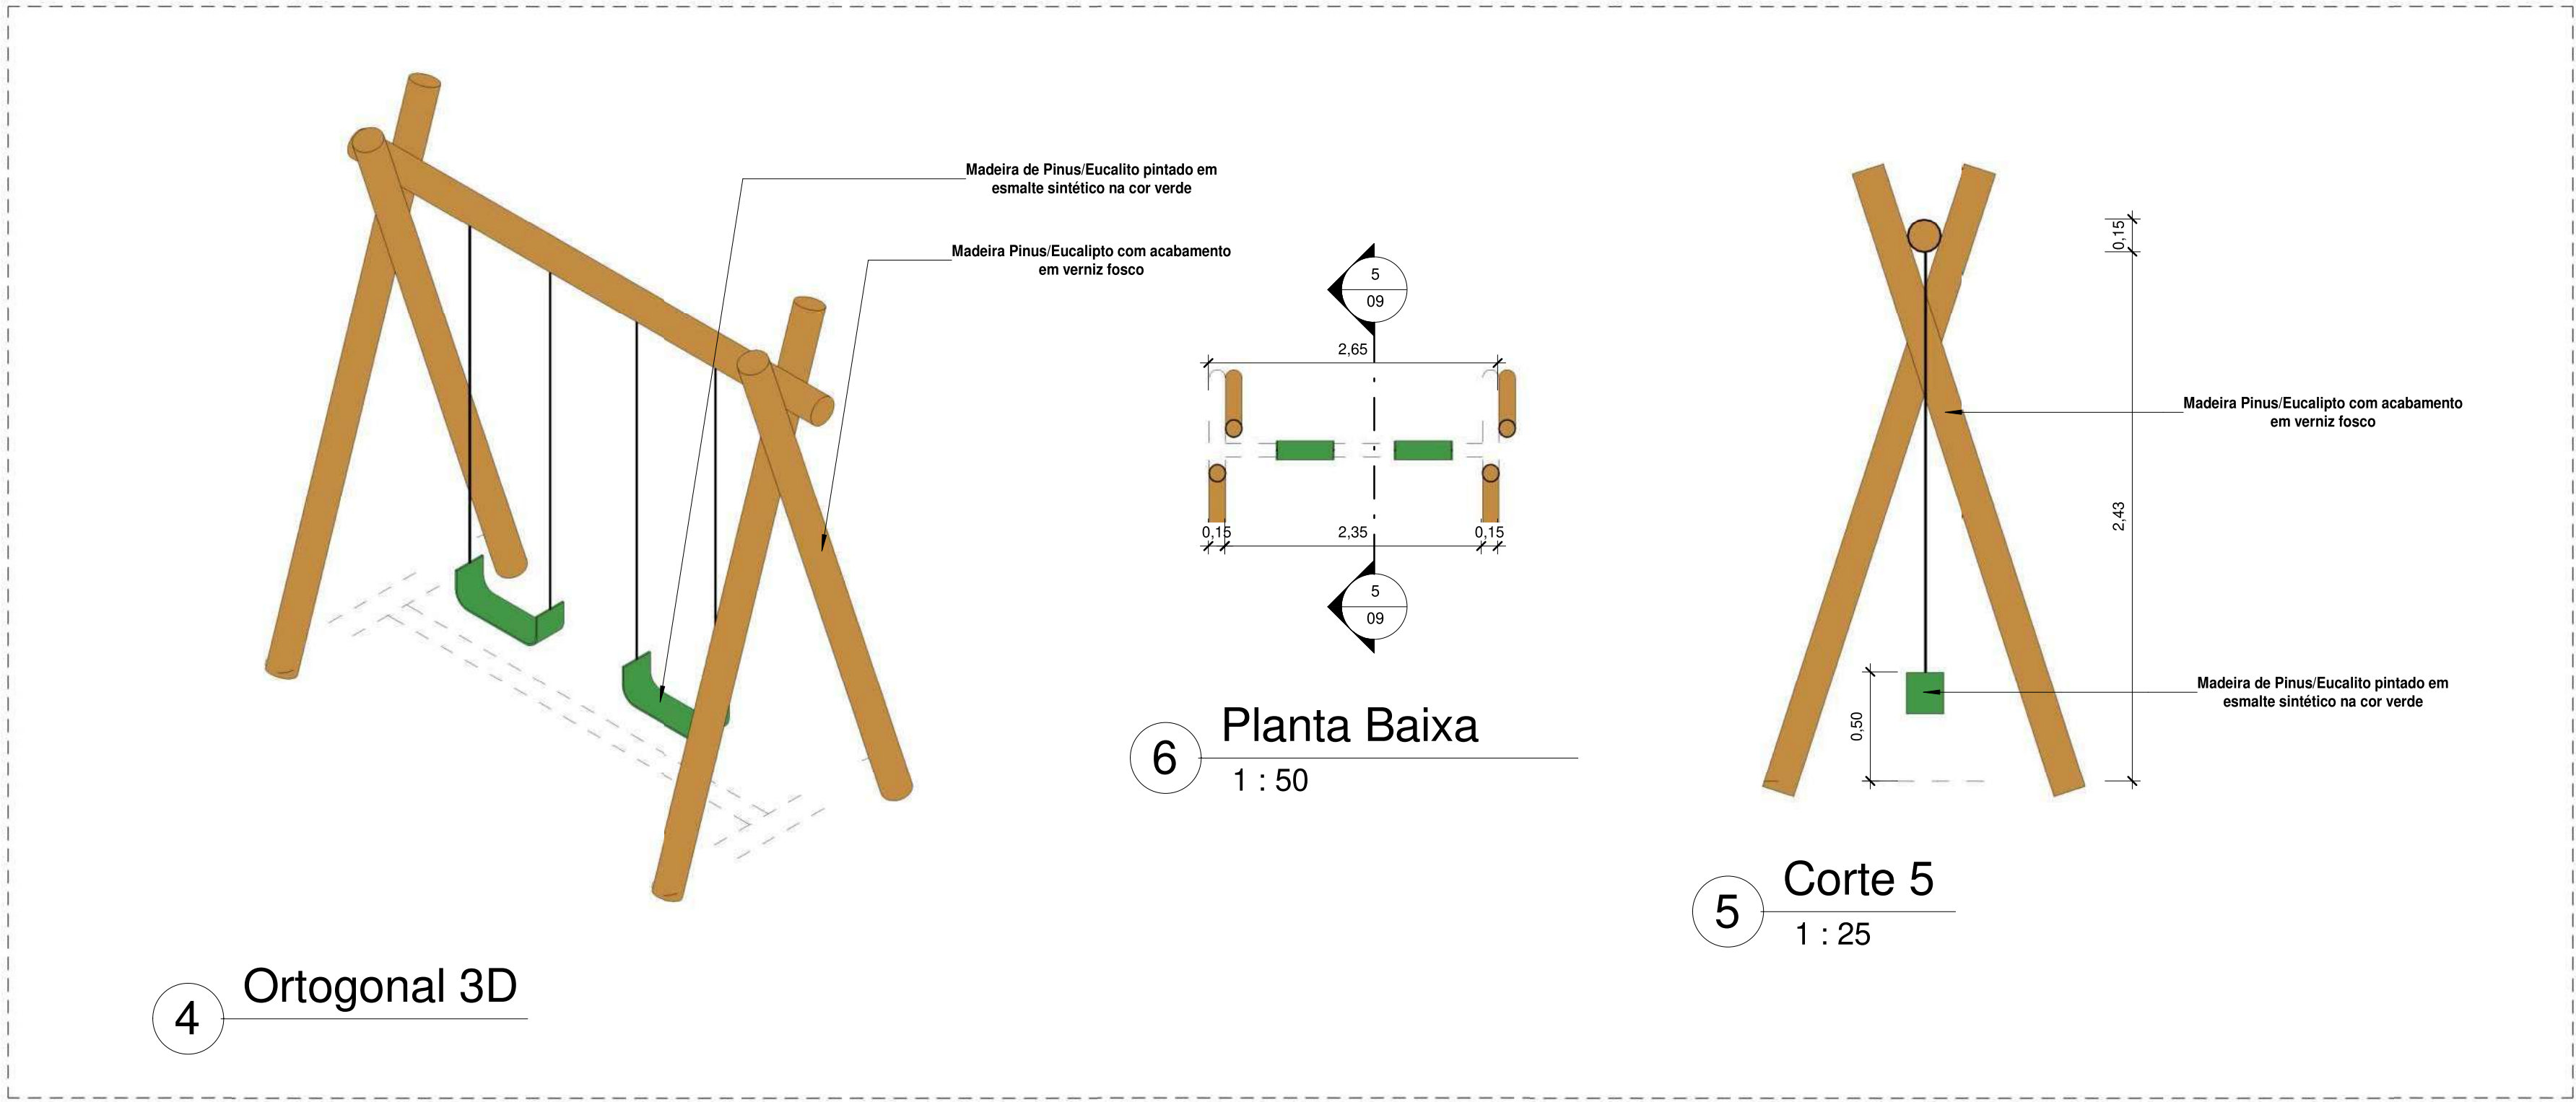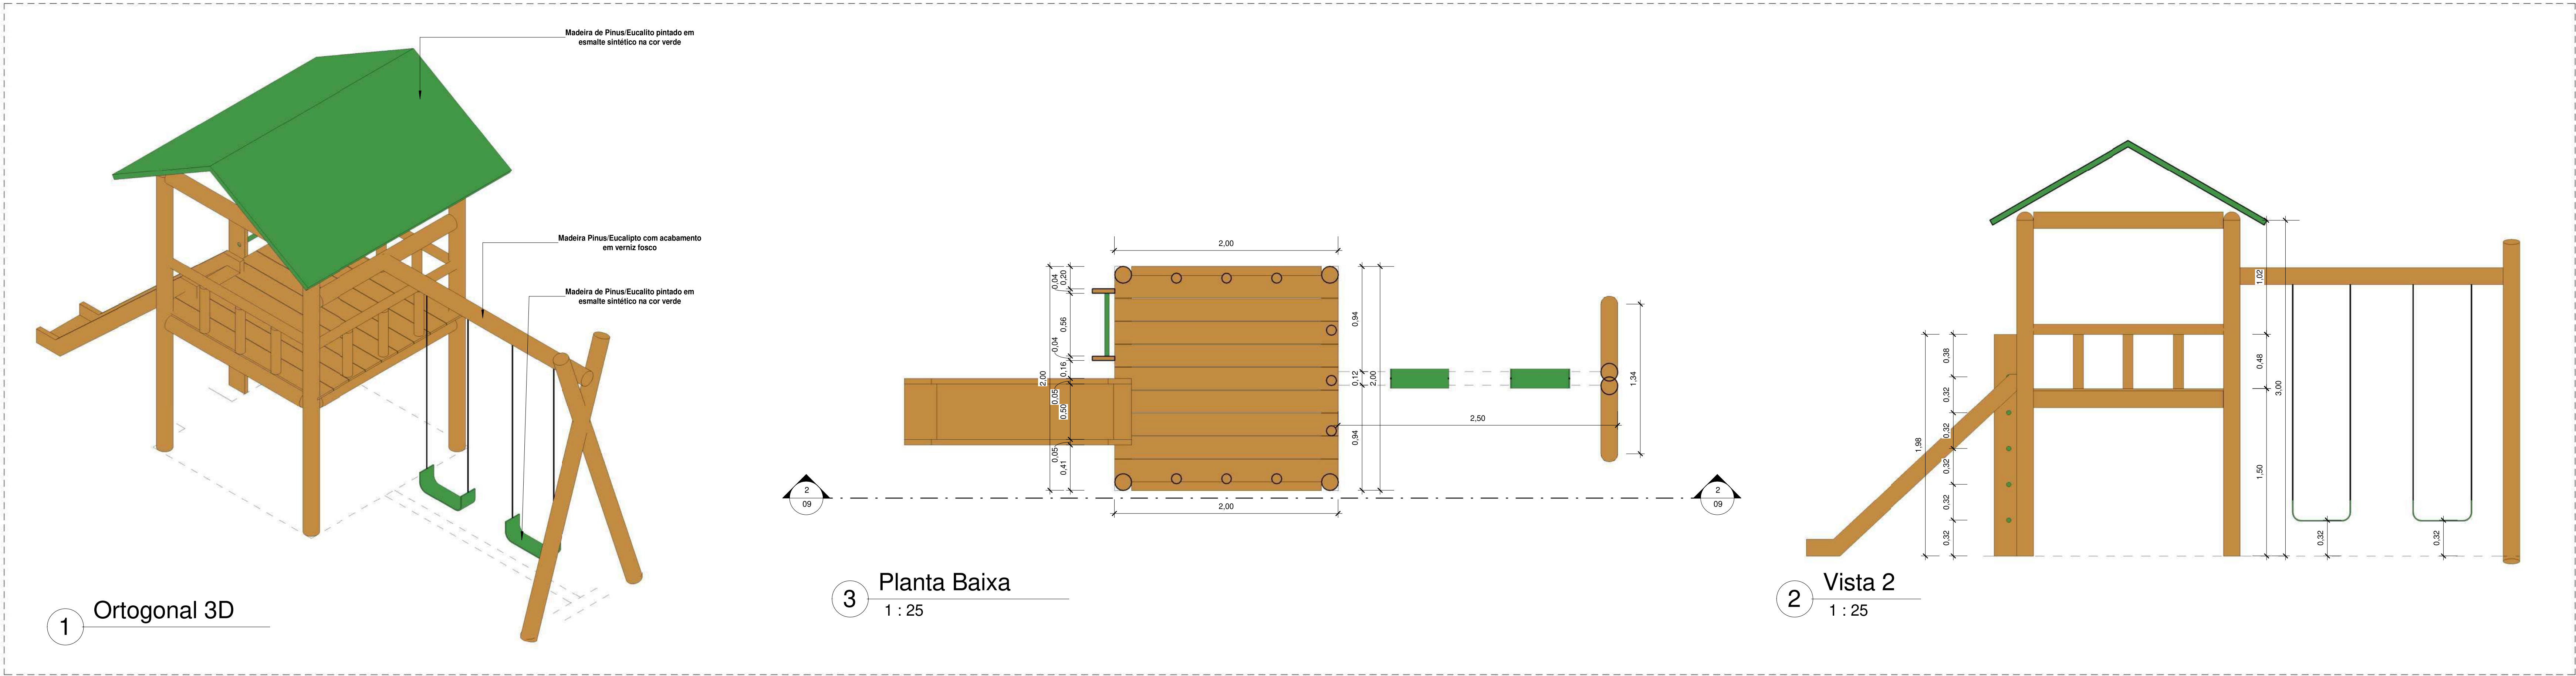

Quantitativo de Mobiliário	
Quantidade	Descrição
1	Balanco duplo (1.50x3.00)m em madeira pinus ou eucalpto com acabamento em verniz fosco - Ref. M117 - da Ludico Parques ou similar
10	Banco fixo(0.70x1.50) em madeira pinus ou eucalpto com acabamento em verniz fosco - Ref. M312 da Ludico Parques ou similar
1	Brinquedo (4.00x5.00)m em madeira pinus ou eucalpto tratado com acabamento em verniz fosco, contendo uma escada, 1 rampa de acesso, 1 escorregador, 1 escada de maninho, e 2 balanços - Ref. M220 - da Ludico Parques ou similar
16	Cesto de Lixo (0.60x0.60) em madeira pinus ou eucalpto com acabamento em verniz fosco - Ref. M313 da Ludico Parques ou similar
2	Conjunto de Mesa(1.00x2.00) e Dois bancos(0.30x2.00) em madeira pinus ou eucalpto com acabamento em verniz fosco - Ref. M315 da Ludico Parques ou similar
1	Gangorra dupla(3.00x2.50) em madeira pinus ou eucalpto com acabamento em verniz fosco - Ref. M128 - da Ludico Parques ou similar
4	Mesa para jogos (1.00x1.00)m com 4 bancos (0.30x0.30)m em madeira pinus ou eucalpto com acabamento em verniz fosco - Ref. M314 da Ludico Parques ou similar
2	Paredes de Escadas(2.00x1.80) em madeira pinus ou eucalpto com acabamento em verniz fosco- Ref. M111, da Ludico Parques ou similar
1	Tabela com aro de basquete padrão oficial, confeccionada com tubo de aço carbono com diâmetro de 4", com acabamento em esmalte sintético na cor branco, chumbado no piso, altura máxima 3,95
2	Torre de aço galvanizado de 4" com acabamento em primer com tinta esmalte sintético na cor branco, e redes de polietileno 10 3mm


00	EMISSÃO INICIAL	08/03/24			
REV.	DESCRIÇÃO	DATA	EXEC.	VERIF.	APROV.
PROGRAMA DE ACELERAÇÃO DO CRESCIMENTO (PAC) MINISTÉRIO DO ESPORTE		GOVERNO FEDERAL MINISTÉRIO DO ESPORTE União e Inovação			
OBJETO DO SERVIÇO: PROJETO MODELO ESPAÇO ESPORTIVO COMUNITÁRIO TIPO A					
DESCRIÇÃO: Detalhes 02		AUTOR DO PROJETO: Sinfra		DATA: 08.08.2020	FOLHA: 09
PROJETO: Executivo	REVISÃO: 00	ESCALA: Como Indicado	10		

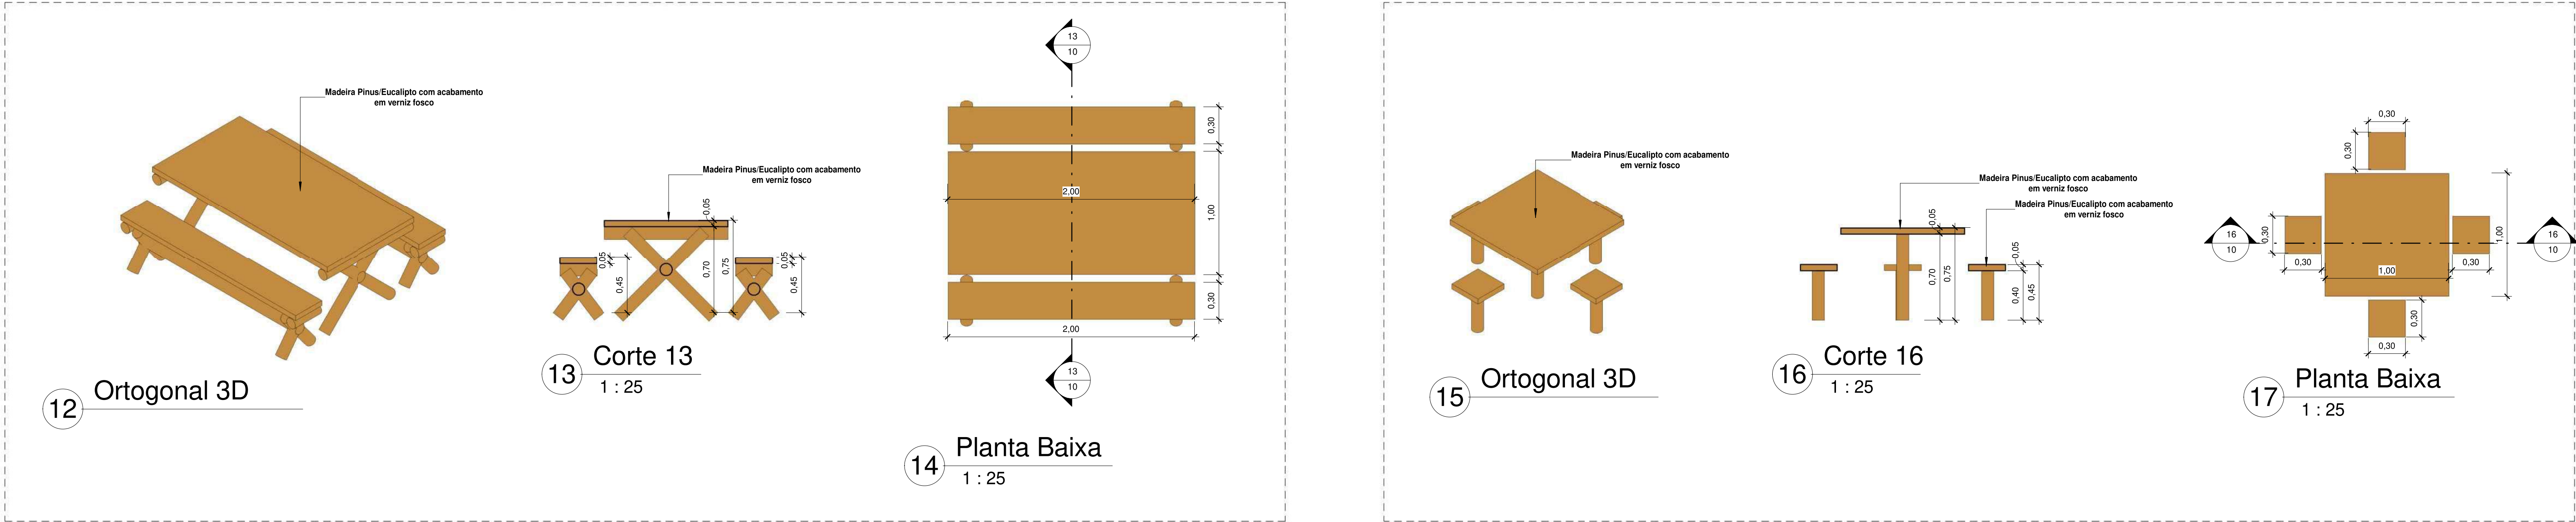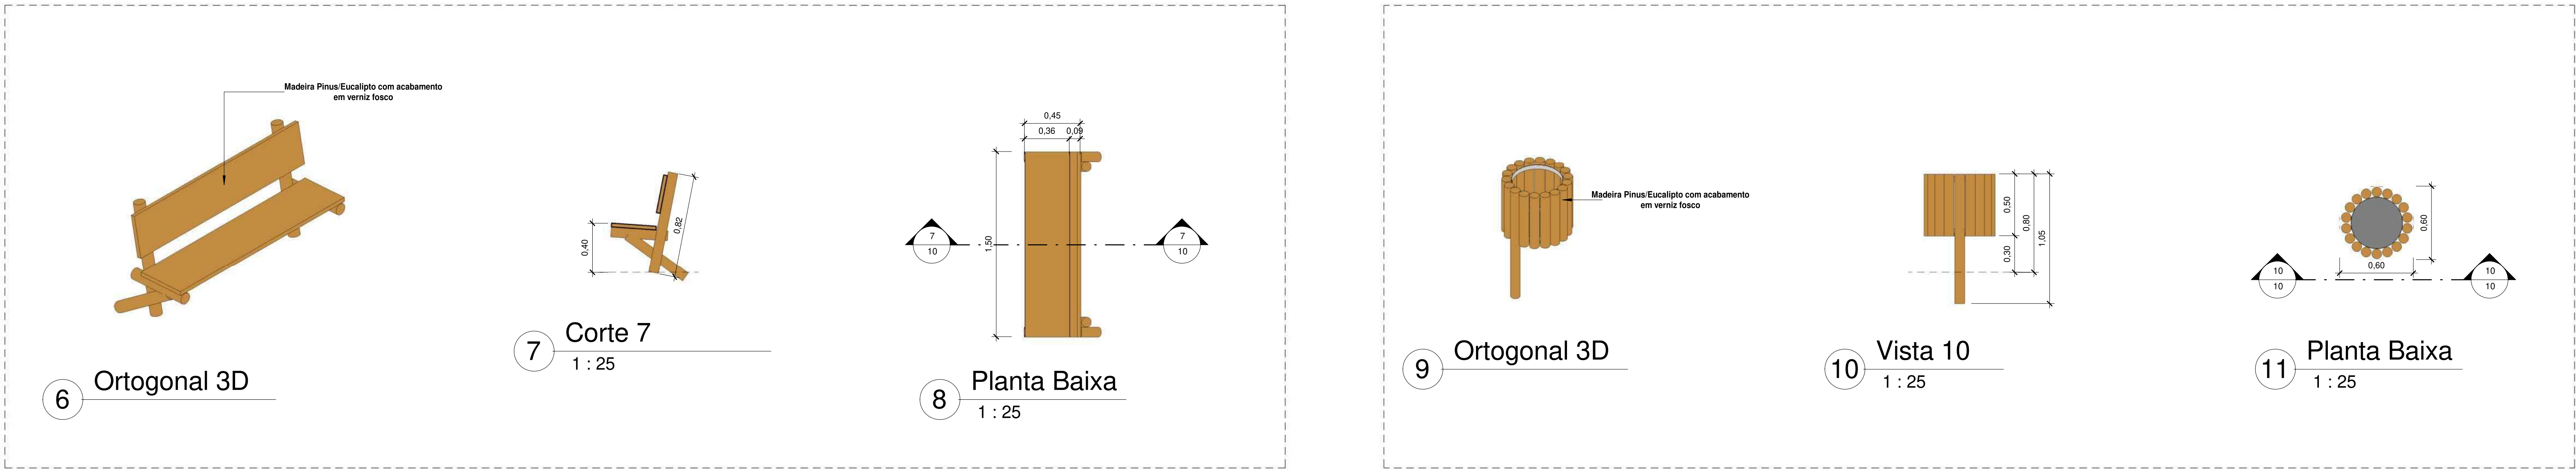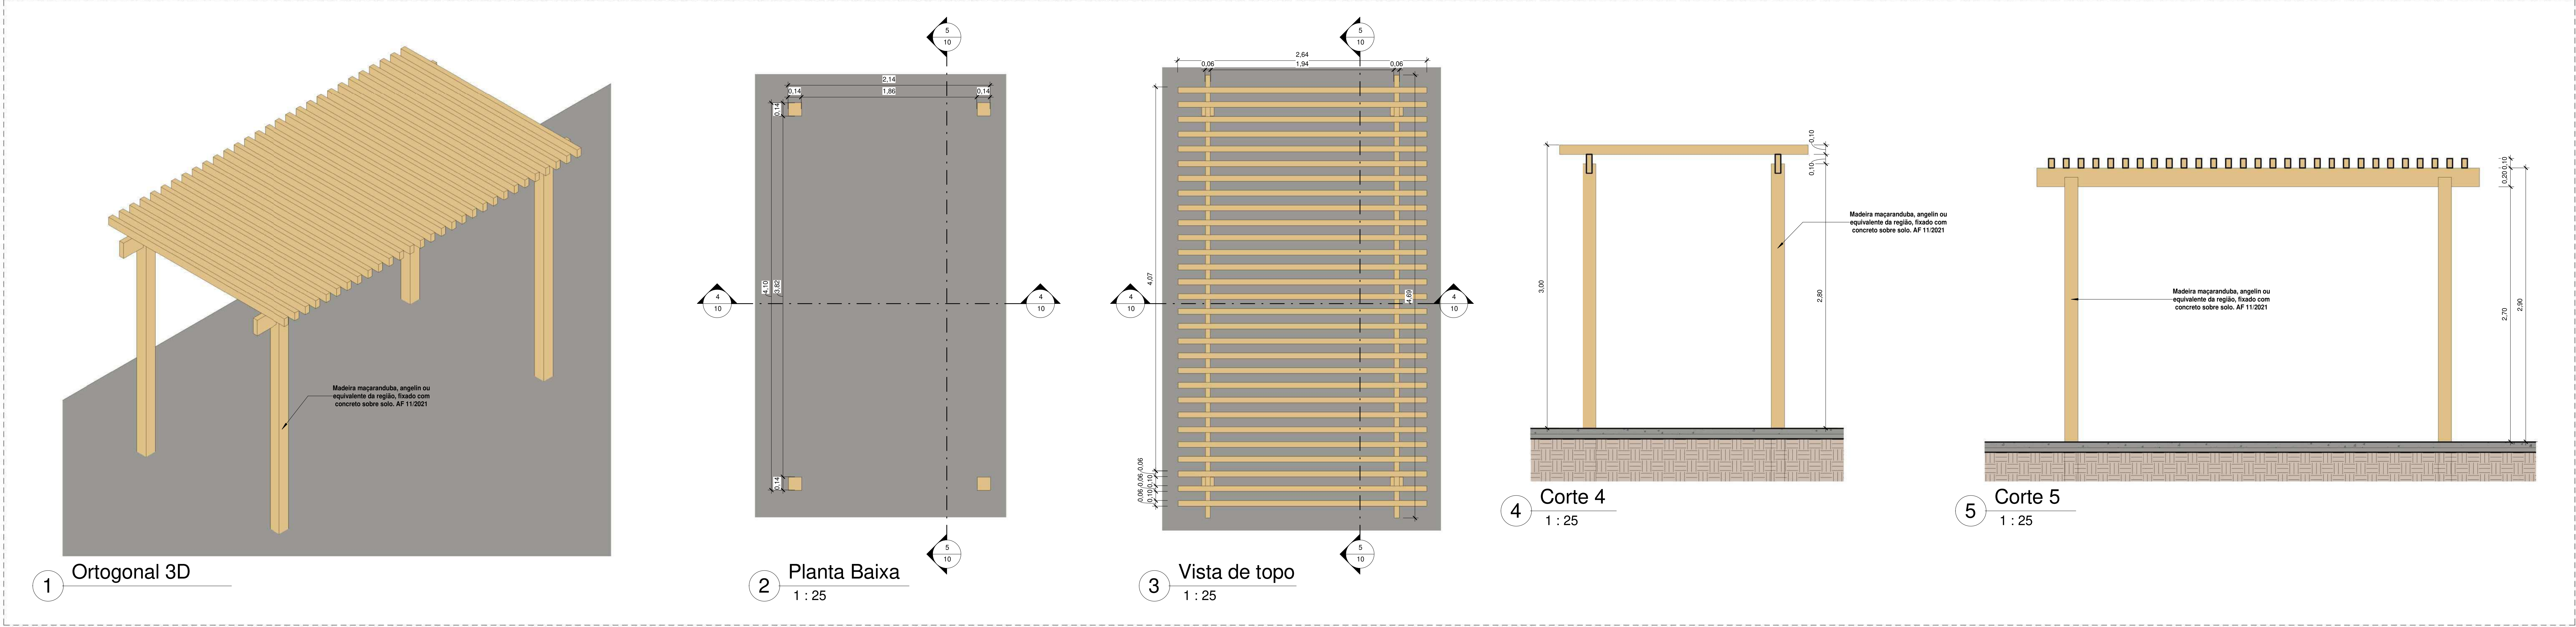

Quantitativo de Mobiliário	
Quantidade	Descrição
1	Balanco duplo (1,50x3,00)m em madeira pinus ou eucalypto com acabamento em verniz fosco - Ref. M117 - da Lúdico Parques ou similar
10	Banco fixo(0,70x1,50) em madeira pinus ou eucalypto com acabamento em verniz fosco - Ref. M312 da Lúdico Parques ou similar
1	Brinquedo (4,00x5,00)m em madeira pinus ou eucalypto tratado com acabamento em verniz fosco, contendo uma casinha, 1 rampa de deslize, 1 escorregador, 1 elevador de moinheiro, e 2 balanços. Ref. M220 - da Lúdico Parques ou similar
16	Cerco de Lixo (0,40x0,80) em madeira pinus ou eucalypto com acabamento em verniz fosco - Ref. M313 da Lúdico Parques ou similar
2	Conjunto de Mesa (1,00x2,00) e Dois bancos(0,30x2,00) em madeira pinus ou eucalypto com acabamento em verniz fosco - Ref. M315 da Lúdico Parques ou similar
1	Gangorra dupla(3,00x2,50) em madeira pinus ou eucalypto com acabamento em verniz fosco - Ref. M126 - da Lúdico Parques ou similar
4	Mesa para jogos (1,00x1,00)m com 4 bancos (0,30x0,30)m em madeira pinus ou eucalypto com acabamento em verniz fosco - Ref. M314 da Lúdico Parques ou similar
2	Parede de Escalada(2,00x1,80) em madeira pinus ou eucalypto com acabamento em verniz fosco - Ref. M111, da Lúdico Parques ou similar
1	Tabela com aro de basquete padrão oficial, confeccionada com tubo de aço carbono com diâmetro de 4", com acabamento em esmalte sintético na cor branco, chumbado no piso, altura máxima 3,95
2	Tubo de aço galvanizado de 4" com acabamento em primer com tinta esmalte sintético na cor branco, e redes de polietileno 10 3mm
40	

00	EMISSÃO INICIAL	08/03/24			
REV.	DESCRIÇÃO	DATA	EXEC.	VERIF.	APROV.
PROGRAMA DE ACELERAÇÃO DO CRESCIMENTO (PAC) MINISTÉRIO DO ESPORTE					
OBJETO DO SERVIÇO: PROJETO MODELO ESPAÇO ESPORTIVO COMUNITÁRIO TIPO A					
DESCRIÇÃO: Detalhes 03		DATA: 08.00.0000		FOLHA: 10	
AUTOR DO PROJETO: Sinfra		REVISÃO: 00		ESCALA: 1 : 25	
PROJETO: Executivo				10	

PROJETOS COMPLEMENTARES
Construção do Espaço Esportivo Comunitário

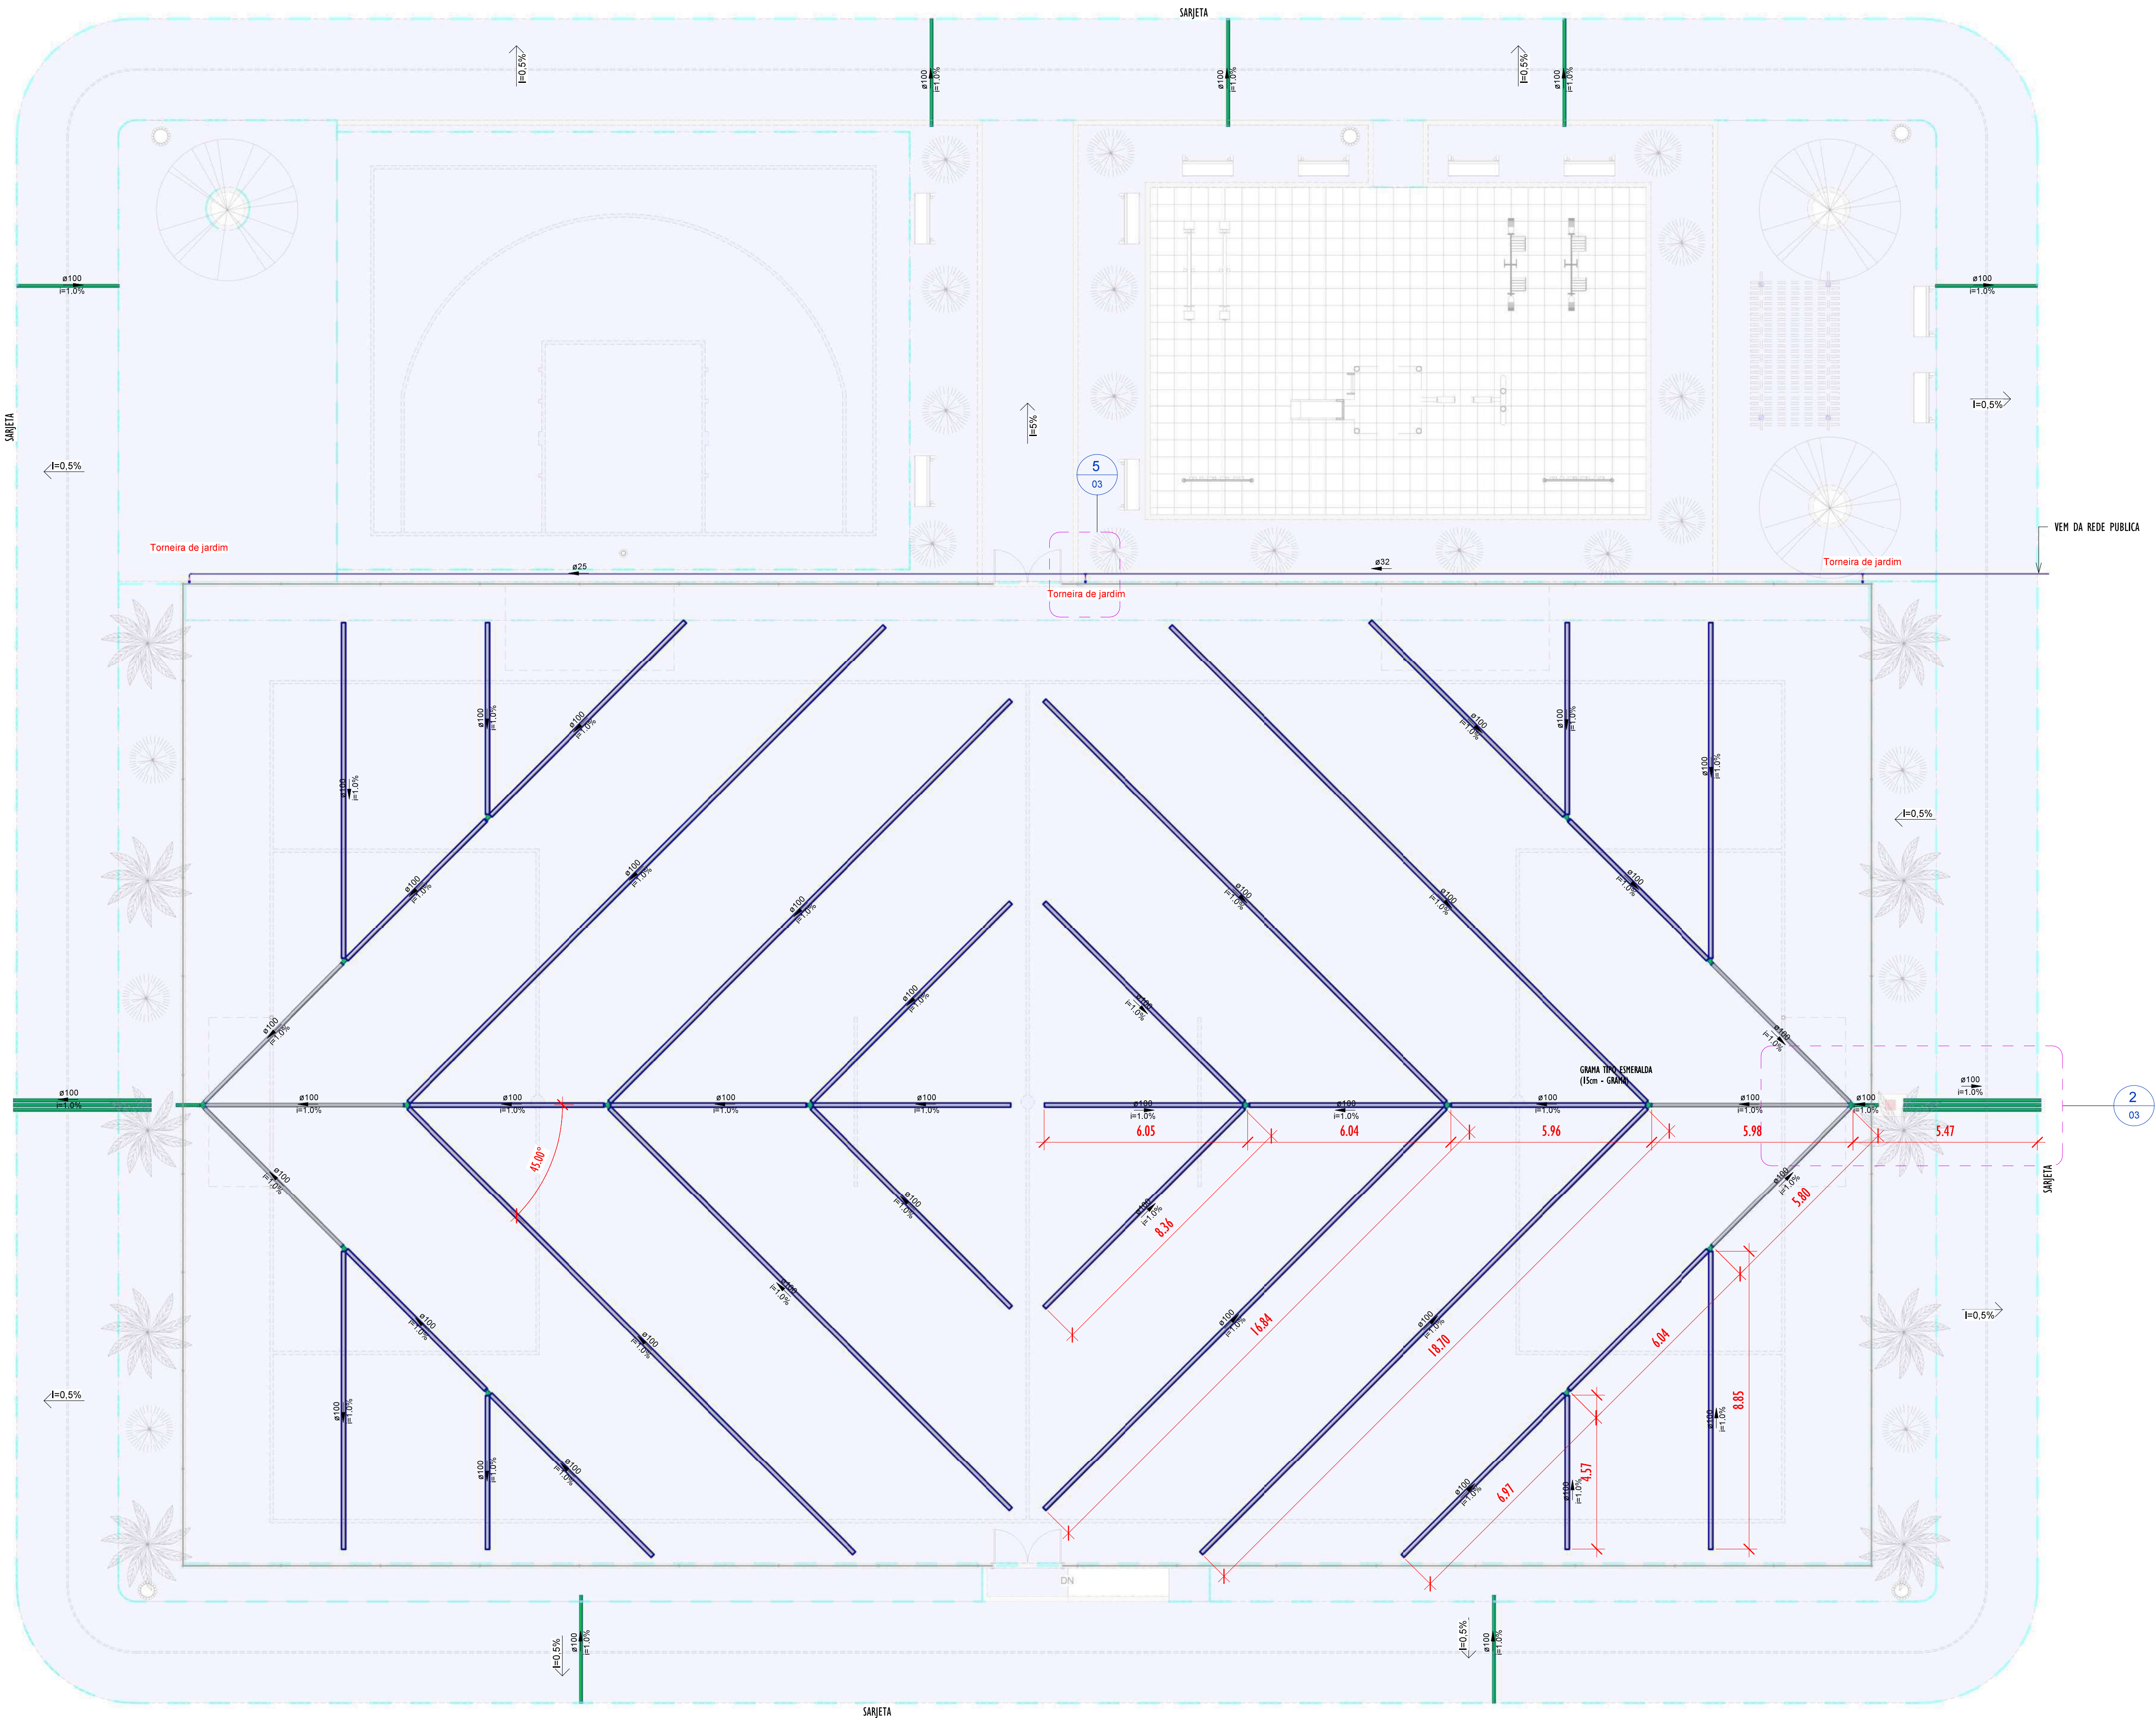

1 NIVEL-PRAÇA
1:100

LEGENDA

TUBULAÇÕES

- TUBO DE PVC SERIE REFORÇADO PARA DRENAGEM
- TUBO DE PEAD CORRUGADO PARA DRENAGEM

DISPOSITIVOS DE DRENAGEM

- CAIXA DE PASSAGEM EM ALVENARIA DE BLOCO ESTRUTURAL NAS DIMENSÕES (ver projeto) INCLUSIVE TAMPA DE CONCRETO ARMADO, COM GRELHA EMBUTIDO
- SENTIDO DO FLUXO PLUVIAL (ver projeto)

ABREVIATURAS

- AP: AGUA PLUVIAL
- Rh: RALO HEMISFERICO
- N: COTA DE NIVEL
- Q: VAZAO EM LITROS POR MINUTOS
- CP: CAIXA DE PASSAGEM
- P: PROFUNDIDADE DA CAIXA DE PASSAGEM
- CF: COTA DO FUNDO
- CT: COTA DA TAMPA
- D.int: DIMENSÃO INTERNA
- D.ext: DIMENSÃO EXTERNA

NOTAS - SANITÁRIO/DRENAGEM:

- 1 - DIMENSÕES E DIÂMETROS EM MILÍMETROS, EXCETO ONDE INDICADO CONTRÁRIO.
- 2 - NOS TRECHOS HORIZONTAIS DAS TUBULAÇÕES DE DRENAGEM RECOMENDAM-SE A DECLIVIDADE MÍNIMA DE 1‰.
- 4 - PROIBIDO UTILIZAR FOGO NAS TUBULAÇÕES.


Conexões - Drenagem Pluvial	
Descrição	Quantidade
Anel de vedação para conexão Série R: 100mm	56
Junção Dupla 100 x 100mm, Esgoto Série Reforçada - TIGRE	8
Junção Simples 100 x 100mm, Esgoto Série Reforçada - TIGRE	8
Luva Simples 100mm, Esgoto Série Reforçada - TIGRE	16

Tubos - Drenagem Pluvial			
Descrição	Abreviatura	Diâmetro	Comprimento (m)
Tubo Corrugado Rígido para Drenagem PEAD	DrenPro	100 mm	359.19
Tubo Série Reforçada	PVC Série R	100 mm	47.91


Conexões - Água fria	
Descrição	Quantidade
Bucha de Redução Soldável Curta 32x25mm, PVC Marrom, Água Fria - TIGRE	1
Curva 90° Soldável 25mm, PVC Marrom, Água Fria - TIGRE	1
Joelho 90° Soldável 25mm, PVC Marrom, Água Fria - TIGRE	3
Joelho 90° Soldável com Bucha de Latão 25 x 3/4", PVC Marrom, Água Fria - TIGRE	3
Tê de Redução Soldável 32x25mm, PVC Marrom, Água Fria - TIGRE	2

Tubos - Água fria			
Descrição	Abreviatura	Diâmetro	Comprimento (m)
Tubo Soldável Marrom	PVC-S	25 mm	29.46
Tubo Soldável Marrom	PVC-S	32 mm	28.55


00	EMISSÃO INICIAL	08/03/24			
REV.	DESCRIÇÃO	DATA	EXEC.	VERIF.	APROV.
PROGRAMA DE ACELERAÇÃO DO CRESCIMENTO (PAC) MINISTERIO DO ESPORTE		NOVO PAC ACELERANDO O CRESCEMENTO MINISTÉRIO DO ESPORTE GOVERNO FEDERAL unindo a esperança			
OBJETO DO SERVIÇO:					
PROJETO MODELO ESPAÇO ESPORTIVO COMUNITÁRIO TIPO A					
DESCRIÇÃO: REDE GERAL			FOLHA:		
AUTOR DO PROJETO ARQ.: LUIS MAGNO SILVA MORAES-CAU: A188067-5			01		
PROJETO: PROJETO DE DRENAGEM			03		
REVISÃO: 00			ESCALA: 1 : 100		

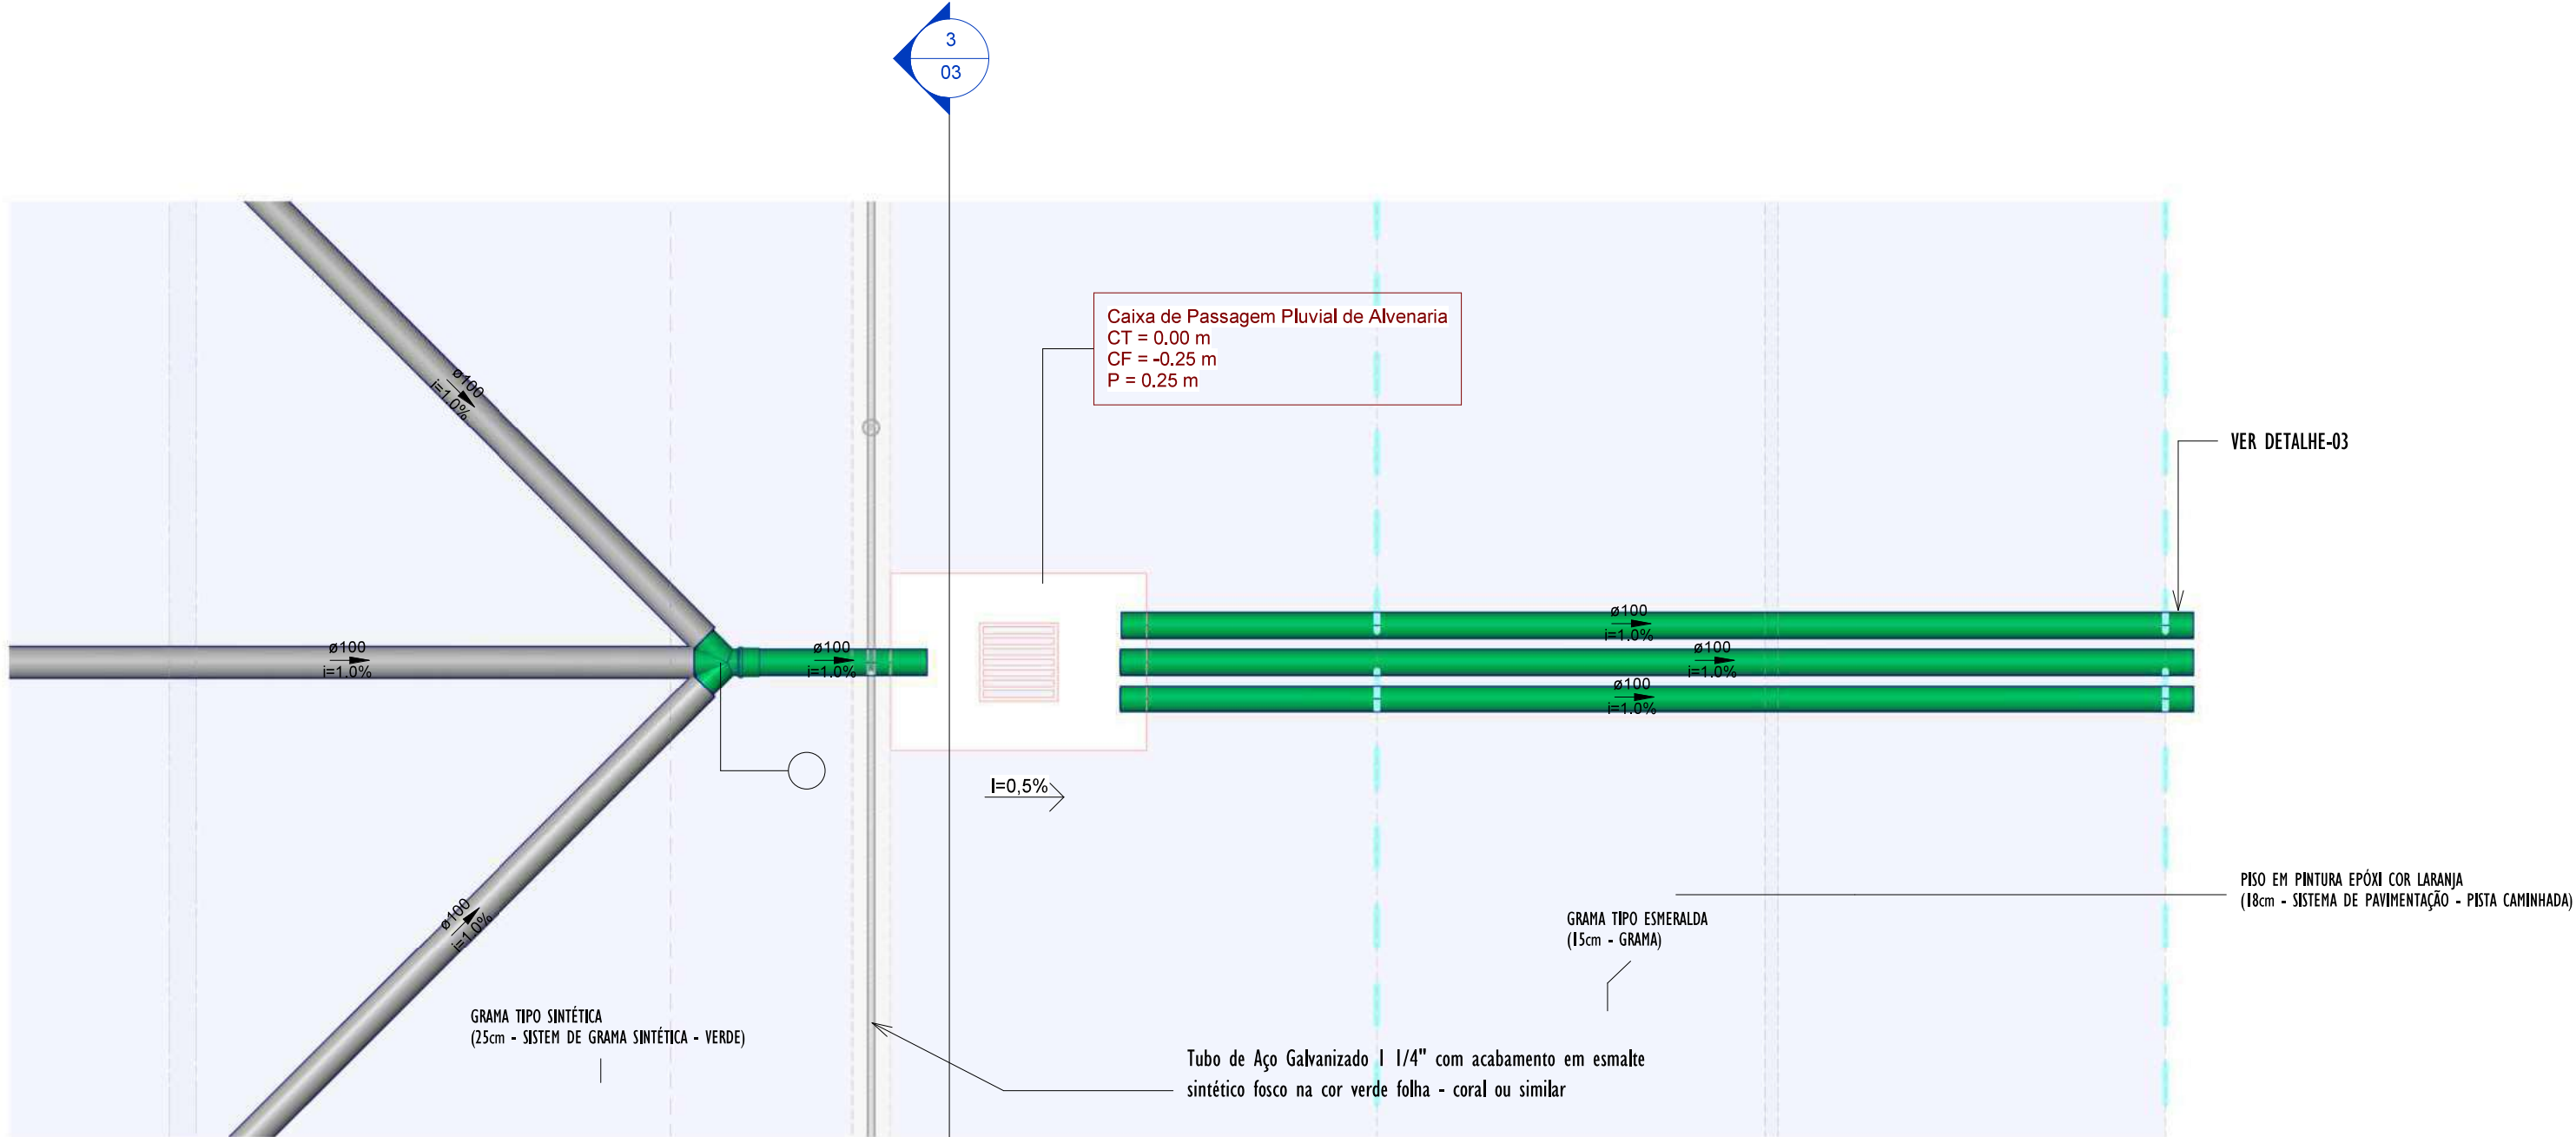


2 DETALHE-01 PLANTA
1 : 25

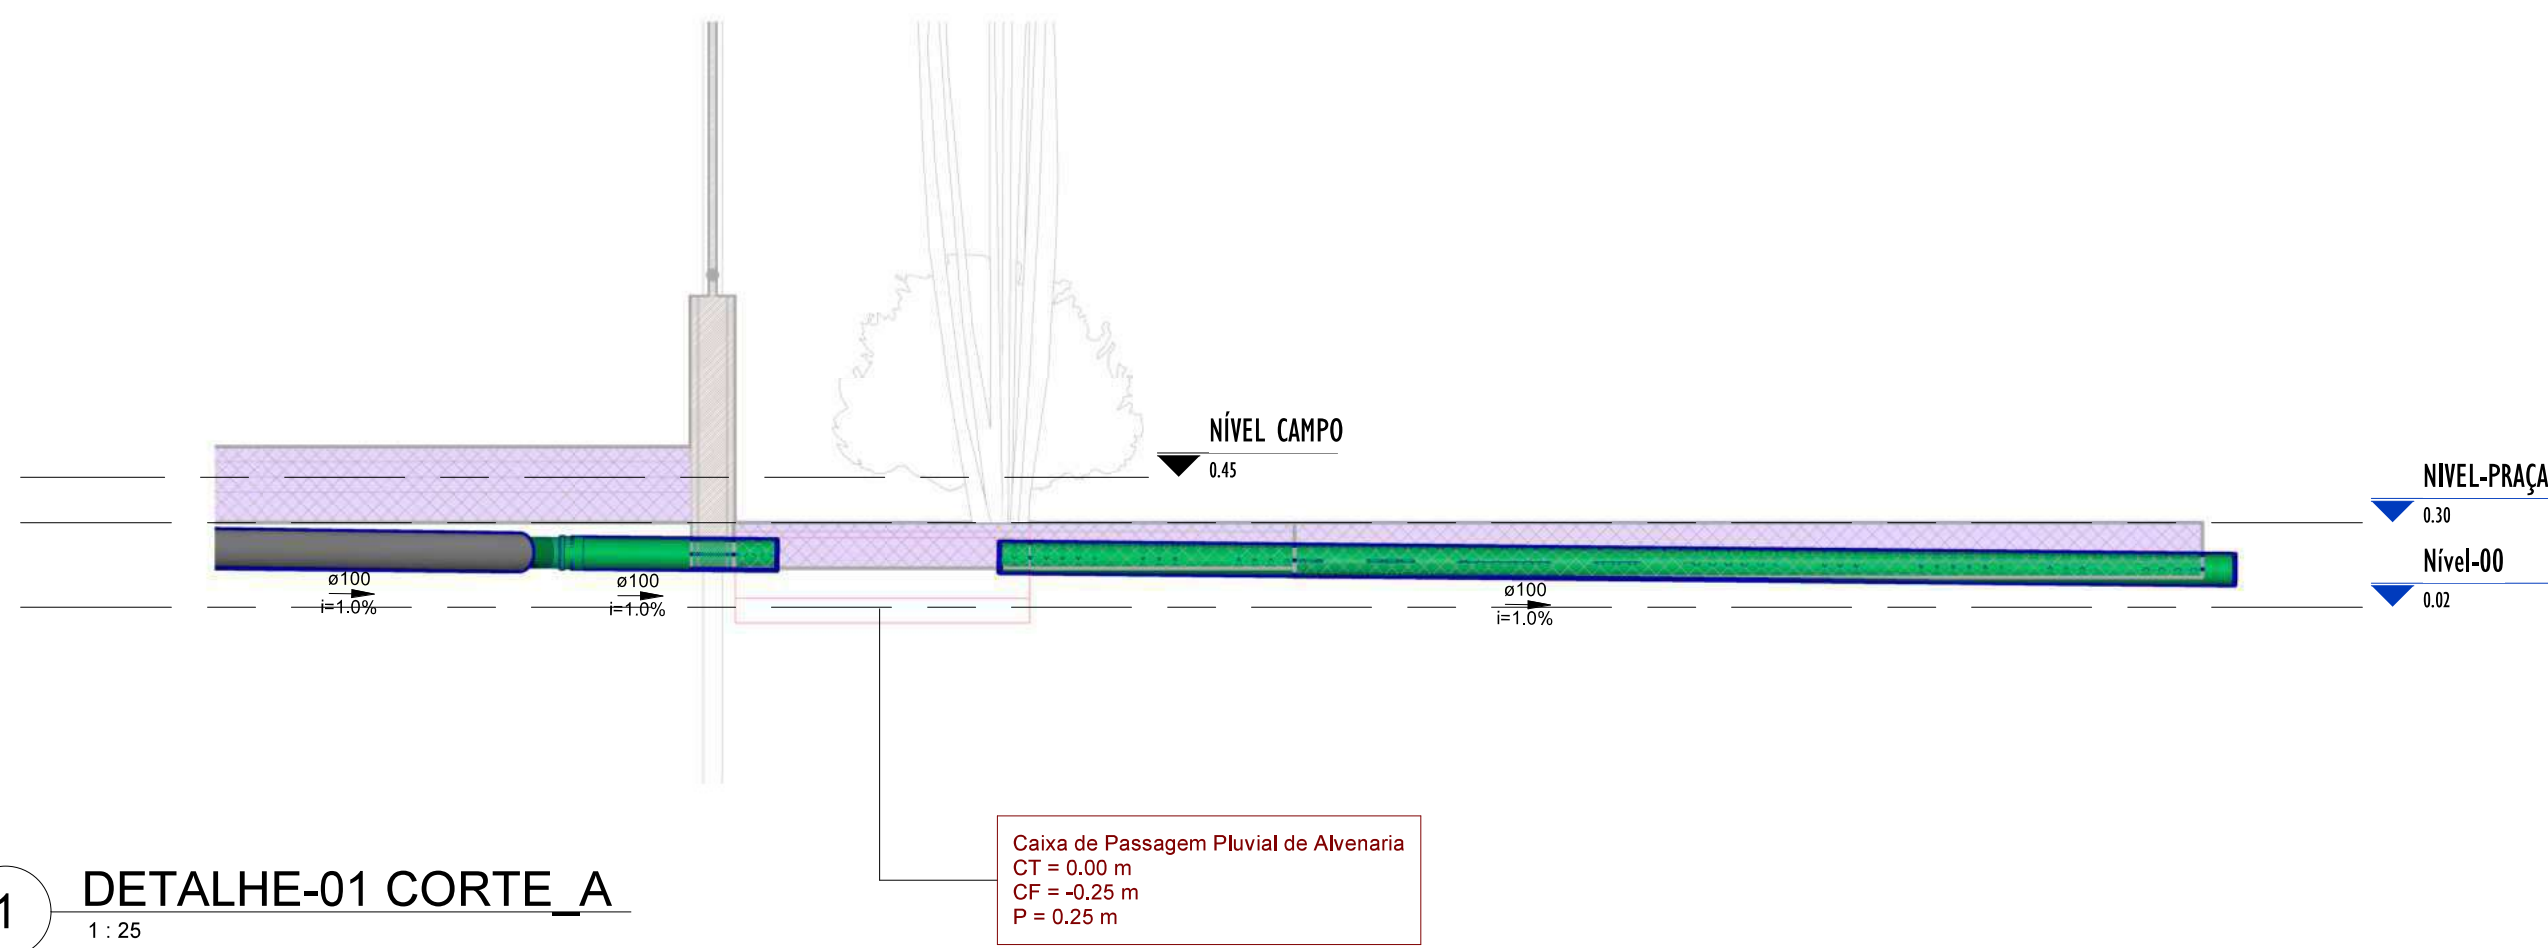


1 DETALHE-01 CORTE_A
1 : 25

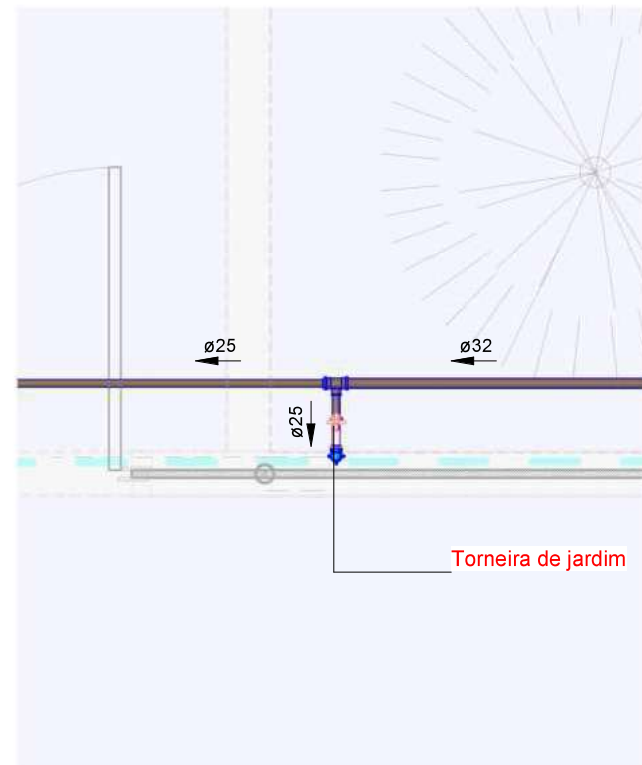


5 PLANTA_DETALHE-02
1 : 25

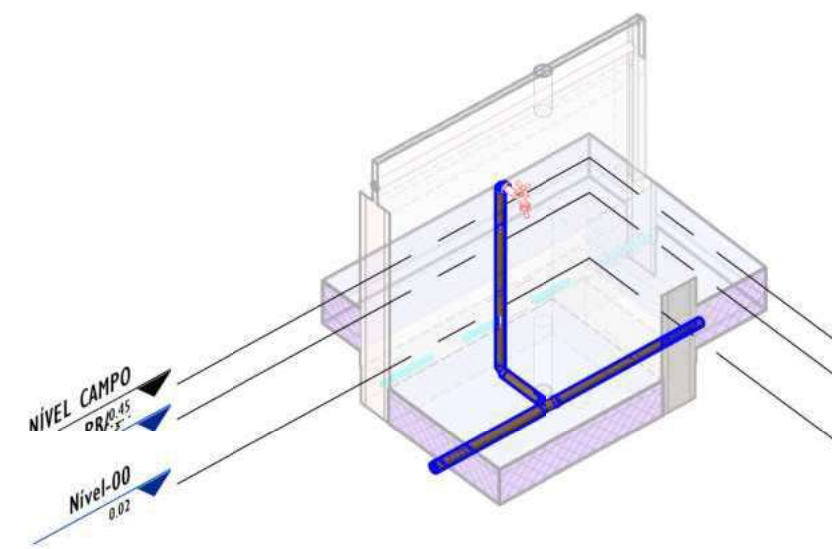


6 3D_DETALHE-02
1 : 25

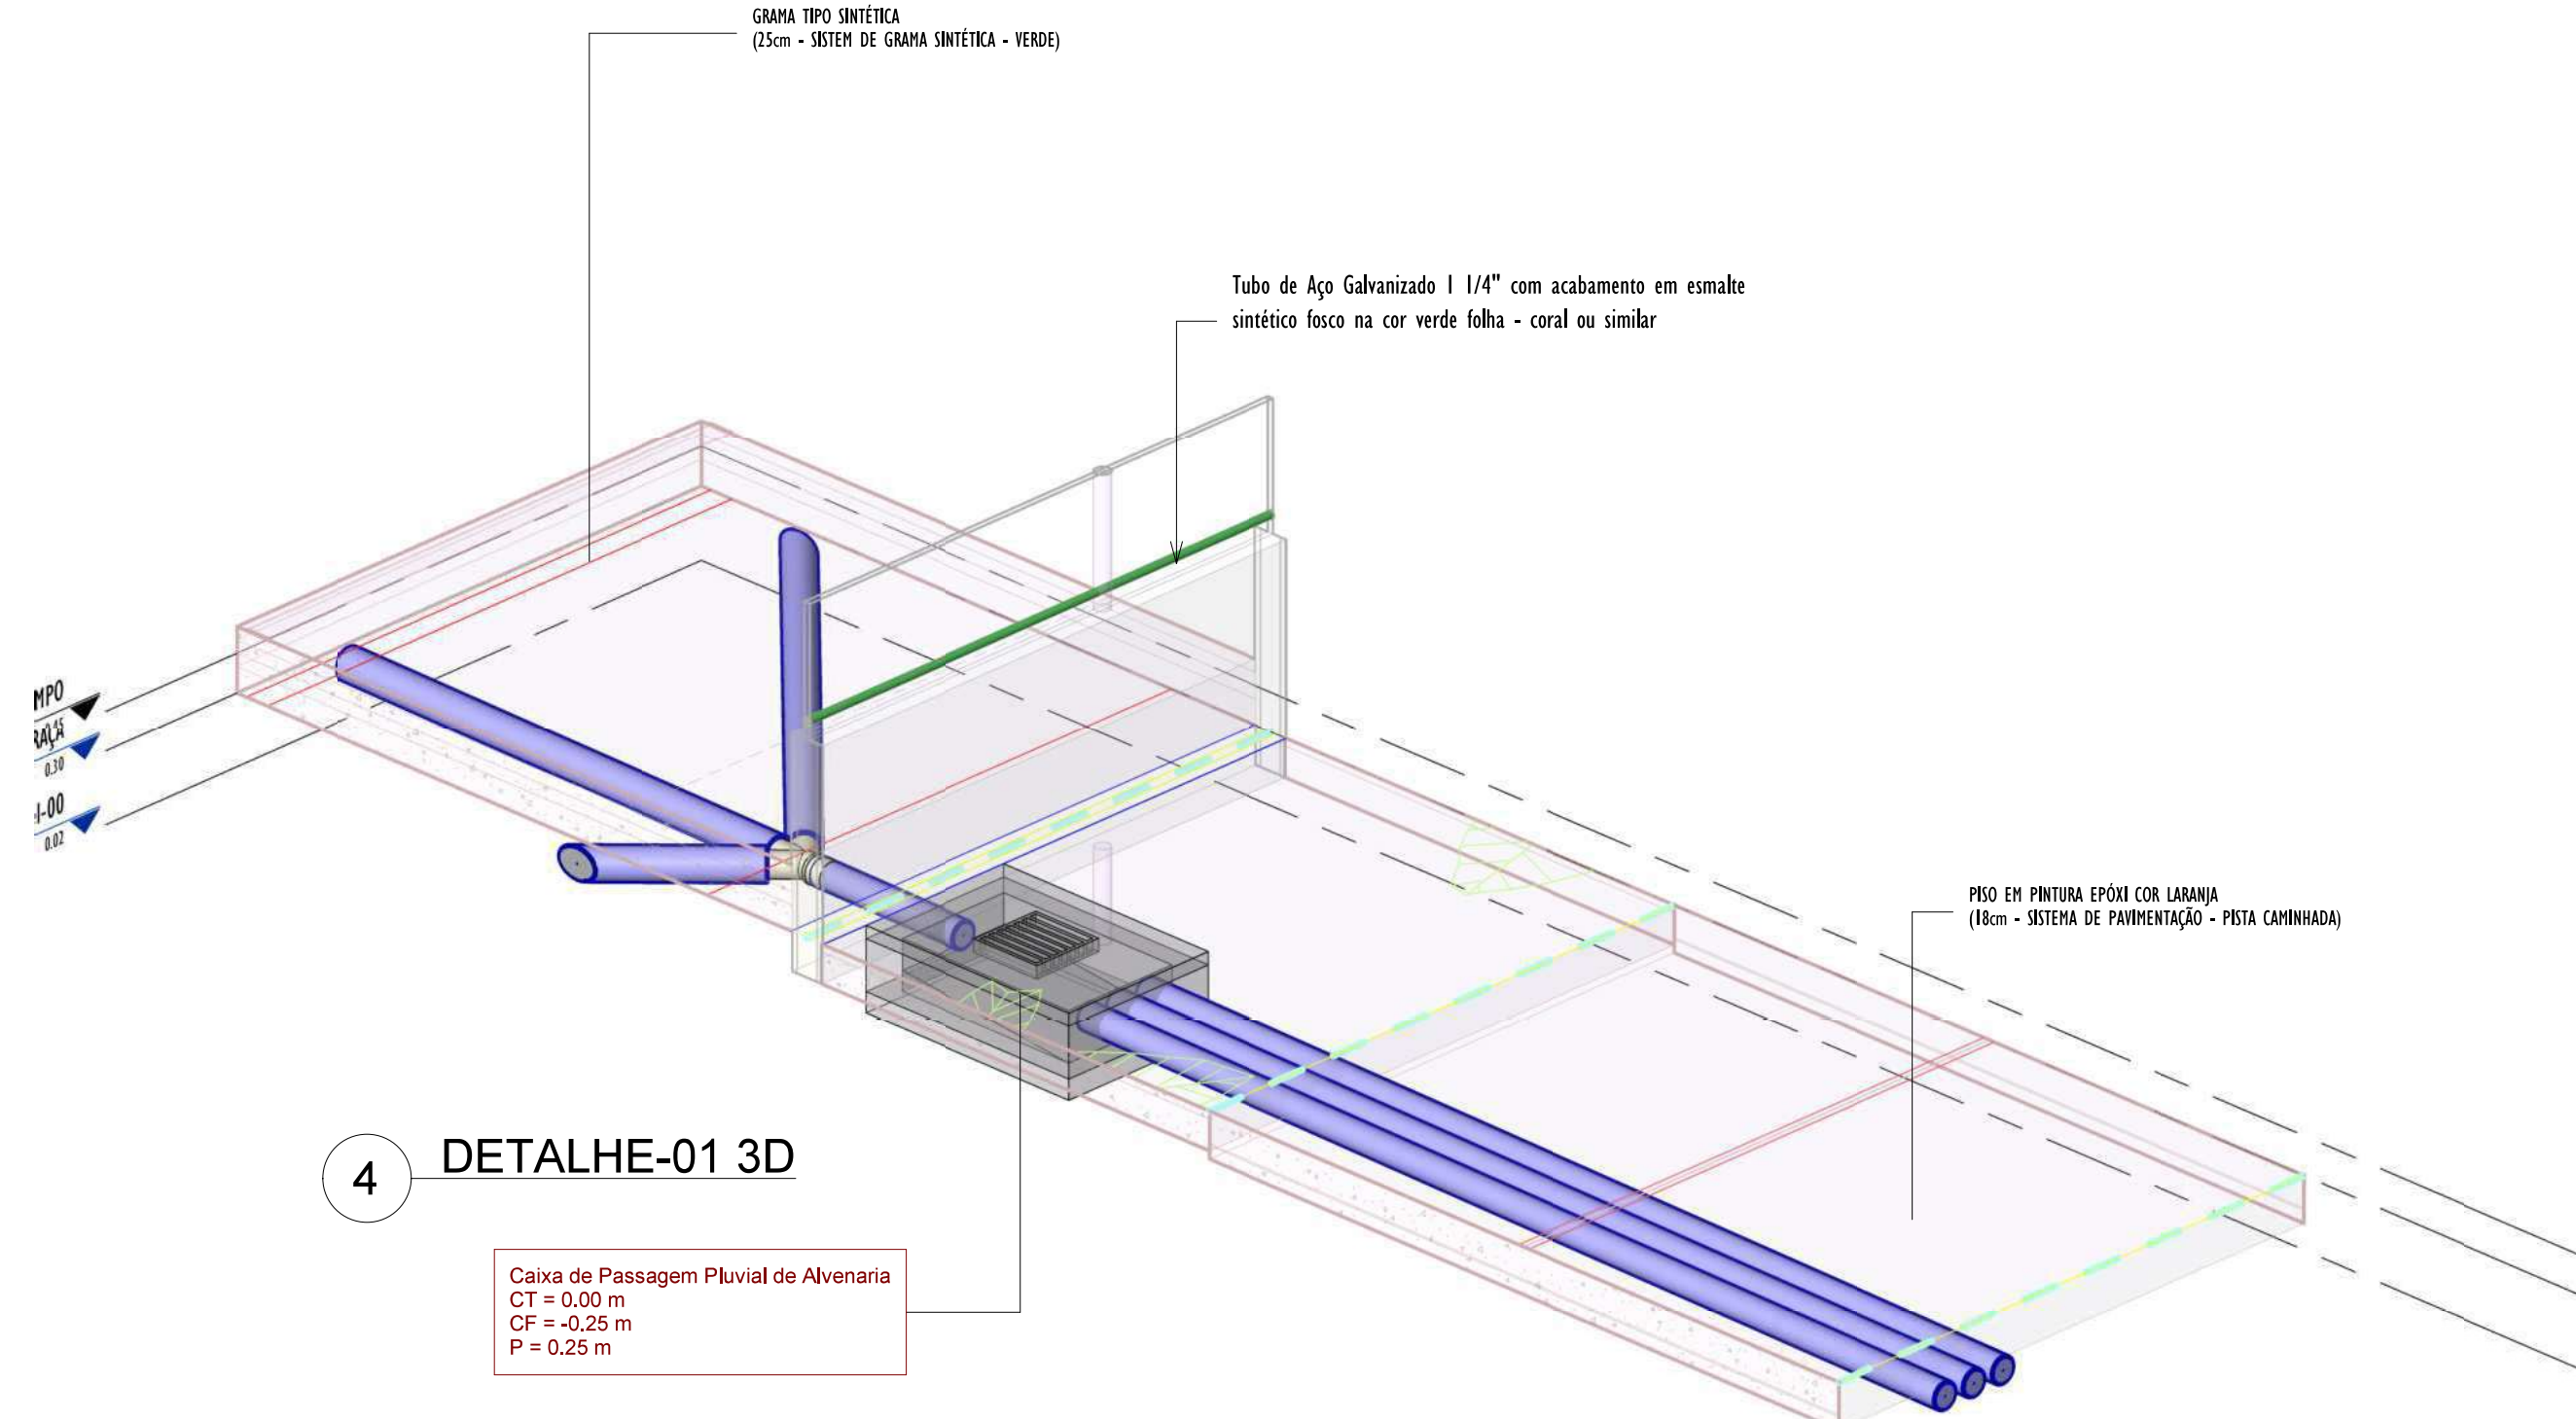


4 DETALHE-01 3D
1 : 25

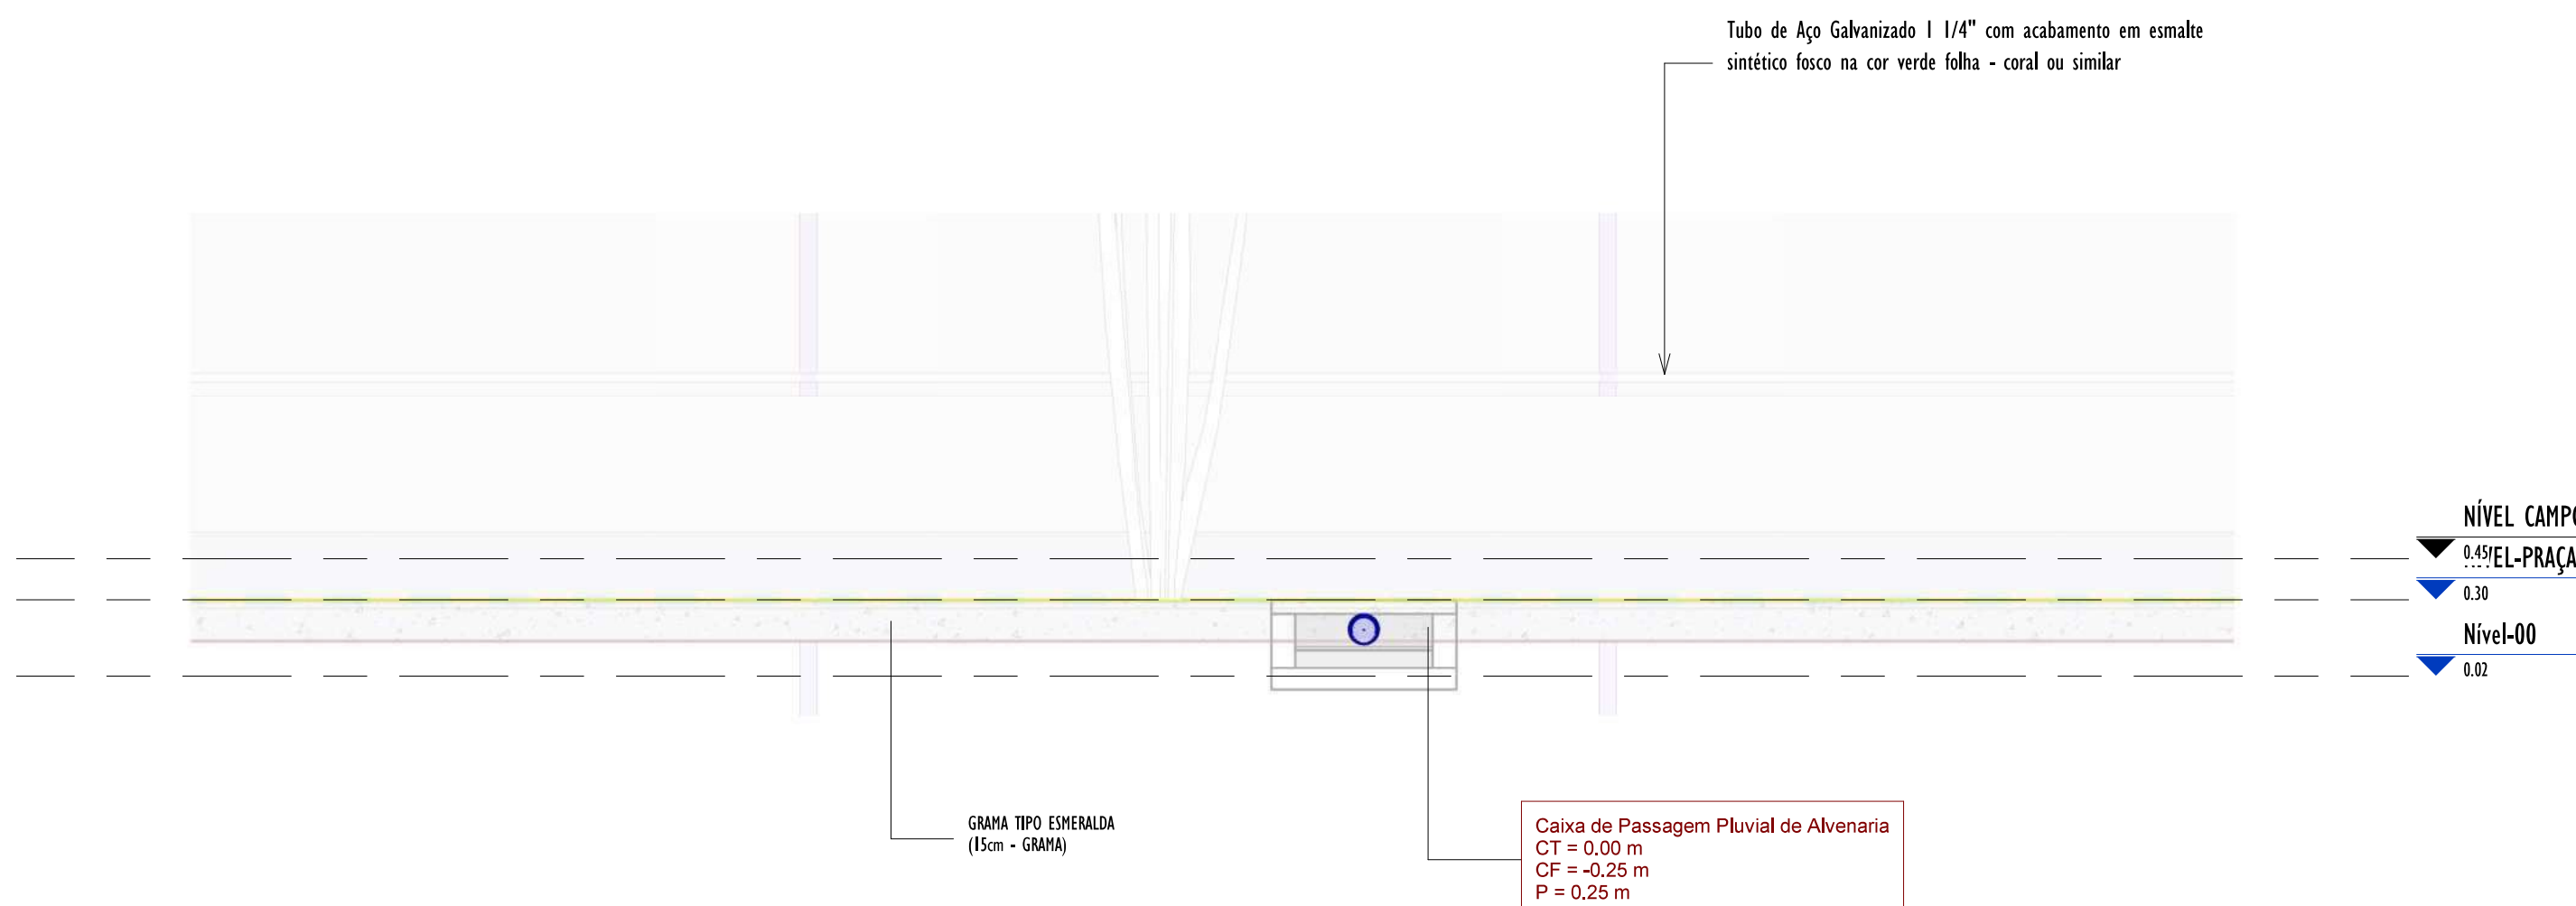

3 DETALHE-01 CORTE_B
1 : 25

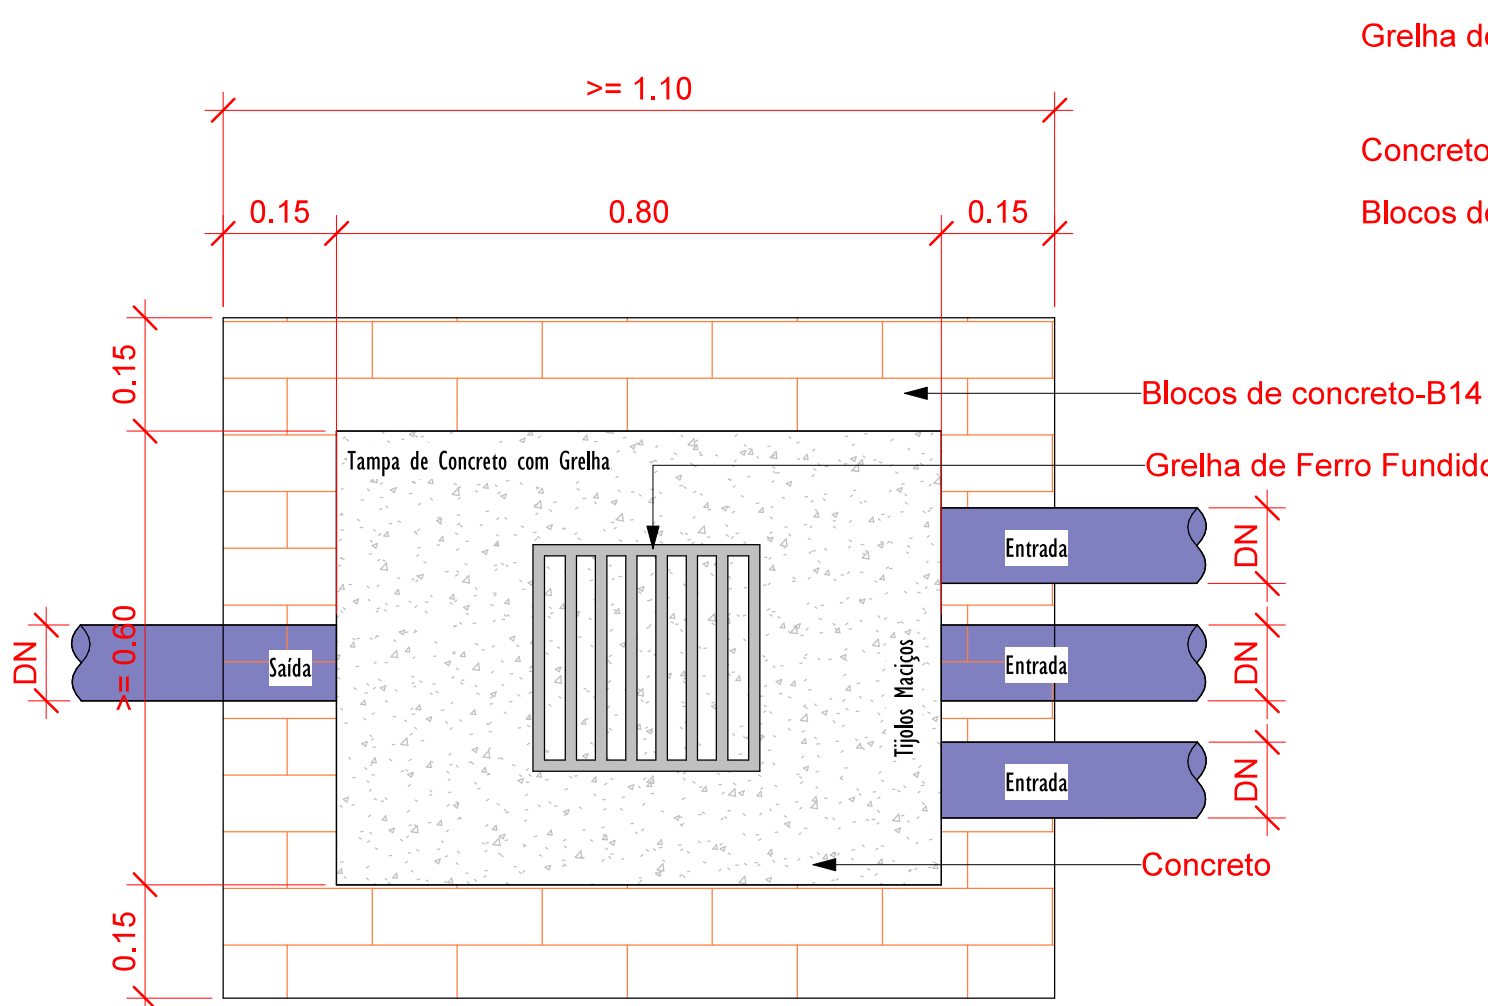

Planta Baixa - Caixa de Passagem Pluvial
1 : 10

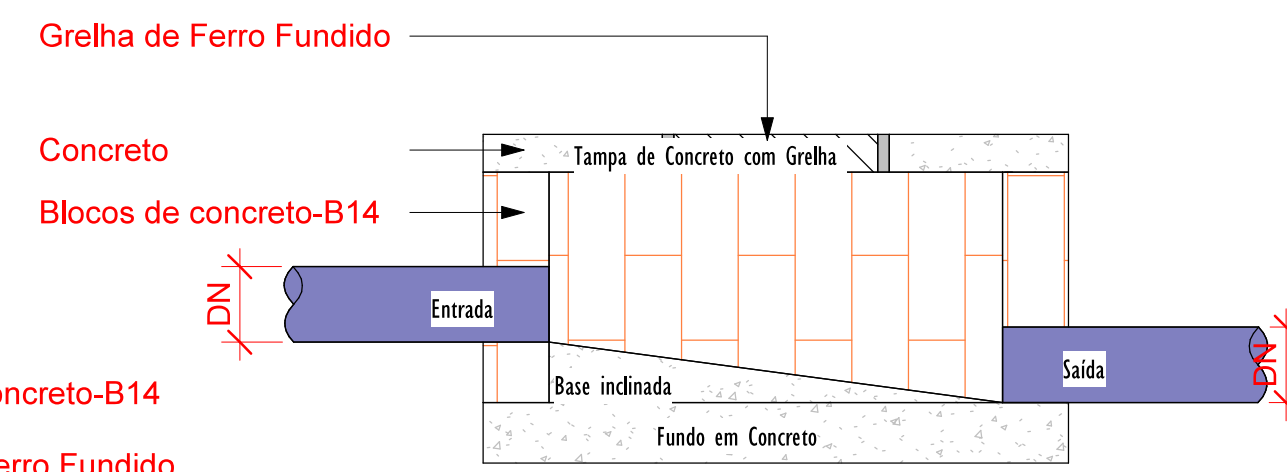

Corte lateral - Caixa de Passagem Pluvial
1 : 10

DETALHE-03
SAIDA DO TUBO PVC Ø100 NA SARJETA
ESCALA: 1/10



LEGENDA

TUBULAÇÕES

- TUBO DE PVC SERIE REFORÇADO PARA DRENAGEM
- TUBO DE PEAD CORRUGADO PARA DRENAGEM

DISPOSITIVOS DE DRENAGEM

- CAIXA DE PASSAGEM EM ALVENARIA DE BLOCO ESTRUTURAL NAS DIMENSÕES (ver projeto) INCLUSIVE TAMPA DE CONCRETO ARMADO, COM GRELHA EMBUTIDO
- SENTIDO DO FLUXO PLUVIAL (ver projeto)


ABREVIATURAS

- AP: ÁGUA PLUVIAL
- Rn: RÁDIO HEMISFÉRICO
- N: COTA DE NÍVEL
- Q: VAZÃO EM LITROS POR MINUTOS
- CP: CAIXA DE PASSAGEM
- P: PROFUNDIDADE DA CAIXA DE PASSAGEM
- CF: COTA DO FUNDO
- CT: COTA DA TAMPA
- D.int: DIMENSÕES INTERNA
- D.ext: DIMENSÕES EXTERNA


NOTAS - SANITÁRIO/DRENAGEM:

- DIMENSÕES E DIÂMETROS EM MILÍMETROS, EXCETO ONDE INDICADO CONTRÁRIO.
- NOS TRECHOS HORIZONTAIS DAS TUBULAÇÕES DE DRENAGEM RECOMENDAM-SE A DECLIVIDADE MÍNIMA DE 1%.
- PROIBIDO UTILIZAR FOGO NAS TUBULAÇÕES.


00	EMISSÃO INICIAL	08/03/24			
REV.	DESCRIÇÃO	DATA	EXEC.	VERIF.	APROV.
PROGRAMA DE ACELERAÇÃO DO CRESCIMENTO (PAC) MINISTÉRIO DO ESPORTE					
OBJETO DO SERVIÇO:					
PROJETO MODELO ESPAÇO ESPORTIVO COMUNITÁRIO TIPO A					
DESCRIÇÃO: DETALHES GÊNICOS					FOLHA:
AUTOR DO PROJETO: ARQ. LUIS MAGNO SILVA MORAES-CAU: A188067-5					03
PROJETO: PROJETO DE DRENAGEM					03
REVISÃO: 00					03
ESCALA: Como indicado					03

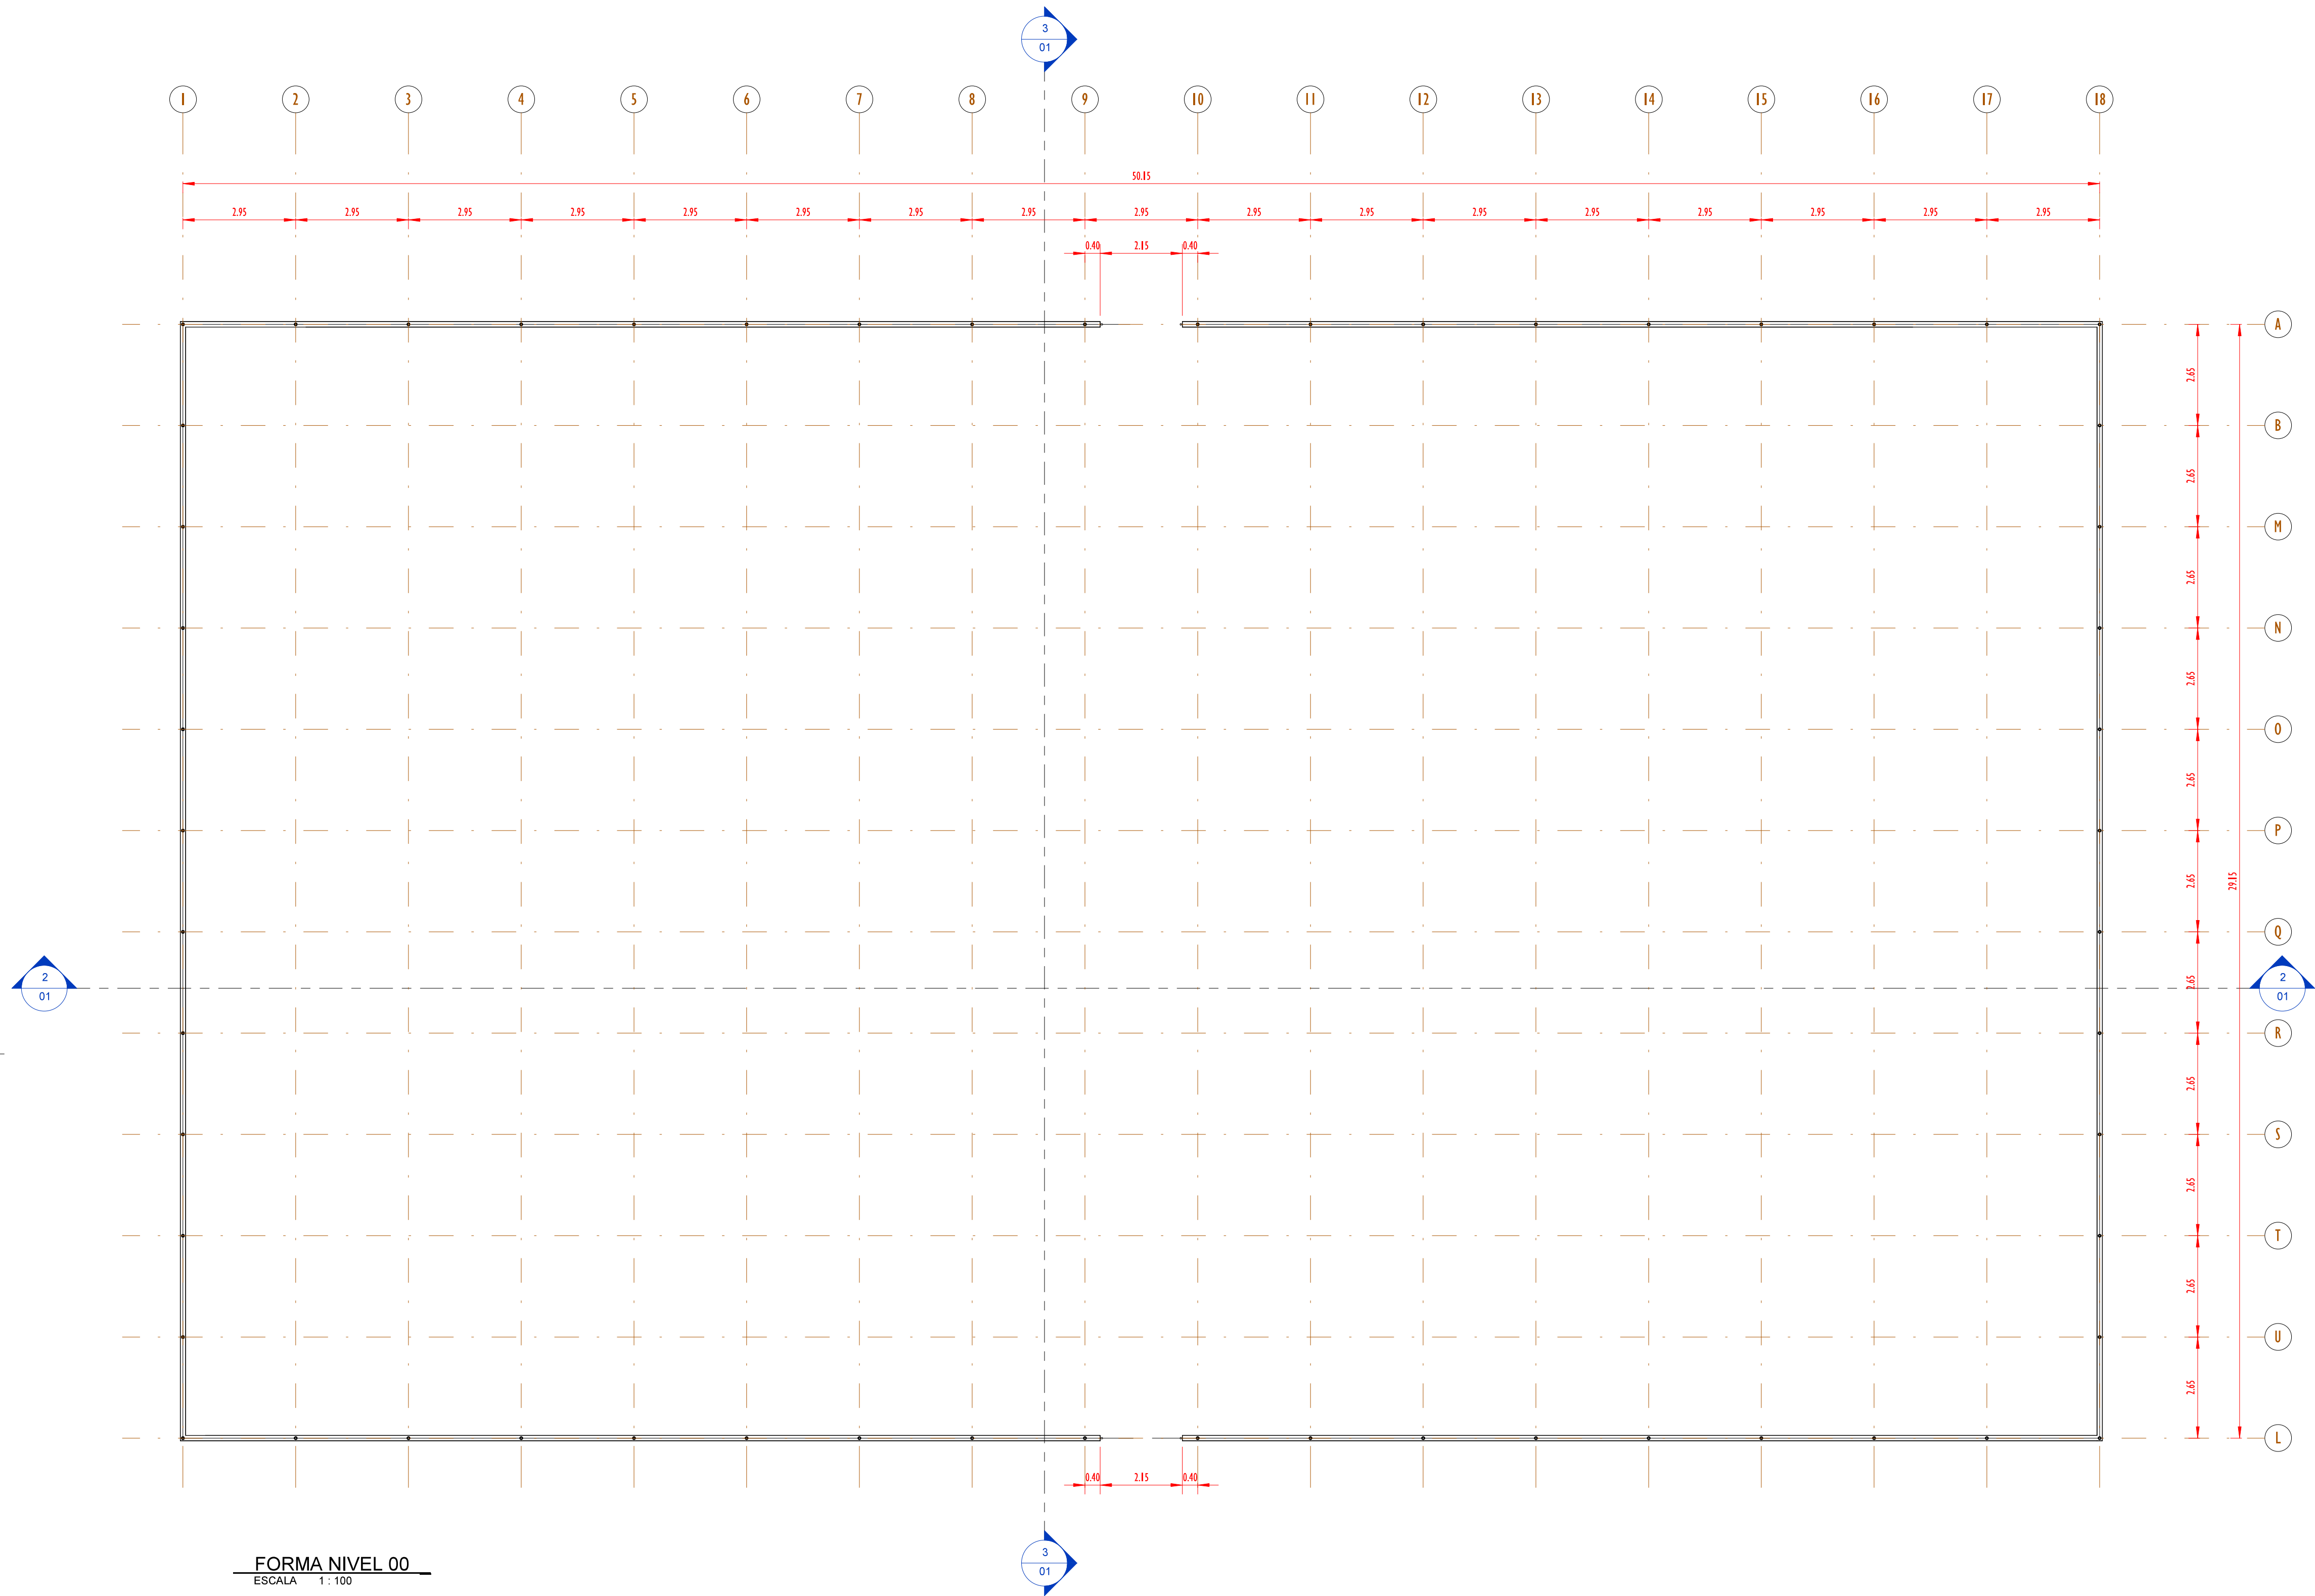

FORMA NIVEL 00
ESCALA 1:100


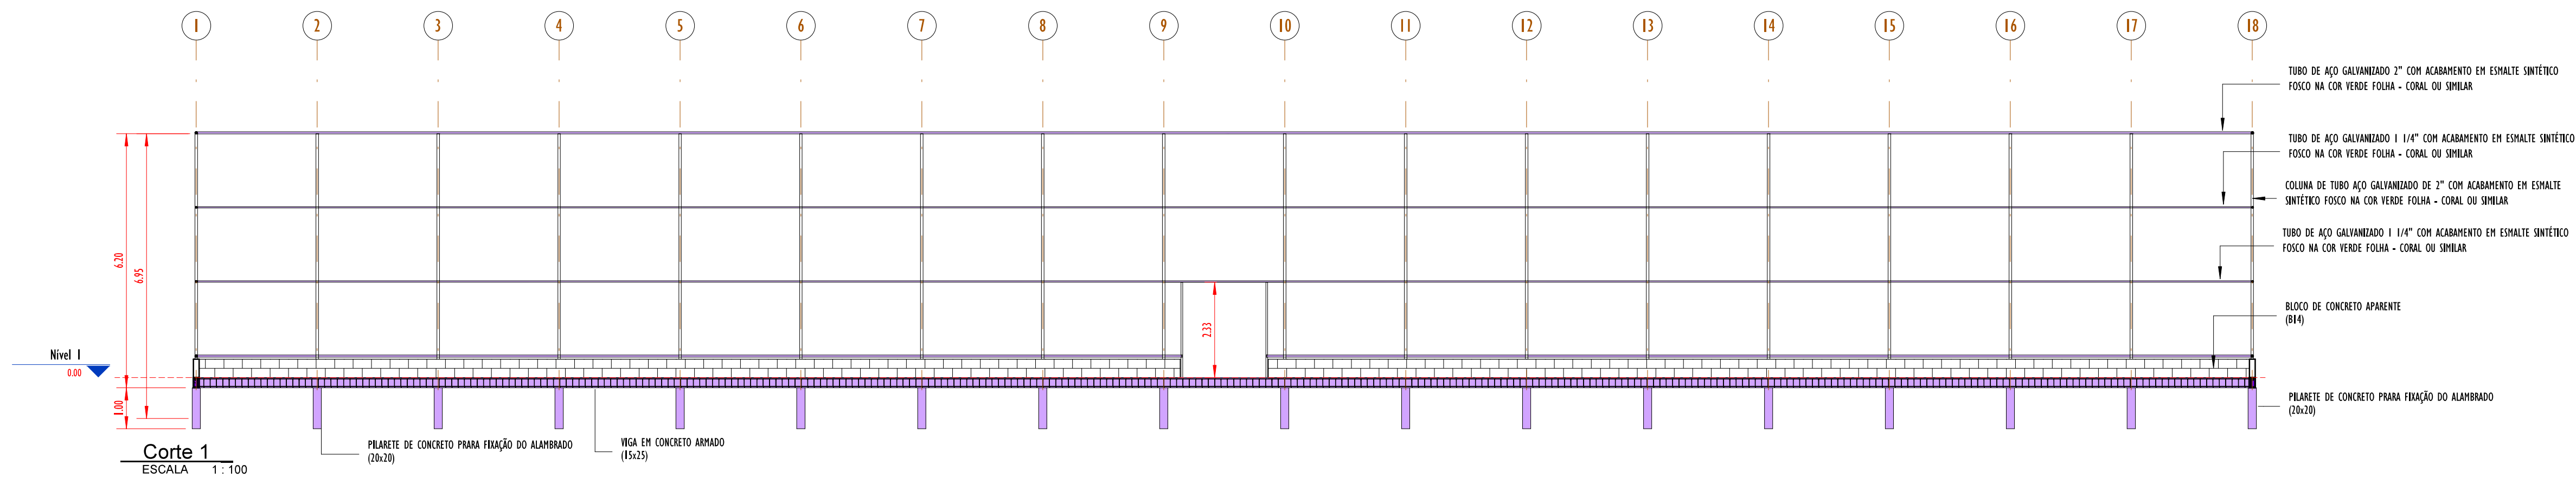


Corte 1
ESCALA 1:100




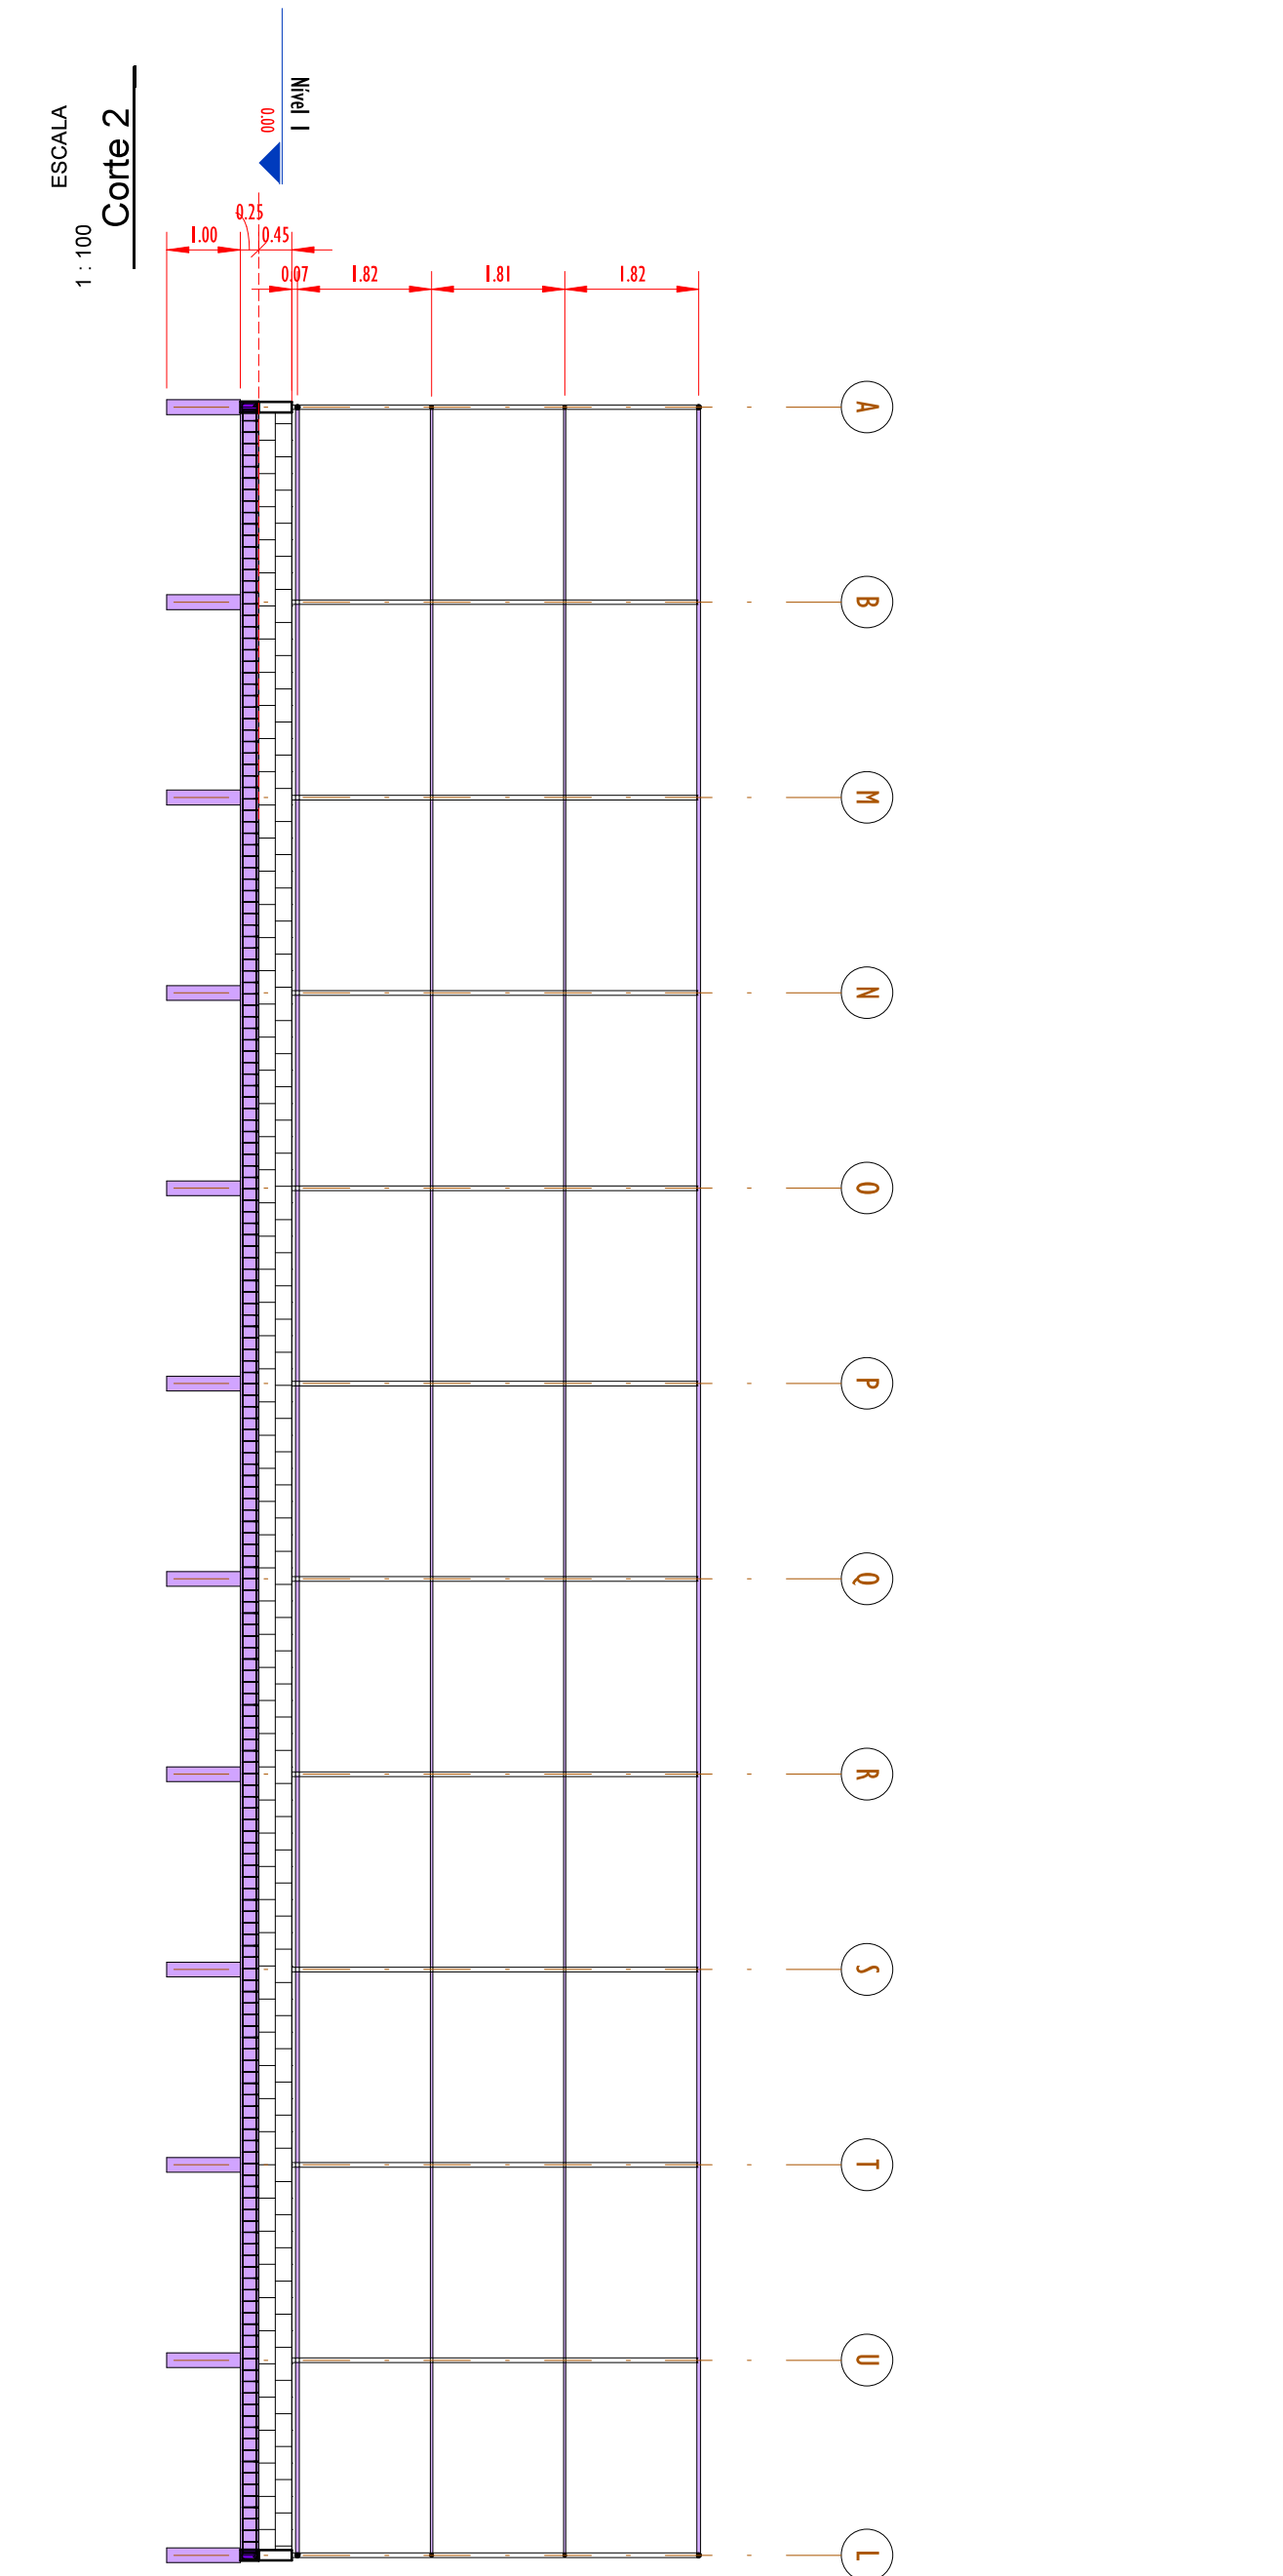


00	EMISSÃO INICIAL		08/03/24					
REV.	DESCRIÇÃO		DATA	EXEC.	VERIF. APROV.			
PROGRAMA DE ACELERAÇÃO DO CRESCIMENTO (PAC) MINISTÉRIO DO ESPORTE			NOVO  MINISTÉRIO DO ESPORTE  GOVERNO FEDERAL UNIÃO E RECONSTRUÇÃO					
						OBJETO DO SERVIÇO:		
						PROJETO MODELO ESPAÇO ESPORTIVO COMUNITÁRIO TIPO A		
DESCRIMINAÇÃO: PLANTA DE FORMA NÍVEL 00 E CORTES			FOLHA:					
AUTOR DO PROJETO Eng ^{ta} . Gláucia Adriane de Sousa Sulzbach - REG 1118491602MA			DATA: MARÇO/2024					
PROJETO: PROJETO ESTRUTURAL			REVISÃO: 00					
			ESCALA 1 : 100					

QUADRO DE FERRO		
POSICÃO	DIAMETRO	COMPRIMENTO (mm)
N1	8.0	29100 mm
N2	8.0	50100 mm
N3	5.0	670 mm

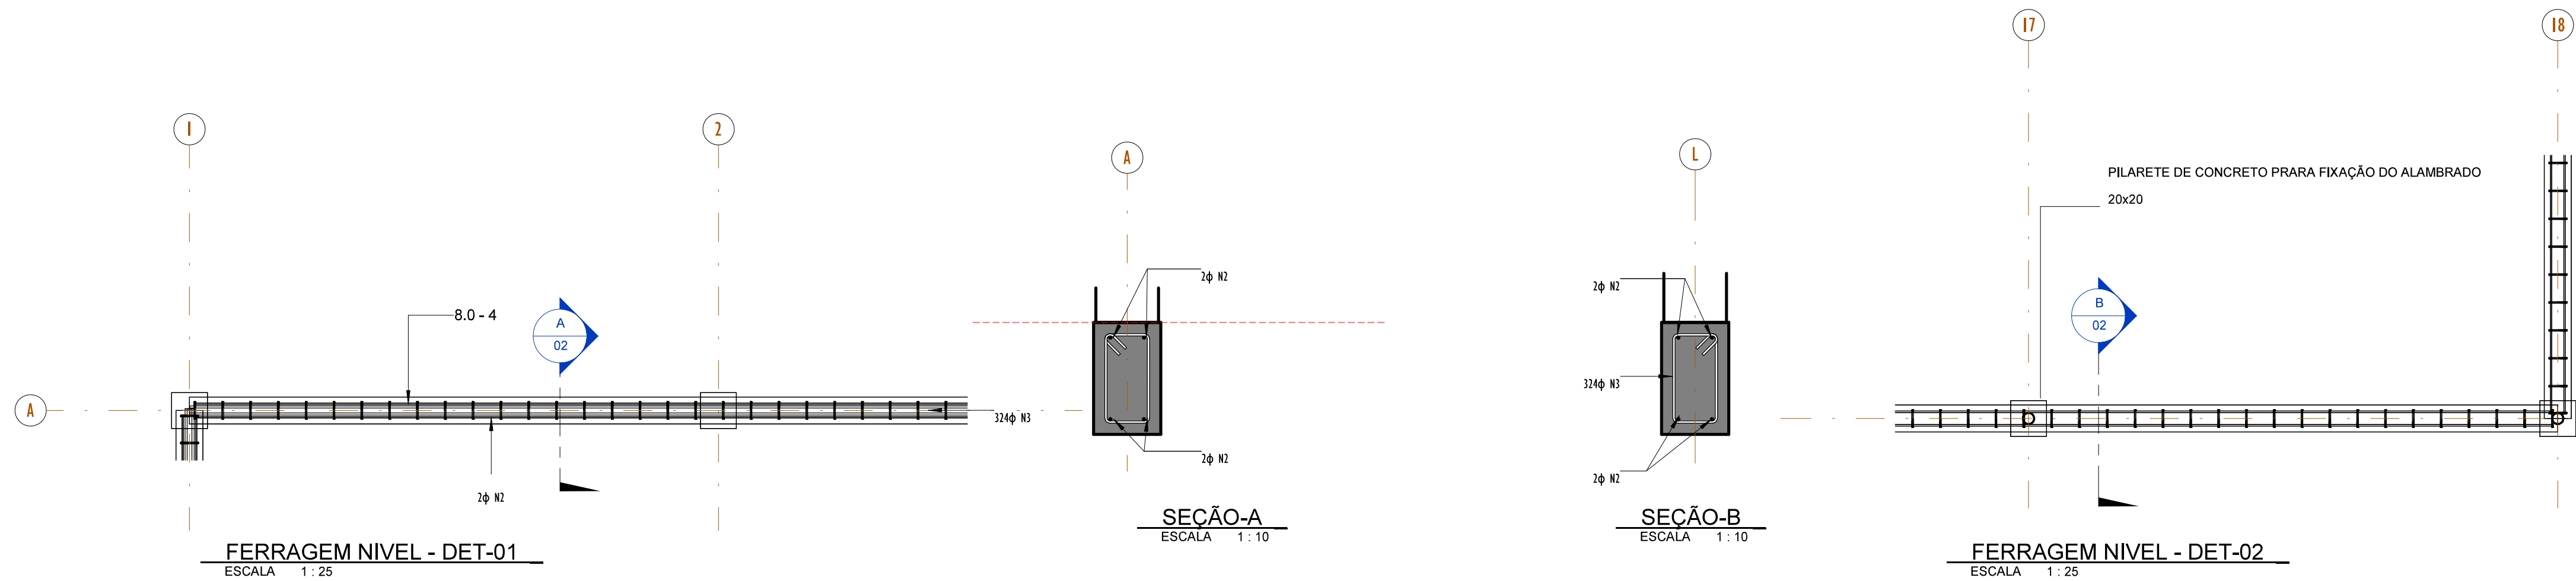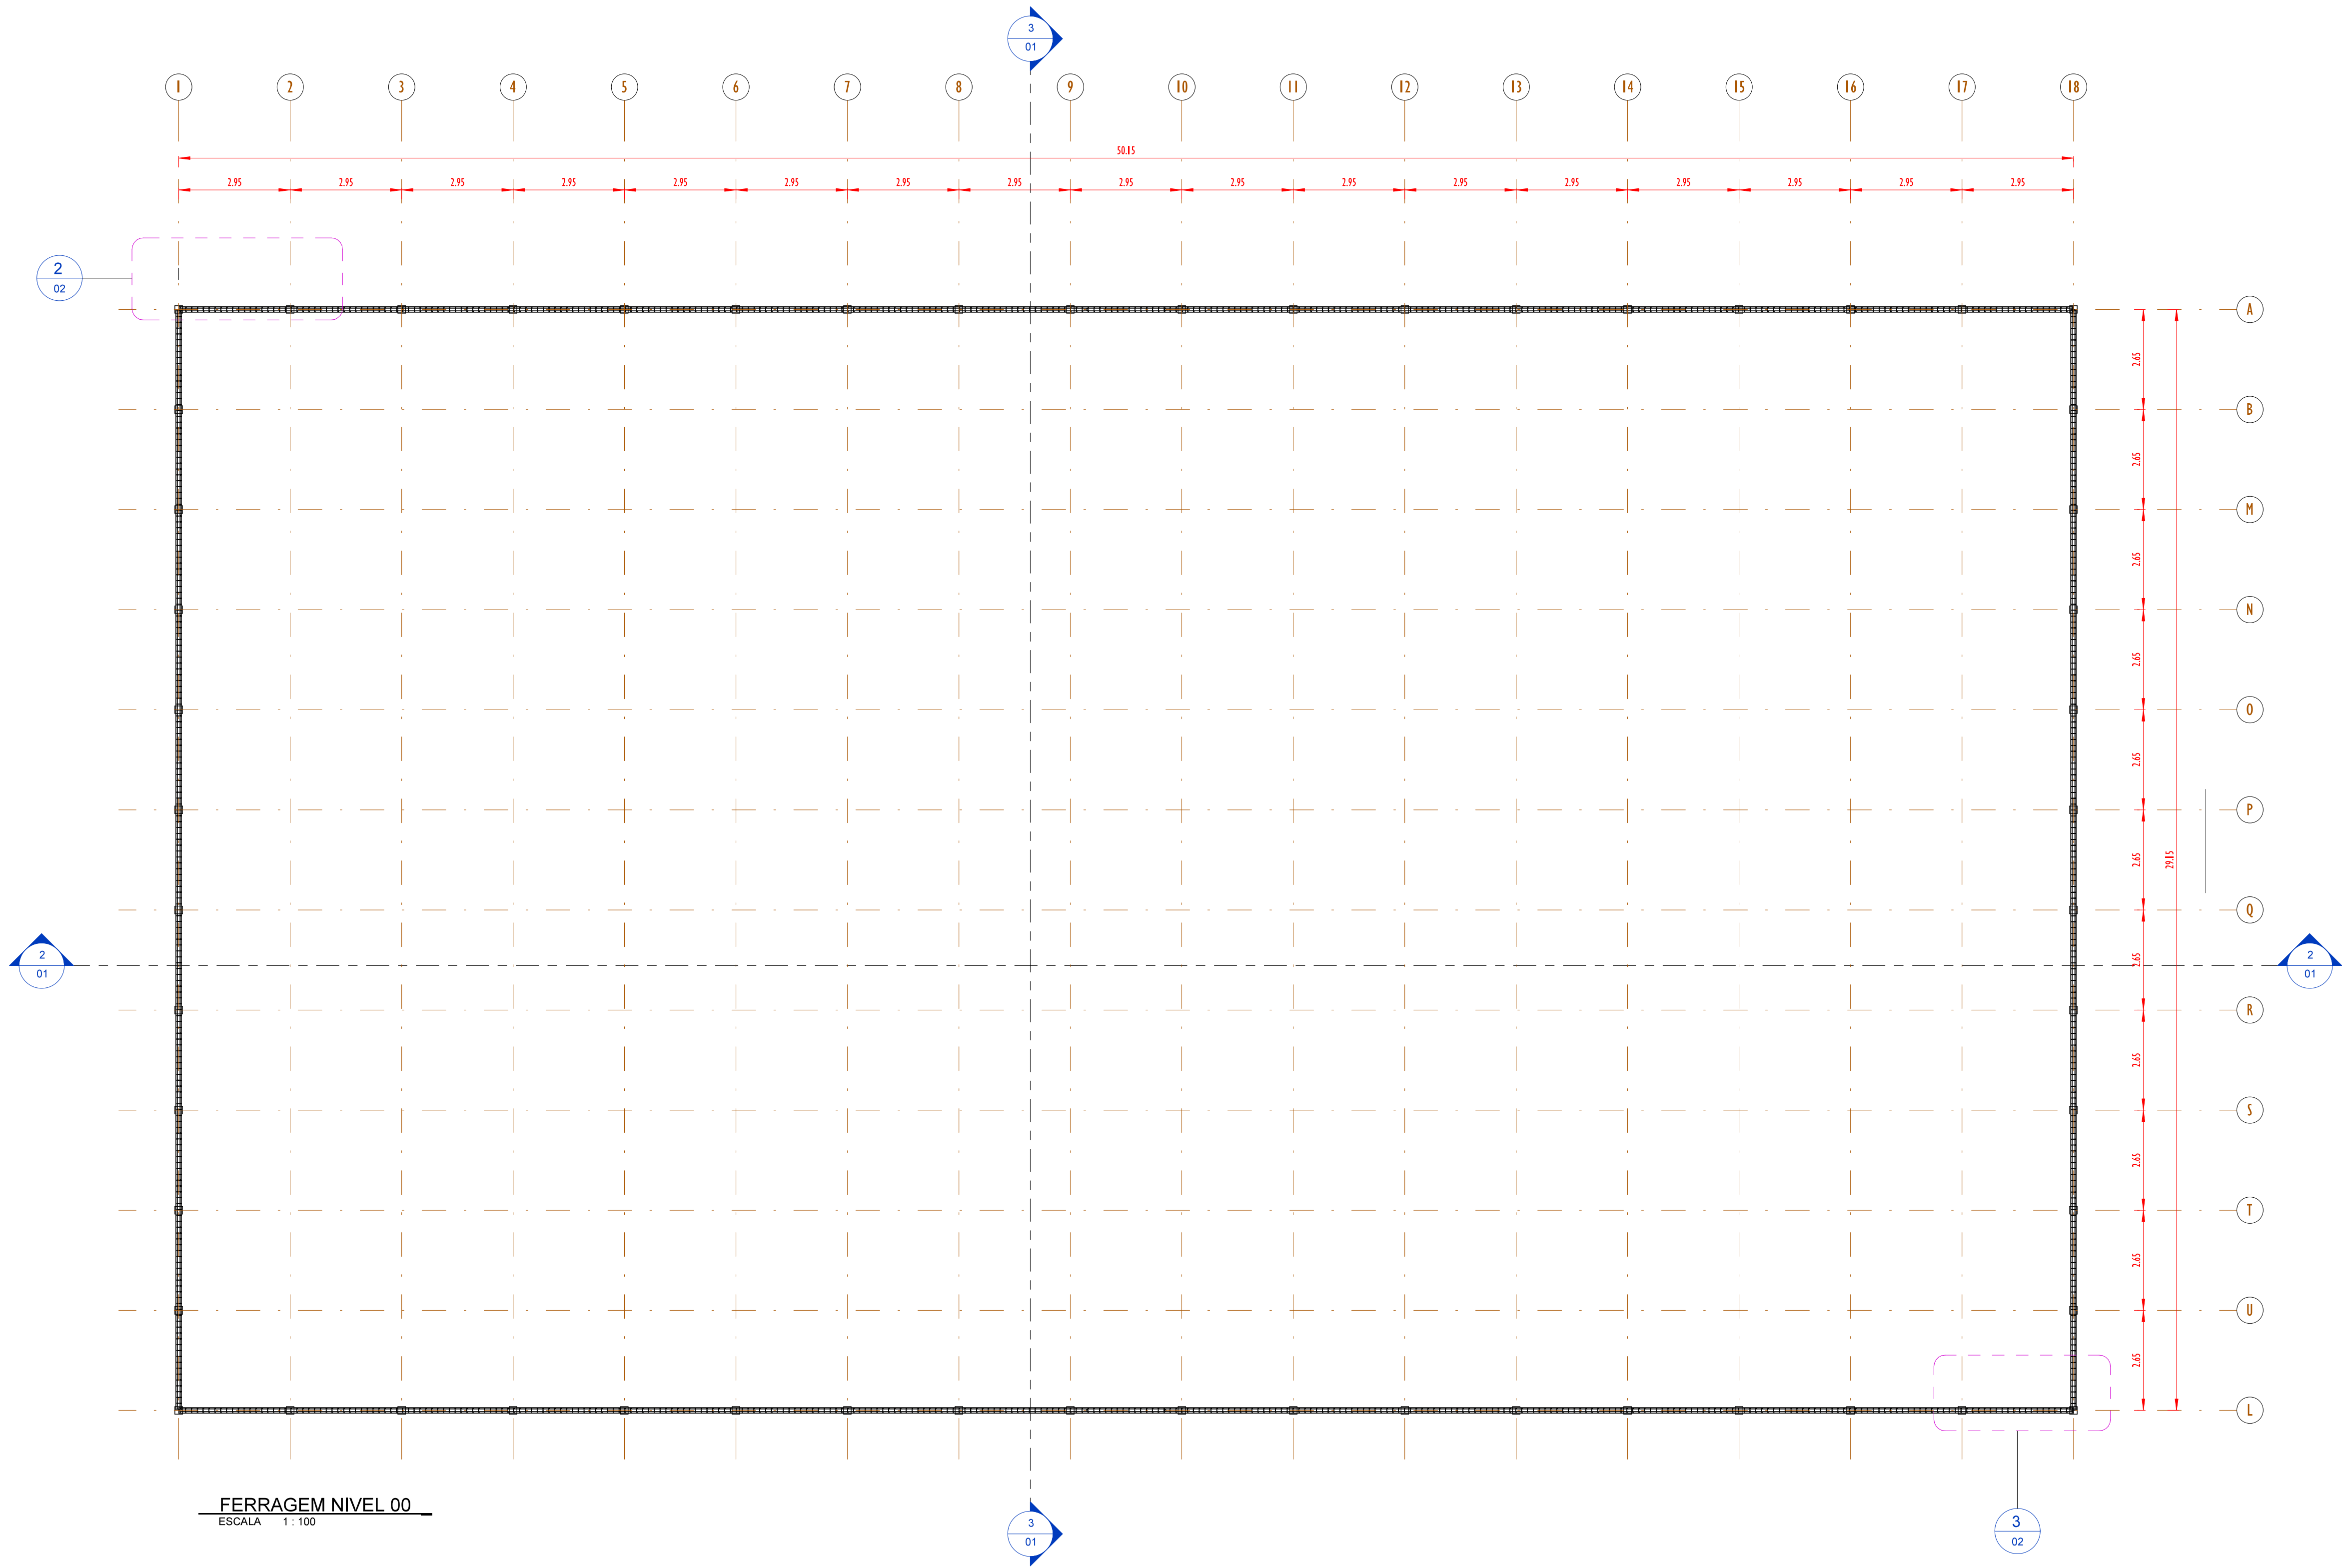


00	EMIÇÃO INICIAL	08/03/24							
REV.	DESCRIÇÃO	DATA	EXEC.	VERIF.	APROV.				
PROGRAMA DE ACELERAÇÃO DO CRESCIMENTO (PAC) MINISTÉRIO DO ESPORTE		NOVO PAC MINISTÉRIO DO ESPORTE		GOVERNO FEDERAL UNIÃO E RECONSTRUÇÃO					
OBJETO DO SERVIÇO:									
PROJETO MODELO ESPAÇO ESPORTIVO COMUNITÁRIO TIPO A									
DESCRIMINAÇÃO:									
PLANTA DE FORMA E DETALHES NIVEL 00									
AUTOR DO PROJETO Eng ^o . Gláucia Adriane de Sousa Sulzbach - REG 1118491602MA		DATA: MARÇO/2024		02					
PROJETO: PROJETO ESTRUTURAL		REVISÃO: 00				ESCALA Como indicado			
04									

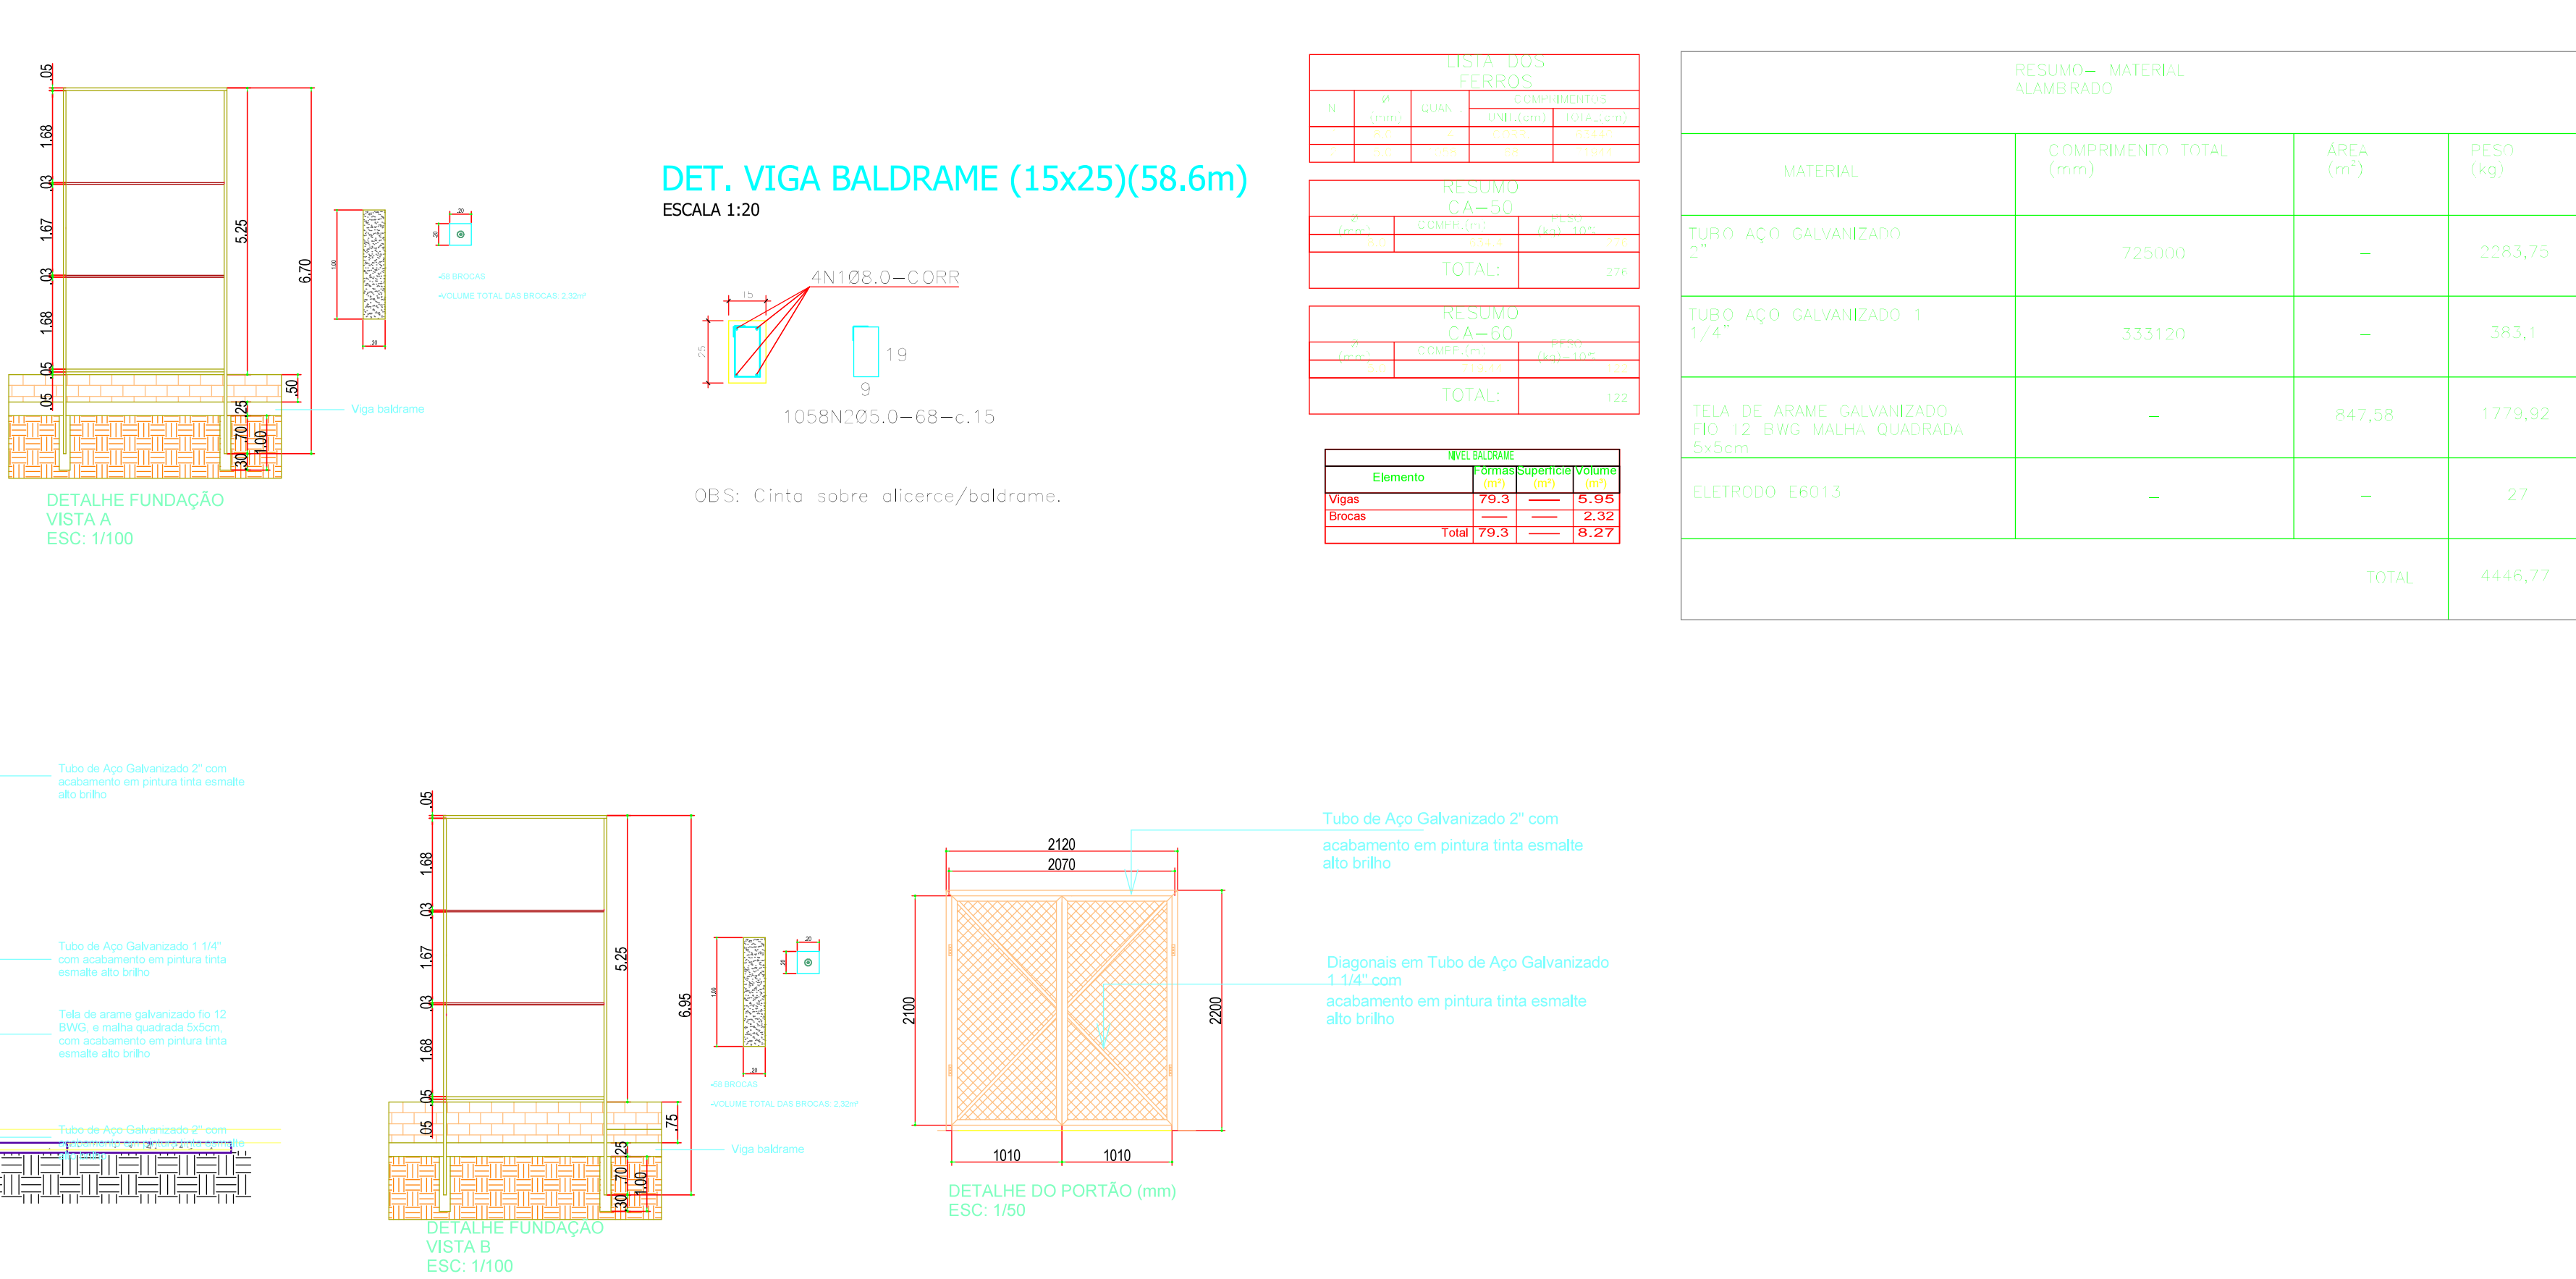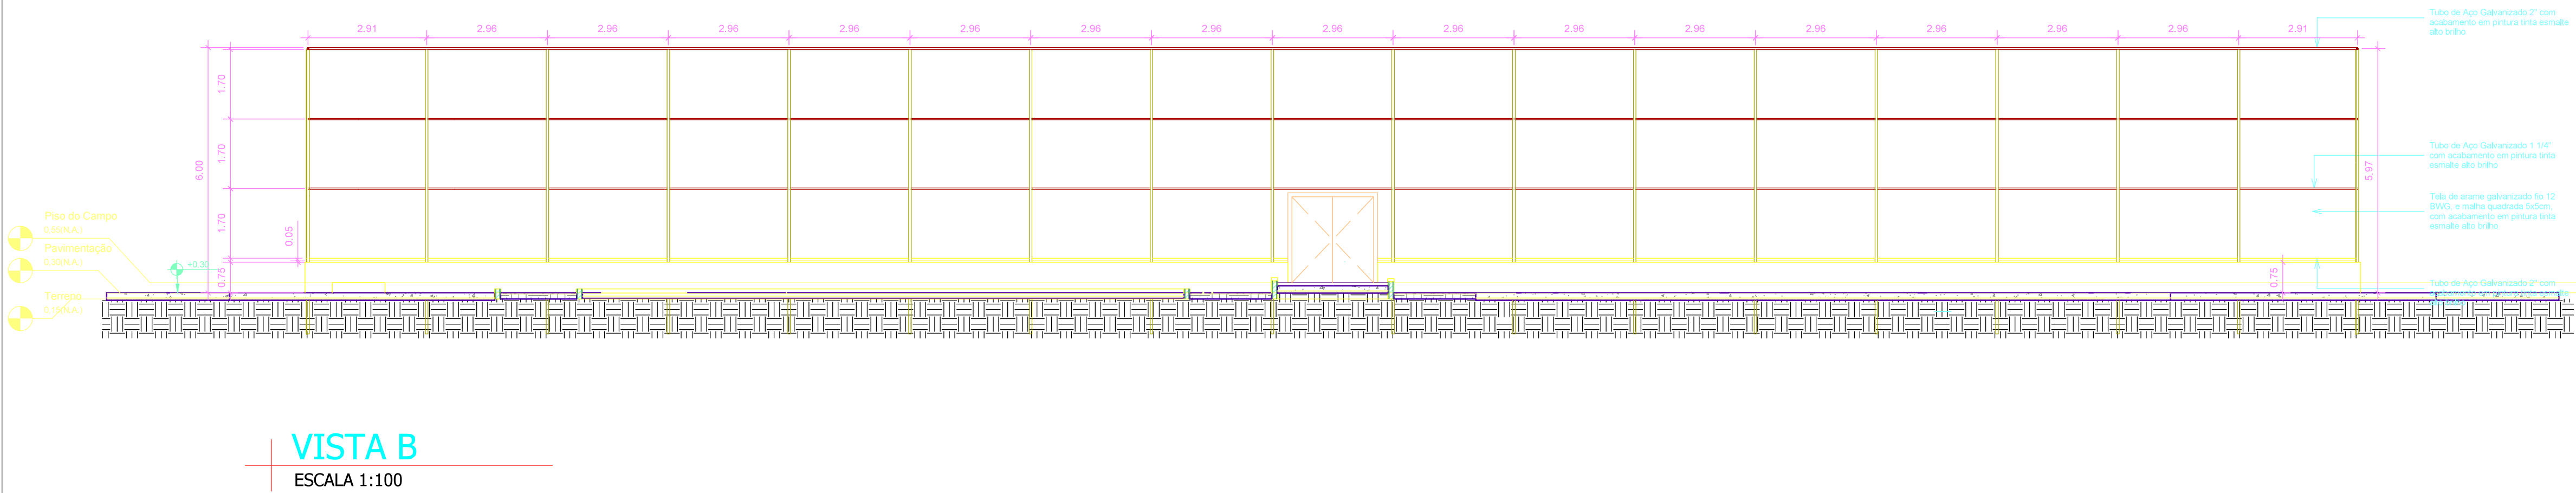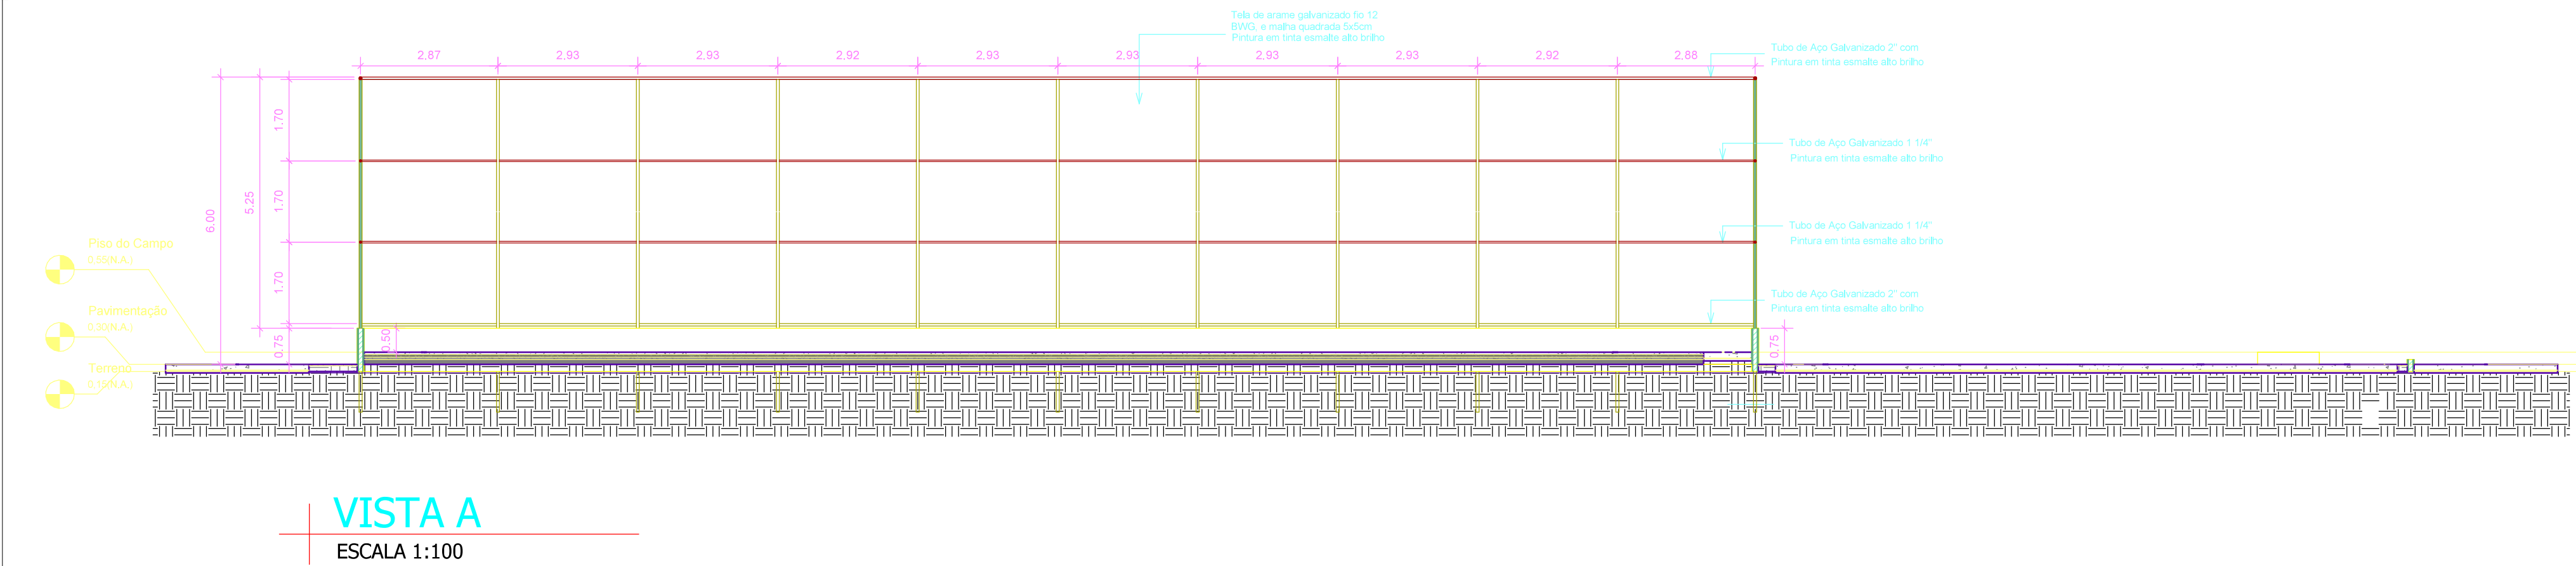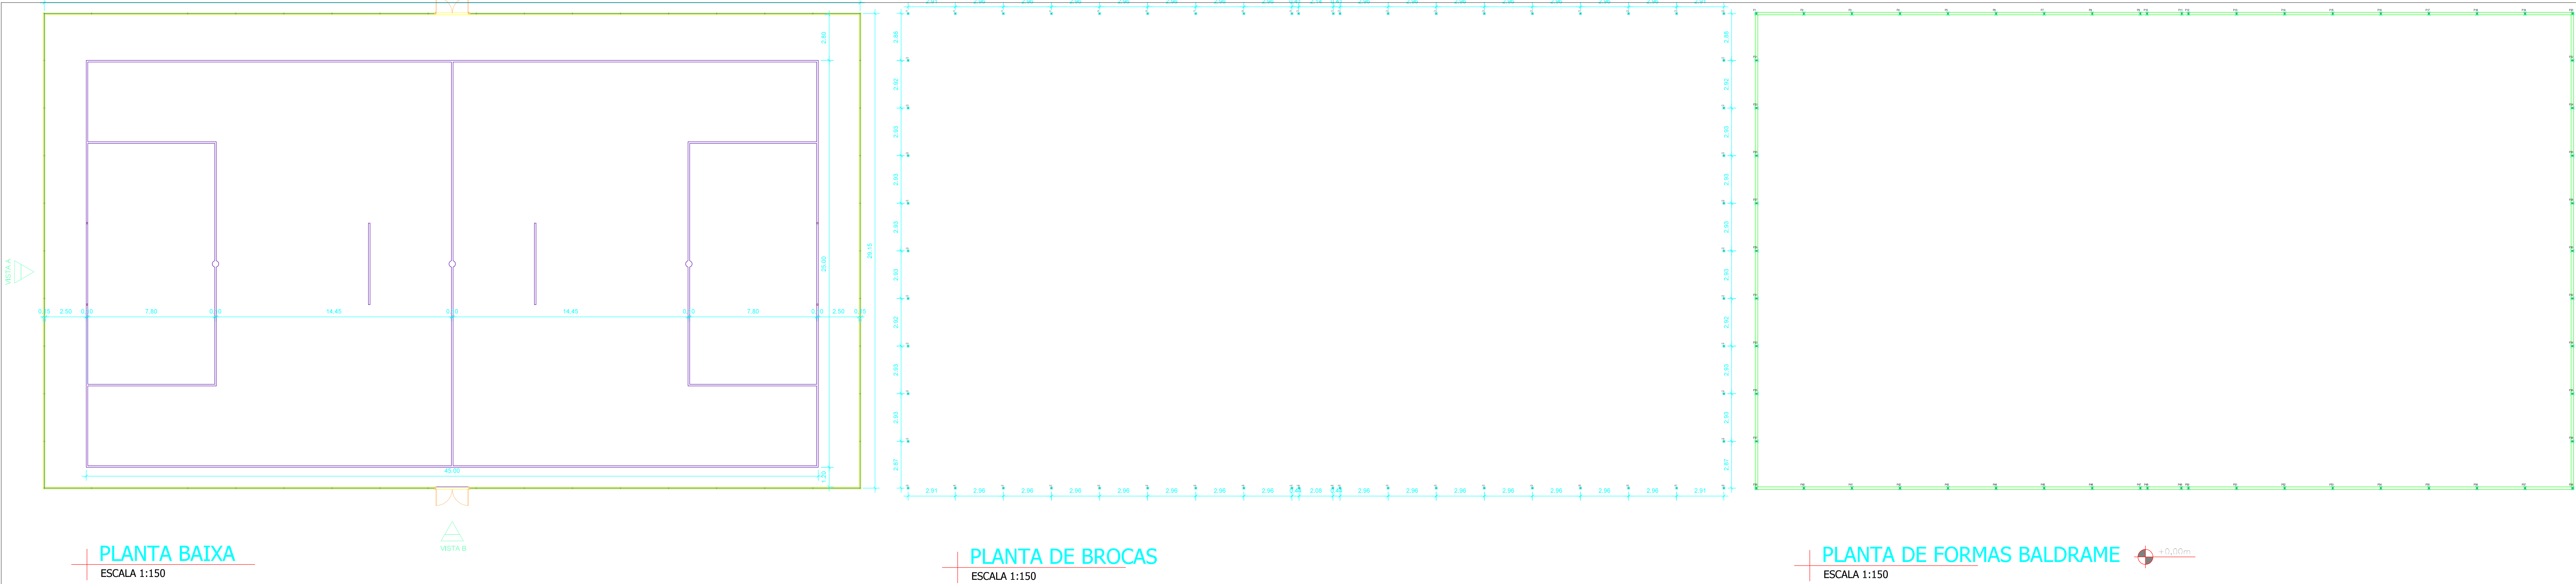

00	EMISSÃO INICIAL	08/03/24			
REV.	DESCRIÇÃO	DATA	EXEC.	VERIF.	APROV.
PROGRAMA DE ACELERAÇÃO DO CRESCIMENTO (PAC) MINISTÉRIO DO ESPORTE					
OBJETO DO SERVIÇO: PROJETO MODELO ESPAÇO ESPORTIVO COMUNITÁRIO TIPO A					
DESCRIÇÃO: PLANTA DE FERRAGEM E DETALHES NÍVEL 00					FOLHA: 03
AUTOR DO PROJETO: Eng.ª Gláucia Adriane de Sousa Substach - REG 1118491602MA		DATA:	MARÇO/2024		
PROJETO: PROJETO ESTRUTURAL	REVISÃO: 00	ESCALA:	1:1		04

DETALHE-02

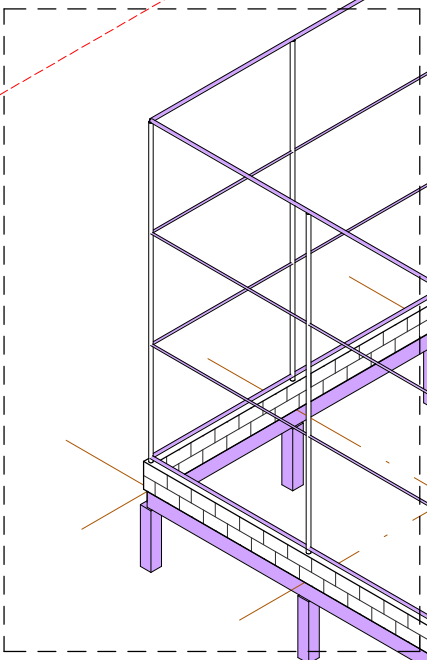


DETALHE-3D_02
ESCALA

- TUBO DE AÇO GALVANIZADO 2" COM ACABAMENTO EM ESMALTE SINTÉTICO
FOSCO NA COR VERDE FOLHA - CORAL OU SIMILAR
- TUBO DE AÇO GALVANIZADO 1 1/4" COM ACABAMENTO EM ESMALTE SINTÉTICO
FOSCO NA COR VERDE FOLHA - CORAL OU SIMILAR
- TUBO DE AÇO GALVANIZADO 1 1/4" COM ACABAMENTO EM ESMALTE SINTÉTICO
FOSCO NA COR VERDE FOLHA - CORAL OU SIMILAR
- COLUNA DE TUBO AÇO GALVANIZADO DE 2" COM ACABAMENTO EM ESMALTE
SINTÉTICO FOSCO NA COR VERDE FOLHA - CORAL OU SIMILAR
- BLOCO DE CONCRETO APARENTE
(B14)
- VIGA EM CONCRETO ARMADO
- PILALETE DE CONCRETO PARA FIXAÇÃO DO ALAMBRADO
(20x20)

DETALHE-3D_02
ESCALA

DETALHE-01

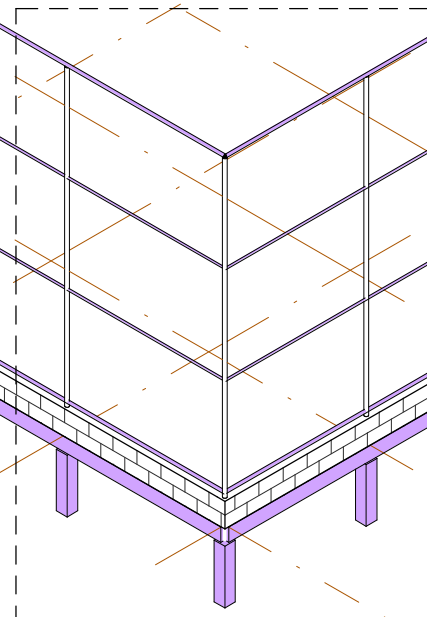

PERSPECTIVA-3D
ESCALA

- TUBO DE AÇO GALVANIZADO 2" COM ACABAMENTO EM ESMALTE SINTÉTICO
FOSCO NA COR VERDE FOLHA - CORAL OU SIMILAR
- TUBO DE AÇO GALVANIZADO 1 1/4" COM ACABAMENTO EM ESMALTE SINTÉTICO
FOSCO NA COR VERDE FOLHA - CORAL OU SIMILAR
- TUBO DE AÇO GALVANIZADO 1 1/4" COM ACABAMENTO EM ESMALTE SINTÉTICO
FOSCO NA COR VERDE FOLHA - CORAL OU SIMILAR
- COLUNA DE TUBO AÇO GALVANIZADO DE 2" COM ACABAMENTO EM ESMALTE
SINTÉTICO FOSCO NA COR VERDE FOLHA - CORAL OU SIMILAR

- TUBO DE AÇO GALVANIZADO 2" COM ACABAMENTO EM ESMALTE SINTÉTICO
FOSCO NA COR VERDE FOLHA - CORAL OU SIMILAR
- BLOCO DE CONCRETO APARENTE
(B14)
- VIGA EM CONCRETO ARMADO
- PILALETE DE CONCRETO PARA FIXAÇÃO DO ALAMBRADO
(20x20)

DETALHE-3D_01
ESCALA

00	EMISSÃO INICIAL	08/03/24			
REV.	DESCRIÇÃO	DATA	EXEC.	VERIF.	APROV.
PROGRAMA DE ACELERAÇÃO DO CRESCIMENTO (PAC) MINISTÉRIO DO ESPORTE		NOVO  MINISTÉRIO DO ESPORTE GOVERNO FEDERAL  UNIÃO E RECONSTRUÇÃO			
OBJETO DO SERVIÇO:					
PROJETO MODELO ESPAÇO ESPORTIVO COMUNITÁRIO TIPO A					
DESCRIMINAÇÃO:				FOLHA:	
PERSPECTIVA 3D E DETALHES				04	
AUTOR DO PROJETO: Eng.ª. Gláucia Adriane de Sousa Sulzbach - REG 1118491602MA		DATA: MARÇO/2024			
PROJETO: PROJETO ESTRUTURAL	REVISÃO: 00	ESCALA		04	