

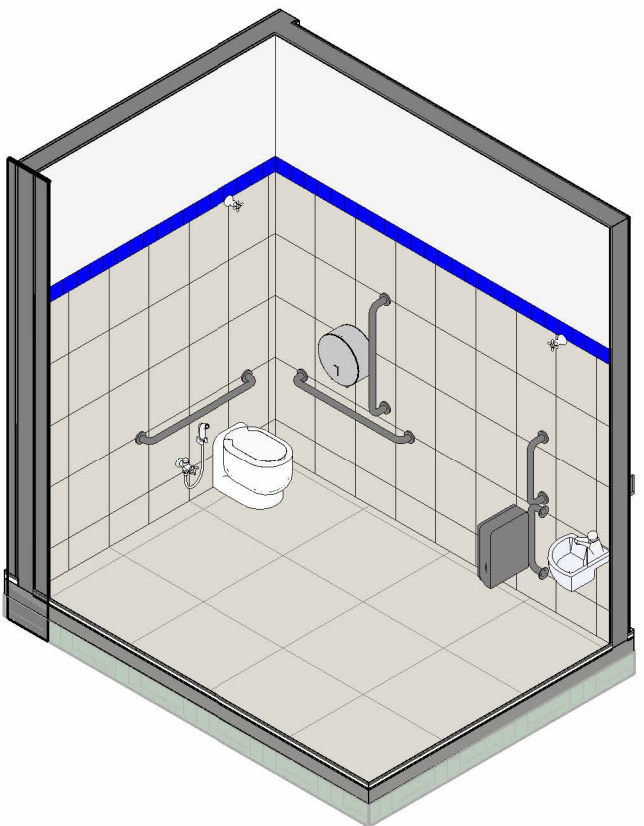


2

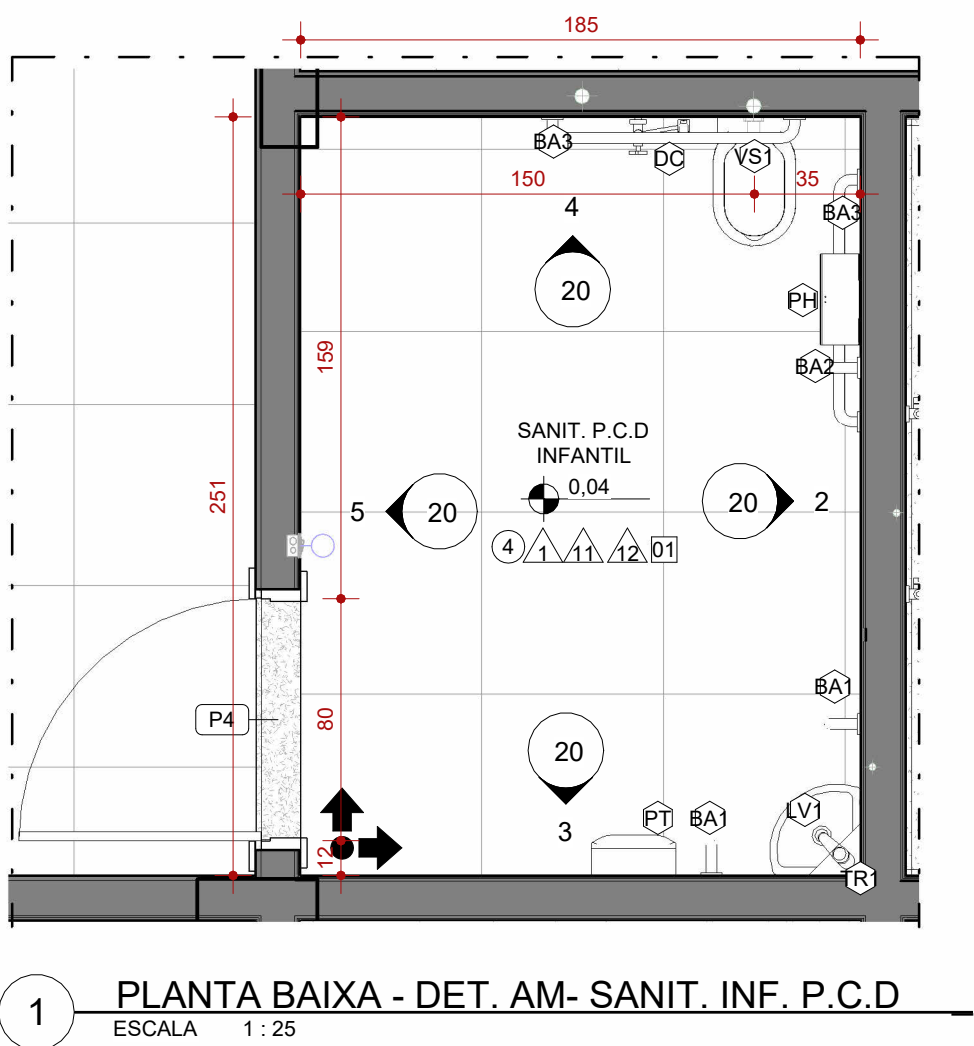


6 PERSP. DET. AM. SANIT. P.C.D INF. ESCALA


2 ELV. 13A - DET. AM - SANIT. INF. P.C.D ESCALA 1:25

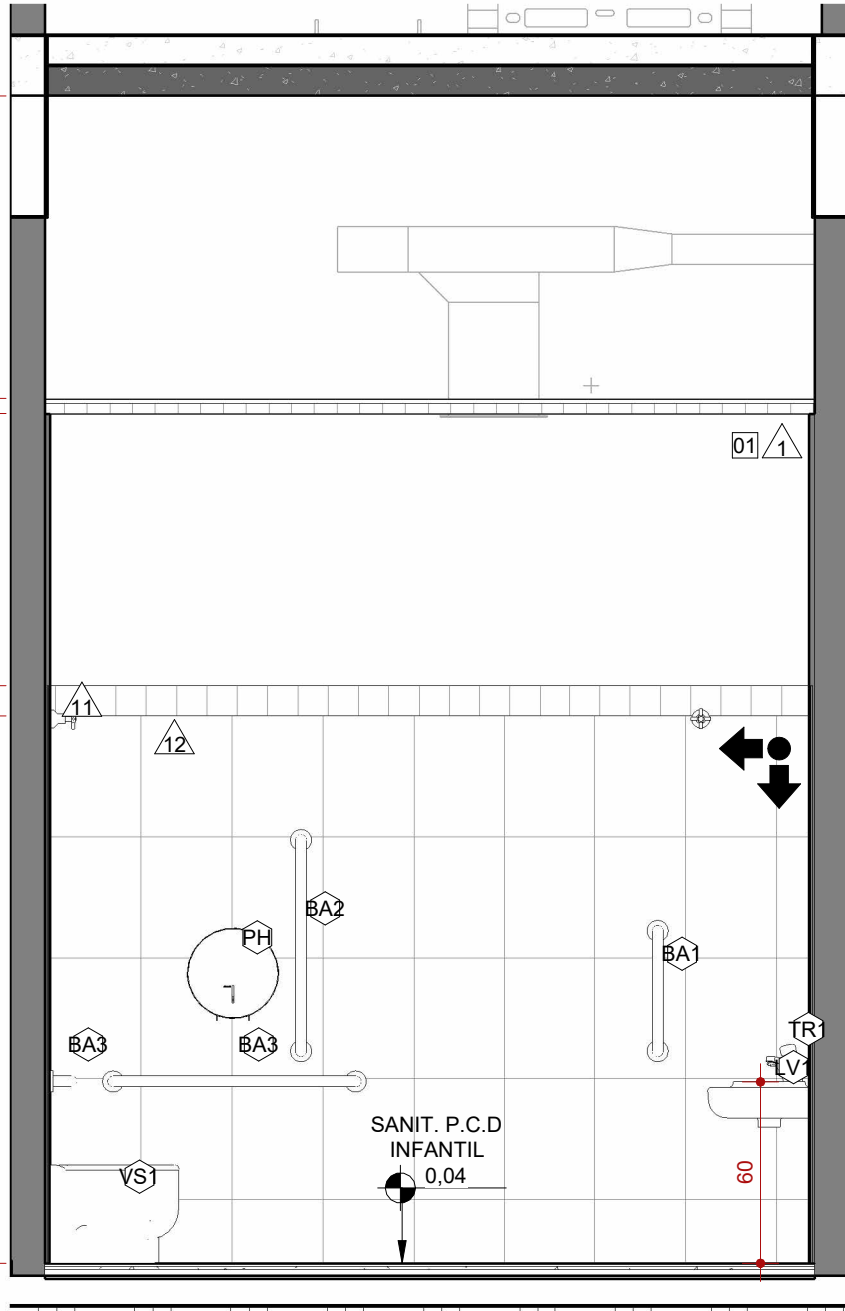



3 ELV. 13B - DET. AM - SANIT. INF. P.C.D ESCALA 1:25

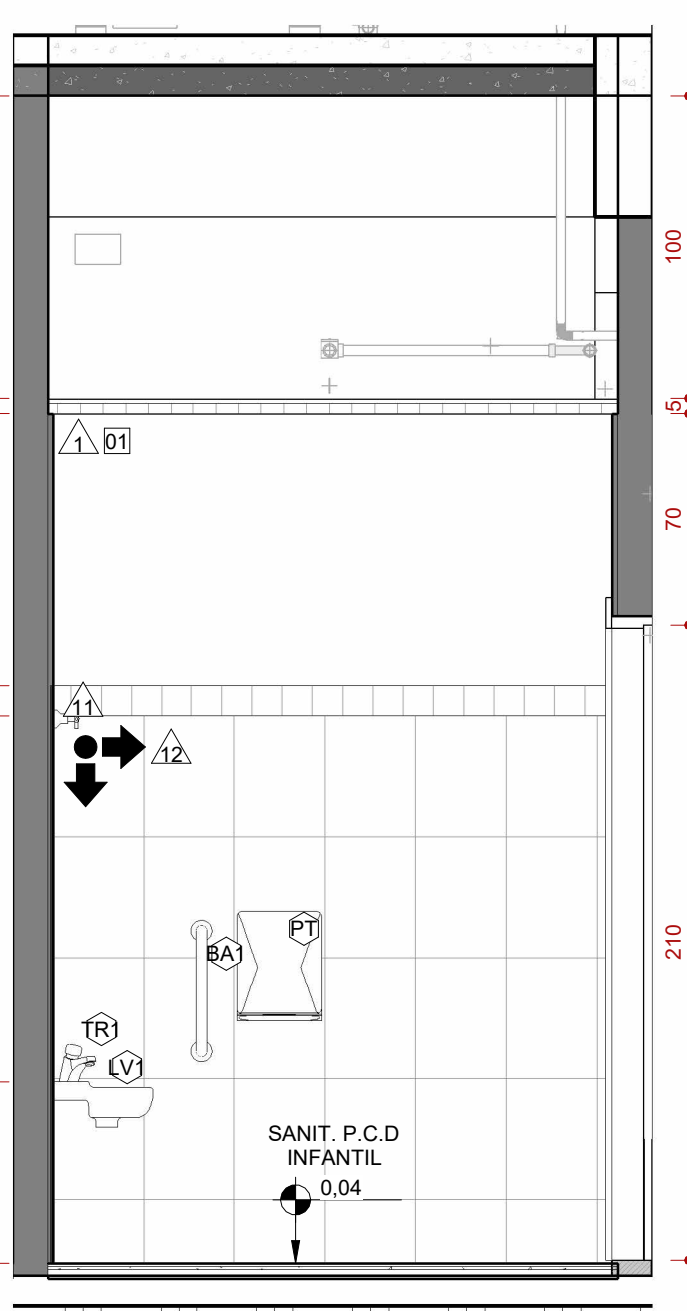


4 ELV. 13C - DET. AM - SANIT. INF. P.C.D ESCALA 1:25

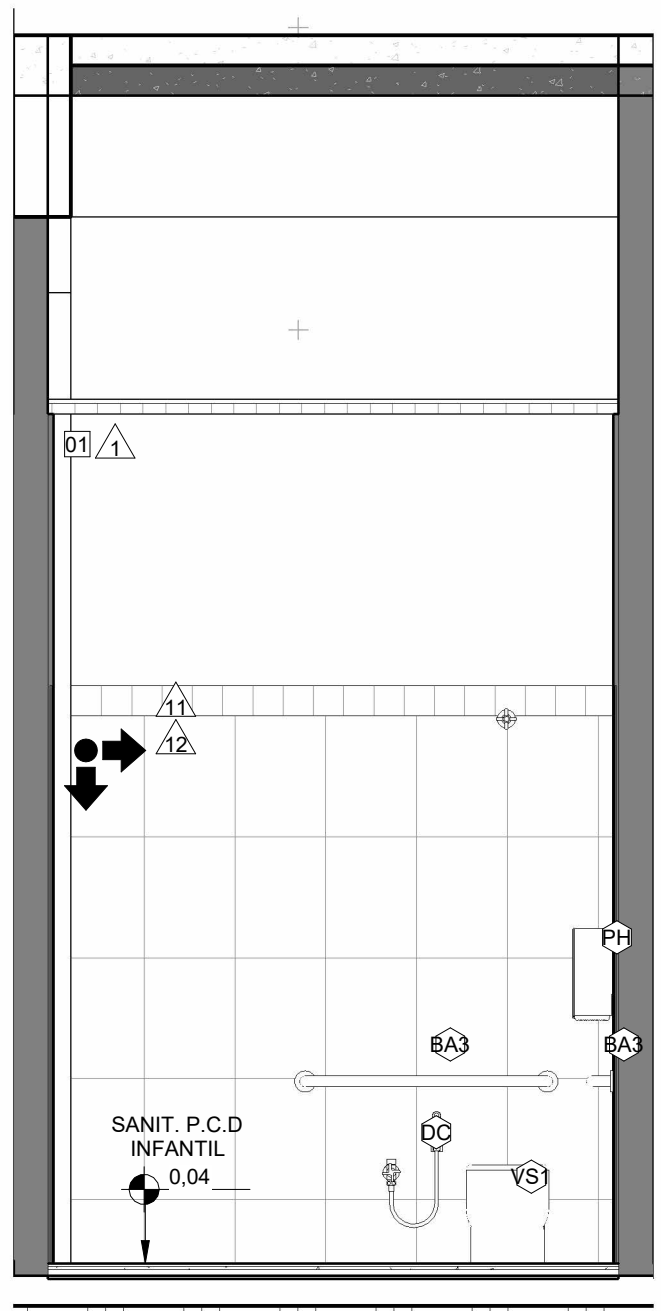


5 ELV. 13D - DET. AM - SANIT. INF. P.C.D ESCALA 1:25

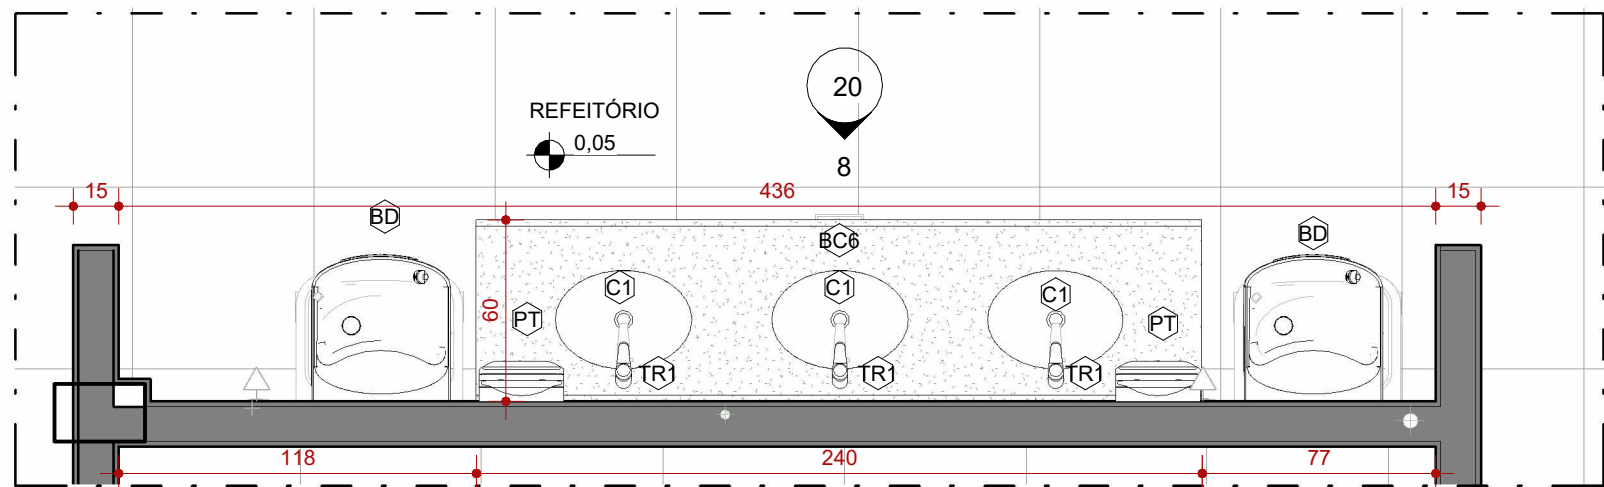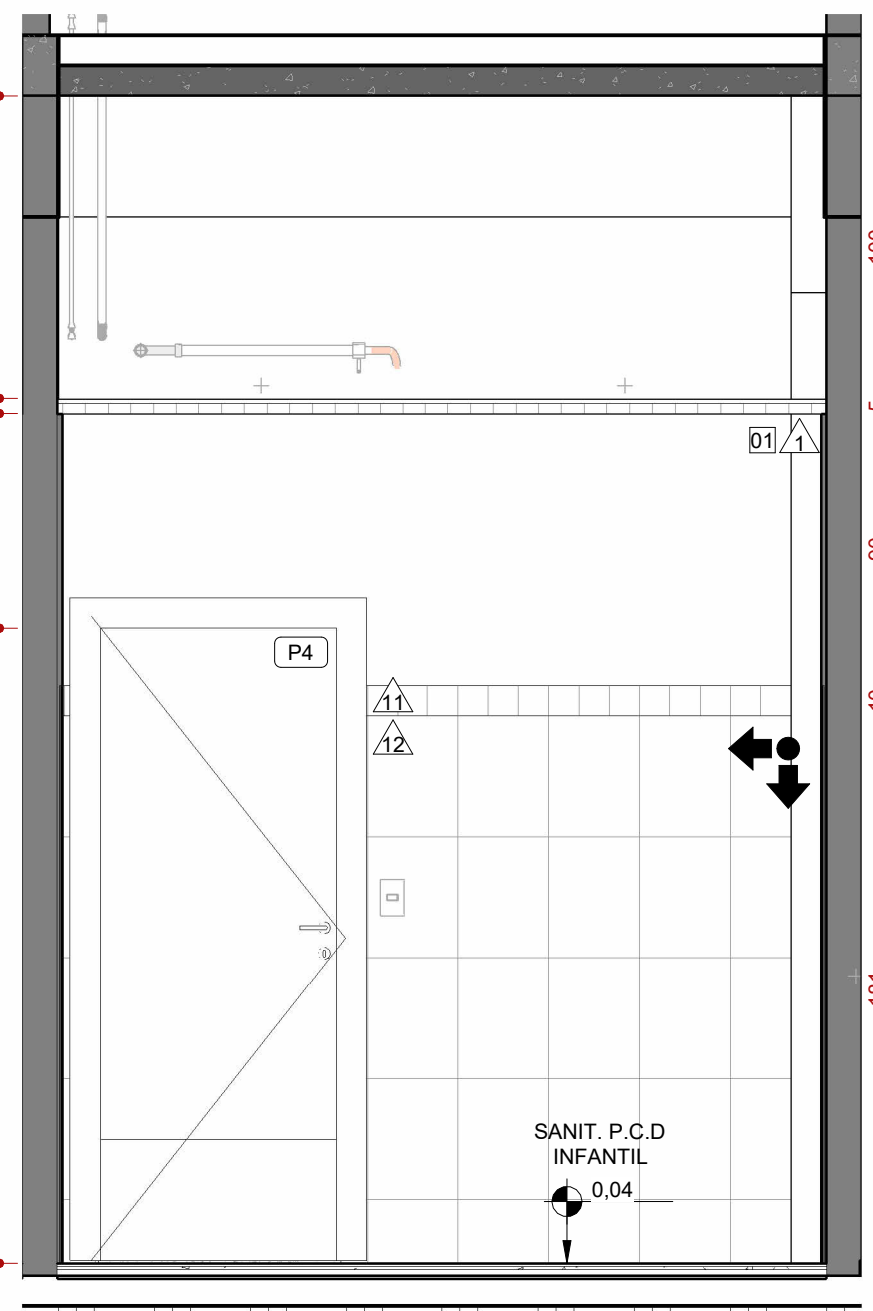


7 PLANTA BAIXA - DET. AM. HIGIENIZAÇÃO - REFEITÓRIO ESCALA 1:25

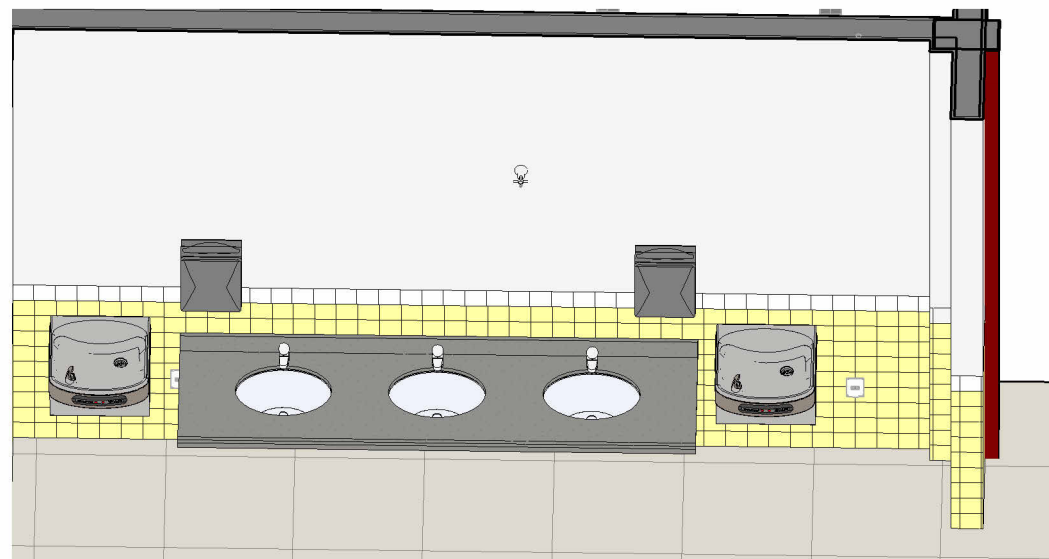

9 PERSP. DET. AM. HIGIENIZAÇÃO - REFEITÓRIO ESCALA

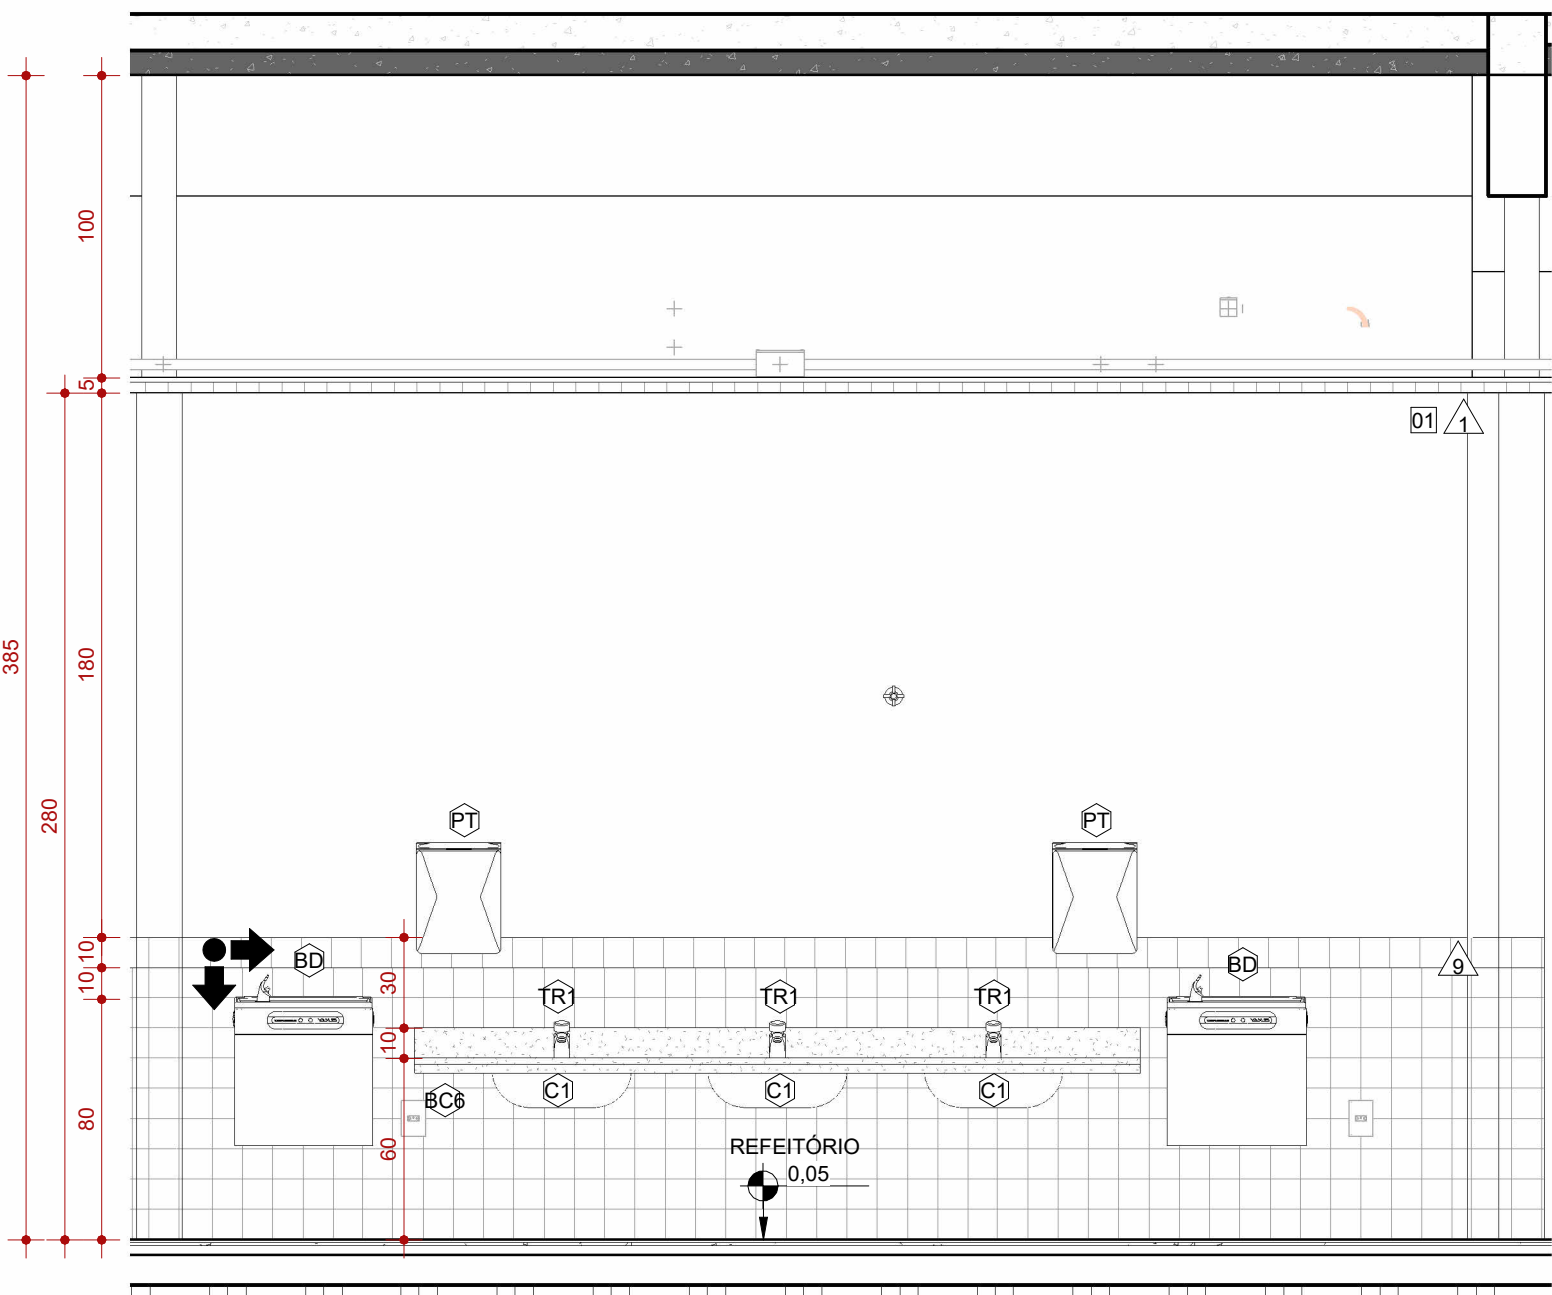

8 ELV. 14A - DET. AM - HIGIENIZAÇÃO - REFEITÓRIO ESCALA 1:25

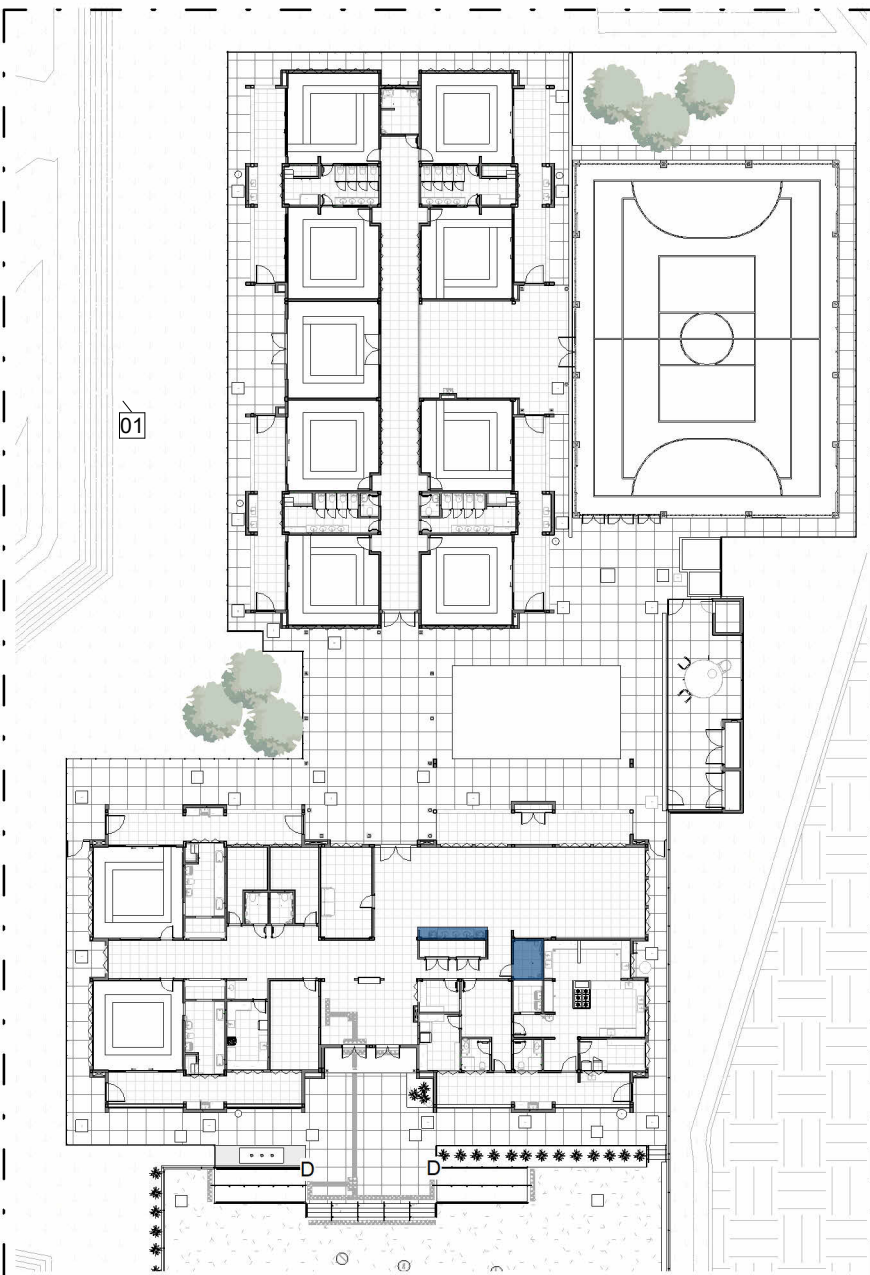

10 MAPA CHAVE - DET. AM. - SANIT. INF. P.N.E E HIGIENIZAÇÃO ESCALA 1:500

LOUÇAS E PEÇAS VINCULADAS			
CÓD.	DESCRIÇÃO	FABRICANTE	QUANT.
BA	BANHEIRA INOX PARA BERÇÁRIO	REF.: TRAMONTINA OU EQUIVALENTE	4
C1	CUBA DE EMBUTIR OVAL EM LOUÇA BRANCA	REF.: DECA OU EQUIVALENTE	22
C2	CUBA EM AÇO INOX RETANGULAR 50X40 CM	REF.: TRAMONTINA OU EQUIVALENTE	9
C3	CUBA EM AÇO INOX RETANGULAR 50X30 CM	REF.: DECA OU EQUIVALENTE	9
LV1	LAVATÓRIO DE CANTO SUSPENSO BRANCO	REF.: DECA OU EQUIVALENTE	4
LV2	LAVATÓRIO SUSPENSO BRANCO	REF.: DECA OU EQUIVALENTE	5
TQ	TANQUE BRANCO 40L	REF.: DECA OU EQUIVALENTE	7
VS1	BACIA SANITÁRIA INFANTIL COM CAIXA ACOPLADA	REF.: DECA OU EQUIVALENTE	20
VS2	VASO SANITÁRIO CONVENCIONAL BRANCO	REF.: DECA OU EQUIVALENTE	6

FORRO E ACABAMENTOS DE TETO			
CÓD.	DESCRIÇÃO	FABRICANTE	QUANT.
01	FORRO EM GESSO ACARTONADO A SER EMASSADO E PINTADO COM TINTA ACRILICA PREMIUM FOSCA, NA COR : BRANCO GELO	REF.: GYPSUM OU EQUIVALENTE / SUVINIL OU EQUIVALENTE	
TORNEIRAS E REGISTROS			
CÓD.	DESCRIÇÃO	FABRICANTE	QUANT.
DC	DUCHA HIGIÊNICA	CELITE OU EQUIVALENTE	4
RG	REGISTRO DE DUCHA	CORONA OU EQUIVALENTE	29
TR1	TORNEIRA COM FECHAMENTO AUTOMÁTICO DE MESA, PARA LAVATÓRIO	DECA OU EQUIVALENTE	31
TR2	TORNEIRA LAVATÓRIO MESA, BICA ALTA, LINK CROMADO	DECA OU EQUIVALENTE	9
TR3	TORNEIRA DE PAREDE	DECA OU EQUIVALENTE	9
TR4	TORNEIRA PARA TANQUE	DECA OU EQUIVALENTE	8

ACABAMENTOS DE PAREDE		
CÓD.	DESCRIÇÃO	FABRICANTE
1	PINTURA ACRILICA INTERNA, ACABAMENTO : FOSCO, NA COR : BRANCO GELO	REF.: SUVINIL OU EQUIVALENTE
2	PINTURA ACRILICA EXTERNA, ACABAMENTO : FOSCO, NA COR : BRANCO GELO	REF.: SUVINIL OU EQUIVALENTE
3	PINTURA ACRILICA EXTERNA, ACABAMENTO : FOSCO, NA COR : AREIA	REF.: SUVINIL OU EQUIVALENTE
5	PINTURA ACRILICA EXTERNA, ACABAMENTO FOSCO, NA COR: AZUL FRANÇA	REF.: SUVINIL OU EQUIVALENTE
6	PINTURA ACRILICA INTERNA, ACABAMENTO FOSCO, NA COR: VERDE BOEMIA	REF.: SUVINIL OU EQUIVALENTE
7	PINTURA ACRILICA INTERNA, ACABAMENTO FOSCO, NA COR: BATIDA DE PÊSSEGO	REF.: SUVINIL OU EQUIVALENTE
8	REVESTIMENTO CERÂMICO BRANCO 10X10	REF.: ELIANE OU EQUIVALENTE
9	REVESTIMENTO CERÂMICO AMARELO 10X10	REF.: ELIANE OU EQUIVALENTE
11	REVESTIMENTO CERÂMICO AZUL 10X10	REF.: ELIANE OU EQUIVALENTE
12	REVESTIMENTO CERÂMICO BRANCO GELO 30X40	REF.: ELIANE OU EQUIVALENTE
13	PINTURA ACRILICA EXTERNA, ACABAMENTO FOSCO NA COR: AMARELO REAL	REF.: SUVINIL OU EQUIVALENTE
14	PINTURA ACRILICA EXTERNA, ACABAMENTO FOSCO, NA COR: LARANJA	REF.: SUVINIL OU EQUIVALENTE
15	PINTURA ACRILICA EXTERNA, ACABAMENTO FOSCO, NA COR: VERDE FOLHA	REF.: SUVINIL OU EQUIVALENTE
16	PINTURA ACRILICA INTERNA, ACABAMENTO FOSCO, NA COR: VERMELHO PAIXÃO	REF.: SUVINIL OU EQUIVALENTE

PORTAS			
CÓD.	DESCRIÇÃO	LARG.	ALTURA
P1	PORTA DE ABRIR CABINE DE SANITÁRIO EM LAMINADO MELAMÍNICO	60	125
P2	PORTA DE ABRIR EM MADEIRA COM BARRA E CHAPA METÁLICA COR BRANCO GELO	70	210
P3	PORTA DE ABRIR EM MADEIRA COM VENEZIANA INFERIOR COR BRANCO GELO	80	210
P4	PORTA DE ABRIR EM MADEIRA COM CHAPA METÁLICA COR BRANCO GELO	80	210
P5	PORTA DE ABRIR VENEZIANA EM ALUMÍNIO COM VIDRO FIXO	80	210
P6	PORTA DE ABRIR EM MADEIRA COM BARRA E CHAPA METÁLICA TIPO PNE COR BRANCO GELO	82	210
P7	PORTA DE ABRIR DE MADEIRA COM VISOR DE VIDRO E BARRA HORIZONTAL COR BRANCO GELO	82	210
P8	PORTA DE ABRIR VENEZIANA EM ALUMÍNIO COM VIDRO FIXO	100	210
P9	PORTA DE GIRO VENEZIANA COM 2 FOLHAS - ABERTURA PARA FORA, SEM TRAVAMENTO E SEM SOLEIRA	160	210
P10	PORTA DE ABRIR DUAS FOLHAS VIDRO LISO	175	230
P11	PORTA DE ABRIR EM MADEIRA COM BARRA E CHAPA METÁLICA COR BRANCO GELO	82	210
P12	PORTA DE ABRIR 2 FOLHAS VENEZIANA EM ALUMÍNIO COM BANDEIRAS LATERAIS FIXAS	250	210
P13	PORTA DE ABRIR 2 FOLHAS VIDRO LISO COM BANDEIRAS LATERAIS E SUPERIOR	285	265
P14	PORTA DE CORRER, 4 FOLHAS EM ALUMÍNIO COM VIDRO TEMPERADO LISO	450	260
P15	PORTA DE ABRIR 2 FOLHAS VIDRO LISO COM BANDEIRAS LATERAIS E SUPERIOR	400	265
P16	PORTA DE ABRIR 2 FOLHAS VIDRO LISO COM BANDEIRAS LATERAIS E SUPERIOR	230	265
P17	PORTA DE GIRO, 1 FOLHA EM TUBOS DE AÇO GALVANIZADO E FECHAMENTO EM TELA	103	85
P18	PORTA DE GIRO VENEZIANA COM 2 FOLHAS - ABERTURA PARA FORA, SEM TRAVAMENTO E SEM SOLEIRA	241	216
P19	PORTA DE ABRIR TIPO VENEZIANA EM ALUMÍNIO - CASA DE BOMBAS	80	210
P20	TINTA PARA PISO ACRILICO PREMIUM FOSCO COR AZUL, COM ACABAMENTO FINAL EM RESINA EPOXI	200	220
P21	ABERTURA SIMPLES / VÃO	80	210
P22	ABERTURA SIMPLES / VÃO	110	210

PISOS			
CÓD.	DESCRIÇÃO	FABRICANTE	Área
1	CONCRETO DESEMPENADO COM JUNTAS PLÁSTICAS A CADA 1,20M	GERAMIX OU EQUIVALENTE	808,83 m²
2	FORRAÇÃO EM GRAMA ESMERALDA	ITOGRASS OU EQUIVALENTE	4,00 m²
3	AREIA LAVADA FINA 5CM	VMS OU EQUIVALENTE	68,57 m²
4	PISO EM CERÂMICA BRANCO GELO, ANTIDERRAPANTE 60X60	ELIANE OU EQUIVALENTE	879,34 m²
5	PISO VINILICO EM MANTA CINZA CLARO	ARTISAN OU EQUIVALENTE	219,83 m²
6	PISO VINILICO EM MANTA CINZA ESCURO	ARTISAN OU EQUIVALENTE	113,99 m²
7	PISO VINILICO EM MANTA AZUL	ARTISAN OU EQUIVALENTE	33,35 m²
8	PISO VINILICO EM MANTA AMARELO	ARTISAN OU EQUIVALENTE	29,17 m²
9	BLOCO DE CONCRETO INTERTRAVADO DIM.: 20 X 10 X 6 CM	REF.: PAVER - BLOJAF OU EQUIVALENTE	8,09 m²
10	TINTA PARA PISO ACRILICO PREMIUM FOSCO COR VERDE, COM ACABAMENTO FINAL EM RESINA EPOXI	REF.: SUVINIL OU EQUIVALENTE	61,05 m²
11	TINTA PARA PISO ACRILICO PREMIUM FOSCO COR AZUL, COM ACABAMENTO FINAL EM RESINA EPOXI	REF.: SUVINIL OU EQUIVALENTE	160,01 m²
12	TINTA PARA PISO ACRILICO PREMIUM FOSCO COR VERMELHO, COM ACABAMENTO FINAL EM RESINA EPOXI	REF.: SUVINIL OU EQUIVALENTE	79,16 m²
13	TINTA PARA PISO ACRILICO PREMIUM FOSCO COR BRANCO, COM ACABAMENTO FINAL EM RESINA EPOXI	REF.: SUVINIL OU EQUIVALENTE	113,62 m²

PEÇAS DE GRANITO			
CÓD.	DESCRIÇÃO	QUANT.	FABRICANTE
BC1	BANCADA EM GRANITO CINZA ANDORINHA DIM.: 200X60CM	1	FORNECEDOR LOCAL
BC2	BANCADA EM GRANITO CINZA ANDORINHA DIM.: 110X40CM	2	FORNECEDOR LOCAL
BC3	BANCADA EM GRANITO CINZA ANDORINHA DIM.: 120X70CM	2	FORNECEDOR LOCAL
BC4	BANCADA EM GRANITO CINZA ANDORINHA DIM.: 155X40CM	2	FORNECEDOR LOCAL
BC5	BANCADA EM GRANITO CINZA ANDORINHA DIM.: 90X50CM	8	FORNECEDOR LOCAL
BC6	BANCADA EM GRANITO CINZA ANDORINHA DIM.: 240X60CM - 3 CUBAS	1	FORNECEDOR LOCAL
BC7	BANCADA EM GRANITO CINZA ANDORINHA DIM.: 240X60CM - 1 CUBA	1	FORNECEDOR LOCAL
BC8	BANCADA EM GRANITO CINZA ANDORINHA DIM.: 290X60CM	2	FORNECEDOR LOCAL
BC9	BANCADA EM GRANITO CINZA ANDORINHA DIM.: 95X55CM	4	FORNECEDOR LOCAL
BC10	BANCADA EM GRANITO CINZA ANDORINHA DIM.: 90X60CM	1	FORNECEDOR LOCAL
BC11	BANCADA EM GRANITO CINZA ANDORINHA DIM.: 280X50CM	2	FORNECEDOR LOCAL
BC12	BANCADA EM GRANITO CINZA ANDORINHA DIM.: 130X55CM	1	FORNECEDOR LOCAL
BC13	BANCADA EM GRANITO CINZA ANDORINHA DIM.: 170X60CM	1	FORNECEDOR LOCAL
BC14	BANCADA EM GRANITO CINZA ANDORINHA DIM.: 210X60CM	1	FORNECEDOR LOCAL
BC15	BANCADA EM GRANITO CINZA ANDORINHA DIM.: 250X60CM	1	FORNECEDOR LOCAL
BC16	BANCADA EM GRANITO CINZA ANDORINHA DIM.: 270X60CM	2	FORNECEDOR LOCAL
BC17	BANCADA EM GRANITO CINZA ANDORINHA EM L. DIM.: 380X60CM E 160X60CM	1	FORNECEDOR LOCAL
BC18	BANCADA EM GRANITO CINZA ANDORINHA DIM.: 155X55CM	4	FORNECEDOR LOCAL
BC19	BANCADA EM GRANITO CINZA ANDORINHA DIM.: 480X70CM	2	FORNECEDOR LOCAL
BC20	BANCADA EM GRANITO CINZA ANDORINHA DIM.: 325X60CM	1	FORNECEDOR LOCAL
BC21	BANCADA EM GRANITO CINZA ANDORINHA EM L. DIM.: 250X60CM E 225X60CM	1	FORNECEDOR LOCAL
BC22	BANCADA EM GRANITO CINZA ANDORINHA EM L. DIM.: 230X60CM E 160X60CM	1	FORNECEDOR LOCAL

JANELAS				
CÓD.	DESCRIÇÃO	LARG.	ALTURA	QUANT.
J1	JANELA MAXIM AR EM ALUMÍNIO, 2 FOLHAS COM BANDEIRA FIXA, VIDRO TEMPERADO LISO	140	75	190
J2	JANELA FIXA EM ALUMÍNIO VIDRO LISO TEMPERADO	140	115	100
J3	JANELA MAXIM AR EM ALUMÍNIO, 6 CAIXILHOS, VIDRO TEMPERADO LISO	140	150	115
J4	JANELA FIXA EM ALUMÍNIO VIDRO LISO TEMPERADO	160	85	130
J5	JANELA MAXIM AR EM ALUMÍNIO, 3 CAIXILHOS, VIDRO TEMPERADO LISO	210	50	215
J6	JANELA MAXIM AR EM ALUMÍNIO, 2 FOLHAS COM BANDEIRA INFERIOR FIXA, VIDRO TEMPERADO LISO	210	75	190
J7	JANELA MAXIM AR EM ALUMÍNIO, 6 CAIXILHOS, VIDRO TEMPERADO LISO	150	100	<varias>
J8	JANELA MAXIM AR EM ALUMÍNIO, 9 CAIXILHOS, VIDRO TEMPERADO LISO	210	150	115
J9	JANELA MAXIM AR EM ALUMÍNIO, 3 CAIXILHOS, VIDRO TEMPERADO LISO	200	50	215
J10	GUICHÊ DE ATENDIMENTO ACESSÍVEL	200	150	85
J11	JANELA MAXIM AR EM ALUMÍNIO, 2 MÓDULOS, VIDRO TEMPERADO LISO	170	100	165
J12	JANELA MAXIM AR EM ALUMÍNIO, 2 MÓDULOS, VIDRO TEMPERADO LISO	170	150	115
J13	JANELA MAXIM AR EM ALUMÍNIO, 3 MÓDULOS, VIDRO TEMPERADO LISO	210	150	115
J14	ABERTURA COM GRADE PARA VENTILAÇÃO NATURAL E PERMANENTE	39	19	20
J15	ABERTURA COM GRADE PARA VENTILAÇÃO NATURAL E PERMANENTE	39	19	200

LEGENDA				
A CONSTRUIR		JARDIM		INÍCIO DO ASSENTAMENTO DO PISO
CONSTRUÇÃO NOVA		PERMEÁVEL		

SIMBOLOGIAS							
	PISO			TETO		DIVERSOS	 ÁRVORES
	PARADE			RODAPÉ		ESQUADRIAS	 PALMEIRAS
E	EXISTENTE A SER MANTIDO						

QUADRO DE ÁREAS				
ÁREA CONSTRUÍDA EXISTENTE	0 m²	ÁREA PERMEÁVEL		COEFICIENTE DE APROVEITAMENTO
ÁREA A DEMOLIR	0 m²	ÁREA DE PROJEÇÃO	1969,3 m²	TAXA DE OCUPAÇÃO
ÁREA A CONSTRUIR	1969,3 m²	ÁREA DO LOTE	18860,33 m²	TAXA DE PERMEABILIDADE
ÁREA TOTAL CONSTRUÍDA	1969,3 m²	Nº DE PAVIMENTOS	1	

NOTAS				
OBSERVAÇÕES GERAIS:				
1 - CONFERIR MEDIDAS NO LOCAL				
2 - NÃO UTILIZAR ESCALA SOBRE PAPEL				
3 - EM CASO DE CONFLITO DE COTAS, PREVALECE A DO DESENHO DE MAIOR ESCALA				
4 - EM CASO DE DÚVIDAS, CONSULTE SEMPRE O RESPONSÁVEL TÉCNICO				
5 - COTAS EM CENTÍMETROS				
6 - O NORTE FOI ROTACIONADO 156° NO SENTIDO HORÁRIO				
7 - O NÍVEL DE PROJETO 0,00 CORRESPONDE AO NÍVEL PLANALTIMÉTRICO 957,00				

REVISÃO	DESCRIÇÃO	TIPO	ELABORADO	VERIFICADO	DATA
00	EMISSION INICIAL	EXE	ISADORA TAVARES	DÉBORA LACERDA	05/2026

TIPOS DE EMISSÃO	ASB - AS BUILT MVP - MVP BSC - BÁSICO	EXE - EXECUTIVO ACS - ACESSIBILIDADE URB - URBANISMO	RST - RESTAURO IMP - IMPLANTAÇÃO PSG - PAISAGISMO
------------------	---	--	---

OBJETIVA PROJETOS E SERVIÇOS		OBJETIVA PROJETOS E SERVIÇOS RUA DESEMBARGADOR JORGE FONTANA, Nº90, SALAS 1303 E 1304 - BELVEDERE - BELLO HORIZONTE-MG - CEP.: 30.320-670 TEL.: (31) 3347-4405 / (31) 3347-7079 / (31) 3571-1920 EMAIL: contato@grupoprojetosaengenharia.com.br	
		PREFEITURA MUNICIPAL DE EXTREMA AV. DELEGADO WALDEMAR GOMES PINTO, Nº 1624, PONTE NOVA - EXTREMA - MG TEL.: (35) 3435 - 1911	

CEIM - CRECHE TENENTES			
ESTRADA ANTÔNIO MORAES - EXTREMA - MG CEP: 37645-022			
PROJETO DE ARQUITETURA			
AUTORIA DO PROJETO:		CONTRATANTE DO PROJETO:	
DÉBORA EVELYN CALDEIRA DE LACERDA CAU - A257897-2		PREFEITURA MUNICIPAL DE EXTREMA	
DATA: MAIO/26	ESCALA: INDICADA	CÓDIGO: PRJ-256698	PRANCHA: 20 / 31
TÍTULO DOS DESENHOS: DET AM - HIGIENIZAÇÃO - REFEITÓRIO DET AM - SANIT. INFANTIL P.C.D MAPA-CHAVE			
DIREITOS AUTORIAIS RESERVADOS. PROIBIDO REPRODUÇÃO, DIVULGAÇÃO OU ALTERAÇÃO SEM ORDEM EXPRESSA DO AUTOR.			
			TÍTULO DO ARQUIVO: PRJ-256698-EXE-ARQ-2031-REV00