



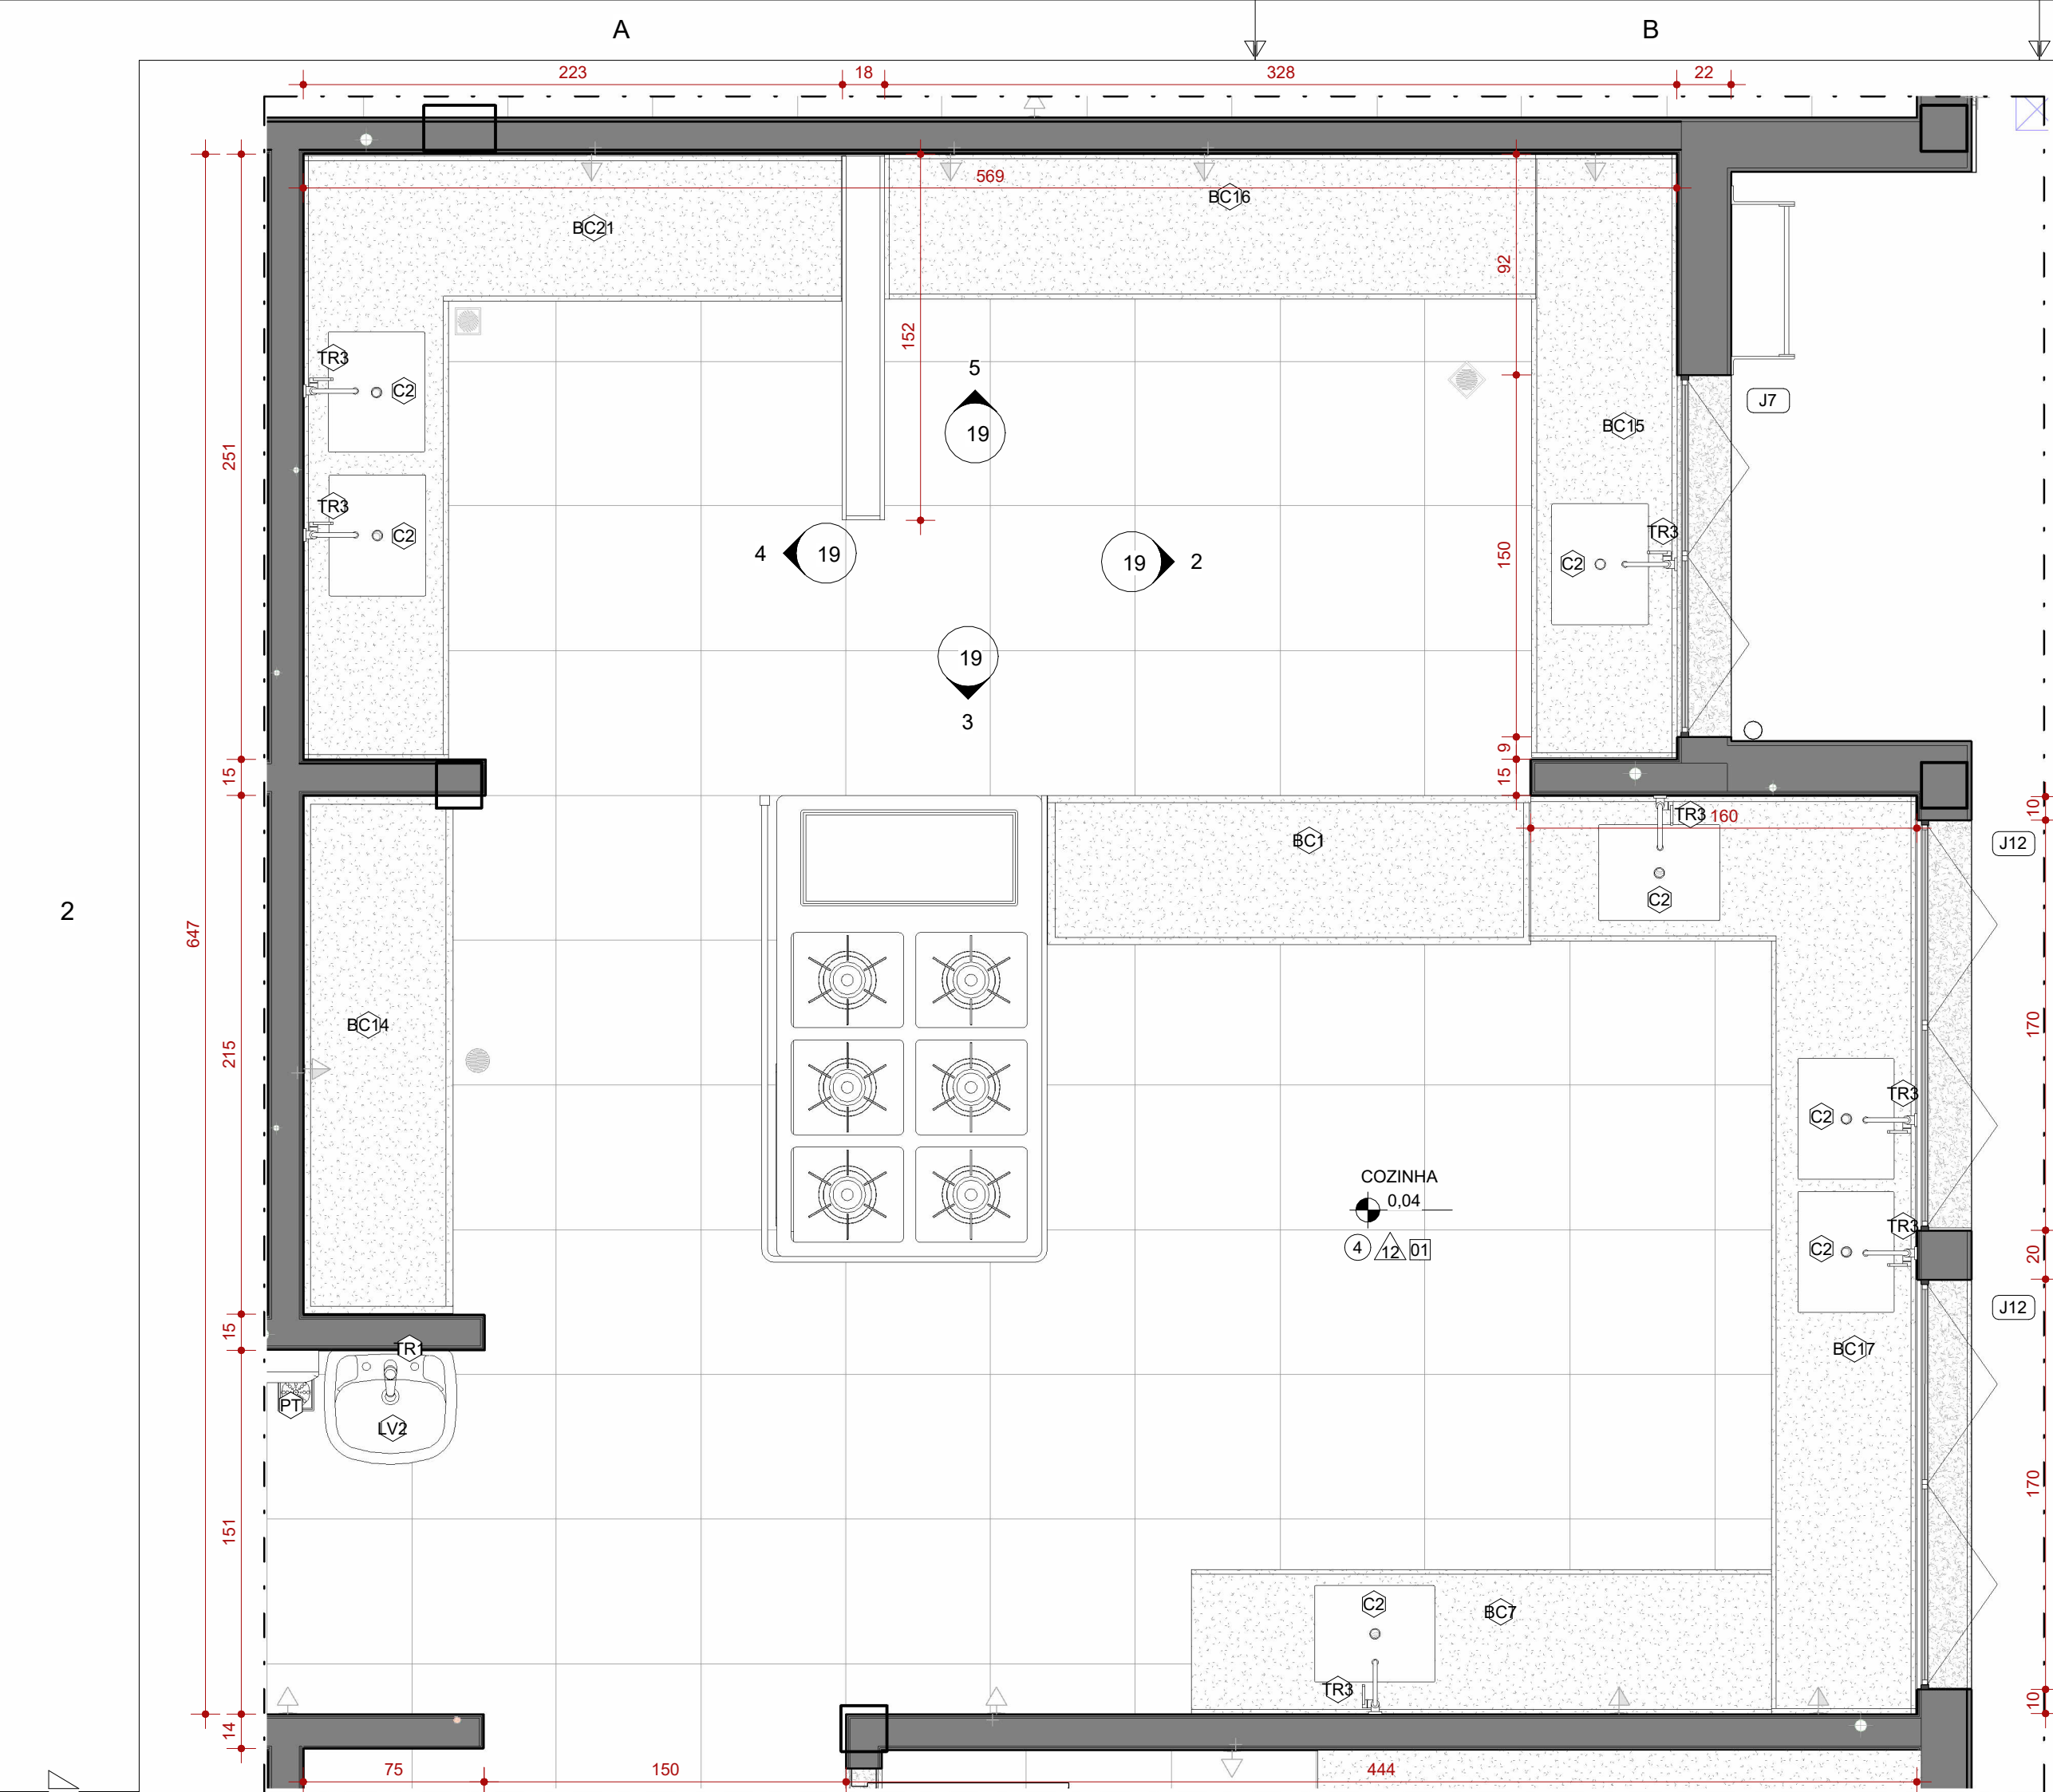


1 PLANTA BAIXA - DET. AM - COZINHA
ESCALA 1:25

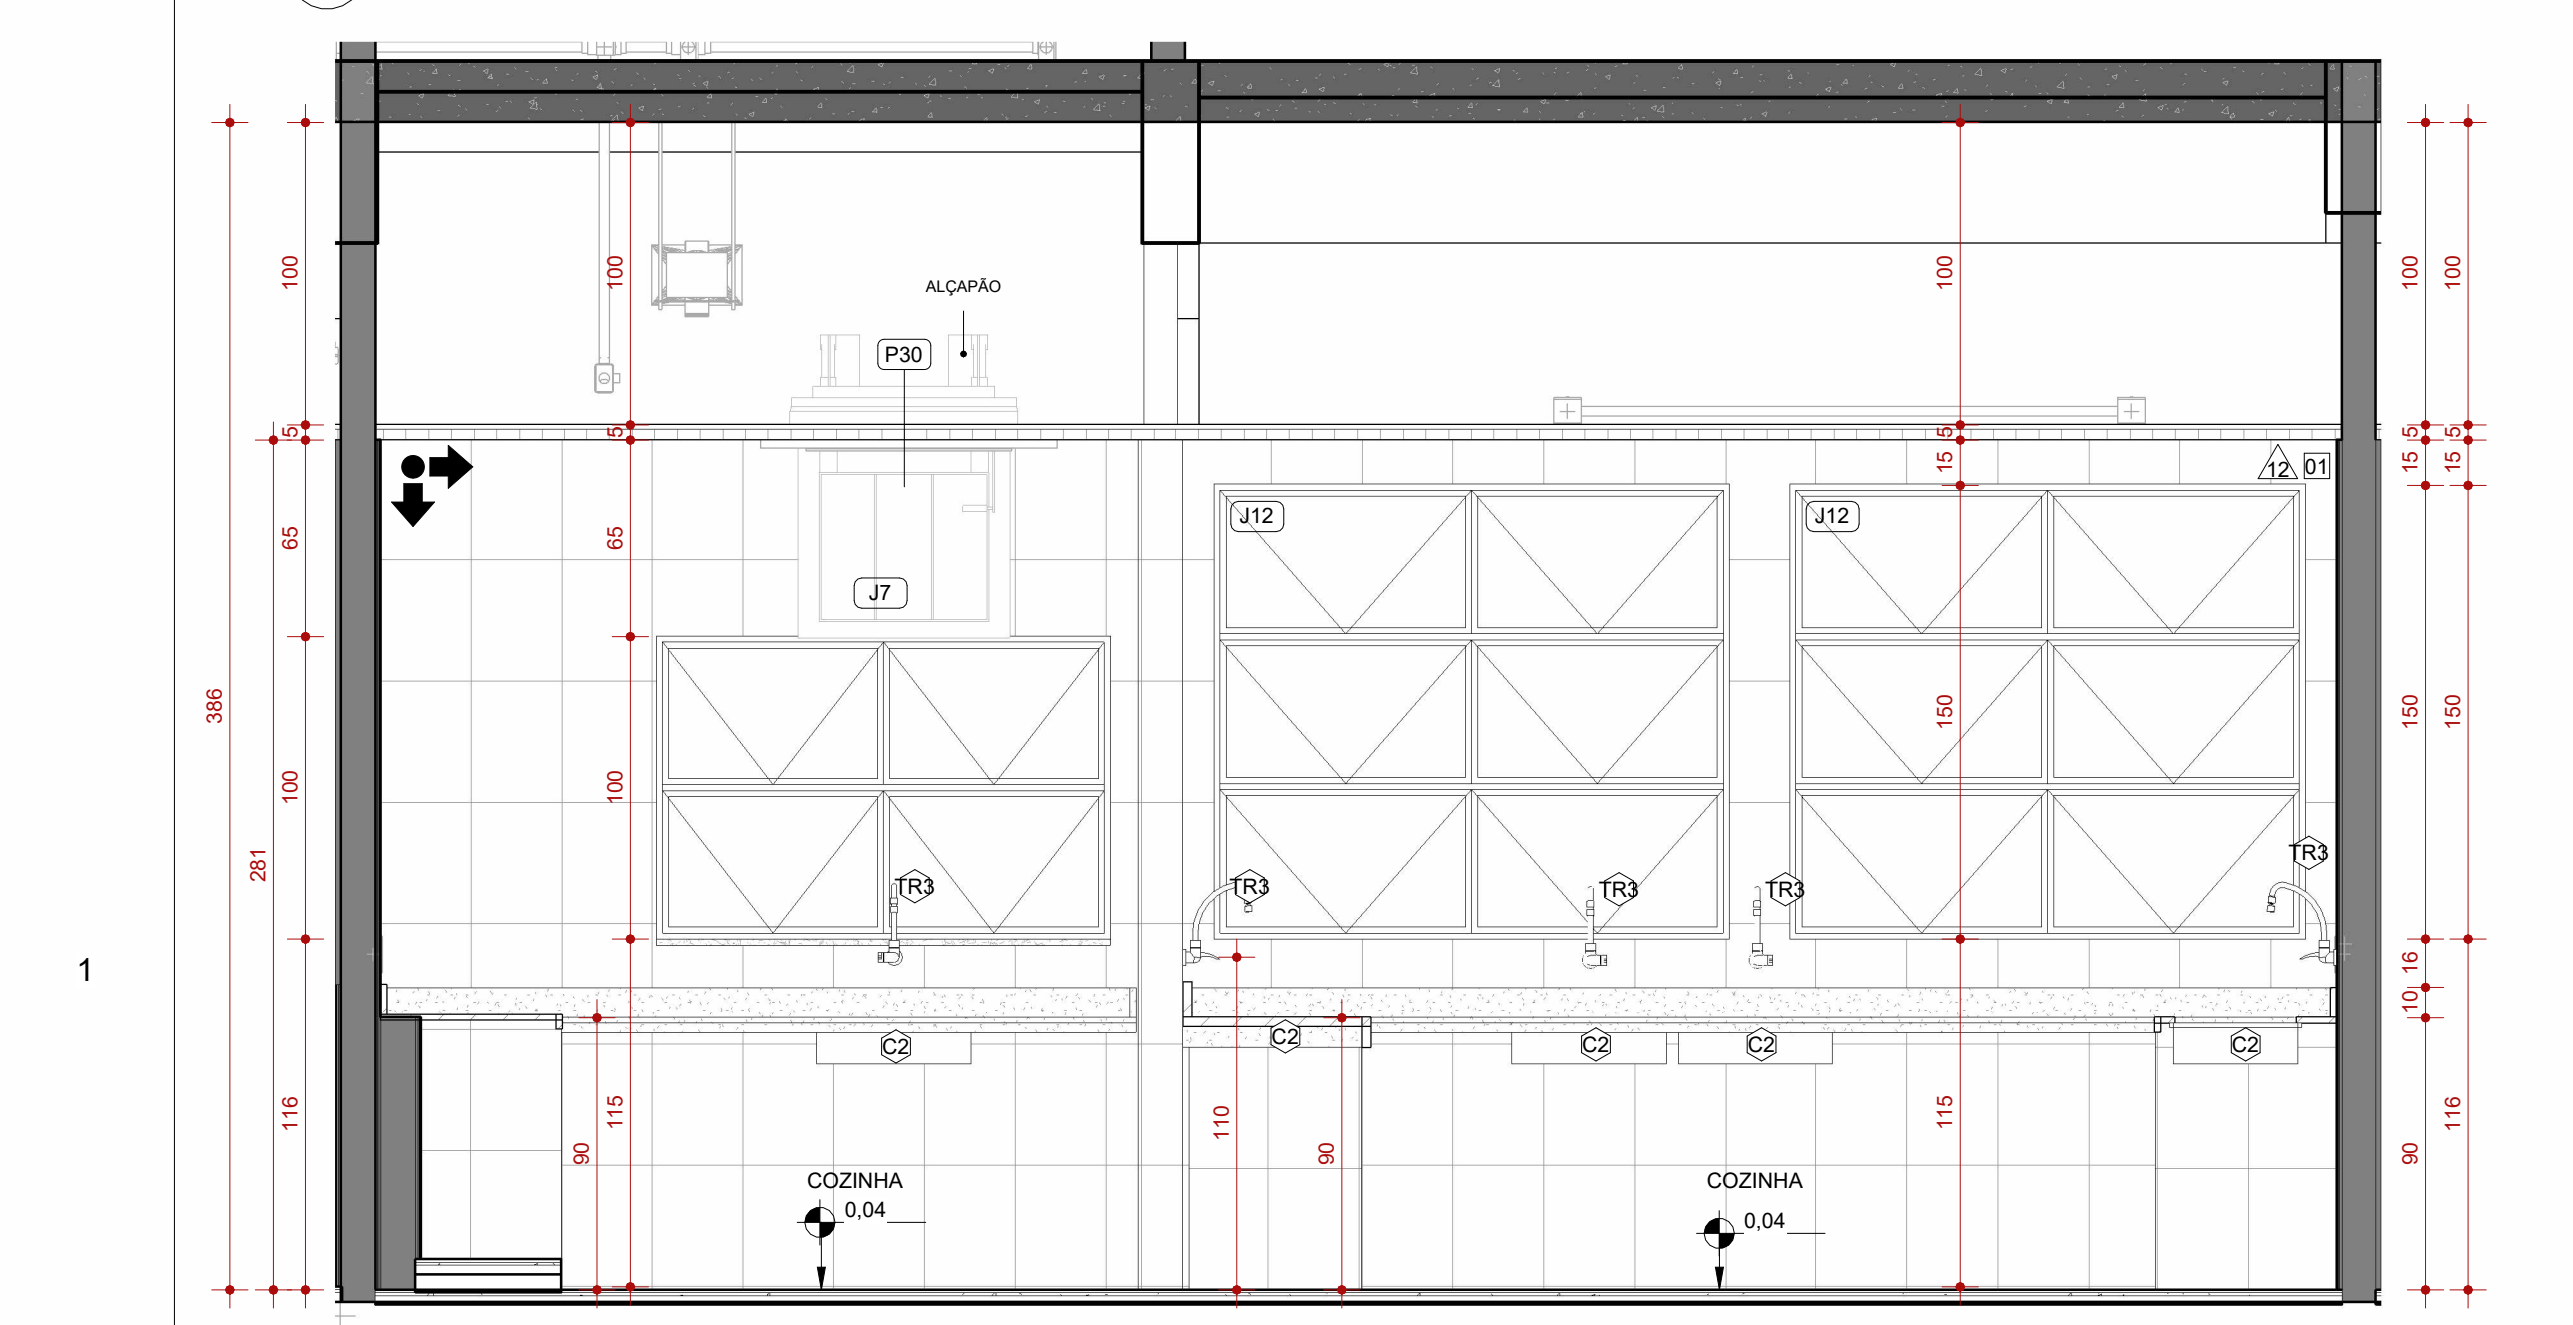


2 ELV. 12A - DET. AM. - LAVANDERIA
ESCALA 1:25




7 DET. TESTEIRA - BANCADA SECA
ESCALA 1:2

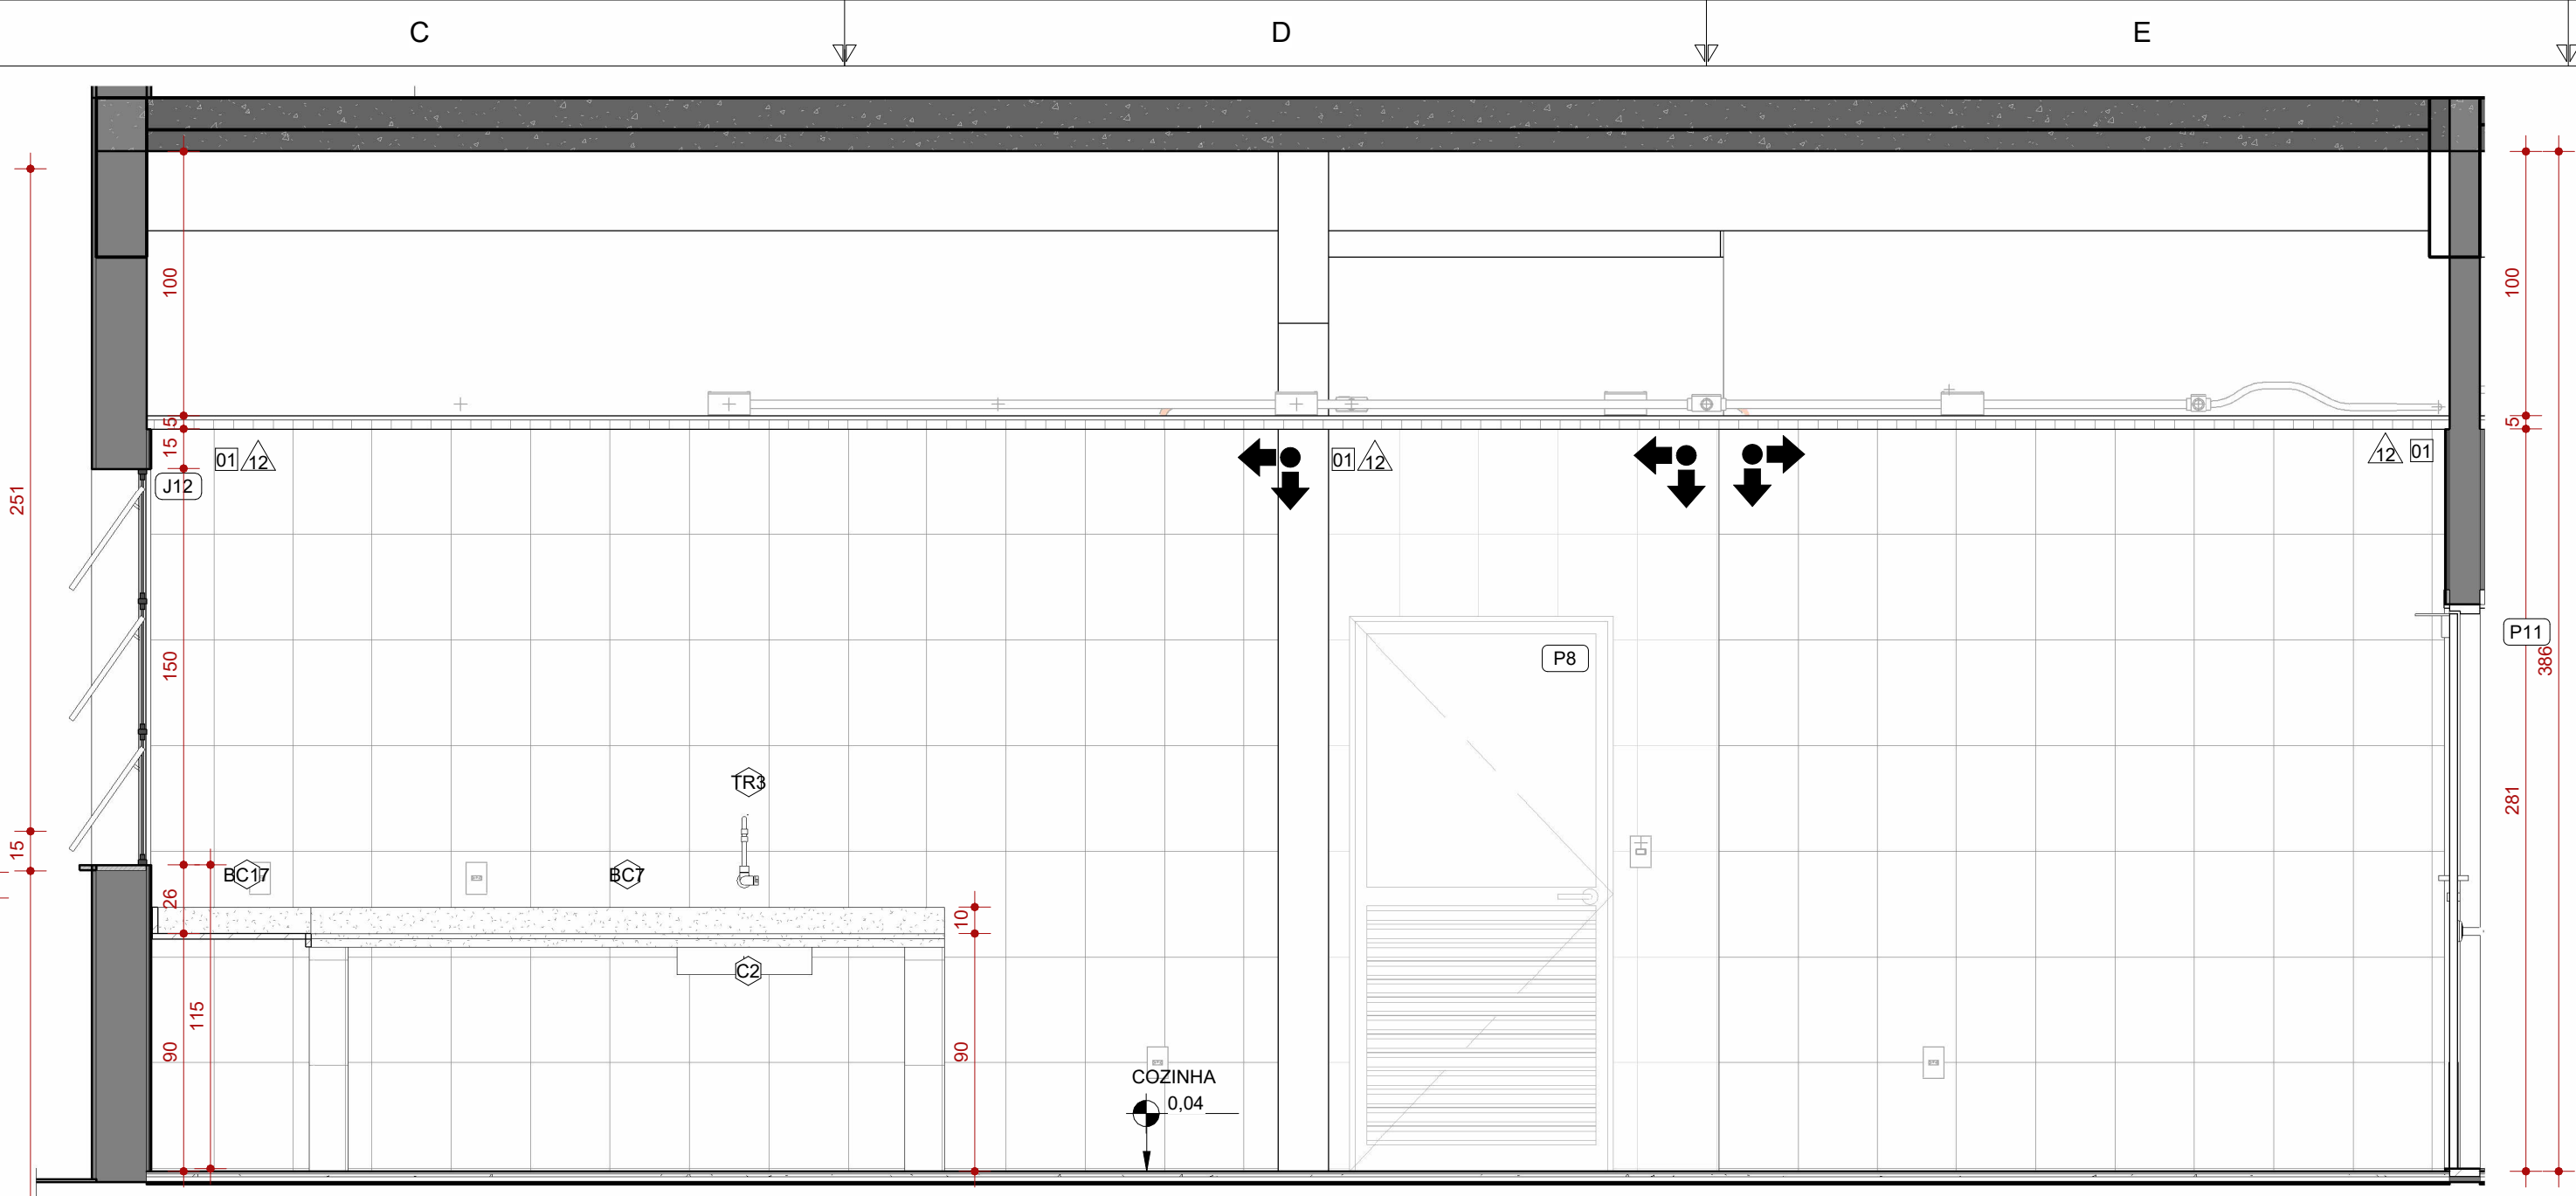


3 ELV. 12B - DET. AM - LAVANDERIA
ESCALA 1:25

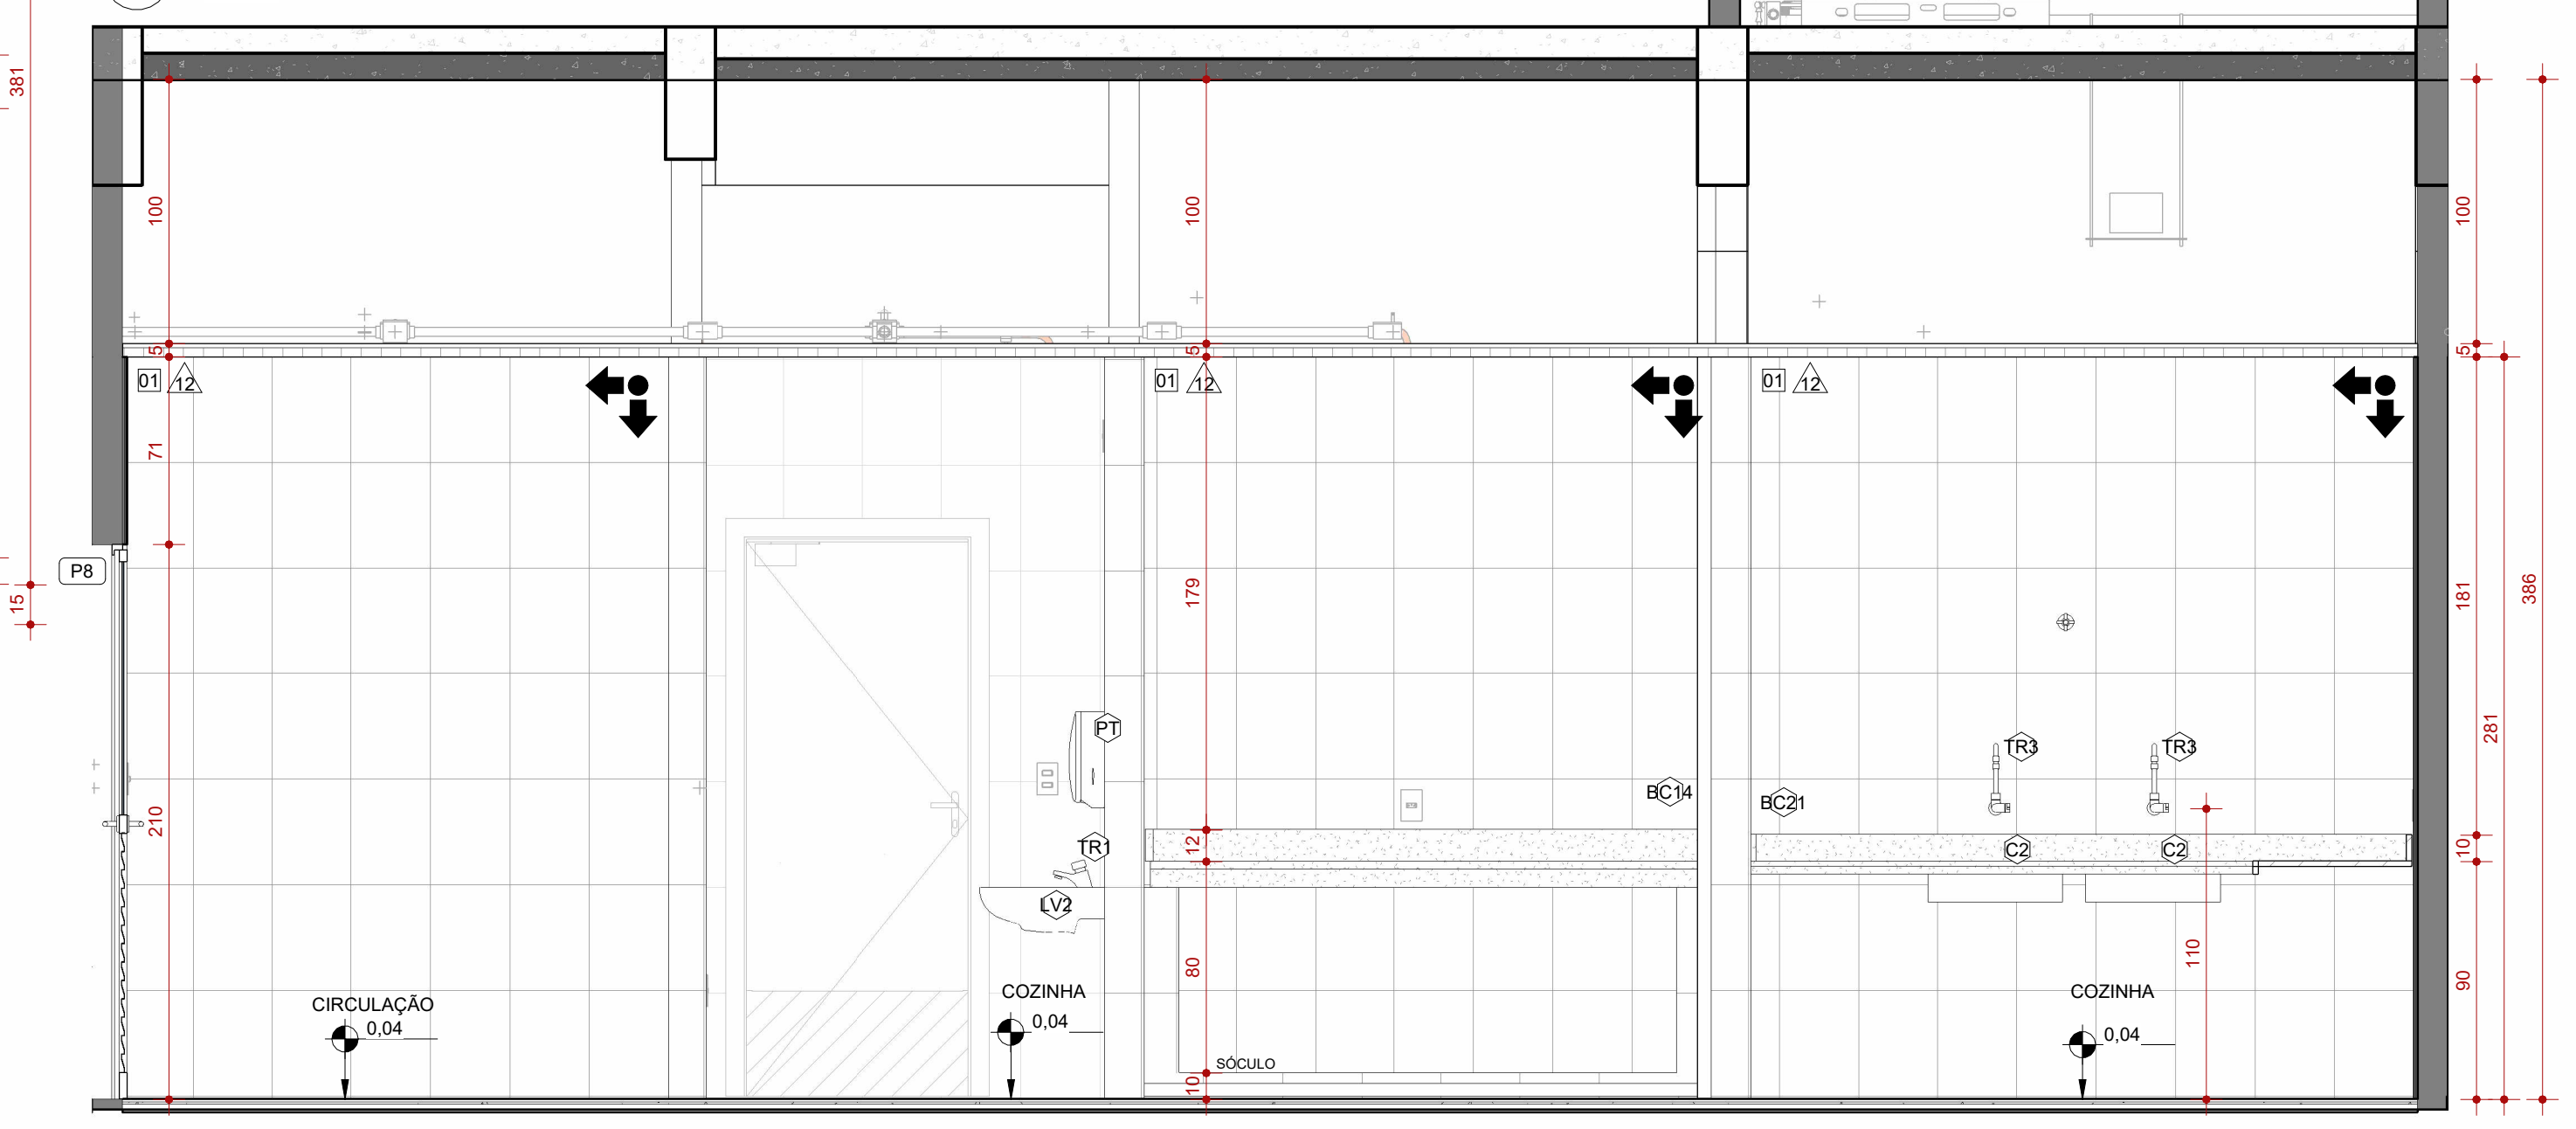

4 ELV. 12C - DET. AM - LAVANDERIA
ESCALA 1:25

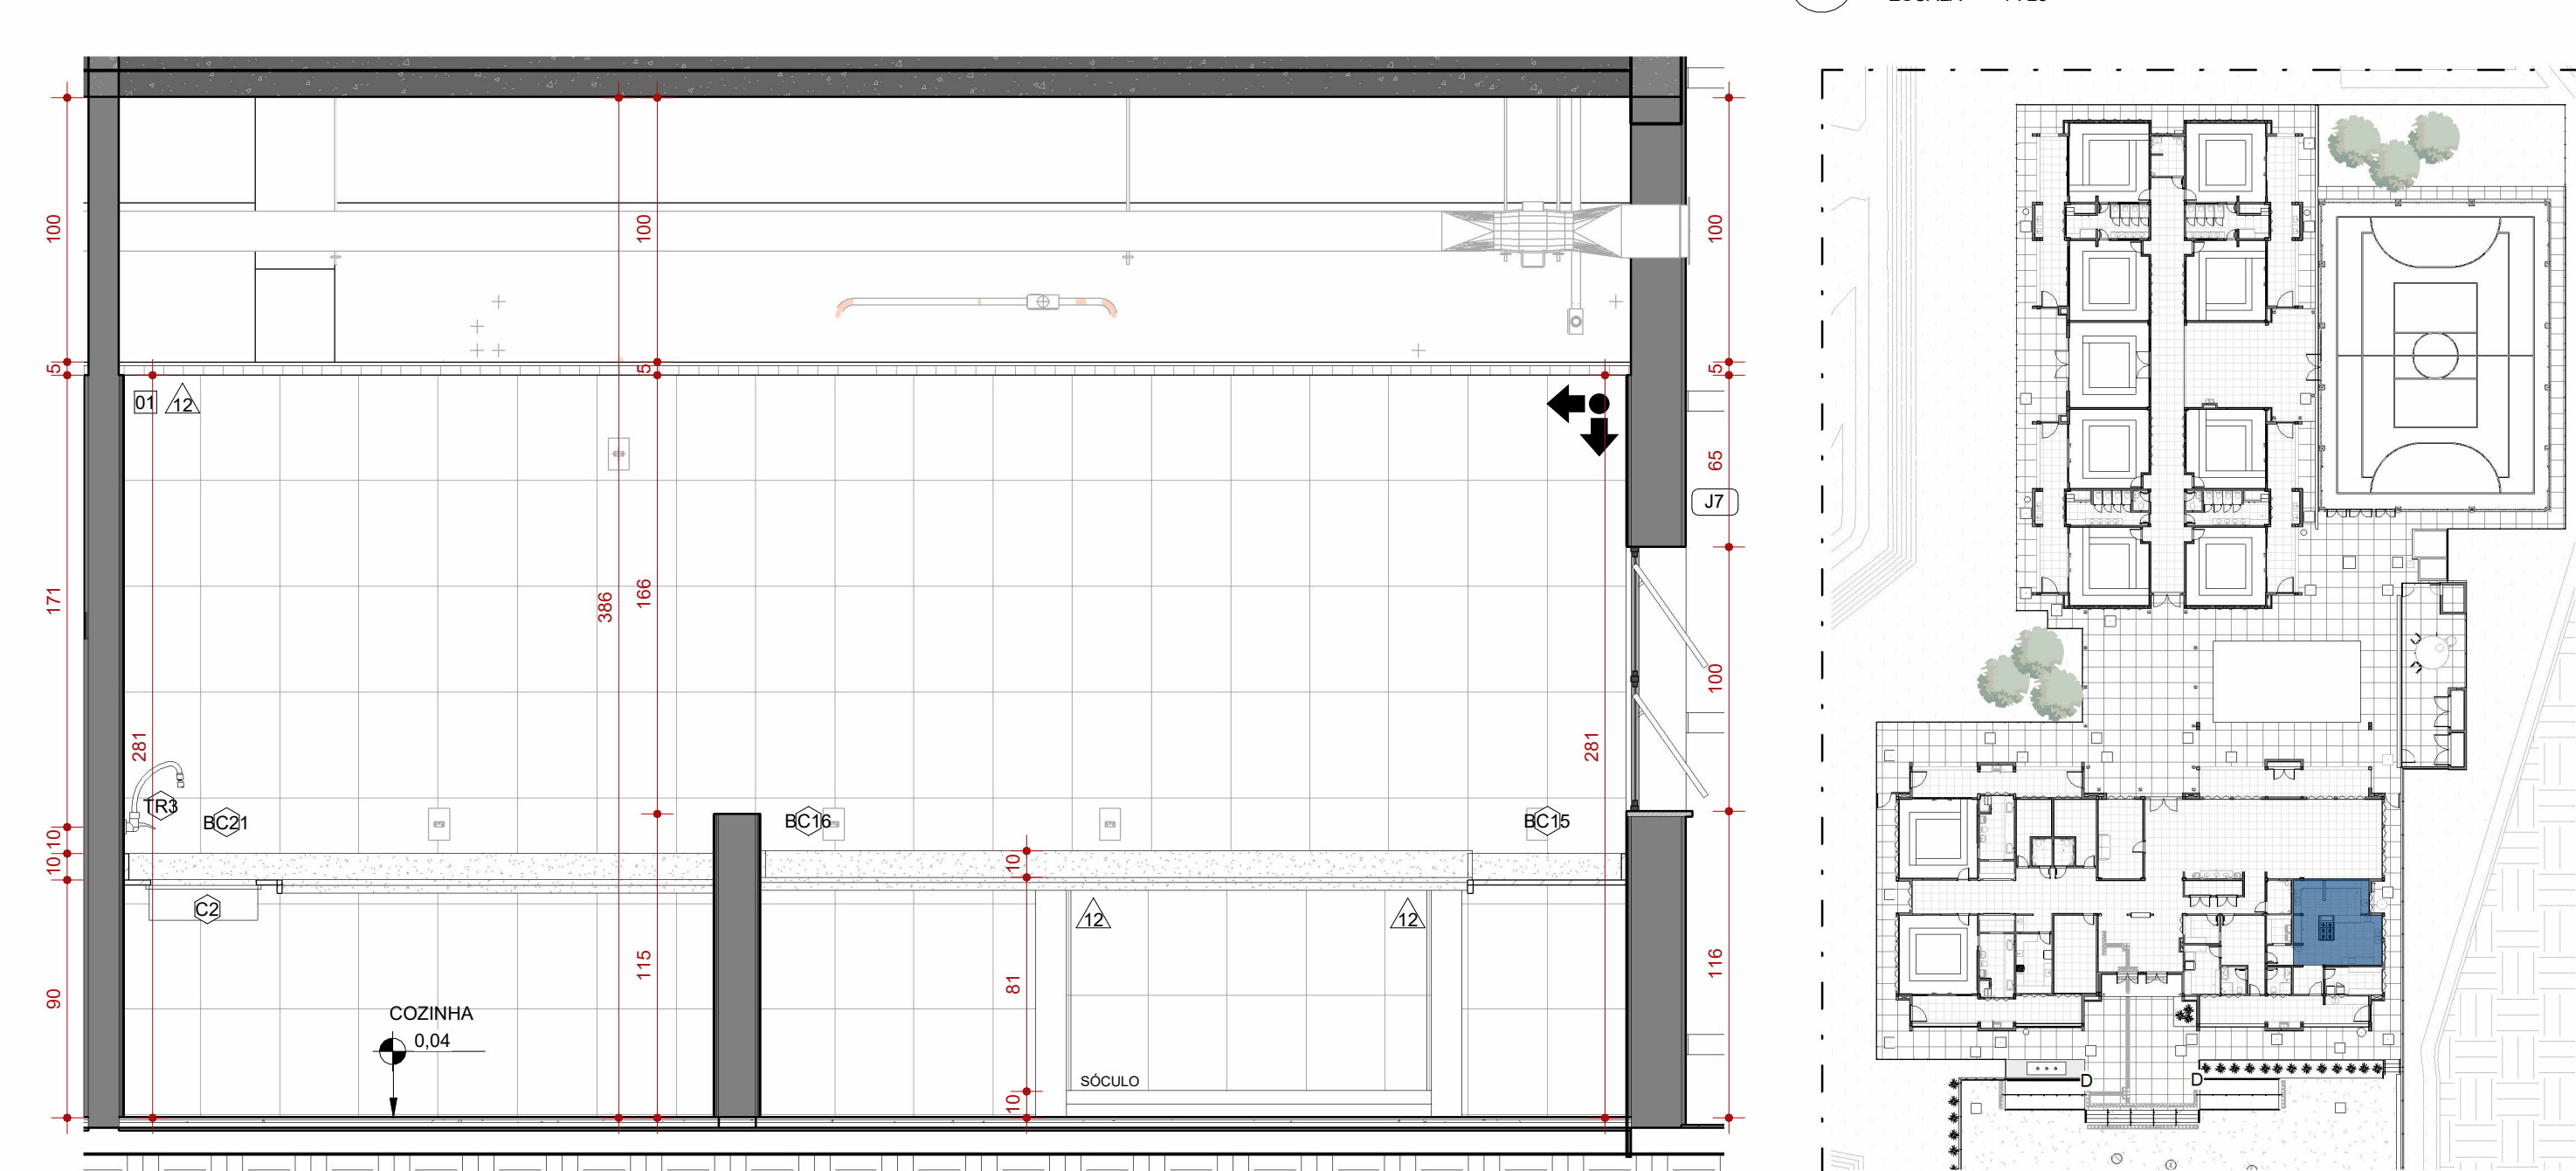

5 ELV. 12D - DET. AM - COZINHA
ESCALA 1:25

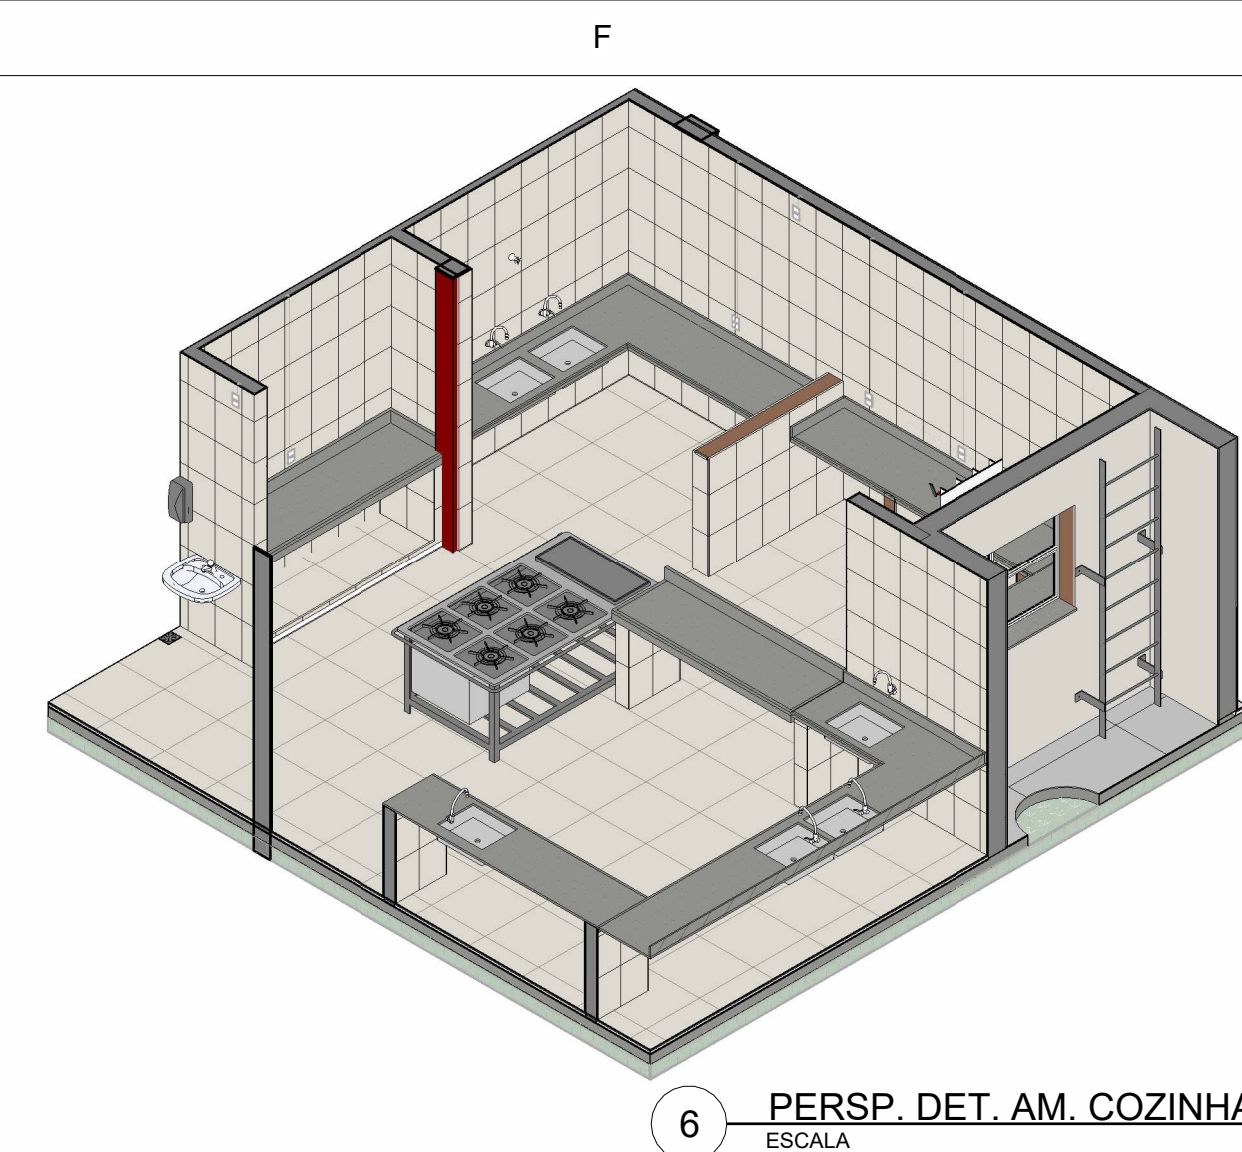

6 — PERSP. DET. AM. COZINHA
ESCALA

TORNEIRAS E REGISTROS		
CÓD.	DESCRIÇÃO	FABRICANTE
DC	DUCHA HIGIÊNICA	CELITE OU EQUIVALENTE
RG	REGISTRO DE DUCHA	CORONA OU EQUIVALENTE
TR1	TORNEIRA COM FECHAMENTO AUTOMÁTICO DE MESA, PARA LAVATÓRIO	DECA OU EQUIVALENTE
TR2	TORNEIRA LAVATÓRIO MESA, BICA ALTA, LINK CROMADO	DECA OU EQUIVALENTE
TR3	TORNEIRA DE PAREDE	DECA OU EQUIVALENTE
TR4	TORNEIRA PARA TANQUE	DECA OU EQUIVALENTE

LOUÇAS E PEÇAS VINCULADAS		
COD.	DESCRIÇÃO	FABRICANTE
BA	BANHEIRA INOX PARA BERGÁRIO	REF.: TRAMONTINA OU EQUIVALENTE
C1	CUBA DE EMBUTIR OVAL EM LOUÇA BRANCA	REF.: DECA OU EQUIVALENTE
C2	CUBA EM AÇO INOX RETANGULAR 50X40 CM	REF.: TRAMONTINA OU EQUIVALENTE
C3	CUBA EM AÇO INOX RETANGULAR 50X30 CM	REF.: DECA OU EQUIVALENTE
LV1	LAVATÓRIO DE CANTO SUSPENSO BRANCO	REF.: DECA OU EQUIVALENTE
LV2	LAVATÓRIO SUSPENSO BRANCO	REF.: DECA OU EQUIVALENTE
TQ	TANQUE BRANCO 40L	REF.: DECA OU EQUIVALENTE
V51	BACIA SANITÁRIA INFANTIL COM CAIXA ACOPLADA	REF.: DECA OU EQUIVALENTE
V52	VASO SANITÁRIO CONVENCIONAL BRANCO	REF.: DECA OU EQUIVALENTE

ACABAMENTOS DE PAREDE			
CÓD.	DESCRIÇÃO	FABRICANTE	
1	PINTURA ACRILICA INTERNA, ACABAMENTO - FOSCO, NA COR - BRANCO GEL	REF.	SUVINIL OU EQUIV
2	PINTURA ACRILICA EXTERNA, ACABAMENTO - FOSCO, NA COR - BRANCO GEL	REF.	SUVINIL OU EQUIV
3	PINTURA ACRILICA EXTERNA, ACABAMENTO - FOSCO, NA COR - AREIA	REF.	SUVINIL OU EQUIV
5	PINTURA ACRILICA EXTERNA, ACABAMENTO FOSCO, NA COR: AZUL FRANGO	REF.	SUVINIL OU EQUIV
6	PINTURA ACRILICA INTERNA, ACABAMENTO FOSCO, NA COR - VERDE BOÊMIA	REF.	SUVINIL OU EQUIV
7	PINTURA ACRILICA INTERNA, ACABAMENTO FOSCO, NA COR - BATIDA DE PÉSSIGO	REF.	SUVINIL OU EQUIV
8	REVESTIMENTO CERÂMICO BRANCO 10X10	REF.	ELIANE OU EQUIV
9	REVESTIMENTO CERÂMICO AMARELO 10X10	REF.	ELIANE OU EQUIV
10	REVESTIMENTO CERÂMICO VERMELHO 10X10	REF.	ELIANE OU EQUIV
11	REVESTIMENTO CERÂMICO BRANCO 10X15	REF.	ELIANE OU EQUIV
12	REVESTIMENTO CERÂMICO BRANCO GEL 30X40	REF.	ELIANE OU EQUIV
13	PINTURA ACRILICA EXTERNA, ACABAMENTO FOSCO NA COR - AMARELO REAL	REF.	SUVINIL OU EQUIV
14	PINTURA ACRILICA EXTERNA, ACABAMENTO FOSCO, NA COR - LARANJA CITRICO	REF.	SUVINIL OU EQUIV
15	PINTURA ACRILICA EXTERNA, ACABAMENTO FOSCO, NA COR - VERDE FOLHA	REF.	SUVINIL OU EQUIV
16	PINTURA ACRILICA INTERNA, ACABAMENTO FOSCO, NA COR - VERMELHO	REF.	SUVINIL OU EQUIV

PORTAS

CÓD.	DESCRIÇÃO	LARG.	ALTURA
P1	PORTA DE ABRIR CABINE DE SANITÁRIO EM LAMINADO MELORANO	60	125
P2	PORTA DE ABRIR EM MADEIRA COM BARRA E CHAPA METÁLICA COR BRANCO GELO	80	210
P3	PORTA DE ABRIR EM MADEIRA COM VENEZIANA INFERIOR COR BRANCO GELO	80	210
P4	PORTA DE ABRIR EM MADEIRA COM CHAPA METÁLICA COR BRANCO GELO	80	210
P5	PORTA DE ABRIR VENEZIANA EM ALUMÍNIO COM VÍDRO FIXO	80	210
P6	PORTA DE ABRIR EM MADEIRA COM BARRA E CHAPA METÁLICA TÍPO PNE COR BRANCO GELO	62	210
P7	PORTA DE ABRIR DE MADEIRA COM VISOR DE VÍDRO E BARRA HORIZONTAL COR BRANCO GELO	82	210
P8	PORTA DE ABRIR VENEZIANA EM ALUMÍNIO COM VÍDRO FIXO	100	210
P9	PORTA DE GIRO VENEZIANA COM 2 FOLHAS - ABERTURA PARA FORA, SEM TRAVANQUE E SEM CILINDRO	160	210
P10	PORTA DE ABRIR DUAS FOLHAS VÍDRO LISO	175	230
P11	PORTA DE ABRIR EM MADEIRA COM BARRA E CHAPA METÁLICA COR BRANCO GELO	82	210
P12	PORTA DE ABRIR 2 FOLHAS VENEZIANA EM ALUMÍNIO COM BANDEIRAS LATERAIS FIXAS	250	210
P13	PORTA DE ABRIR 2 FOLHAS VÍDRO LISO COM BANDEIRAS LATERAIS E SUPERIOR	285	265
P14	PORTA DE CORRER, 4 FOLHAS, EM ALUMÍNIO COM VÍDRO TEMPERADO LISO	450	260
P15	PORTA DE ABRIR 2 FOLHAS VÍDRO LISO COM BANDEIRAS LATERAIS E SUPERIOR	420	265
P16	PORTA DE ABRIR 2 FOLHAS VÍDRO LISO COM BANDEIRAS LATERAIS E SUPERIOR	330	265
P17	PORTA DE GIRO, 1 FOLHA EM TUBOS DE AÇO GALVANIZADO E FECHAMENTO EM TELA	103	85
P18	PORTA DE GIRO, VENEZIANA COM 2 FOLHAS - ABERTURA PARA FORA, SEM TRAVANQUE E SEM CILINDRO	241	210
P19	PORTA DE ABRIR TIPO VENEZIANA EM ALUMÍNIO - CASA DE BOMBAS	80	210
P20	PORTA DE GIRO, 2 FOLHAS EM AÇO GALVANIZADO - MALHA XSCM	200	220
P21	ABERTURA SIMPLES - VAO	80	210
P22	ABERTURA SIMPLES - VAO	110	210
P30	ALÇAPÃO CILÍNDRICO EM ALUMÍNIO PARA FORRO DE GESSO, ABERTURA PARA BAIXO	60	60

FORRO E ACABAMENTOS DE TETO		
CÓD.	DESCRIÇÃO	FABRICANTE
01	FORRO EM GESSO ACARTONADO A SER EMASSADO E PINTADO COM TINTA ACRÍLICA PREMIUM FOSCA, NA COR : BRANCO GELO	REF.: GYPSUM EQUIVALENTE / SUELO EQUIVALENTE

PISOS		FABRICANTE
CÓD.	DESCRIÇÃO	
1	CONCRETO DESEMPENHO COM JUNTAS PLÁSTICAS A CADA 1,20M	GERAMUX OU EQUIVALENTE
2	FORRAÇÃO EM GRAMA ESMERALDA	ITOGRESS OU EQUIVALENTE
3	AREIA LAVADA FINA SCM	VMS OU EQUIVALENTE
4	PISO EM CERÂMICA BRANCO GELATO, ANTIDERRAPANTE 60X60	ELIANE OU EQUIVALENTE
5	PISO VINILICO EM MANTA CINZA CLARO	ARTISAN OU EQUIVALENTE
6	PISO VINILICO EM MANTA CINZA ESCURO	ARTISAN OU EQUIVALENTE
7	PISO VINILICO EM MANTA AZUL	ARTISAN OU EQUIVALENTE
8	PISO VINILICO EM MANTA AMARELO	ARTISAN OU EQUIVALENTE
9	BLOCO DE CONCRETO INTERTRAVADO DIM.: 20 X 10 X 6 CM	REF. PAVER - BLOK ou EQUIVALENTE
10	TINTA PARA PISO ACRÍLICO PREMIUM FOSCO COR VERDE, COM ACABAMENTO FINAL EM RESINA EPOXI	REF.: SUVINIL OU EQUIVALENTE
11	TINTA PARA PISO ACRÍLICO PREMIUM FOSCO COR AZUL, COM ACABAMENTO FINAL EM RESINA EPOXI	REF.: SUVINIL OU EQUIVALENTE
12	TINTA PARA PISO ACRÍLICO PREMIUM FOSCO COR VERMELHO, COM ACABAMENTO FINAL EM RESINA EPOXI	REF.: SUVINIL OU EQUIVALENTE
13	TINTA PARA PISO ACRÍLICO PREMIUM FOSCO COR BRANCO, COM ACABAMENTO FINAL EM RESINA EPOXI	REF.: SUVINIL OU EQUIVALENTE

PEÇAS DE GRANITO			
CÓD.	DESCRIÇÃO	QUANT.	FABRICANTE
BC1	BANCADA EM GRANITO CINZA ANDORINHA DIM. 200X60CM	1	FORNECEDOR LOCAL
BC2	BANCADA EM GRANITO CINZA ANDORINHA DIM. 110X40CM	2	FORNECEDOR LOCAL
BC3	BANCADA EM GRANITO CINZA ANDORINHA DIM. 120X60CM	2	FORNECEDOR LOCAL
BC4	BANCADA EM GRANITO CINZA ANDORINHA DIM. 150X40CM	2	FORNECEDOR LOCAL
BC5	BANCADA EM GRANITO CINZA ANDORINHA DIM. 90X50CM	8	FORNECEDOR LOCAL
BC6	BANCADA EM GRANITO CINZA ANDORINHA DIM. 240X60CM - 3 CUBAS	1	FORNECEDOR LOCAL
BC7	BANCADA EM GRANITO CINZA ANDORINHA DIM. 240X60CM - 1 CUBA	1	FORNECEDOR LOCAL
BC8	BANCADA EM GRANITO CINZA ANDORINHA DIM. 230X50CM	2	FORNECEDOR LOCAL
BC9	BANCADA EM GRANITO CINZA ANDORINHA DIM. 95X55CM	4	FORNECEDOR LOCAL
BC10	BANCADA EM GRANITO CINZA ANDORINHA DIM. 90X60CM	1	FORNECEDOR LOCAL
BC11	BANCADA EM GRANITO CINZA ANDORINHA DIM. 280X50CM	2	FORNECEDOR LOCAL
BC12	BANCADA EM GRANITO CINZA ANDORINHA DIM. 230X50CM	1	FORNECEDOR LOCAL
BC13	BANCADA EM GRANITO CINZA ANDORINHA DIM. 170X60CM	1	FORNECEDOR LOCAL
BC14	BANCADA EM GRANITO CINZA ANDORINHA DIM. 210X60CM	1	FORNECEDOR LOCAL
BC15	BANCADA EM GRANITO CINZA ANDORINHA DIM. 250X50CM	1	FORNECEDOR LOCAL
BC16	BANCADA EM GRANITO CINZA ANDORINHA DIM. 230X50CM	2	FORNECEDOR LOCAL
BC17	BANCADA EM GRANITO CINZA ANDORINHA EM L. DIM. 380X60CM E 160X90CM	1	FORNECEDOR LOCAL
BC18	BANCADA EM GRANITO CINZA ANDORINHA DIM. 155X55CM	4	FORNECEDOR LOCAL
BC19	BANCADA EM GRANITO CINZA ANDORINHA DIM. 480X70CM	2	FORNECEDOR LOCAL
BC20	BANCADA EM GRANITO CINZA ANDORINHA DIM. 355X55CM	1	FORNECEDOR LOCAL
BC21	BANCADA EM GRANITO CINZA ANDORINHA EM L. DIM. 250X60CM E 225X60CM	1	FORNECEDOR LOCAL
BC22	BANCADA EM GRANITO CINZA ANDORINHA EM L. DIM. 230X60CM E 160X60CM1	1	FORNECEDOR LOCAL

JANELAS					
COD.	DESCRIÇÃO	LARG.	ALTURA	PEITORIL (cm)	QUANT.
J1	JANELA MAXIM AR EM ALUMINIO, 2 FOLHAS COM BANDEIRA FIA, VIDRO TEMPERADO LISO	140	75	190	5
J2	JANELA FIA EM ALUMINIO VIDRO LISO TEMPERADO	140	115	100	2
J3	JANELA MAXIM AR EM ALUMINIO, 6 CAIXILHOS, VIDRO TEMPERADO LISO	140	150	115	1
J4	JANELA FIA EM ALUMINIO VIDRO LISO TEMPERADO	160	85	130	4
J5	JANELA MAXIM AR EM ALUMINIO, 3 CAIXILHOS, VIDRO TEMPERADO LISO	210	50	215	2
J6	JANELA MAXIM AR EM ALUMINIO 2 FOLHAS COM BANDEIRA INTERIOR FIA, VIDRO TEMPERADO LISO	210	75	190	6
J7	JANELA MAXIM AR EM ALUMINIO, 6 CAIXILHOS, VIDRO TEMPERADO LISO	150	100	varia*	2
J8	JANELA MAXIM AR EM ALUMINIO, 9 CAIXILHOS, VIDRO TEMPERADO LISO	210	150	115	5
J9	JANELA MAXIM AR EM ALUMINIO, 3 CAIXILHOS, VIDRO TEMPERADO LISO	200	50	215	8
J10	GUICHÊ DE TENDIDO ACESSO	240	150	215	1
J11	JANELA MAXIM AR EM ALUMINIO 2 MÓDULOS, VIDRO TEMPERADO LISO	170	100	165	19
J12	JANELA MAXIM AR EM ALUMINIO 2 MÓDULOS, VIDRO TEMPERADO LISO	170	150	115	6
J13	JANELA MAXIM AR EM ALUMINIO, 3 MÓDULOS, VIDRO TEMPERADO LISO	210	150	115	4
J14	ABERTURA COM GRADE PARA VENTILAÇÃO NATURAL E PERMANENTE	39	19	200	1
J15	ABERTURA COM GRADE PARA VENTILAÇÃO NATURAL E PERMANENTE	39	19	200	1

QUANT.	LEGENDA			
4				
22	A CONSTRUIR CONSTRUÇÃO NOVA		ÁREA PERMEÁVEL	
9				
9			 INÍCIO DO ASSENTAMENTO DO PISO	
4	SIMBOLOGIAS			
5	(X)	PISO		TETO
4				 DIVERSOS
7		PARADE		RODAPE
	E	EXISTENTE A SER MANTIDO		ESQUADRIAS

20	QUADRO DE ÁREAS					
6	ÁREA CONSTRUÍDA EXISTENTE	0,00 m²	ÁREA PERMEÁVEL	0,00 m²	COEFICIENTE DE APROVEITAMENTO	0,07
	ÁREA A DEMOLIR	0,00 m²	ÁREA DE PROJEÇÃO	1969,30 m²	TAXA DE OCUPAÇÃO	7,13%
	ÁREA A CONSTRUIR	1969,30 m²	Nº DE PAVIMENTOS	01	TAXA DE PERMEABILIDADE	0,00%
	ÁREA TOTAL CONSTRUÍDA	1969,30 m²				
ALUNTE						
ALUNTE						
ALUNTE						

NOTAS

OBSERVAÇÕES GERAIS

- 1 - CONFERIR MEDIDAS NO LOCAL
- 2 - NÃO UTILIZAR ESCALA SOBRE PAPEL
- 3 - EM CASO DE CONFLITO DE COTAS, PREVALEÇA A DO DESENHO DE MAIOR ESCALA
- 4 - EM CASO DE DÚVIDAS, CONSULTE SEMPRE O RESPONSÁVEL TÉCNICO
- 5 - COTAS EM CENTÍMETROS
- 6 - O NORTE FOI ROTACIONADO 156° NO SENTIDO HORÁRIO
- 7 - O NÍVEL DE PROJETO 0,00 CORRESPONDE AO NÍVEL PLANIALIMÉTRICO 957,00

QUANT						
3						
	REVISÃO	DESCRIÇÃO	TIPO	ELABORADO	VERIFICADO	DATA
	00	MISSÃO INICIAL	EXE	ISADORA TAVARES	DEBORA LACERDA	05/09/06

11						
1						
2						

2	TIPOS DE EMIÇÃO	ASB - AS BUILT	EXE - EXECUTIVO	RST - RESTAURO
5				
1		MVP - MVP	ACS - ACESSIBILIDADE	IMP - IMPLANTAÇÃO
1		BSC - BÁSICO	URB - URBANISMO	PSG - PAISAGISMO

10	 OBJETIVA PROJETOS E SERVIÇOS	ELABORAÇÃO:
2		
1		
2		
2		RUA DESEMBARGADOR JORGE FONTANA, Nº 80, SALAS 1303 E 1304, BELVEDERE BELO HORIZONTE - MG - CEP. 31.320-670 TEL: (31) 3347-4405 / (31) 3347-7079 / (31) 3571-1920


 EMAIL: contato@grupoprojetosengenharia.com.br
 REALIZAÇÃO:
PREFEITURA MUNICIPAL DE EXTREMA

2
1


**PREFEITURA DE
EXTREMA**

AV. DELEGADO WALDEMAR GOMES PINTO, Nº 1624, PONTE NOVA - EXTREMA - MG
TEL.: (35) 3435 - 1911

TE	CEIM - CRECHE TENENTES
MOU	

ESTRADA ANTÔNIO MORAES - EXTREMA - MG | CEP: 37645-022

PROJETO DE ARQUITETURA

0 m²	AUTORIA DO PROJETO:	CONTRATANTE DO PROJETO:
------	---------------------	-------------------------

57 m²
 ,94 m²
 ,83 m²
 ,99 m²

DÉBORA EVELYN CALDEIRA DE LACERDA
 CAU - A257897-2

PREFEITURA MUNICIPAL DE

35 m²	EXTREMA	
17 m²	DATA:	CÓDIGO:
9 m²	MAIO/26	PRJ-295698
	ESCALA:	
	INDICADA	

05 m²	TÍTULO DOS DESENHOS: DET. AM. COZINHA MARA CHAVE	PRANCHA: 19 /
-------	--	------------------

0,01 m²	10
16 m²	31

1,62 m²	DIREITOS AUTORAIS RESERVADOS; PROIBIDO REPRODUÇÃO, DIVULGAÇÃO OU ALTERAÇÃO SEM ORDEM EXPRESSA DO AUTOR.	TÍTULO DO ARQUIVO: PRJ-295698-MVP-ARQ-0606-REV00
---------	---	---