




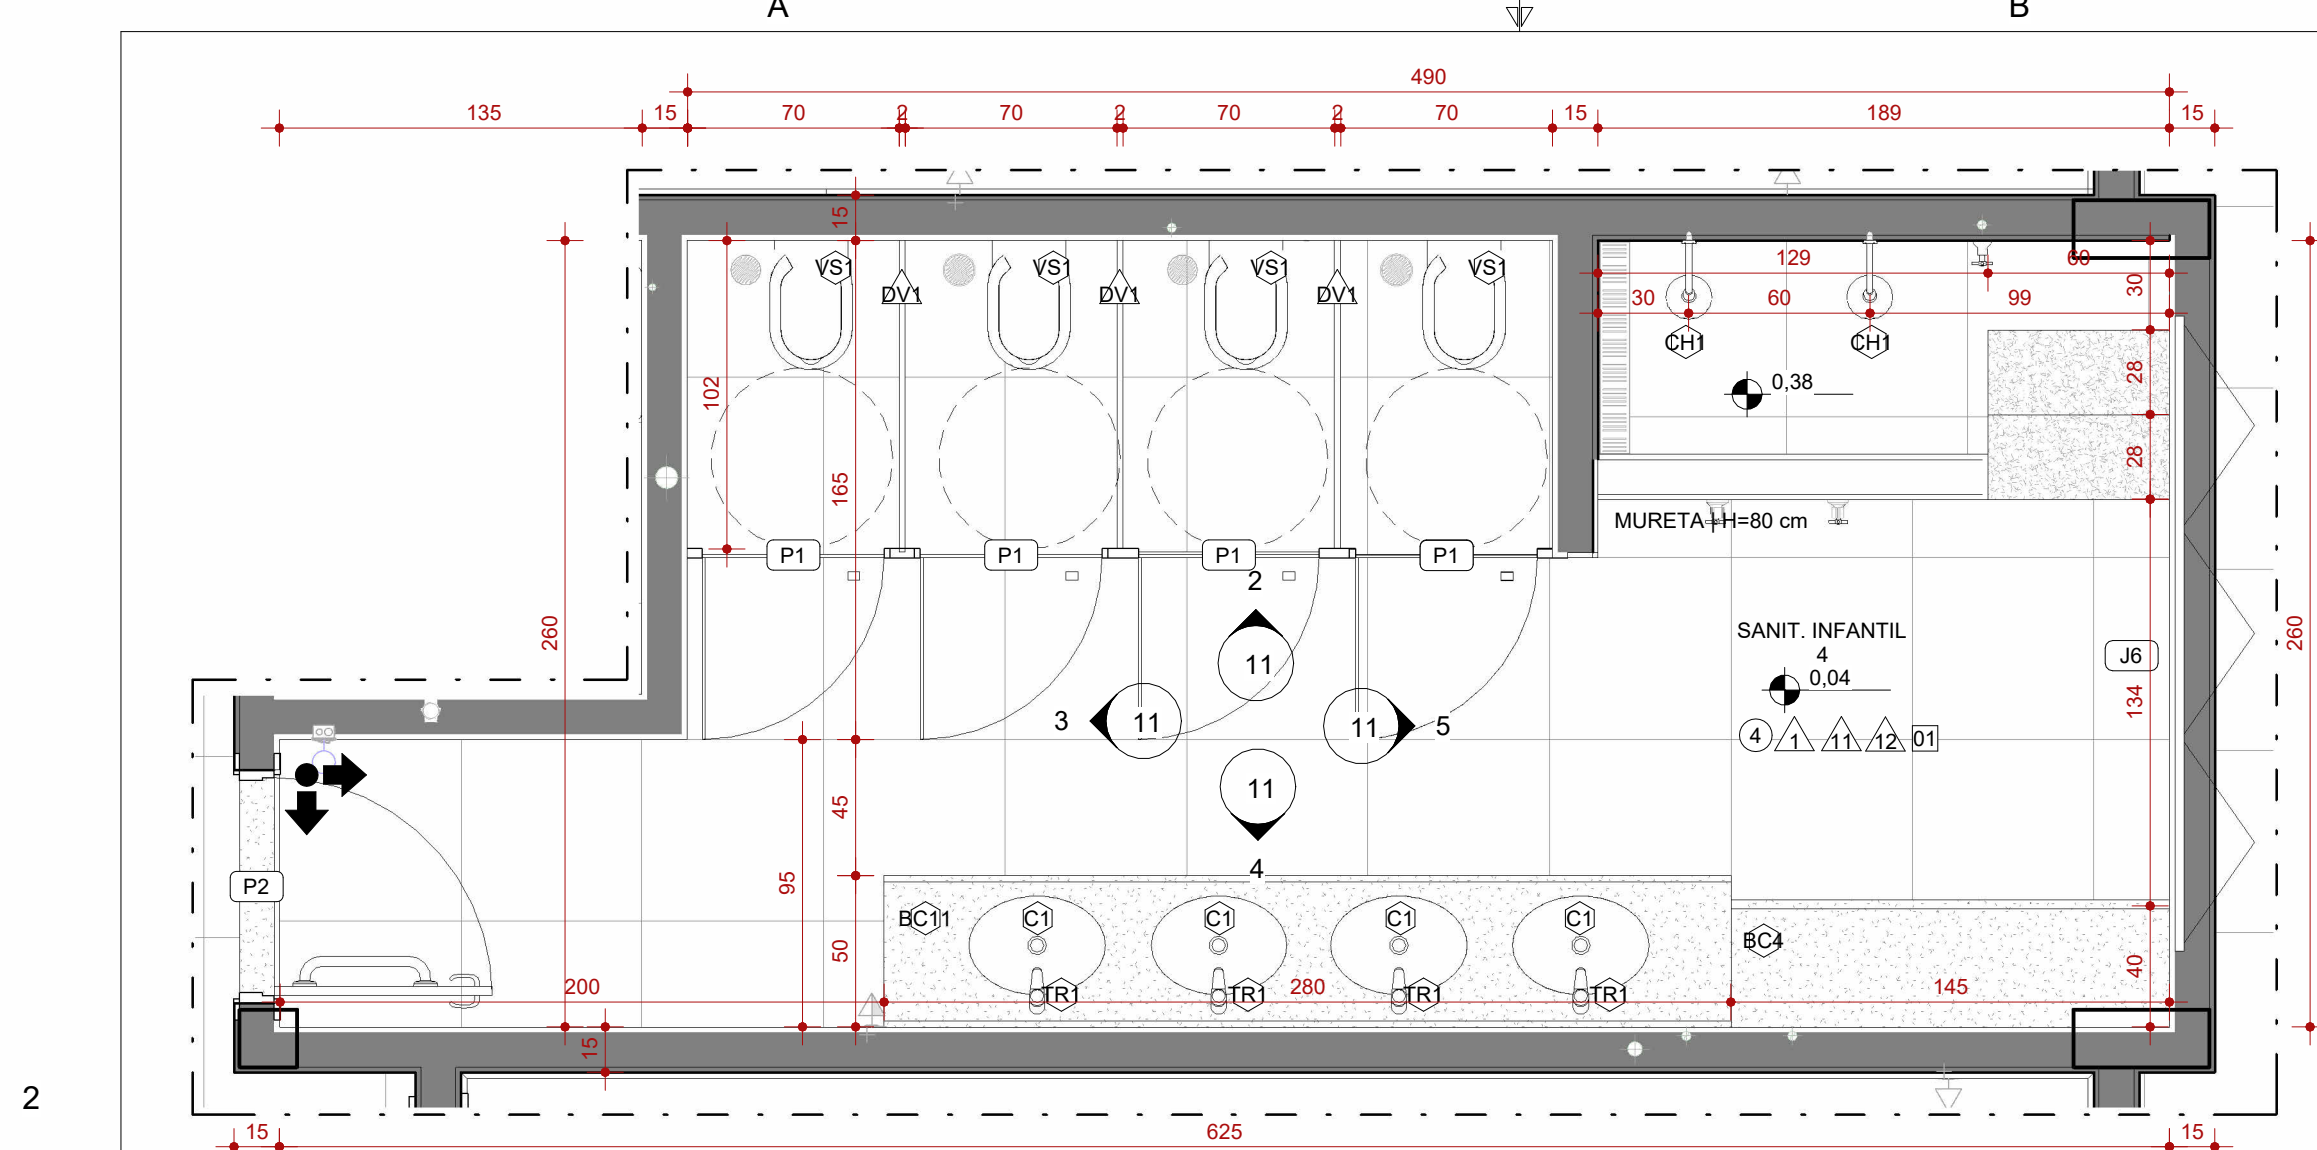


1 PLANTA BAIXA - DET. AM - SANIT. INFANTIL 4
ESCALA 1 : 25

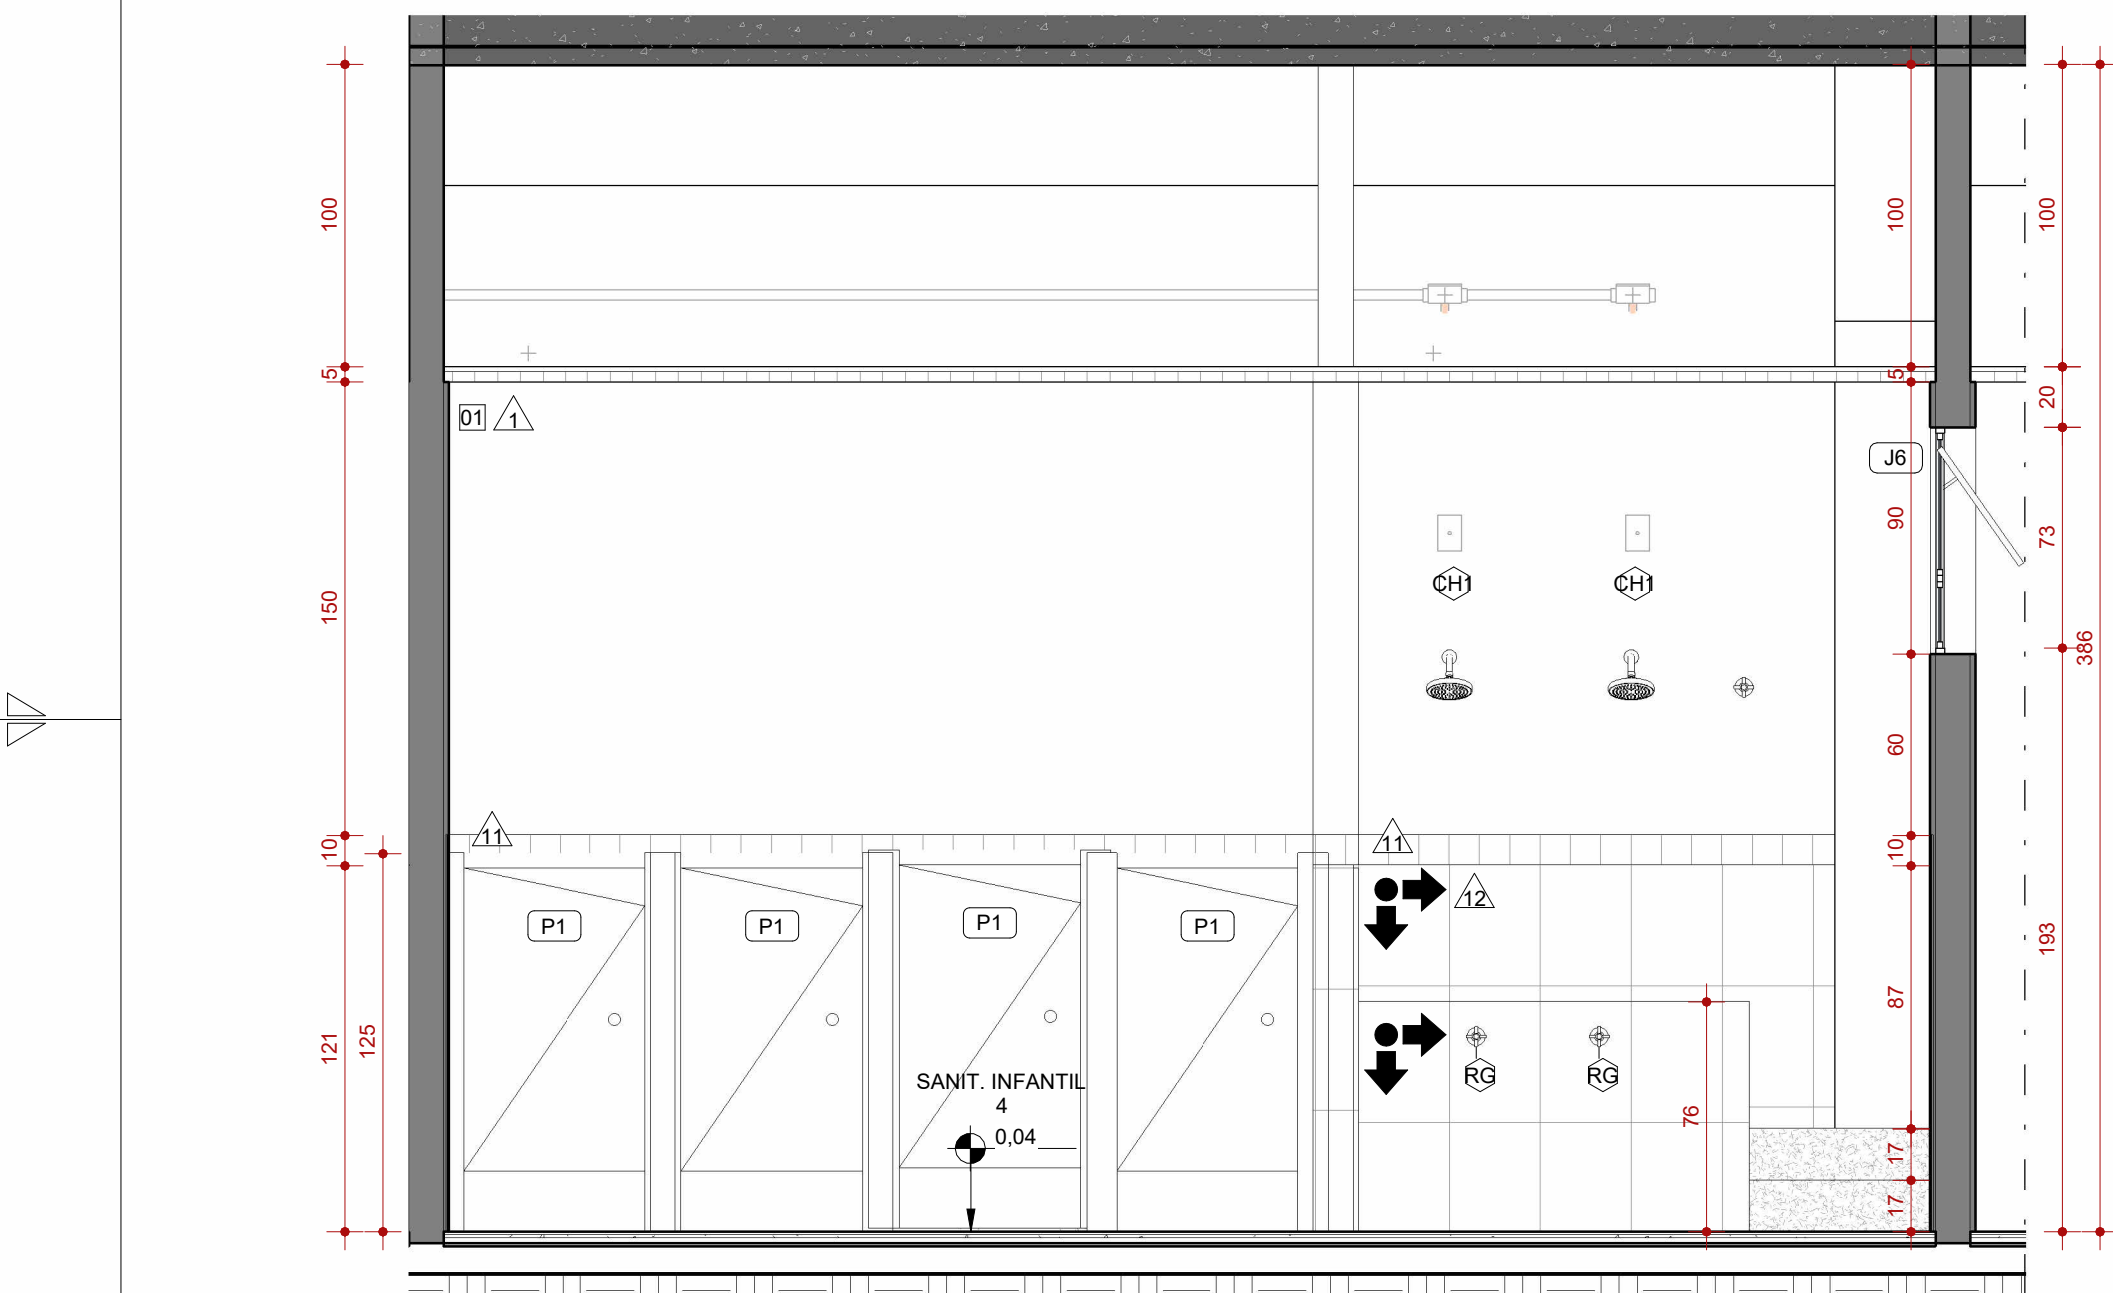


2 ELV. 1A - DET. AM - SANIT. INFANTIL 4
ESCALA 1 : 25

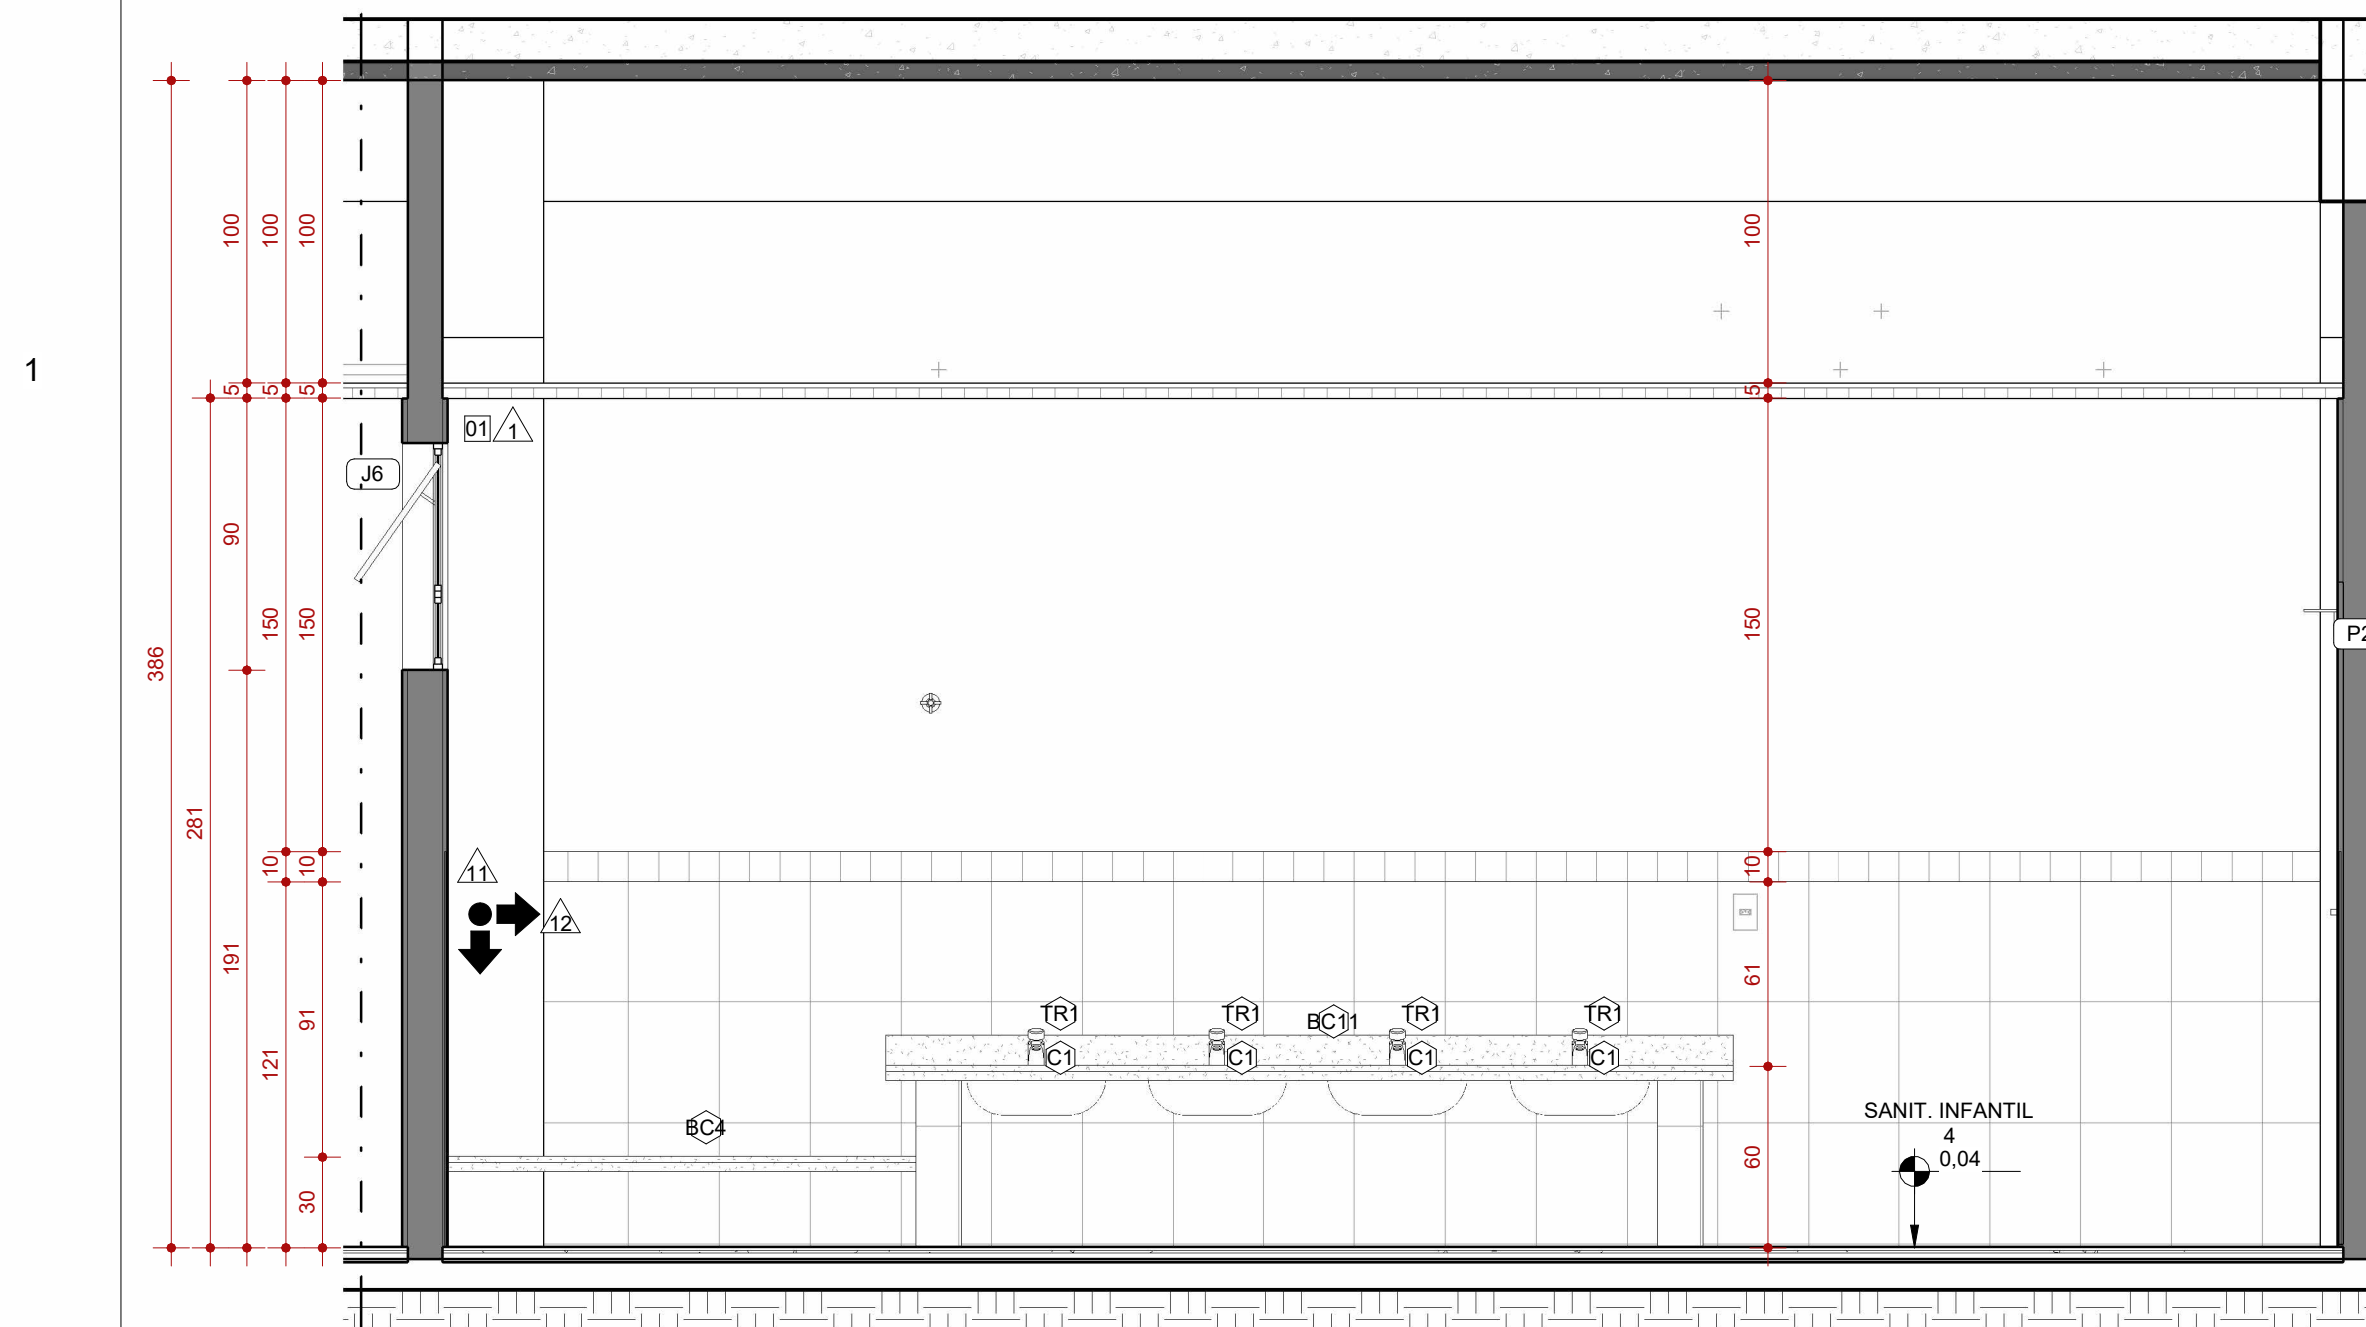


4 ELV. 1C - DET. AM. SANIT. INFANTIL 4
ESCALA 1:25

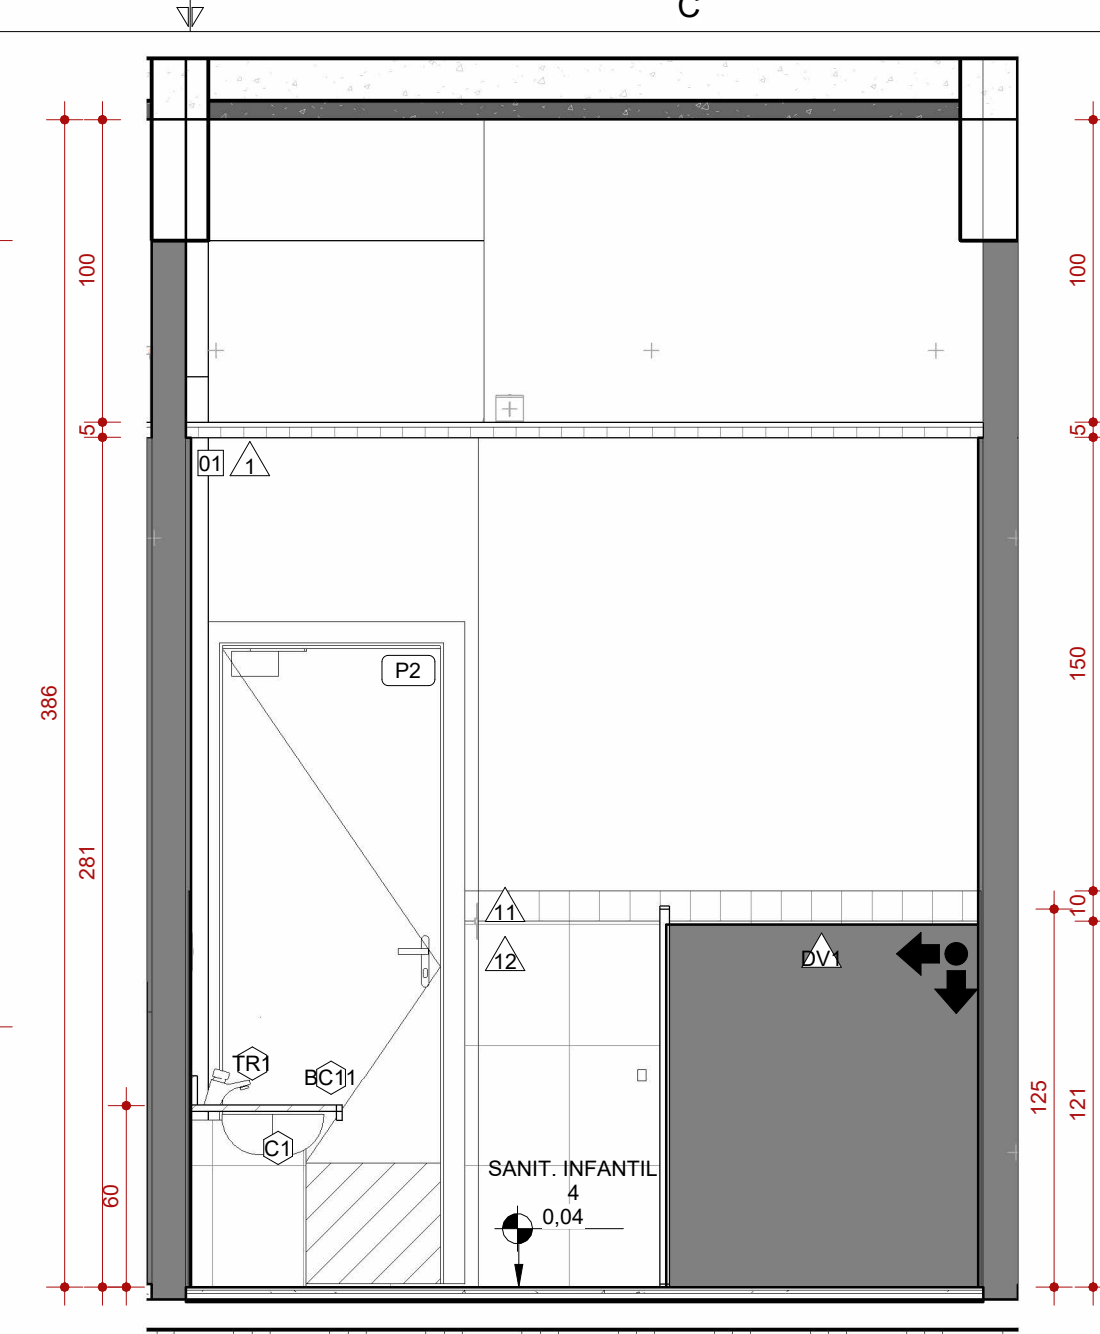


3 ELV. 1B - DET. AM. SANIT. INF. 4
ESCALA 1:25

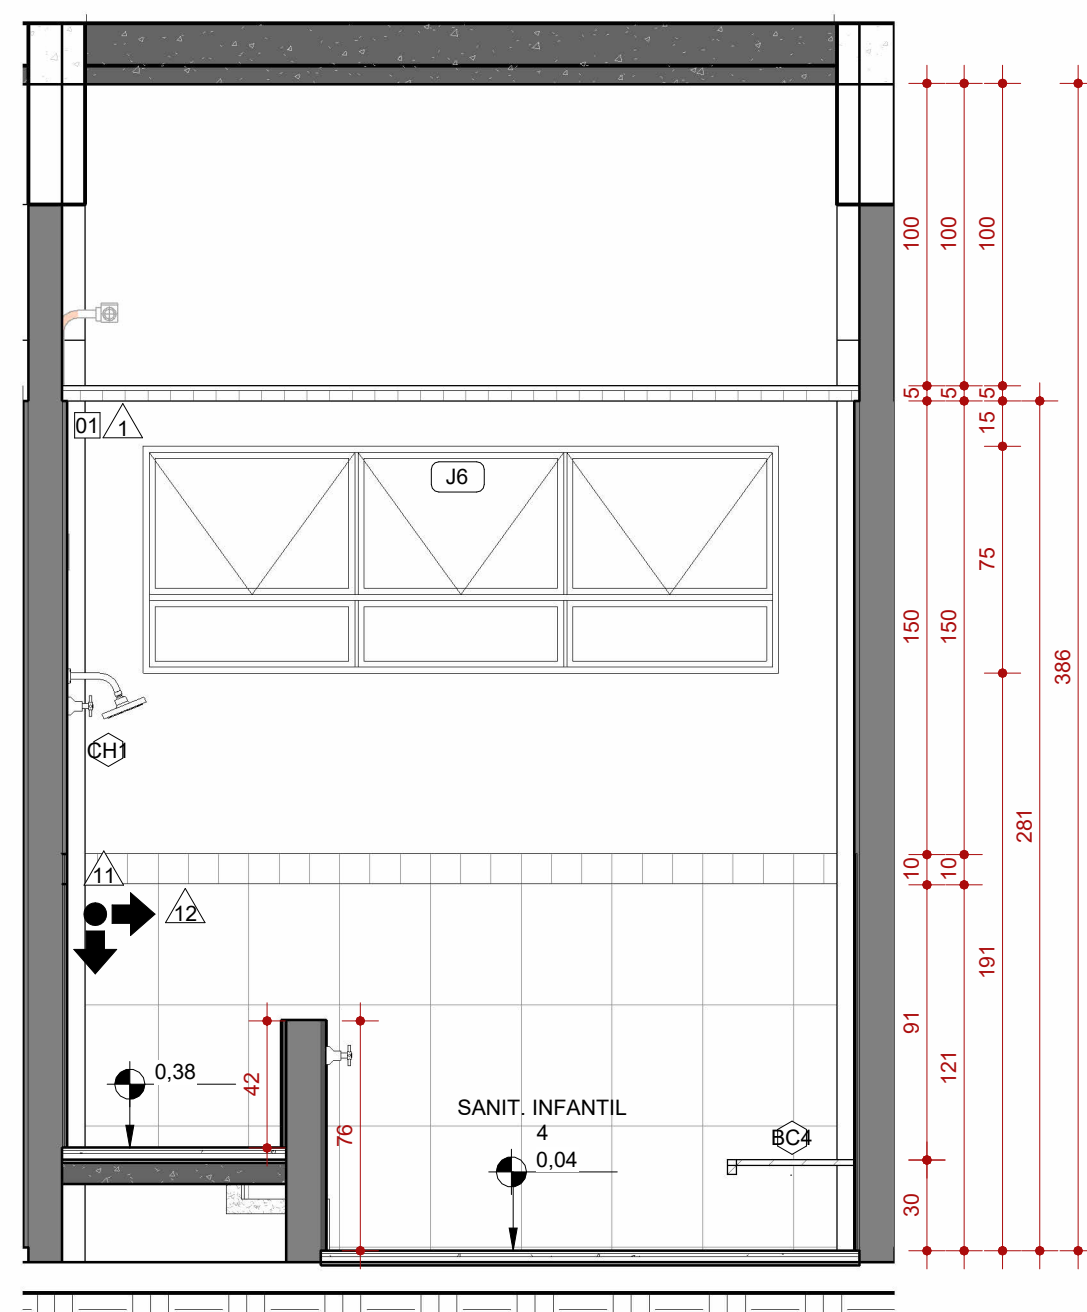

5 ELV. 1D - DET. AM. SANIT. INF. 4
ESCALA 1:25

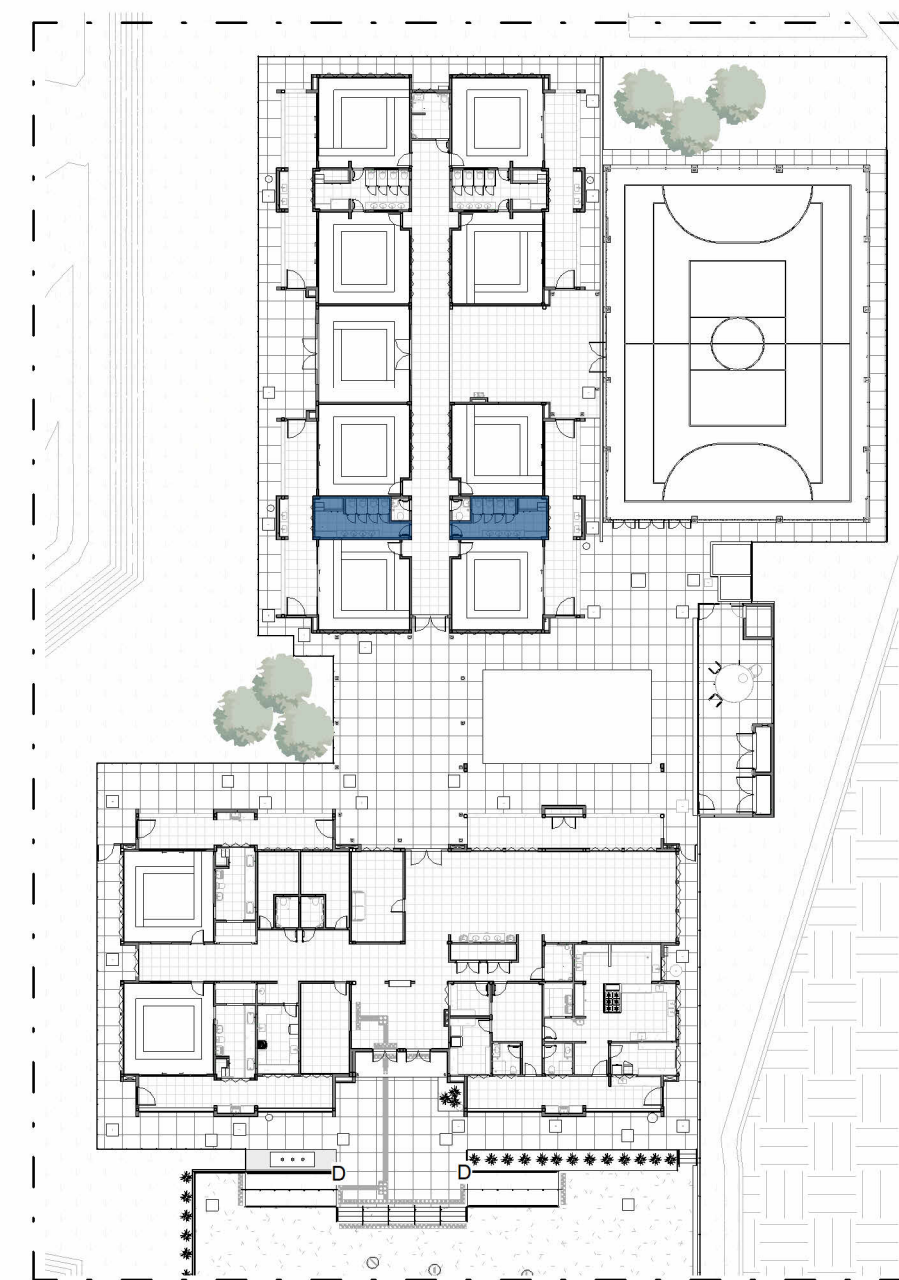

7 MAPA CHAVE - DET. AM - SANIT.INF. 3 E 4
ESCALA 1 : 500

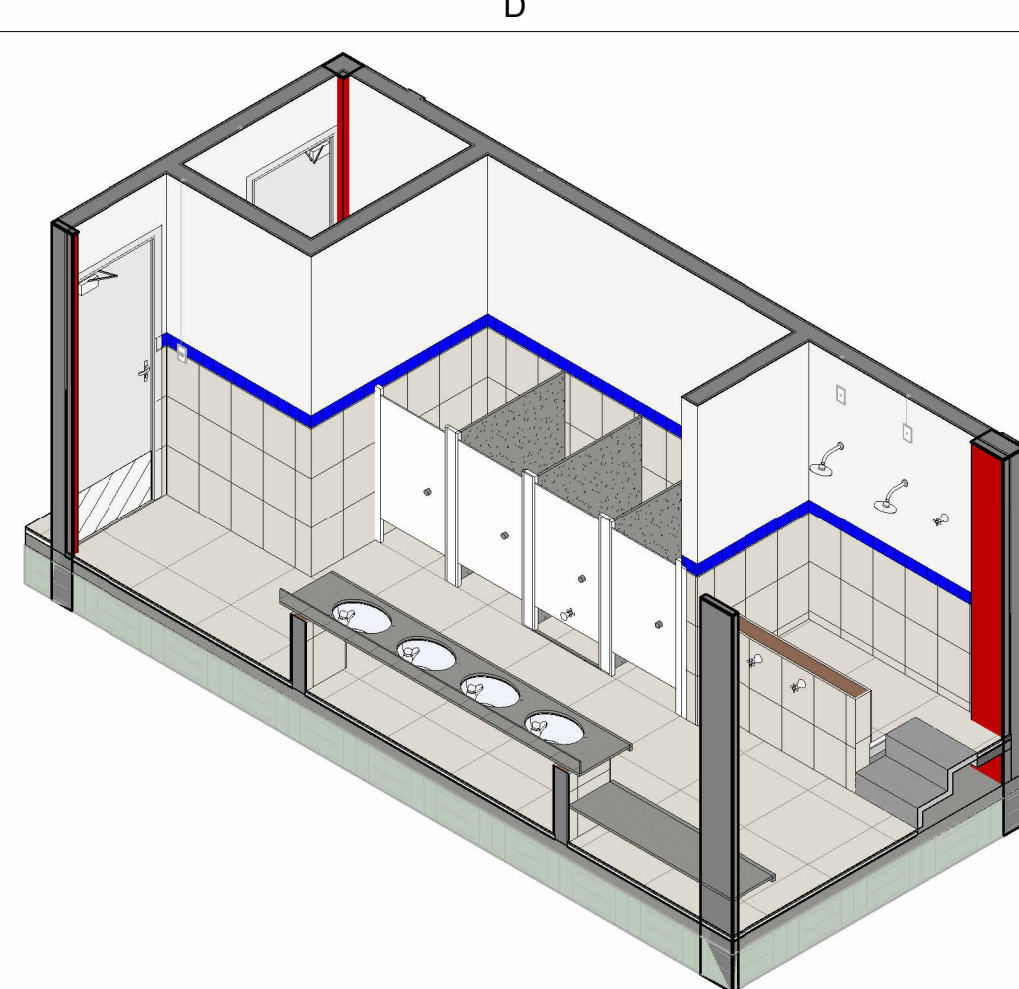

6 **Persp. Interna - Sanit. Infantil 4**
ESCALA

 DIVISÓRIAS		
CÓD.	DESCRIÇÃO	FABRICANTE
DV1	DIVISÓRIA EM GRANITO CINZA ANDORINHA E=2CM	MARBRASA OU EQUIV.

ACABAMENTOS DE PAREDE		
COD.	DESCRIÇÃO	FABRICANTE
1	PINTURA ACRILICA INTERNA, ACABAMENTO - FOSCO, NA COR - BRANCO GEL	REF.: SUVINIL OU EQUIVALENTE
2	PINTURA ACRILICA EXTERNA, ACABAMENTO - FOSCO, NA COR - BRANCO GEL	REF.: SUVINIL OU EQUIVALENTE
3	PINTURA ACRILICA EXTERNA, ACABAMENTO, FOSCO, NA COR: AREIA	REF.: SUVINIL OU EQUIVALENTE
5	PINTURA ACRILICA EXTERNA, ACABAMENTO FOSCO, NA COR: AZUL FRANÇA	REF.: SUVINIL OU EQUIVALENTE
6	PINTURA ACRILICA INTERNA, ACABAMENTO FOSCO, NA COR: VERDE BOÊMIA	REF.: SUVINIL OU EQUIVALENTE
7	PINTURA ACRILICA INTERNA, ACABAMENTO FOSCO, NA COR: BATIDA DE PESSEGO	REF.: SUVINIL OU EQUIVALENTE
8	REVESTIMENTO CERÂMICO BRANCO 10X10	REF.: ELIANE OU EQUIVALENTE
9	REVESTIMENTO CERÂMICO AMARELO 10X10	REF.: ELIANE OU EQUIVALENTE
11	REVESTIMENTO CERÂMICO AZUL 10X10	REF.: ELIANE OU EQUIVALENTE
12	REVESTIMENTO CERÂMICO BRANCO GEL 30X40	REF.: ELIANE OU EQUIVALENTE
13	PINTURA ACRILICA EXTERNA, ACABAMENTO FOSCO NA COR: AMARELO REAL	REF.: SUVINIL OU EQUIVALENTE
14	PINTURA ACRILICA EXTERNA, ACABAMENTO FOSCO, NA COR: LARANJA CITRICO	REF.: SUVINIL OU EQUIVALENTE
15	PINTURA ACRILICA EXTERNA, ACABAMENTO FOSCO, NA COR: VERDE FOLHA	REF.: SUVINIL OU EQUIVALENTE
16	PINTURA ACRILICA INTERNA, ACABAMENTO FOSCO, NA COR: VERMELHO PAIXÃO	REF.: SUVINIL OU EQUIVALENTE

PORTAS				
CÓD.	DESCRIÇÃO	LARG.	ALTURA	QUANT.
P1	PORTA DE ABRIR CABINE DE SANITÁRIO EM LAMINADO MELAMINICO	60	125	17
P2	PORTA DE ABRIR EM MADEIRA COM BARRA E CHAPA METÁLICA COR BRANCO GELO	70	210	8
P3	PORTA DE ABRIR EM MADEIRA COM VENEZIANA INFERIOR COR BRANCO GELO	80	210	1
P4	PORTA DE ABRIR EM MADEIRA COM CHAPA METÁLICA COR BRANCO GELO	80	210	1
P5	PORTA DE ABRIR VENEZIANA EM ALUMÍNIO COM VIDRO FIXO	80	210	1
P6	PORTA DE ABRIR EM MADEIRA COM BARRA E CHAPA METÁLICA TIPO PNE COR BRANCO GELO	82	210	3
P7	PORTA DE ABRIR DE MADEIRA COM VISOR DE VIDRO E BARRA HORIZONTAL COR BRANCO GELO	82	210	11
P8	PORTA DE ABRIR VENEZIANA EM ALUMÍNIO COM VIDRO FIXO	100	210	1
P9	PORTA DE GIRO VENEZIANA COM 2 FOLHAS - ABERTURA PARA FORA, SEM TRAVAMENTO E SEM SOLEIRA	160	210	2
P10	PORTA DE ABRIR DUAS FOLHAS VIDRO LISO	175	230	2
P11	PORTA DE ABRIR EM MADEIRA COM BARRA E CHAPA METÁLICA COR BRANCO GELO	82	210	5
P12	PORTA DE ABRIR 2 FOLHAS VENEZIANA EM ALUMÍNIO COM BANDEIRAS LATERAIS FIXAS	250	210	1
P13	PORTA DE ABRIR 2 FOLHAS VIDRO LISO COM BANDEIRAS LATERAIS E SUPERIOR	285	265	1
P14	PORTA DE CORRER, 4 FOLHAS, EM ALUMÍNIO COM VIDRO TEMPERADO LISO	450	260	10
P15	PORTA DE ABRIR 2 FOLHAS VIDRO LISO COM BANDEIRAS LATERAIS E SUPERIOR	400	265	2
P16	PORTA DE ABRIR 2 FOLHAS VIDRO LISO COM BANDEIRAS LATERAIS E SUPERIOR	230	265	1
P17	PORTA DE GIRO, 1 FOLHA EM TUBOS DE AÇO GALVANIZADO E FECHAMENTO EM TELA	103	85	2
P18	PORTA DE GIRO VENEZIANA COM 2 FOLHAS - ABERTURA PARA FORA, SEM TRAVAMENTO E SEM SOLEIRA	241	216	2
P19	PORTA DE ABRIR TIPO VENEZIANA EM ALUMÍNIO - CASA DE BOMBAS	80	210	1
P20	PORTA DE GIRO, 2 FOLHAS EM AÇO GALVANIZADO - MALHA 5X5CM	220	220	1
P21	ABERTURA SIMPLES / VÃO	80	210	3
P22	ABERTURA SIMPLES / VÃO	110	210	2

PEÇAS DE GRANITO			
COD.	DESCRIÇÃO	QUANT.	FABRICANTE
BC1	BANCADA EM GRANITO CINZA ANDORINHA DIM.: 200X60CM	1	FORNECEDOR LOCAL
BC2	BANCADA EM GRANITO CINZA ANDORINHA DIM.: 110X40CM	2	FORNECEDOR LOCAL
BC3	BANCADA EM GRANITO CINZA ANDORINHA DIM.: 120X70CM	2	FORNECEDOR LOCAL
BC4	BANCADA EM GRANITO CINZA ANDORINHA DIM.: 155X40CM	2	FORNECEDOR LOCAL
BC5	BANCADA EM GRANITO CINZA ANDORINHA DIM.: 90X50CM	8	FORNECEDOR LOCAL
BC6	BANCADA EM GRANITO CINZA ANDORINHA DIM.: 240X60CM - 3 CUBAS	1	FORNECEDOR LOCAL
BC7	BANCADA EM GRANITO CINZA ANDORINHA DIM.: 240X60CM - 1 CUBA	1	FORNECEDOR LOCAL
BC8	BANCADA EM GRANITO CINZA ANDORINHA DIM.: 230X55CM	7	FORNECEDOR LOCAL
BC9	BANCADA EM GRANITO CINZA ANDORINHA DIM.: 95X55CM	4	FORNECEDOR LOCAL
BC10	BANCADA EM GRANITO CINZA ANDORINHA DIM.: 90X60CM	1	FORNECEDOR LOCAL
BC11	BANCADA EM GRANITO CINZA ANDORINHA DIM.: 280X55CM	2	FORNECEDOR LOCAL
BC12	BANCADA EM GRANITO CINZA ANDORINHA DIM.: 110X70CM	2	FORNECEDOR LOCAL
BC13	BANCADA EM GRANITO CINZA ANDORINHA DIM.: 170X60CM	1	FORNECEDOR LOCAL
BC14	BANCADA EM GRANITO CINZA ANDORINHA DIM.: 210X60CM	1	FORNECEDOR LOCAL
BC15	BANCADA EM GRANITO CINZA ANDORINHA DIM.: 250X60CM	1	FORNECEDOR LOCAL
BC16	BANCADA EM GRANITO CINZA ANDORINHA DIM.: 270X60CM	1	FORNECEDOR LOCAL
BC17	BANCADA EM GRANITO CINZA ANDORINHA EM L.DIM.: 380X80CM E 160X60CM	1	FORNECEDOR LOCAL
BC18	BANCADA EM GRANITO CINZA ANDORINHA DIM.: 155X55CM	4	FORNECEDOR LOCAL
BC19	BANCADA EM GRANITO CINZA ANDORINHA DIM.: 480X70CM	2	FORNECEDOR LOCAL
BC20	BANCADA EM GRANITO CINZA ANDORINHA DIM.: 325X60CM	1	FORNECEDOR LOCAL
BC21	BANCADA EM GRANITO CINZA ANDORINHA EM L.DIM.: 250X60CM E 225X60CM	1	FORNECEDOR LOCAL
BC22	BANCADA EM GRANITO CINZA ANDORINHA EM L.DIM.: 230X60CM E 160X60CM	1	FORNECEDOR LOCAL

TORNEIRAS E REGISTROS			
CÓD.	DESCRIÇÃO	FABRICANTE	QUANT.
DC	DUCHA HIGIÊNICA	CELITE OU EQUIVALENTE	4
RG	REGISTRO DE DUCHA	CORONA OU EQUIVALENTE	21
TR1	TORNEIRA COM FECHAMENTO AUTOMÁTICO DE MESA, PARA LAVATÓRIO	DECA OU EQUIVALENTE	39
TR2	TORNEIRA LAVATÓRIO/ MESA, BICA ALTA, LINK CROMADO	DECA OU EQUIVALENTE	9
TR3	TORNEIRA DE PAREDE	DECA OU EQUIVALENTE	9
TR4	TORNEIRA PARA TANQUE	DECA OU EQUIVALENTE	8

PISOS			
COD.	DESCRIÇÃO	FABRICANTE	Área
1	CONCRETO DESEMPENADO COM JUNTAS PLÁSTICAS A CADA 1,20M	GERAMIX OU EQUIVALENTE	808,83 m²
2	FORRAÇÃO EM GRAMA ESMERALDA	ITOGRASS OU EQUIVALENTE	4,00 m²
3	AREIA LAVADA FINA 5CM	VMS OU EQUIVALENTE	68,57 m²
4	PISO EM CERÂMICA-BRANCO GEL, ANTIDERRAPANTE 60X60	ELIANE OU EQUIVALENTE	878,94 m²
5	PISO VINILICO EM MANTA CINZA CLARO	ARTISAN OU EQUIVALENTE	219,83 m²
6	PISO VINILICO EM MANTA CINZA ESCURO	ARTISAN OU EQUIVALENTE	113,99 m²
7	PISO VINILICO EM MANTA AZUL	ARTISAN OU EQUIVALENTE	33,35 m²
8	PISO VINILICO EM MANTA AMARELO	ARTISAN OU EQUIVALENTE	29,17 m²
9	BLOCO DE CONCRETO INTERTRAVADO DIM.: 20 X 10 X 6 CM	REF.: PAVEN - BLOFUP OU EQUIVALENTE	8,09 m²
10	TINTA PARA PISO ACRILICO PREMIUM FOSCO COR VERDE, COM ACABAMENTO FINAL EM RESINA EPOXI	REF.: SIVUNIL OU EQUIVALENTE	61,05 m²
11	TINTA PARA PISO ACRILICO PREMIUM FOSCO COR AZUL, COM ACABAMENTO FINAL EM RESINA EPOXI	REF.: SIVUNIL OU EQUIVALENTE	160,01 m²
12	TINTA PARA PISO ACRILICO PREMIUM FOSCO COR VERMELHO, COM ACABAMENTO FINAL EM RESINA EPOXI	REF.: SIVUNIL OU EQUIVALENTE	79,16 m²
13	TINTA PARA PISO ACRILICO PREMIUM FOSCO COR BRANCO, COM ACABAMENTO FINAL EM RESINA EPOXI	REF.: SIVUNIL OU EQUIVALENTE	113,62 m²

FORRO E ACABAMENTOS DE TETO

CÓD.	DESCRIÇÃO	FABRICANTE
01	FORRO EM GESSO ACARTONADO A SER EMASSADO E PINTADO COM TINTA ACRILICA PREMIUM FOSCA, NA COR - BRANCO GELO	REF.: GYPSUM OU EQUIVALENTE / SUVINIL OU EQUIVALENTE

LOUÇAS E PEÇAS VINCULADAS

CÓD.	DESCRIÇÃO	FABRICANTE	QUANT.
BA	BANHEIRA INOX PARA BERCÁRIO	REF.: TRAMONTINA OU EQUIVALENTE	4
C1	CUBA DE EMBUTIR OVAL EM LOUÇA BRANCA	REF.: DECA OU EQUIVALENTE	22
C2	CUBA EM AÇO INOX RETANGULAR 50X40 CM	REF.: TRAMONTINA OU EQUIVALENTE	9
C3	CUBA EM AÇO INOX RETANGULAR 50X30 CM		9
LV1	LAVATÓRIO DE CANTO SUSPENSO BRANCO	REF.: DECA OU EQUIVALENTE	4
LV2	LAVATÓRIO SUSPENSO BRANCO	REF.: DECA OU EQUIVALENTE	5
TQ	TANQUE BRANCO 40L	REF.: DECA OU EQUIVALENTE	7
VS1	BACIA SANITÁRIA INFANTIL COM CAIXA ACOPLADA	REF.: DECA OU EQUIVALENTE	20
VS2	VASO SANITÁRIO CONVENCIONAL BRANCO	REF.: DECA OU EQUIVALENTE	6

JANELAS					
CÓD.	DESCRIÇÃO	LARG.	ALTURA	PEITORIL (cm)	QUANT.
J1	JANELA MAXIM AR EM ALUMÍNIO, 2 FOLHAS COM BANDEIRA FIXA, VIDRO TEMPERADO LISO	140	75	190	5
J2	JANELA FIXA EM ALUMÍNIO VIDRO LISO TEMPERADO	140	115	100	2
J3	JANELA MAXIM AR EM ALUMÍNIO, 6 CAIXILHOS, VIDRO TEMPERADO LISO	140	150	115	1
J4	JANELA FIXA EM ALUMÍNIO VIDRO LISO TEMPERADO	160	85	130	4
J5	JANELA MAXIM AR EM ALUMÍNIO, 3 CAIXILHOS, VIDRO TEMPERADO LISO	210	50	215	2
J6	JANELA MAXIM AR EM ALUMÍNIO, 2 FOLHAS COM BANDEIRA INFERIOR FIXA, VIDRO TEMPERADO LISO	210	75	190	6
J7	JANELA MAXIM AR EM ALUMÍNIO, 6 CAIXILHOS, VIDRO TEMPERADO LISO	150	100	<var>	2
J8	JANELA MAXIM AR EM ALUMÍNIO, 9 CAIXILHOS, VIDRO TEMPERADO LISO	210	150	115	5
J9	JANELA MAXIM AR EM ALUMÍNIO, 3 CAIXILHOS, VIDRO TEMPERADO LISO	200	50	215	8
J10	GUICHÊ DE ATENDIMENTO ACESSÍVEL	200	150	85	1
J11	JANELA MAXIM AR EM ALUMÍNIO, 2 MÓDULOS, VIDRO TEMPERADO LISO	170	100	165	19
J12	JANELA MAXIM AR EM ALUMÍNIO, 2 MÓDULOS, VIDRO TEMPERADO LISO	170	150	115	6
J13	JANELA MAXIM AR EM ALUMÍNIO, 2 MÓDULOS, VIDRO TEMPERADO LISO	210	115	165	1
J14	ABERTURA COM GRADE PARA VENTILAÇÃO NATURAL E PERMANENTE	39	19	20	1
J15	ABERTURA COM GRADE PARA VENTILAÇÃO NATURAL E PERMANENTE	39	19	200	1

LEGENDA

SIMBOLOGIAS

	PISO		TETO		DIVERSOS		ÁRVORES
	PARADE		RODAPE		ESQUADRIAS		PALMEIRAS

QUADRO DE ÁREAS

ÁREA CONSTRUÍDA EXISTENTE	0 m²	ÁREA PERMEÁVEL		COEFICIENTE DE APROVEITAMENTO	0,104415
ÁREA A DEMOLIR	0 m²	ÁREA DE PROJEÇÃO	1969,3 m²	TAXA DE OCUPAÇÃO	10,441493 %
ÁREA A CONSTRUIR	1969,3 m²	ÁREA DO LOTE	18860,33 m²	TAXA DE PERMEABILIDADE	
ÁREA TOTAL CONSTRUÍDA	1969,3 m²	Nº DE PAVIMENTOS	1		

NOTAS

OBSERVAÇÕES GERAIS:

- 1 - CONFERIR MEDIDAS NO LOCAL
- 2 - NÃO UTILIZAR ESCALA SOBRE PAPEL
- 3 - EM CASO DE CONFLITO DE COTAS, PREVALECE A DO DESENHO DE MAIOR ESCALA
- 4 - EM CASO DE DÚVIDAS, CONSULTE SEMPRE O RESPONSÁVEL TÉCNICO
- 5 - COTAS EM CENTÍMETROS
- 6 - O NORTE FOI ROTACIONADO 156° NO SENTIDO HORÁRIO
- 7 - O NÍVEL DE PROJETO 0,00 CORRESPONDE AO NÍVEL PLANIALTIMÉTRICO 957,00

REVISÃO	DESCRIÇÃO	TIPO	ELABORADO	VERIFICADO	DATA
00	EMISSION INICIAL	EXE	ISADORA TAVARES	DÉBORA LACERDA	05/2026

TIPOS DE EMIÇÃO	ASB - AS BUILT	EXE - EXECUTIVO	RST - RESTAURO
	MVP - MVP	ACS - ACESSIBILIDADE	IMP - IMPLANTAÇÃO
	BSC - BÁSICO	URR - URRANISMO	PSG - PAISAGISMO

OBJETIVA
PROJETOS E SERVIÇOS

ELABORAÇÃO:
OBJETIVA PROJETOS E SERVIÇOS

PROJETOS E SERVIÇOS

REALIZAÇÃO:


PREFEITURA MUNICIPAL DE EXTREMA
 AV. DELEGADO WALDEMAR GOMES PINTO, Nº 1624, PONTE NOVA - EXTREMA - MG
 TEL.: (35) 3435 - 1911

CEIM - CRECHE TENENTES

ESTRADA ANTÔNIO MORAES - EXTREMA - MG | CEP: 37645-022

PROJETO DE ARQUITETURA

AUTORIA DO PROJETO: _____ DÉBORA EVELYN CALDEIRA DE LACERDA CAU - A257897-2	CONTRATANTE DO PROJETO: _____ PREFEITURA MUNICIPAL DE EXTREMA
---	---

DATA:	ESCALA:	CÓDIGO:
MAIO/26	INDICADA	PRJ-295698

TÍTULO DOS DESENHOS: DET. AM. - SANIT. INFANTIL 4 MAPA - CHAVE	PRANCHA: 11 / 31
DIREITOS AUTORAIS RESERVADOS; PROIBIDO REPRODUÇÃO, DIVULGAÇÃO OU ALTERAÇÃO SEM ORDEM EXPRESSA DO AUTOR.	TÍTULO DO ARQUIVO: PRJ-295698-EXE-ARG-1131-REV00

A1