




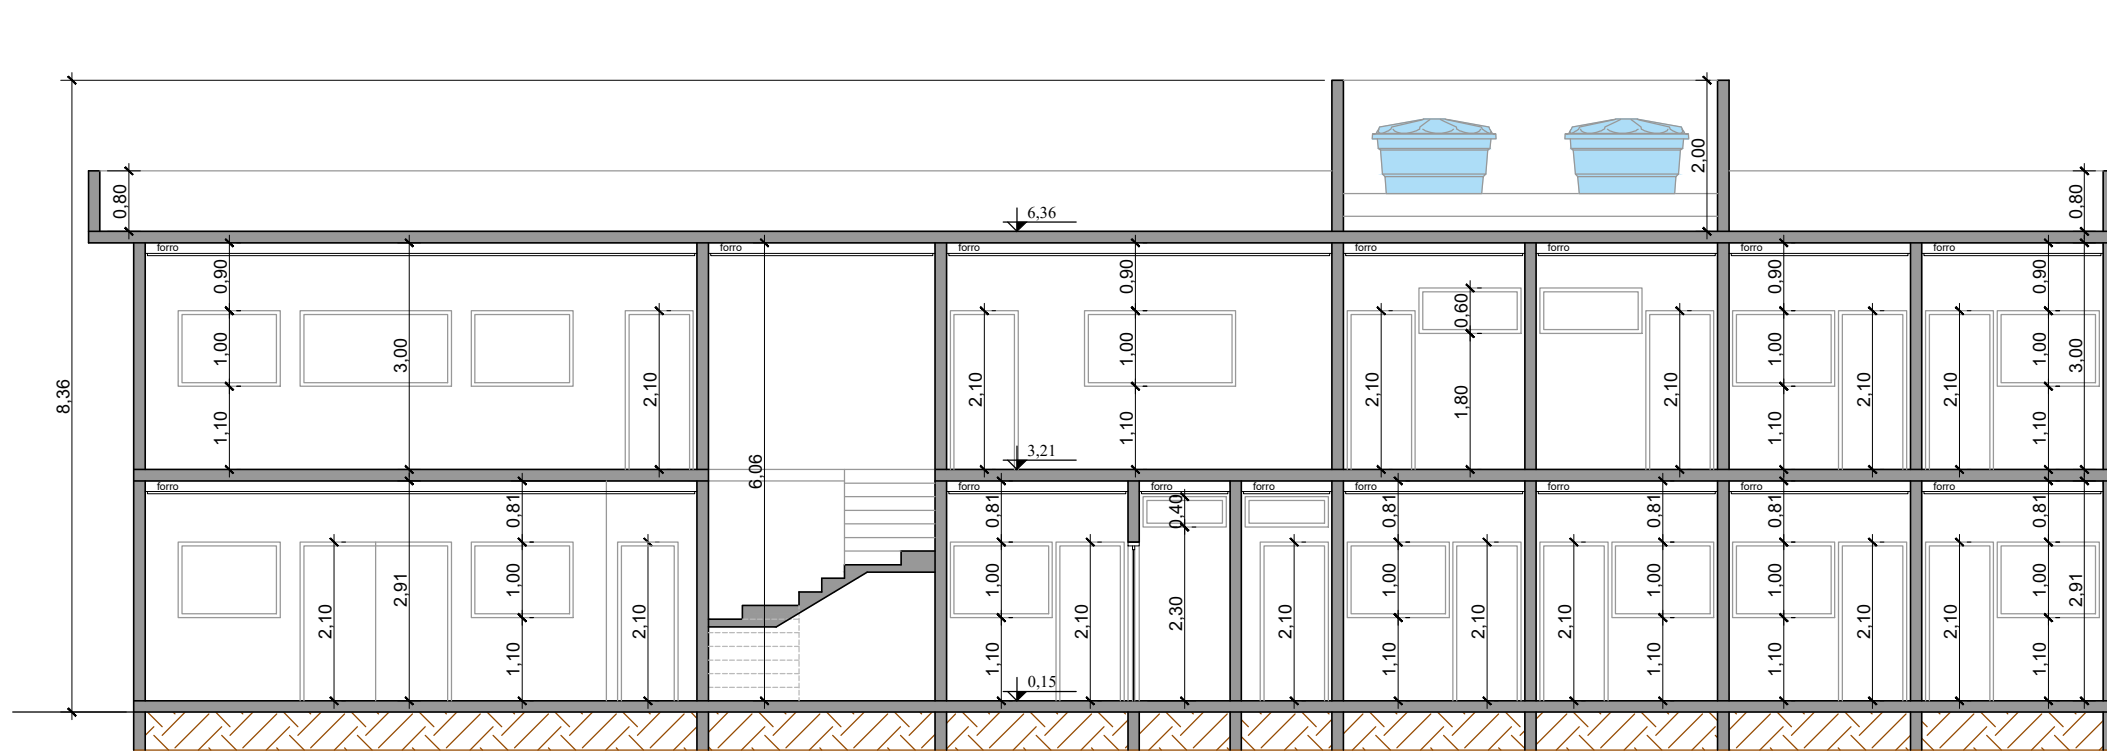

CORTE "AA"
Escala 1:100

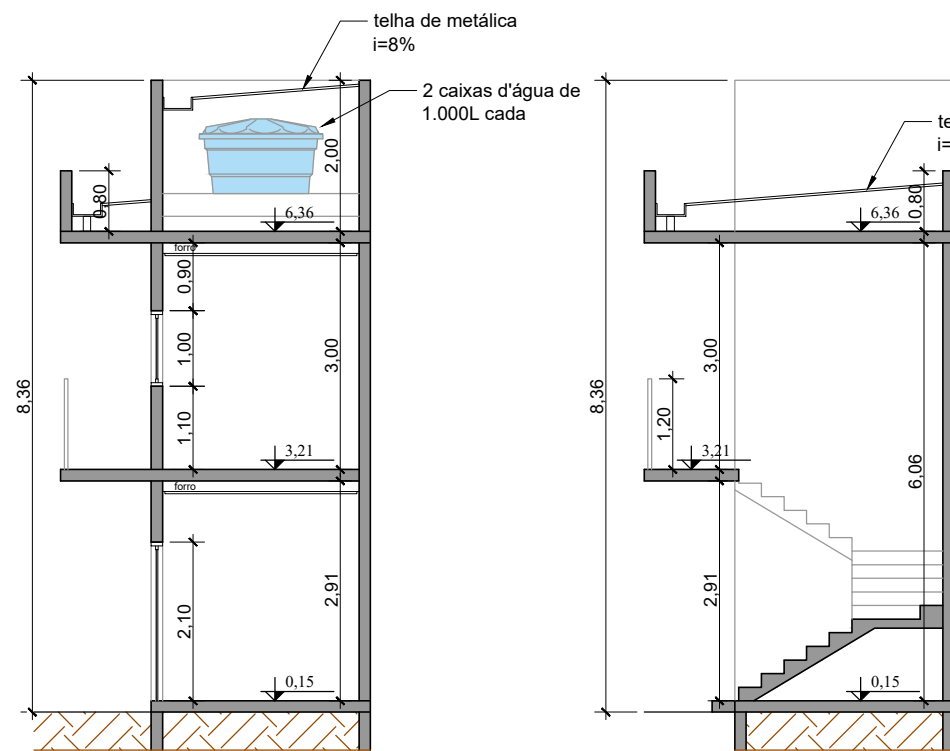


CORTE "BB"
Escala 1:100

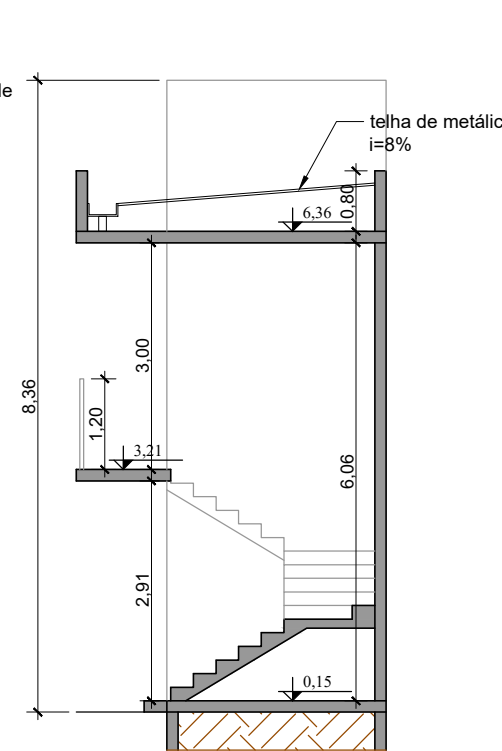


CORTE "CC"
Escala 1:100




FACHADA
Escala 1:100

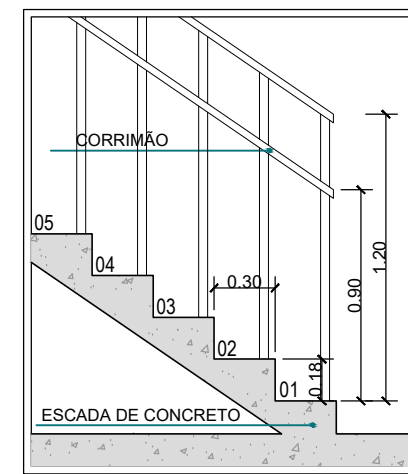


Detalhe Escada 01
Sem Escala

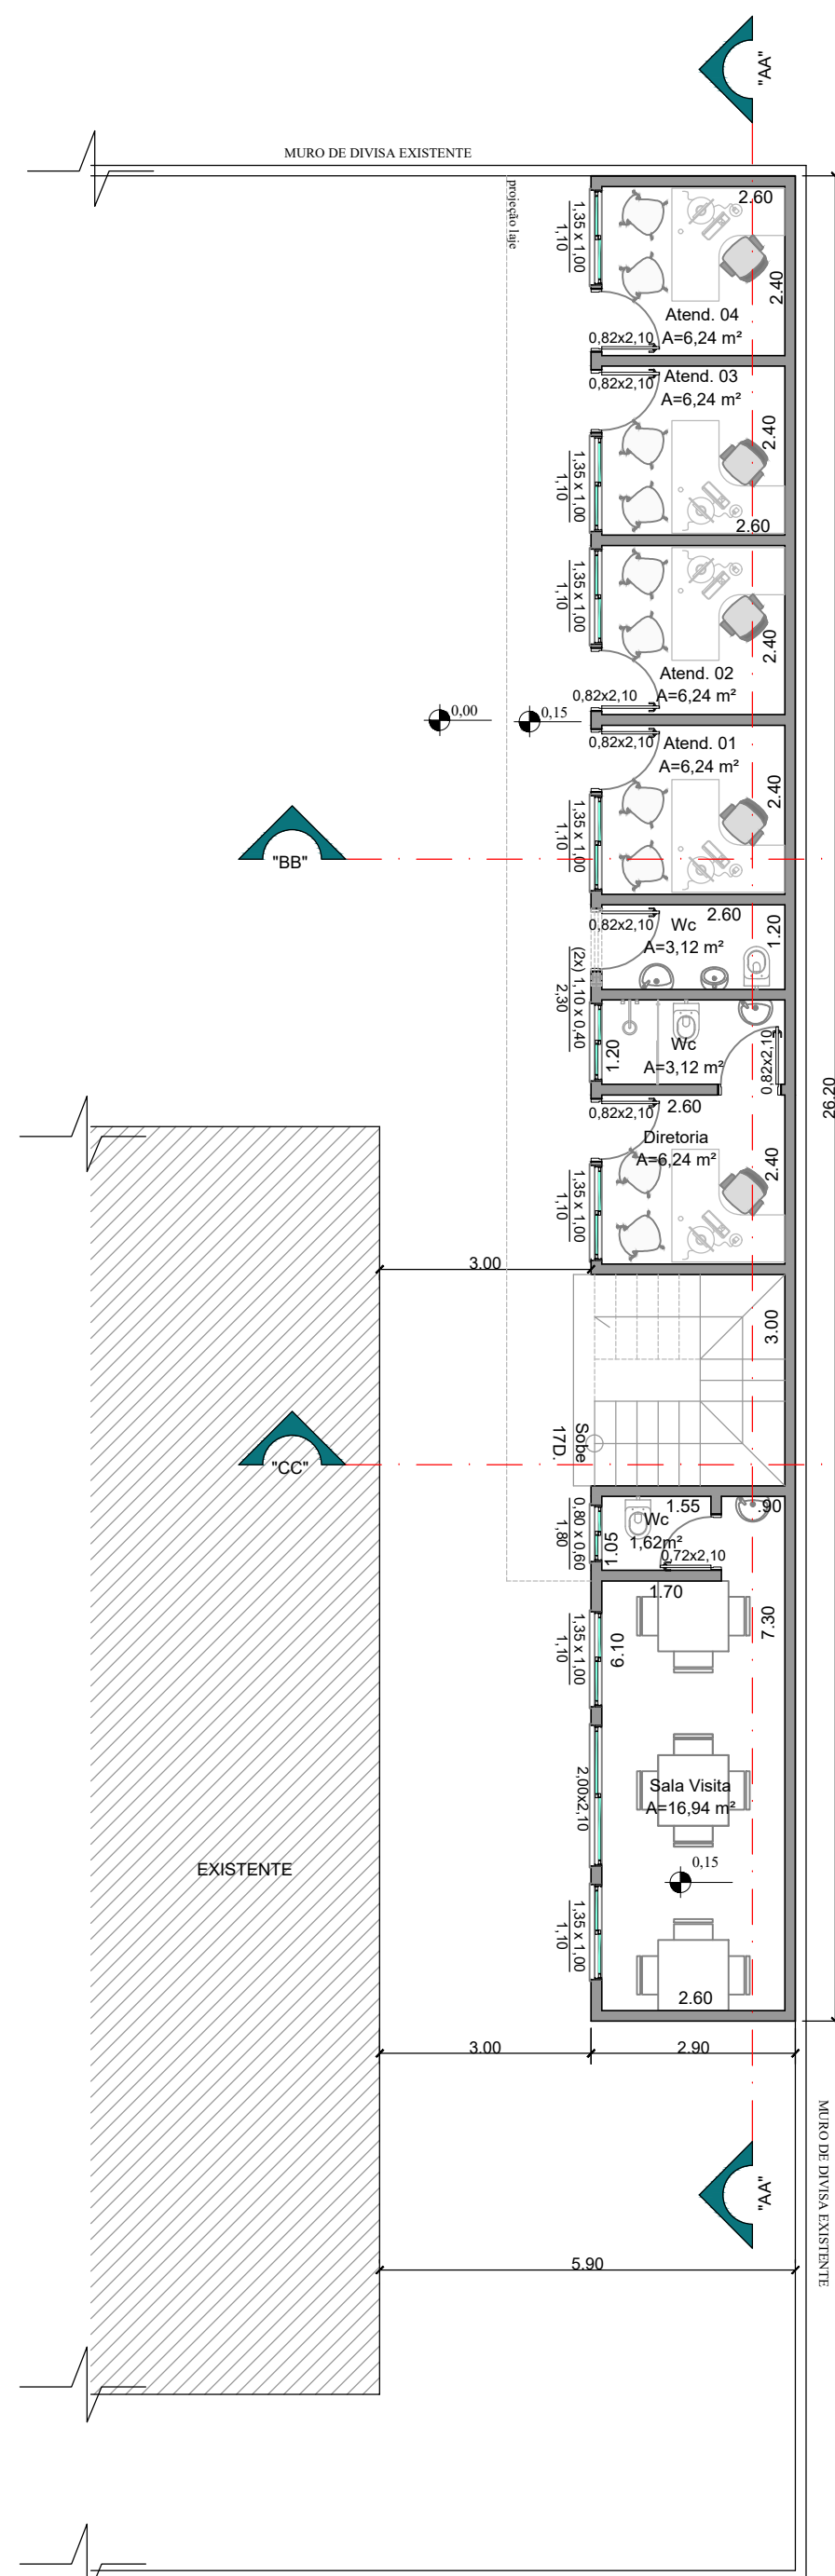

PLANTA BAIXA PAV. TÉRREO
Escala 1:100

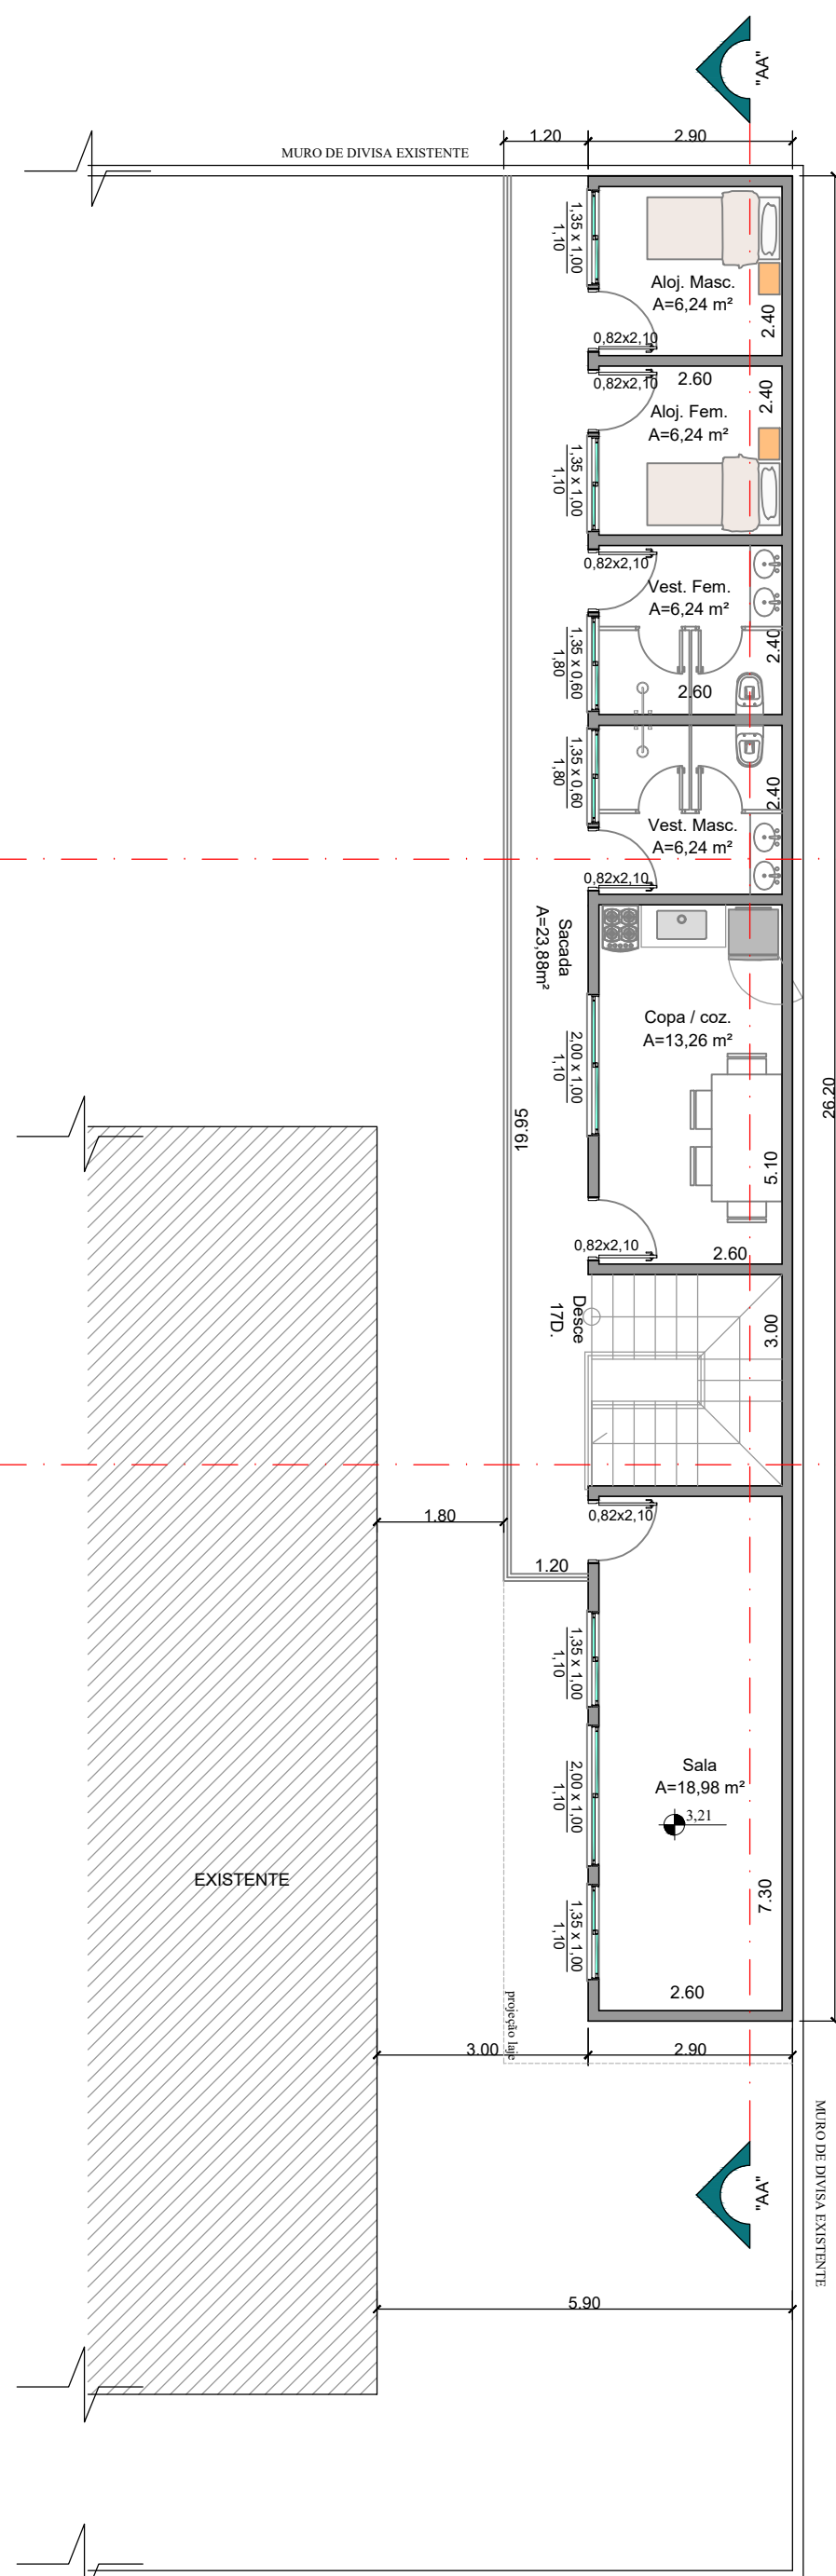

PLANTA BAIXA PAV. SUPERIOR
Escala 1:100

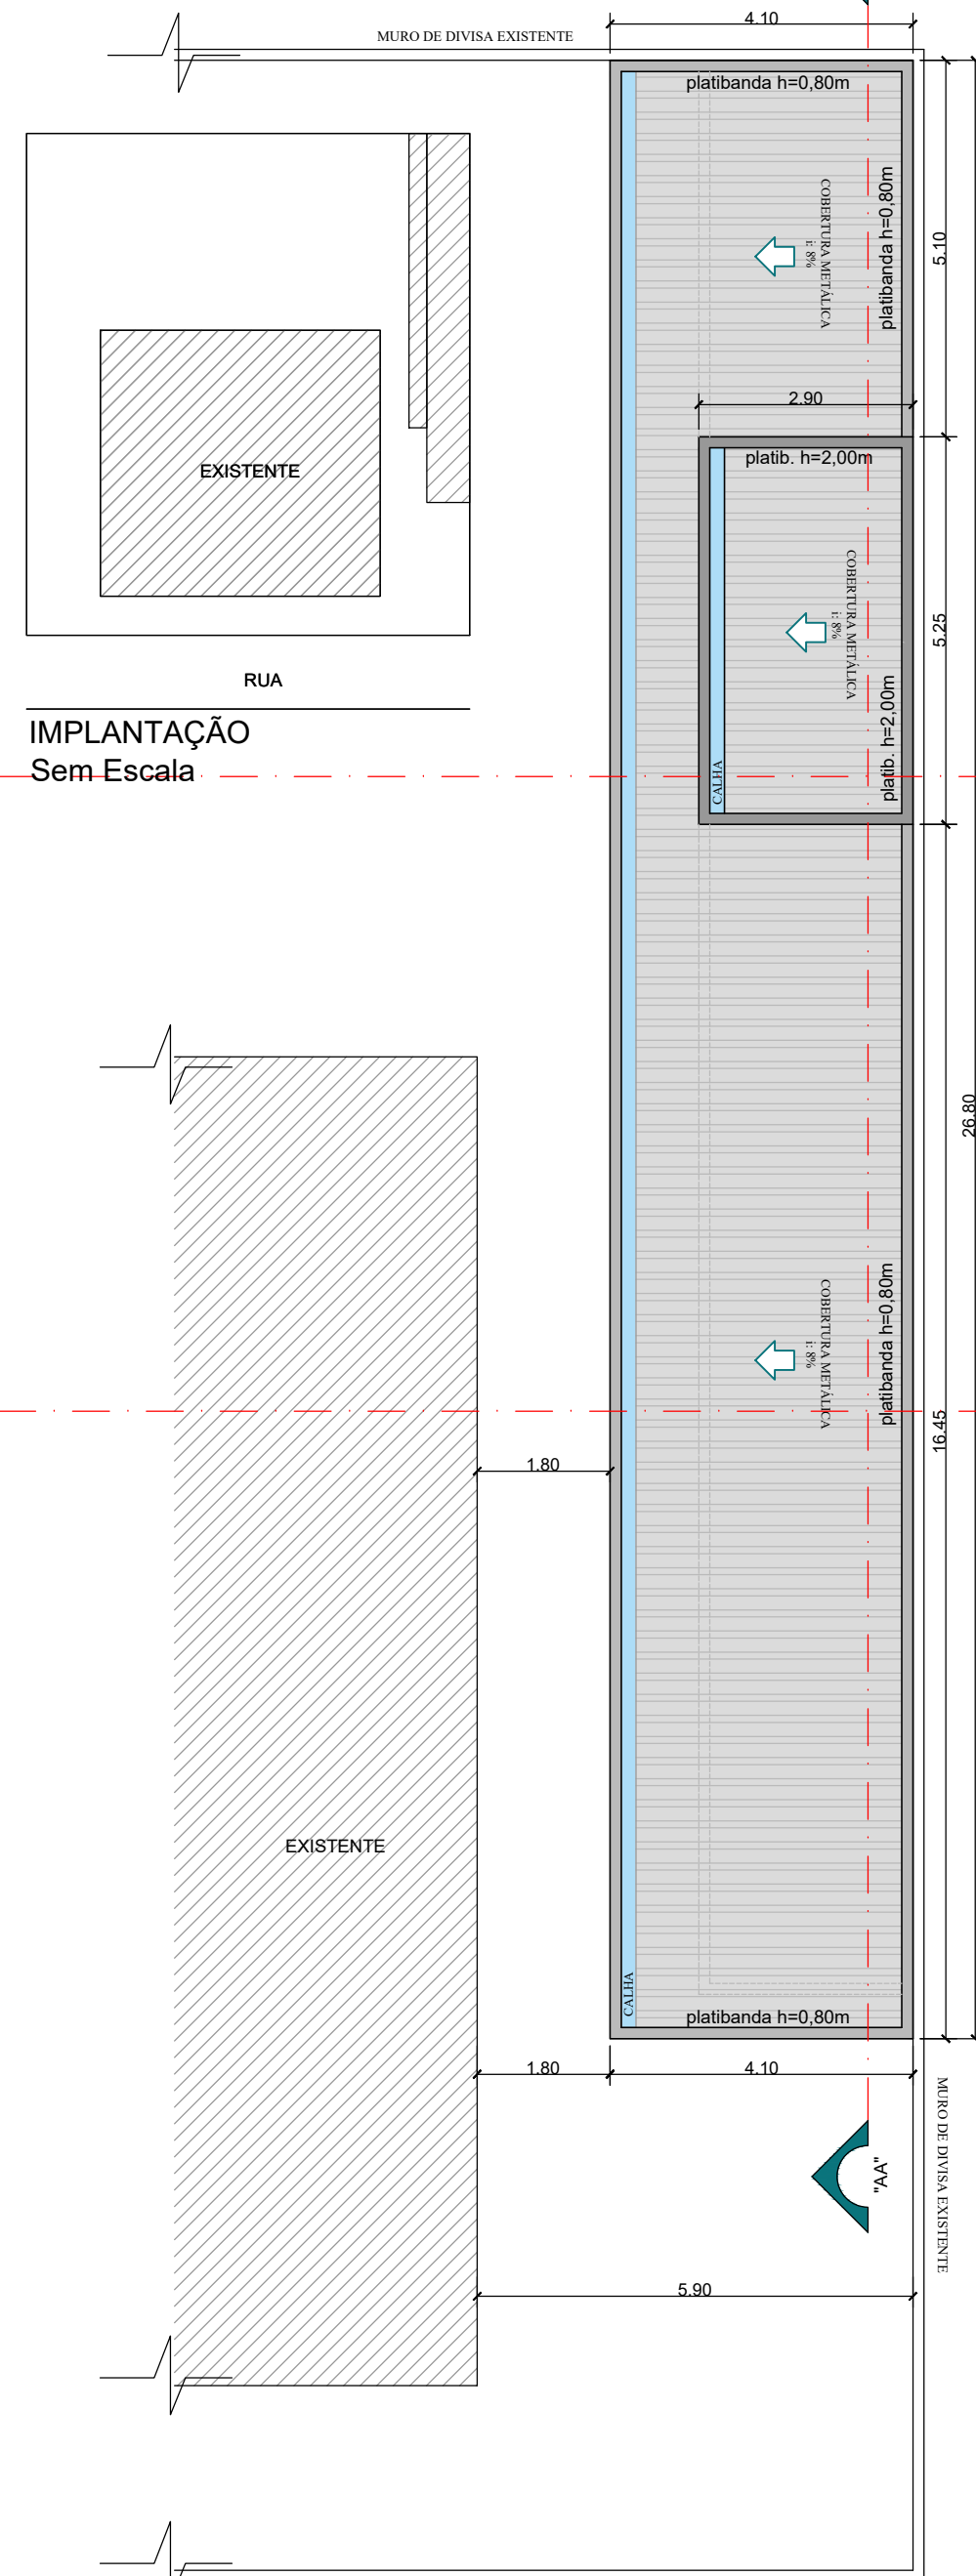

COBERTURA
Escala 1:100



PERSPECTIVAS
Sem Escala

TABELA DE ILUMINAÇÃO E VENTILAÇÃO ABNT							
COMPARTIMENTO	ÁREA(m²)	ILUMINAÇÃO			VENTILAÇÃO		
		ABNT	MÍNIMO	PREVISTA EM PROJETO	ABNT	MÍNIMO	PREVISTA EM PROJETO
PAV. TERREO							
ATENDIMENTO 01	6,24	1/6	1,04	1,35	1/12	0,52	0,67
ATENDIMENTO 02	6,24	1/6	1,04	1,35	1/12	0,52	0,67
ATENDIMENTO 03	6,24	1/6	1,04	1,35	1/12	0,52	0,67
ATENDIMENTO 04	6,24	1/6	1,04	1,35	1/12	0,52	0,67
WC 01	3,12	1/8	0,39	0,44	1/16	0,19	0,22
WC 02	3,12	1/8	0,39	0,44	1/16	0,19	0,22
DIRETORIA	6,24	1/6	1,04	1,35	1/12	0,52	0,67
SALA DE VISITA	16,94	1/6	2,82	6,90	1/12	1,41	3,45
WC	1,62	1/8	0,20	0,48	1/16	0,10	0,24
ALOJAMENTO MASC.	6,24	1/6	1,04	1,35	1/12	0,52	0,67
ALOJAMENTO FEM.	6,24	1/6	1,04	1,35	1/12	0,52	0,67
VESTIÁRIO MASC.	6,24	1/8	0,78	0,81	1/16	0,39	0,40
VESTIÁRIO FEM.	6,24	1/8	0,78	0,81	1/16	0,39	0,40
COPA / COZINHA	13,26	1/6	2,21	2,00	1/12	1,10	1,00
SALA	18,98	1/6	3,16	4,70	1/12	1,58	2,35

PROJETO ARQUITETÔNICO

PLANTAS, COBERTURA, CORTES, PERSPECTIVAS E FACHADA

Folha
1/1

PROJETO PARA CONSTRUÇÃO DE EDIFÍCIO ADMINISTRATIVO

Uso Institucional

Zona Central

PROPRIETÁRIOS: Polícia Penal do Estado de Minas Gerais

LOCAL: Rua das Seriemas - Lote 01 - Quadra G1 - Jardim Bela Vista - Bairro Barreiro - Extrema-MG

Escala Indicada

Data: Julho / 2025

Inscrição Cadastral: 0002.01.044.0020.001

SITUAÇÃO SEM ESCALA

DECLARAÇÕES / RESPONSABILIDADES

QUADRO DE ÁREAS

TERRENO..... XX m²

ÁREAS

PLANTA PAVIMENTO TÉRREO

Construção Principal..... (75,98m²)

Projeção Sacada..... (23,94m²)

TOTAL (01)..... (99,92m²)

PLANTA PAVIMENTO SUPERIOR

Construção Principal..... (75,98m²)

Varanda..... (23,94m²)

TOTAL (02)..... (99,92m²)

TOTAL GERAL(01)+(02).....199,84 m²

Prop.

Concordo que a modificação do projeto aprovado implica no automático cancelamento da responsabilidade técnica.

Autor do Projeto e Responsável Técnico

Glauco Junqueira Gutierrez

Arquiteto e Urbanista

CAU nº A112557-5

Projeto Arquitetônico

APROVAÇÃO: