


$C/ i_{\max} = 12,5\%$

DETALHE DE REBAIXO DE
MEIO FIO P/ PEDESTRES

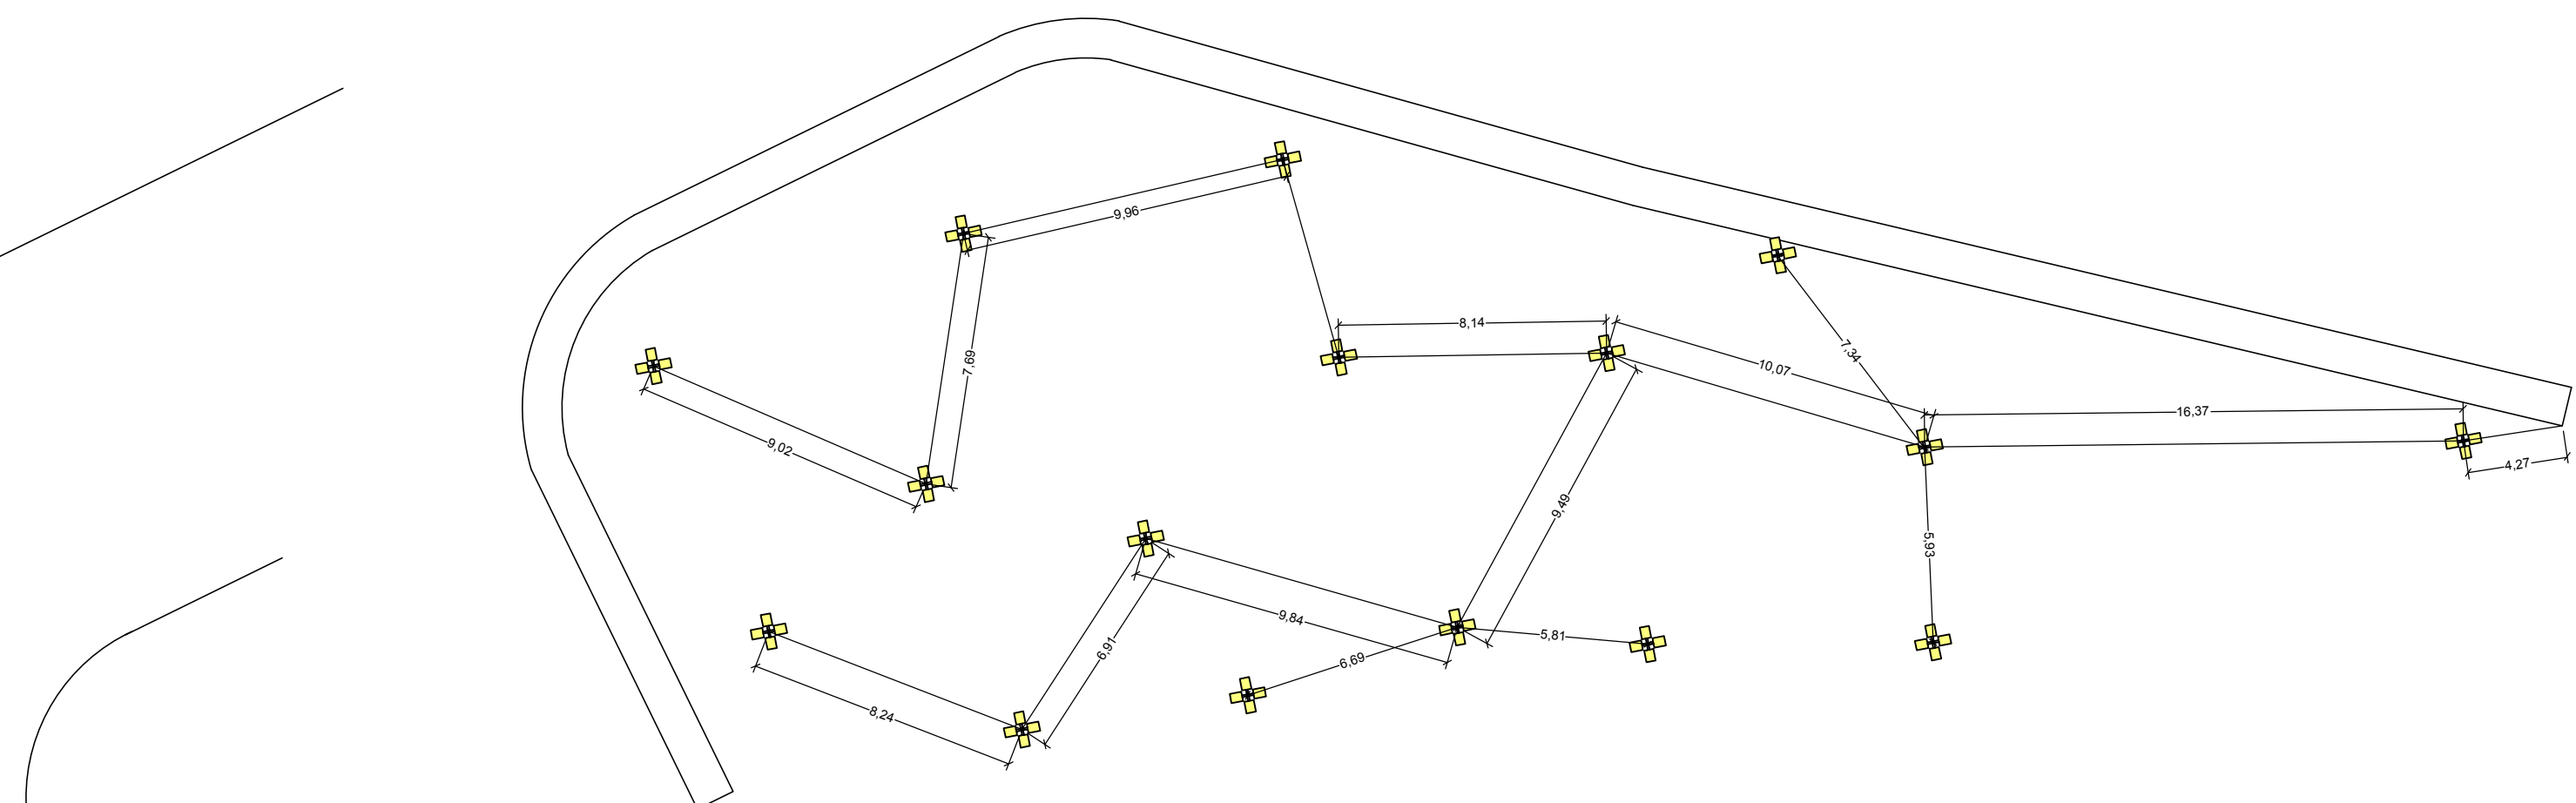

PLANTA DE ILUMINAÇÃO

ESCALA 1:200



PLANTA BAIXA
ESCALA 1:100

CONSTRUÇÃO DE PRAÇA NO BAIRRO PQ PAINEIRAS

ANTEPROJETO



CIDADE TURÍSTICA DE PIRACAIA



LOCAL: RUA CANDIDO A. FRANCO COM R. TANCREDO A. NEVES

DATA: 26/01/2022

ESCALA: INDICADAS

FOLHA 01/01