



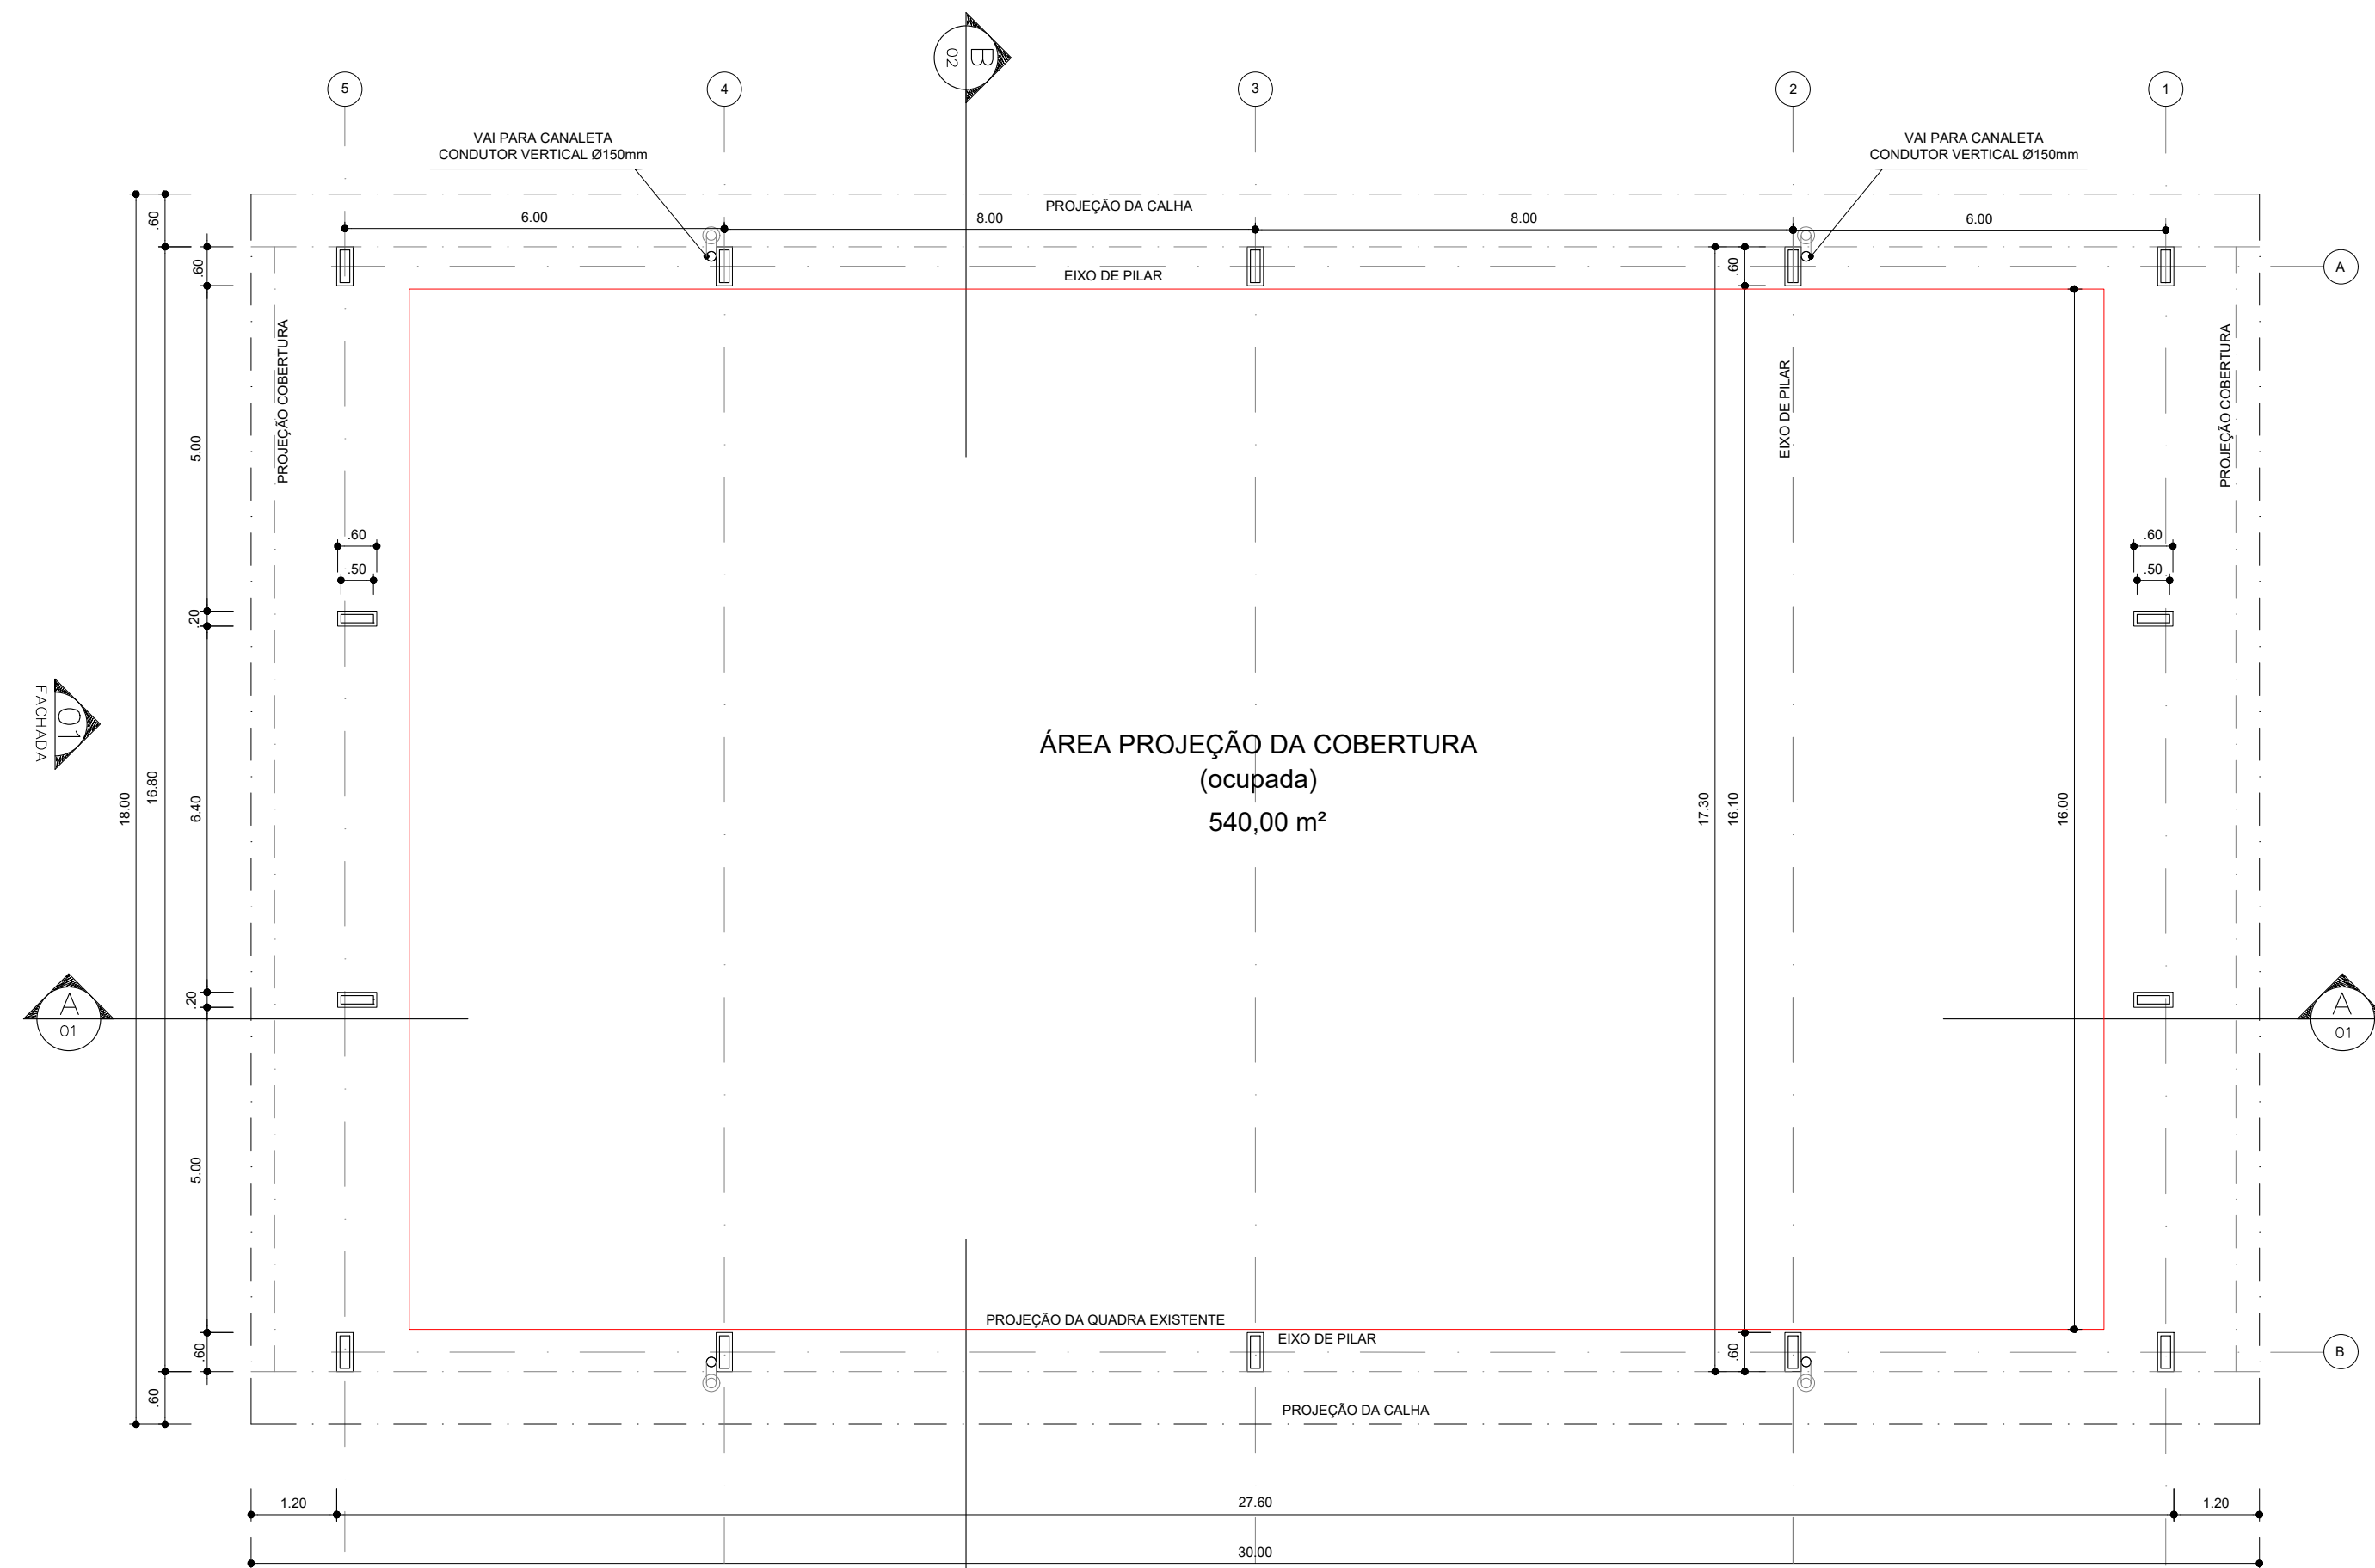

PLANTA BAIXA

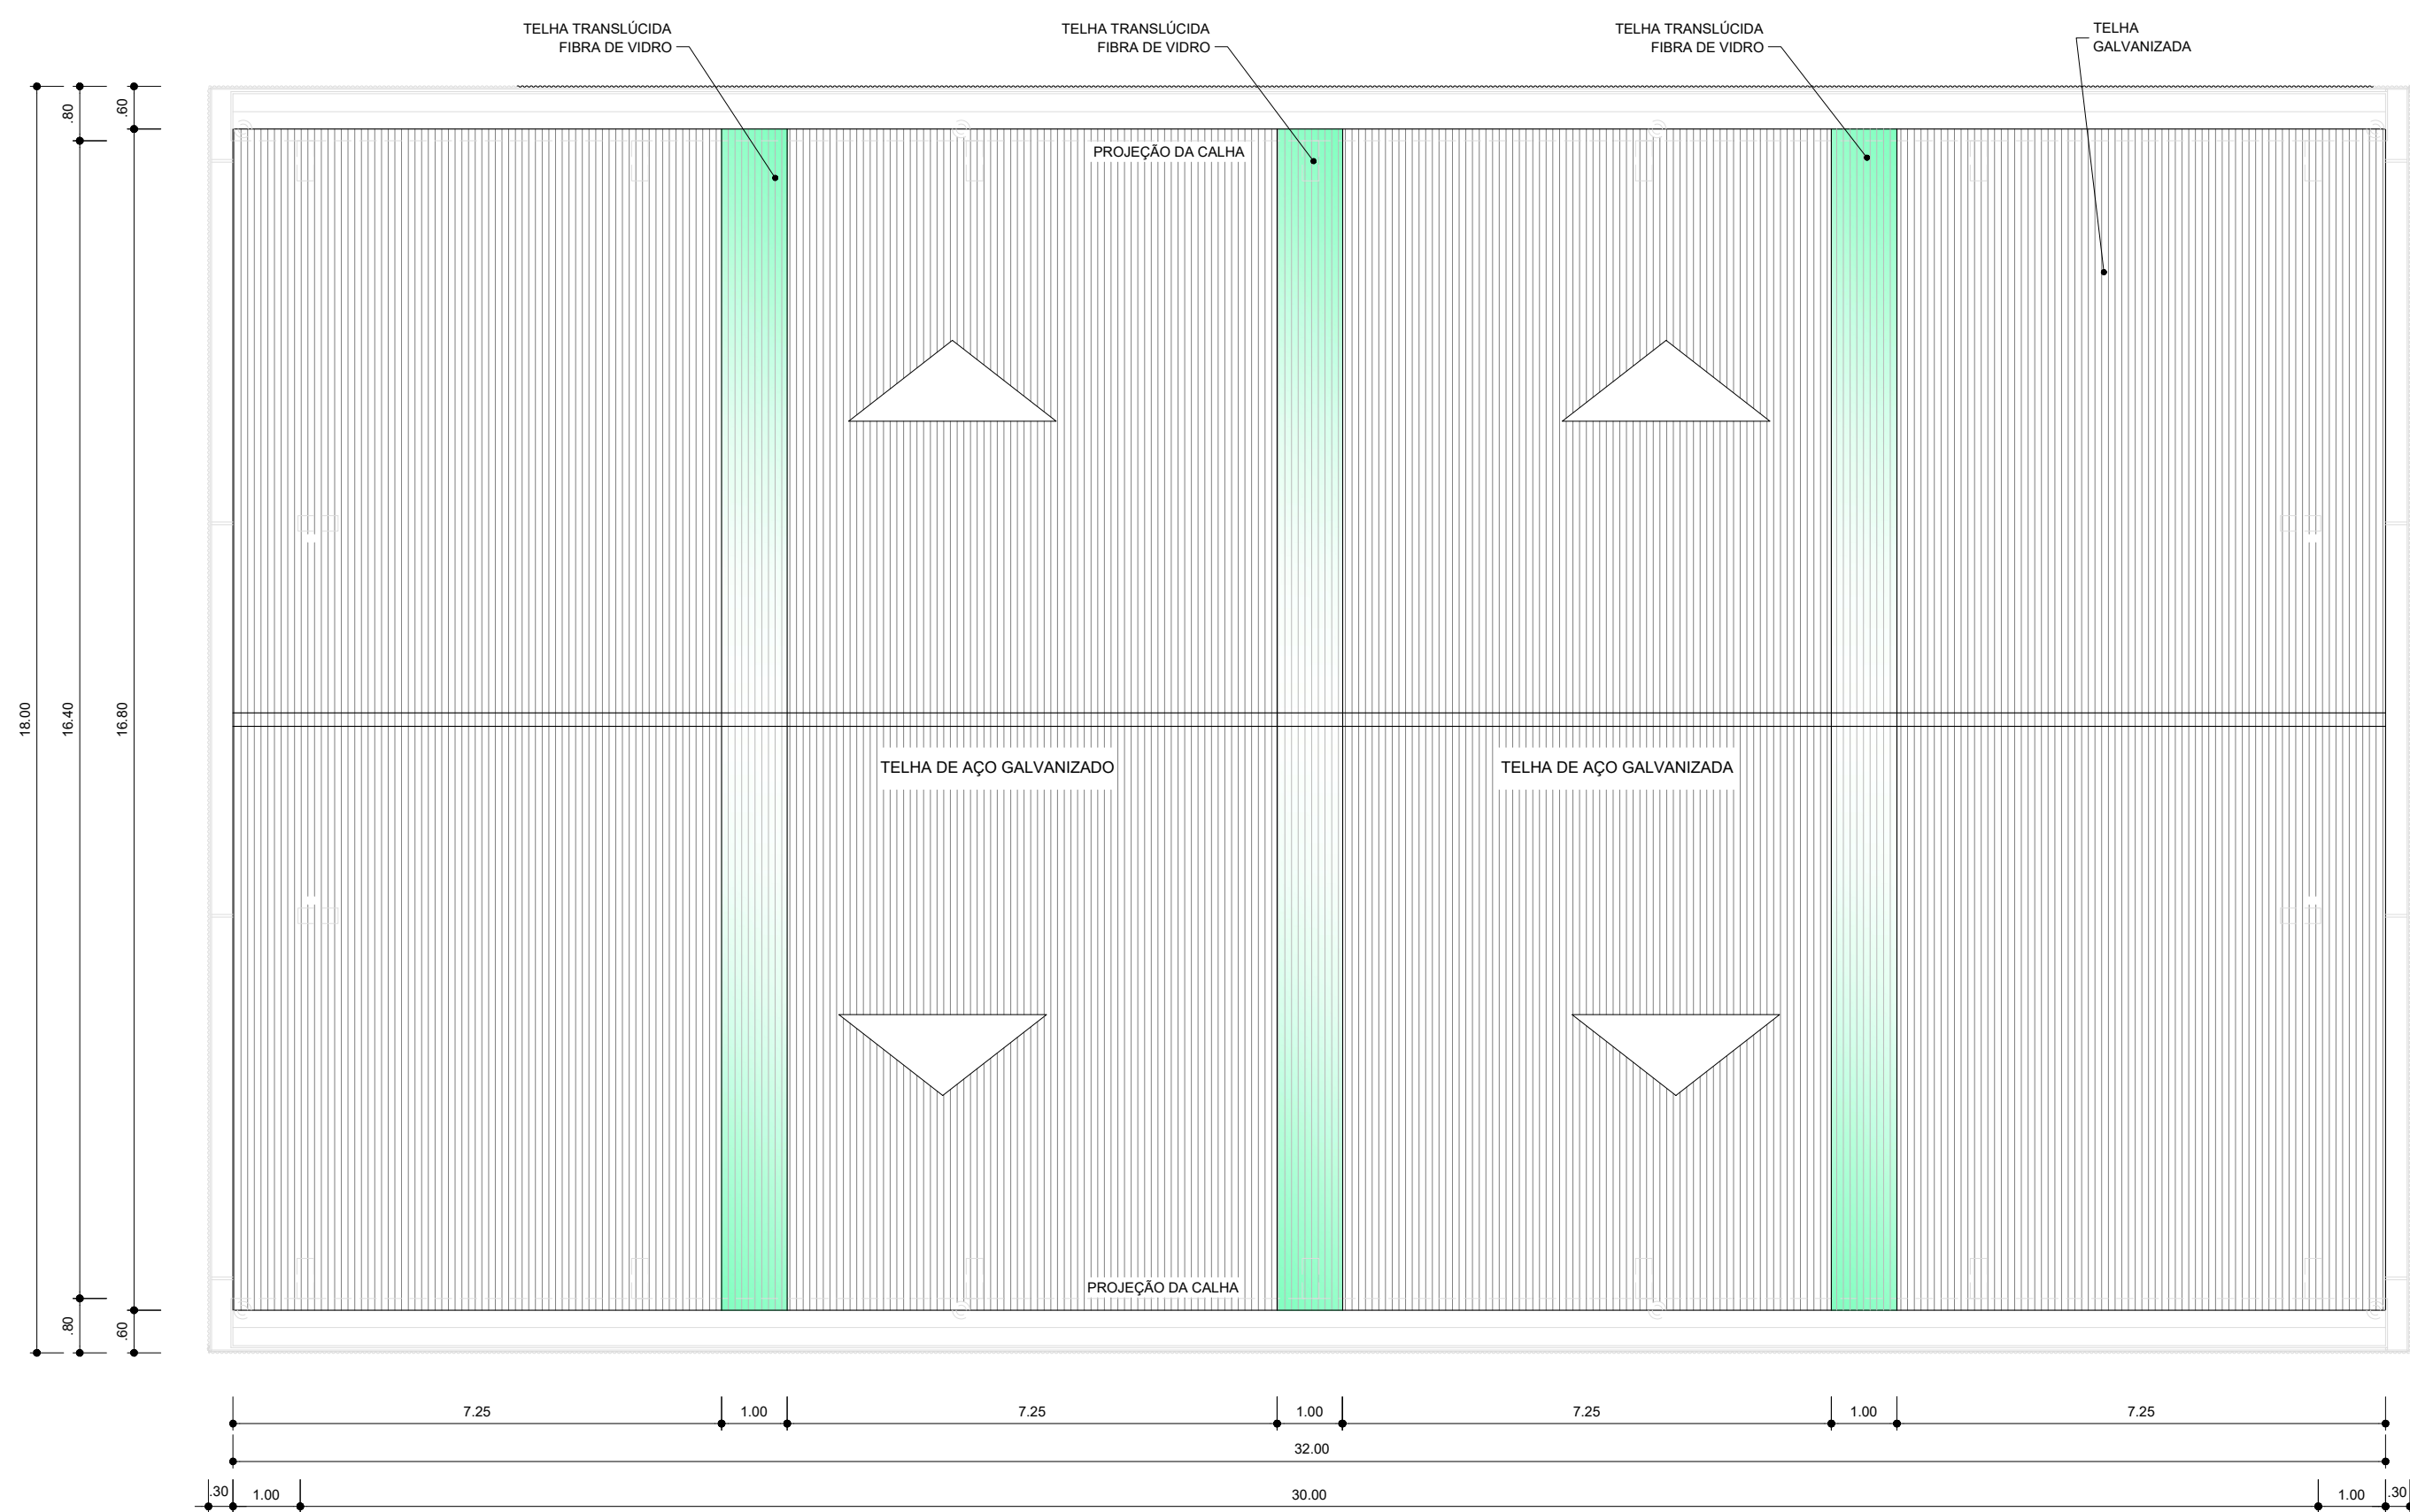

PLANTA DE COBERTURA

CONSTRUÇÃO DE COBERTURA DA QUADRA POLIESPORTIVA

ANTEPROJETO



CIDADE TURÍSTICA DE PIRACAIA



LOCAL: RUA PROJETADA - VILA DOS PEREIRAS

DATA: 21/06/2022

ESCALA: 1/100


FOLHA 01/02

DR. JOSÉ SILVINO CINTRA
PREFEITO MUNICIPAL DE PIRACAIA


Arq. E. CARTOLANO JR.
DIRETOR DO DEPARTAMENTO DE OBRAS
CAU-A3289-1

Arq. SAMANTHA SOARES
ASS.ª DE ARTICULAÇÃO INSTITUCIONAL
CAU-A191630-8


LEONARDO G. DE SOUZA
ESTAGÁRIO

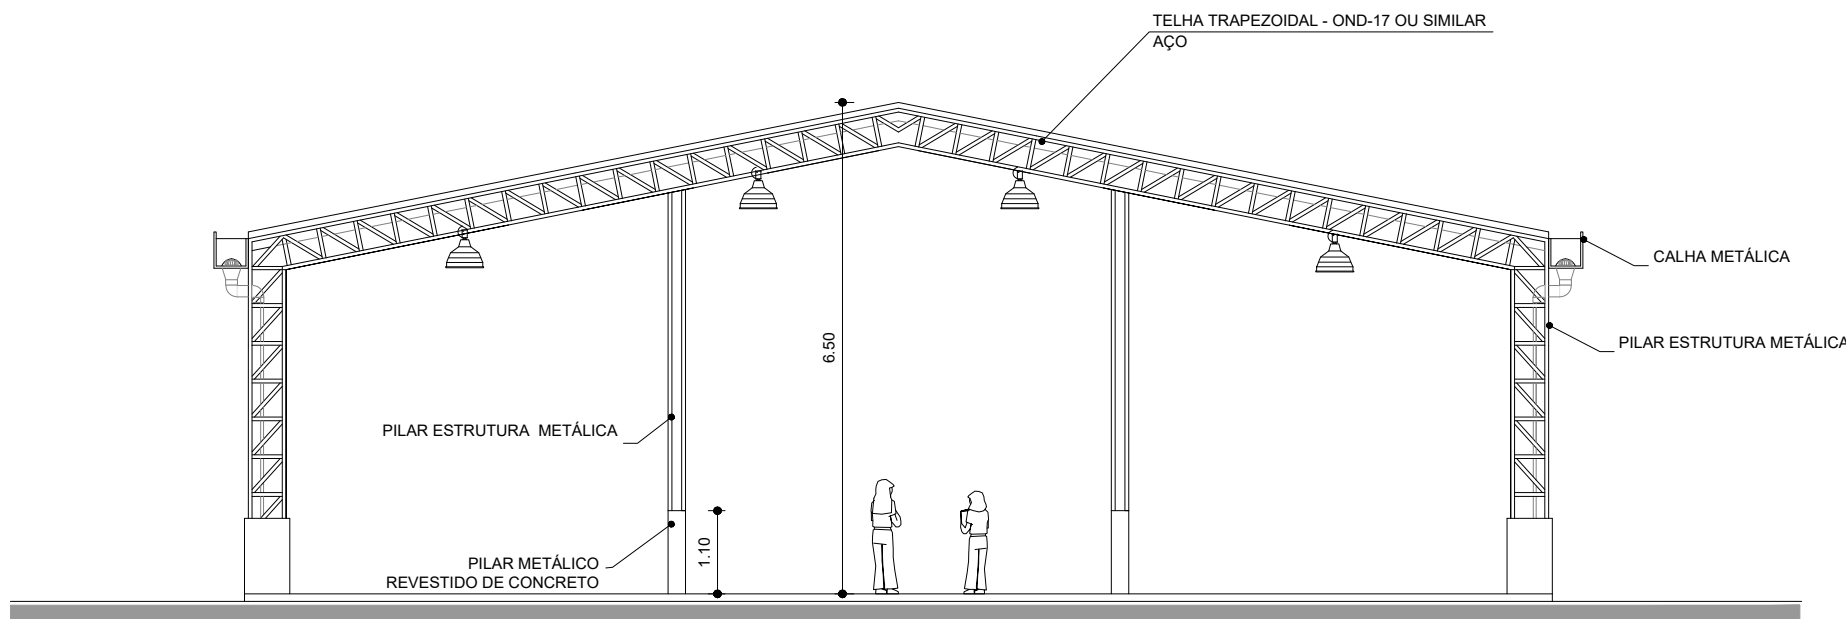

CORTE BB

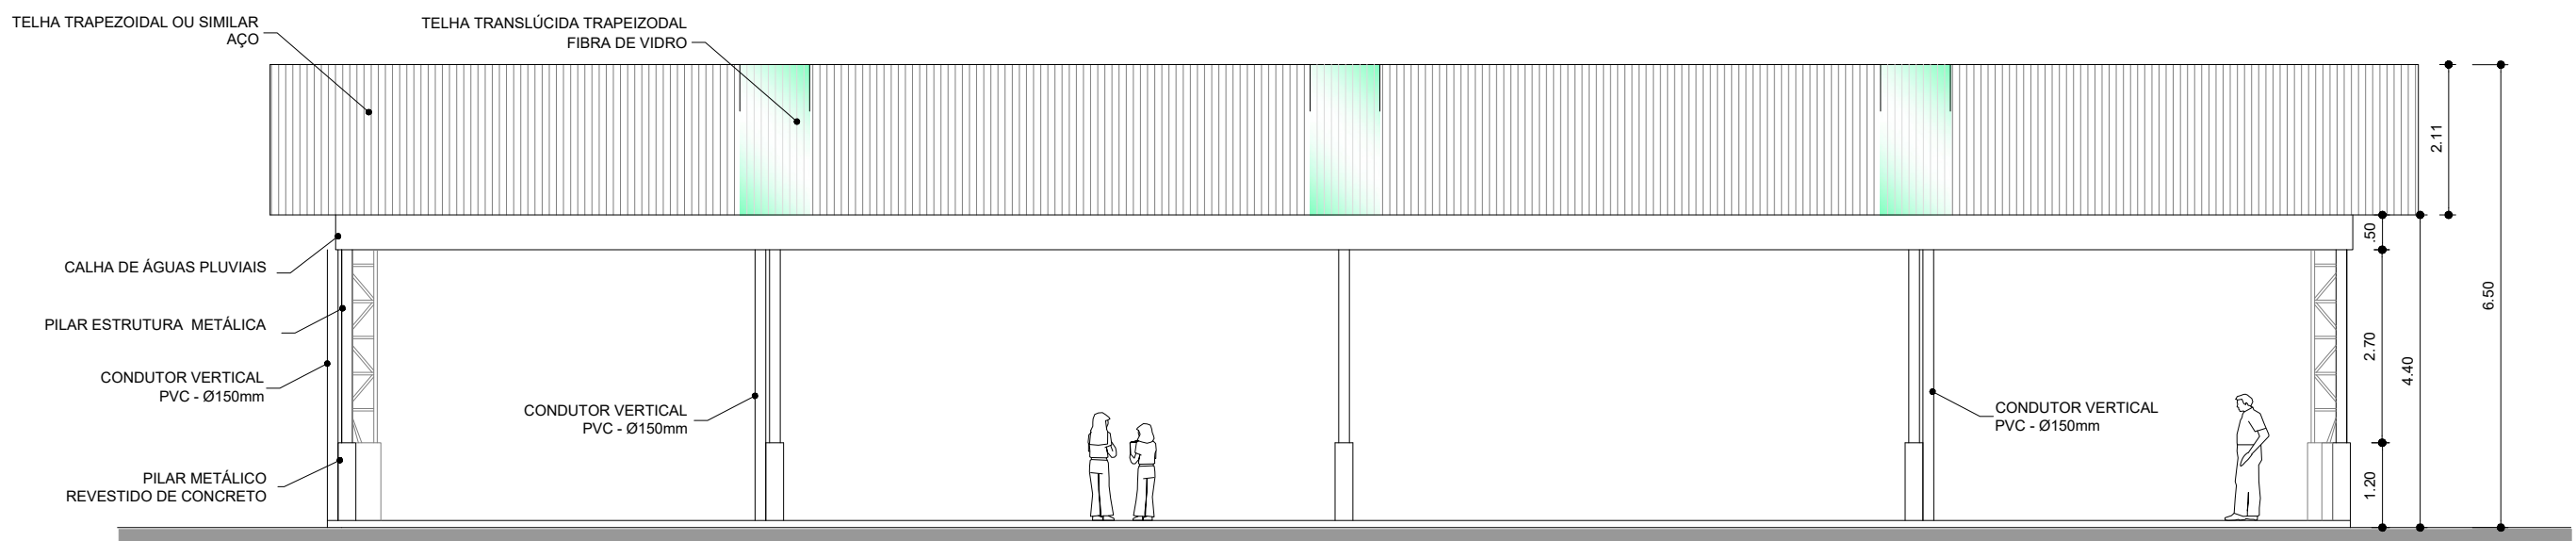

CORTE AA

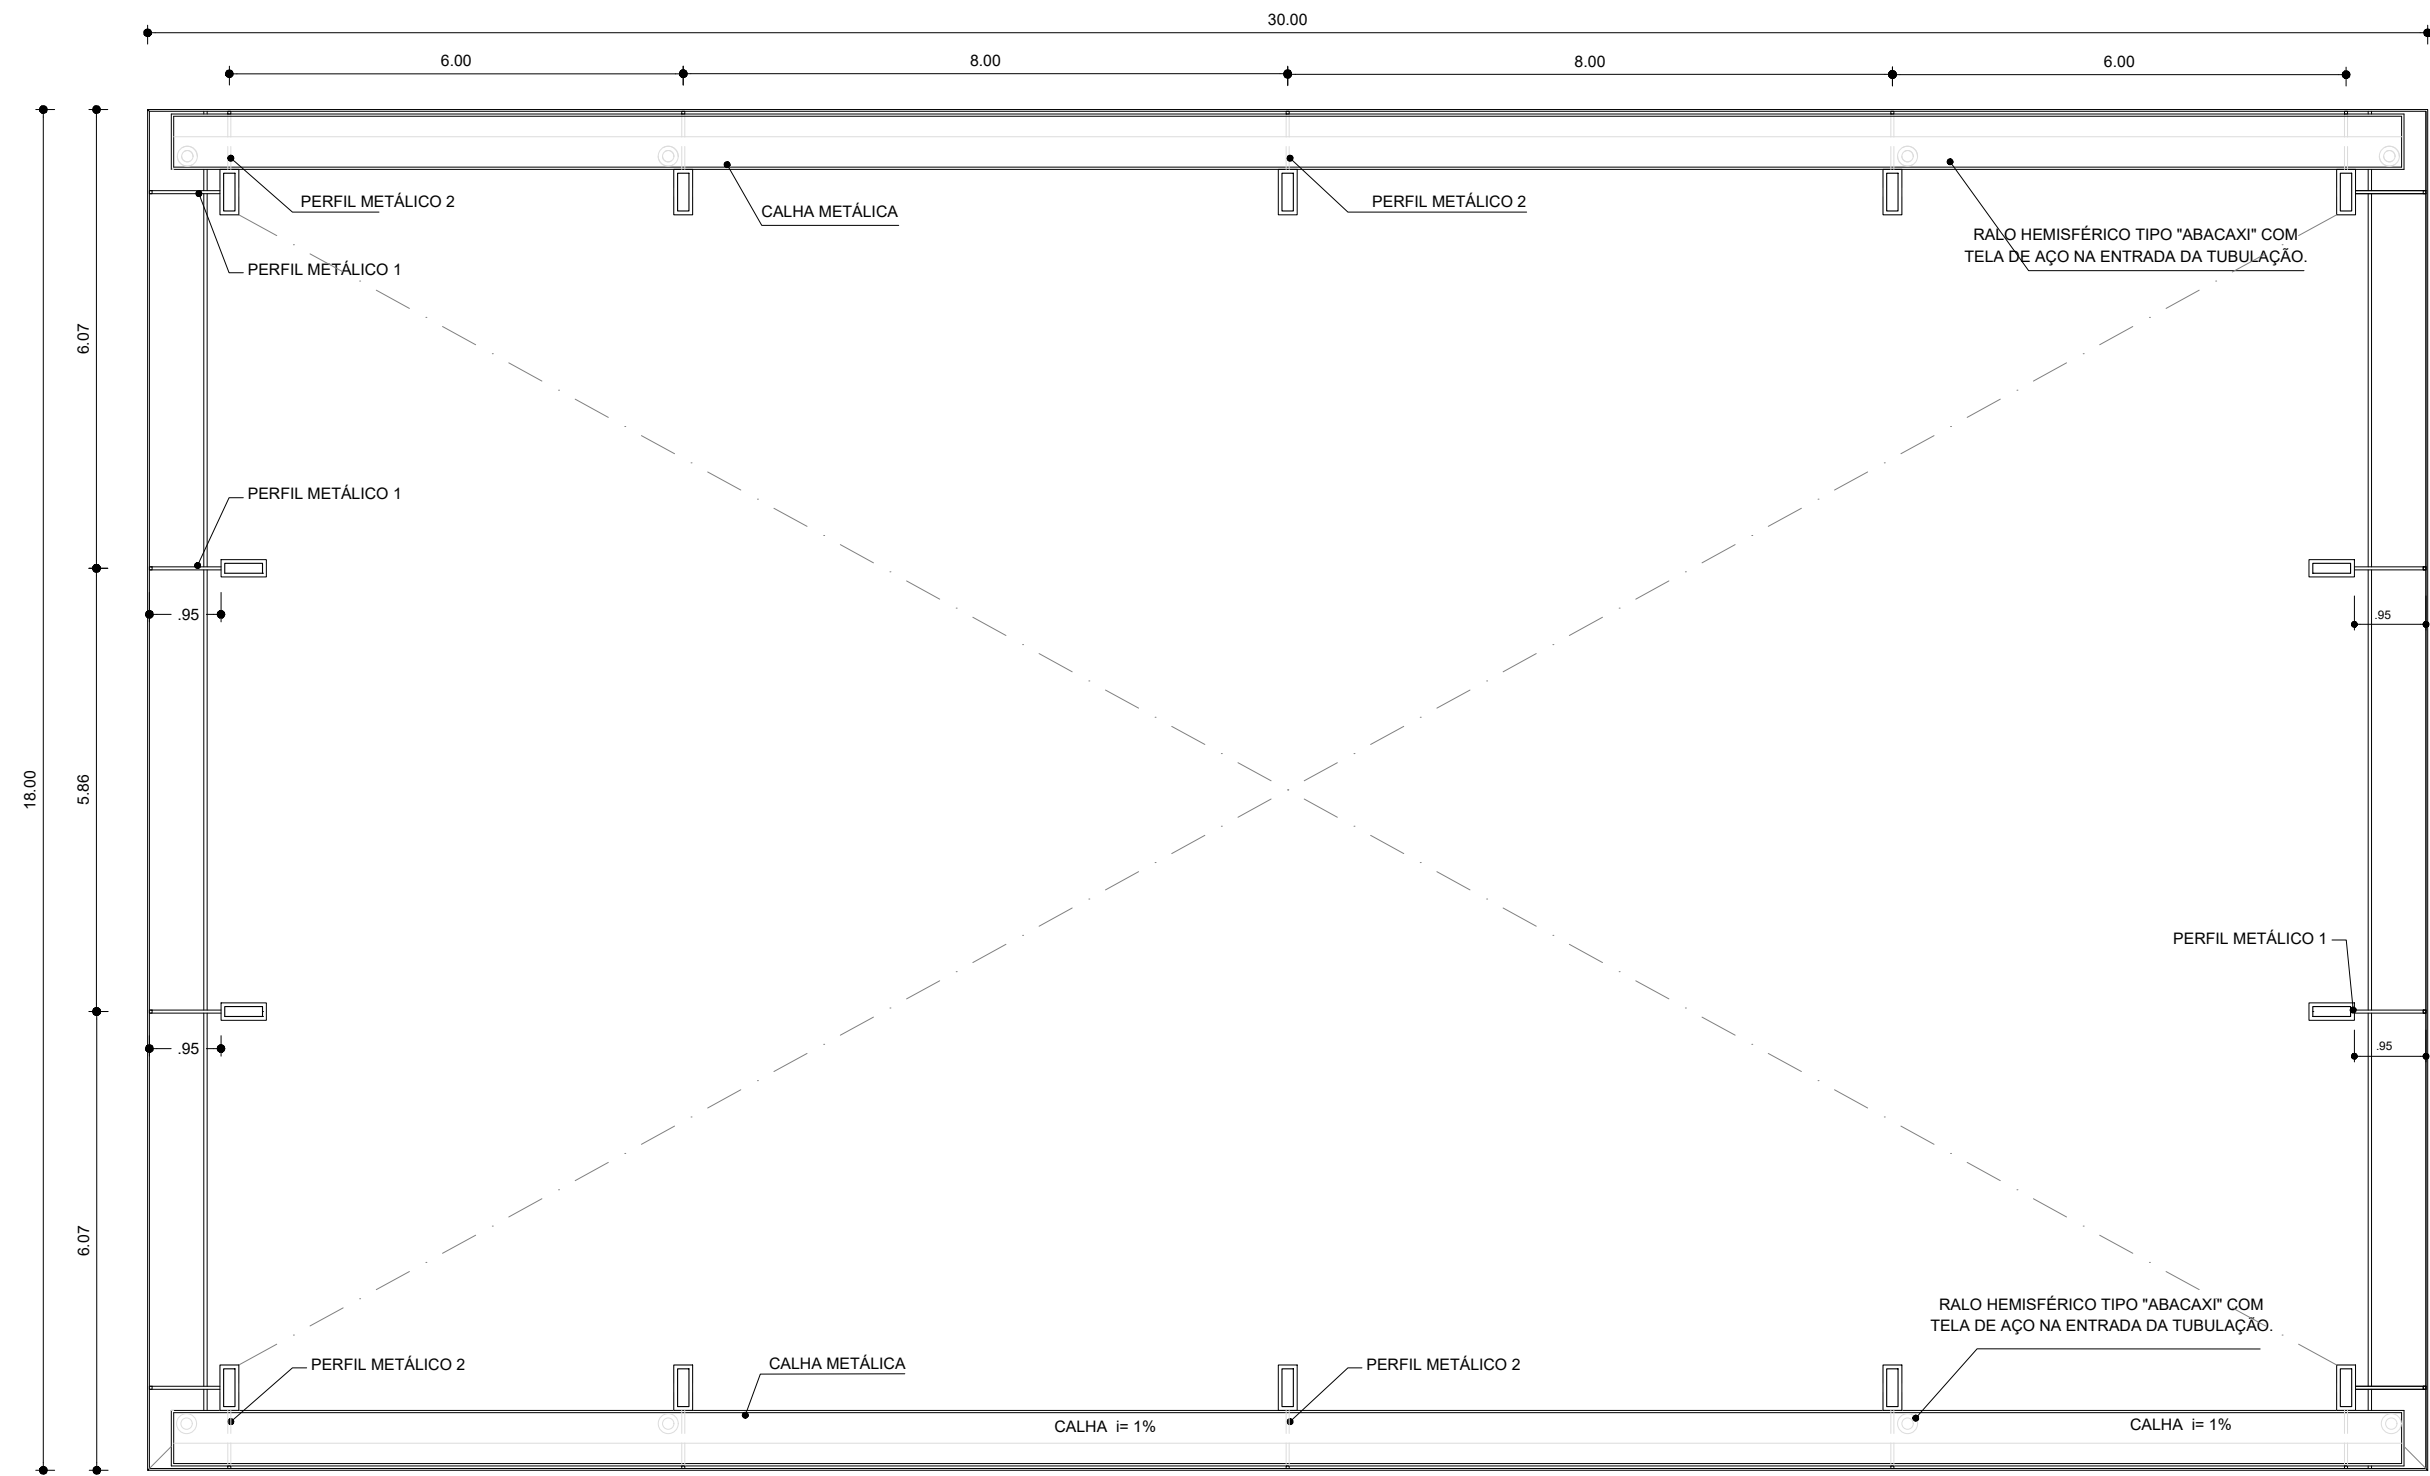

PLANTA BAIXA

CONSTRUÇÃO DE COBERTURA DA QUADRA POLIESPORTIVA

ANTEPROJETO



CIDADE TURÍSTICA DE PIRACAIA



LOCAL: RUA PROJETADA - VILA DOS PEREIRAS

DATA: 21/06/2022

ESCALA: 1/100


FOLHA 02/02

DR. JOSÉ SILVINO CINTRA
PREFEITO MUNICIPAL DE PIRACAIA


Arq. E. CARTOLANO JR.
DIRETOR DO DEPARTAMENTO DE OBRAS
CAU-A3289-1

Arq. SAMANTHA SOARES
ASS.ª DE ARTICULAÇÃO INSTITUCIONAL
CAU-A191630-8

LEONARDO G. DE SOUZA
ESTAGÁRIO

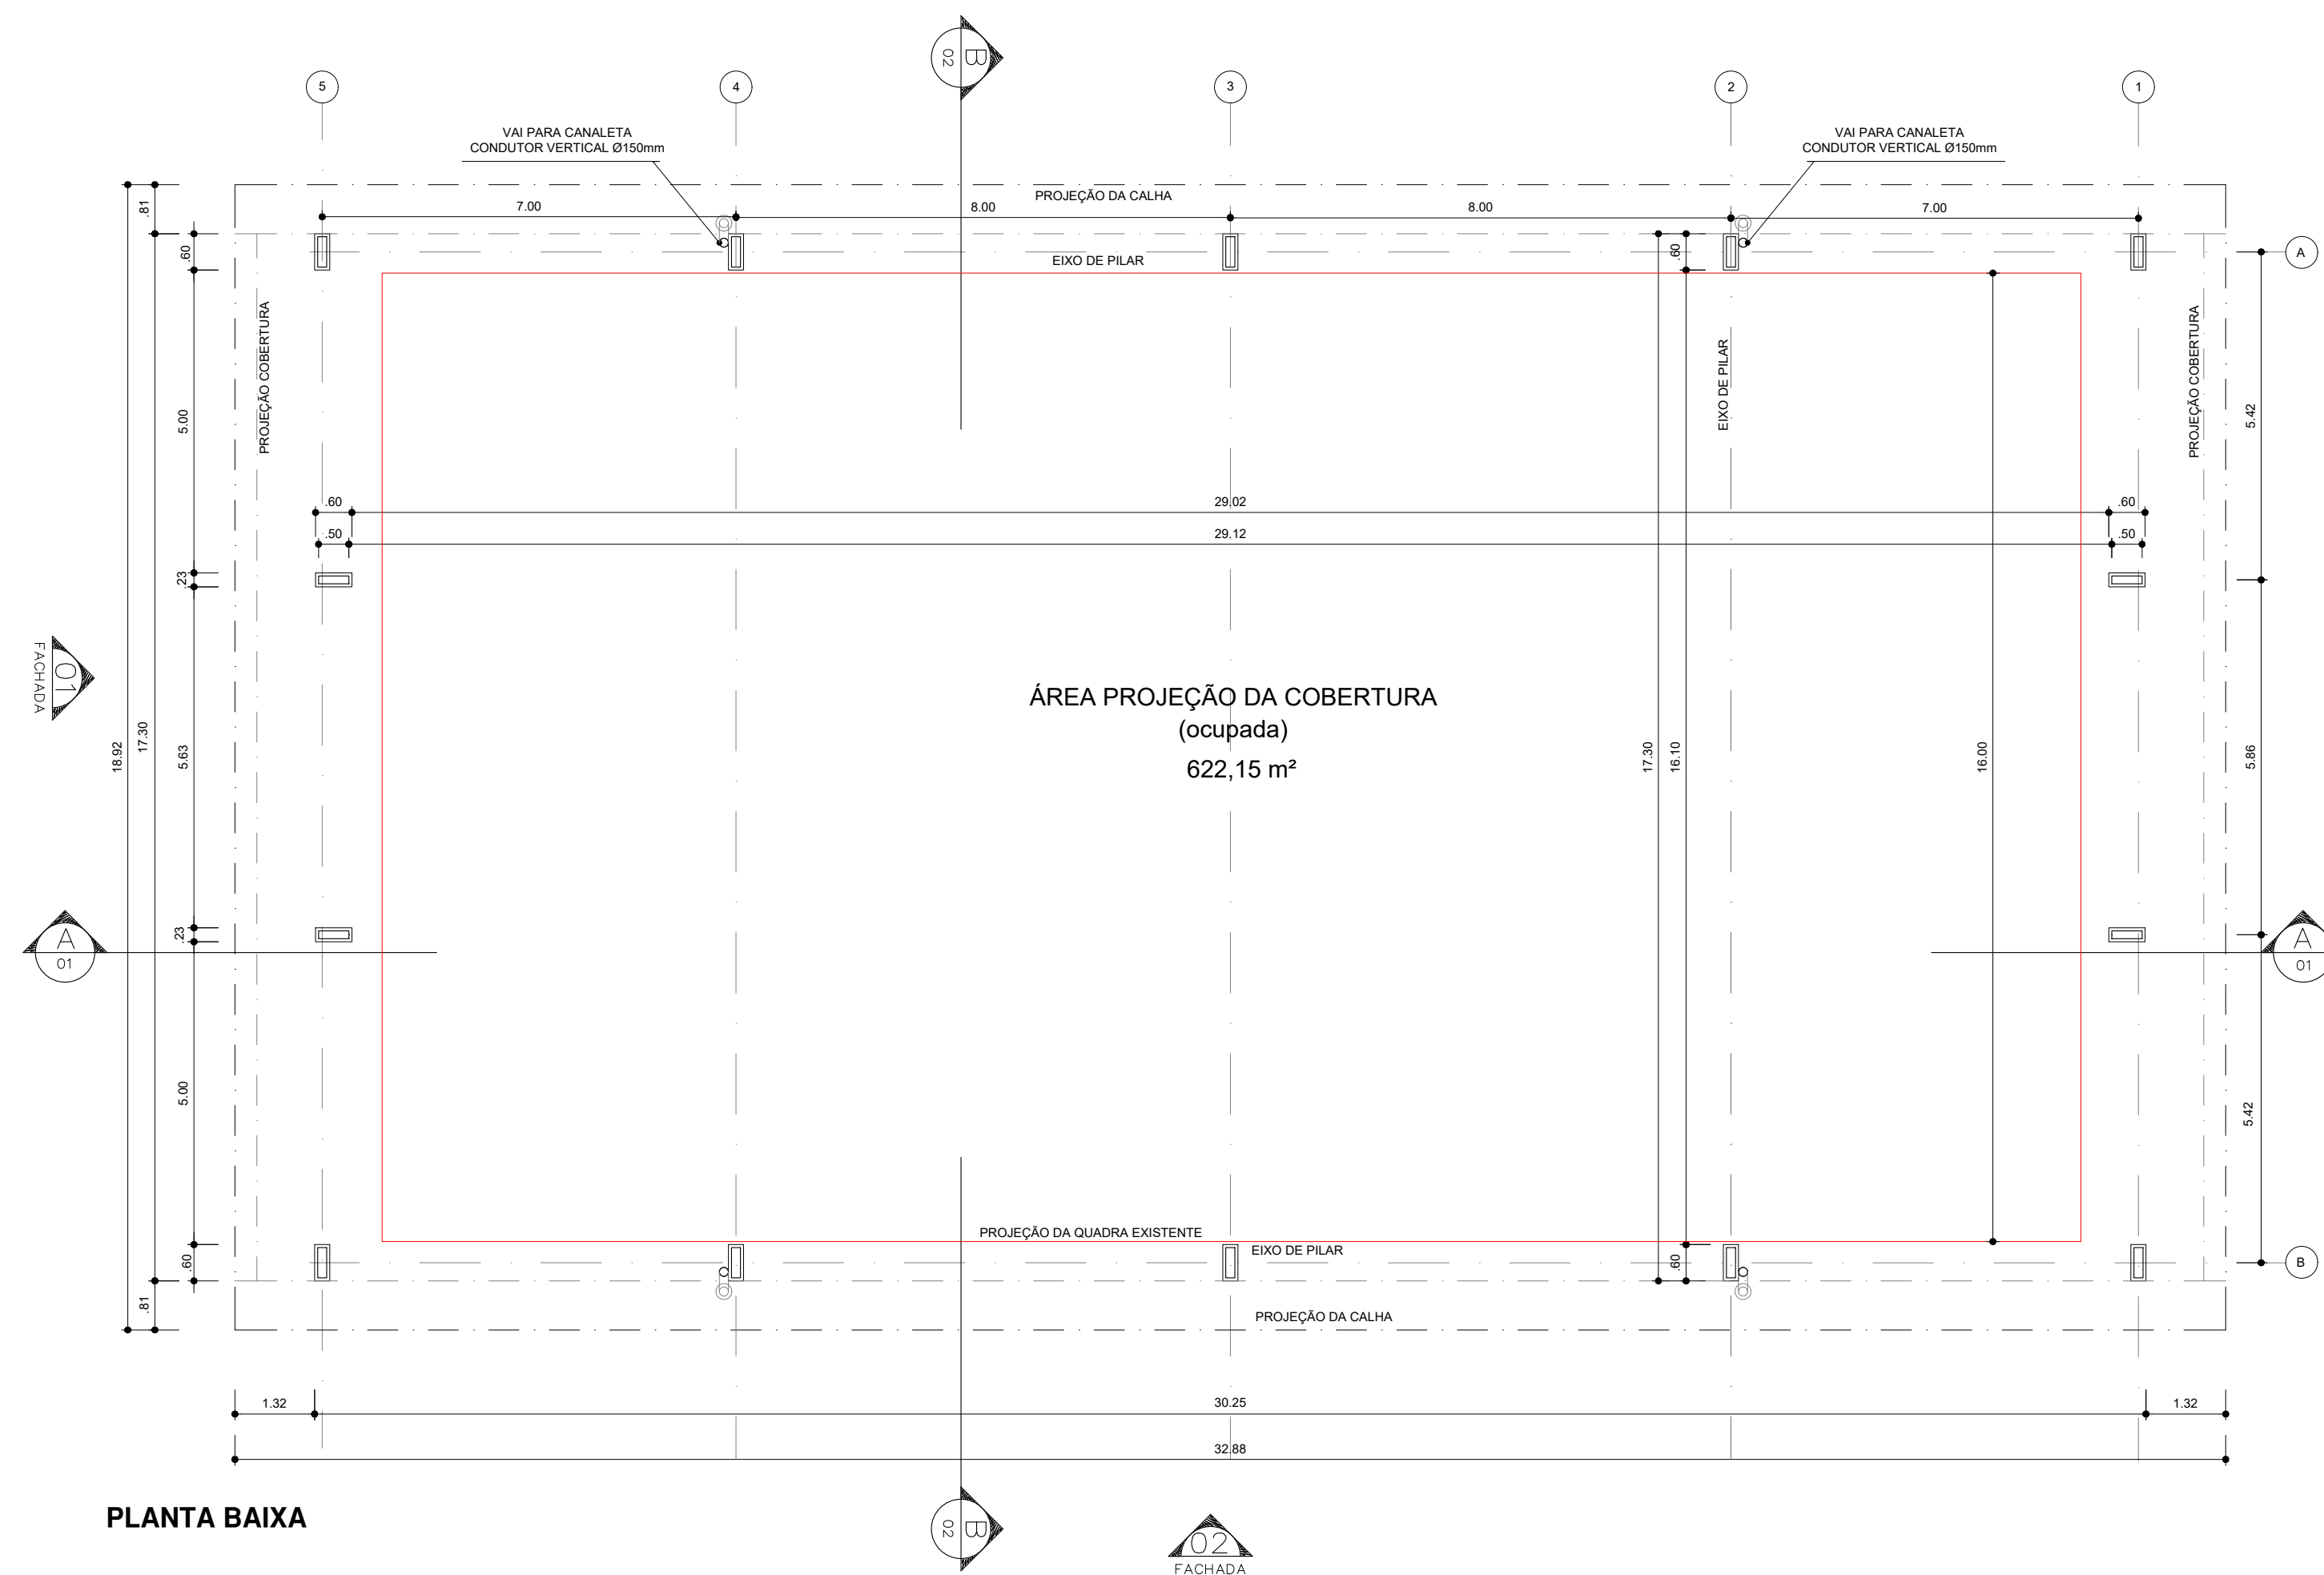

PLANTA BAIXA

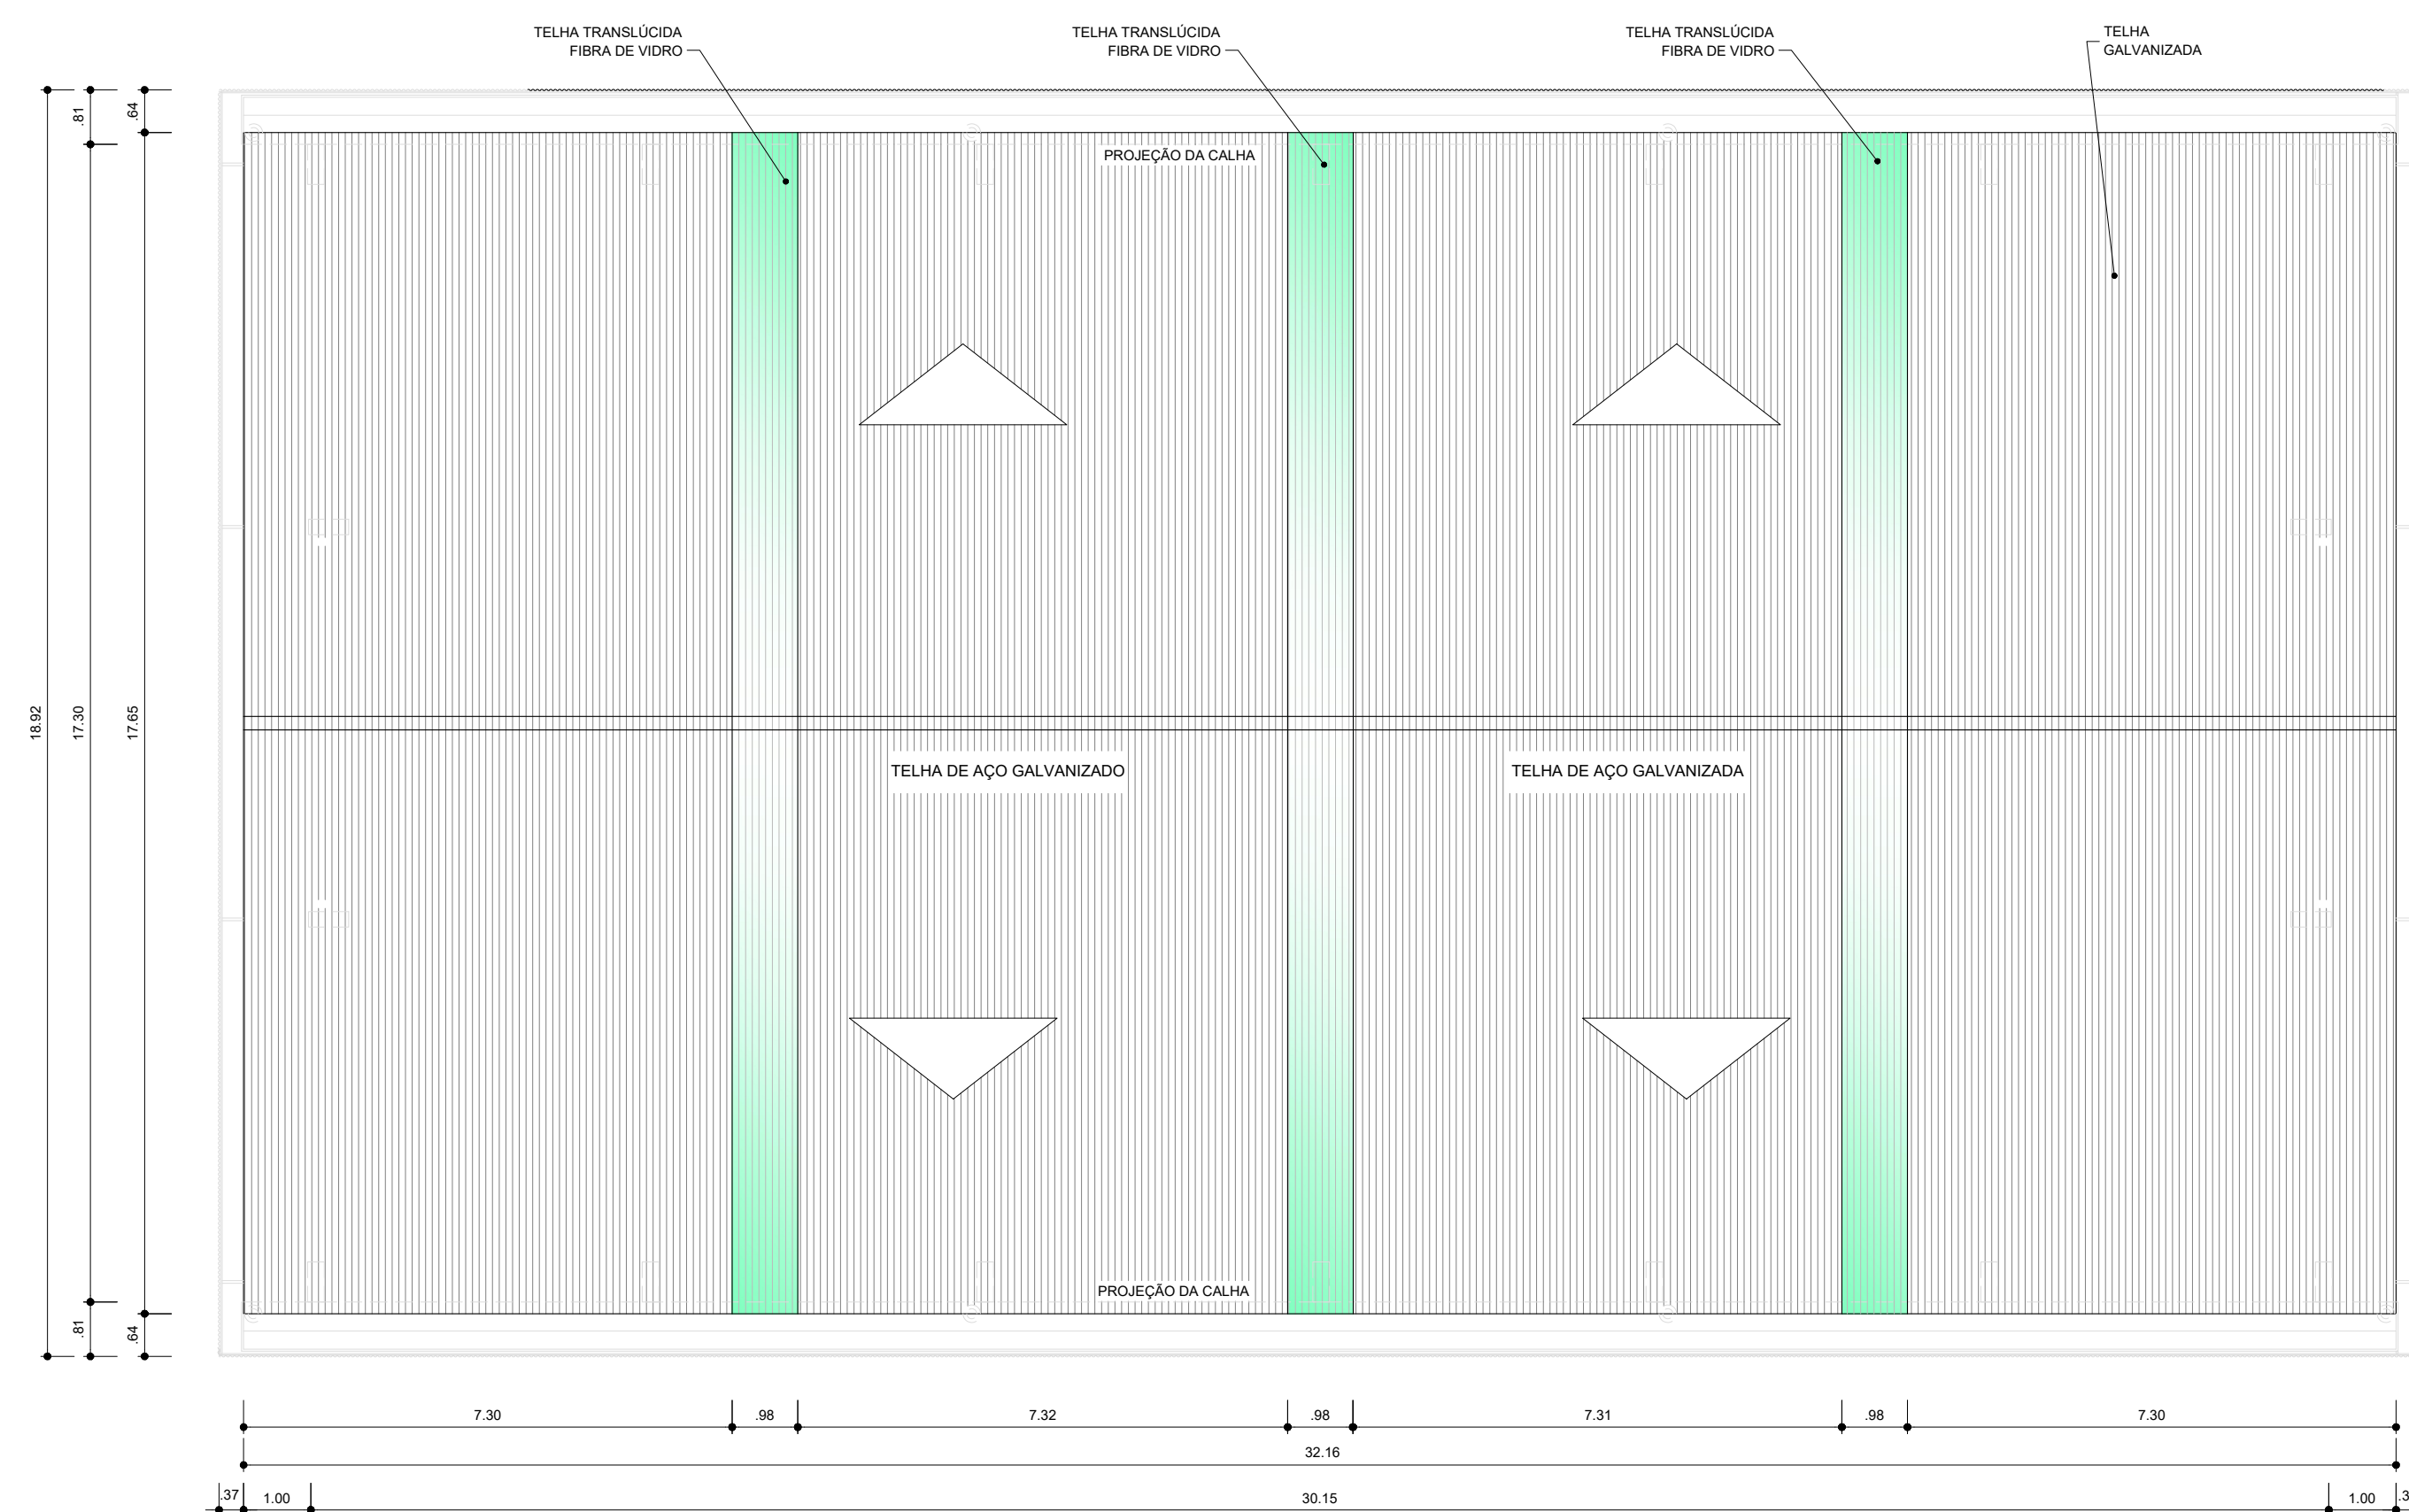

PLANTA DE COBERTURA

CONSTRUÇÃO DE COBERTURA DA QUADRA POLIESPORTIVA

ANTEPROJETO



CIDADE TURÍSTICA DE PIRACAIA

Departamento de Obras

LOCAL: BAIRRO DO PIÃO, S/N

DATA: 21/06/2022

ESCALA: 1/100


FOLHA 01/02

DR. JOSÉ SILVINO CINTRA
PREFEITO MUNICIPAL DE PIRACAIA


Arq. E. CARTOLANO JR.
DIRETOR DO DEPARTAMENTO DE OBRAS
CAU-A3289-11

Arq. SAMANTHA SOARES
ASS.ª DE ARTICULAÇÃO INSTITUCIONAL
CAU-A191630-8


LEONARDO G. DE SOUZA
ESTAGÁRIO

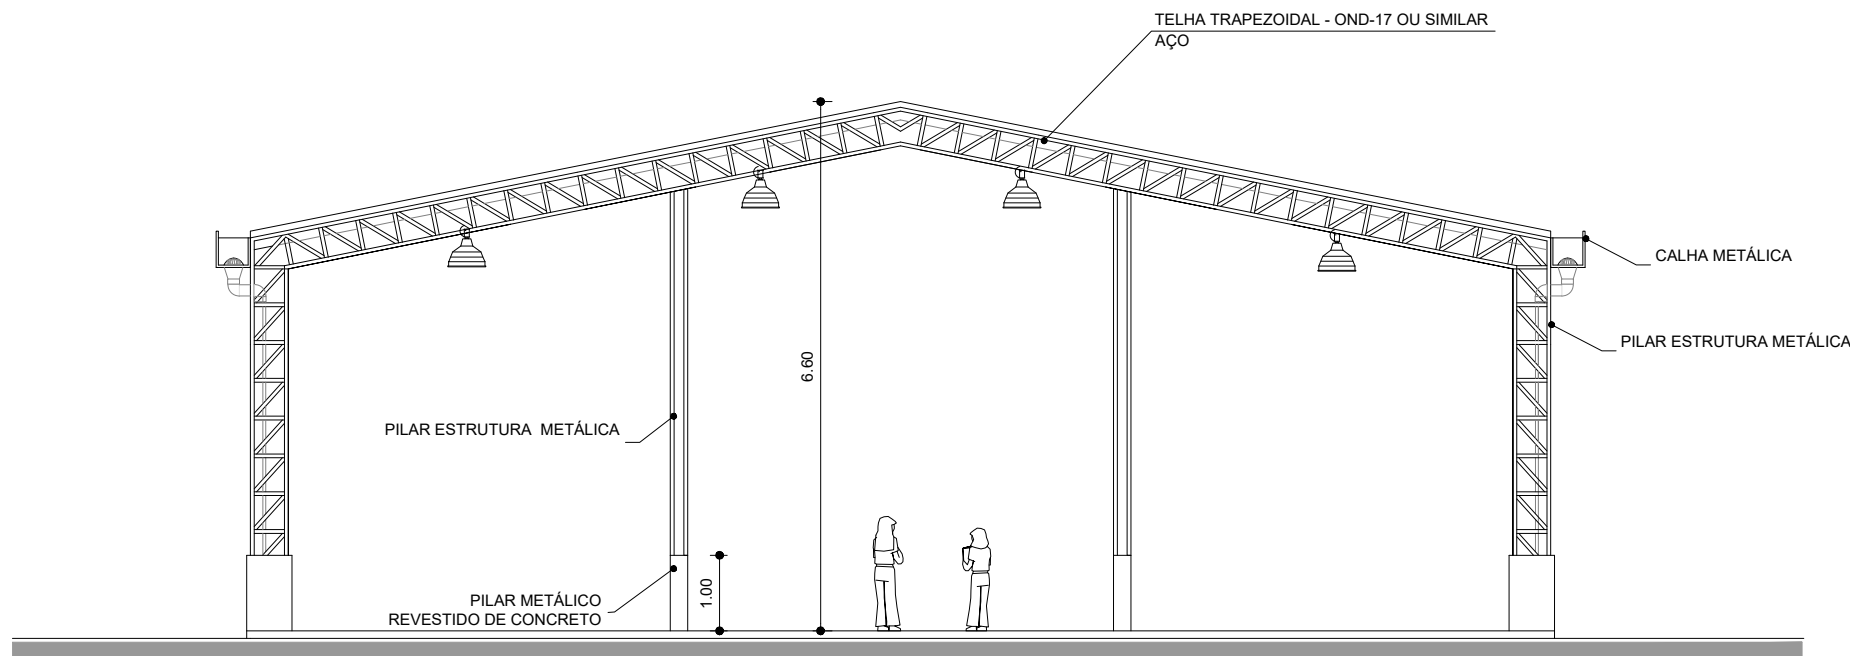

CORTE BB

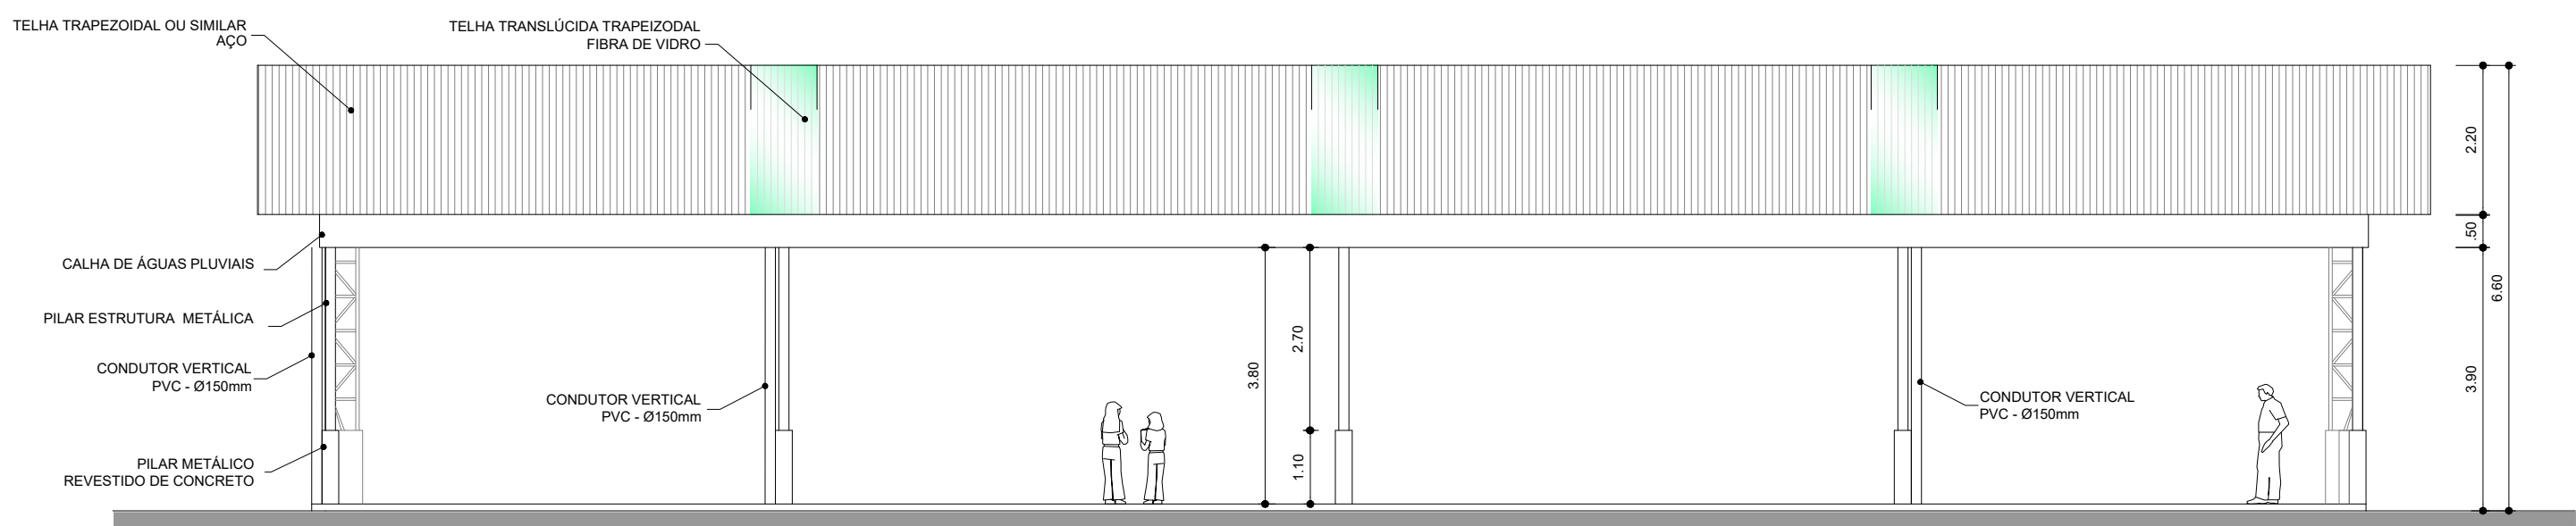

CORTE AA

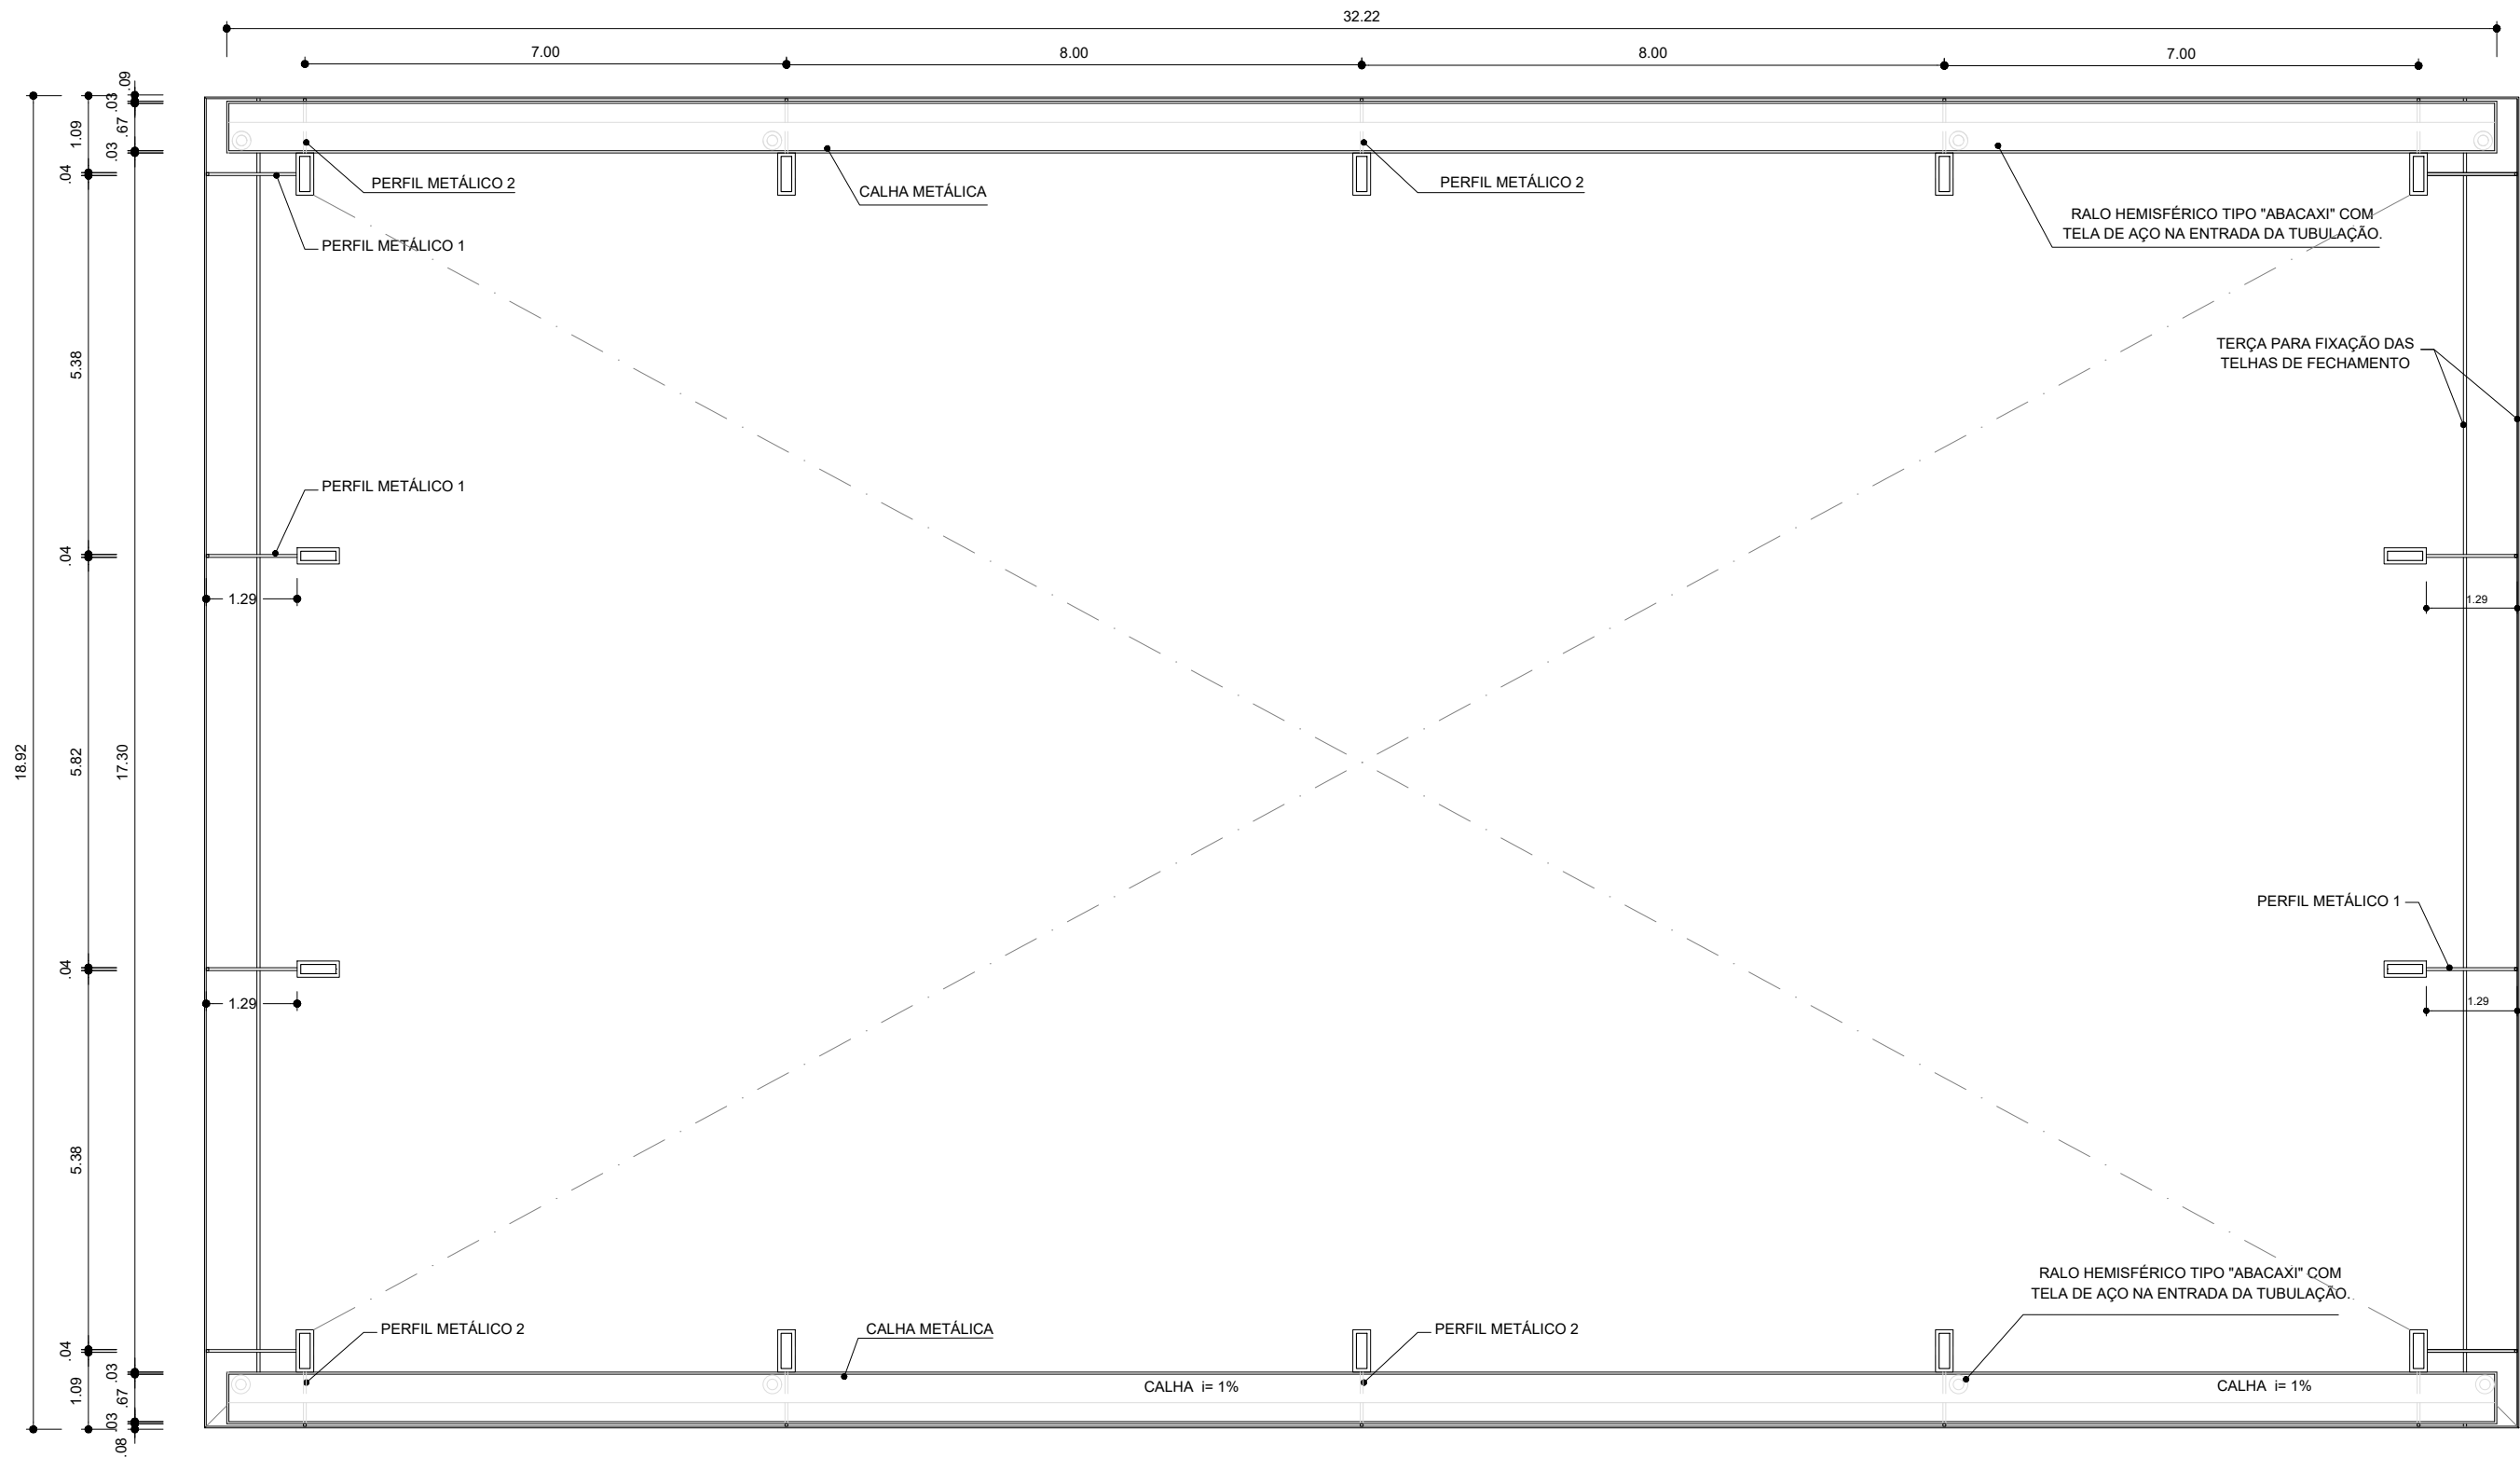

PLANTA BAIXA

CONSTRUÇÃO DE COBERTURA DA QUADRA POLIESPORTIVA

ANTEPROJETO



CIDADE TURÍSTICA DE PIRACAIA



LOCAL: BAIRRO DO PIÃO, S/N

DATA: 21/06/2022

ESCALA: 1/100

FOLHA 02/02

DR. JOSÉ SILVINO CINTRA
PREFEITO MUNICIPAL DE PIRACAIA

Arq. E. CARTOLANO JR.
DIRETOR DO DEPARTAMENTO DE OBRAS
CAU-A3289-1

Arq. SAMANTHA SOARES
ASS.ª DE ARTICULAÇÃO INSTITUCIONAL
CAU-A191630-8

LEONARDO G. DE SOUZA
ESTAGÁRIO