



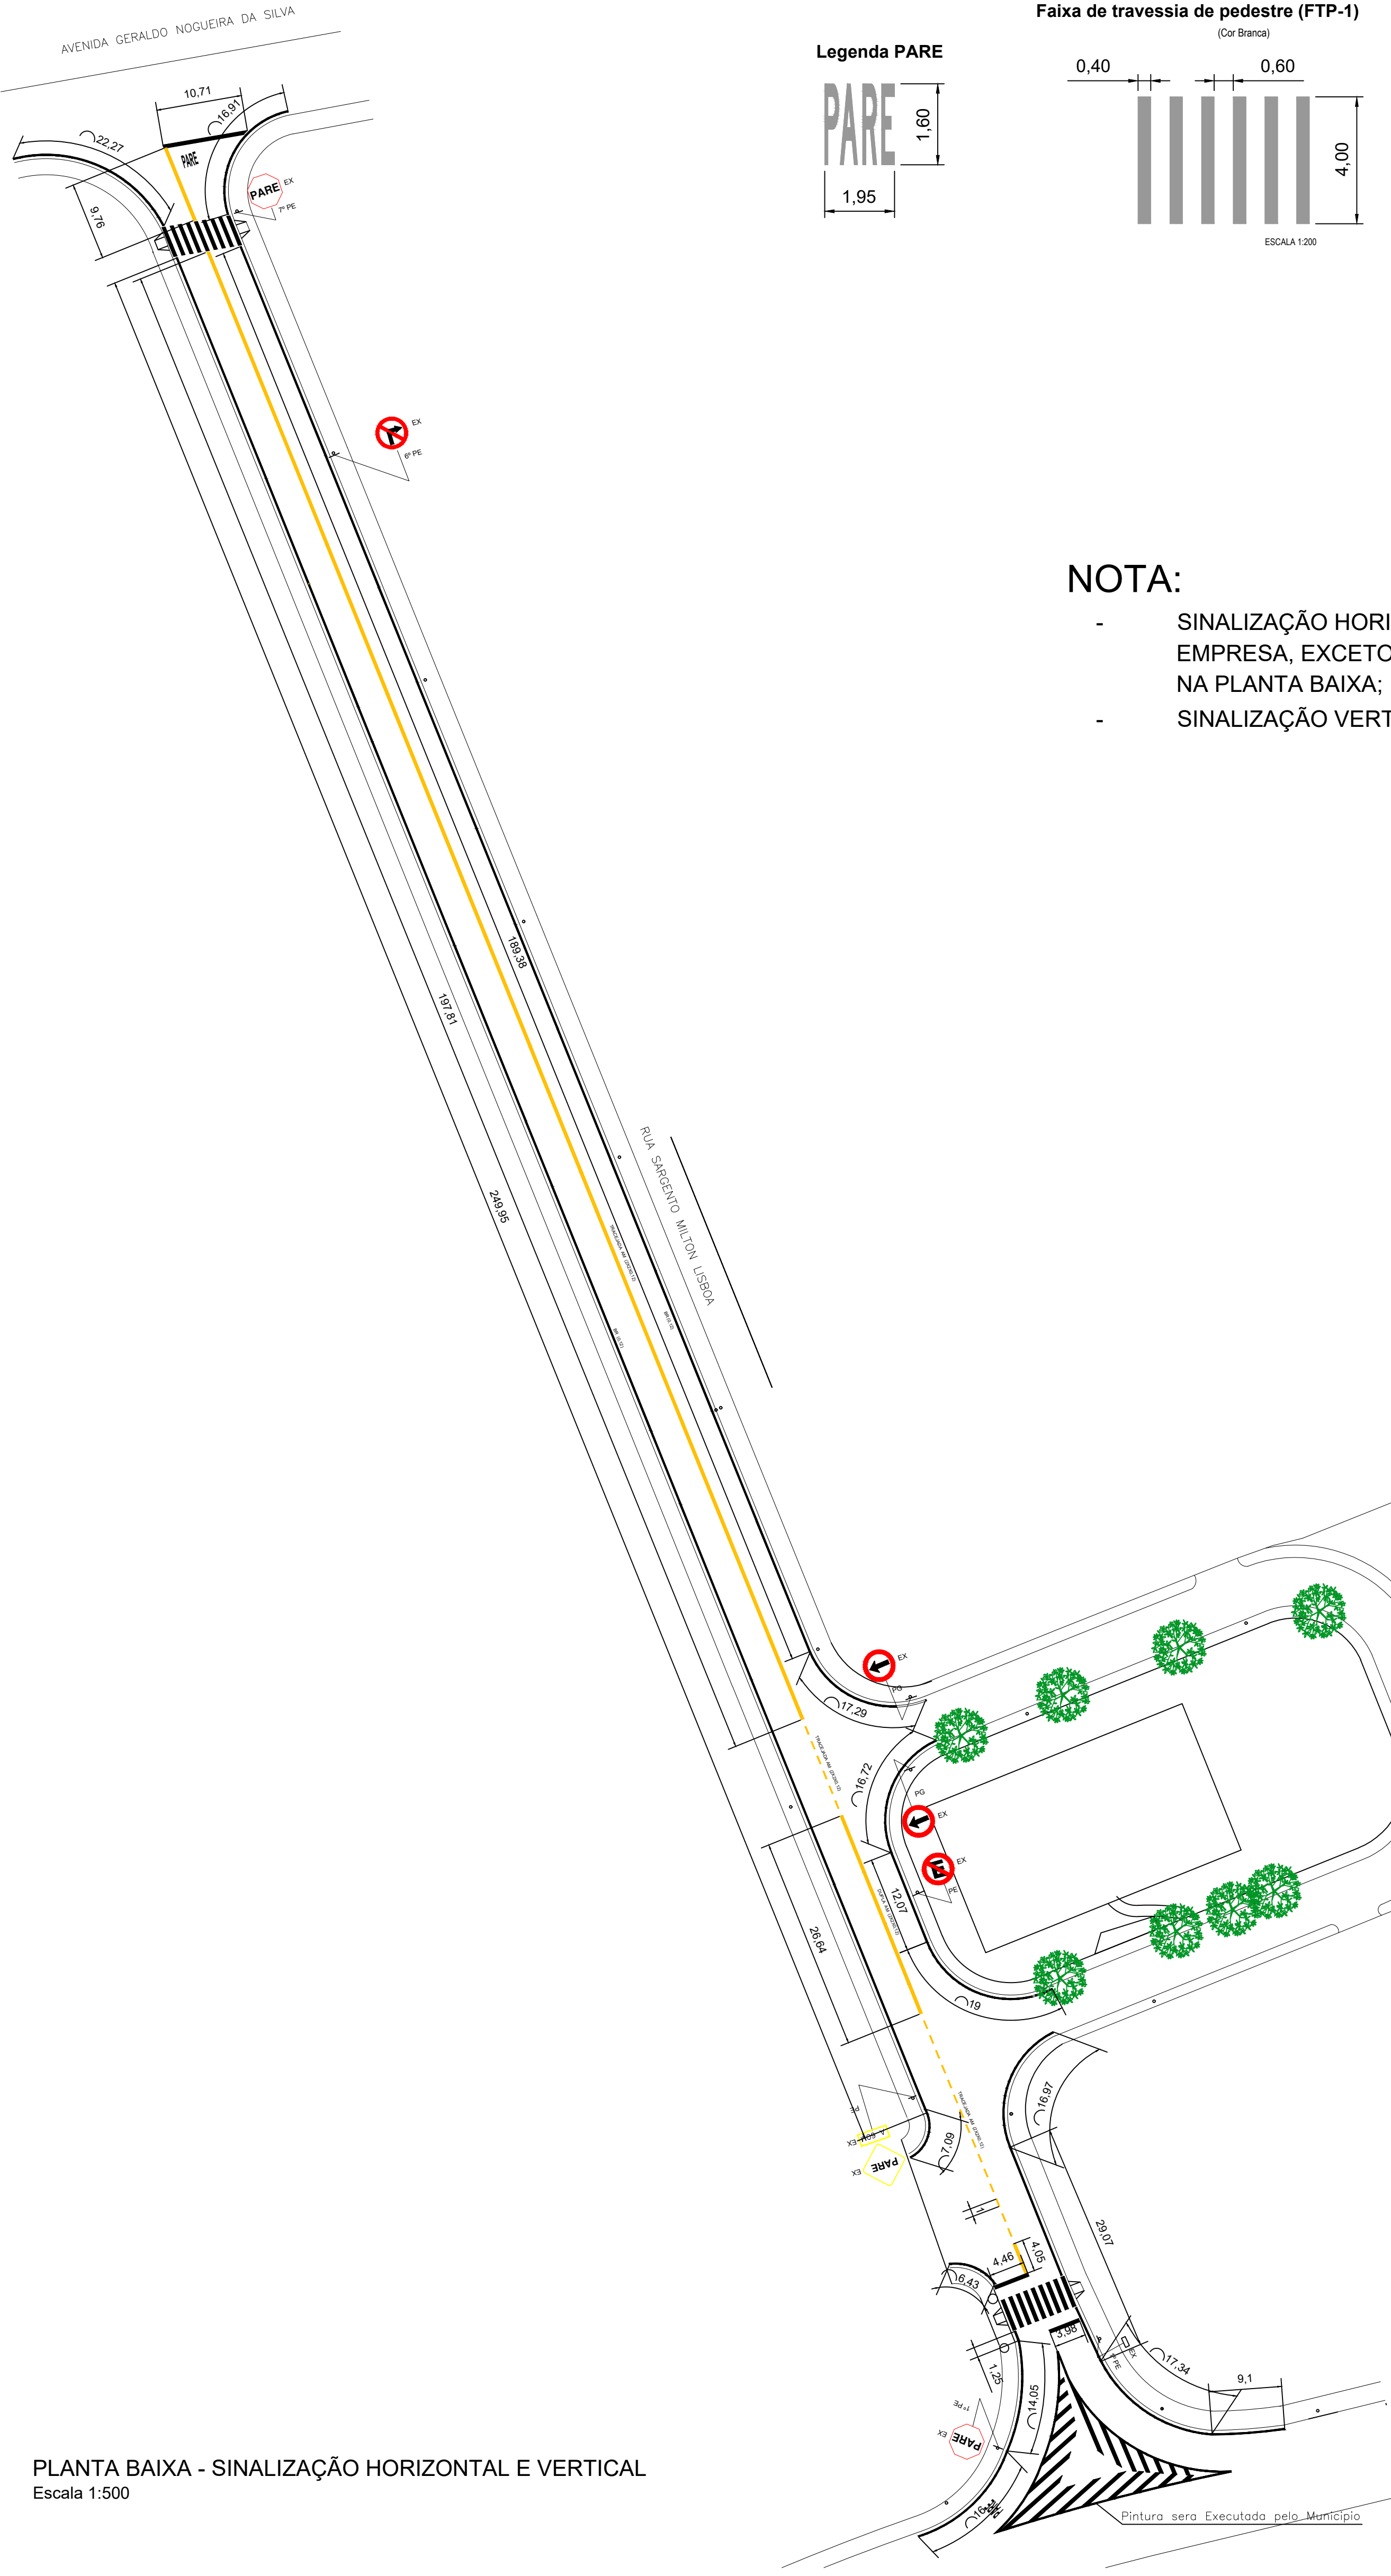

PLANTA BAIXA - SINALIZAÇÃO HORIZONTAL E VERTICAL
Escala 1:500

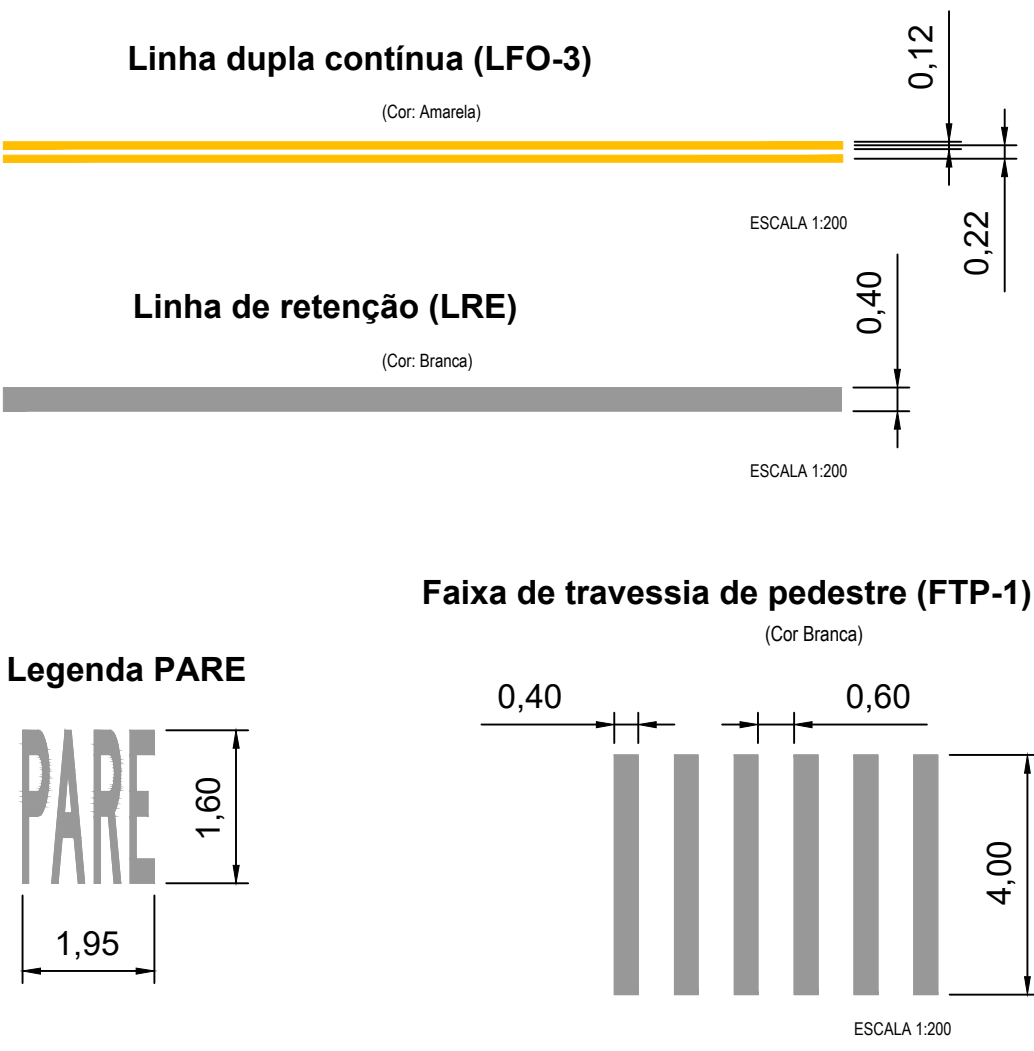

LEGENDA:


- COL. Placa a Colocar
- EX. Placa ou Coluna Existente
- PG. Poste Galvanizado
- C/PG. Colocar Poste Galvanizado
- PE Poste de energia da EDP

NOTA:

- SINALIZAÇÃO HORIZONTAL SERA EXECUTADA PELA EMPRESA, EXCETO O TRECHO QUE ESTA INDICADA NA PLANTA BAIXA;
- SINALIZAÇÃO VERTICAL JA É EXISTENTE NO LOCAL.

PREFEITURA MUNICIPAL DE CAÇAPAVA
SECRETARIA DE PLANEJAMENTO E MEIO AMBIENTE

PROJETO
RECAPEAMENTO ASFALTICO, SINALIZAÇÃO VIARIA E RAMPAS
ACESSIBILIDADE

 

PÉTAILA GONÇALVES LACERDA
PREFEITA MUNICIPAL

ENGº. ELIEZER GENTIL COSTA
CREA SP 068239913
PROJETO, ORÇAMENTO E FISCALIZAÇÃO
RESPONSÁVEL TÉCNICO PELO CONVÊNIO

Endereço	RUA SARGENTO MILTON LISBOA -VILA CENTENARIA		ÁREA
Cliente	MUNICIPIO DE CAÇAPAVA		A RECAPEAR - 2.786,97 M2
Desenho	PROJETO BÁSICO - SINALIZAÇÃO VIARIA		Prancha 03/03
Escala	INDICADA	Data 18/11/2021	Revisão R00