


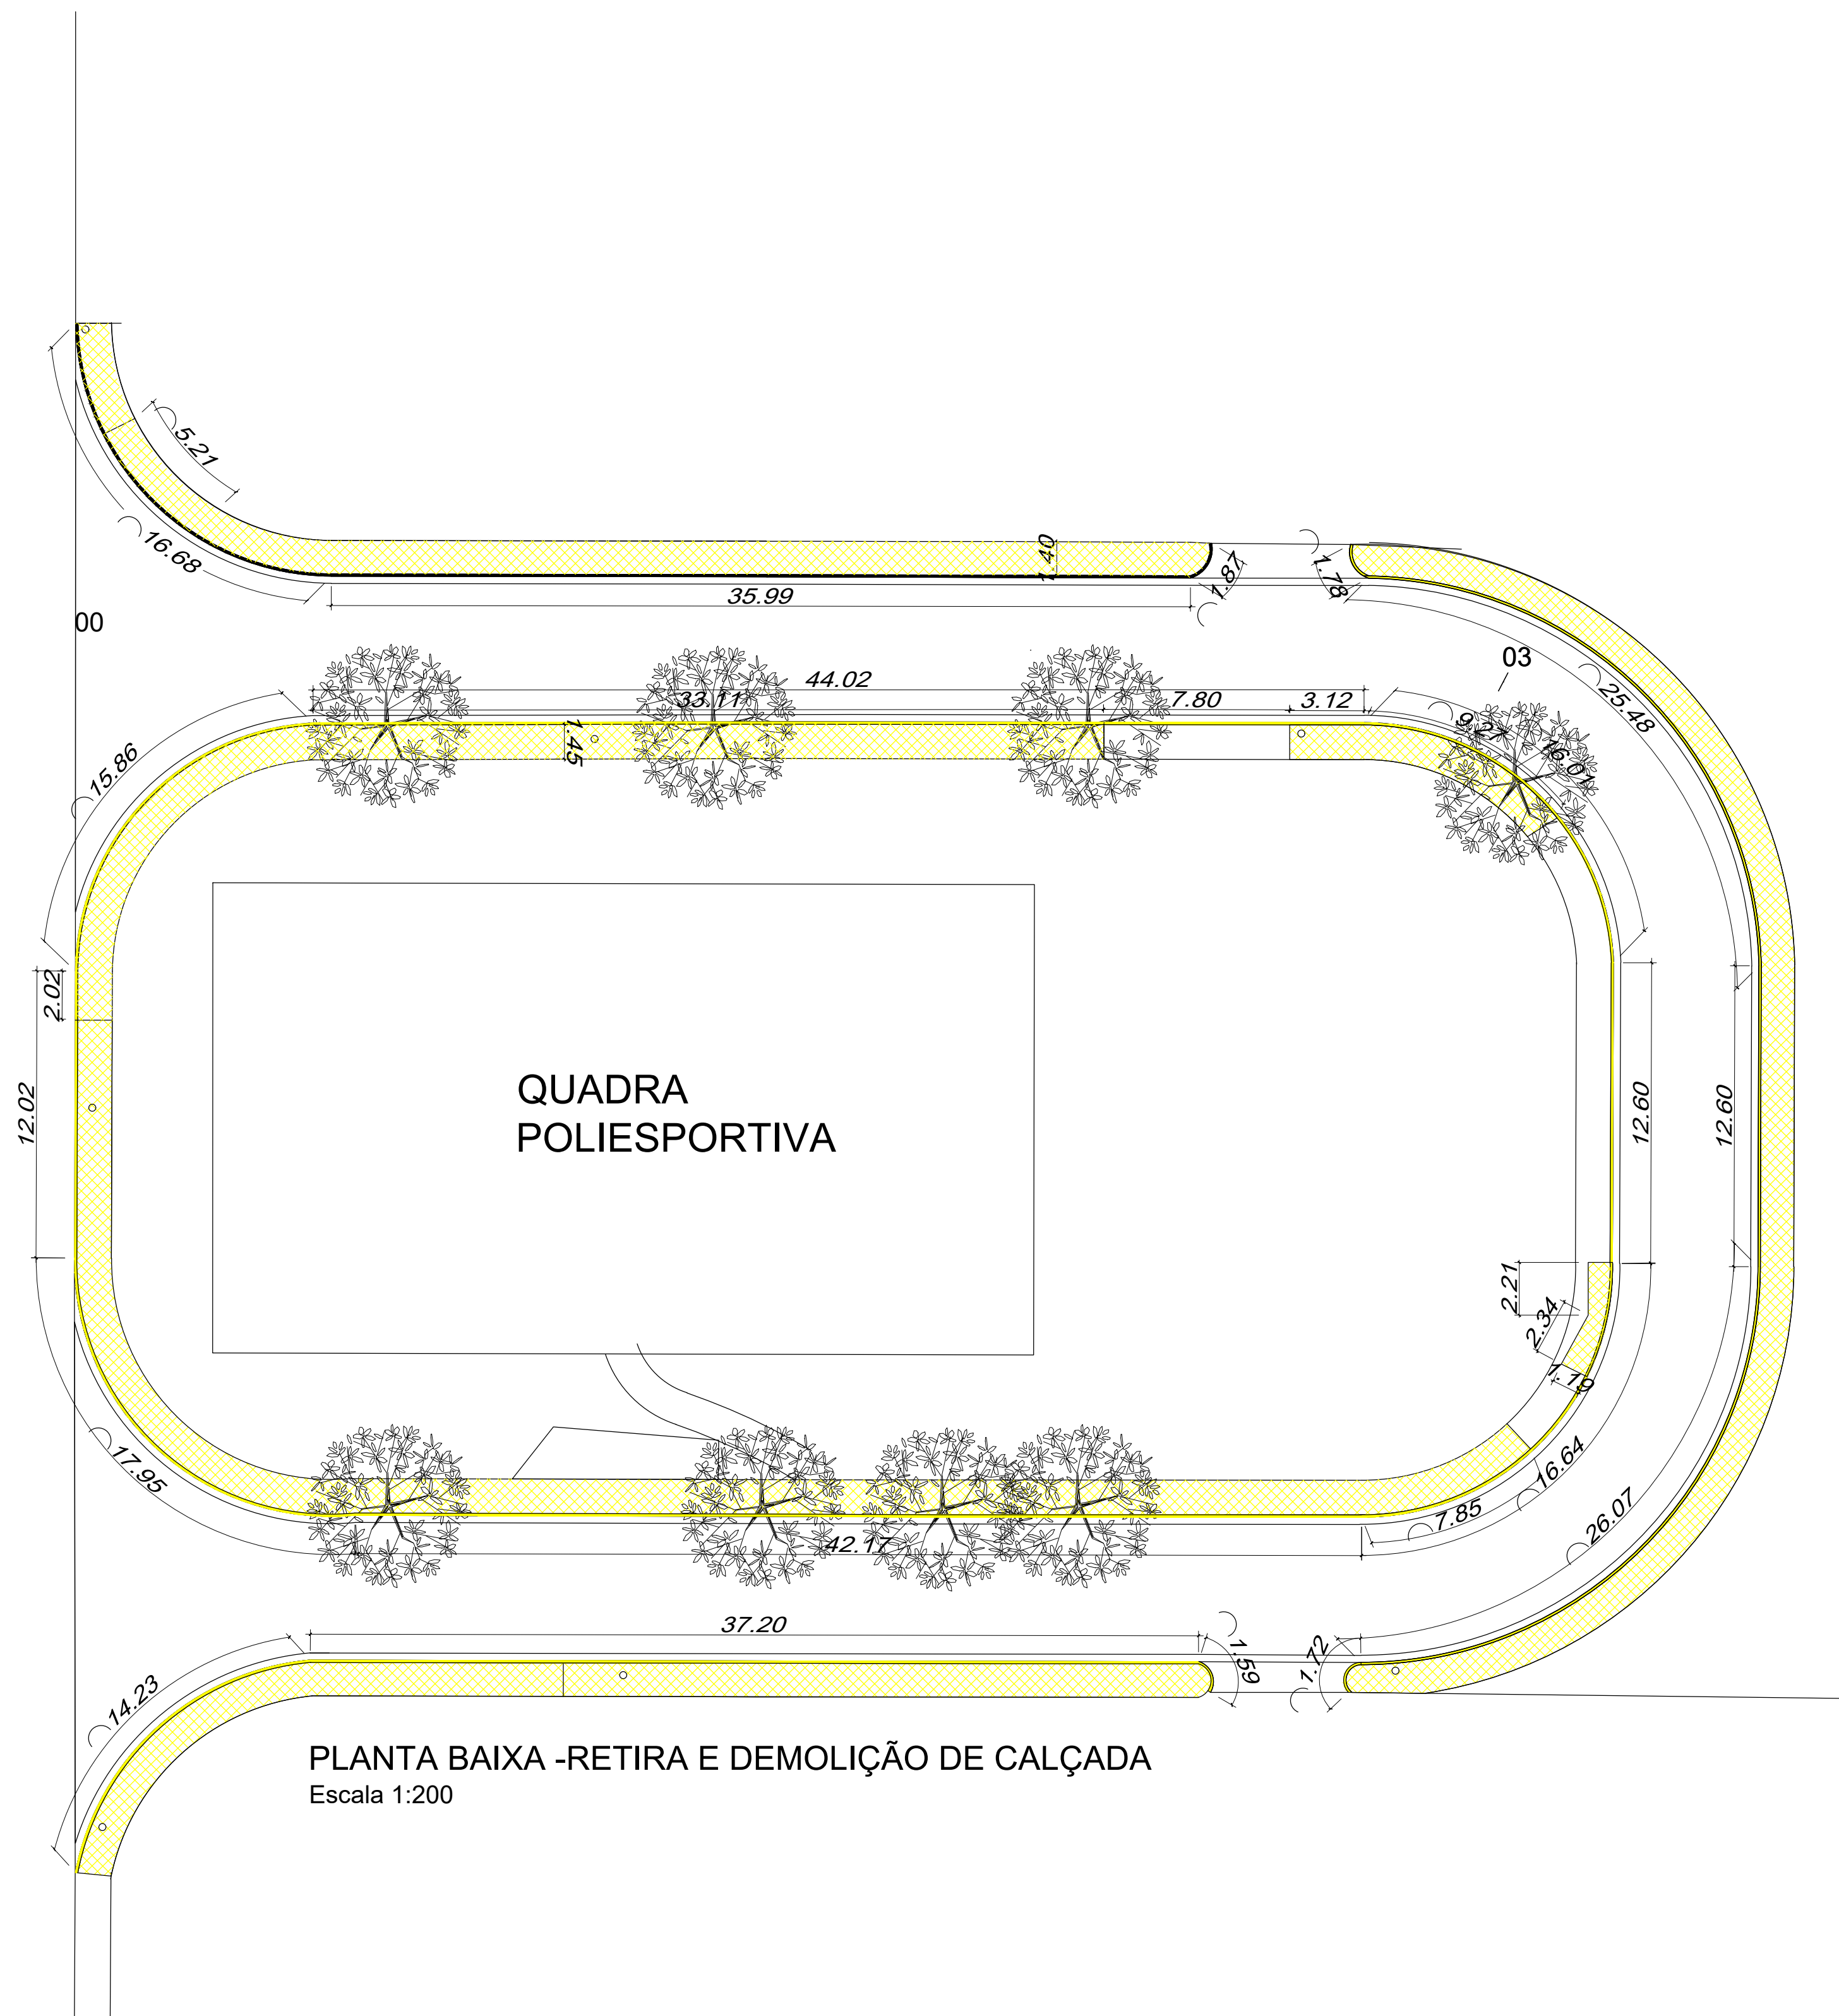

PLANTA BAIXA - RETIRA E DEMOLIÇÃO DE CALÇADA
Escala 1:200

LEGENDA

DEMOLIÇÃO CALÇADA




RETIRADA DE GUIA



GUIA E SARJETA
EXTRUSADA CONSTRUIR



CALÇADA
A CONSTRUIR


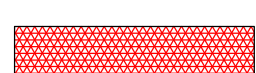


CORTE DE PAVIMENTO



PERFIL CALÇADA

Escala 1:10

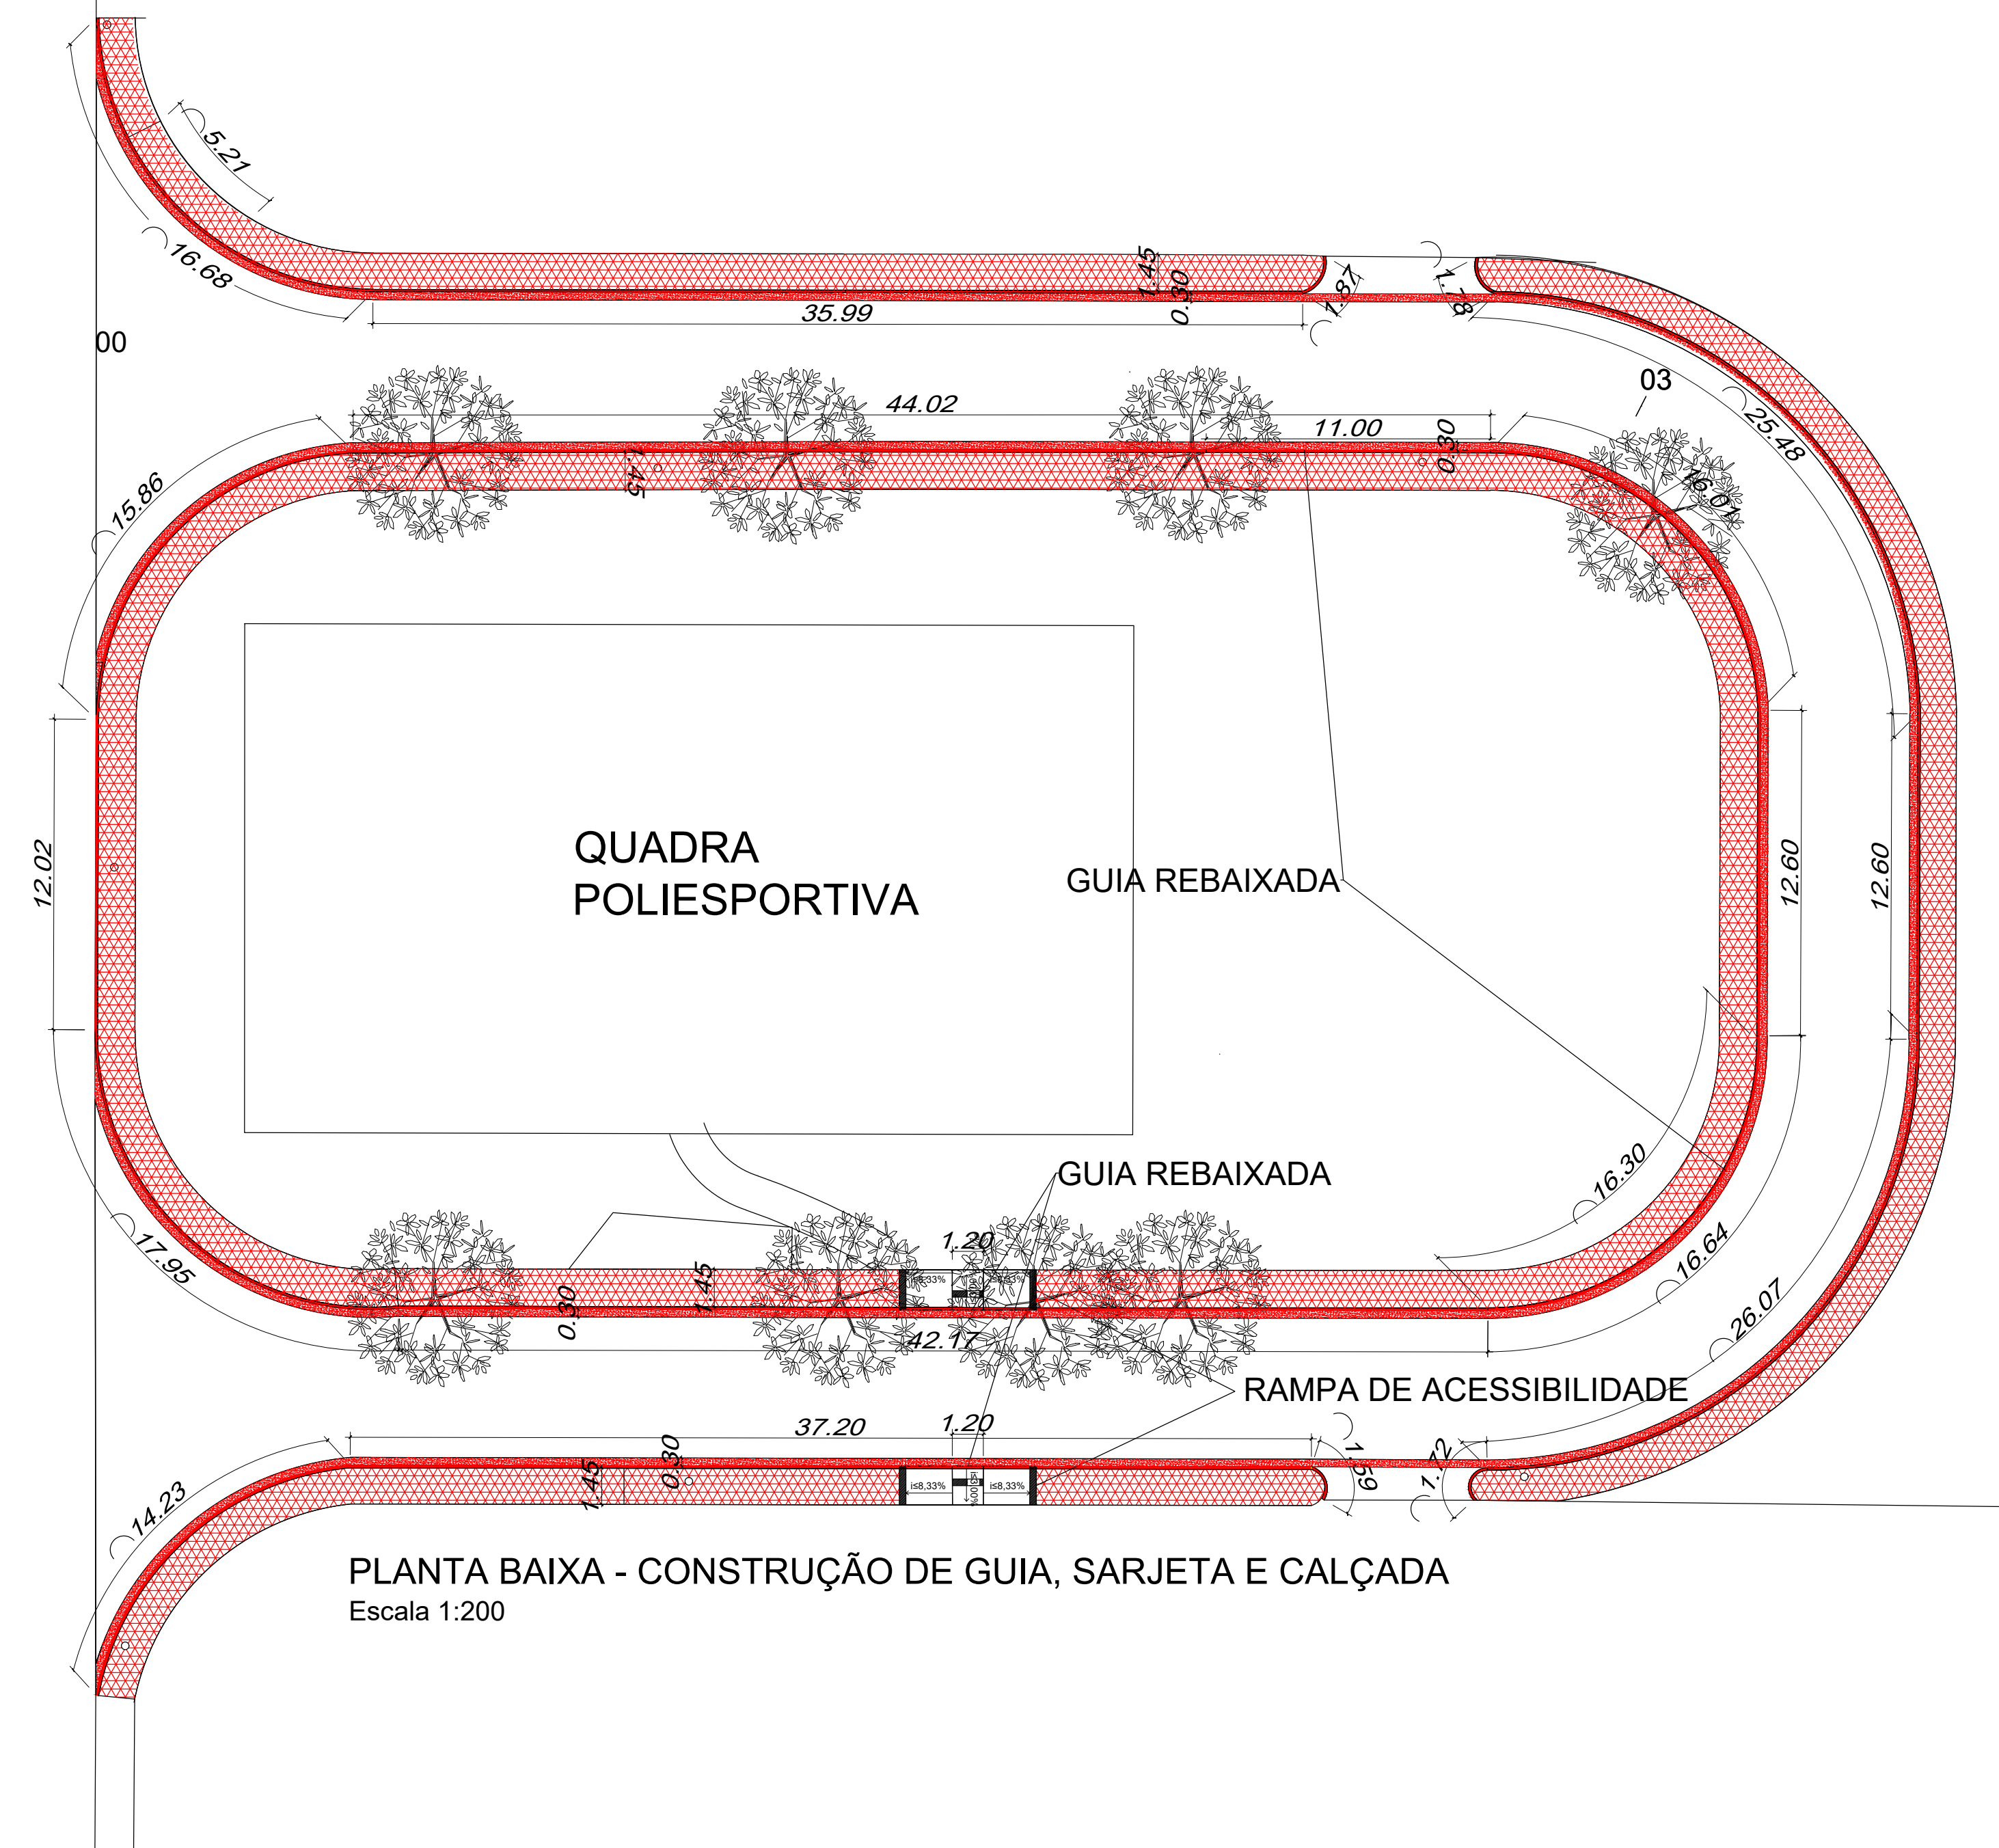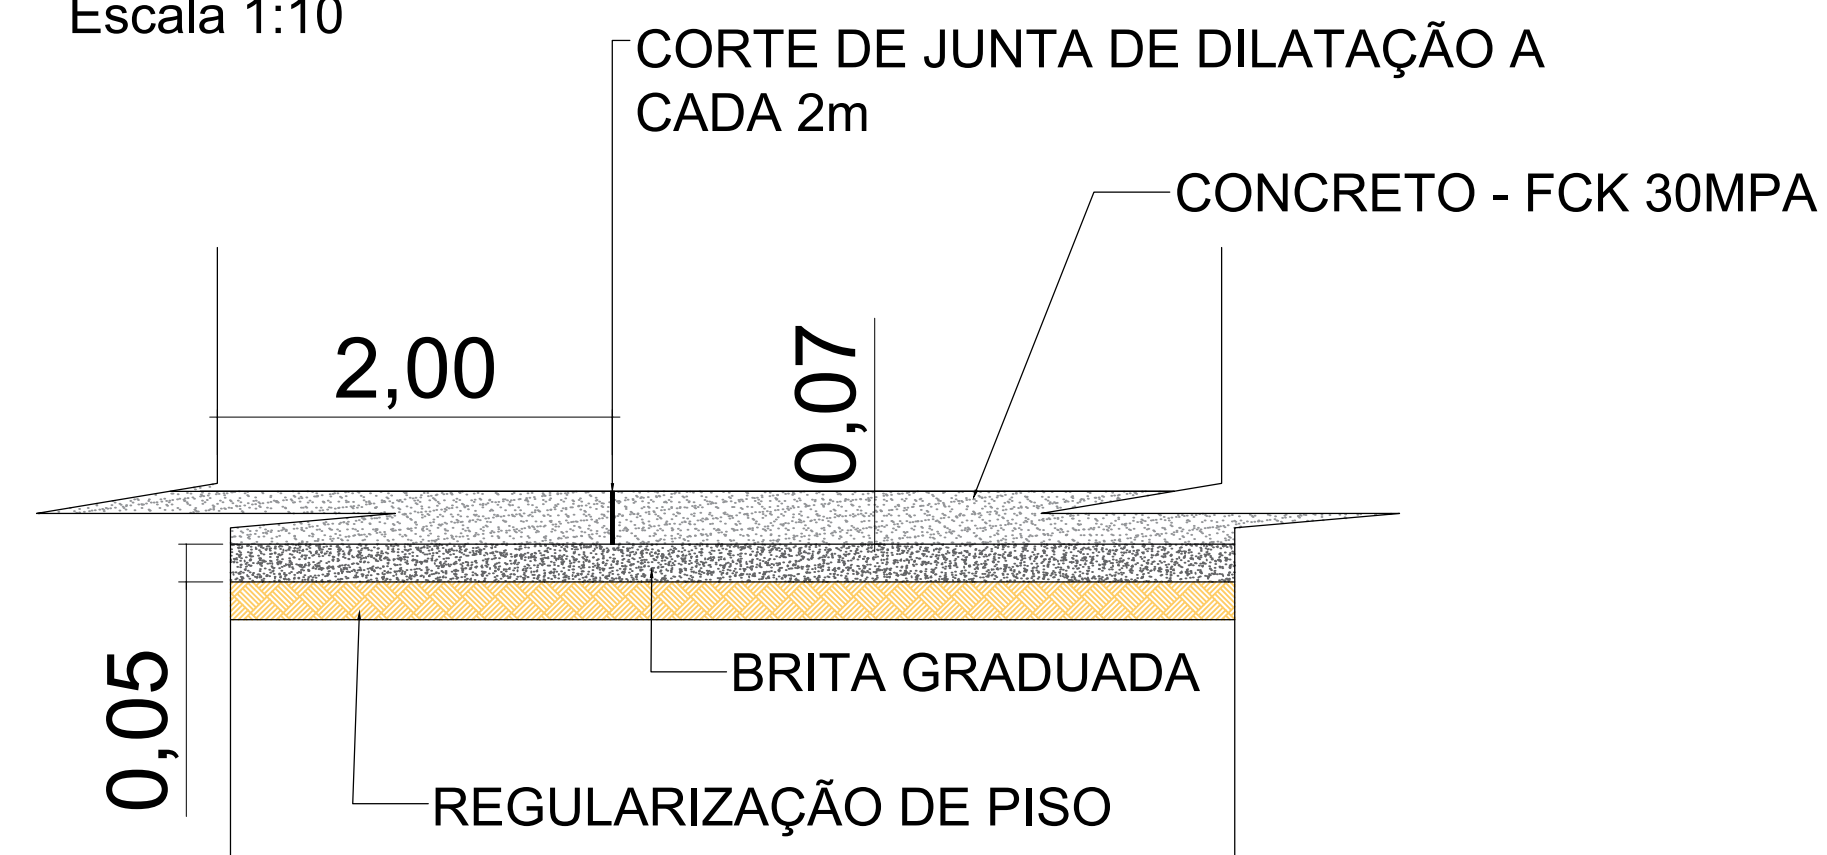

PLANTA BAIXA - CONSTRUÇÃO DE GUIA, SARJETA E CALÇADA
Escala 1:200

PREFEITURA MUNICIPAL DE CAÇAPAVA
SECRETARIA DE PLANEJAMENTO E MEIO AMBIENTE

PROJETO
RECAPEAMENTO ASFALTICO, GUIAS E SARJETAS, CALÇADAS
SINALIZAÇÃO VIARIA E ACESSIBILIDADE



Endereço	RUA ANTONOR JOSE DOS SANTOS -VILA CENTENARIA	ÁREA	
Cliente	MUNICIPIO DE CAÇAPAVA	A PAVIMENTAR - 978.9382	
Desenho	PROJETO BÁSICO	Prancha	02/02
		Revisão	R01

Escala INDICADA Data 16/09/2021