




Fachada Frontal
escala 1:50

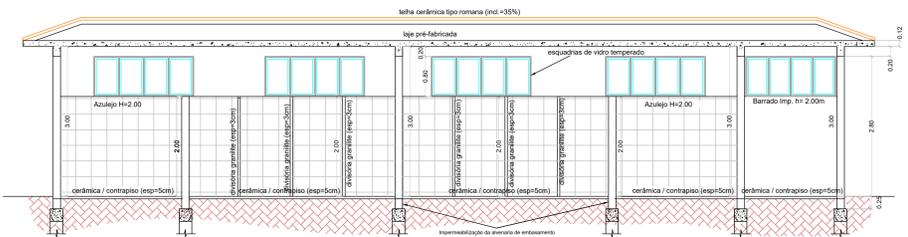


Corte A-A
escala 1:50

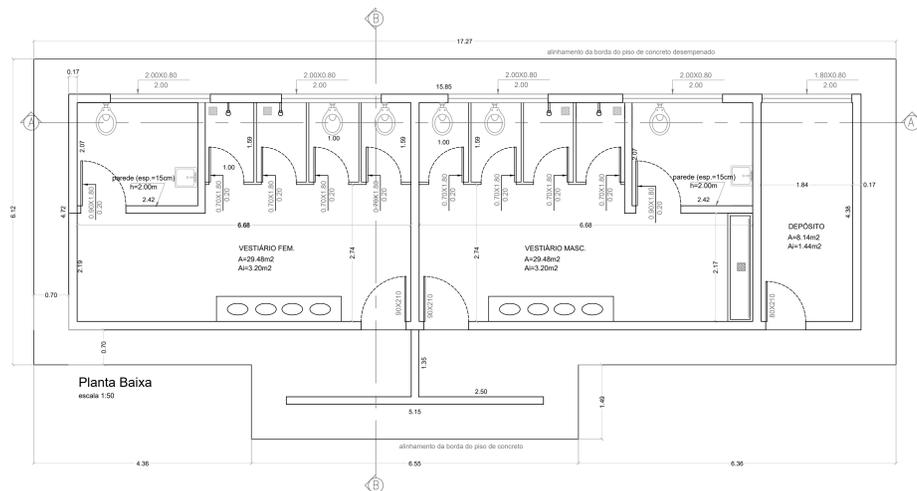


Planta Baixa
escala 1:50

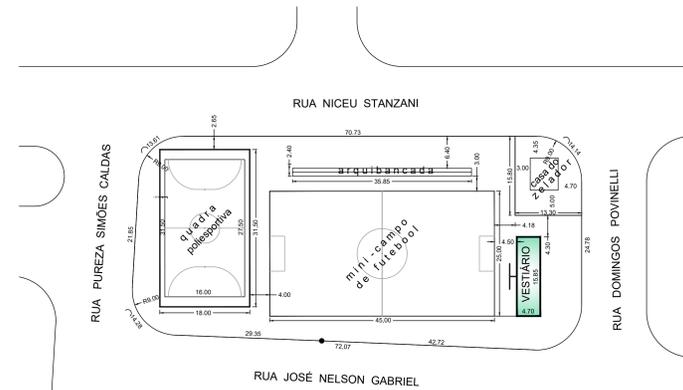

Locação
escala 1:500

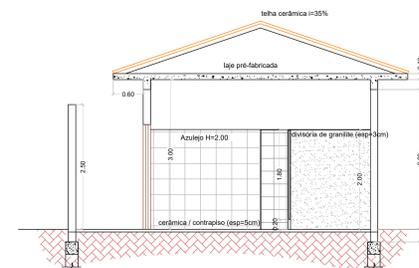

Corte B-B
escala 1:50

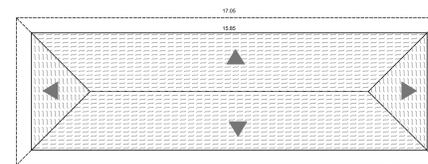

Cobertura
escala 1:100

IBI017 | 202303-030 | 01/01

ESCALAS INDICADAS

REVISÃO 00

OBRA

IBITINGA

REFORMA NO CAMPO DE FUTEBOL DO BAIRRO TRÊS IRMÃOS

Quadra 09 - Sistema de Lazer I
Bairro Jardim Três Irmãos

TÍTULO

Construção de Vestiário, reforma do campo de futebol e da arquibancada

CRISTINA MARIA KALIL ARANTES
Prefeita Municipal

MARCIO RENATO NEGRINI
Secretário de Obras Públicas
CREA 5060738844

	VISTO	DATA
PROJETO		
REVISÃO		
VERIFICAÇÃO		
APROVAÇÃO		
LIBERAÇÃO		

DESENHO DE PROPRIEDADE DA PREFEITURA MUNICIPAL DE IBITINGA, NÃO PODENDO SER REPRODUZIDO E/OU REVELADO NO TODO OU EM PARTE SEM SUA AUTORIZAÇÃO.