



Detalhe 1 - Revestimento de pilares

Escala 1:20

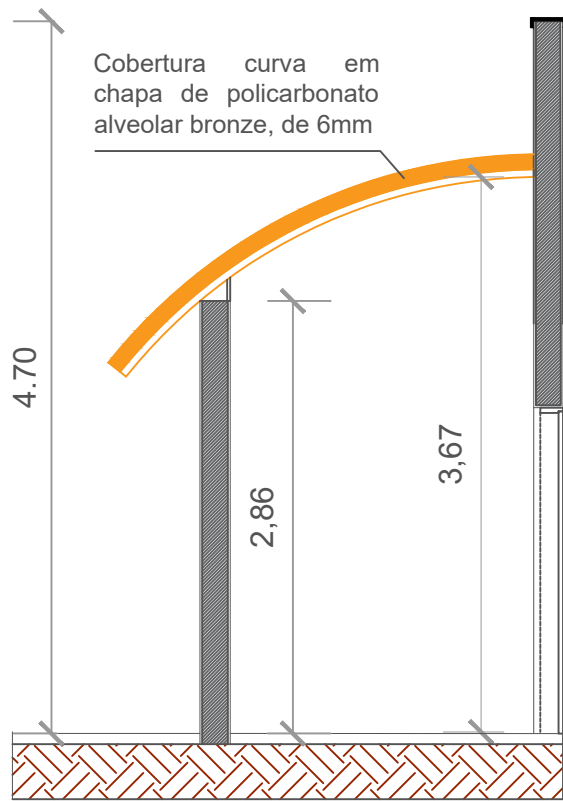

Detalhe 2 - Cobertura Policarbonato

Escala 1:50

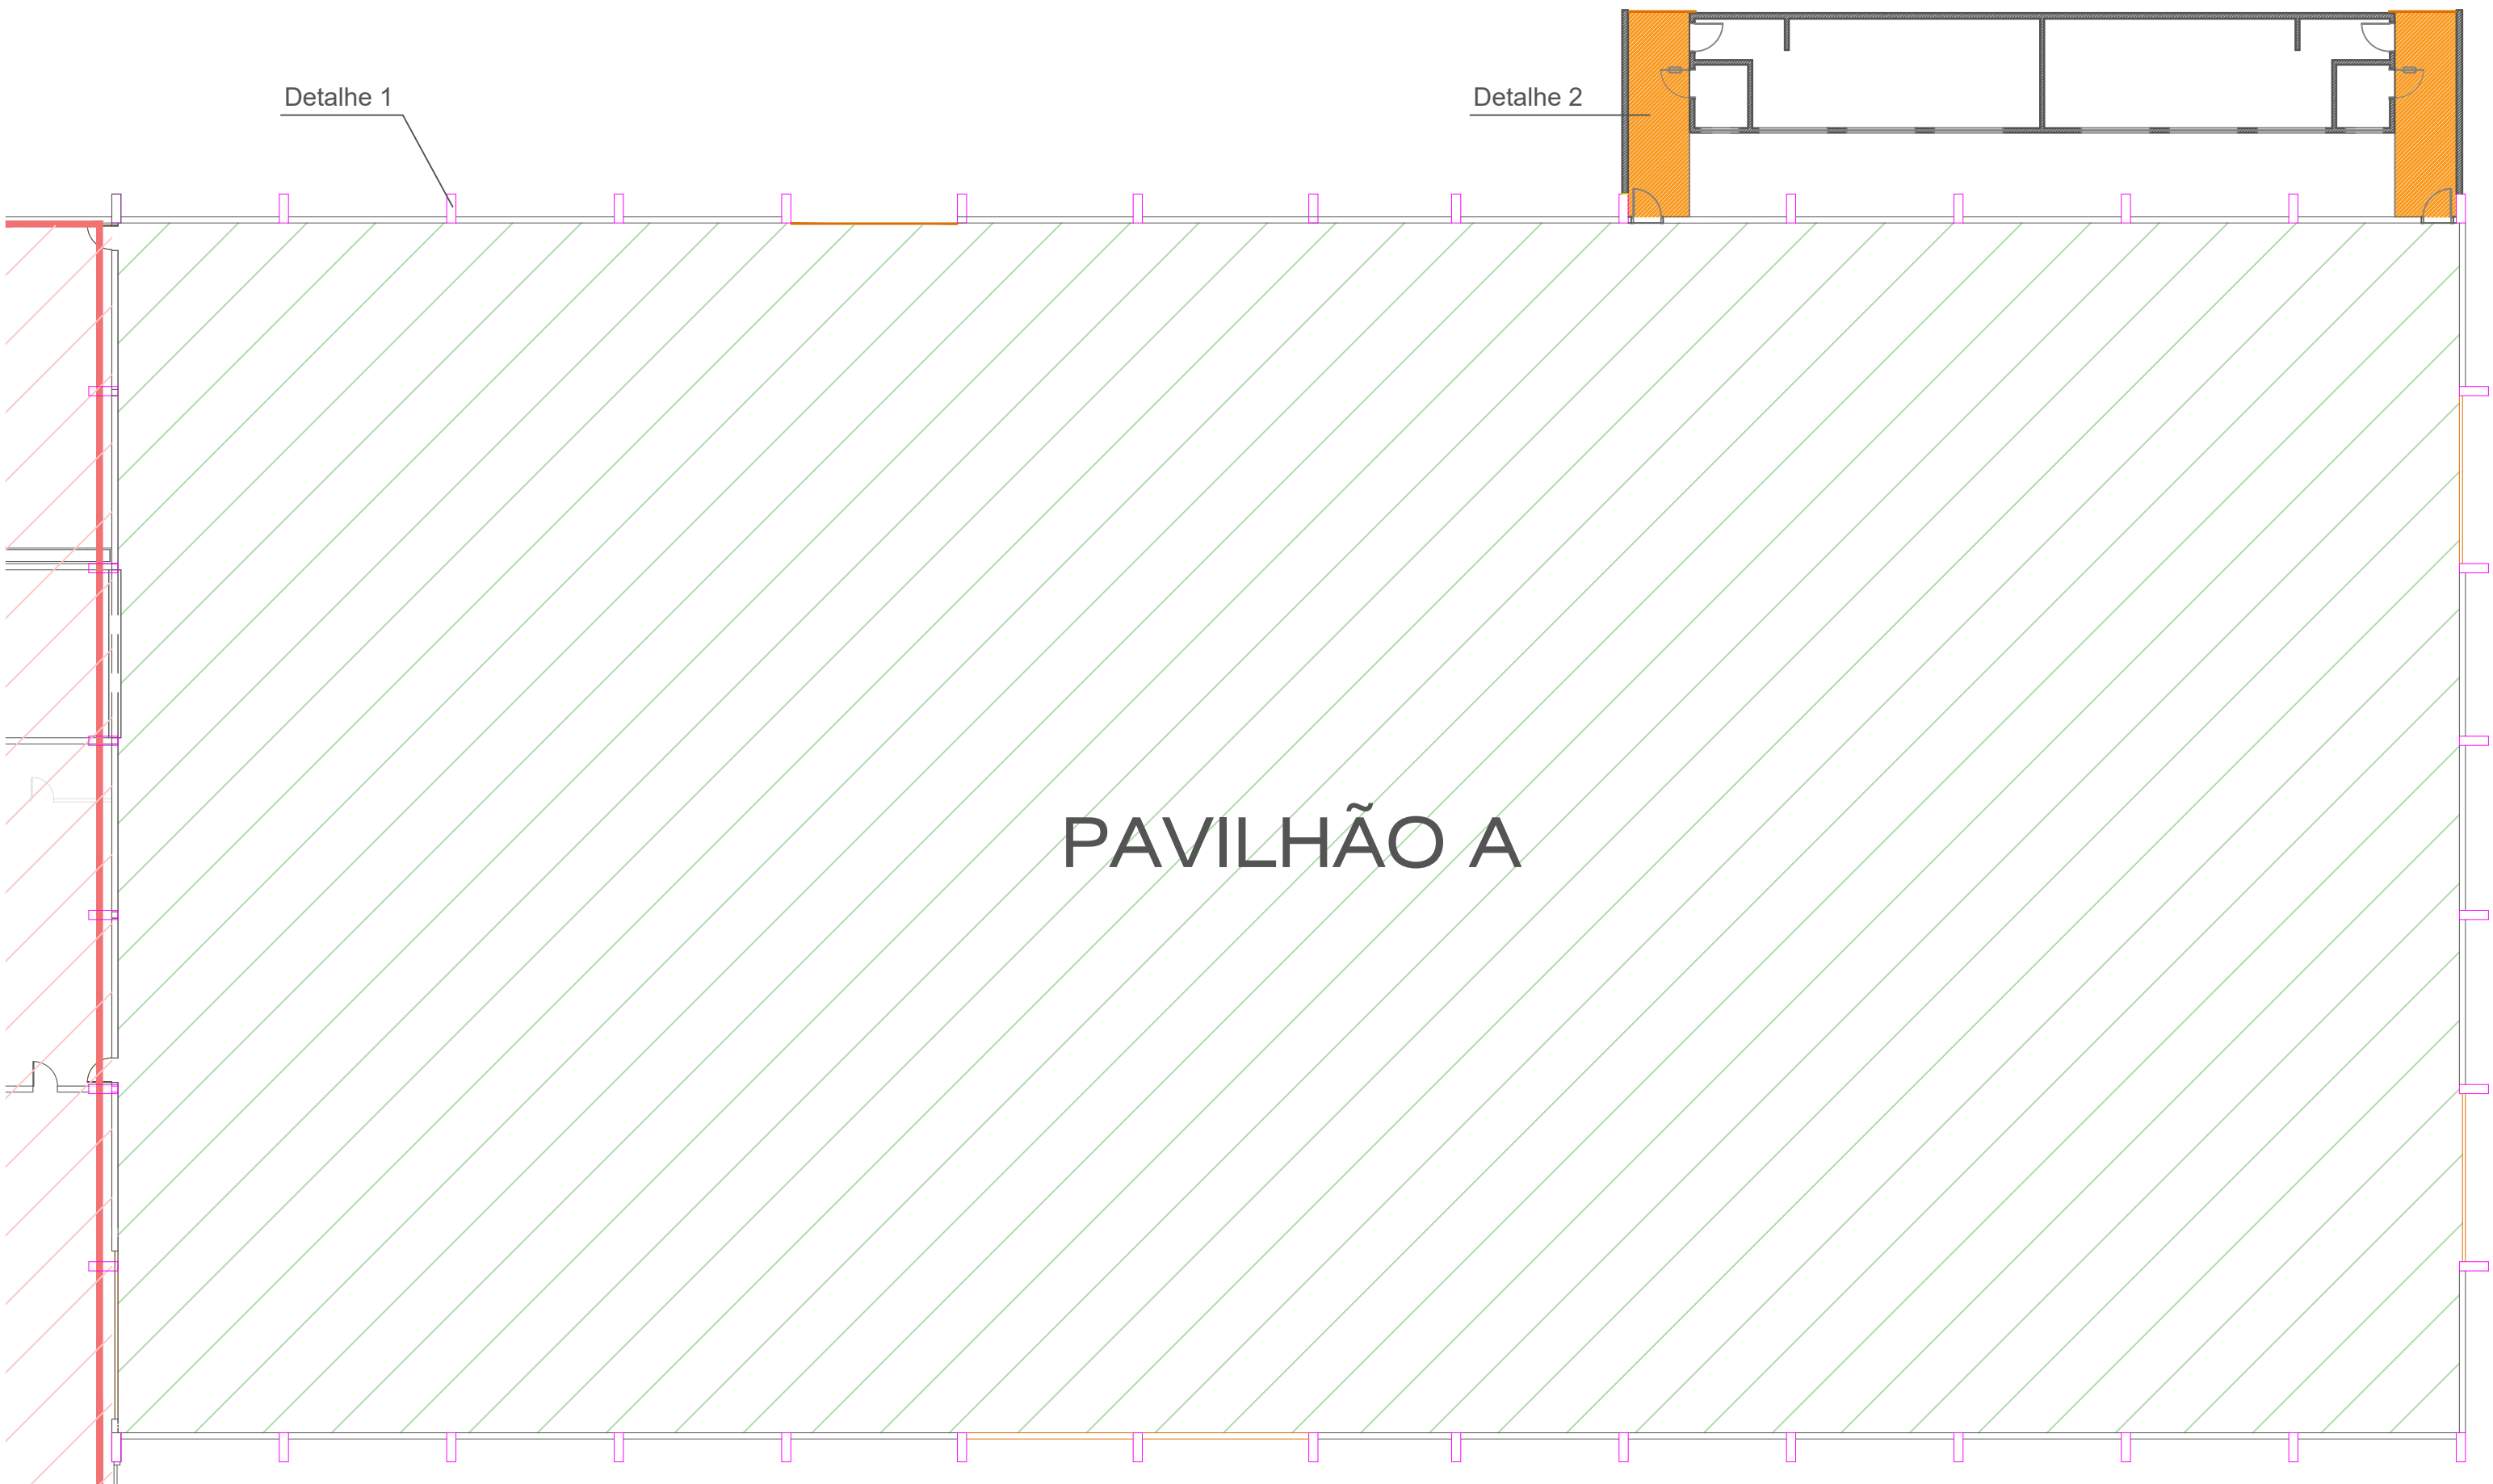

PLANTA DE INTERVENÇÕES

Sem escala

LEGENDA

- Cobertura curva de policarbonato alveolar bronze 6mm
- Pilares a serem revestidos com placas duplas de gesso acartonado, resistência ao fogo 120 minutos (42 unidades)

IBI014 | 202302-067 | 01/01

ESCALAS	INDICADAS
REVISÃO	00

OBRA

IBITINGA

INST. DE PLACAS DE GESSO E

COBERTURA NO PAVILHÃO A

PAVILHÃO PERMANENTE DE

EXPOSIÇÕES - ELDORADO

TÍTULO

PLANTA DE INTERVENÇÕES

Planta Baixa / Detalhes Gerais

CRISTINA MARIA KALIL ARANTES

Prefeita Municipal

MARCIO RENATO NEGRINI

Secretário de Obras Publicas

CREA 5060738844

	VISTO	DATA
PROJETO		
DESENHO		
VERIFICAÇÃO		
APROVAÇÃO		
LIBERAÇÃO		

DESENHO DE PROPRIEDADE DA PREFEITURA MUNICIPAL DE IBITINGA, NÃO PODENDO SER REPRODUZIDO E/OU REVELADO NO TODO OU EM PARTE SEM SUA AUTORIZAÇÃO.