




PLANTA BAIXA PISO INFERIOR
ESCALA 1:200

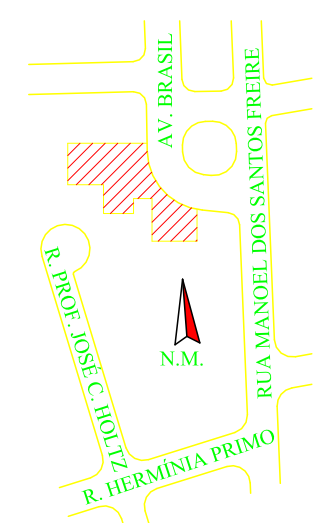

PLANTA DE LOCALIZAÇÃO
SEM ESCALA

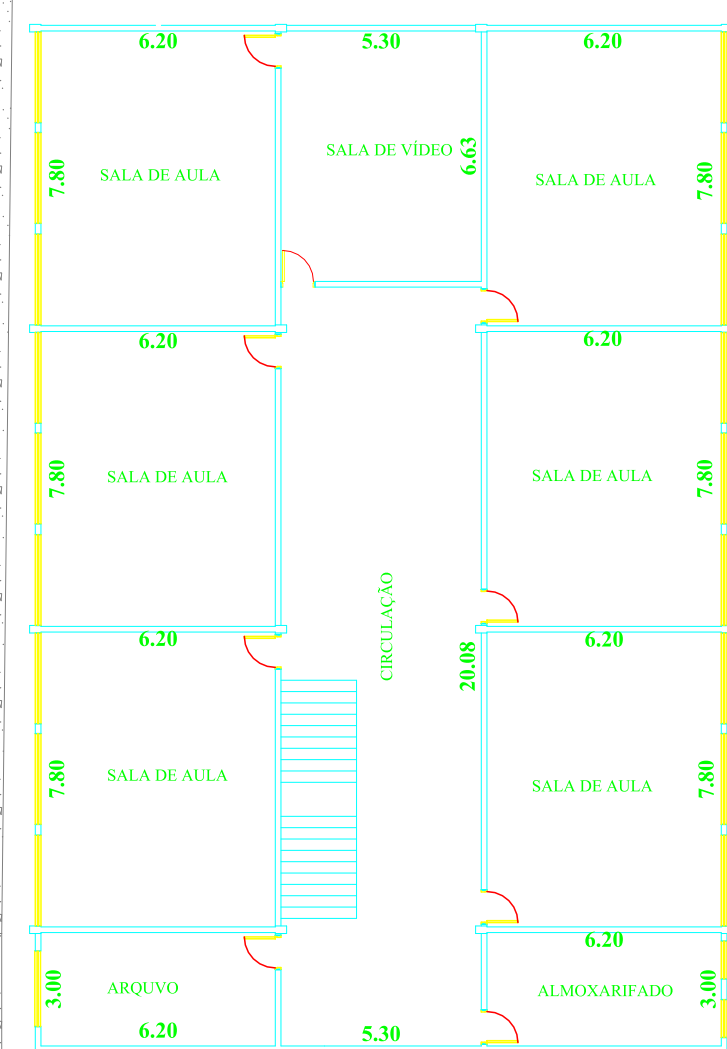

PLANTA BAIXA PISO SUPERIOR
ESCALA 1:200

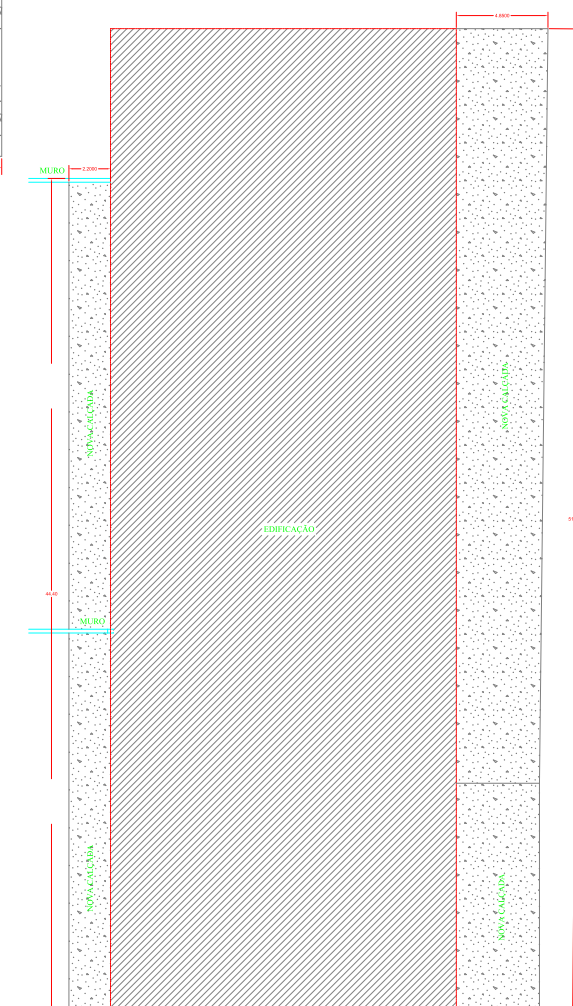


PLANTA DE LOCAÇÃO - CALÇADA
ESCALA 1:400



PLANTA DE COBERTURA
ESCALA 1:200

DETALHE DA CALÇADA
SEM ESCALA

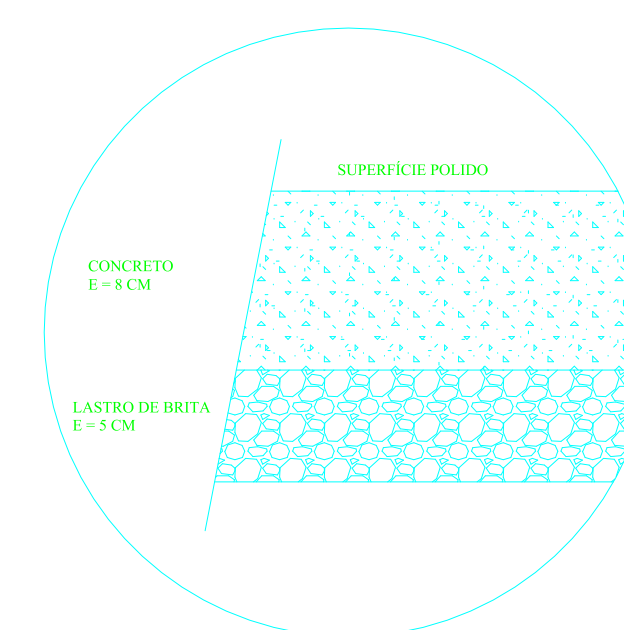


CROQUI
PLANTAS, DETALHES E CORTES

FOLHA ÚNICA

OBRA
SUBSTITUIÇÃO DE TELHAMENTO E CALÇADA

PROPRIETÁRIO
PREFEITURA DE BOITUVA S.P.
ENDEREÇO
AVENIDA BRASIL, 05 - CENTRO
BOITUVA - SP

LOCALIZAÇÃO (S/ ESCALA)

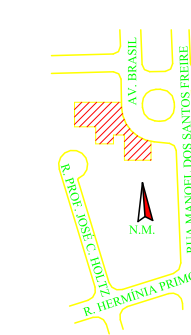

A APROVAÇÃO DESTE PROJETO POR PARTE DA PREFEITURA NÃO IMPLICA NO DIREITO DE PROPRIEDADE DO IMÓVEL

PREFEITURA DE BOITUVA S.P.
PROPRIETÁRIO

ÁREAS (m2)

TERRENO.....	xxxxx m ²
RESIDÊNCIA.....	xxxxx m ²
TOTAIS.....	xxxxx m ²
TOTAL DA CONSTRUÇÃO.....	00,00 m ²
ÁREA LIVRE.....	00,00 m ²
ÁREA PERMEÁVEL.....	00,00 m ²
Ocupação.....	00,00 m ²
C.A.....	00,00 m ²

ELISA HARUMI NASU
RESPONSÁVEL TÉCNICO