



FACHADA
Escala: 1/130




PLANTA BAIXA - SITUAÇÃO PROPOSTA
Escala: 1/130

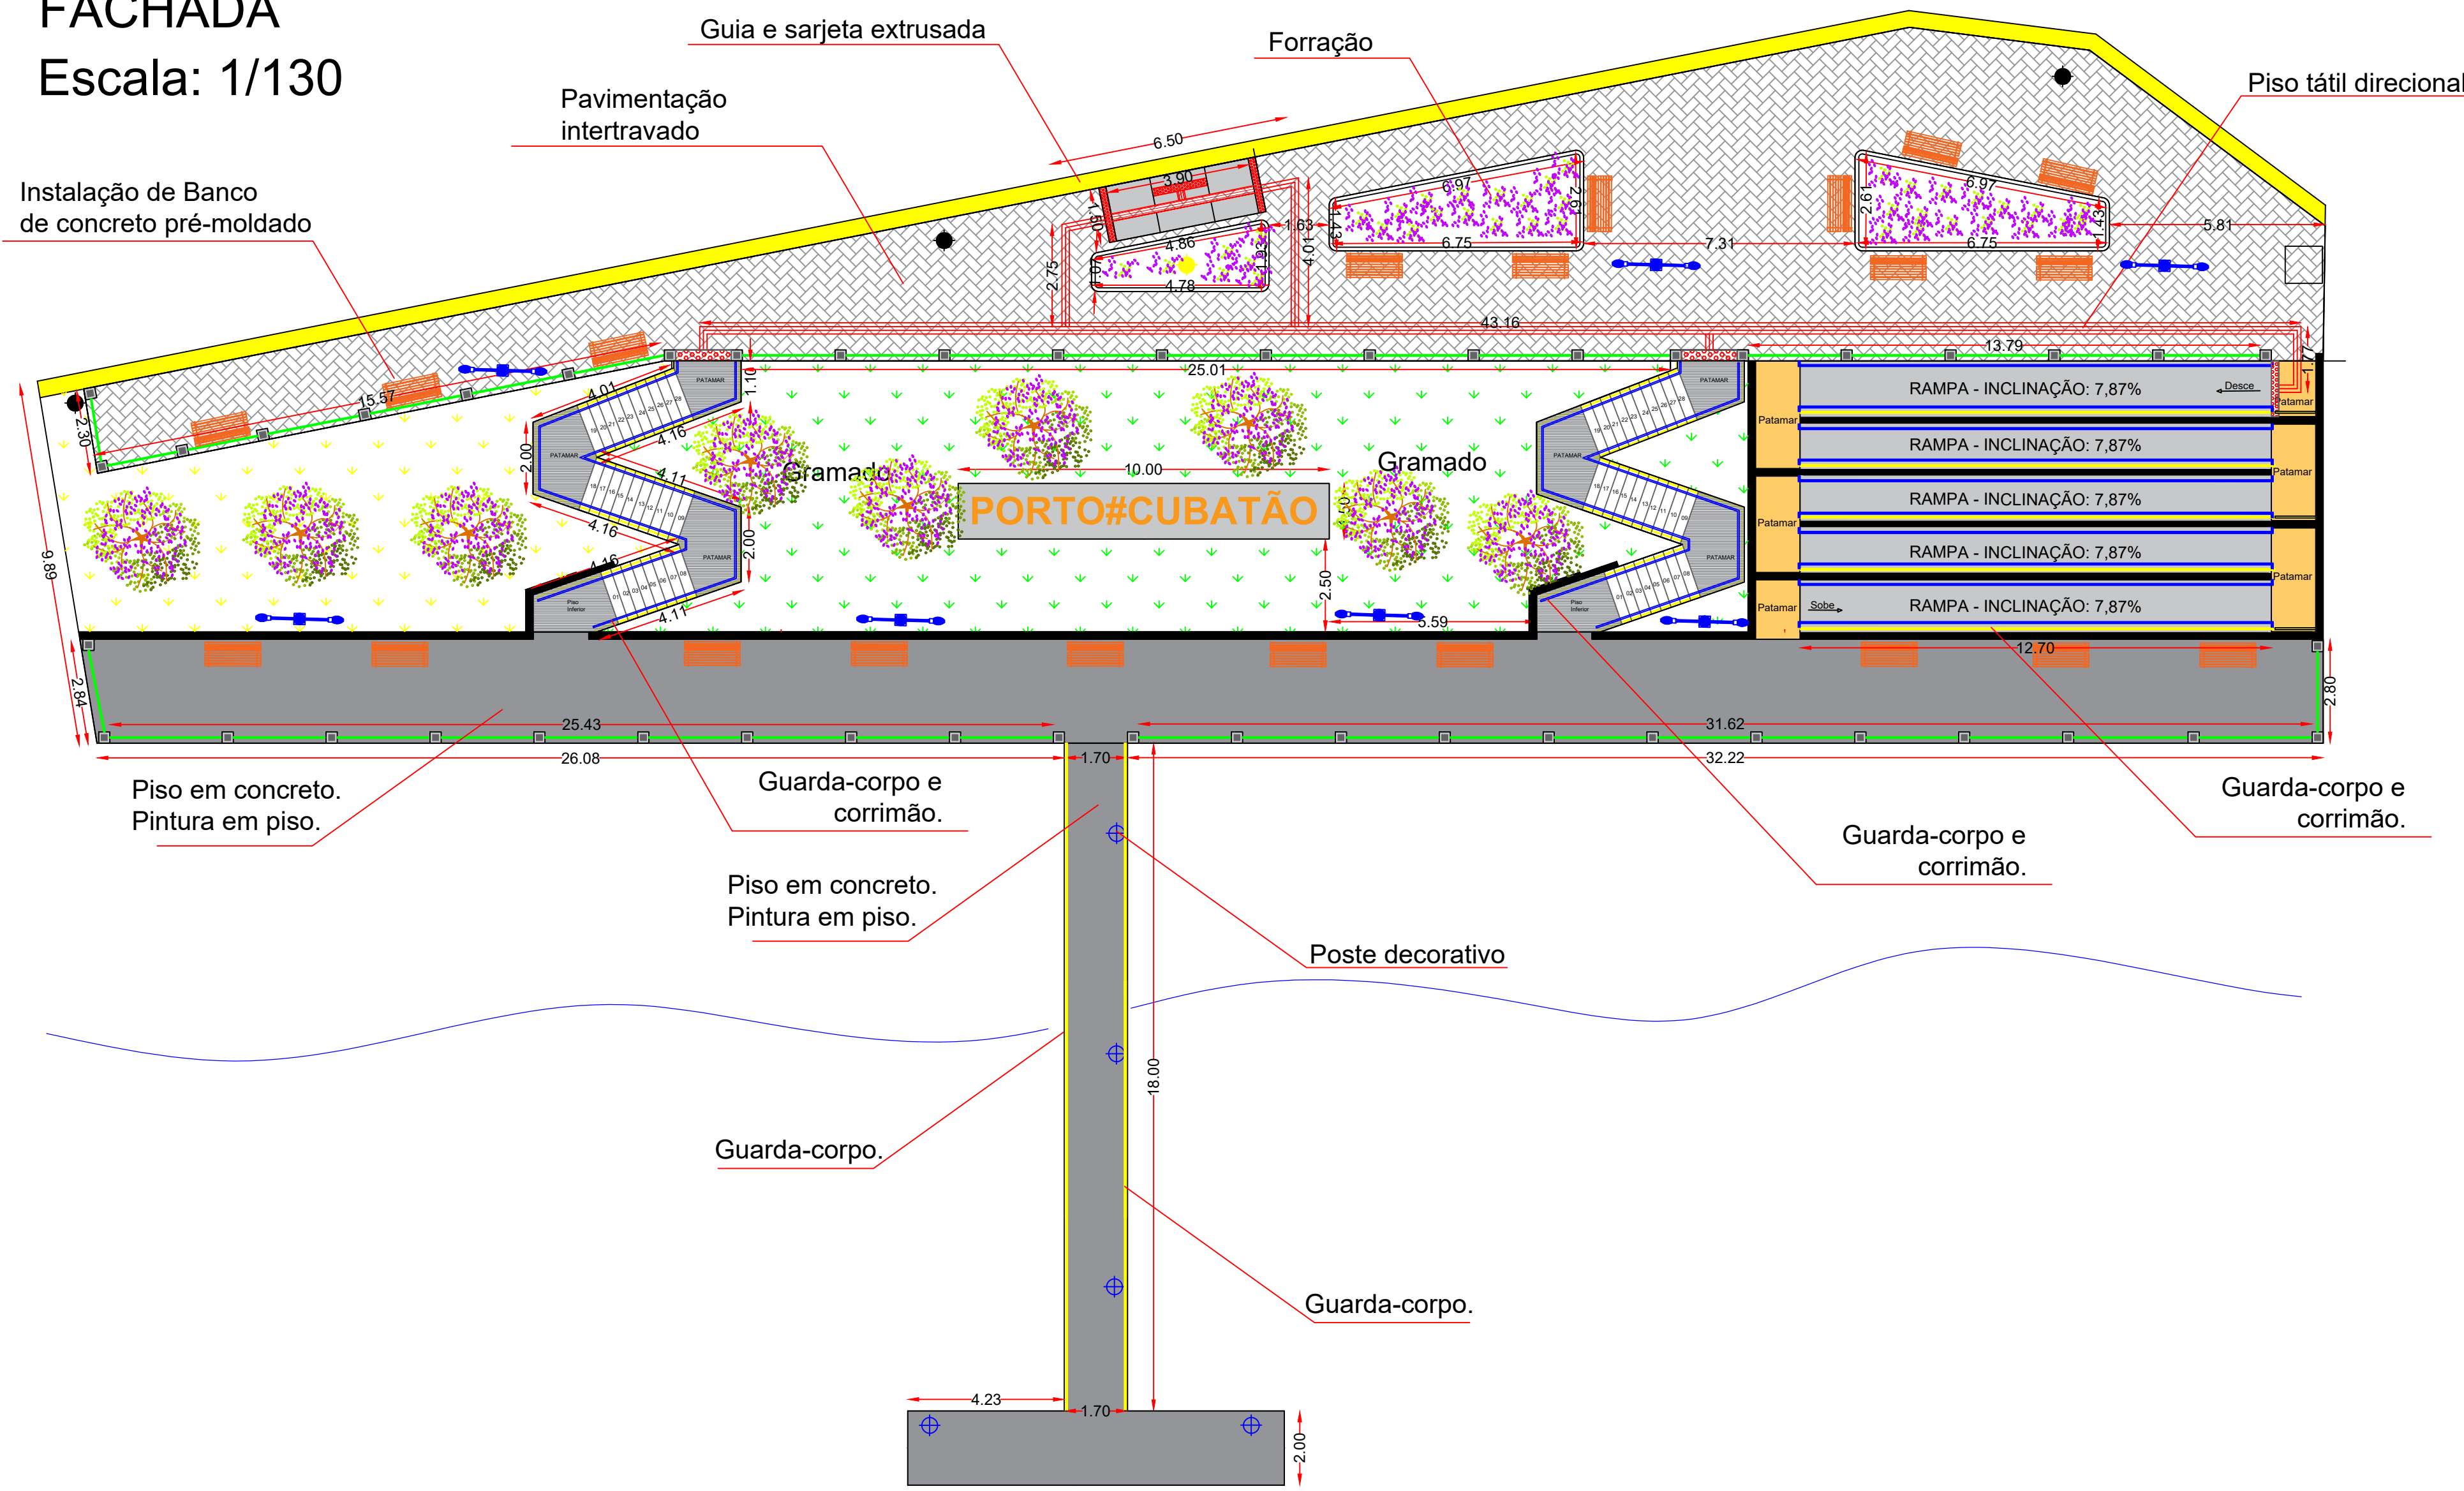

LOCALIZAÇÃO
Sem escala

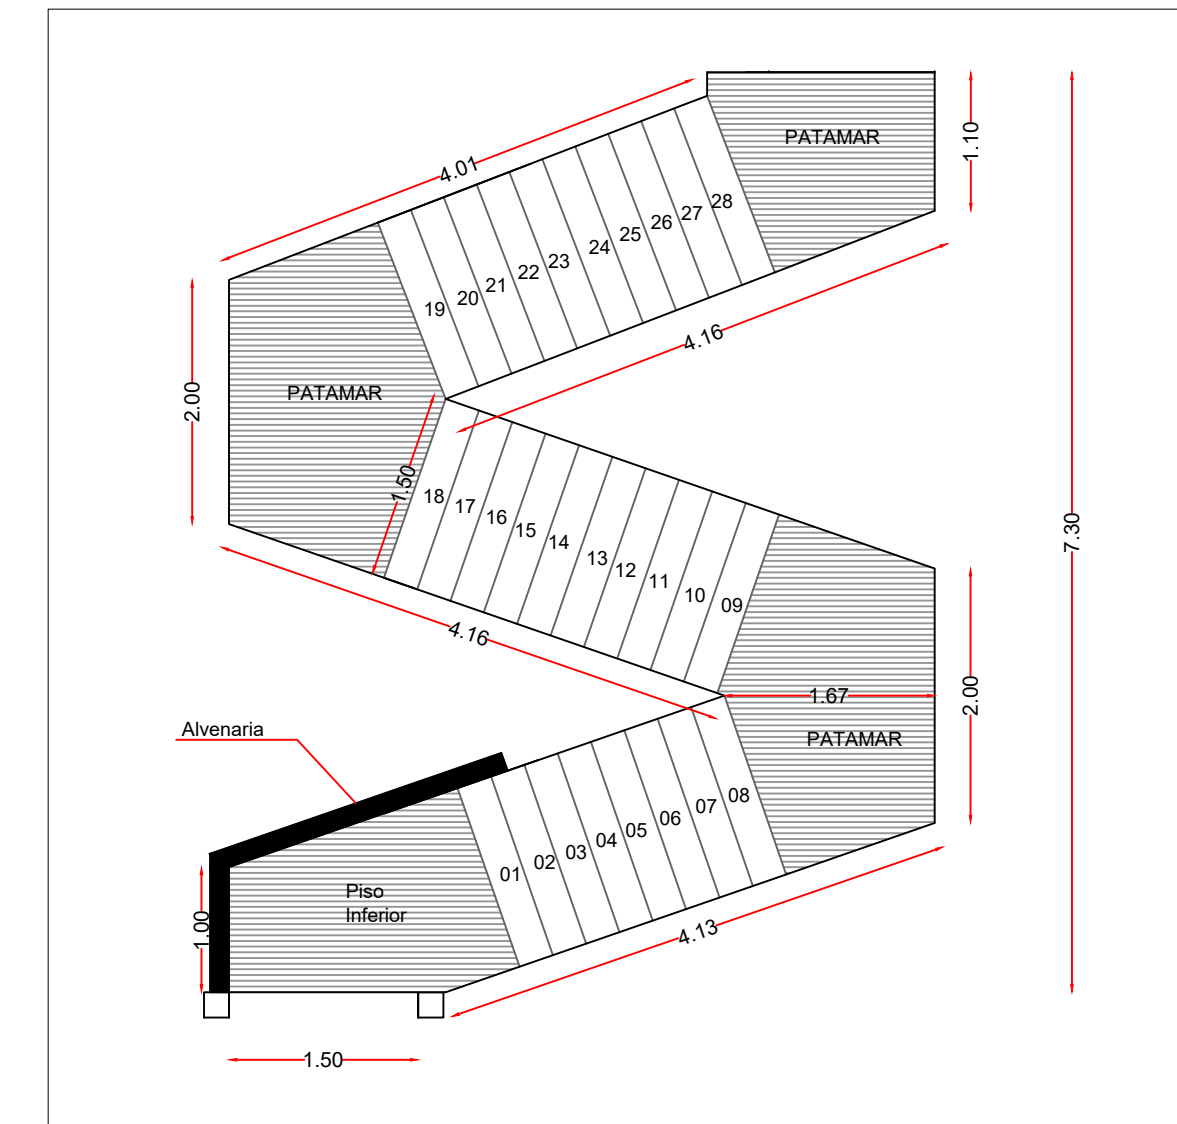

DETALHE - ESCADA
Escala: 1/60

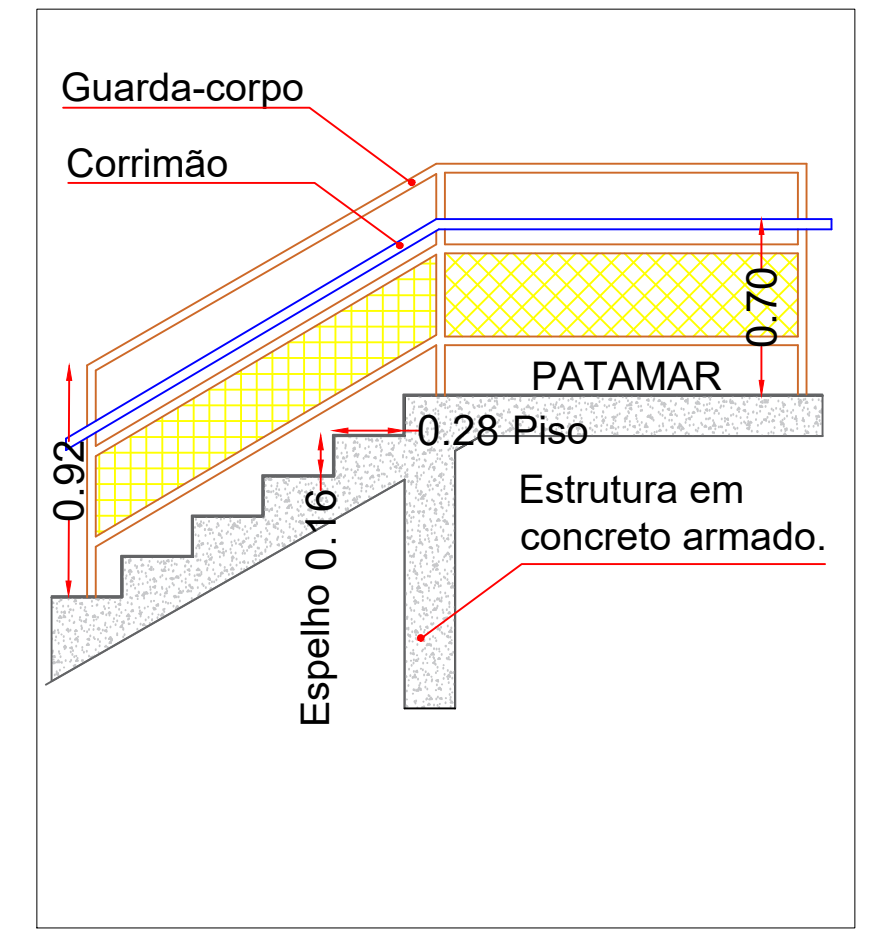

DETALHE - ESCADA
Escala: 1/30

Ana Luiza Carriel
ANA LUIZA CARRIEL DE CAMARGO
ENG. CIVIL - CREA/SP 5070612445

Robson da Silva Leonel
ROBSON DA SILVA LEONEL
PREFEITO MUNICIPAL


PREFEITURA MUNICIPAL DA ESTÂNCIA
DE CANANÉIA

ASSUNTO:	REVITALIZAÇÃO DA ORLA DO PORTO CUBATÃO	FOLHA:	2/3
LOCAL:	RUA ZACARIAS CHIMITE, S/Nº, BAIRRO PORTO CUBATÃO, CANANÉIA / SP	DATA:	12/01/2023
PROJ.:	PREFEITURA MUNICIPAL DA ESTÂNCIA DE CANANÉIA	ESCALA:	INDICADA
RESP. TÉCNICO:	ANA LUIZA CARRIEL DE CAMARGO ENG. CIVIL - CREA/SP 5070612445	ART.:	28027230230143393