




Imagem 01 - Situação atual

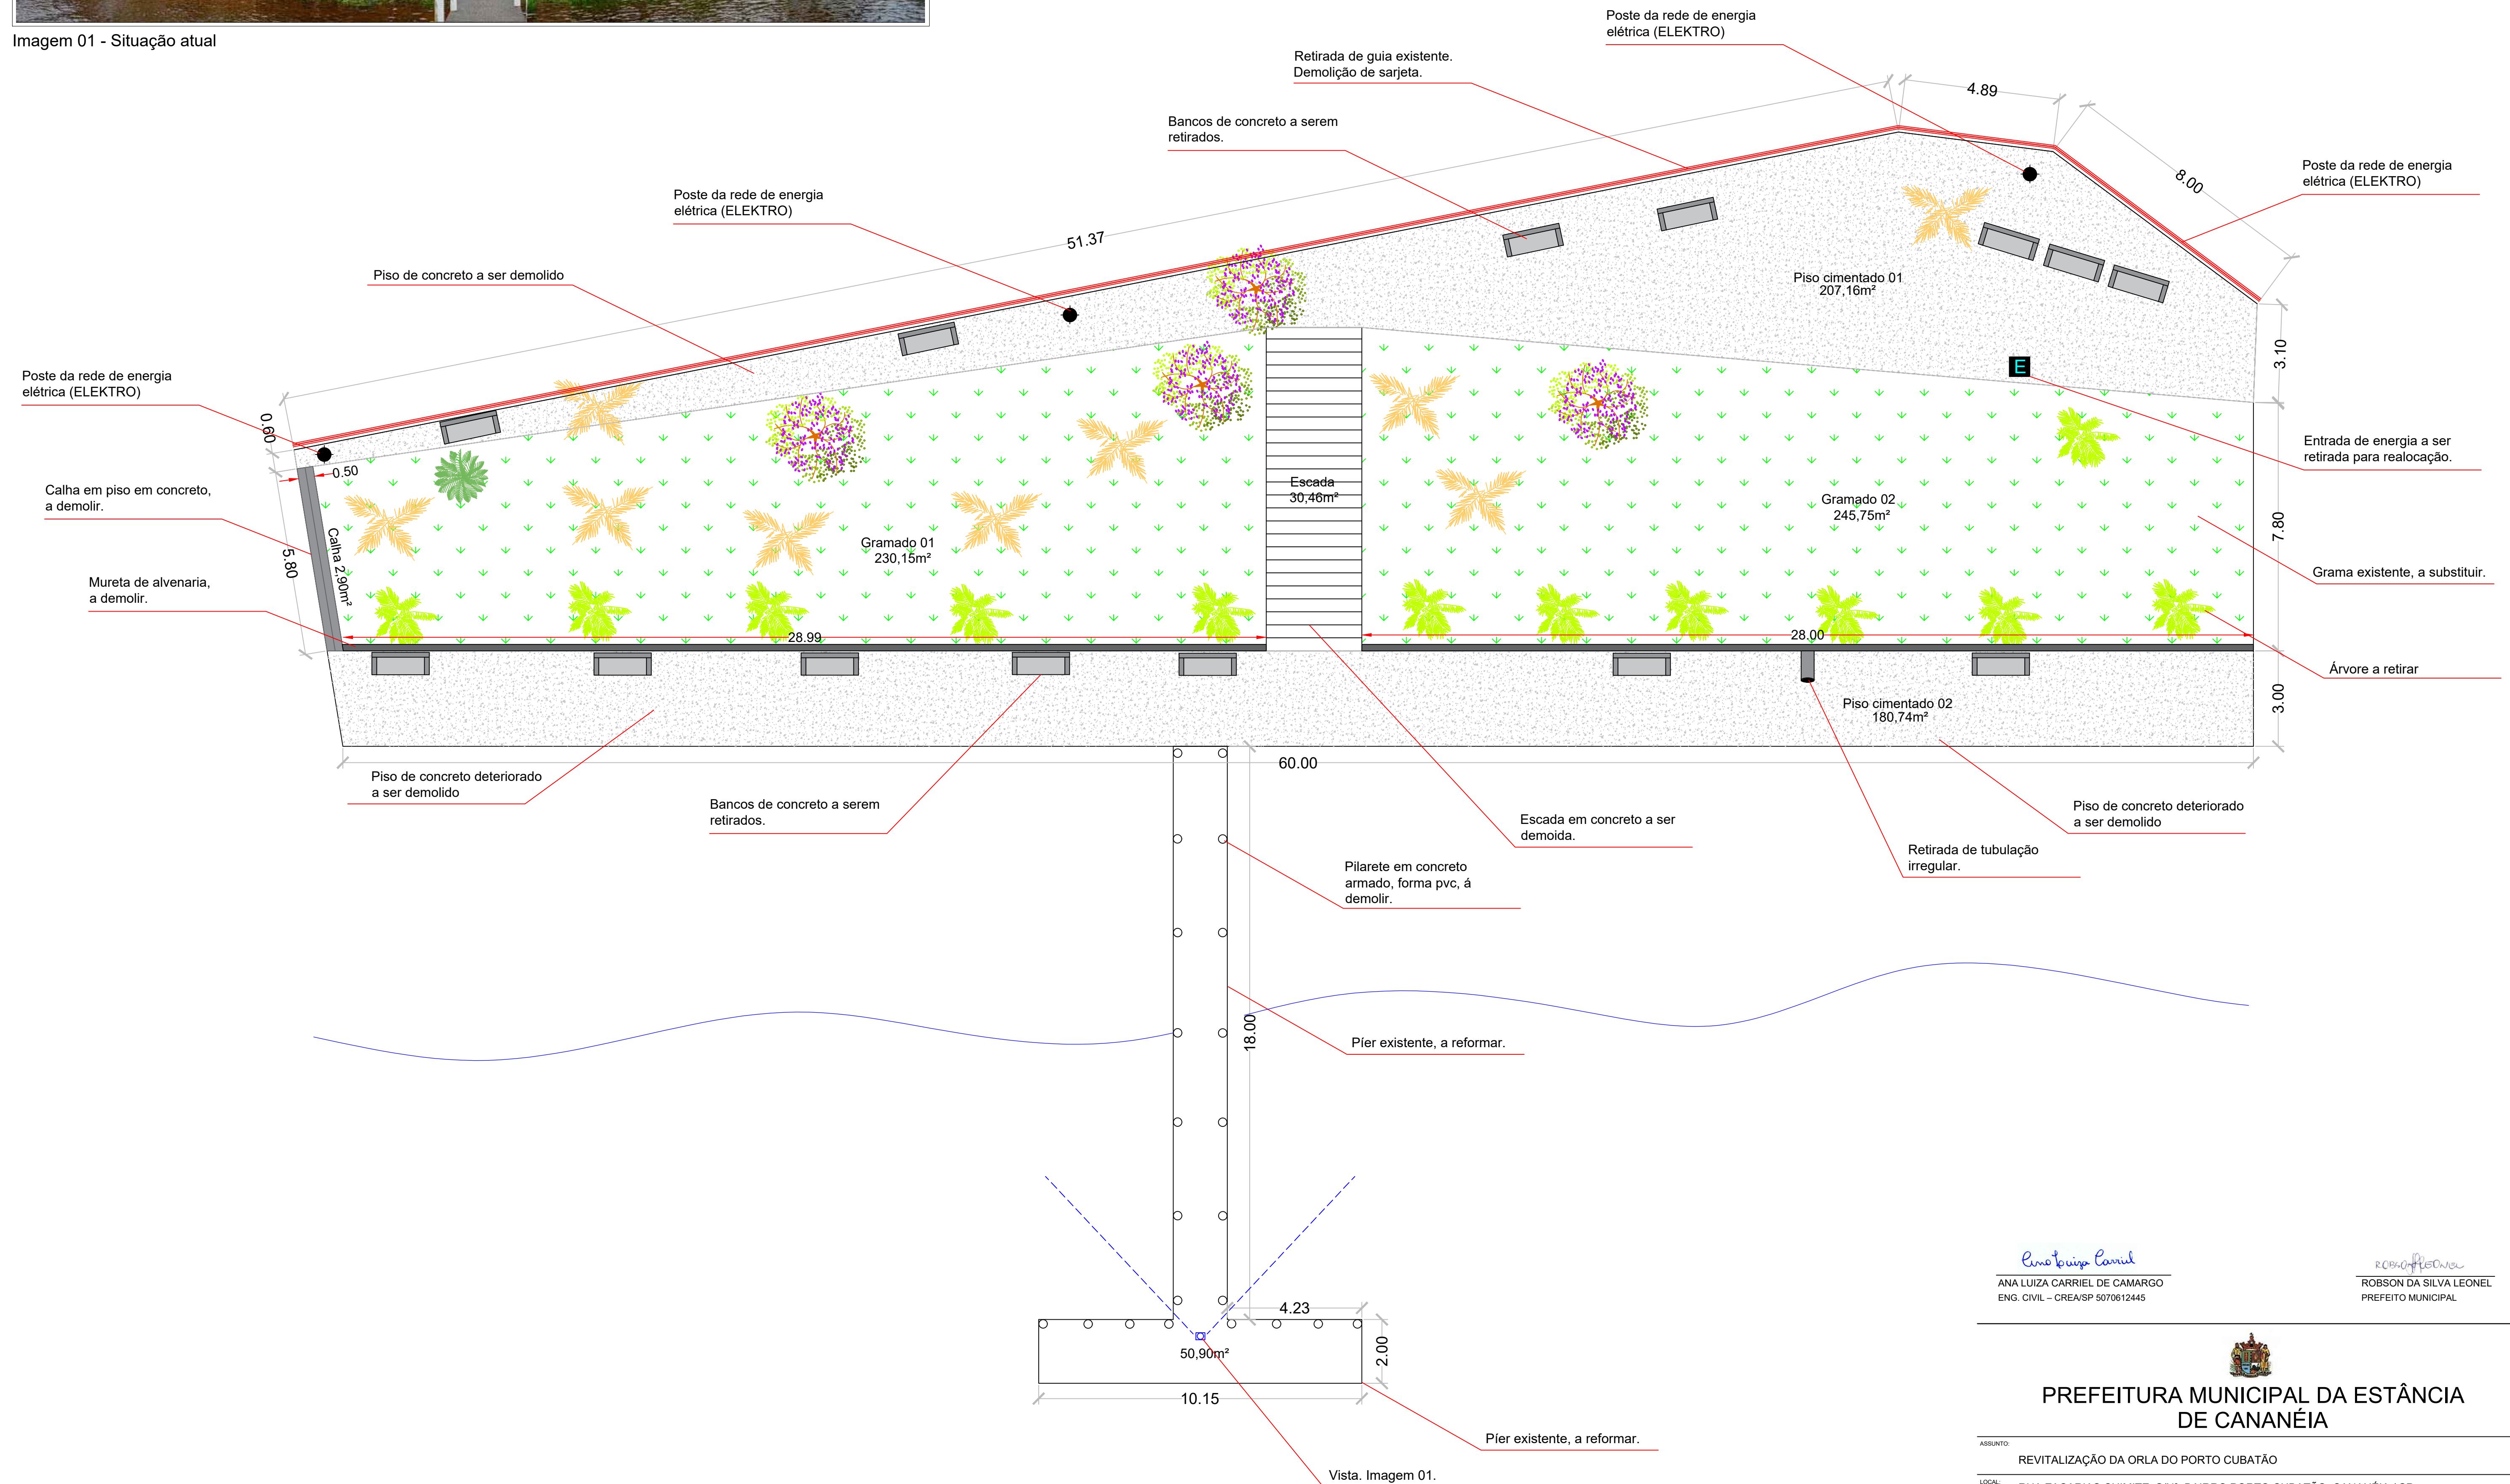

PLANTA BAIXA - SITUAÇÃO ATUAL  
Escala: 1/100

*Ana Luiza Carriel*  
ANA LUIZA CARRIEL DE CAMARGO  
ENG. CIVIL - CREA/SP 5070612445

*Robson da Silva Leonel*  
ROBSON DA SILVA LEONEL  
PREFEITO MUNICIPAL

**PREFEITURA MUNICIPAL DA ESTÂNCIA DE CANANÉIA**

ASSUNTO: REVITALIZAÇÃO DA ORLA DO PORTO CUBATÃO

LOCAL: RUA ZACARIAS CHIMITE, S/Nº, BAIRRO PORTO CUBATÃO, CANANÉIA / SP

PROSP: PREFEITURA MUNICIPAL DA ESTÂNCIA DE CANANÉIA

RESP. TÉCNICO: ANA LUIZA CARRIEL DE CAMARGO  
ENG. CIVIL - CREA/SP 5070612445

FOLHA: 1/3

ART: 28027230230143393 DATA: 12/01/2023 ESCALA: INDICADA