

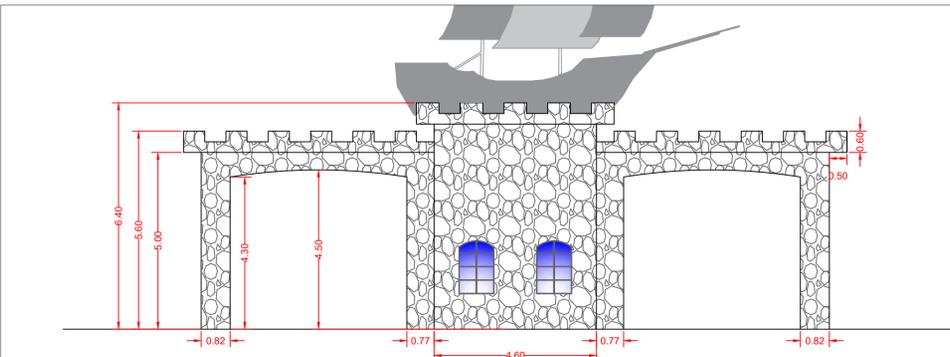



CROQUI DE LOCALIZAÇÃO – RETIRADA DE ÁRVORES
Sem escala

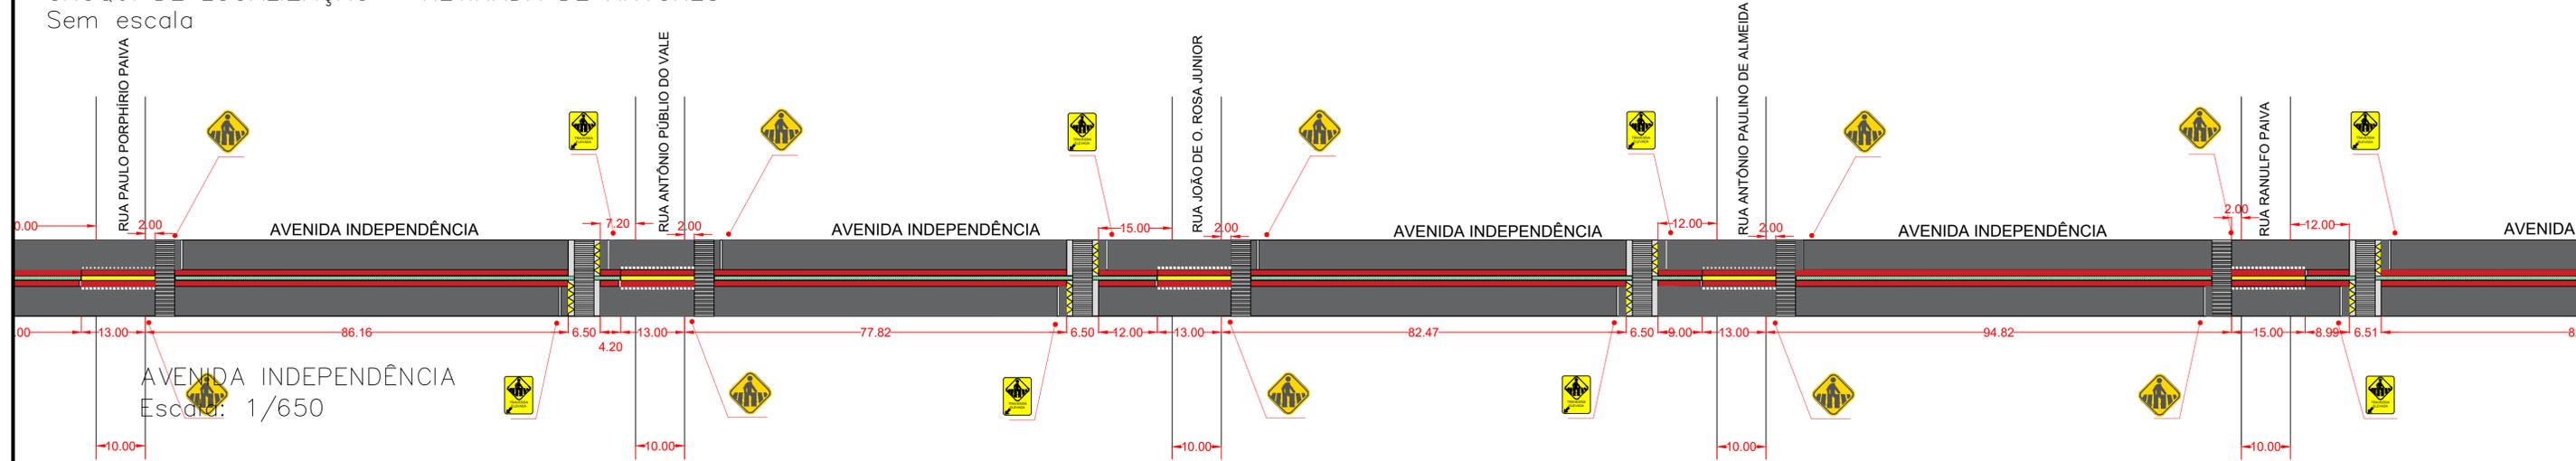


FACHADA – SITUAÇÃO ATUAL
Escala: 1/100

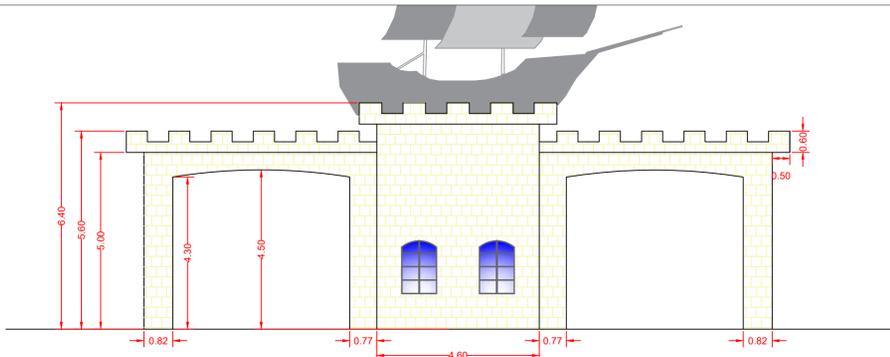

FACHADA – SITUAÇÃO PROPOSTA
Escala: 1/100

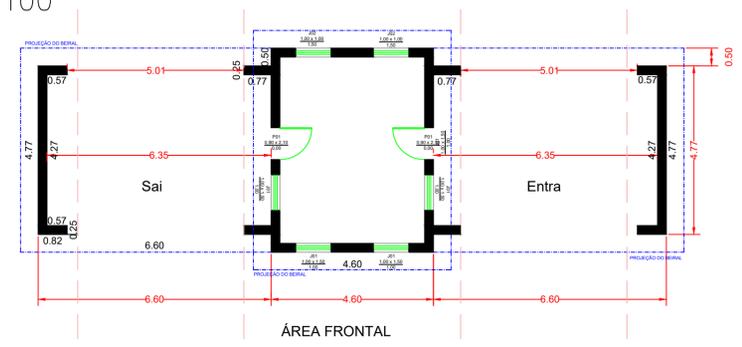

PLANTA BAIXA – PORTAL DE ENTRADA
Escala: 1/100

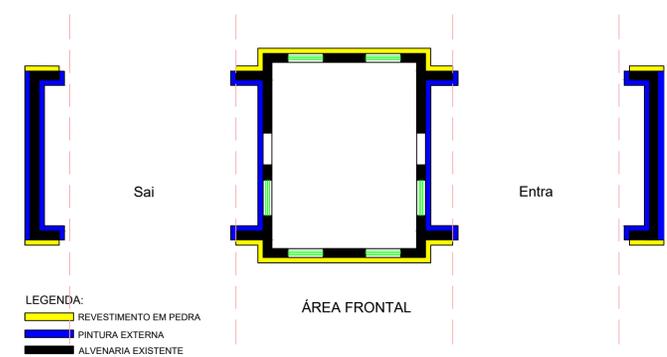

PLANTA BAIXA – DETALHE DE LOCALIZAÇÃO DE PINTURAS E REVESTIMENTOS
Escala: 1/100

Ana Luiza Carriel
ANA LUIZA CARRIEL DE CAMARGO
ENG. CIVIL – CREA/SP 5070612445

Robson da Silva Leonel
ROBSON DA SILVA LEONEL
PREFEITO MUNICIPAL

PREFEITURA MUNICIPAL DA ESTÂNCIA DE CANANÉIA

ASSUNTO: REVITALIZAÇÃO DA AVENIDA INDEPENDÊNCIA E PORTAL DE ENTRADA

LOCAL: AVENIDA INDEPENDÊNCIA, CENTRO, CANANÉIA - SP

PROJ.: PREFEITURA MUNICIPAL DA ESTÂNCIA DE CANANÉIA

RESP. TÉCNICO: ANA LUIZA CARRIEL DE CAMARGO
ENG. CIVIL – CREA/SP 5070612445

DATA: 16/12/2022

FOLHA: 02/03

ESCALA: indicada