

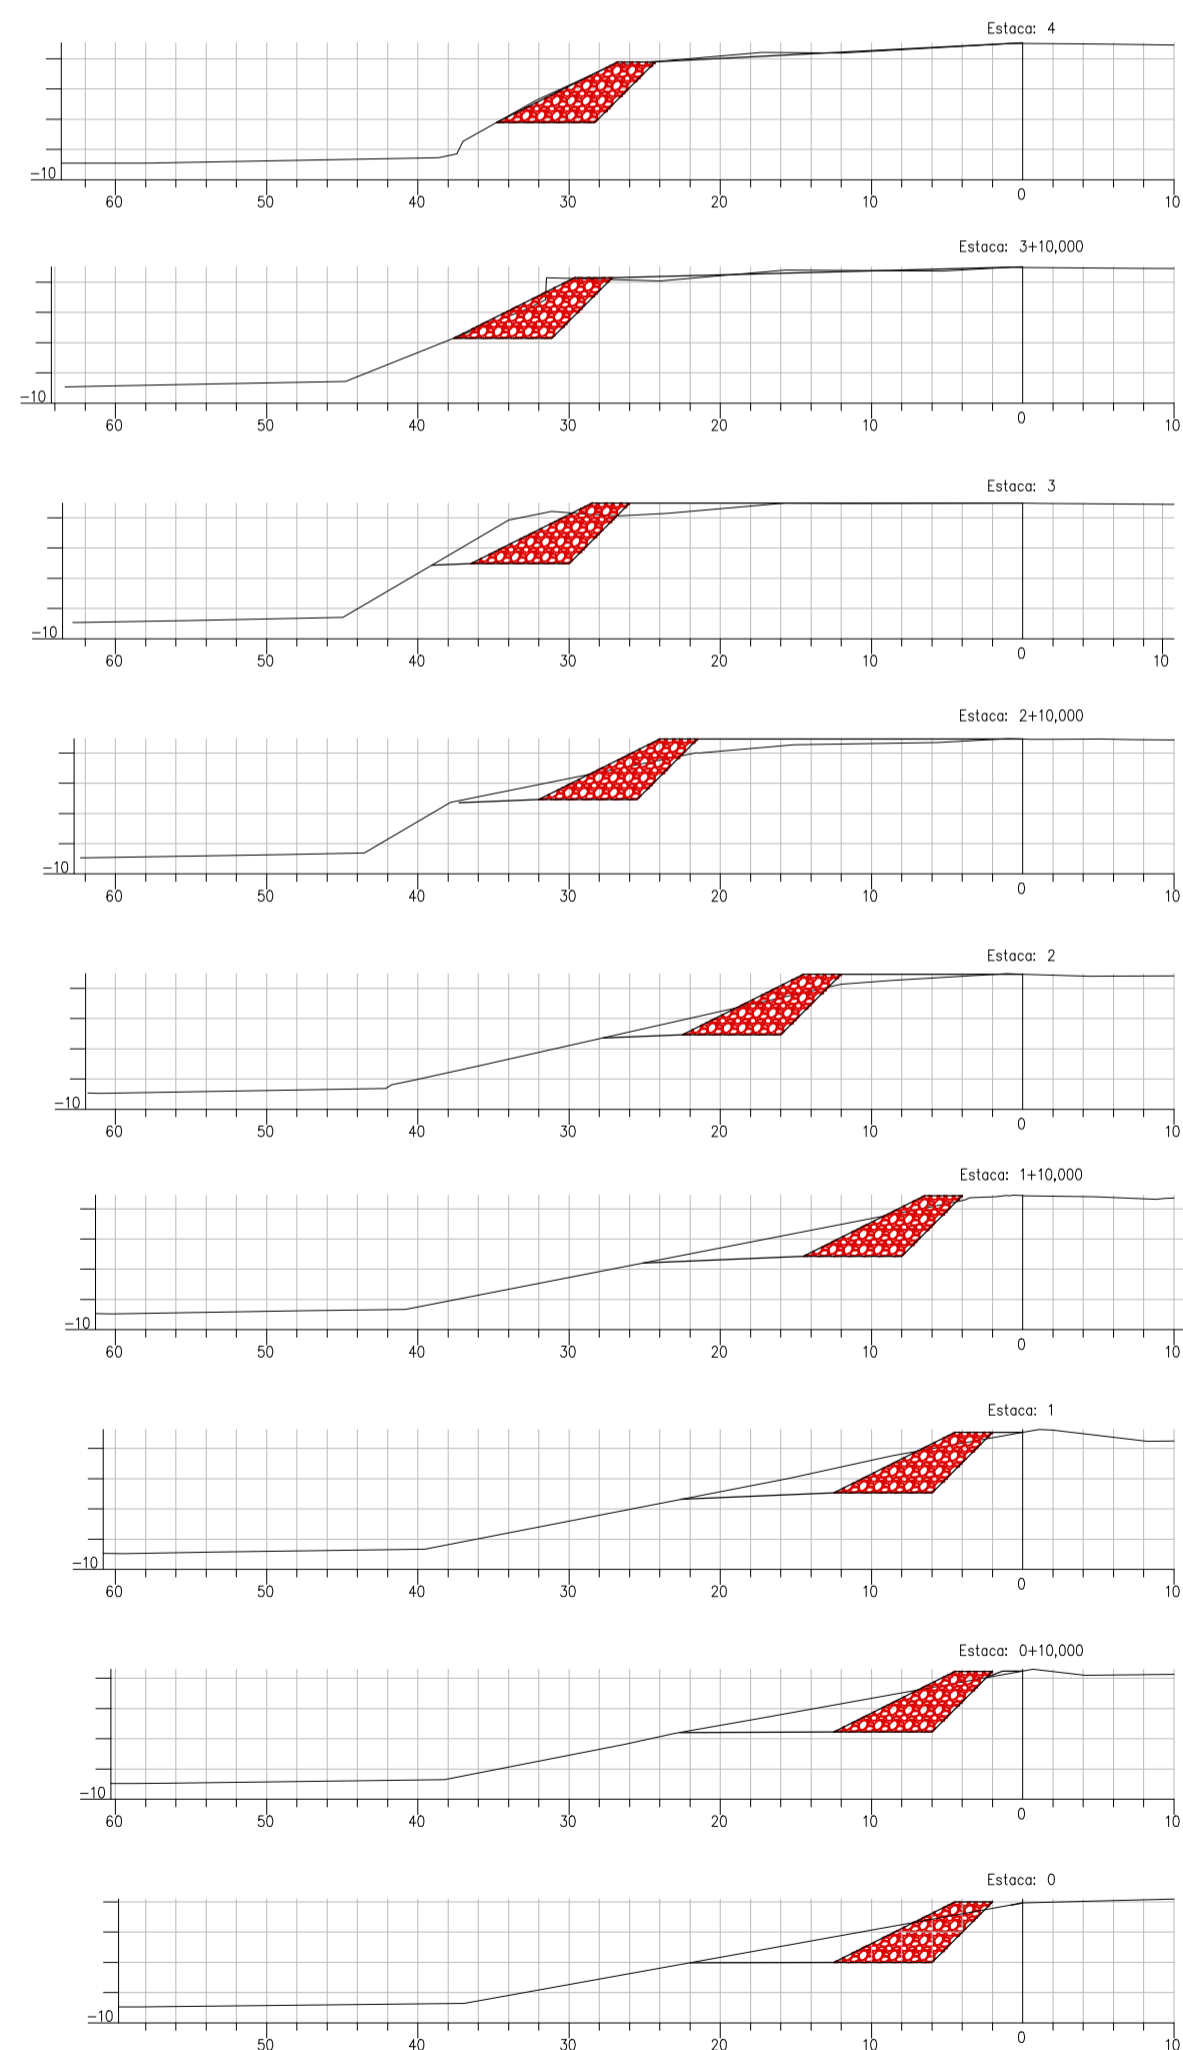
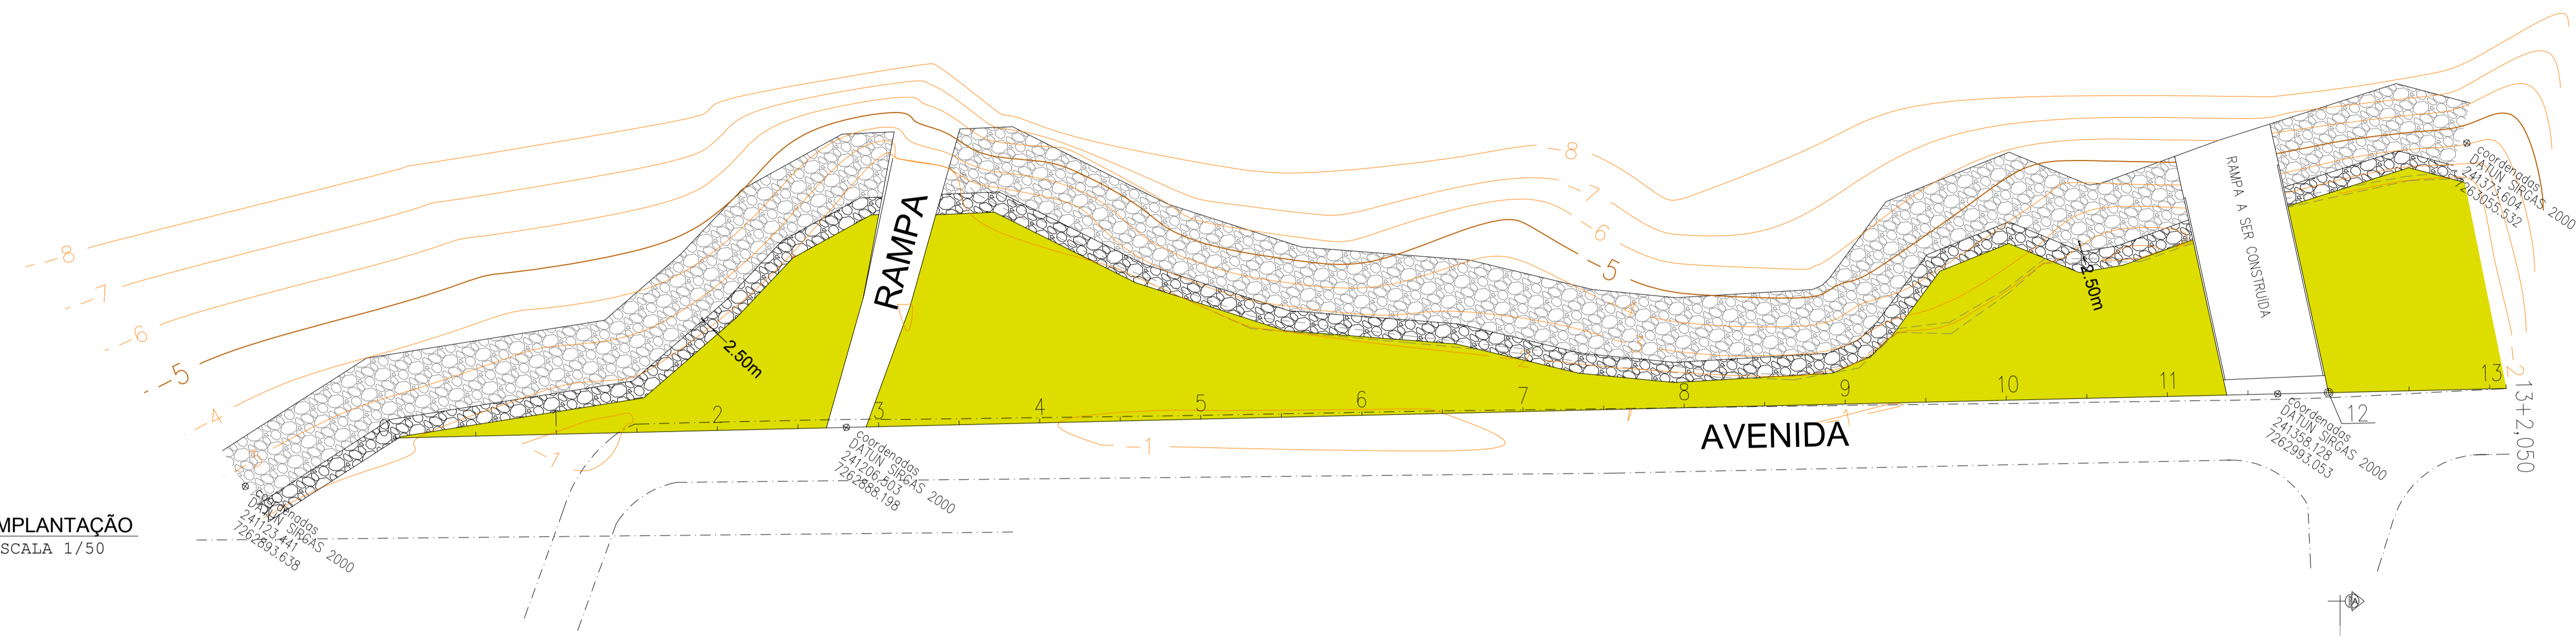
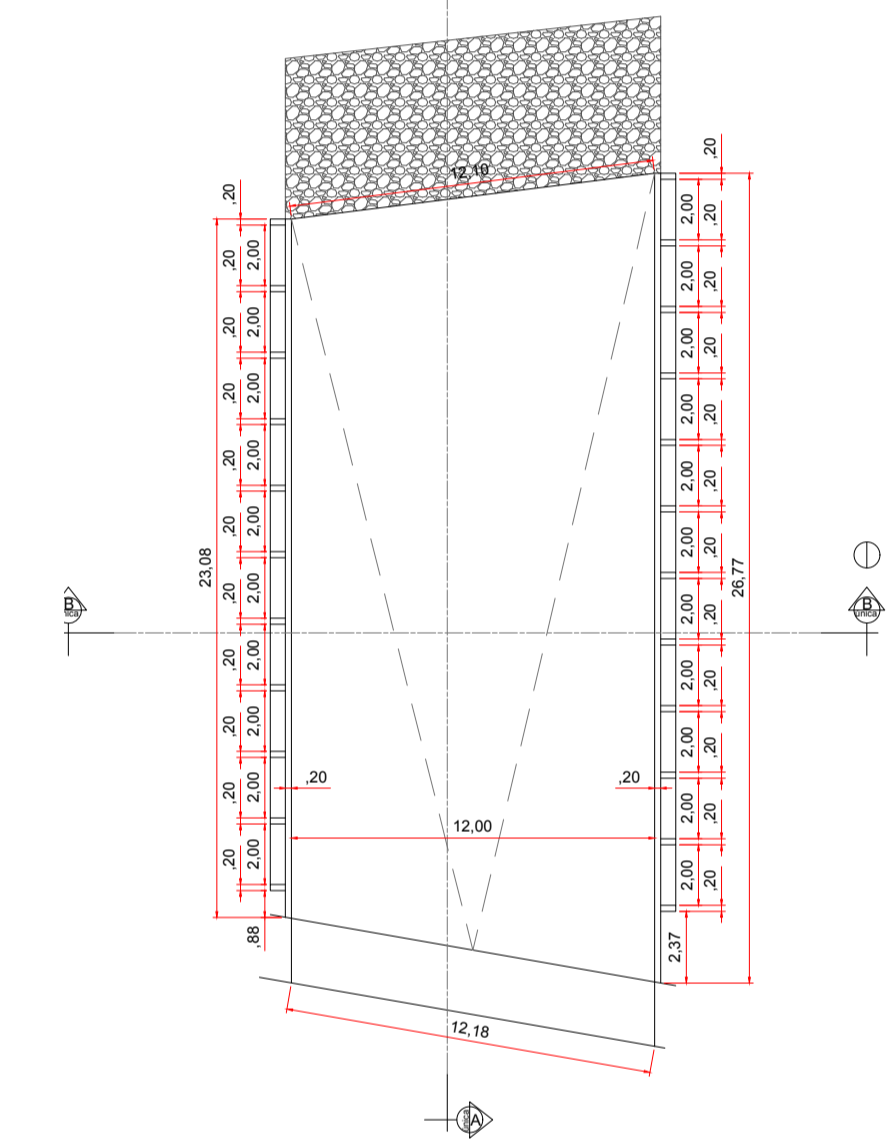





○ IMPLANTAÇÃO
ESCALA 1/50

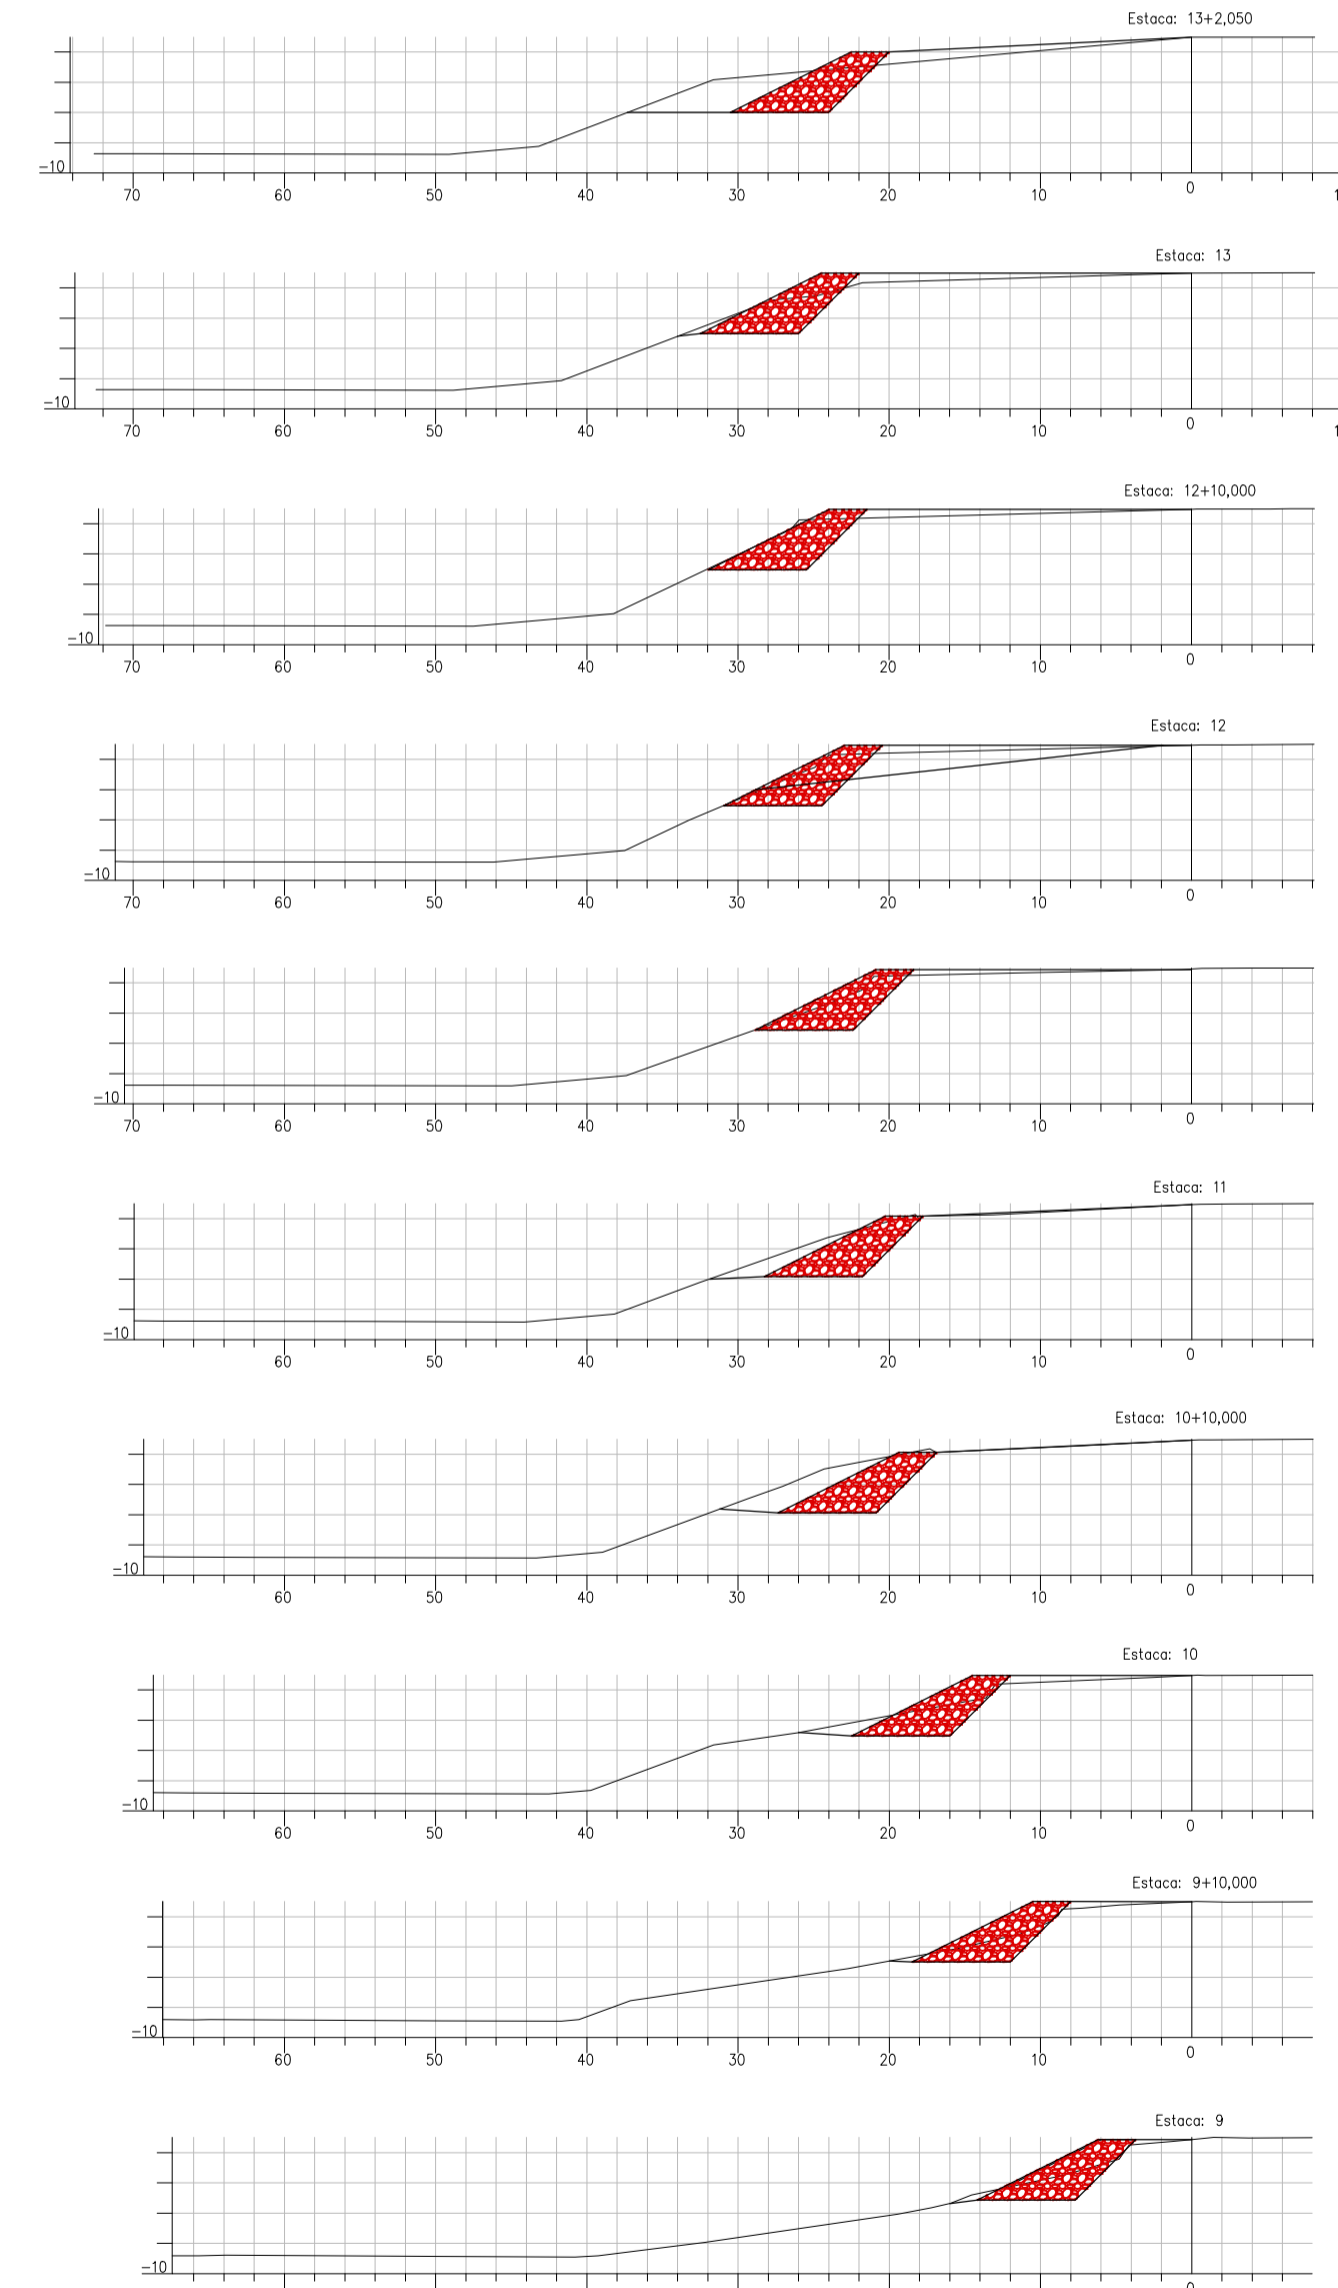

○ CORTES - TERRAPLENAGEM
ESCALA 1/50

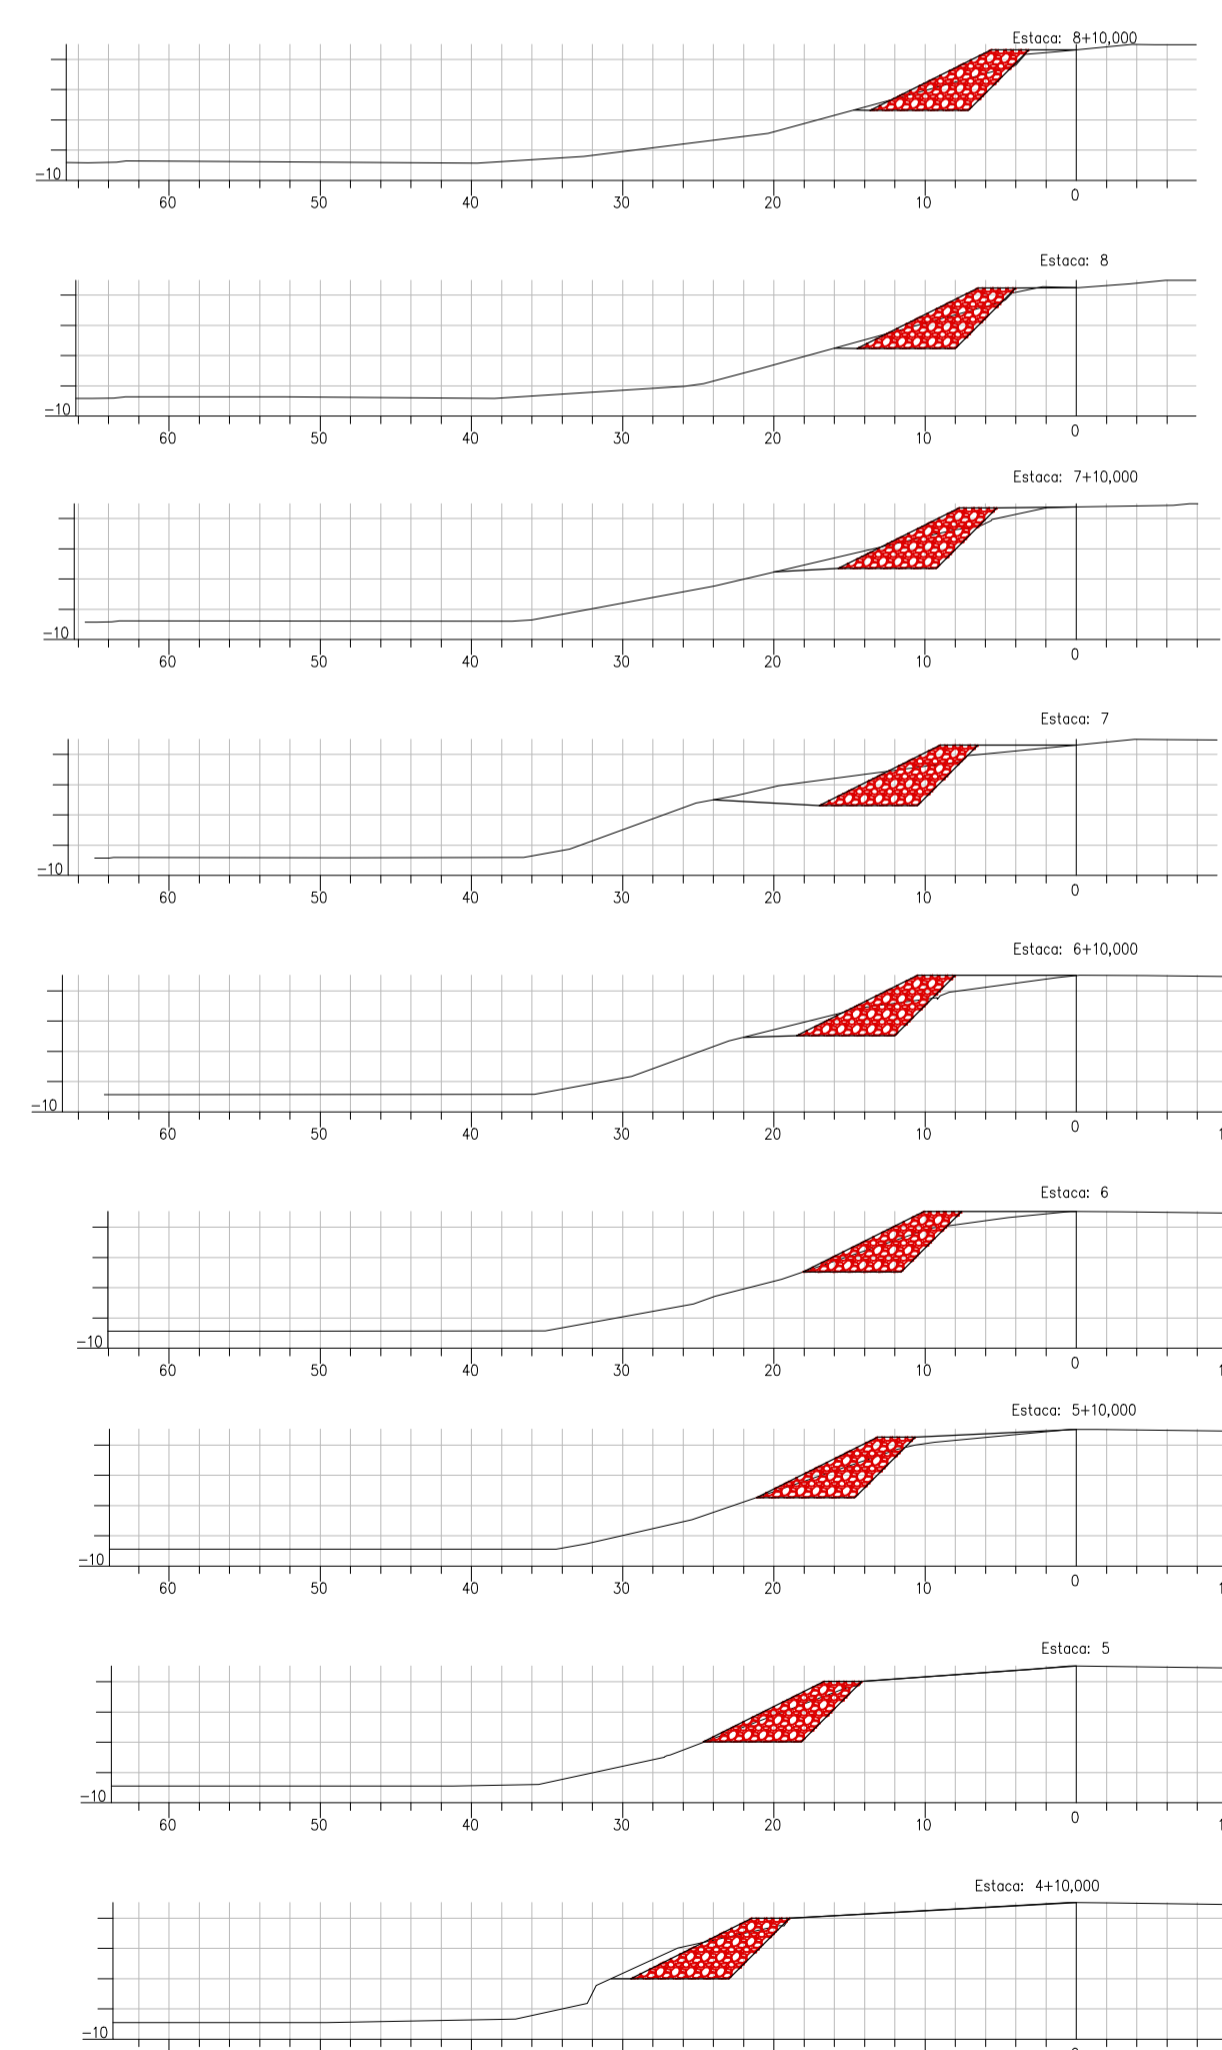

○ PLANTA BAIXA - RAMPA
ESCALA 1/50

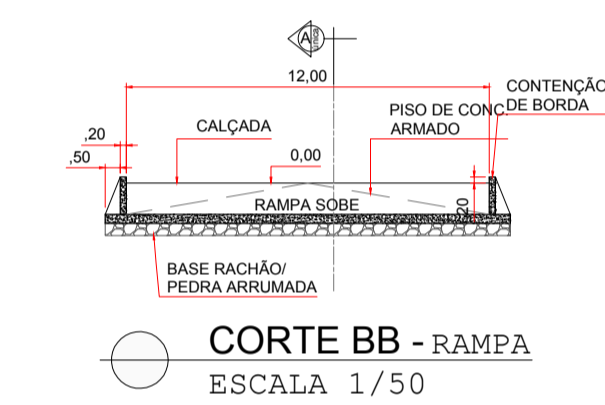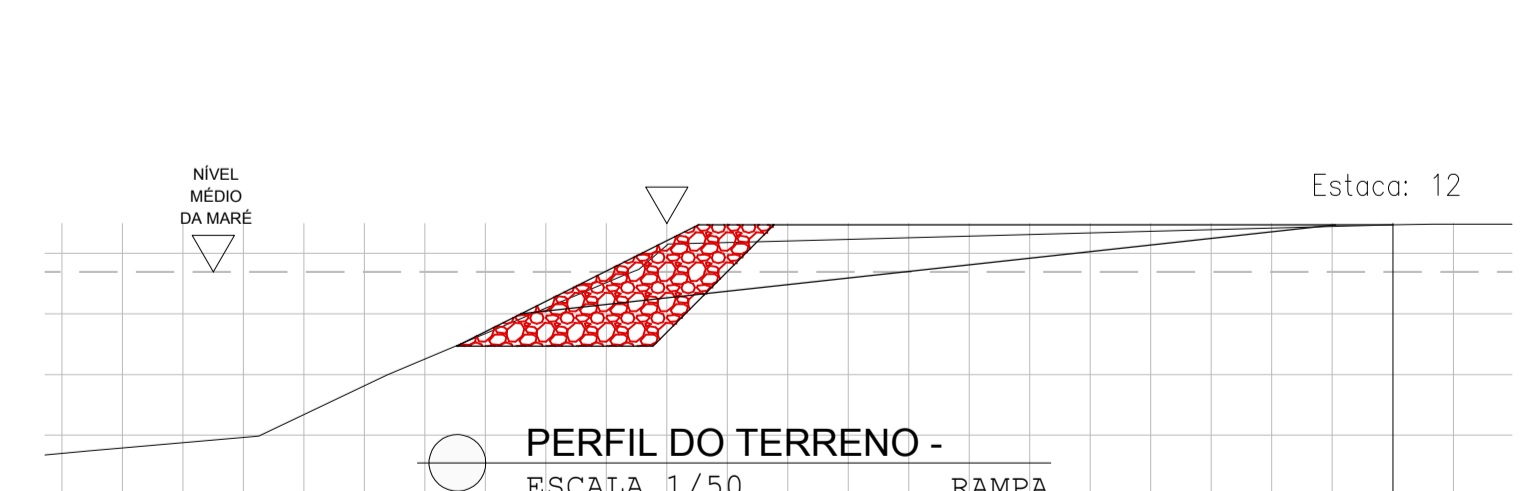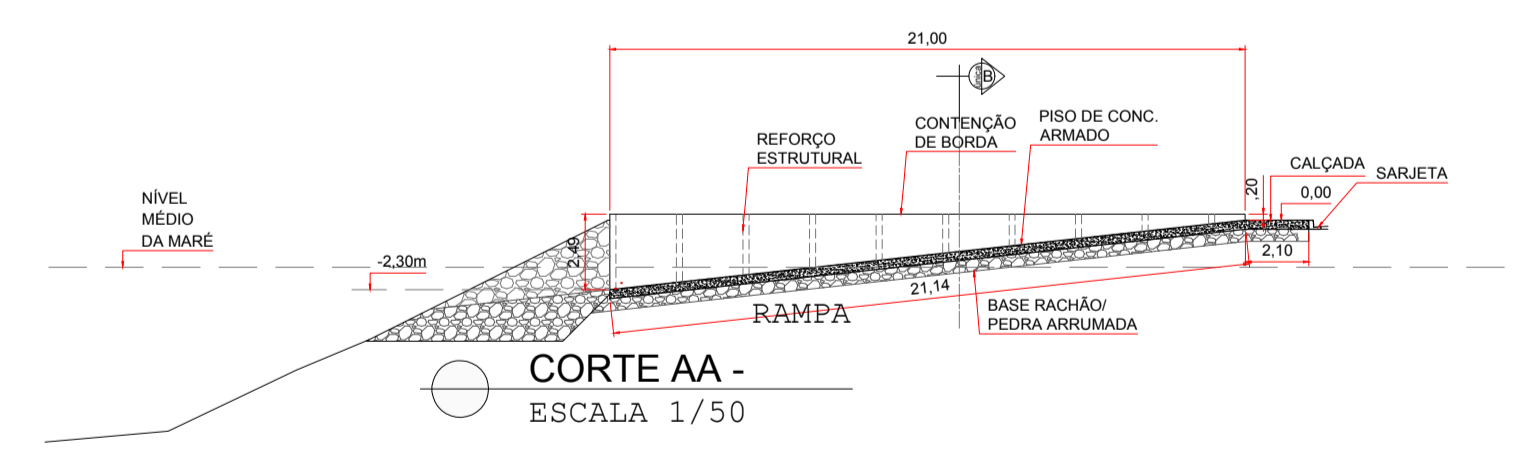

PROJ:		Município de Ilha Comprida Estância Balneária Departamento de Projetos, Obras e Serviços		ESCALA: 1:50
DES: JMS	Ago/2019	ENRONCAMENTO COM PEDRA ARRUMADA MAR PEQUENO		FOLHA: única
PROJ: Caroline Vaz Rodrigues Scarpin	Ago/2019	AVENIDA 27 DE OUTUBRO - ORLA DO MAR PEQUENO - BALNEÁRIOS MONTE CARLO E BRITÂNIA ILHA COMPRIDA/SP		FORMATO: A1
RESP. TEC: Caroline Vaz Rodrigues Scarpin		ASS:	CREACAU: A72611-7	PROJETO: BÁSICO
ASS:		ASSUNTO: PROJETO		