



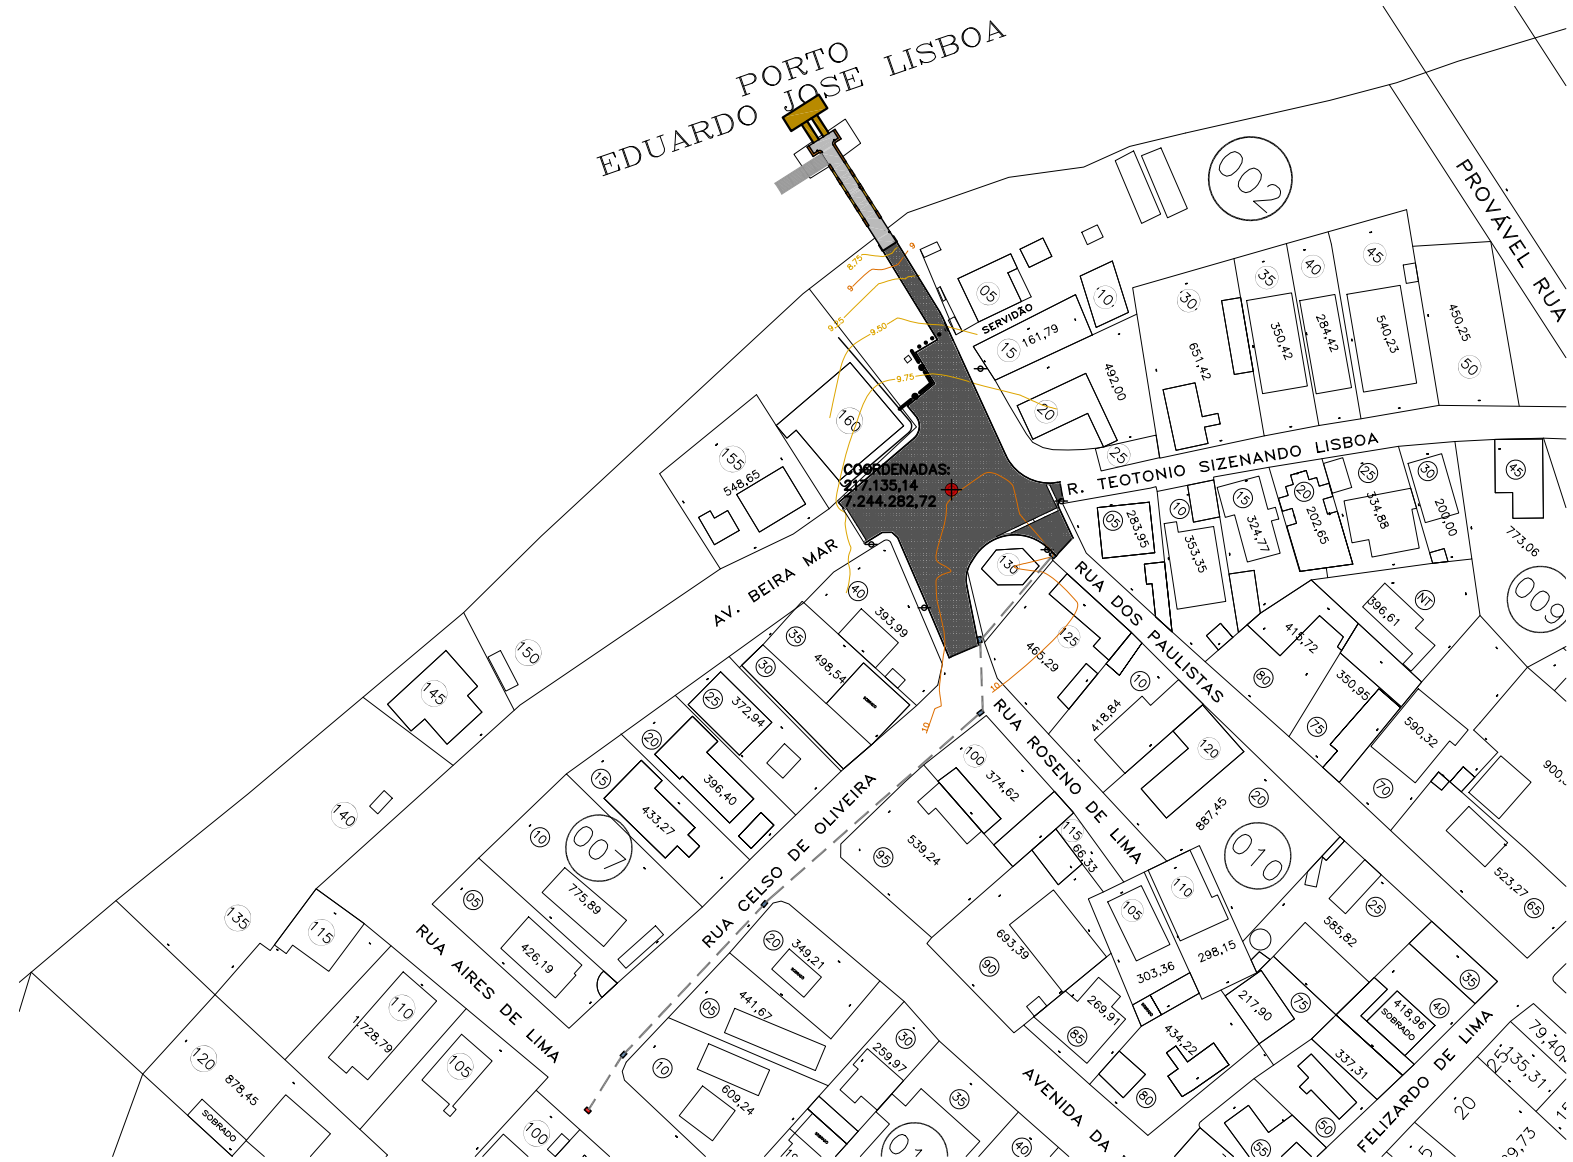


PLANTA DE SITUAÇÃO
SEM ESCALA

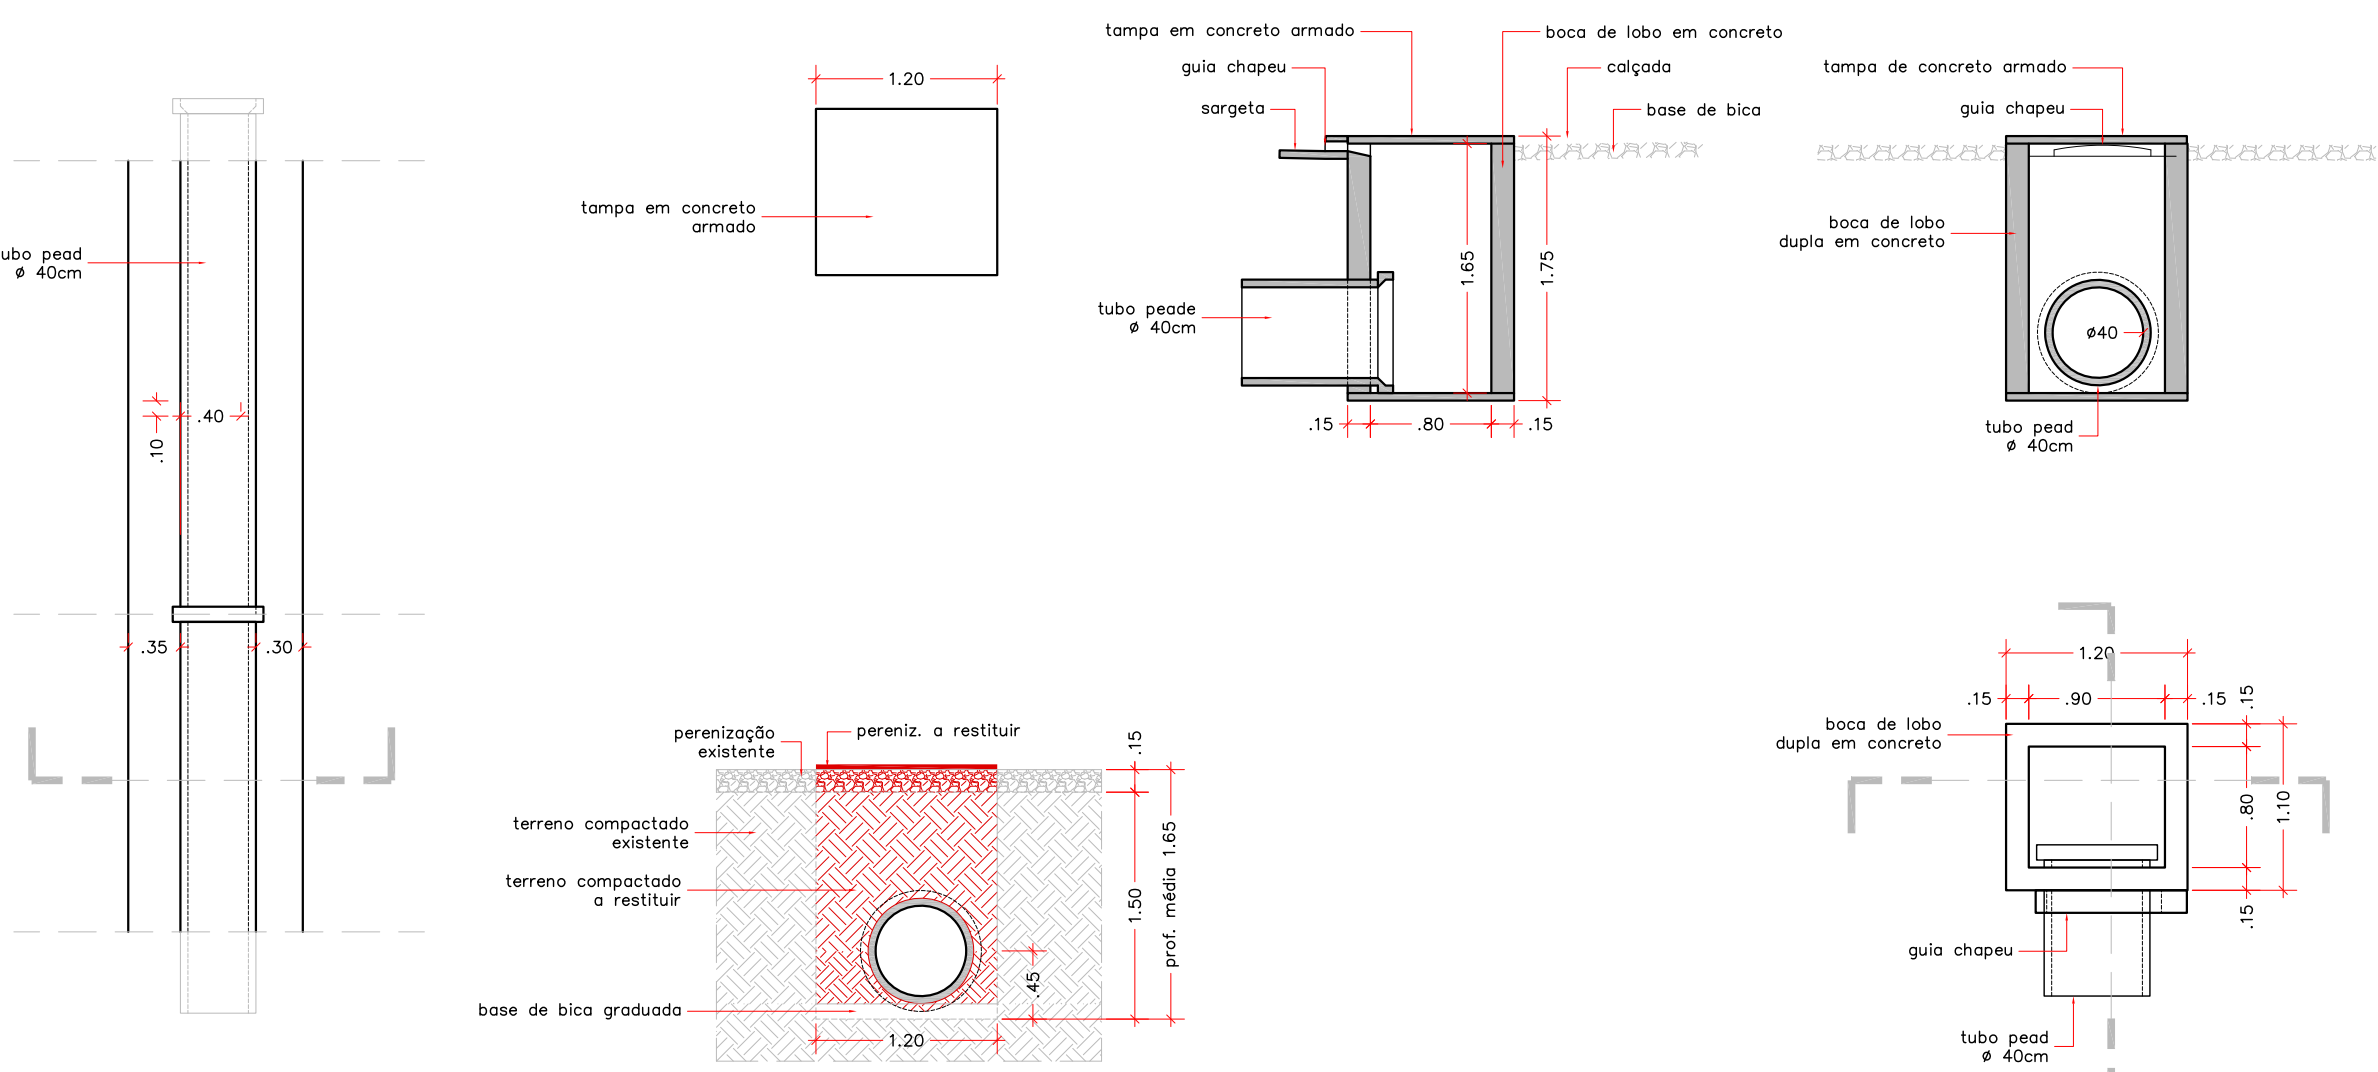


DETALHES DA DRENAGEM
ESCALA 1/50




PLANTA BAIXA – DRENAGEM
ESCALA 1/100

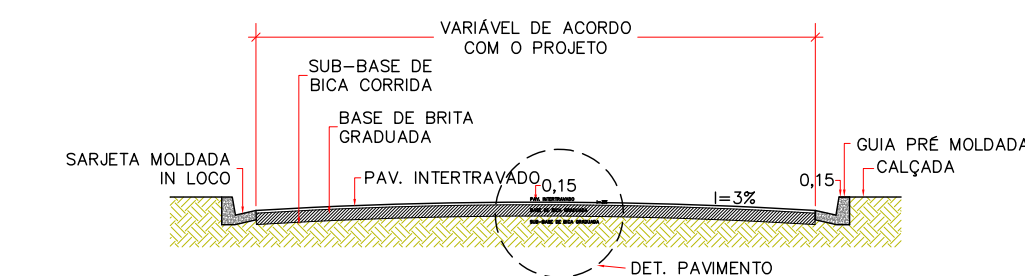


DETALHES DA PAVIMENTAÇÃO
ESCALA 1/100

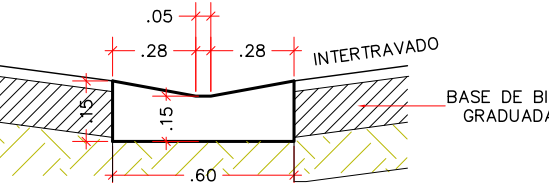

DETALHES DO SARJETÃO
ESCALA 1/25

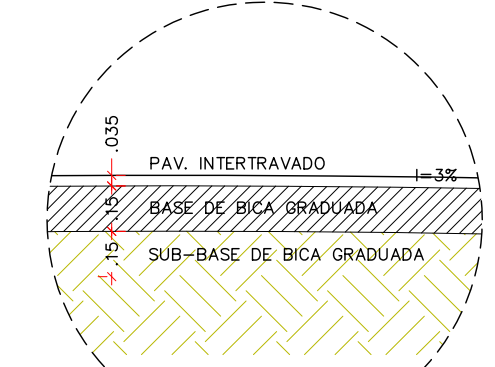

DETALHES DO PAVIMENTO
ESCALA 1/25

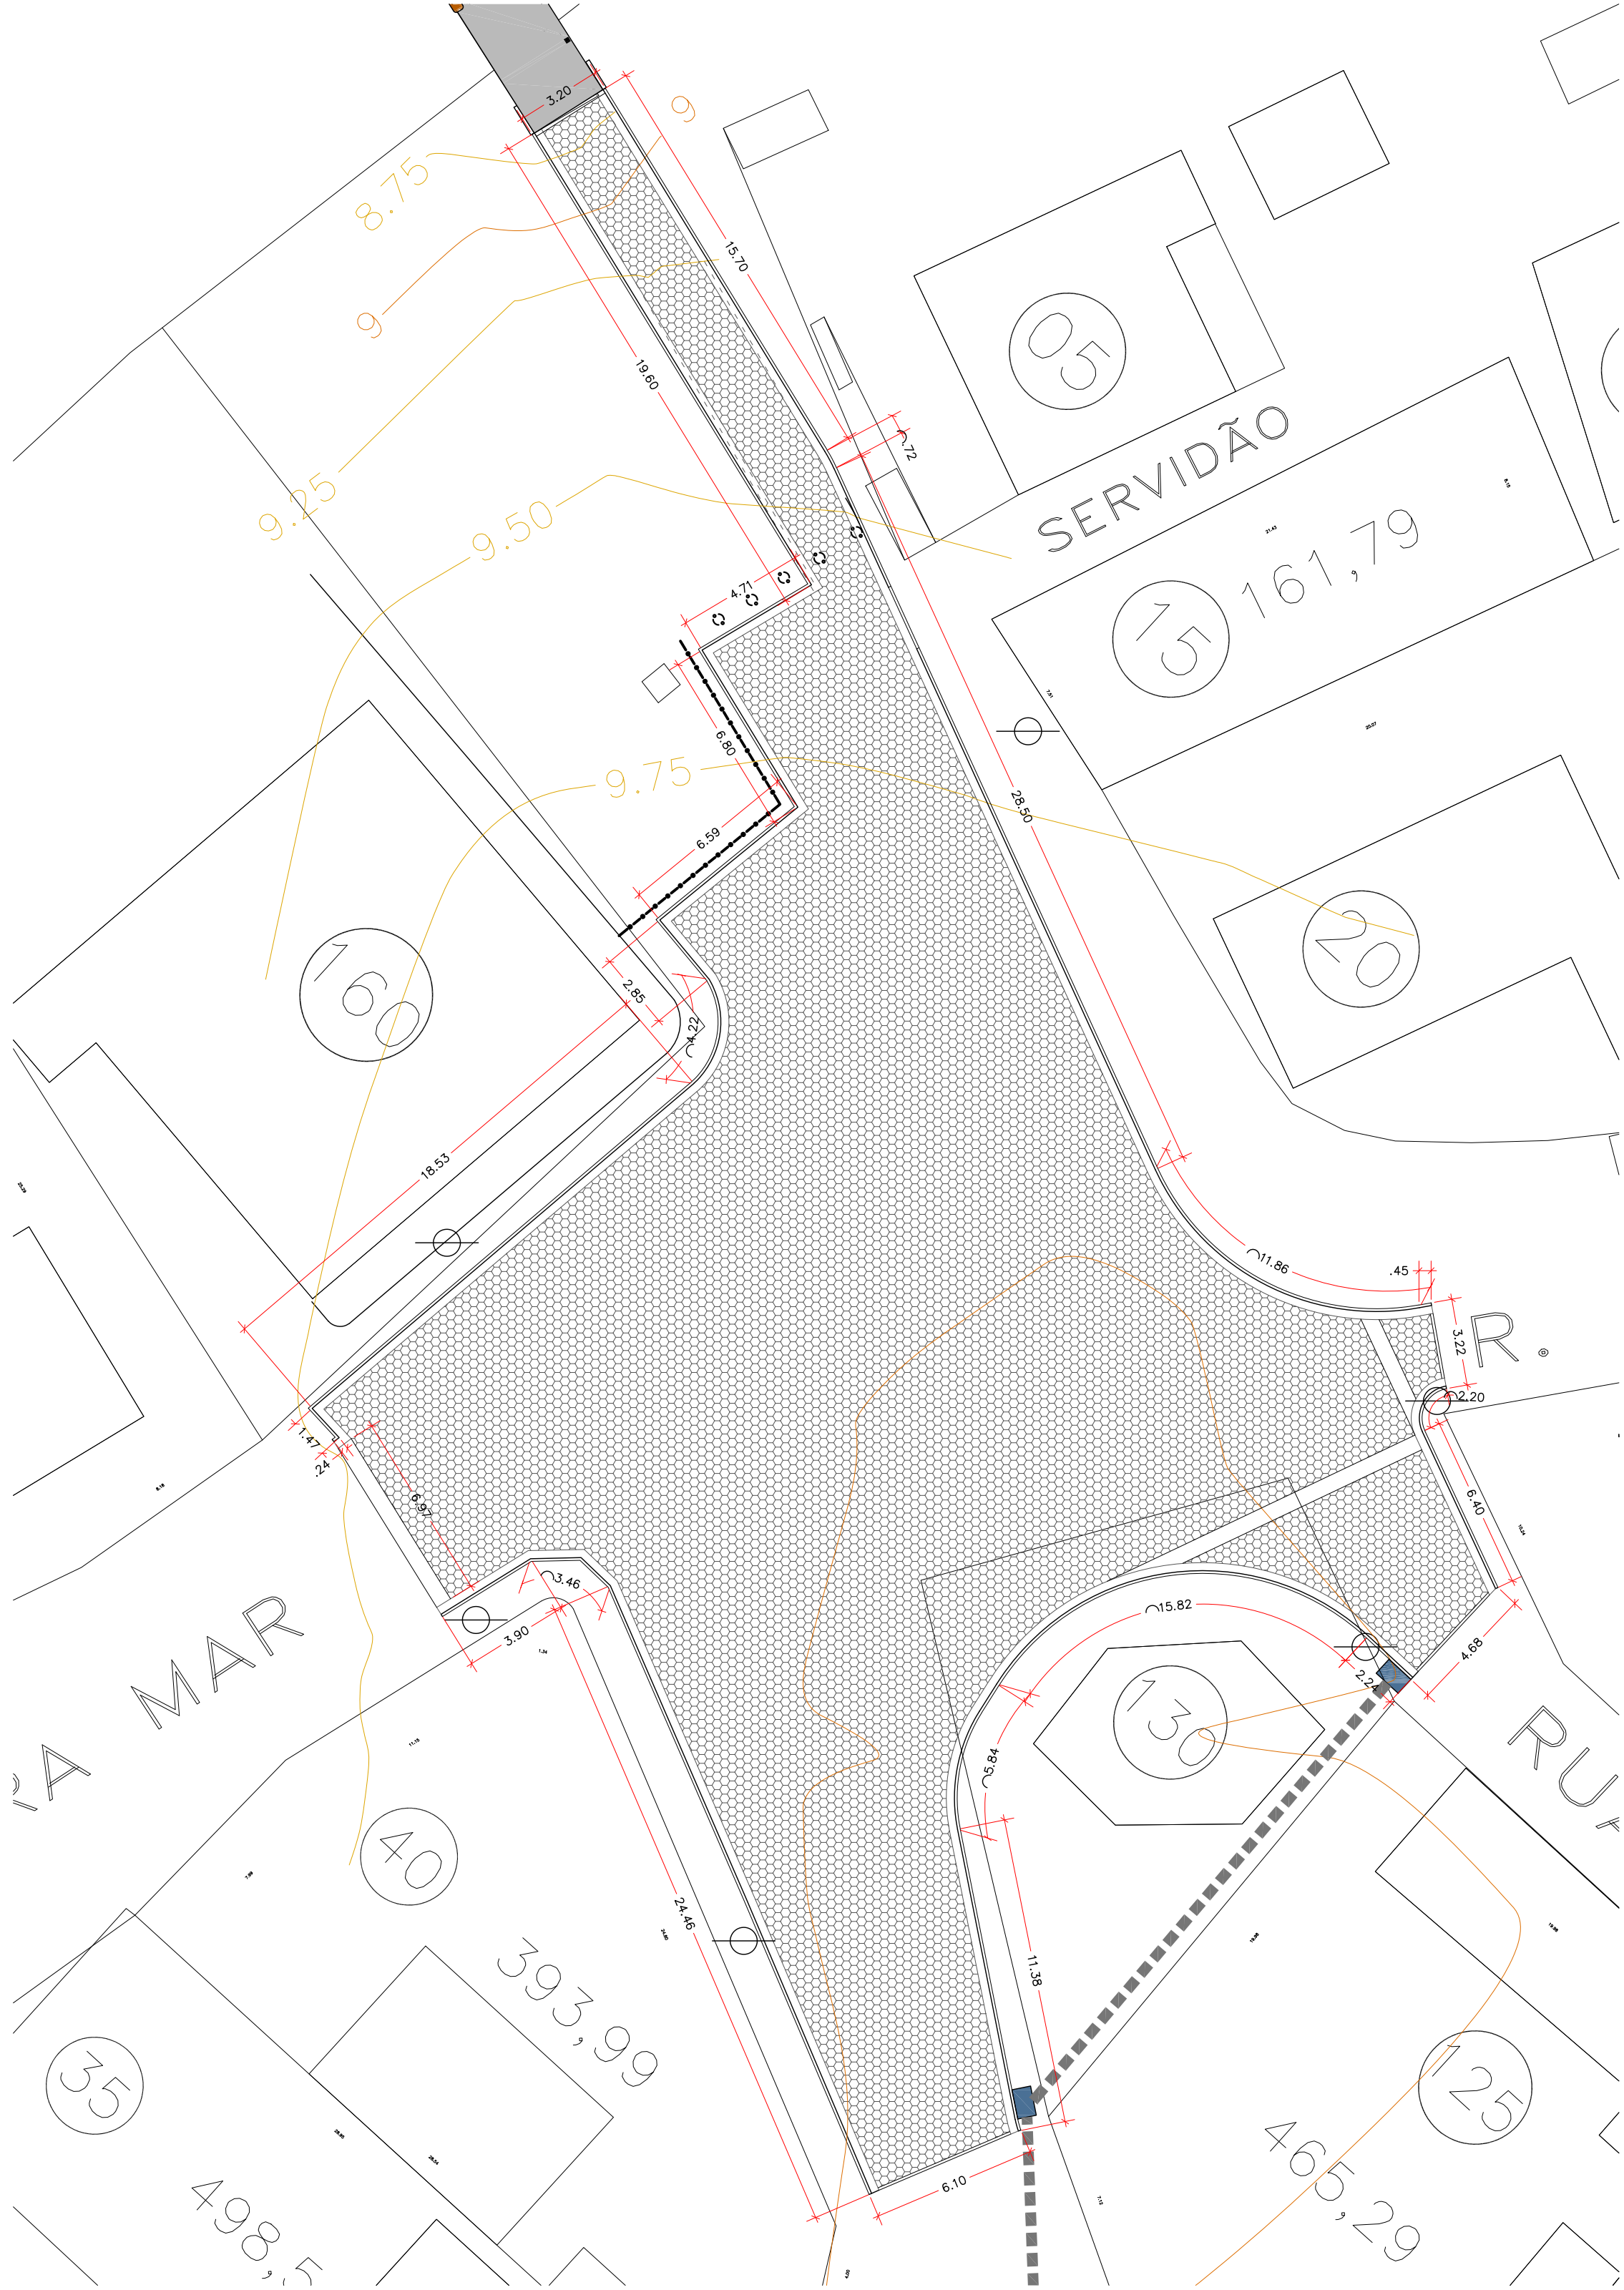

PLANTA BAIXA – PAVIMENTAÇÃO
ESCALA 1/100

Nº	DATA	REVISÃO	RESPONSÁVEL
00	08/19	PROJETO BÁSICO INICIAL	JMCS
01	04/22	PROJETO BÁSICO ADEQUADO	JMCS

PROJETADO POR:

DES:	JMCS	ABRIL/2022
PROJ:	JMCS	ABRIL/2022
RESP. TECH:	CAROLINE VAZ RODRIGUES	
ASS:	CAU 72811-7	ABRIL/2022

PREFEITURA MUNICIPAL DE ILHA COMPRIDA
ESTÂNCIA BALNEÁRIA
AVENIDA BEIRA MAR 11000 – CEP 11925-000

PROJETO: OBRAS DE INFRAESTRUTURA NA VILA DAS PEDRINHAS
LOCAL: VILA DE PEDRINHAS
ASSUNTO: PROJETO BÁSICO – PAVIMENTAÇÃO

Nº DES:	00
PL:	01/02
REV:	01
ESCALA:	INDICADA