
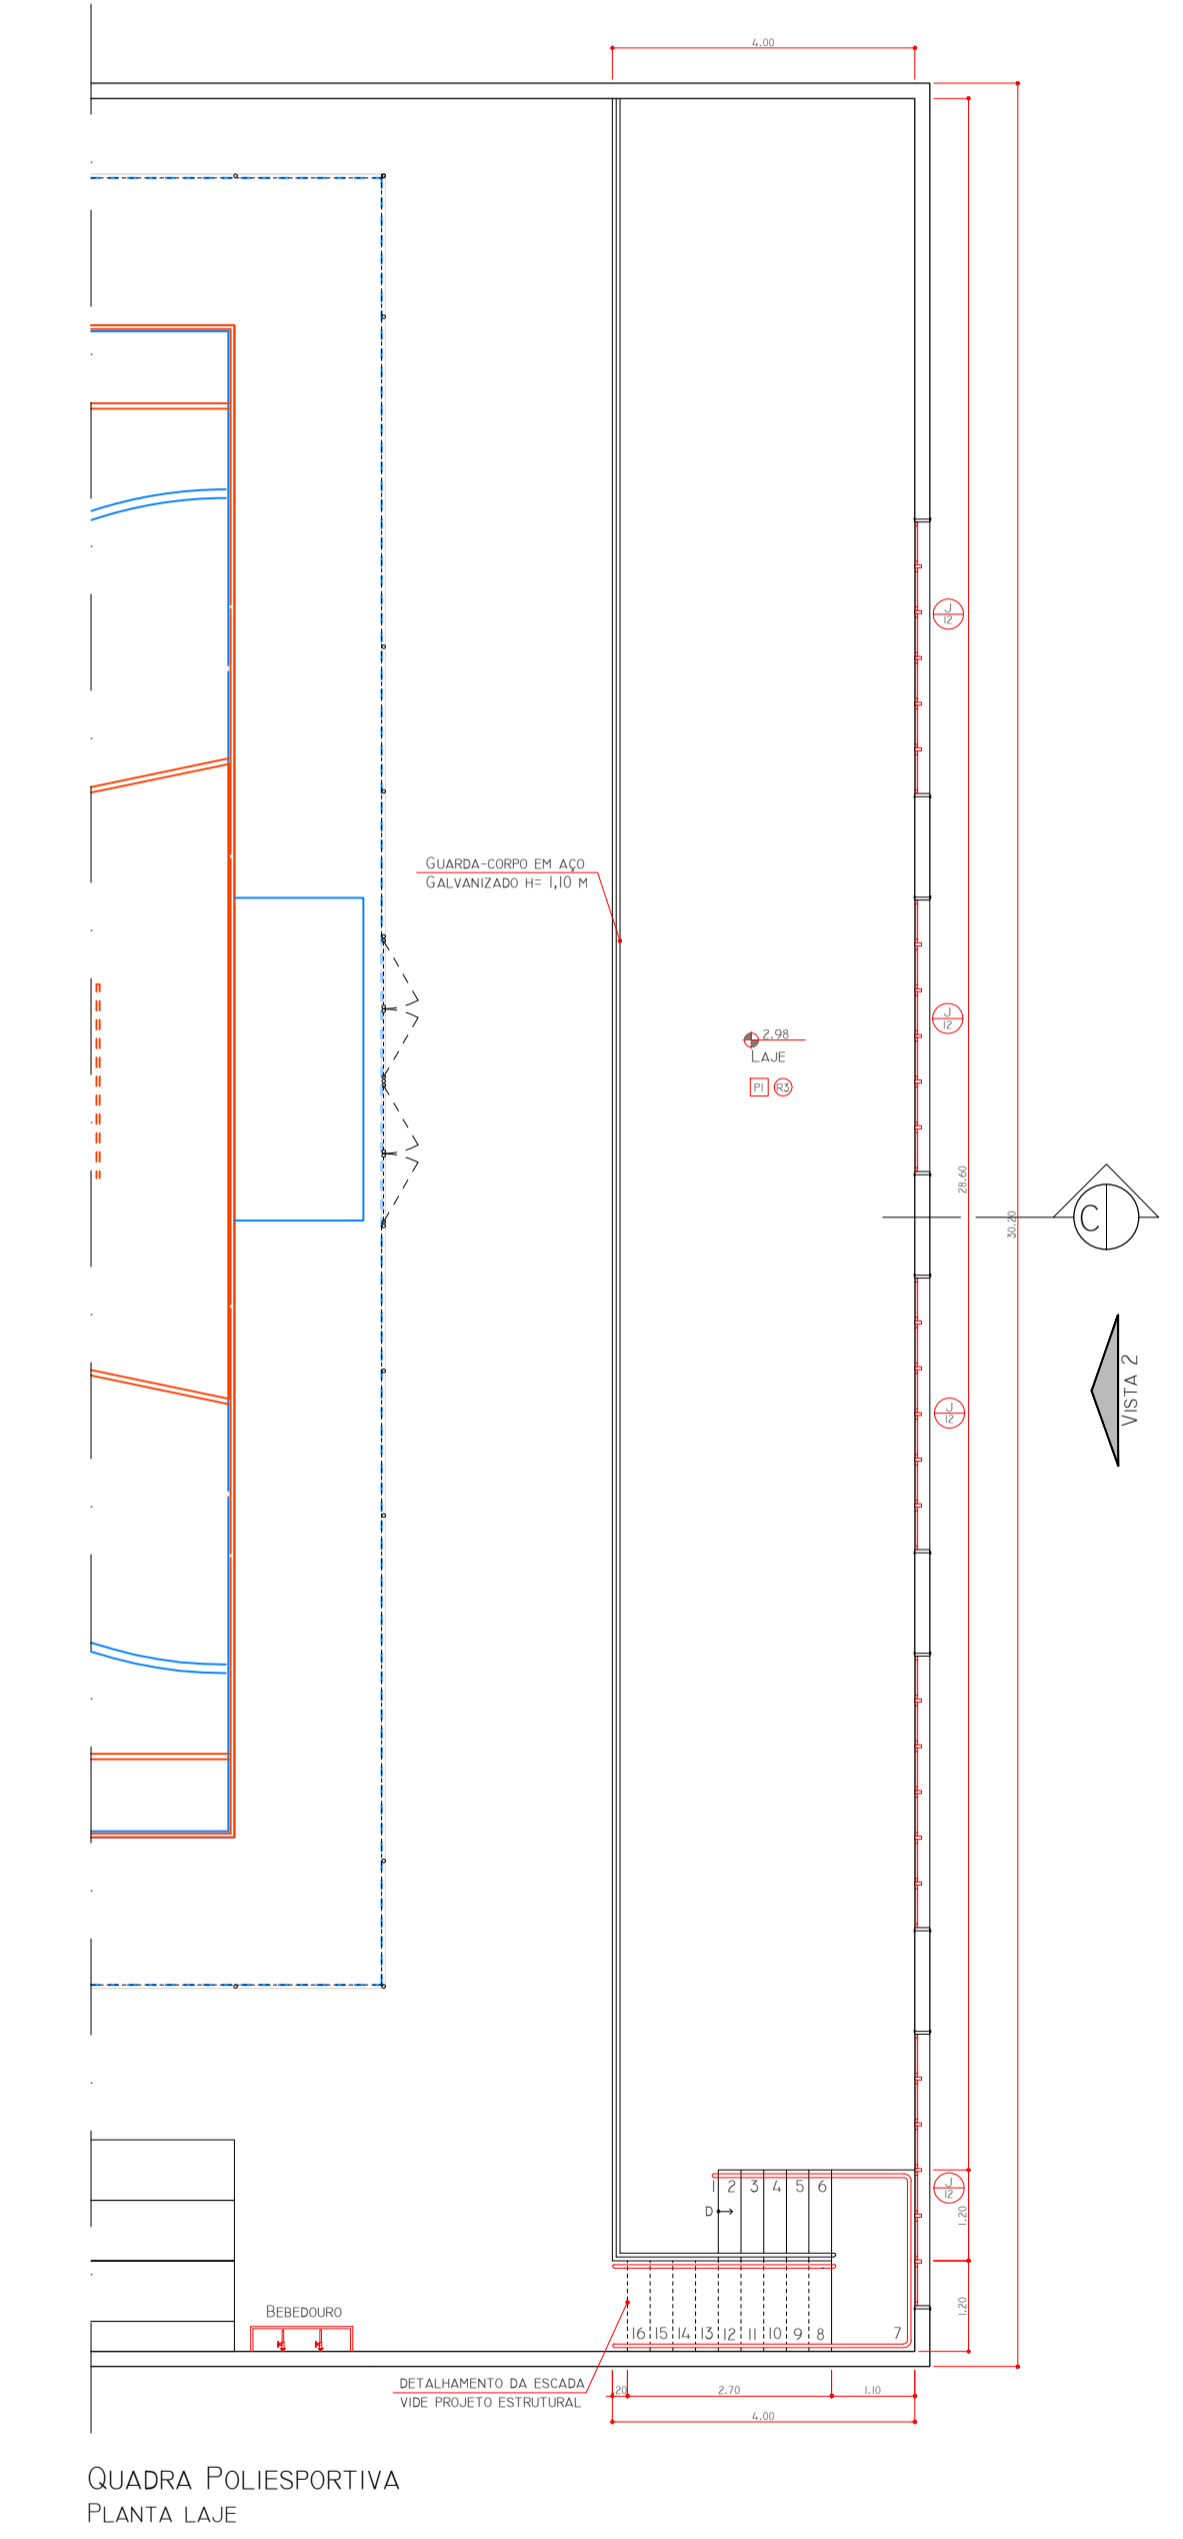


LEGENDA PISOS	
	Piso em cimentado comum desempenado e alisado, e=20mm
	Piso Cerâmico PI-5 Antiderrapante
	Piso em deck de madeira
LEGENDA FORROS	
	Forro laje em pintura acrílica
LEGENDA REVESTIMENTO DAS PAREDES	
	Revestimento em pintura acrílica
	Revestimento em placas cerâmicas assentadas sobre argassa
	Revestimento em pintura acrílica sobre Bloco Aparente

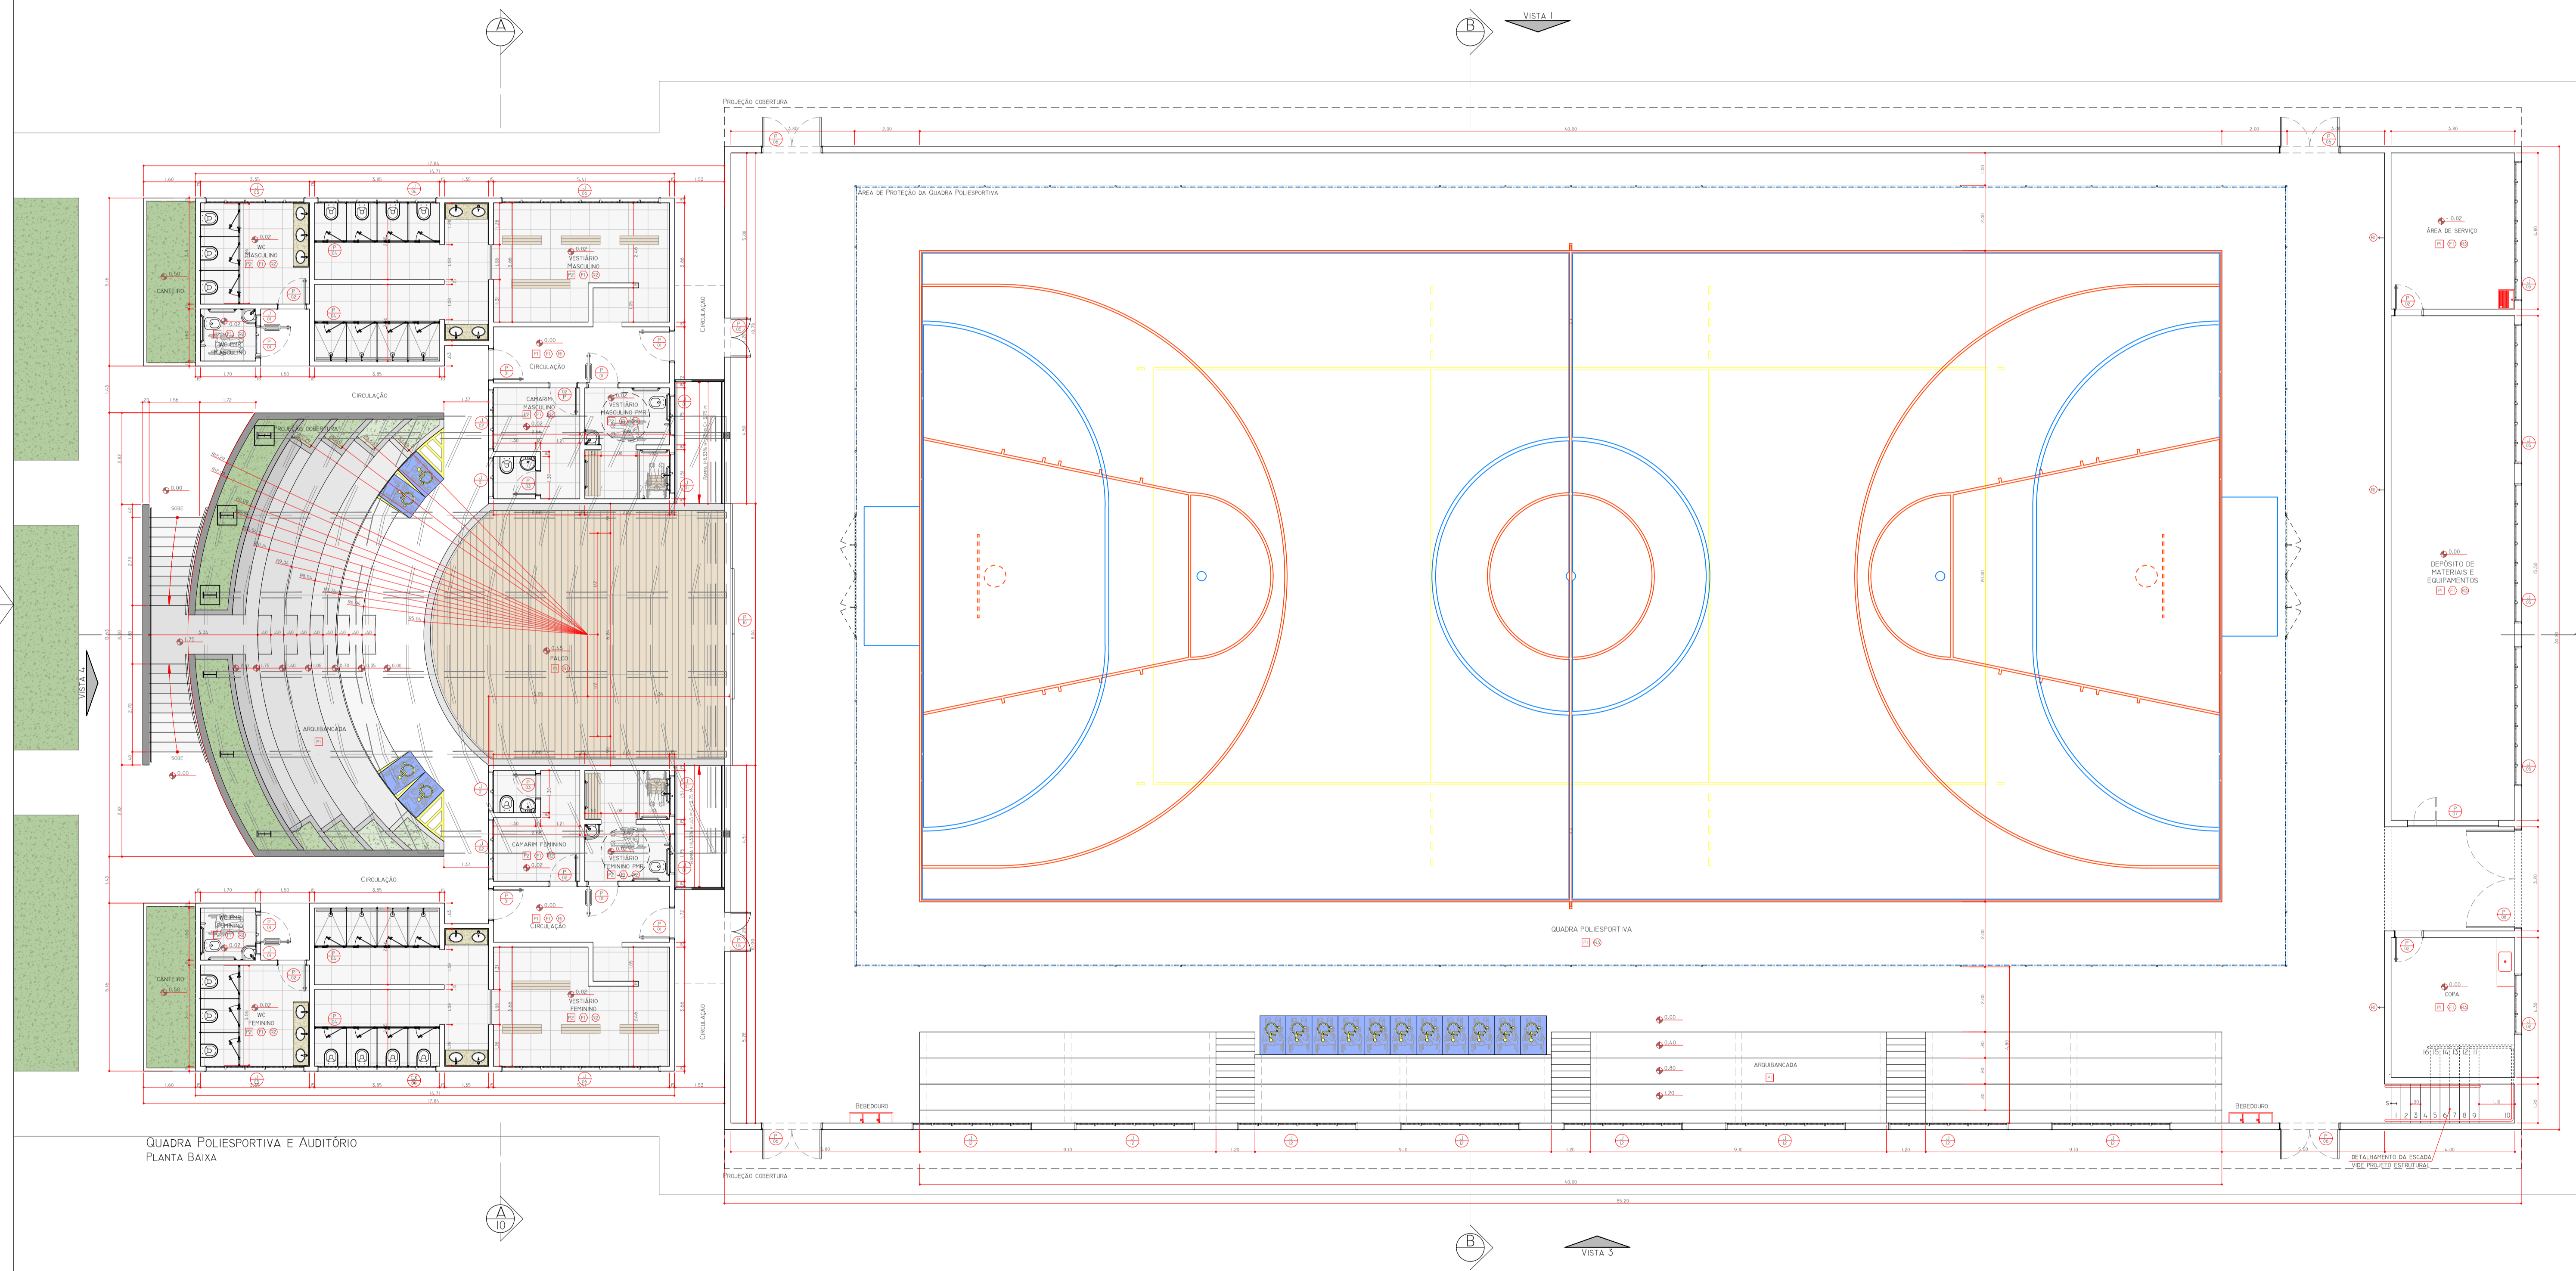

Nº	DATA	REVISÃO	RESPONSÁVEL
01	SET/2017		CAROLINE VAZ

PROJETADO POR:		PREFEITURA MUNICIPAL DE ILHA COMPRIDA ESTÂNCIA BALNEÁRIA AVENIDA BEIRA MAR 11000 - CEP 11925-000	
DES.: CAROLINE VAZ	SET/2017	OBRA:	PROJETO CENTRO CULTURAL, ESPORTIVO E DE LAZER
PROJ.: CAROLINE VAZ	SET/2017	ENDEREÇO:	AVENIDA SÃO PAULO - BALNEÁRIO ADRIANA
RESP. TECH.: CAROLINE VAZ RODRIGUES		ASSUNTO:	MÓDULO I - PLANTA BAIXA
ASS.: CAROLINE VAZ	CA: A72611-7	DATA:	JULHO/2016
		Nº DES. ARG. 005.014	05/14
		REV. 05	ESCALA: 1/100

A

B

C

D

E