


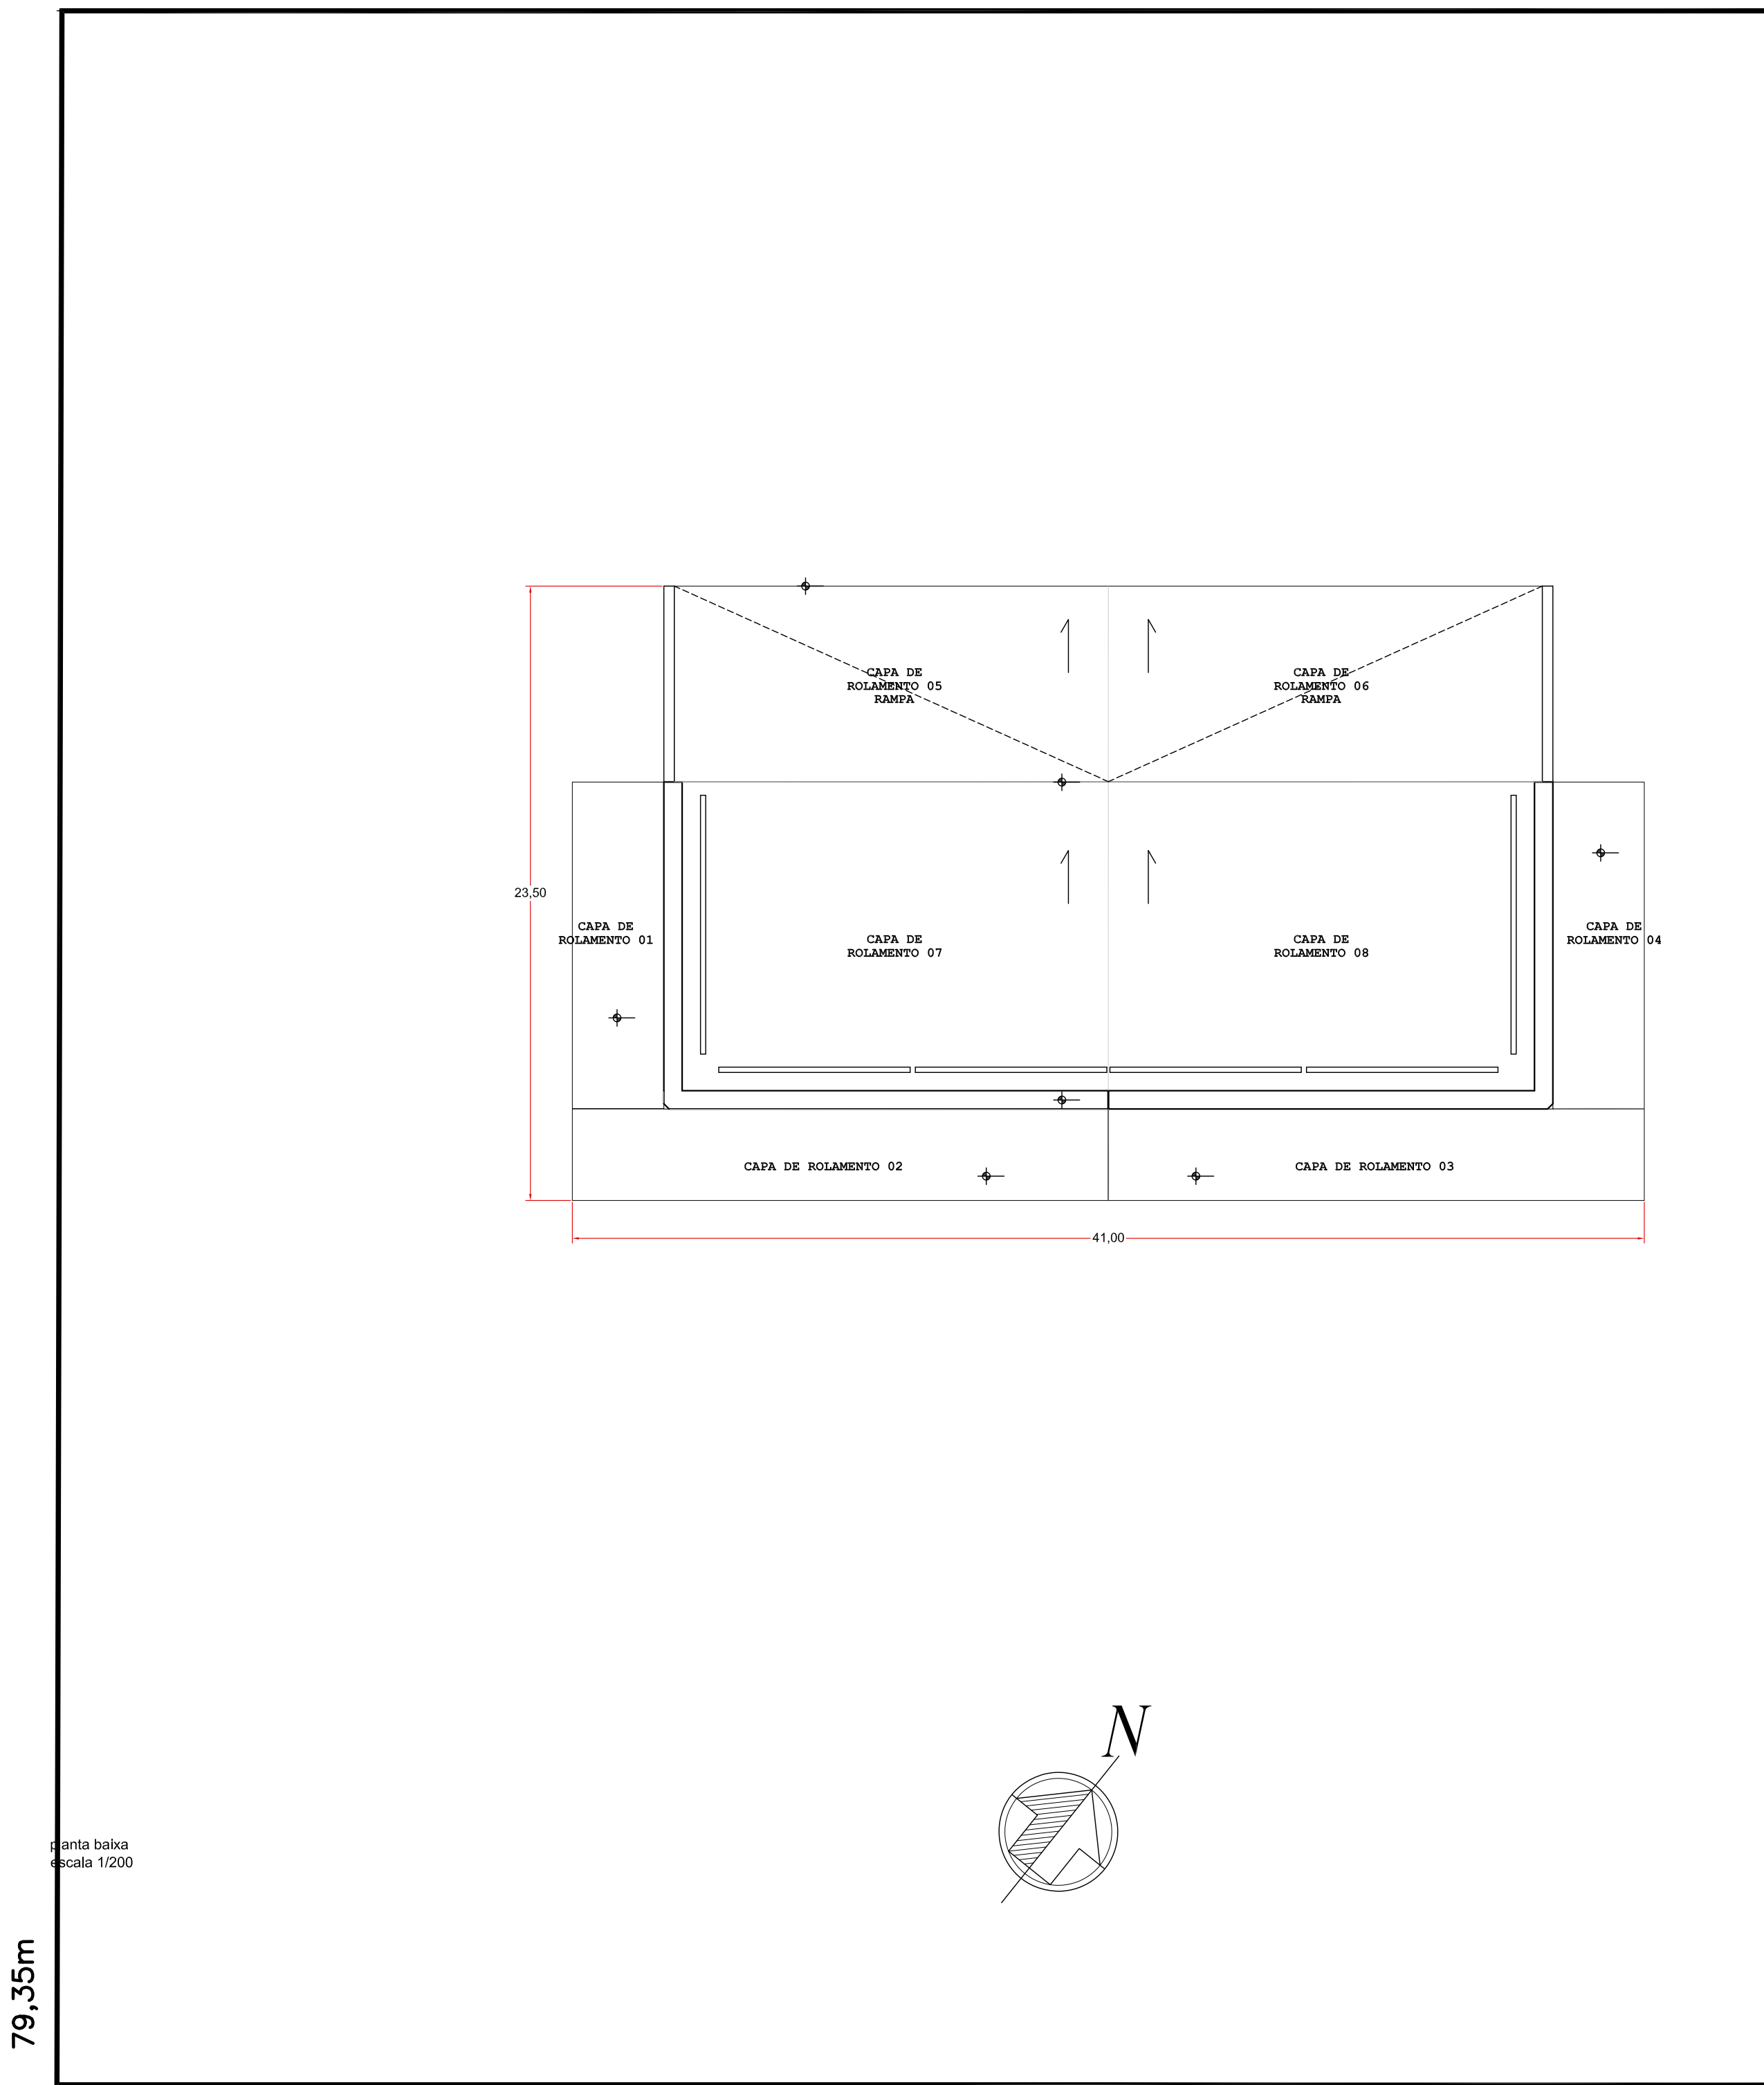


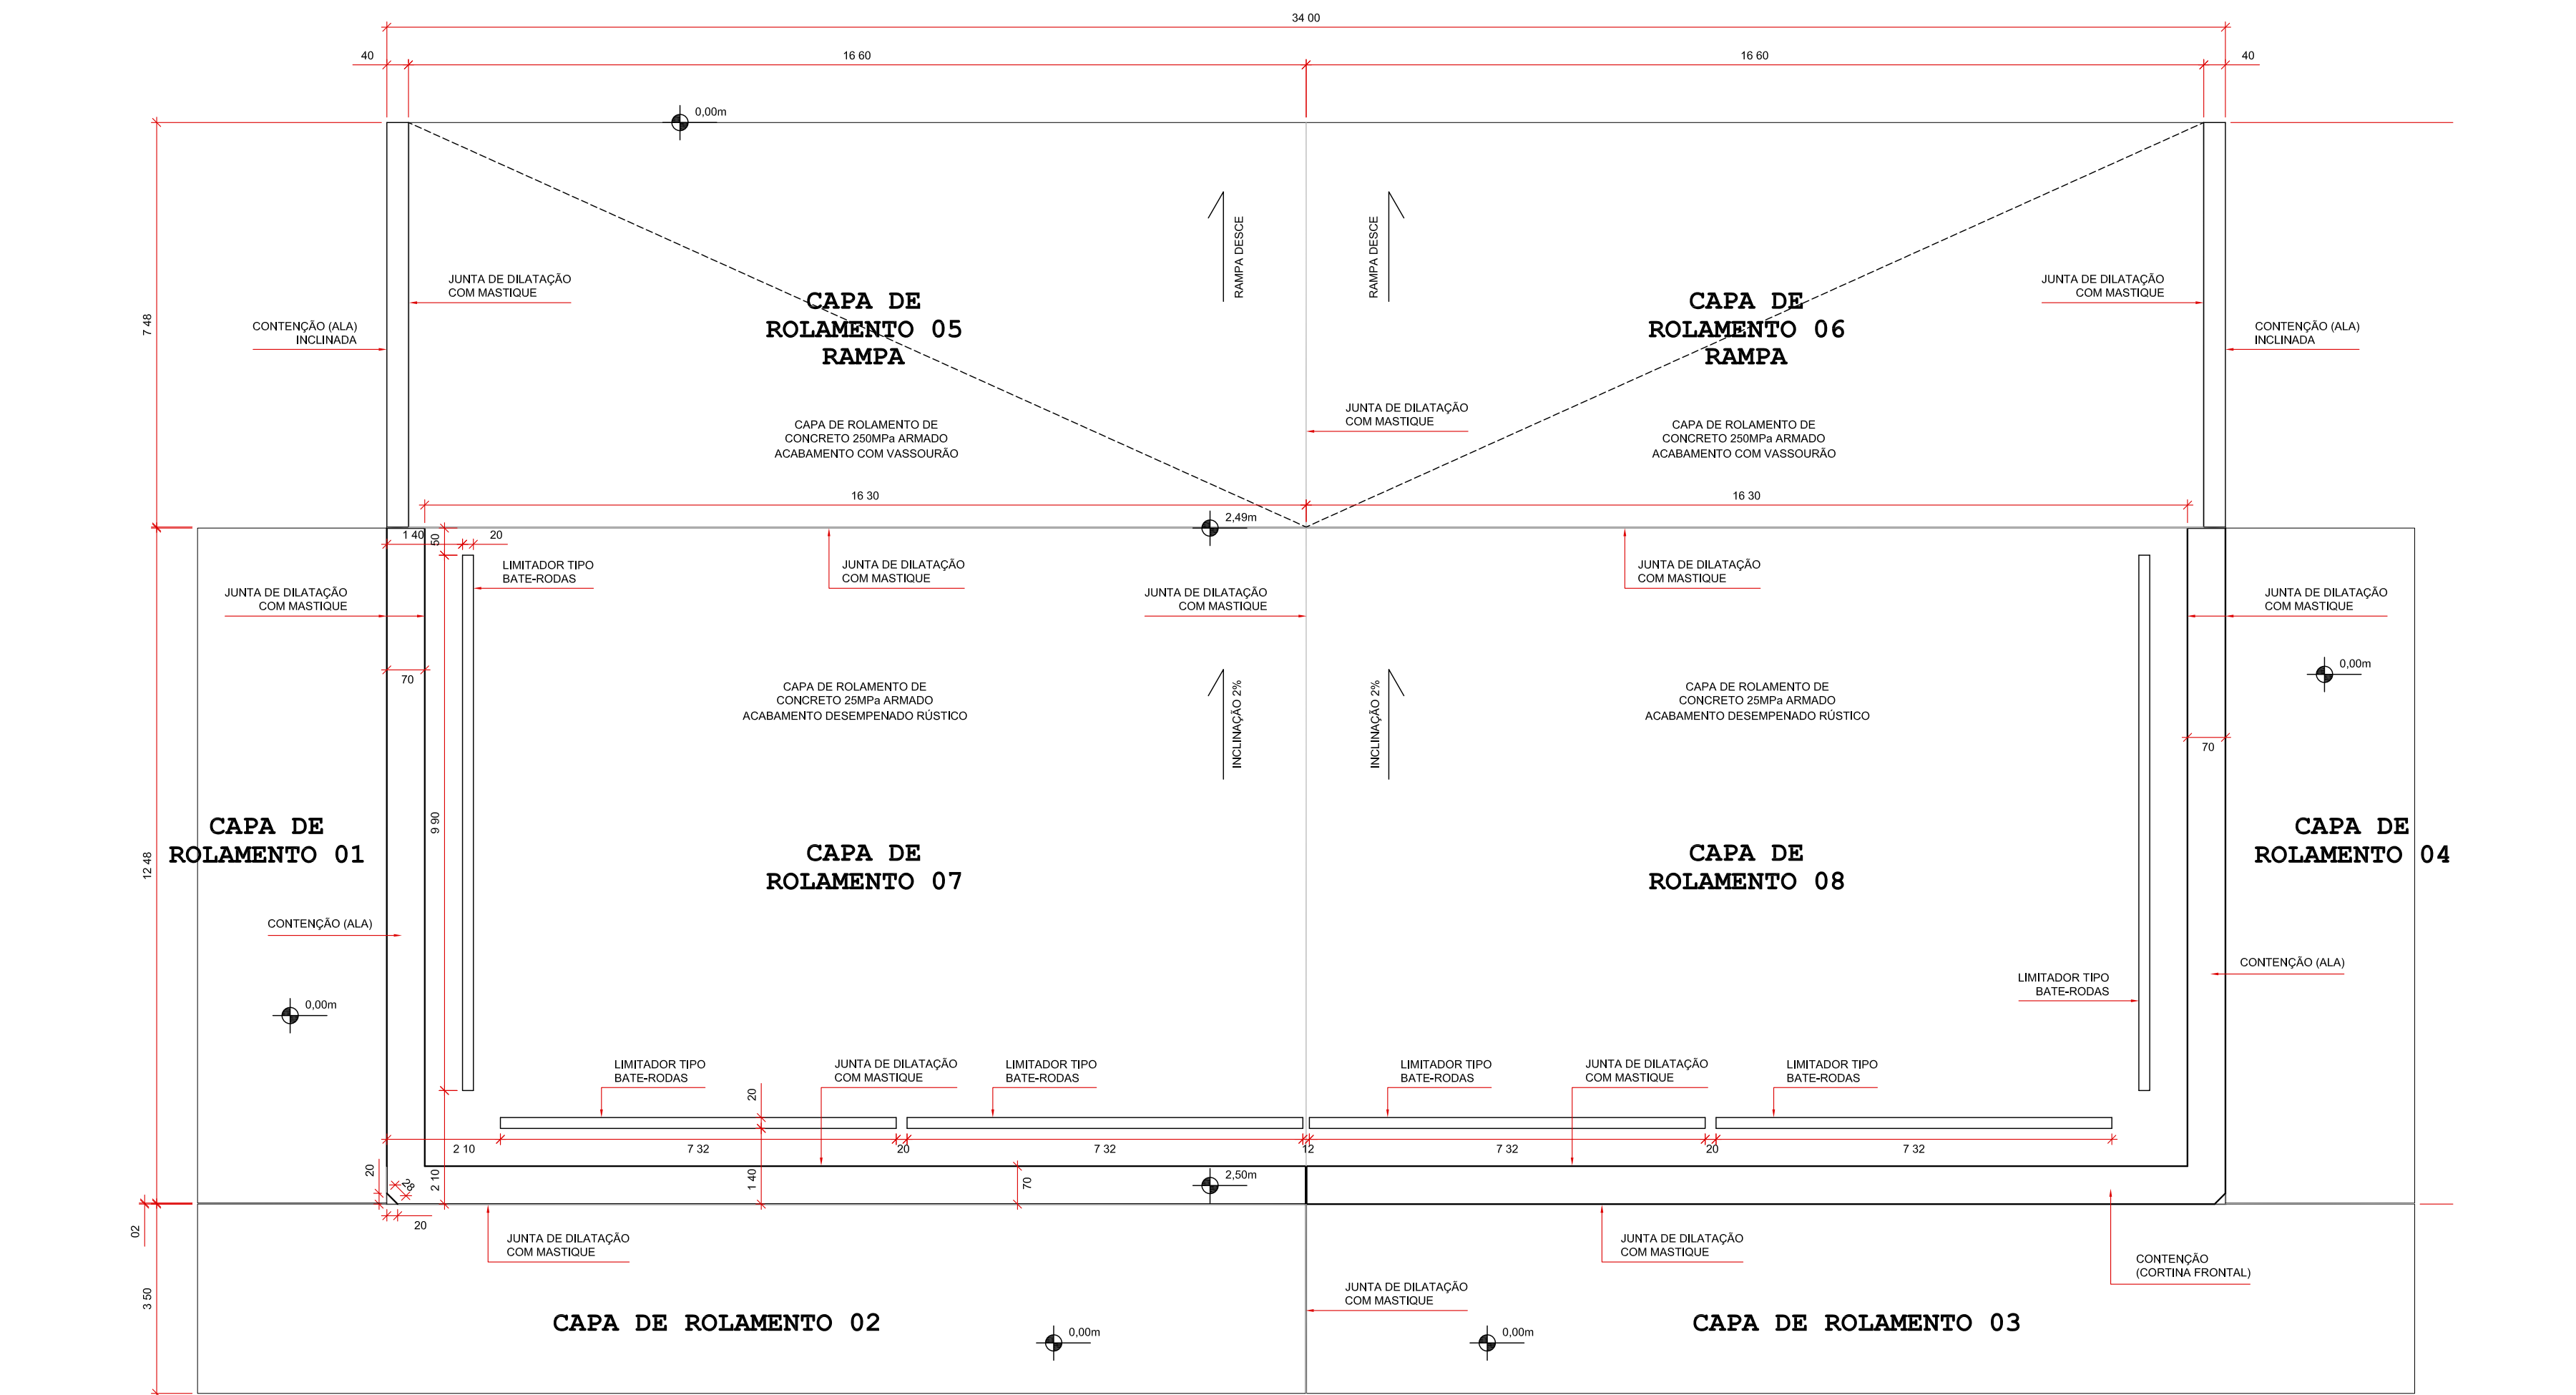


ESTRADA DA VIZINHANÇA

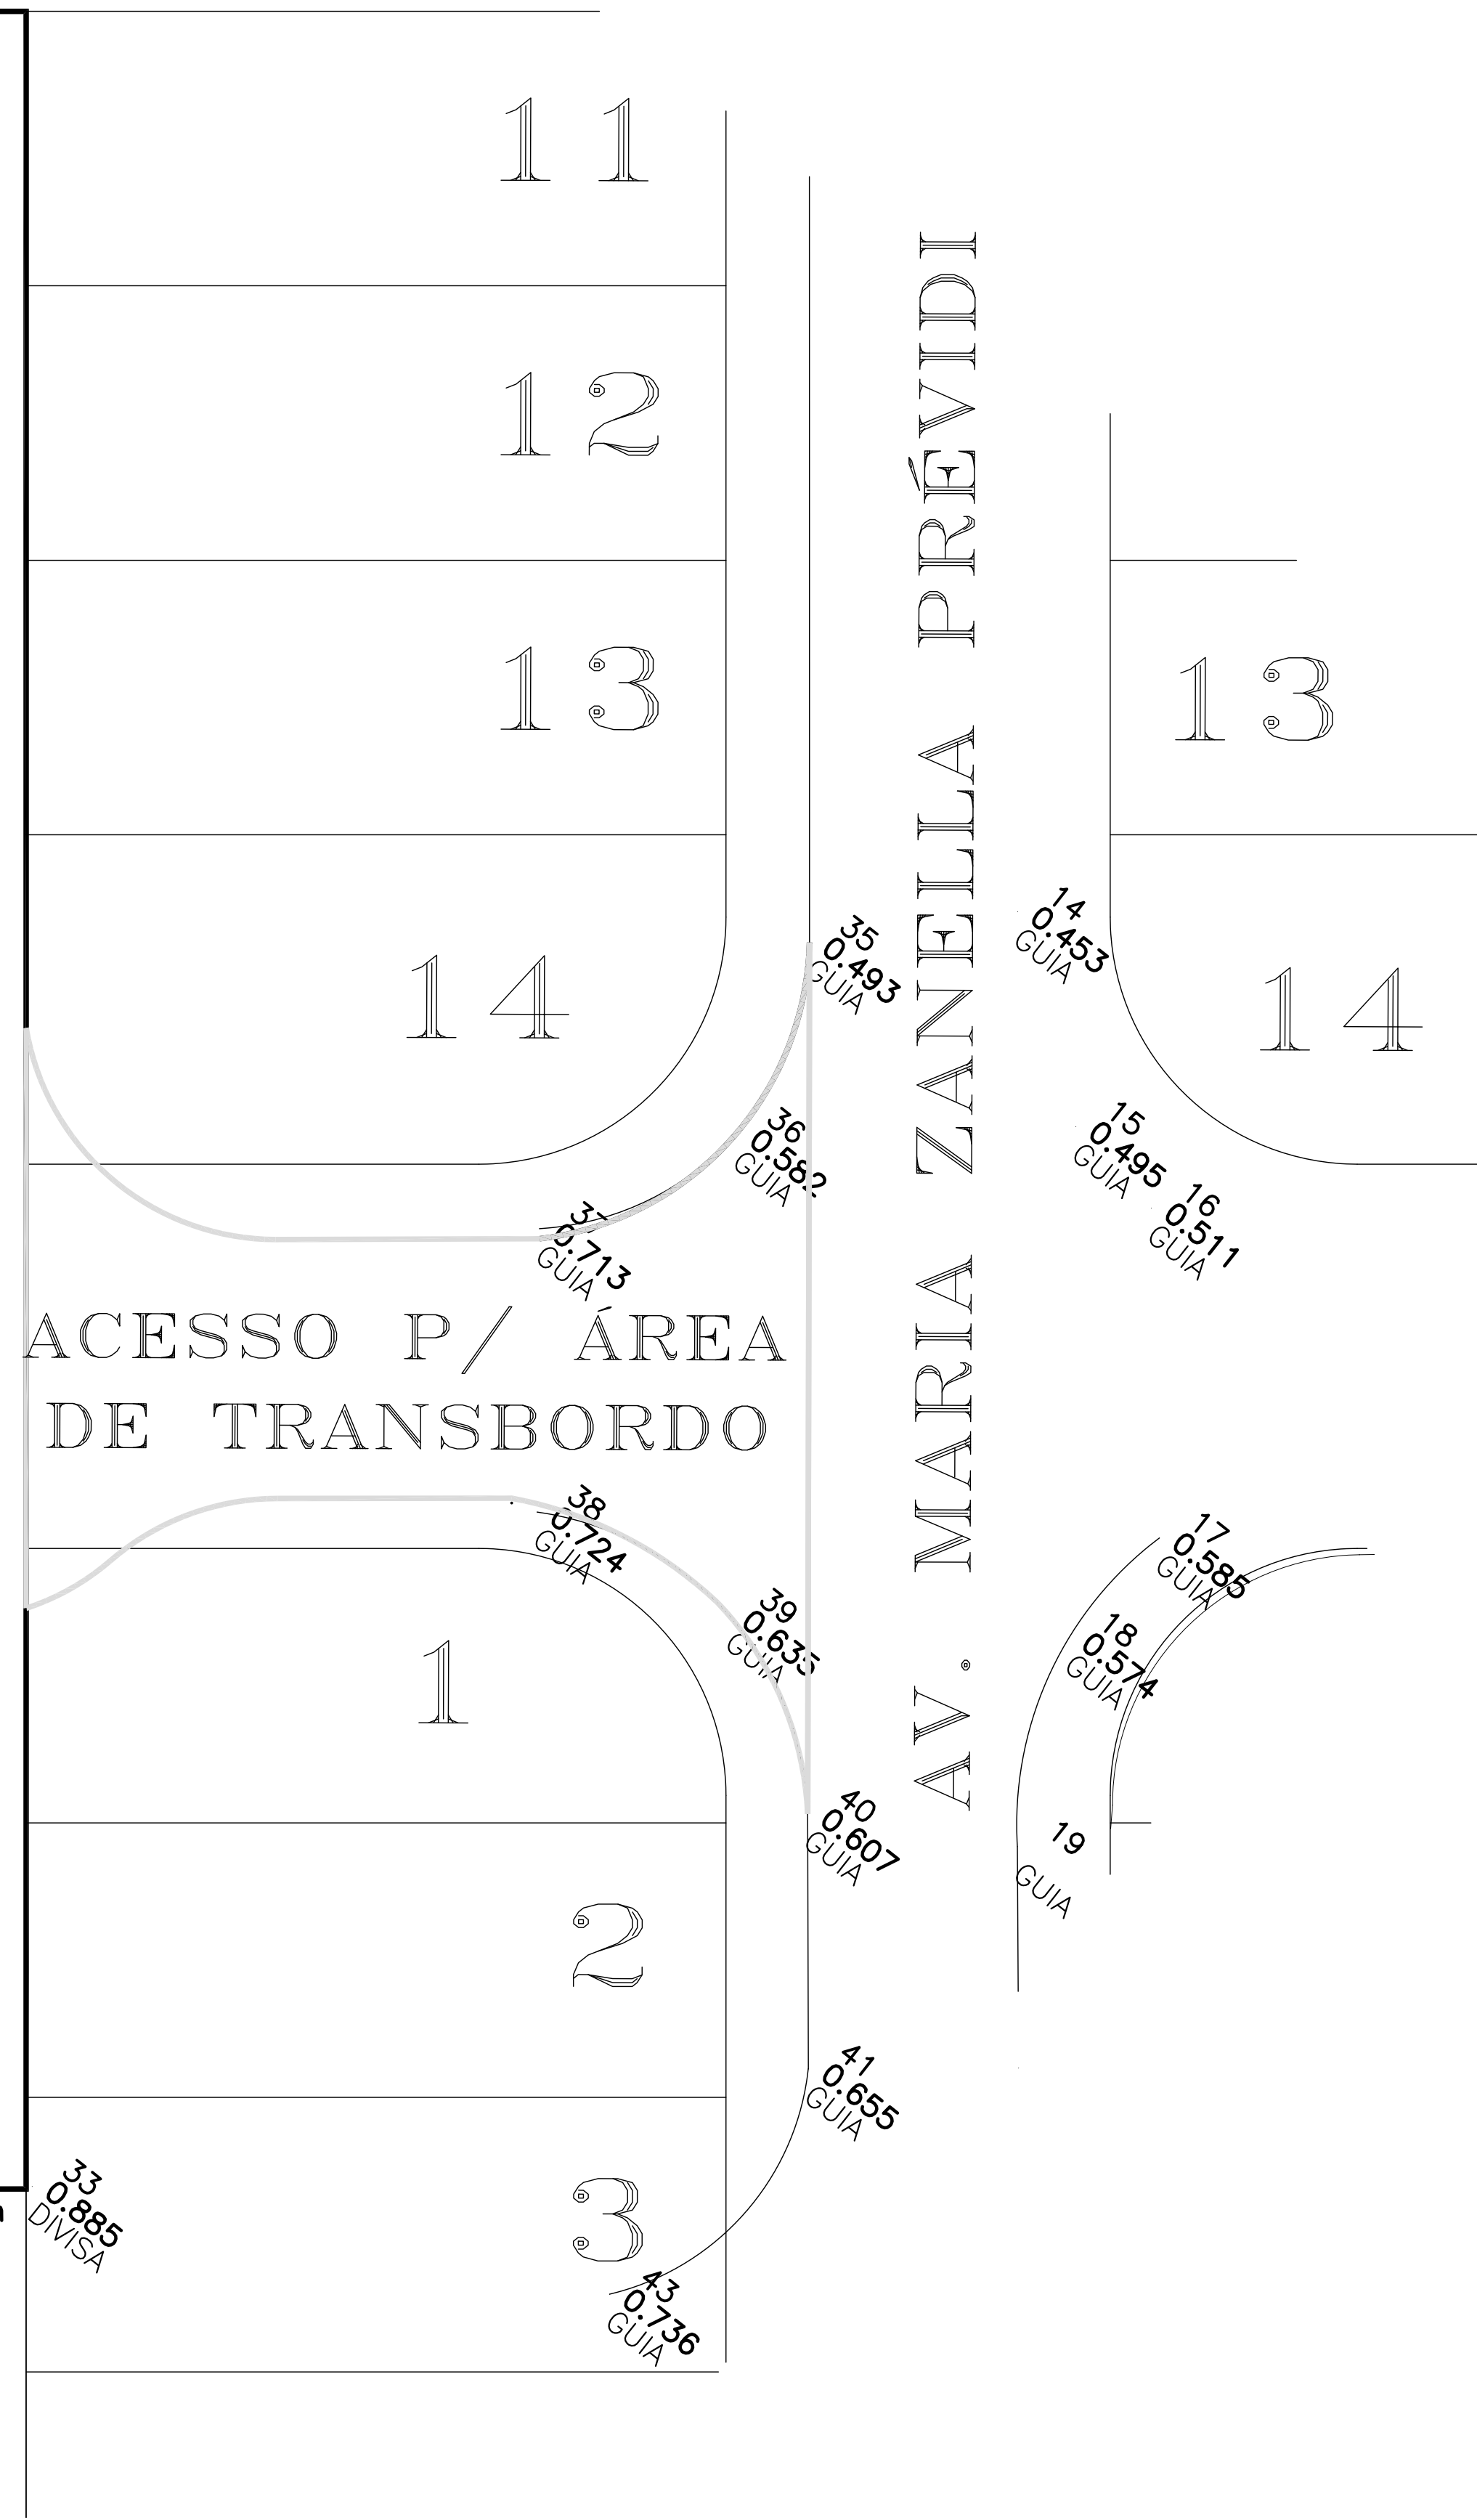

planta baixa
escala 1/100

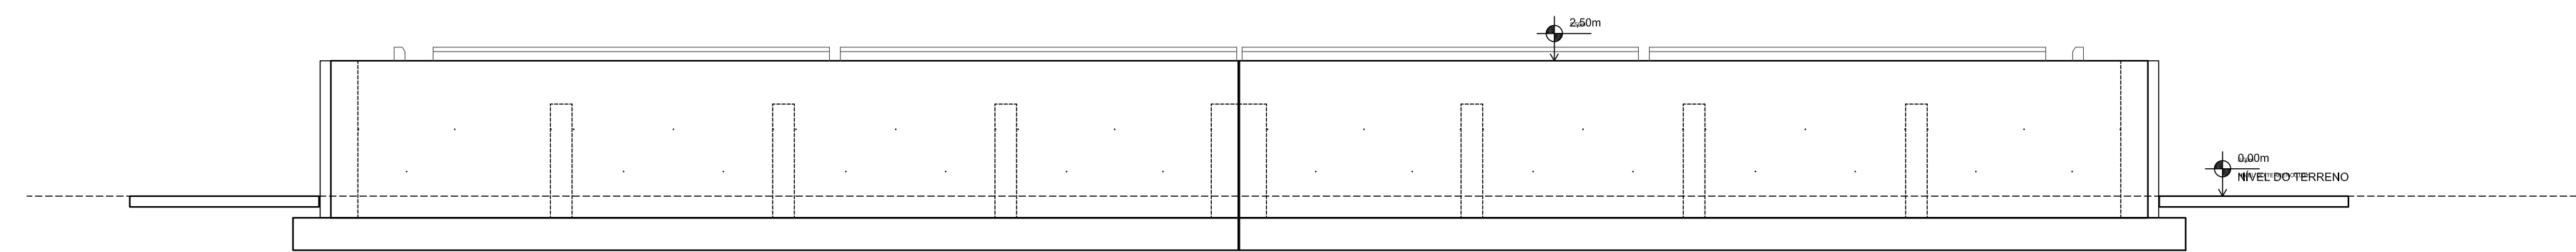

elevação frontal
escala 1/100

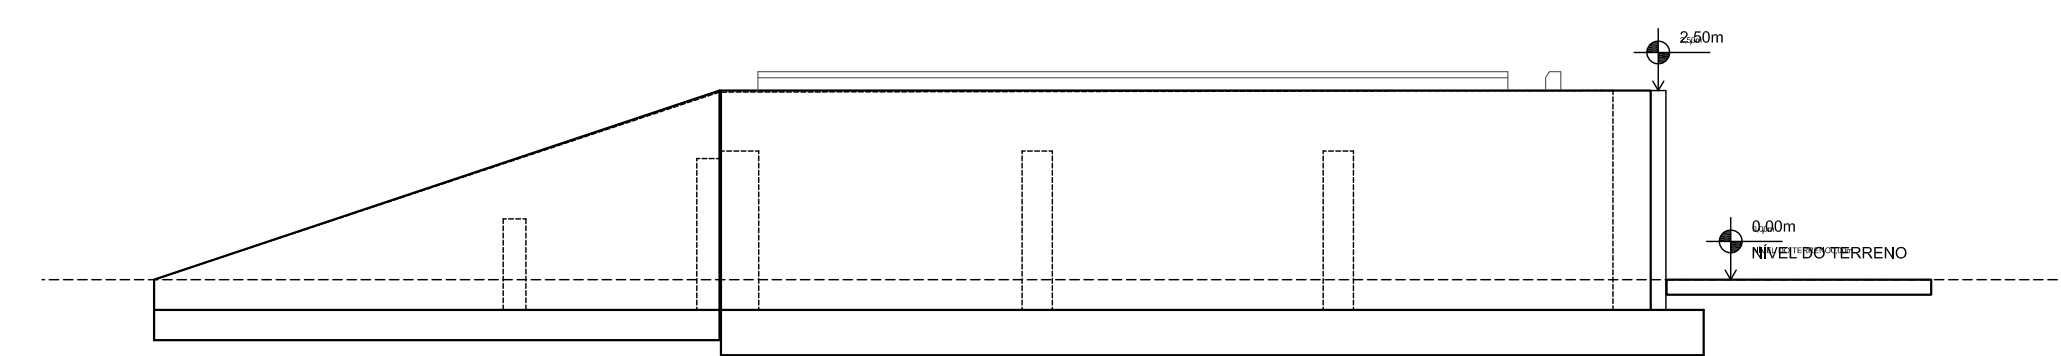

elevação lateral
escala 1/100