



Planta baixa
escala 1/100

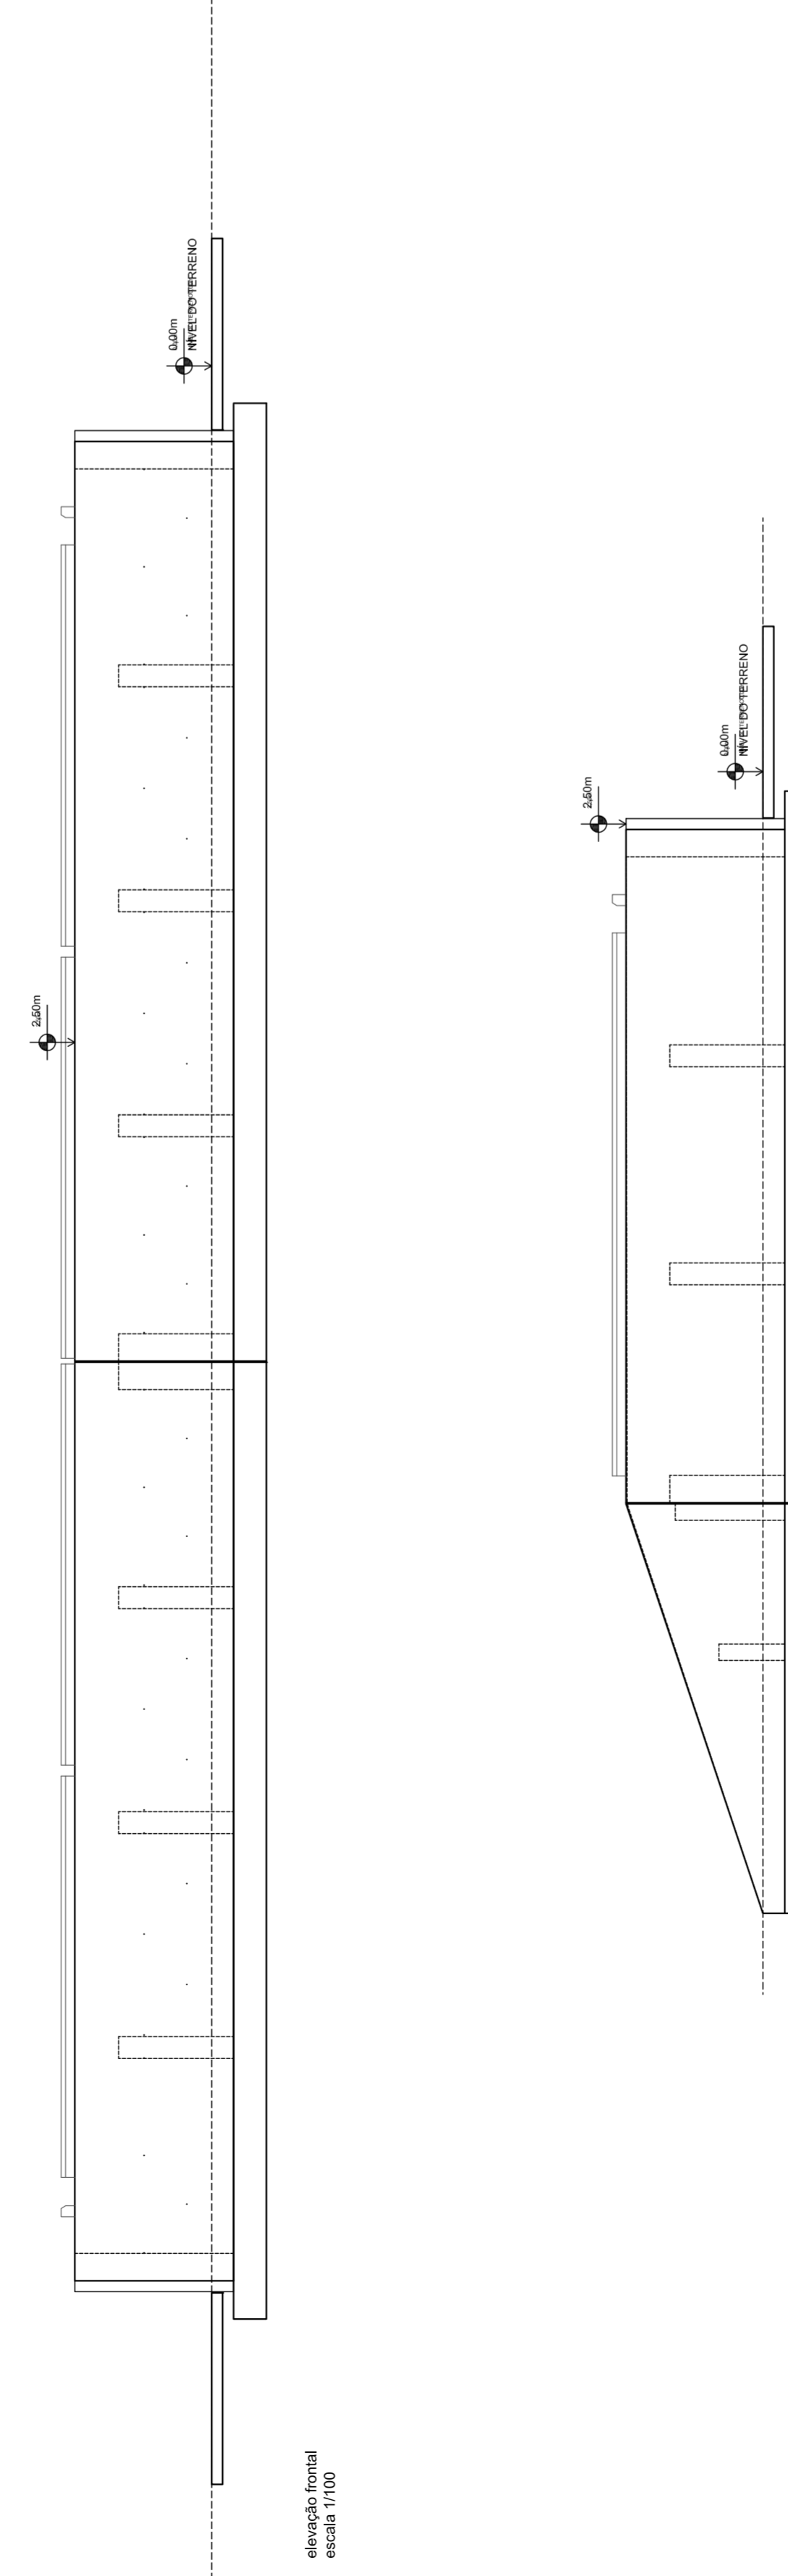


Alinhamento lateral
escala 1/100

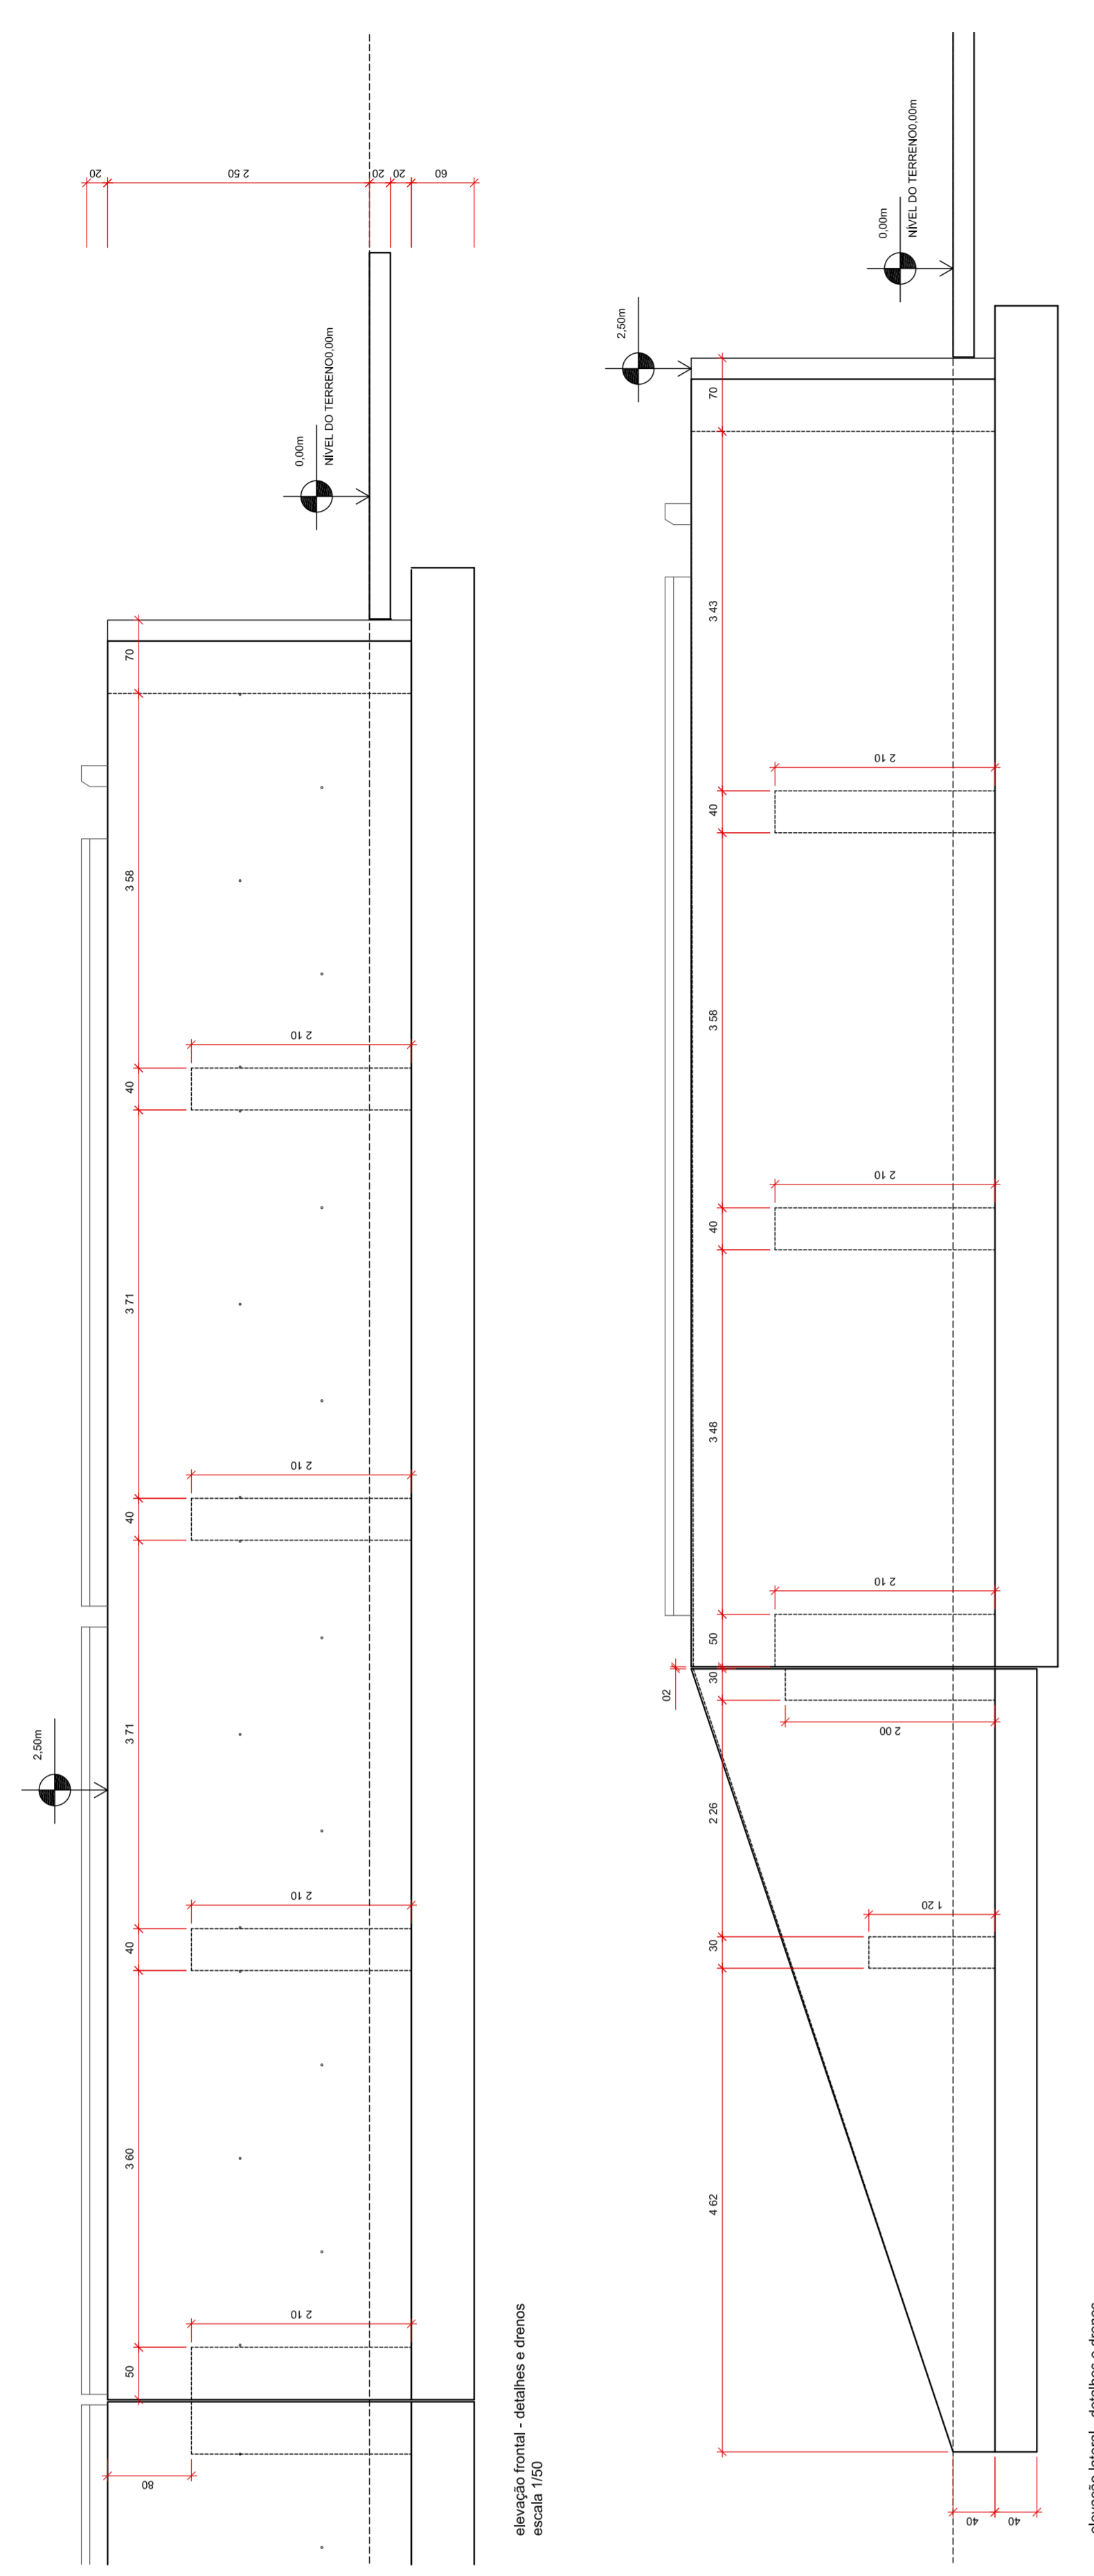


Alinhamento lateral - qualificação e detalhes
escala 1/20

Alinhamento lateral - qualificação e detalhes
escala 1/20

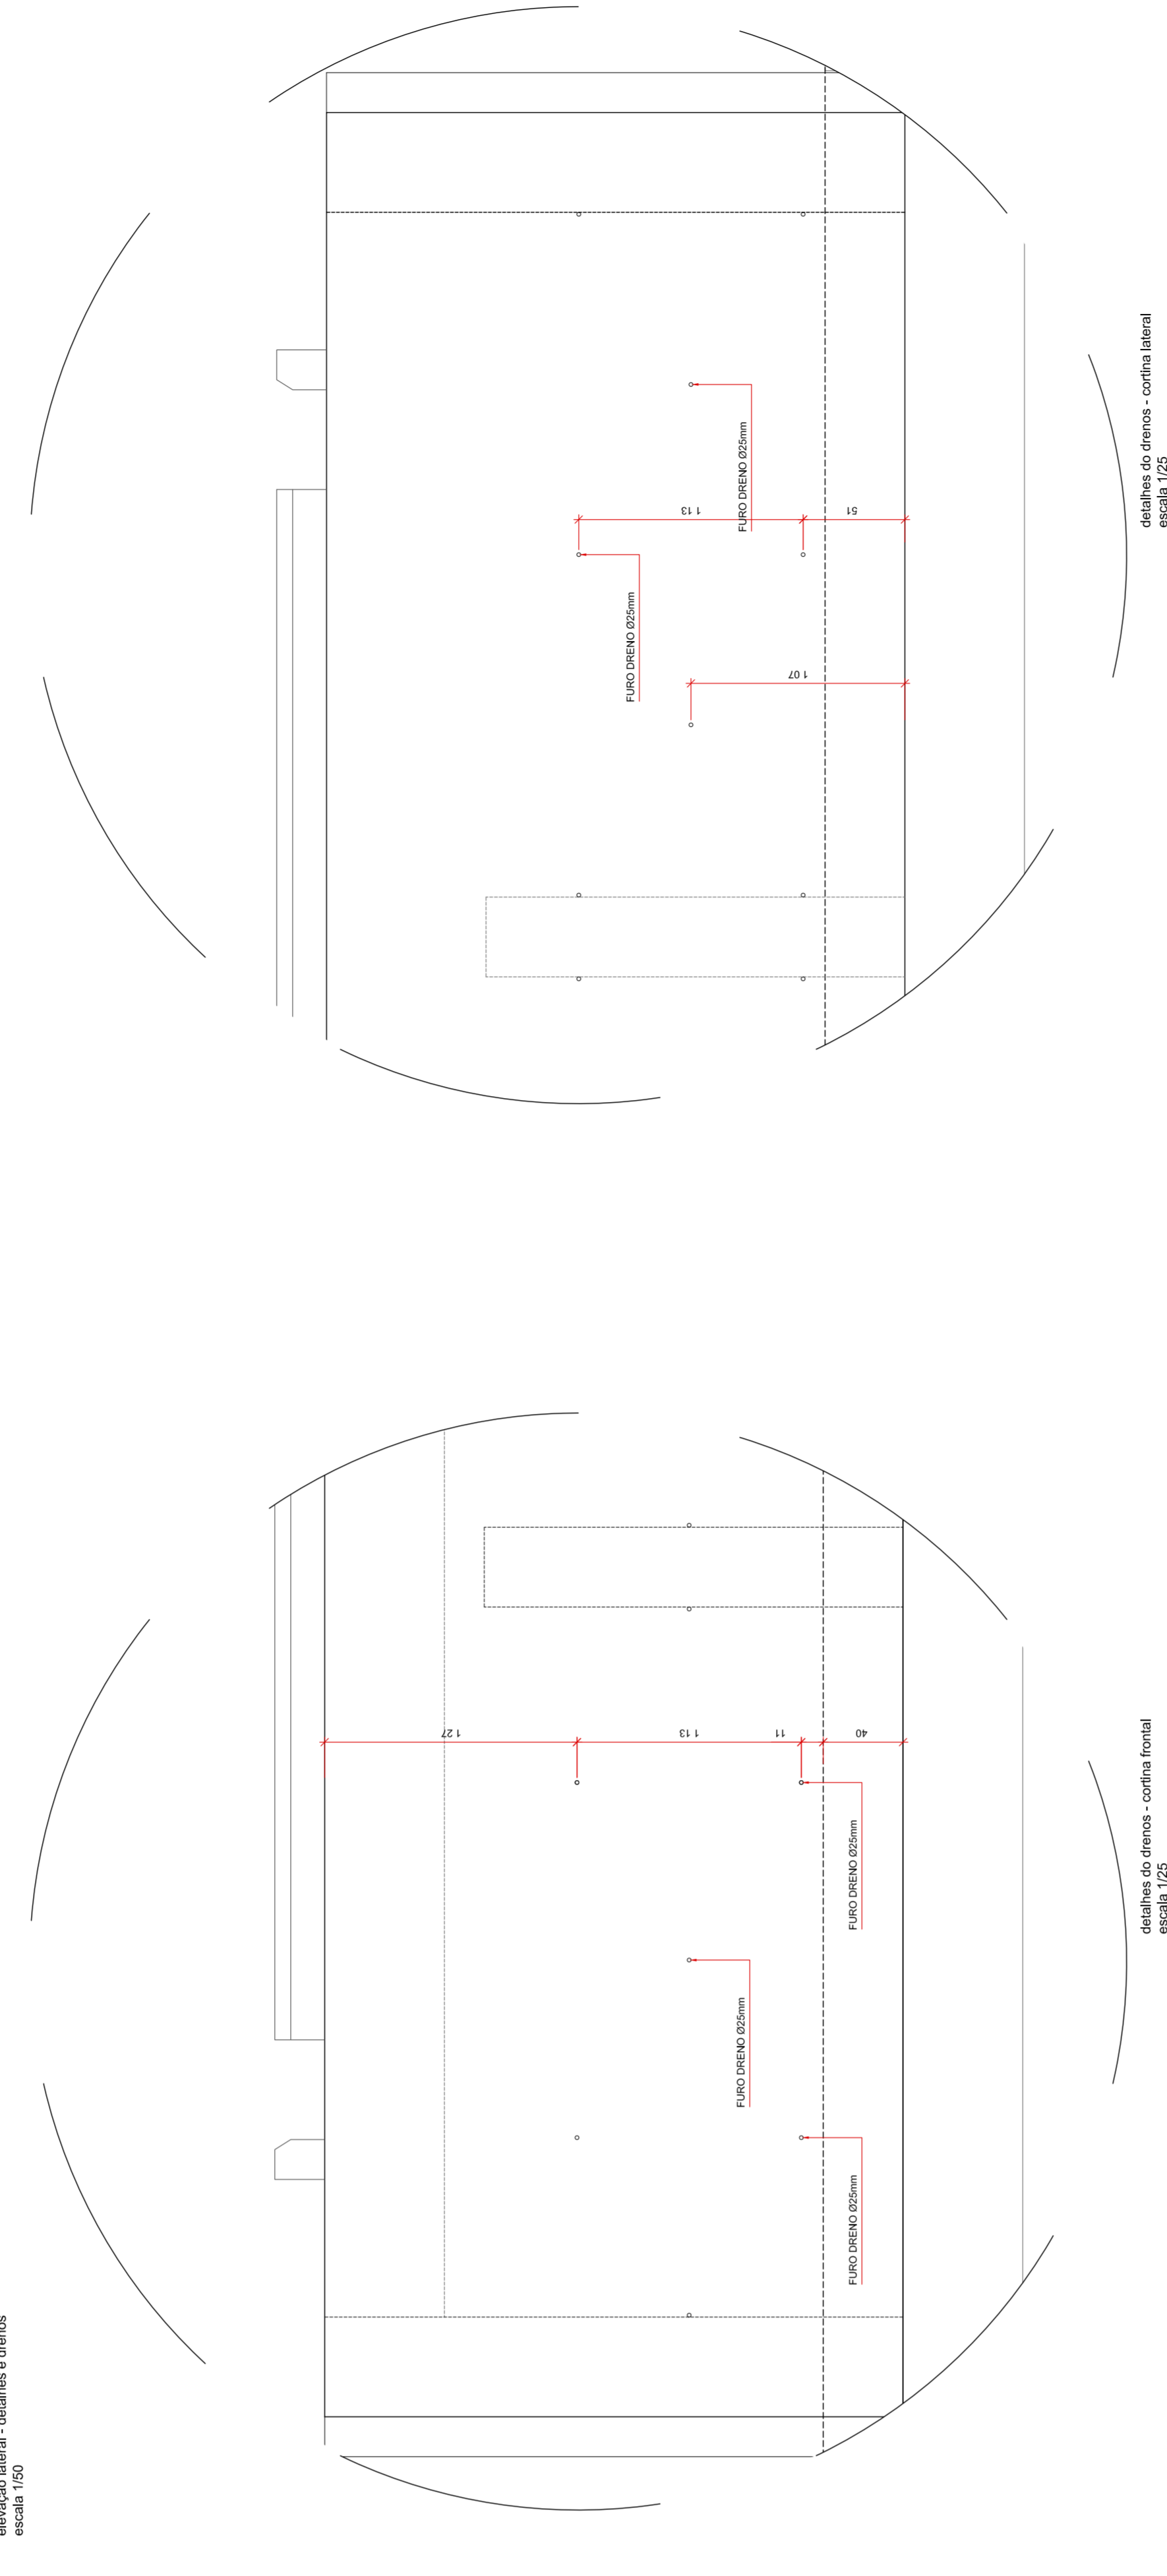


Alinhamento lateral - qualificação e detalhes
escala 1/20


Alinhamento lateral - qualificação e detalhes
escala 1/20

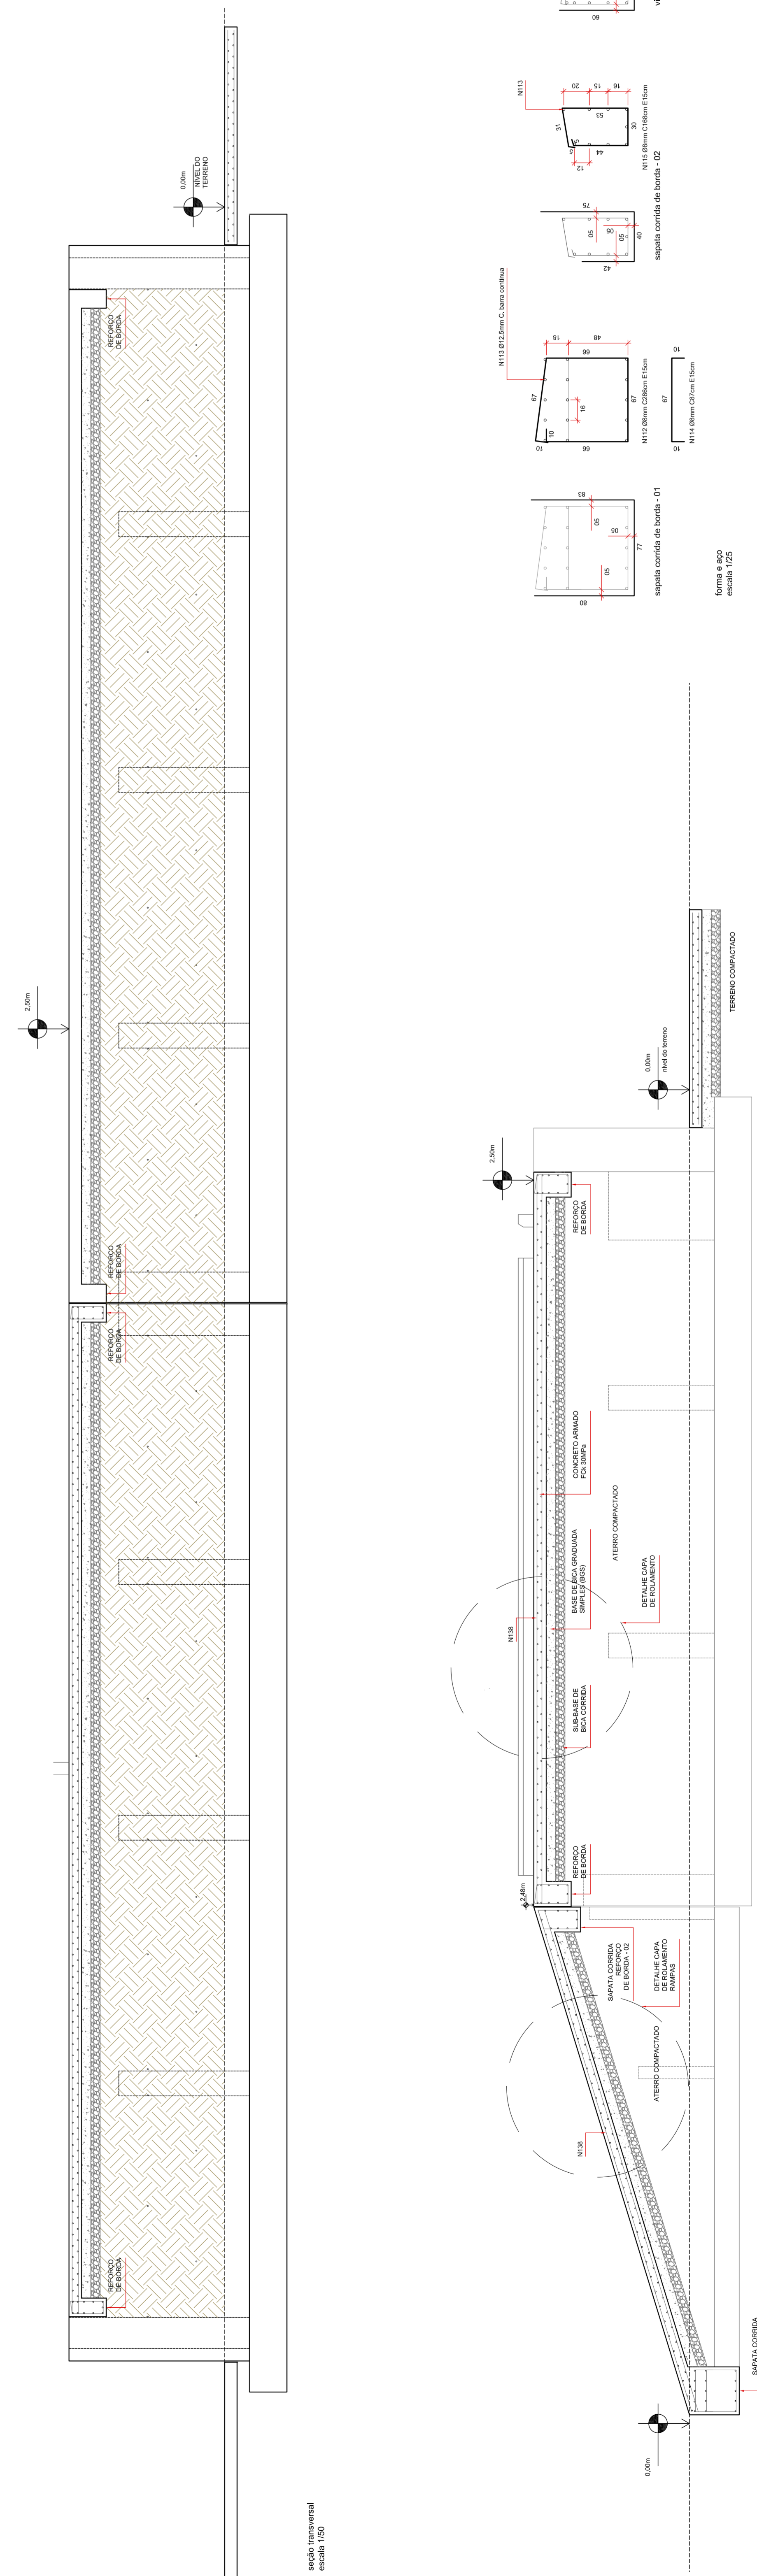


Alinhamento lateral
escala 1/20

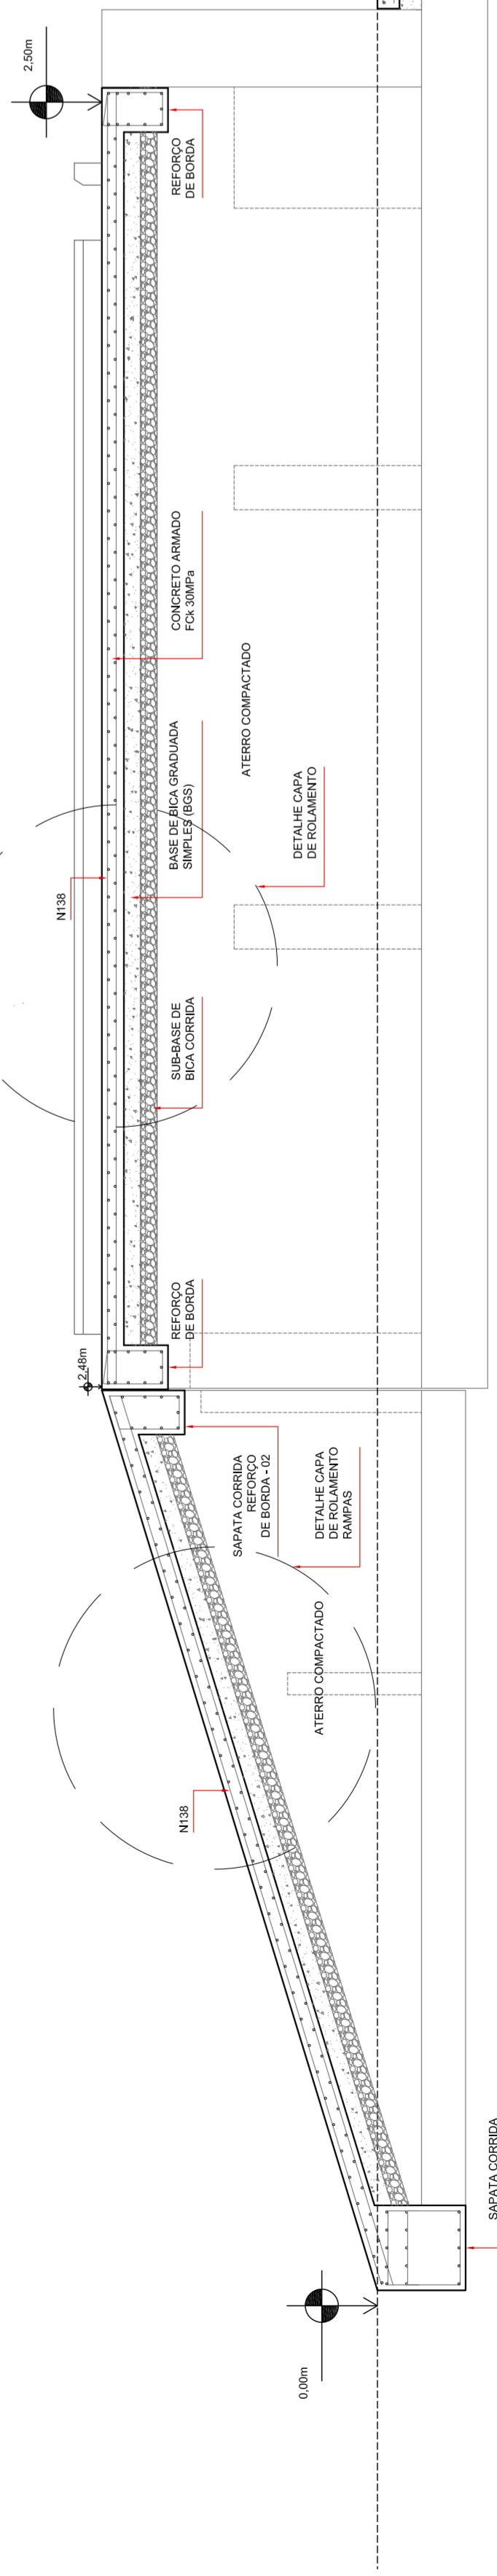

Alinhamento lateral
escala 1/20

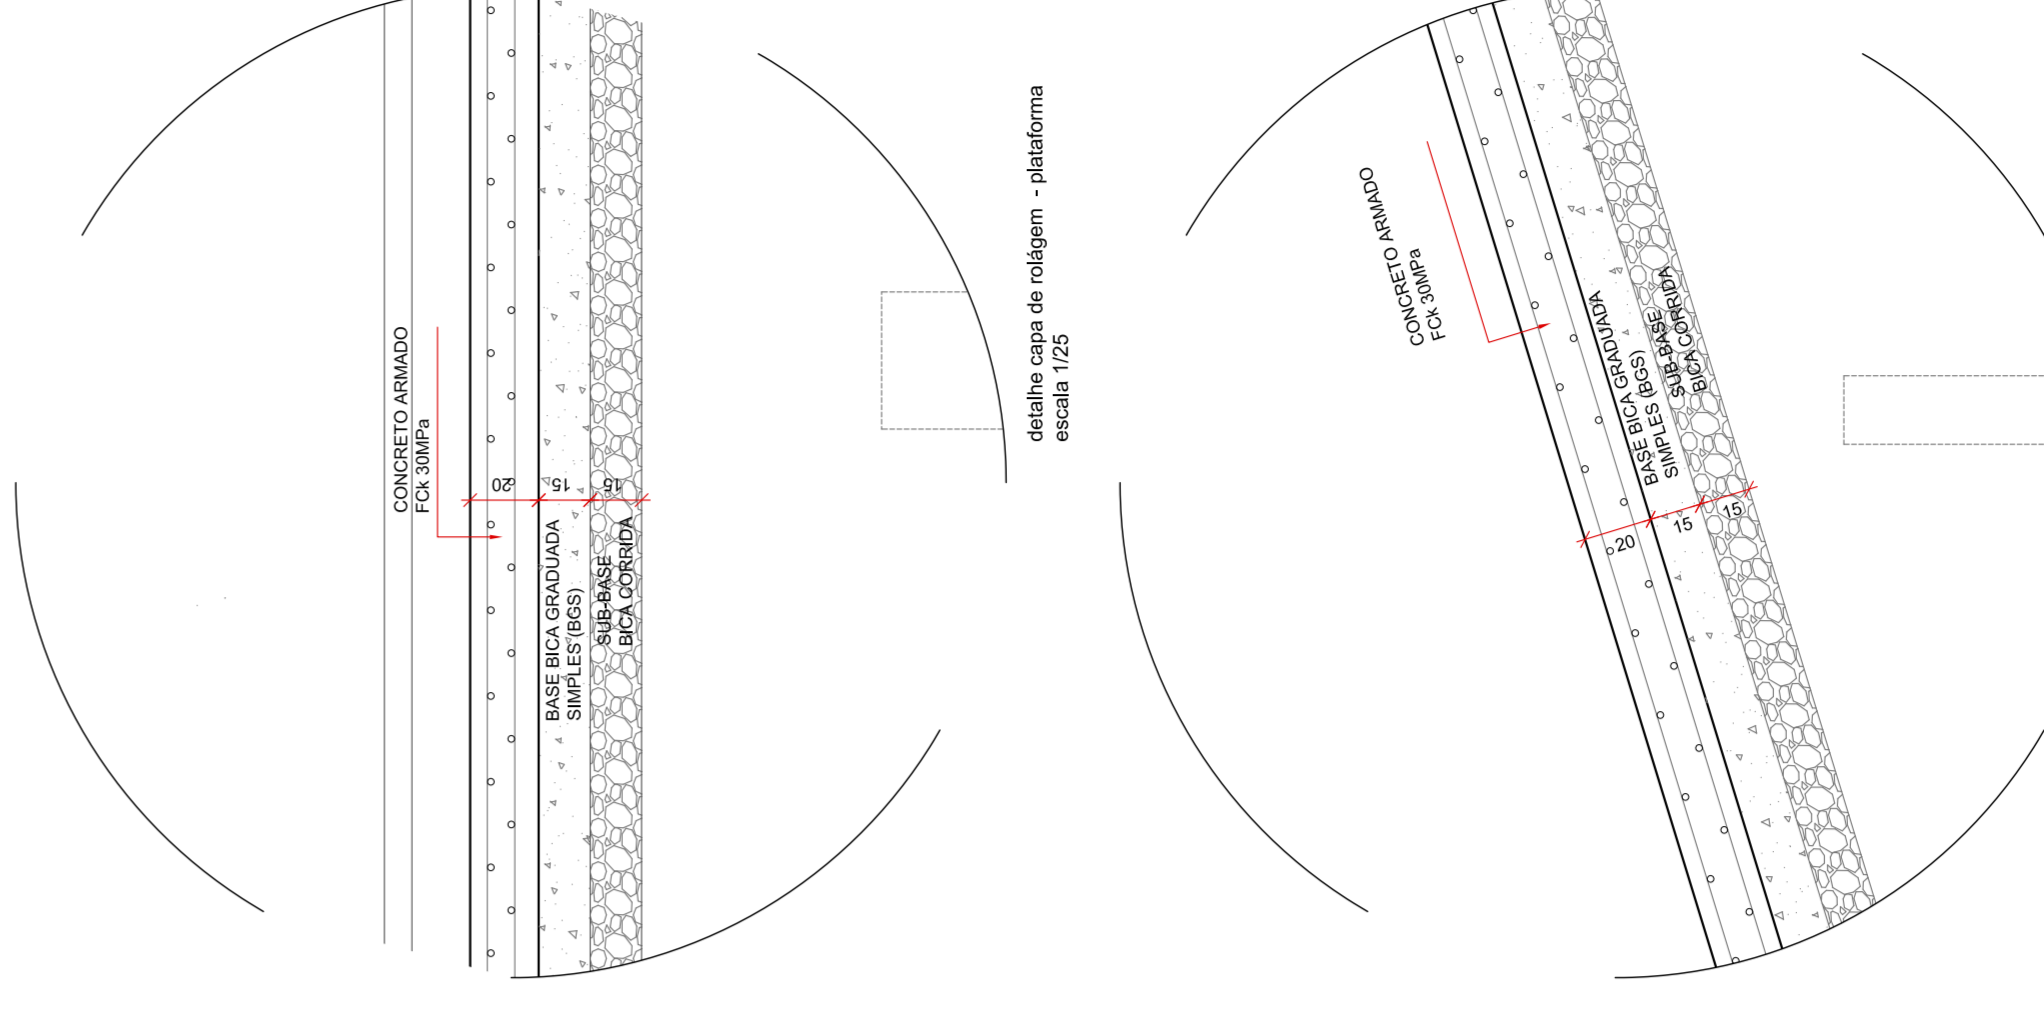

Alinhamento lateral - qualificação e detalhes
escala 1/20

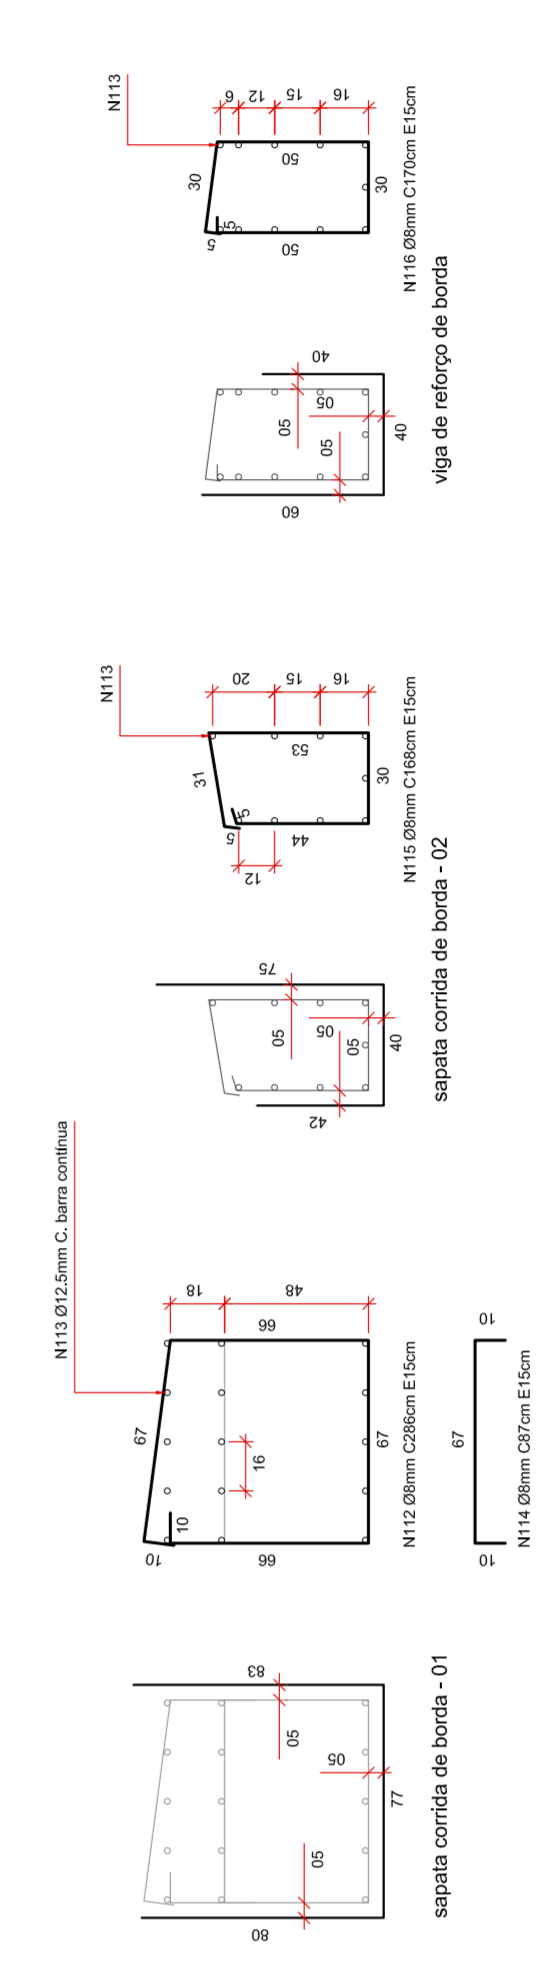

Alinhamento lateral - qualificação e detalhes
escala 1/20

Alinhamento lateral - qualificação e detalhes
escala 1/20