



PLANTA BAIXA - DEMOLIÇÃO
ESCALA 1/100

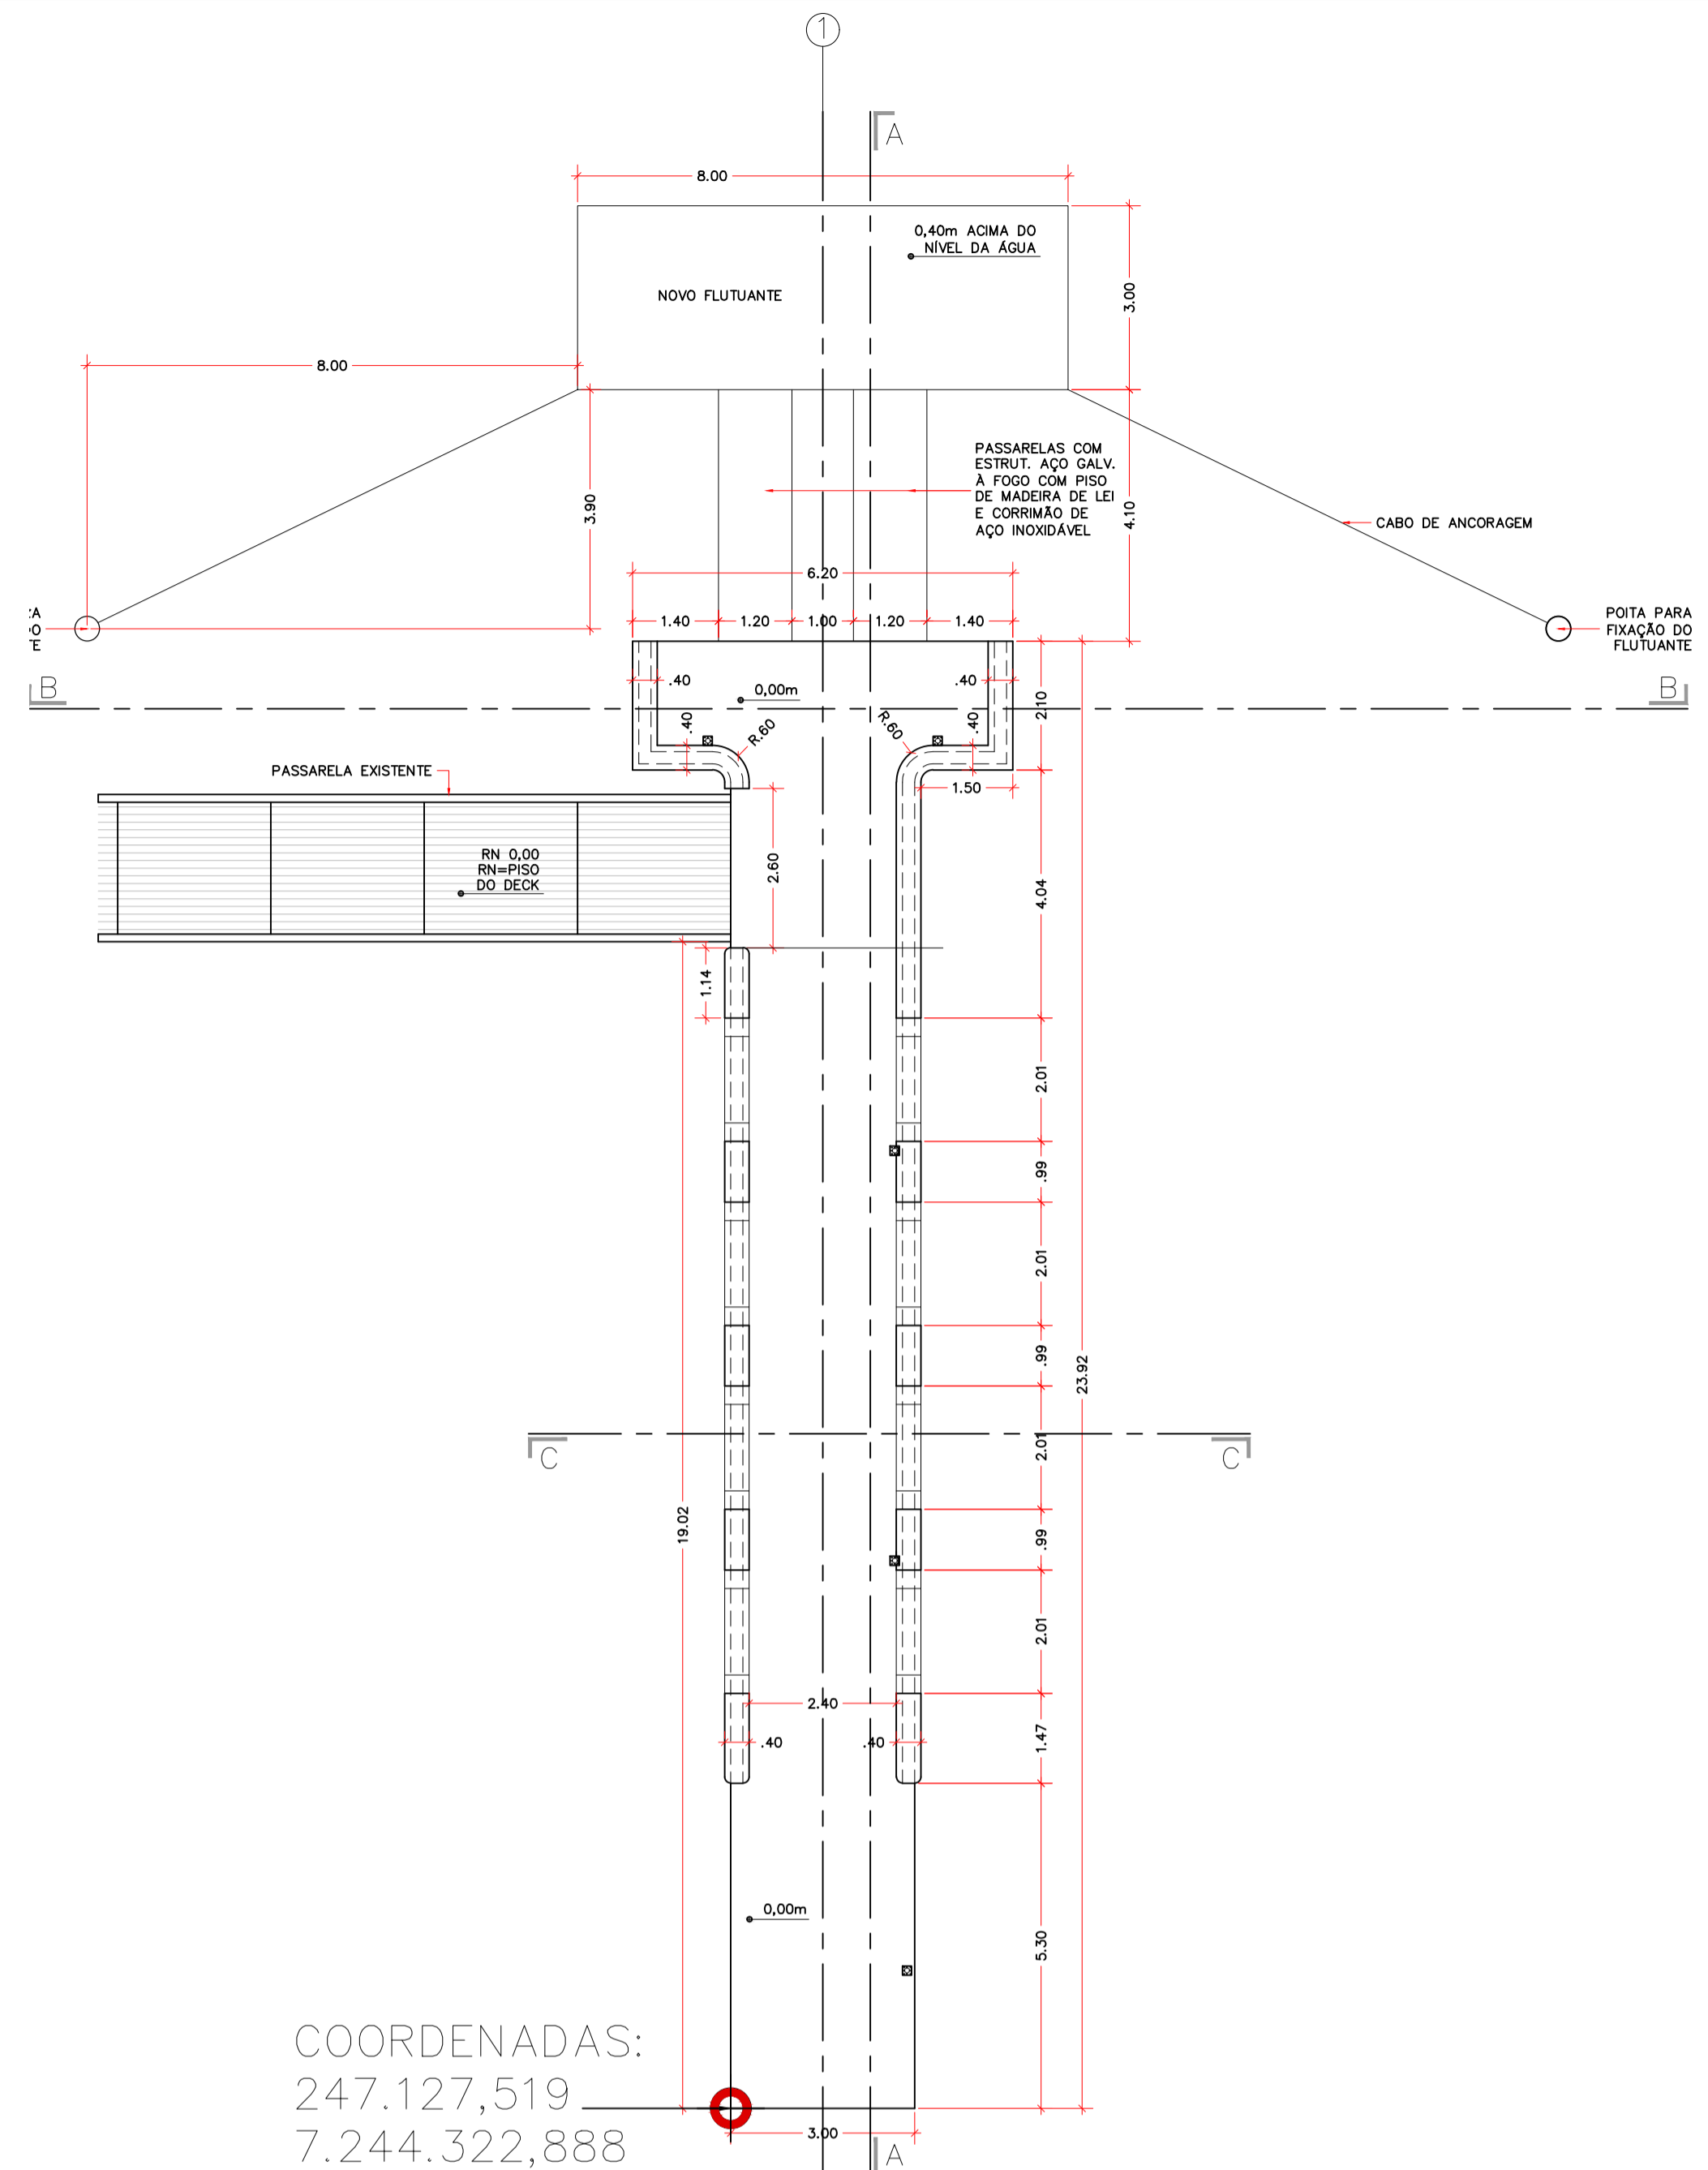


COORDENADAS:
247.127,519
7.244.322,888


PLANTA BAIXA
ESCALA 1/100

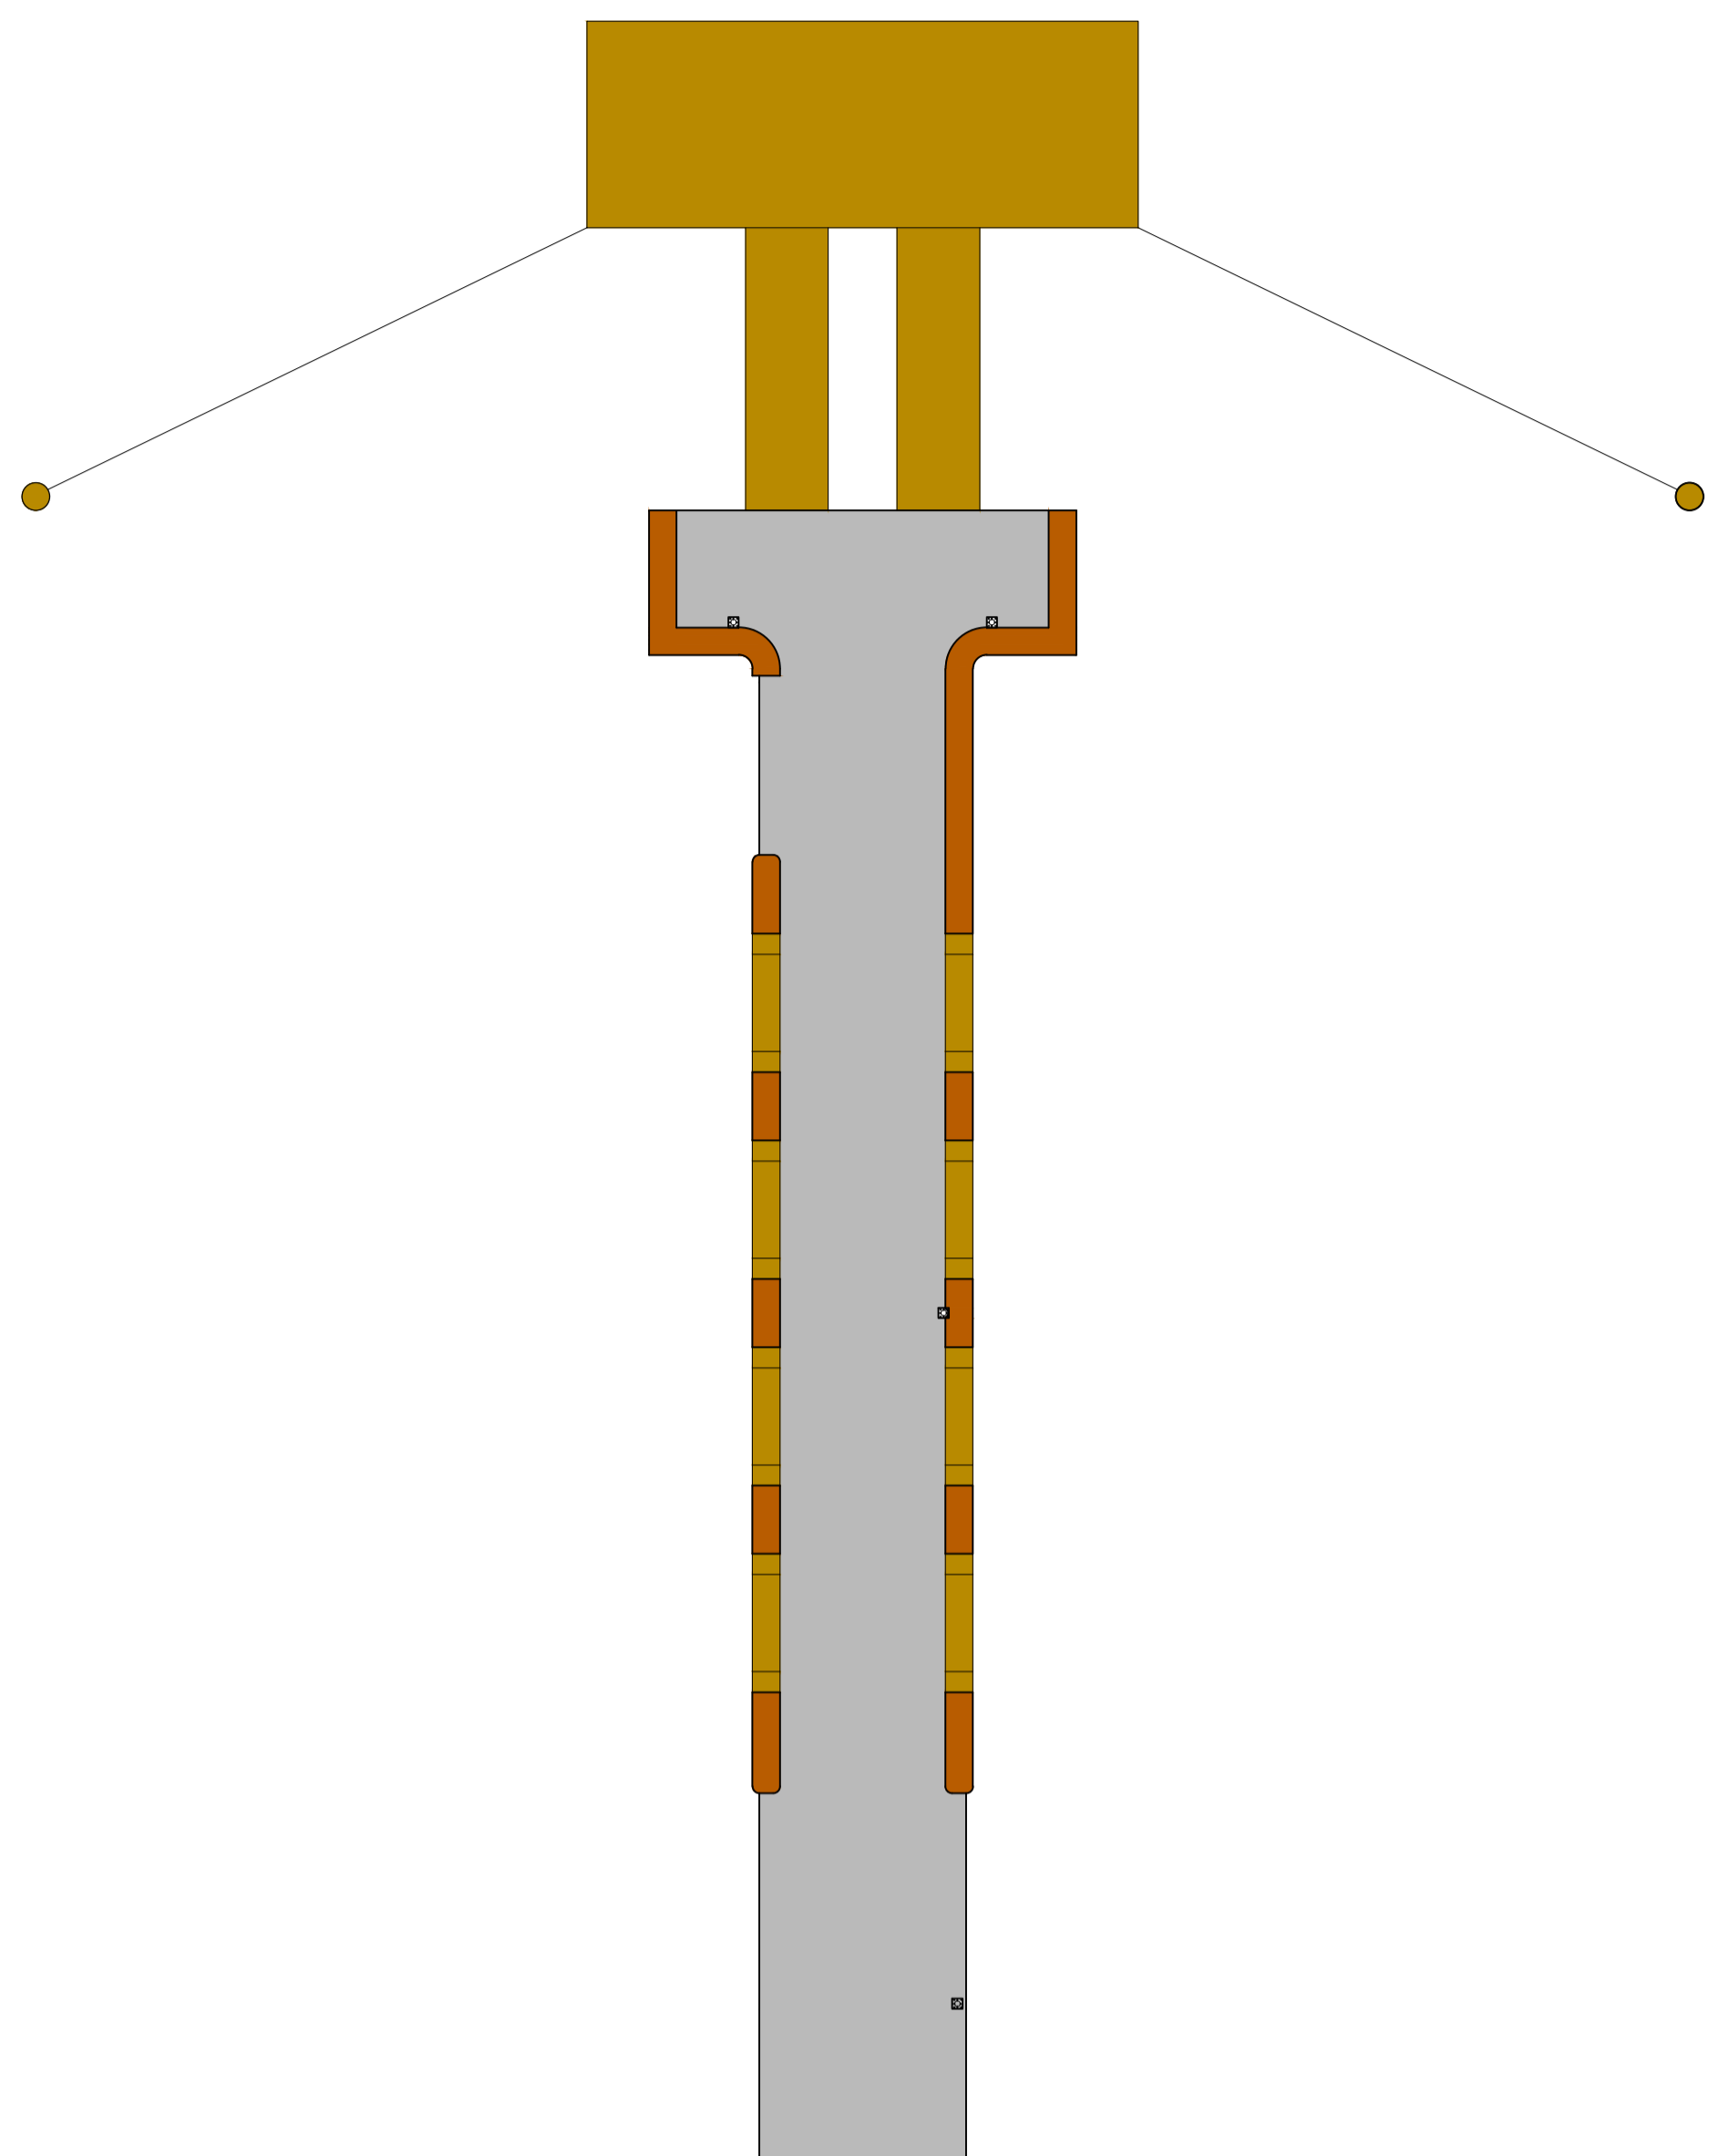


VISTA SUPERIOR
ESCALA 1/100

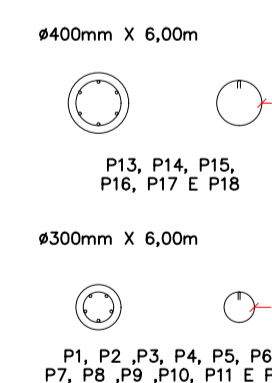

ESTRUTURA - SEÇÃO TRANSV. E LONG.
ESCALA 1/50

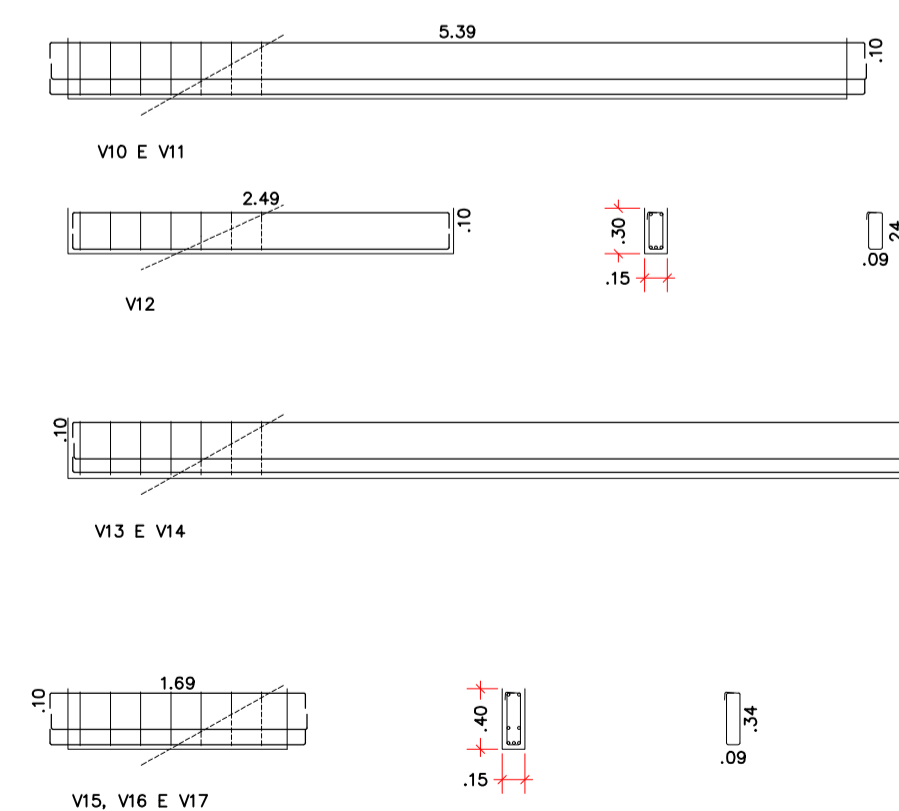

ESTRUTURA - SEÇÃO TRANSV. E LONG.
ESCALA 1/50

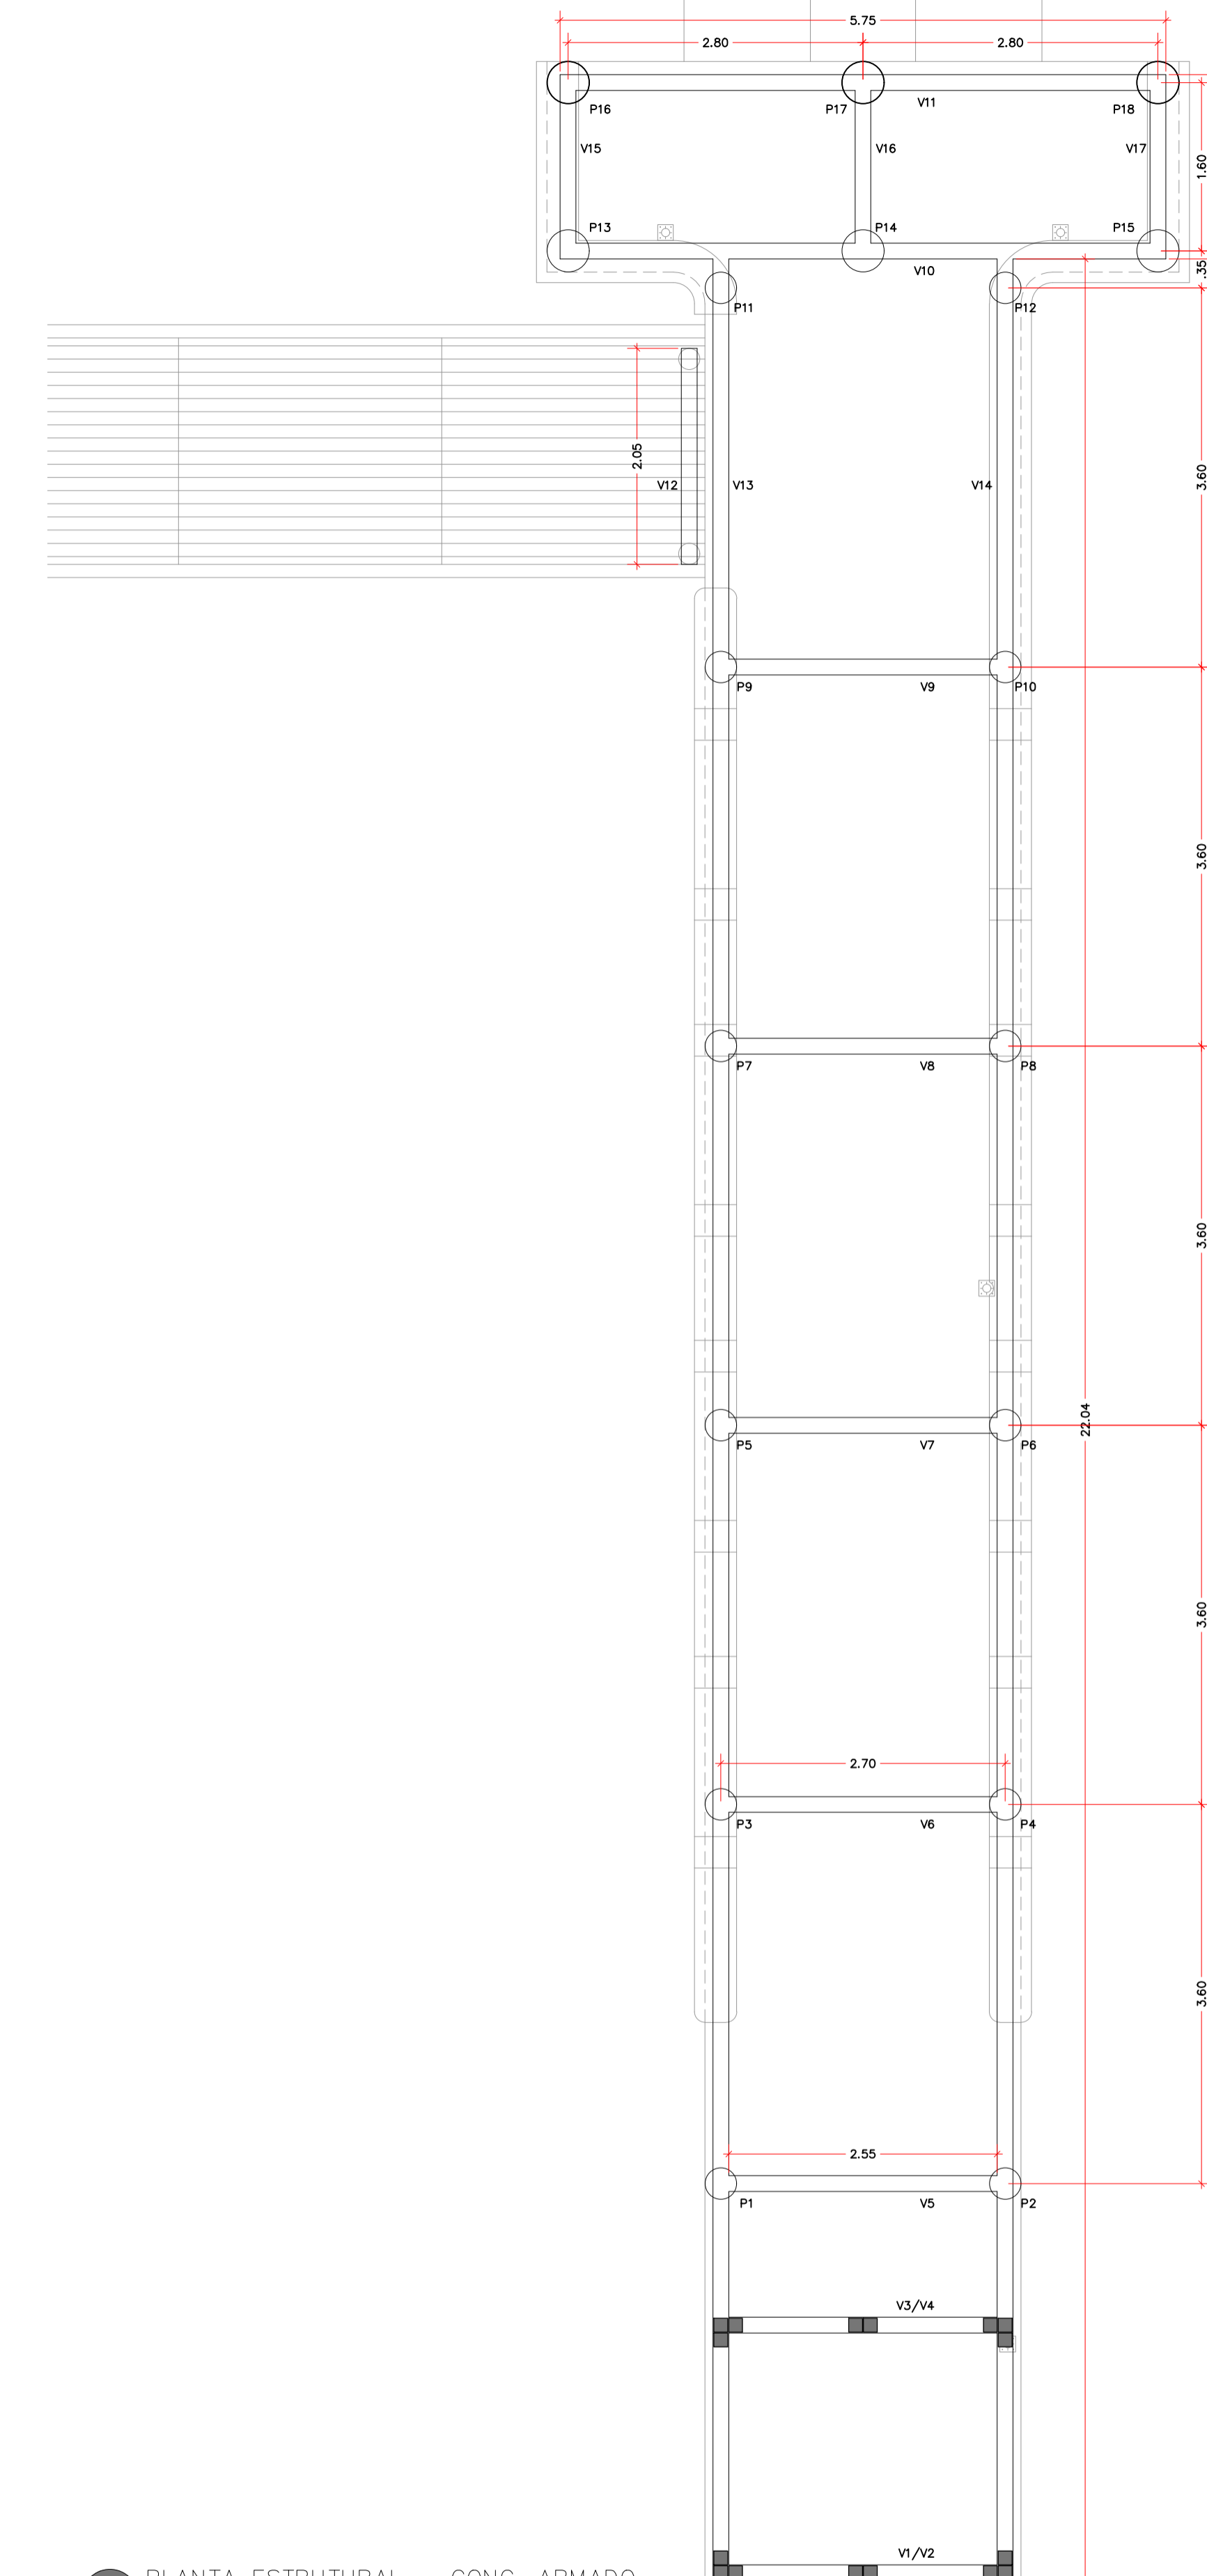

PLANTA ESTRUTURAL - CONC. ARMADO
ESCALA 1/50

Nº	DATA	REVISÃO	RESPONSÁVEL
00	08/19	PROJETO BÁSICO INICIAL	JMCS

PROJETADO POR:

PREFEITURA MUNICIPAL DE ILHA COMPRIDA
ESTÂNCIA BALNEÁRIA
AVENIDA BEIRA MAR 11000 - CEP 11925-000

DES:	JMCS	ABRIL/2022
PRJ:	JMCS	ABRIL/2022
RES. TECH.:	CAROLINE VZ RODRIGUES	
ASS.:		

PROJETO:	OBRAS DE INFRAESTRUTURA NA VILA DAS PEDRINHAS	Nº DES.	
LOCAL:	VILA DE PEDRINHAS	FL.	01/03
ASSUNTO:	PROJETO BÁSICO - TRAPIÇHE - PLANTAS E DETALHES DE ESTRUTURA	REV.	00
ORÇ:	7/2611-7	ABRIL/2022	ESCALA:

ESCALA:	INDICADA
---------	----------