


PLANTA BAIXA - PRIMEIRO TRECHO
ESCALA 1:100



PLANTA BAIXA - SEGUNDO TRECHO
ESCALA 1:100

Nº	DATA	REVISÃO	RESPONSÁVEL	NOTE-SE:	LEGENDAS:	APROVAÇÃO DIMUTRAN	PROJETADO POR:	PREFEITURA MUNICIPAL DE ILHA COMPRIDA
00	DEZ/21	REVISÃO 00	Jefferson Marcelo	NOTE-SE: • O NIVELAMENTO DA VIA ESTÁ CONSOLIDADO E EM PRELHE DOS INÓVENS É DE RESPONSABILIDADE DOS PROPRIETÁRIOS DOS INÓVENS DOS QUAS A CALÇADA FICA DIRETAMENTE LINDEIRA A SUAS DIVISAS E SOLERIAS CONFORME LEI MUNICIPAL 359/2001. • A EXECUÇÃO DOS PASSEROS PÚBLICOS EM FUNÇIONANDO ADEQUADAMENTE UMA VEZ QUE CONSTITUIR VIAL PERENIZADA INCLUSIVE COM GUAS E SARIETAS: • A DRENAGEM DA VIA FAZ-SE DE FORMA SUPERFICIAL ATRAVES DAS GUAS E SARIETAS EXISTENTES; • O SARIETÃO NOVO A SER IMPLANTADOS NESTE PROCESSO DEVE SEGUIR O NIVELAMENTO DAS SARIETAS EXISTENTES; • TODAS AS MEDIDAS DEVEM SER VERIFICADAS "IN LOCO" E, EM CASO DE DIVERGÊNCIA O DEP. DE ENGENHARIA DO MUNICÍPIO DEVE SER INFORMADO	LEGENDAS: PAVIMENTAÇÃO CBUQ EXISTENTE OU ATENDIDO EM OUTRO PROCESSO PAVIMENTAÇÃO CBUQ EXECUTAR - ÁREA TOTAL 6.226,03m² CALÇADAS EXISTENTES CALÇADAS A EXECUTAR - 1.861,65m²	APROVAÇÃO DIMUTRAN JEFFERSON MARCELO ARQ. URB. CAROLINE VAZ RODRIGUES	PROJETADO POR: CAROLINE VAZ RODRIGUES JEFFERSON MARCELO	PREFEITURA MUNICIPAL DE ILHA COMPRIDA ESTÂNCIA BALNEÁRIA AVENIDA BEIRA MAR 11000 - CEP: 11925-000 PARCERIAS DAS RUAS BEETHOWEN, BALN, MEU RECANTO E CALDAS DA RAINHA - BALNEÁRIO MONTE CARLO
01	ABR/22	REVISÃO 01	Jefferson Marcelo				DEZ/21 DEZ/21	PLANTAS 02/09
							ASSINADO: 00	INDICADAS
							DEZ/21	