


PLANTA BAIXA – QUINTO TRECHO
ESCALA 1:100

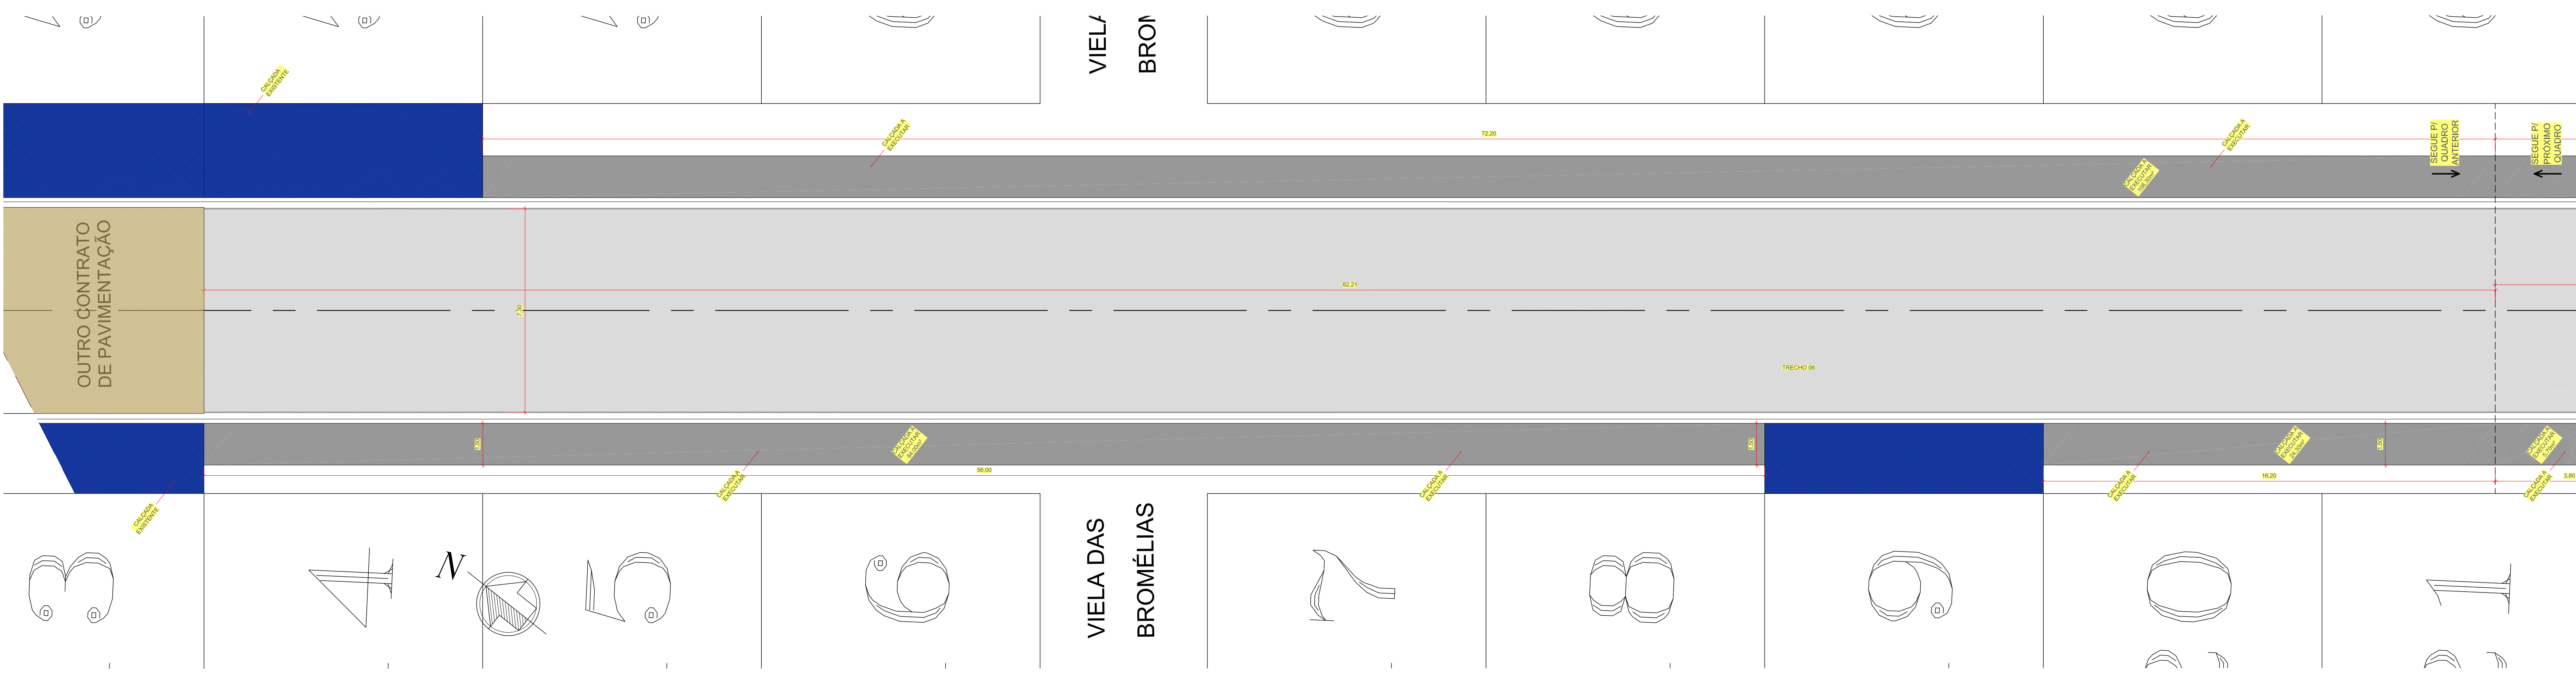

PLANTA BAIXA – SEXTO TRECHO (FINAL)
ESCALA 1:100

Nº	DATA	REVISÃO	RESPONSÁVEL
00	DEZ/21	REVISÃO 00	Jefferson Marcelo
01	ABR/22	REVISÃO 01	Jefferson Marcelo

NOTE-SE:

- O NIVELAMENTO DA VIA ESTÁ CONSOLIDADO E PRESENTE DOS INÓVEIS E DE RESPONSABILIDADE DOS PROPRIETÁRIOS DOS INÓVEIS DOS QUAS A CALÇADA FICA DIRETAMENTE LIGADA A SUAS DIVISAS E SOLERIAS CONFORME LEI MUNICIPAL 359/2001.
- A EXECUÇÃO DOS PASSEROS PÚBLICOS EM PRESENÇA DESEMPENHADA POR UM ÚNICO EMPREENHEIRO QUE DEVERÁ SER RESPONSÁVEL POR TODAS AS MEDIDAS DESEMPENHADAS CONFORME LEI MUNICIPAL 359/2001.
- O NIVELAMENTO DA VIA FAZ-SE DE FORMA SUPERFICIAL ATRAVÉS DAS GUAS E SARIETAS EXISTENTES.
- O SARIETADO NOVO A SER IMPLANTADO NESTE PROCESSO DEVE SER IMPLANTADO DE ACORDO COM O NIVELAMENTO DAS SARIETAS EXISTENTES.
- TODAS AS MEDIDAS DEVERÃO SER VERIFICADAS "IN LOCO" E, EM CASO DE DIVERGÊNCIA O DER, DE ENGENHARIA DO MUNICÍPIO DEVE SER INFORMADO.

LEGENDAS:

- OUTRO CONTRATO DE PAVIMENTAÇÃO
- PAVIMENTAÇÃO CBUQ EXISTENTE OU ATENDIDO EM OUTRO PROCESSO
- PAVIMENTAÇÃO CBUQ EXECUTAR – ÁREA TOTAL 6.226,03m²
- CALÇADAS EXISTENTES
- CALÇADAS A EXECUTAR – 1.861,65m²

APROVAÇÃO DIMUTRAN

PROJETADO POR:

CAROLINE VAZ RODRIGUES

JEFFERSON MARCELO

DEZ/21

DEZ/21

ARQ. URB. CAROLINE VAZ RODRIGUES

ASS.:

CAZ:

11/2021 – 7

DEZ/21

PREFEITURA MUNICIPAL DE ILHA COMPRIDA

ESTÂNCIA BALNEÁRIA

AVENIDA BEIRA MAR 11000 – CEP: 11925-000

PAVIMENTAÇÃO ASFALTICA E OBRAS COMPLEMENTARES PARCIS DAS RUAS BEETHOVEN, BALN, MEU RECANTO E CALDAS DA RAINHA - BALNEARIO MONTE CARLO

PLANTAS

04/09

00

INDICADAS