



PLANTA BAIXA - EMBOCADURA ALAMEDA DOS GERÂNIOS
ESCALA 1:100

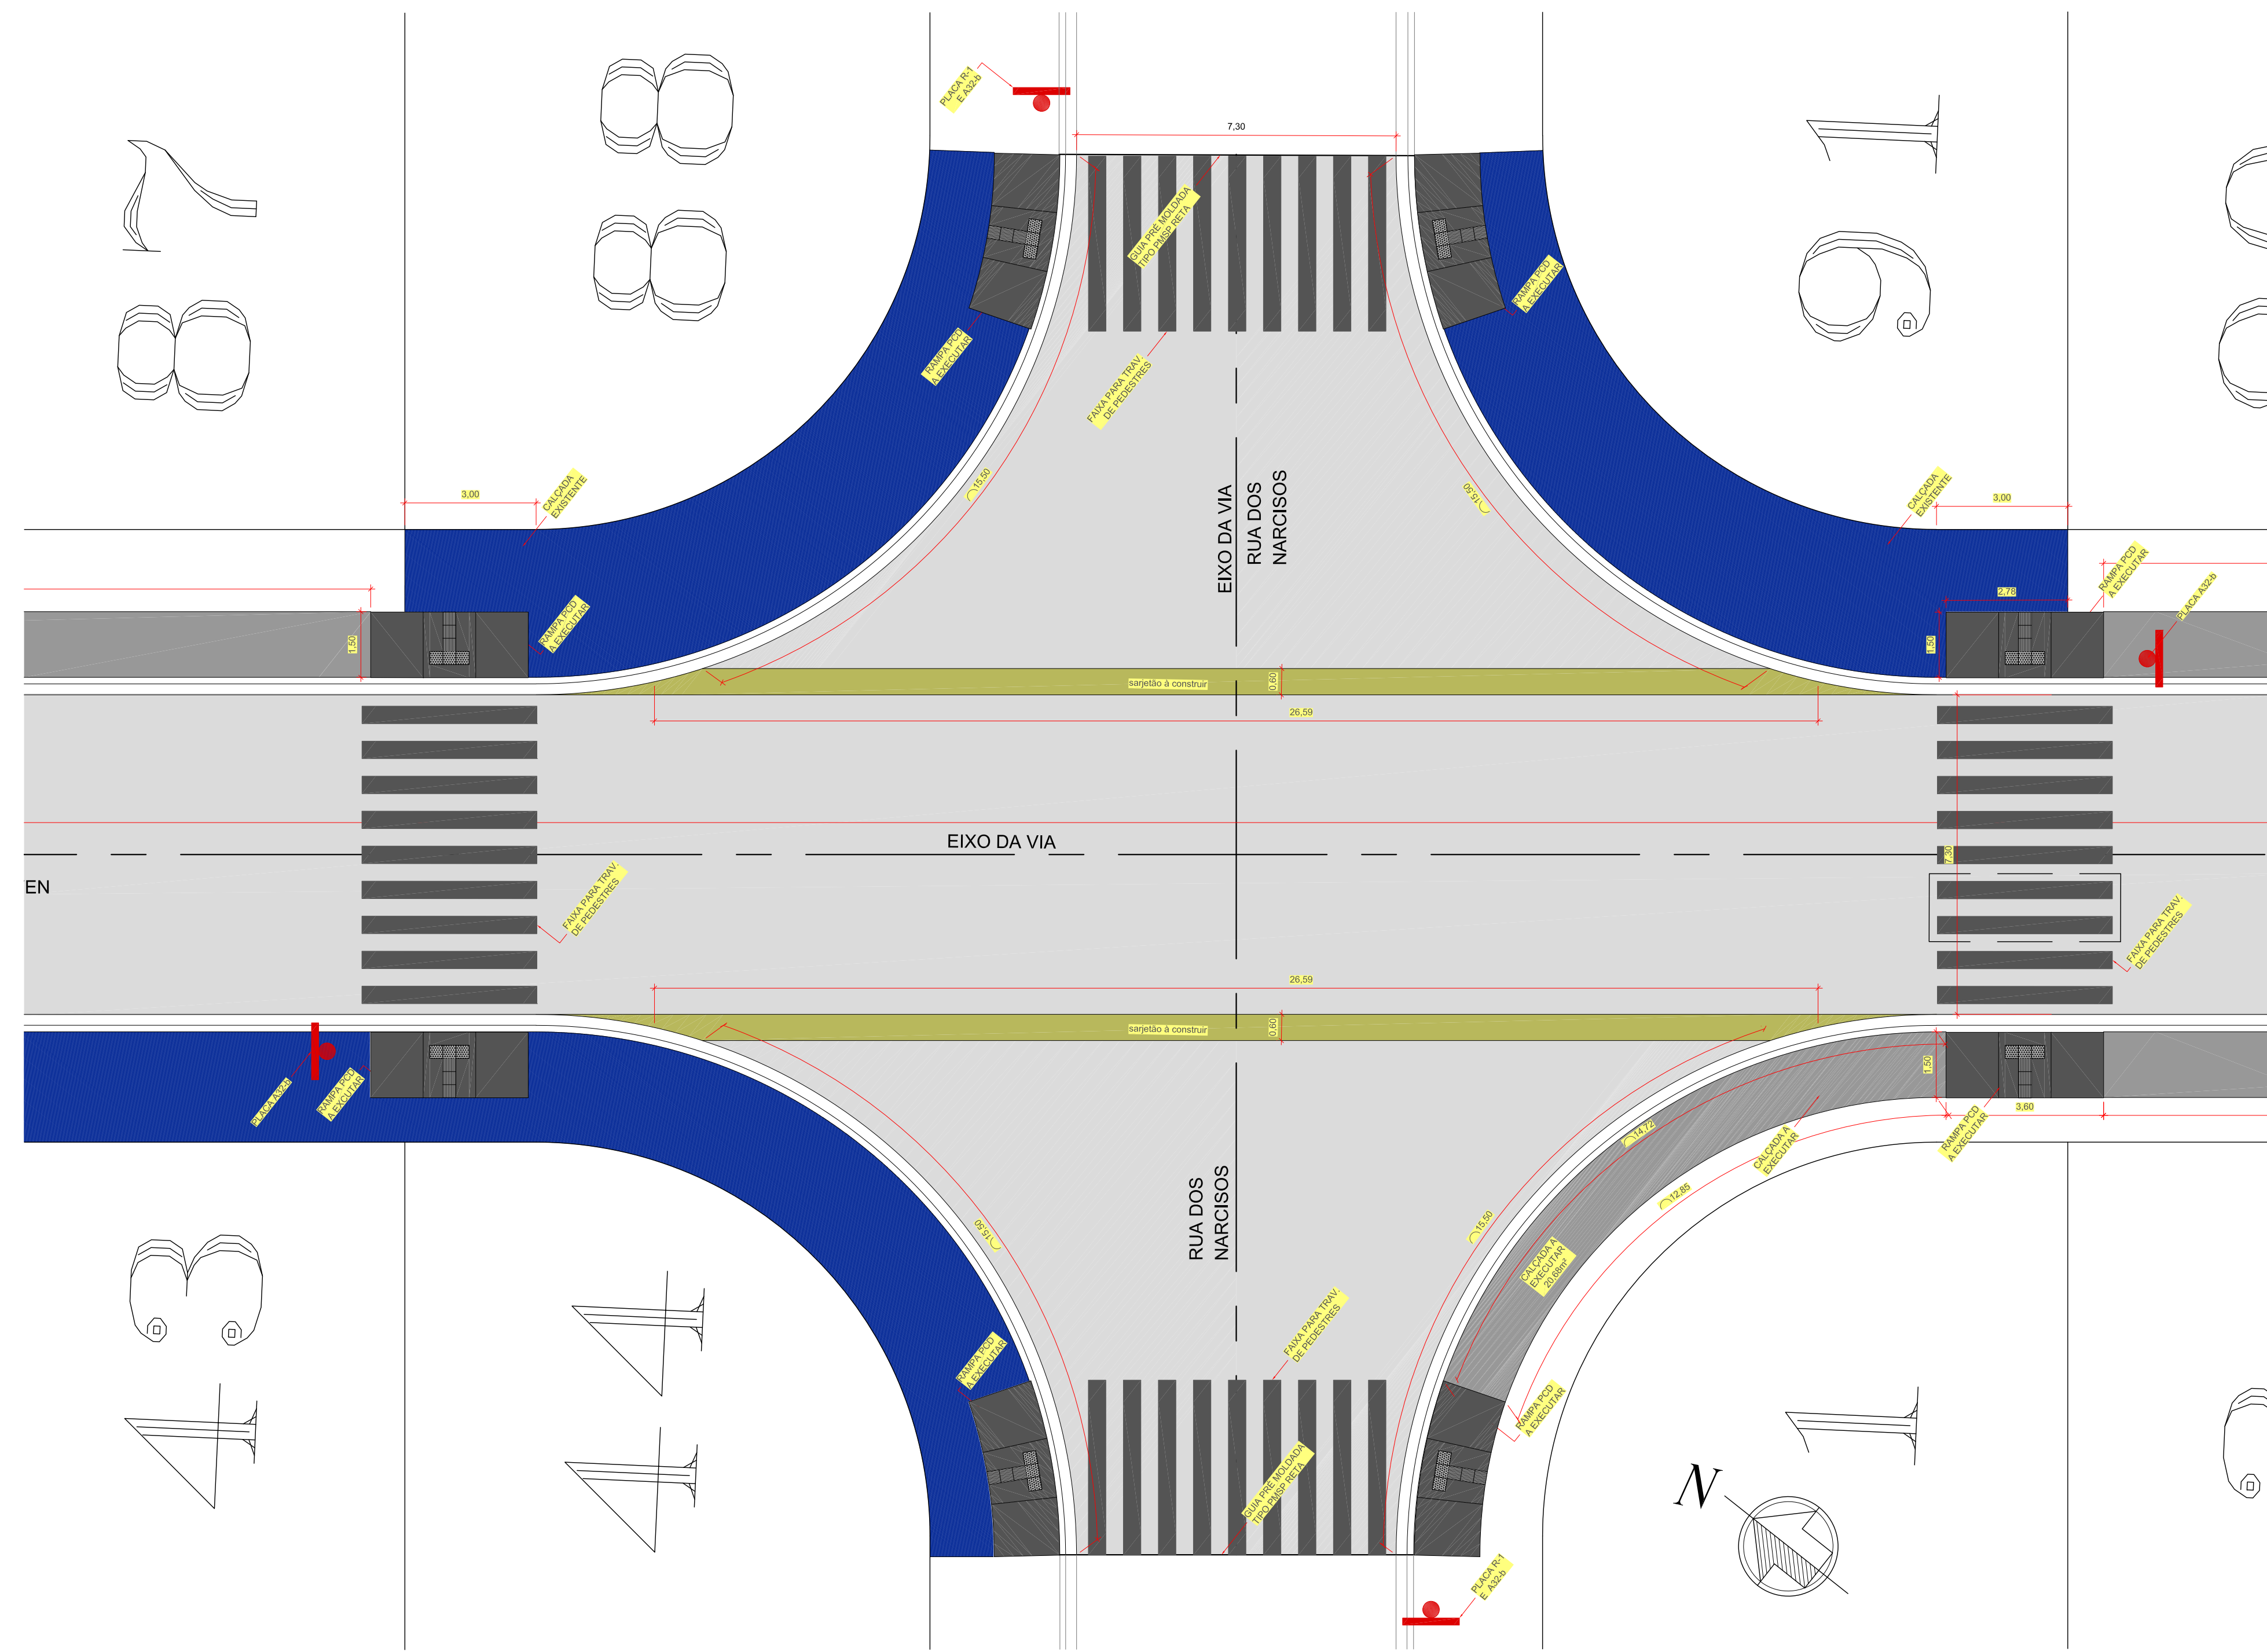

PLANTA BAIXA - EMBOCADURA RUA DOS NARCISOS
ESCALA 1:100

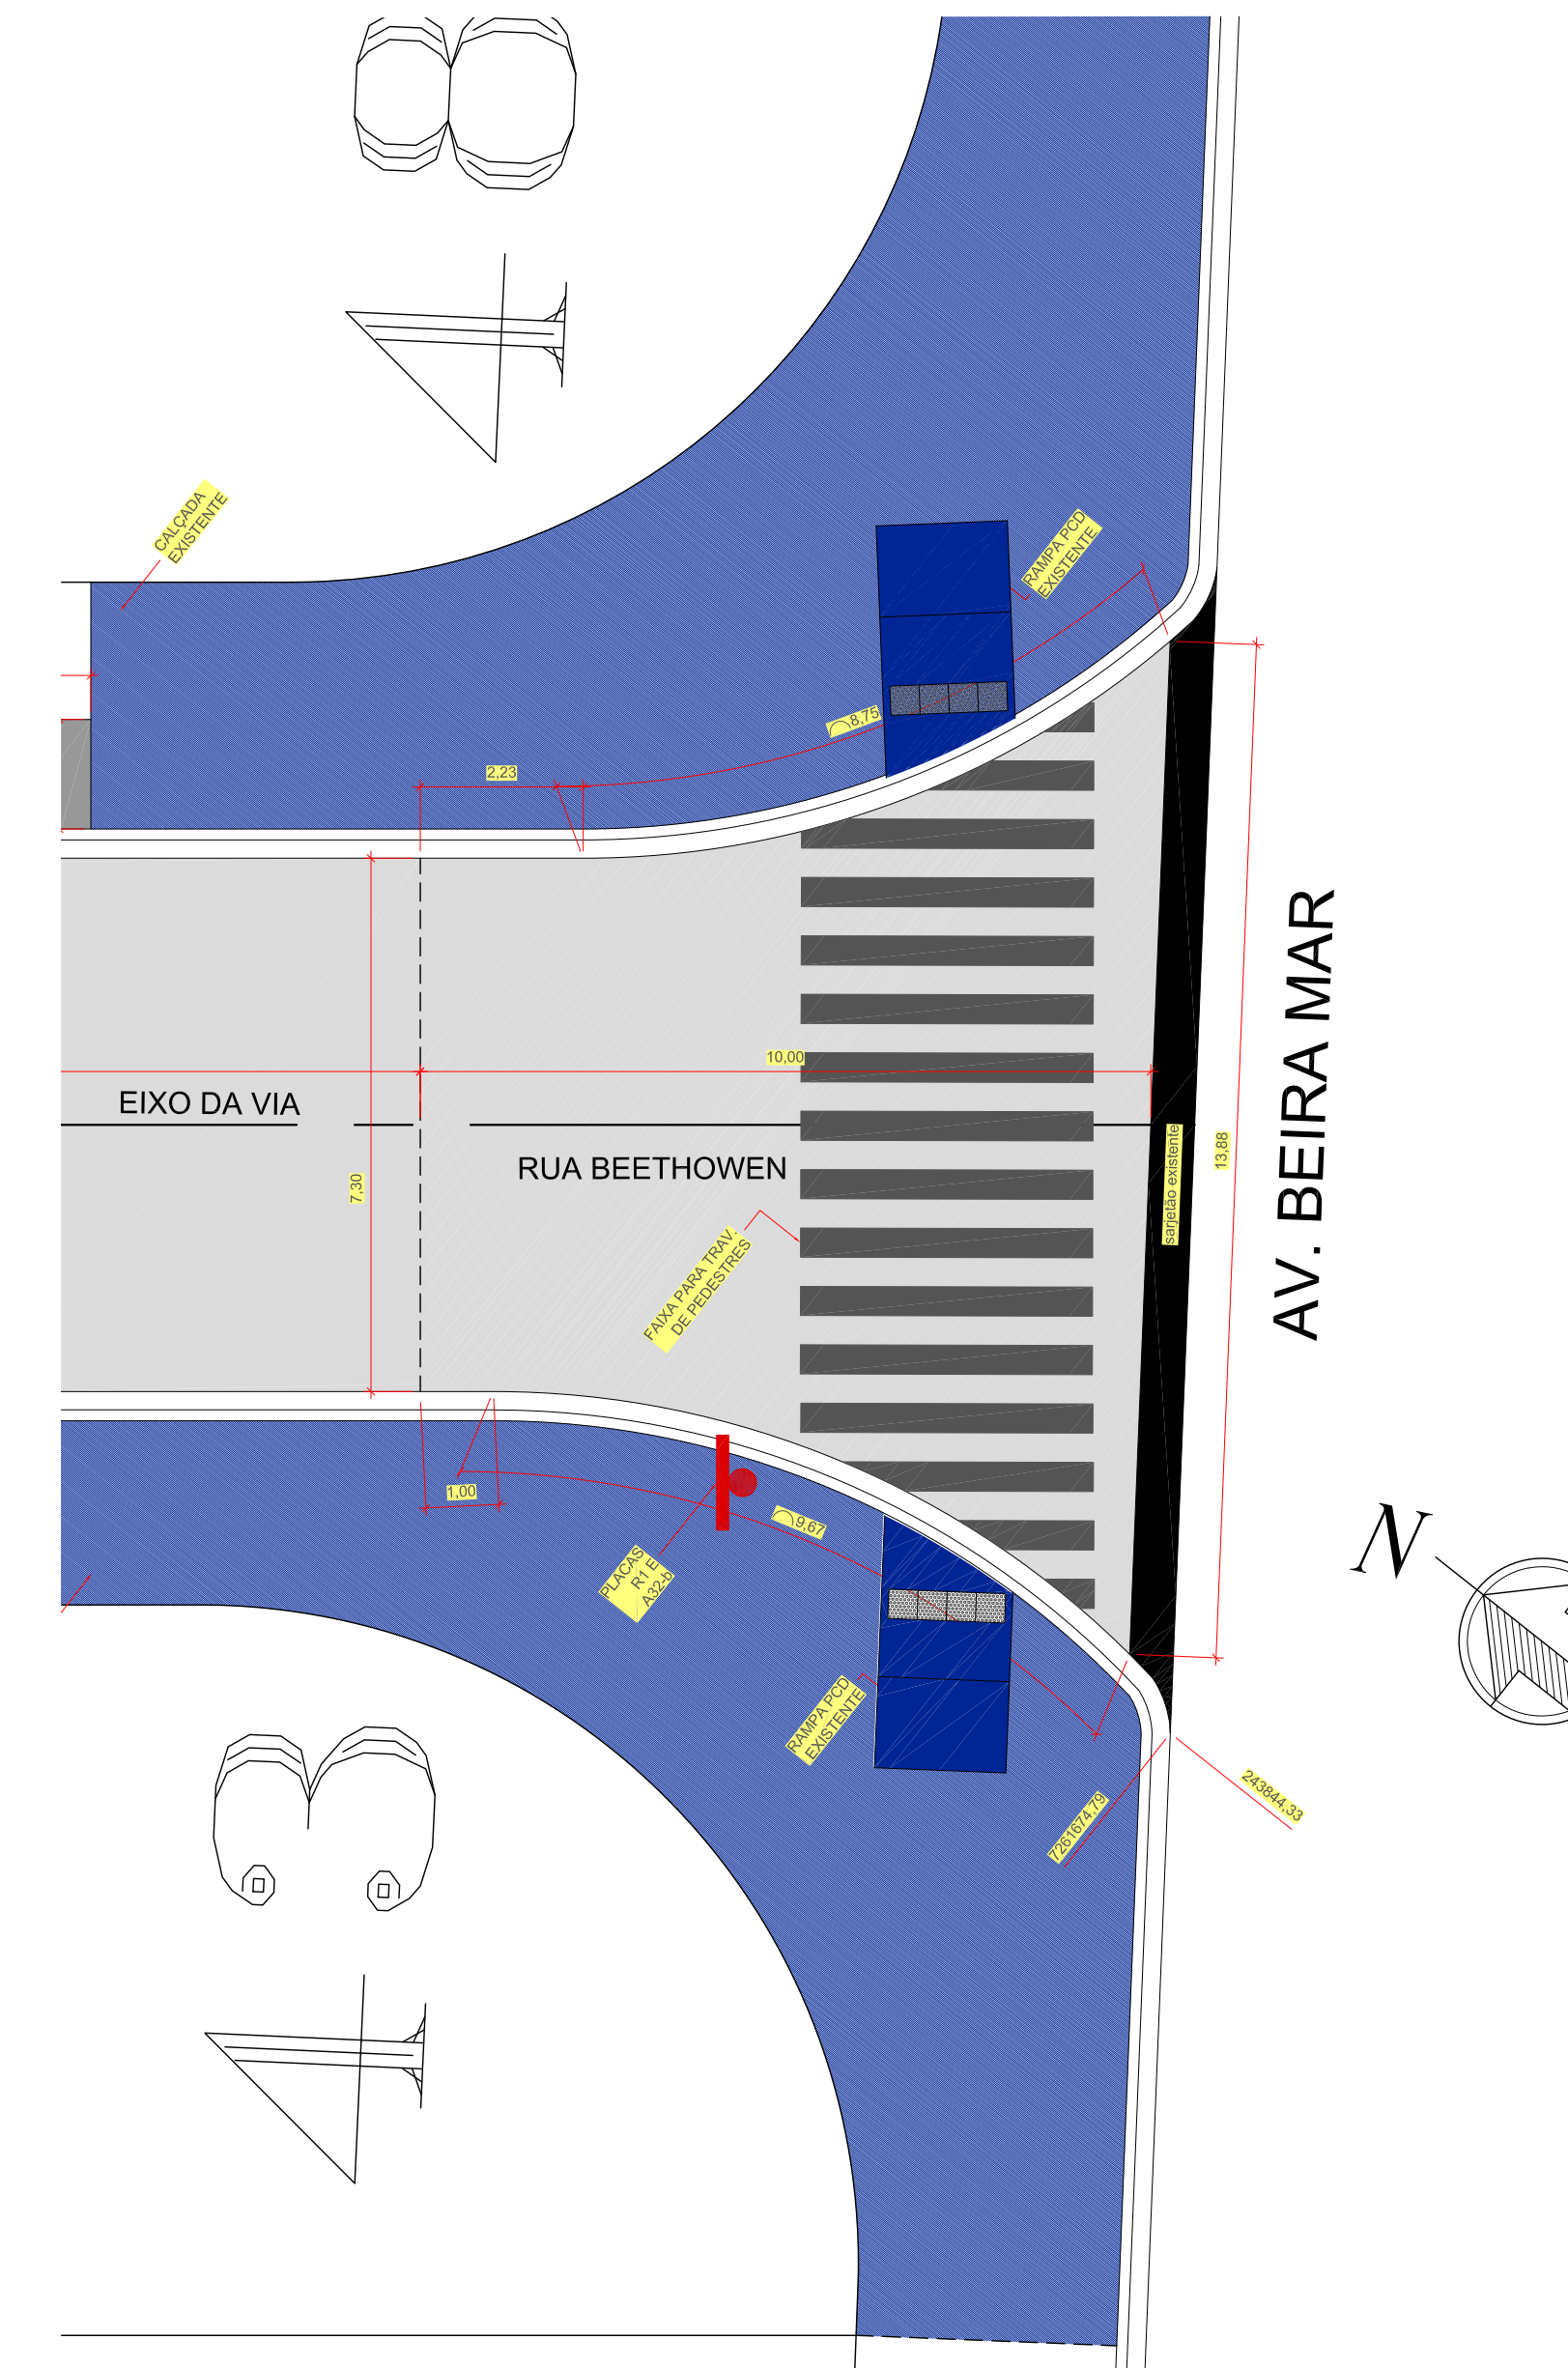

PLANTA BAIXA - EMBOCADURA AVENIDA BEIRA MAR
ESCALA 1:100

Nº	DATA	REVISÃO	RESPONSÁVEL
00	DEZ/21	REVISÃO 00	Jefferson Marcelo
01	ABR/22	REVISÃO 01	Jefferson Marcelo

NOTE-SE:

- O NIVELAMENTO DA VIA ESTÁ CONSOLIDADO E FUNCIONANDO ADEQUADAMENTE UMA VEZ QUE CONSTITUIA PERENIZADA INCLUSIVE COM GUAS E SARJETAS;
- A DRENAGEM DA VIA FAZ-SE DE FORMA SUPERFICIAL ATRAVÉS DAS GUAS E SARJETAS EXISTENTES;
- O SANEAMENTO NÃO VA SER IMPLANTADO NESTE PROCESSO DEVE RESGUR O NIVELAMENTO DAS SARJETAS EXISTENTES;
- TODAS AS MEDIDAS DEVEM SER VERIFICADAS "IN LOCO" E, EM CASO DE DIVERGÊNCIA O DEP. DE ENGENHARIA DO MUNICÍPIO DEVE SER INFORMADO

- A EXECUÇÃO DOS PASSEROS PÚBLICOS EM FRENTE DOS IMÓVEIS É DE RESPONSABILIDADE DOS PROPRIETÁRIOS DOS IMÓVEIS DOS QUAS A CALÇADA FICA DIRETAMENTE LIGADA A SUAS DIVISAS E SOLERIAS CONFORME LEI MUNICIPAL 355/2001.

LEGENDAS:	
	PAVIMENTAÇÃO CBUQ EXISTENTE OU ATENDIDO EM OUTRO PROCESSO
	PAVIMENTAÇÃO CBUQ EXECUTAR - ÁREA TOTAL 6.226,03m²
	CALÇADAS EXISTENTES
	CALÇADAS A EXECUTAR - 1.861,65m²

APROVAÇÃO DIMUTRAN



JEFFERSON MARCELO
MUNICÍPIO DE ILHA COMPRIDA
SECRETARIA DE URBANISMO
E PLANEJAMENTO

PROJETO POR:	DATA
CAROLINE VAZ RODRIGUES	DEZ/21
JEFFERSON MARCELO	DEZ/21
ARQ. URB. CAROLINE VAZ RODRIGUES	DEZ/21
ASS.:	DEZ/21

PREFEITURA MUNICIPAL DE ILHA COMPRIDA
ESTÂNCIA BALNEÁRIA
AVENIDA BEIRA MAR 11000 - CEP: 11925-000

PAVIMENTAÇÃO ASFÁLTICA E OBRAS COMPLEMENTARES PARCIS DAS RUAS BEETHOVEN, BAIAN, NÉU RECANTO E CALDAS DA RAINHA - BALNEÁRIO MONTE CARLO

PLANTAS

Nº	DATA	REVISÃO	RESPONSÁVEL
01	05/09	00	INDICADAS